



平面図 (S=1:100)

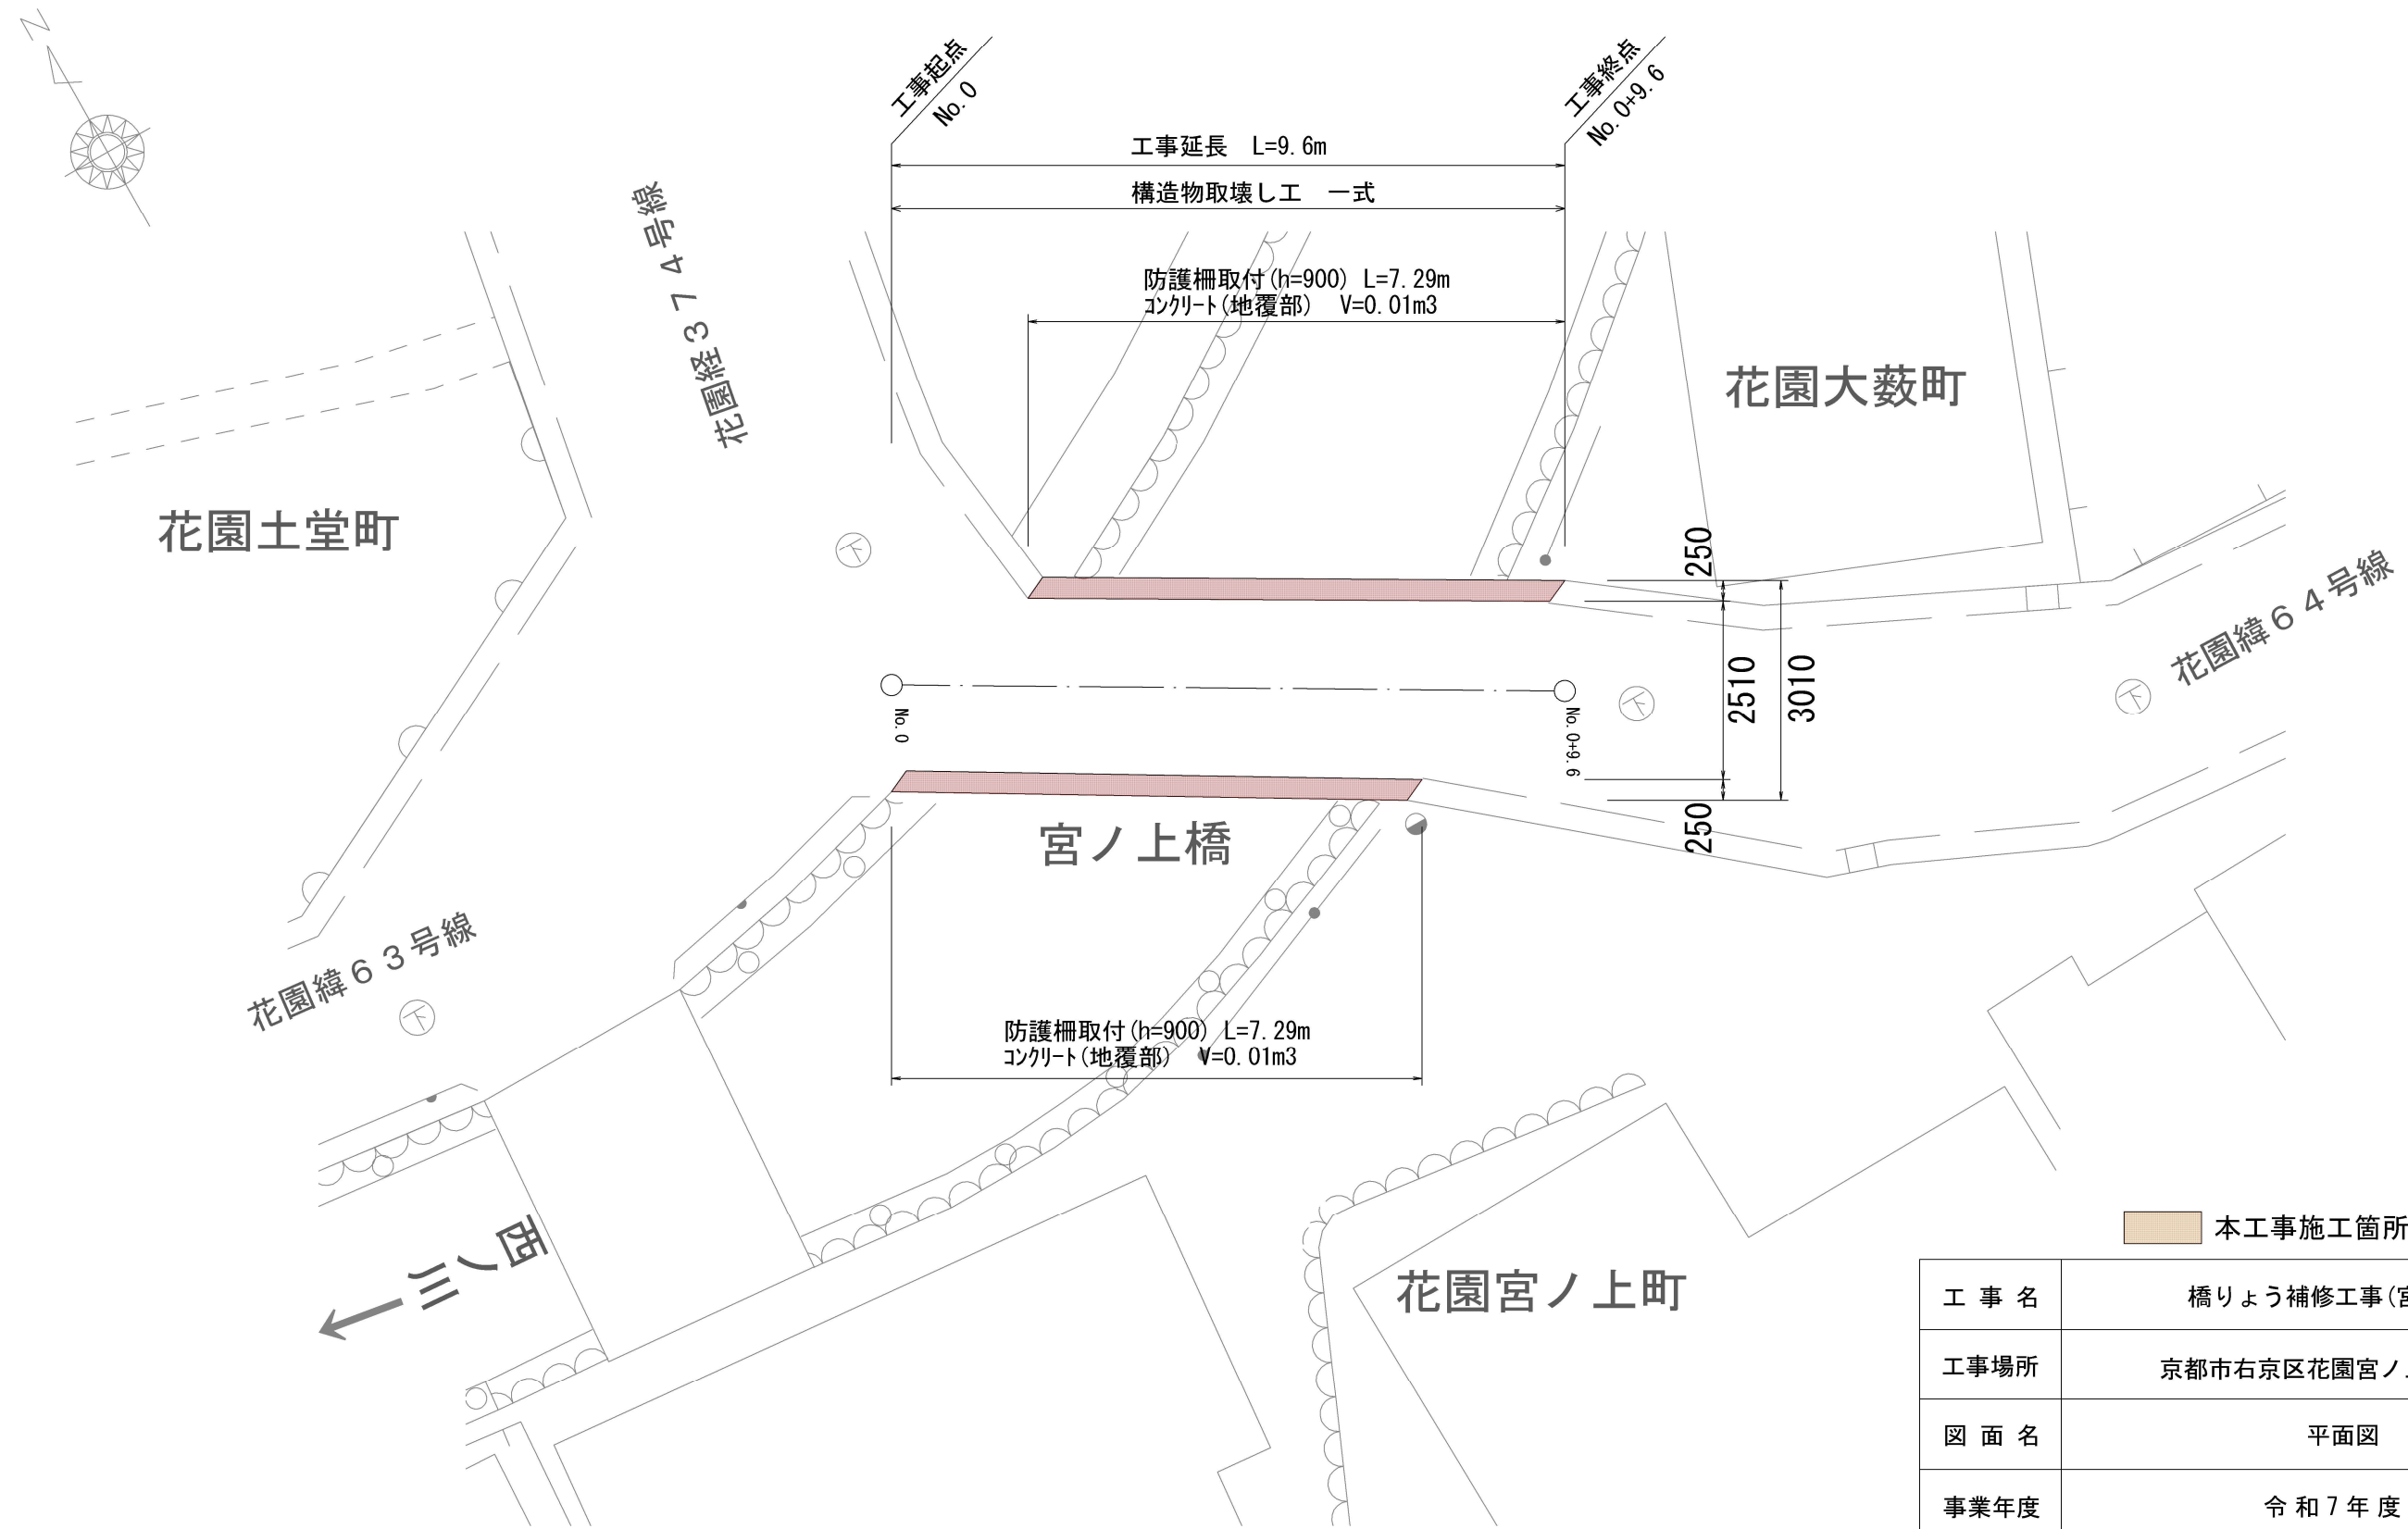


本工事施工箇所			
工 事 名	橋りょう補修工事(宮ノ上橋)		
工事場所	京都市右京区花園宮ノ上町他地内		
図 面 名	平面図		
事業年度	令和7年度		
縮 尺	図 示	図 面 番 号	1 / 4
京都市建設局土木管理部西部土木みどり事務所			

平面图 S=1/100

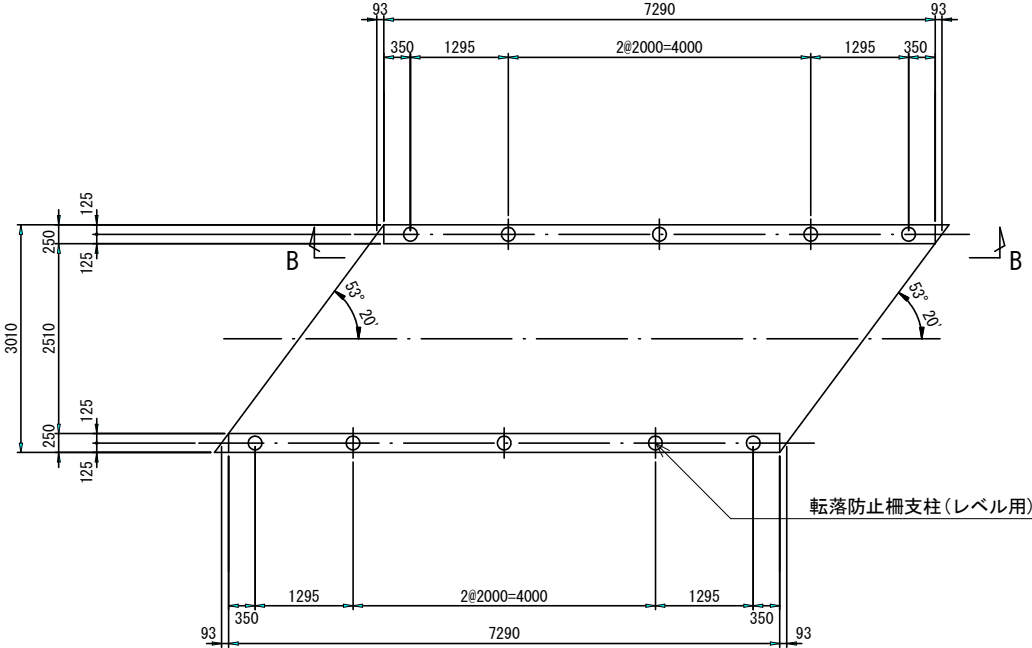


立面图 S=1/50

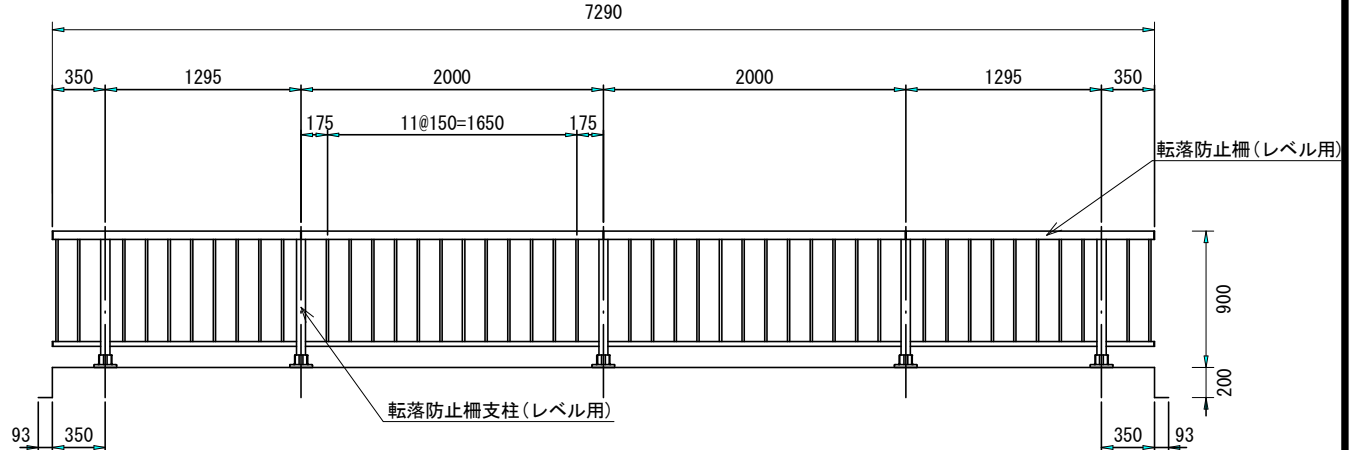B-B

注記



1. 記入寸法はポストセンター押さえとし、実長で示す。
2. 平面図の図中 ○ 印はポスト取付位置を示し、+ 印はトップレール継手部を示す。

工 事 名	橋りょう補修工事(宮ノ上橋)		
工事場所	京都市右京区花園宮ノ上町他地内		
図 面 名	構造図(1)		
事業年度	令和7年度		
縮 尺	図 示	図 面 番 号	2 / 4
京都市建設局土木管理部西部土木みどり事務所			

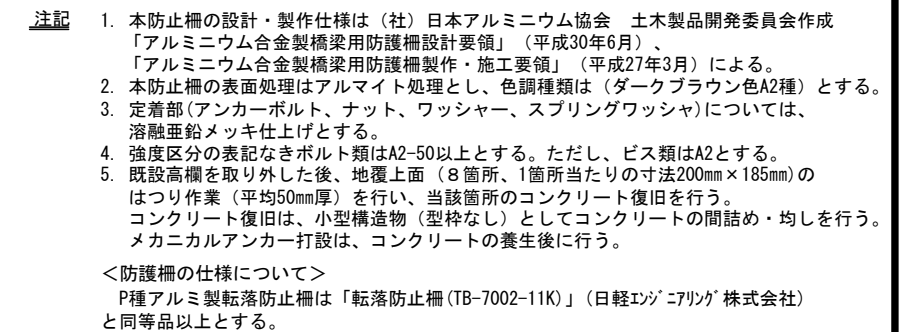S=1/10

工 事 名	橋りょう補修工事(宮ノ上橋)		
工事場所	京都市右京区花園宮ノ上町他地内		
図 面 名	構造図(2)		
事業年度	令和7年度		
縮 尺	図 示	図 面 番 号	3 / 4
京都市建設局土木管理部西部土木みどり事務所			

撤去工図面(参考図)

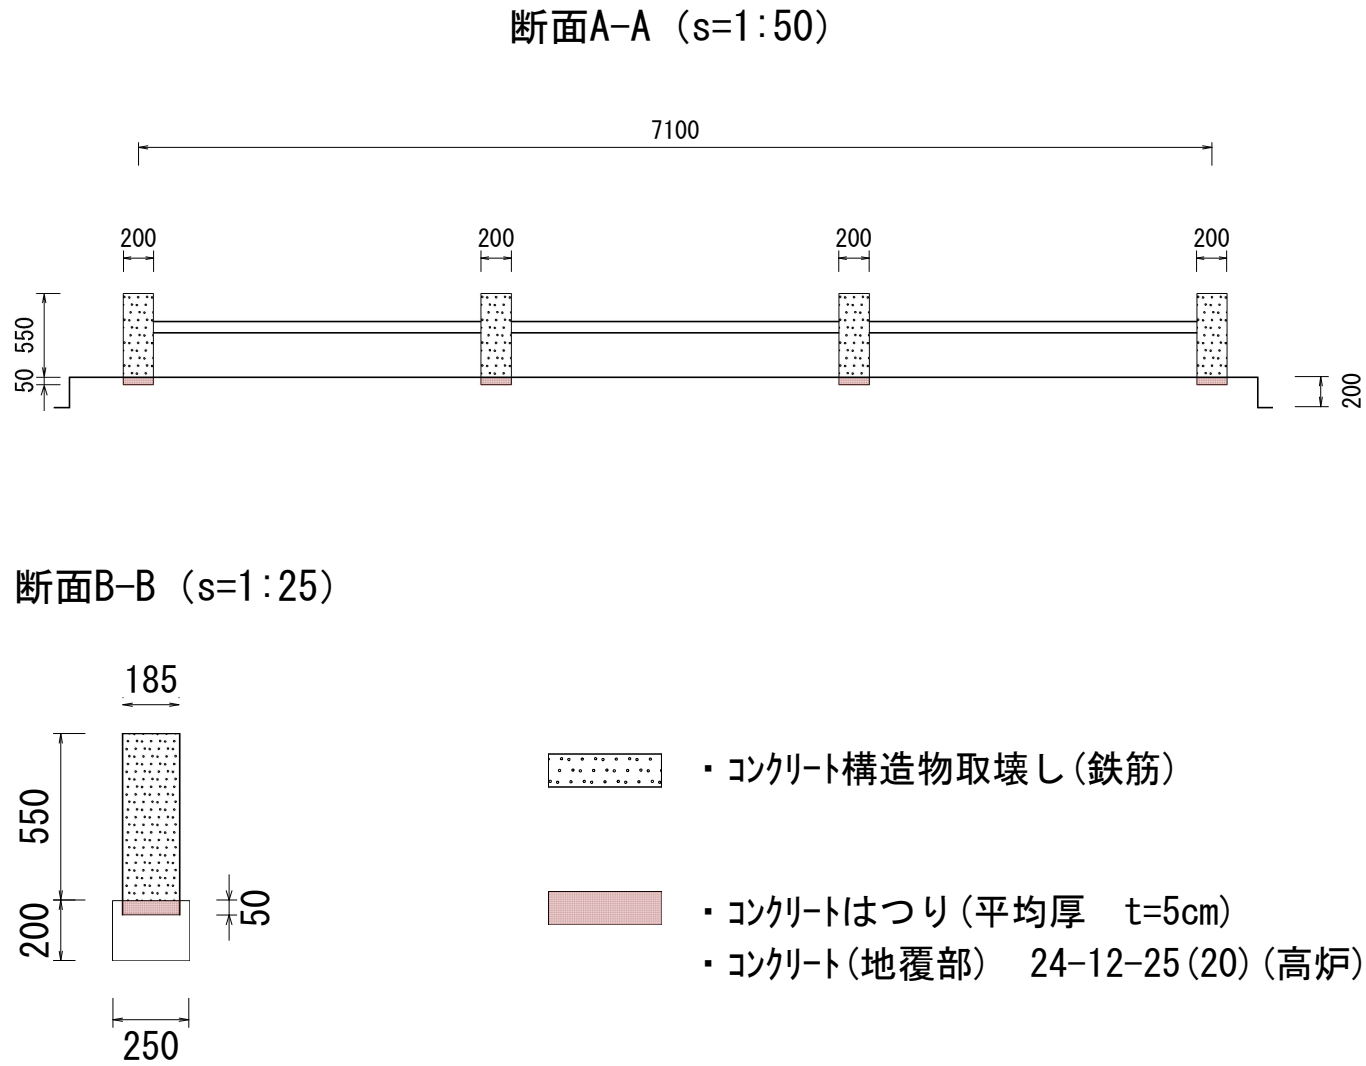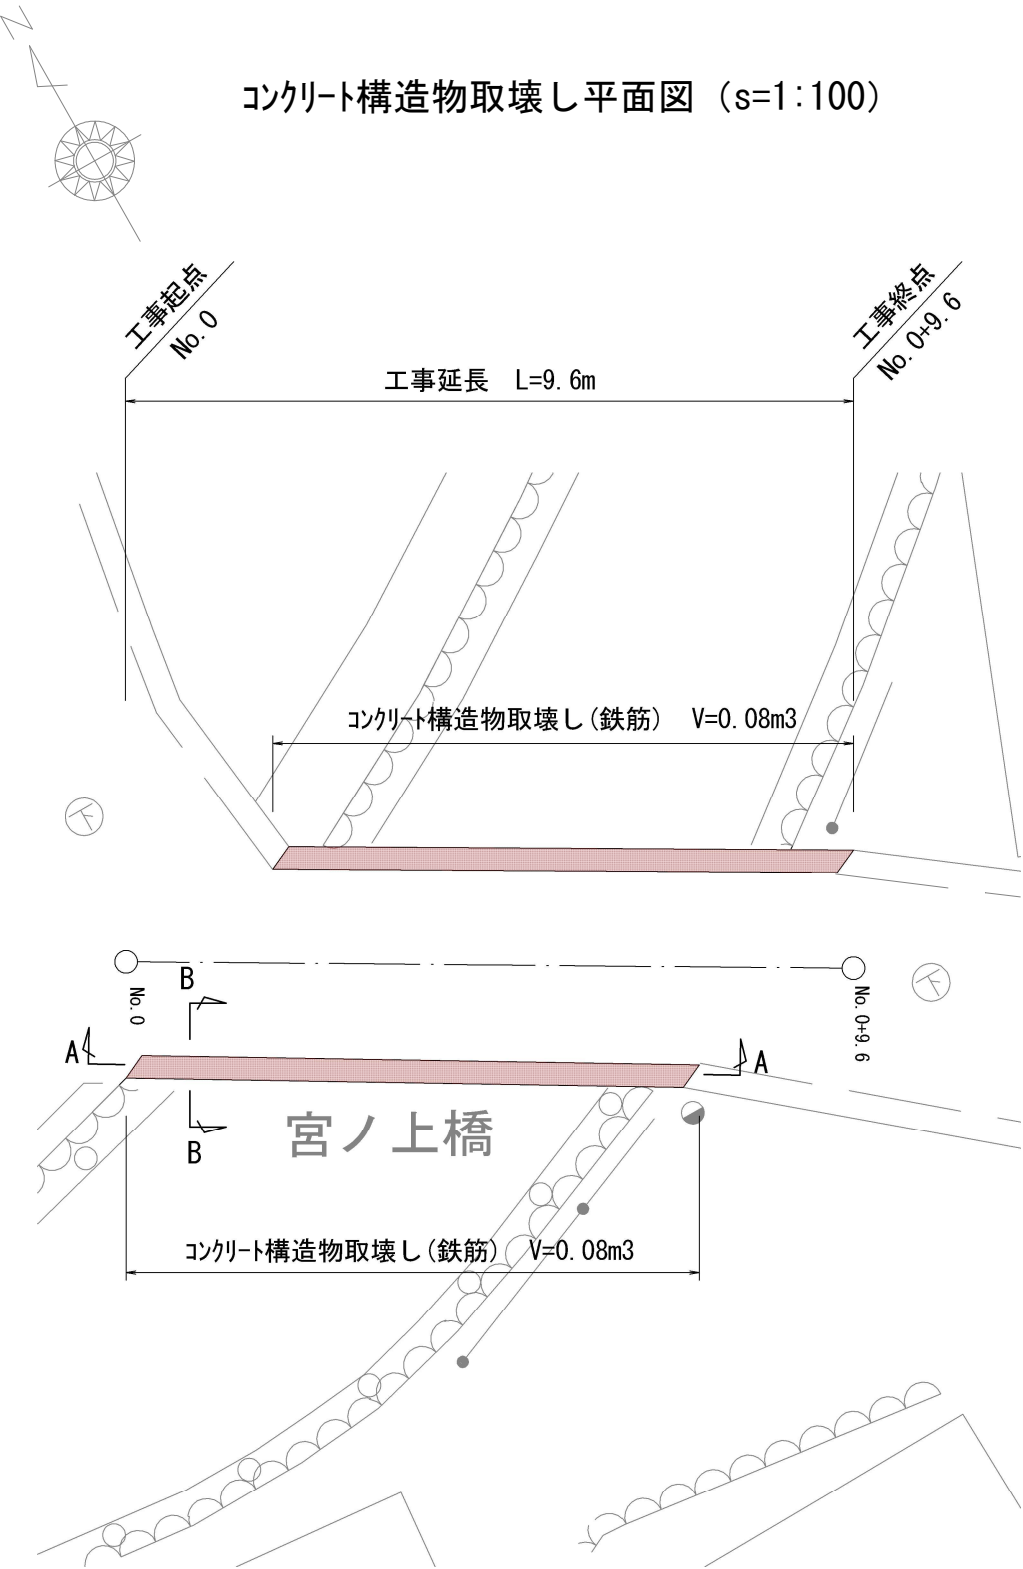

※既設高欄を取り外した後、地覆上面(8箇所、1箇所当たりの寸法200mm×185mm)のはつり作業(平均50mm厚)を行い、当該箇所のコンクリート復旧を行う。
コンクリート復旧は、小型構造物(型枠なし)としてコンクリートの間詰め・均しを行う。
メカニカルアンカー打設は、コンクリートの養生後に行う。

工 事 名	橋りょう補修工事(宮ノ上橋)		
工事場所	京都市右京区花園宮ノ上町他地内		
図 面 名	撤去工図面(参考図)		
事業年度	令 和 7 年 度		
縮 尺	図 示	図 面 番 号	4 / 4
京都市建設局土木管理部西部土木みどり事務所			