


平面図・標準横断面図(1)

(1工区)
普通河川 淀水路

平面図
S=1:500

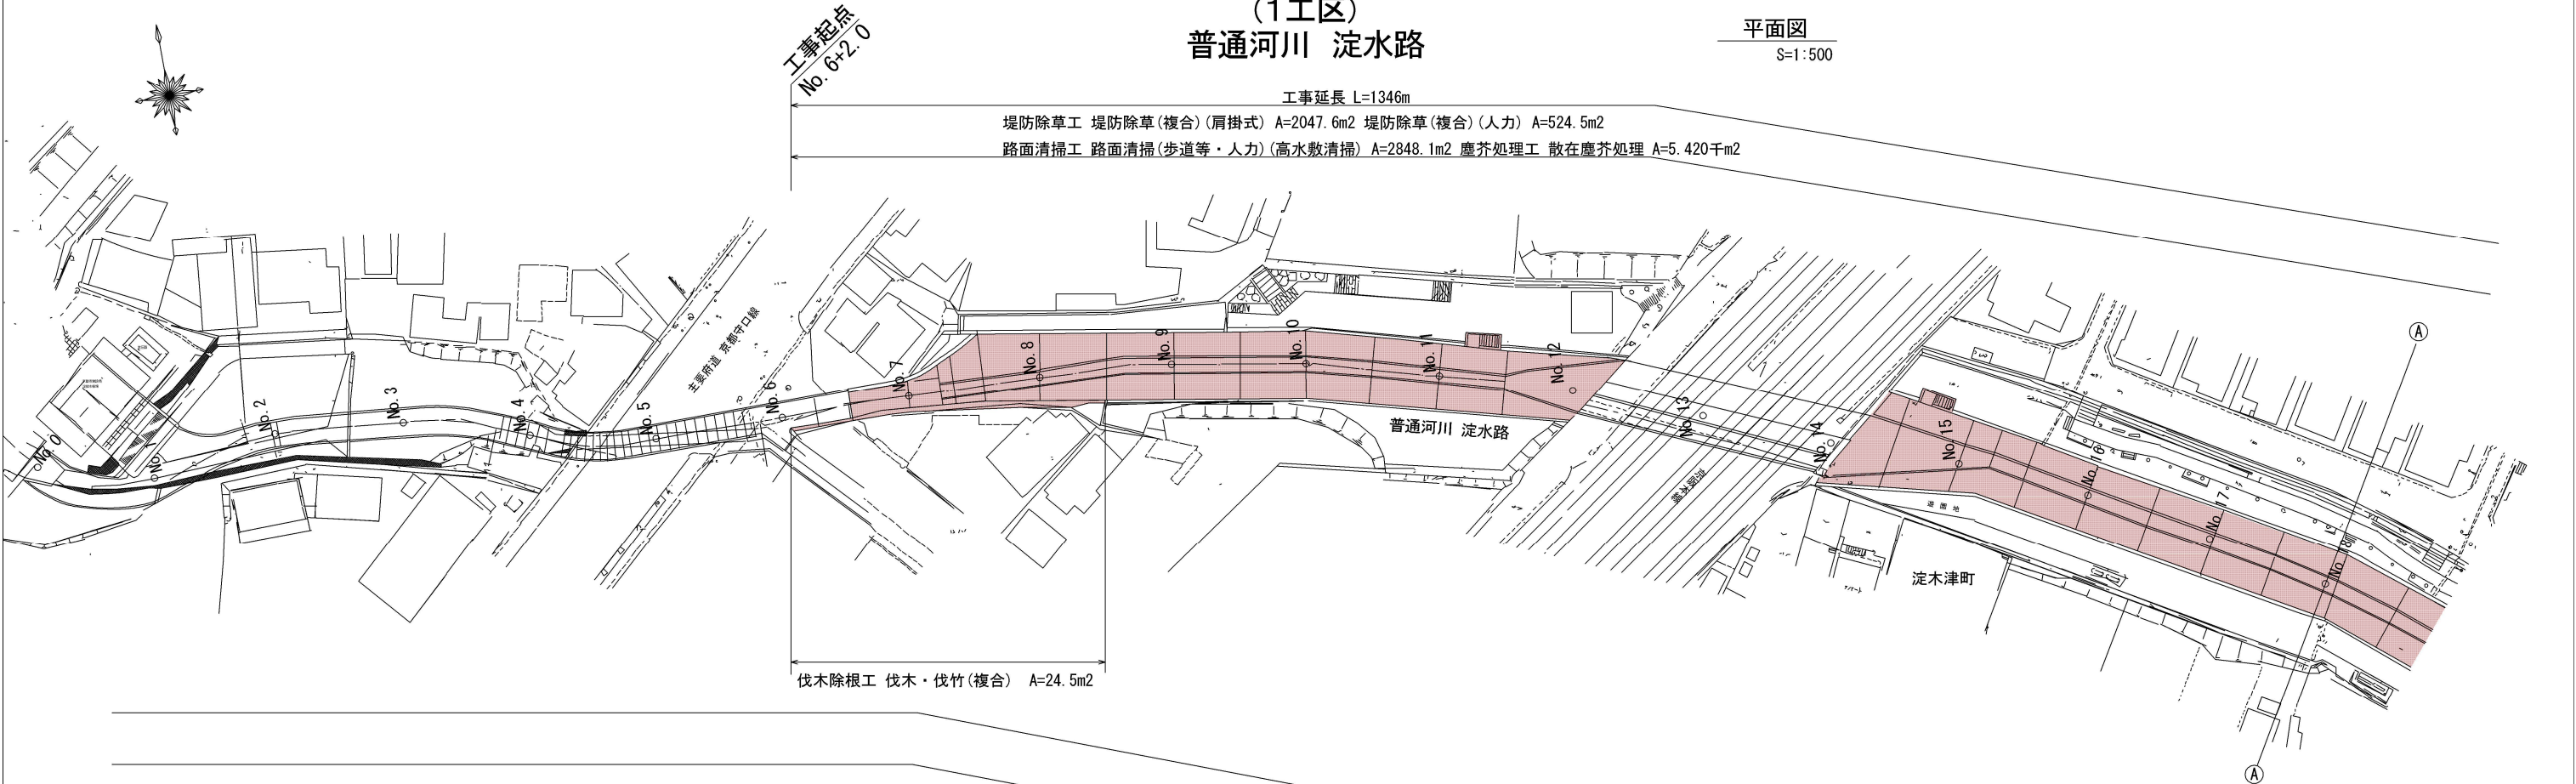


標準横断面図

S=1:100

(No. 32付近)

除草・高水敷清掃・散在塵芥処理

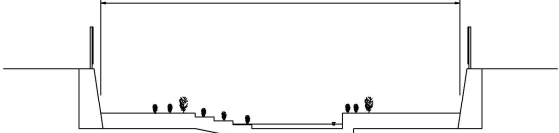

本工事施工箇所

工 事 名	河川維持補修(その2)工事(淀水路他)		
工事場所	京都市伏見区淀木津町他地内		
図 面 名	平面図・標準横断面図(1)		
事業年度	令和7年度		
縮 尺	図示	図面番号	1 / 4
京都市建設局土木管理部伏見土木みどり事務所			

平面図・標準横断面図(2)・構造図

(1工区)

普通河川 淀水路


平面図

S=1:500



標準横断面図

S=1:100

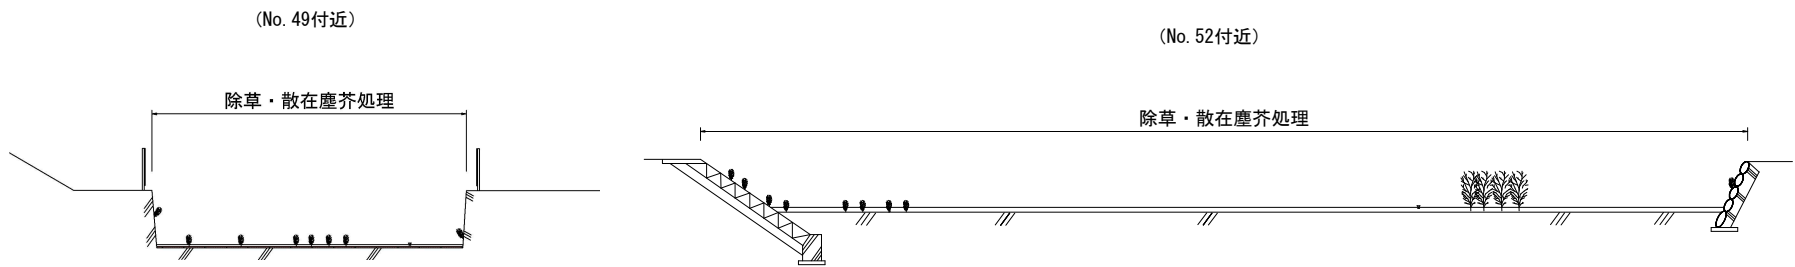

本工事施工箇所

工 事 名 河川維持補修（その2）工事（淀水路他）

工事場所 京都市伏見区淀木津町他地内

図 面 名 平面図・標準横断面図(2)


事業年度 令和7年度

縮 尺 図示 図面番号 2 / 4

京都市建設局土木管理部伏見土木みどり事務所

平面図・標準横断面図(3)
(1工区)
普通河川 淀水路



平面図
S=1:500

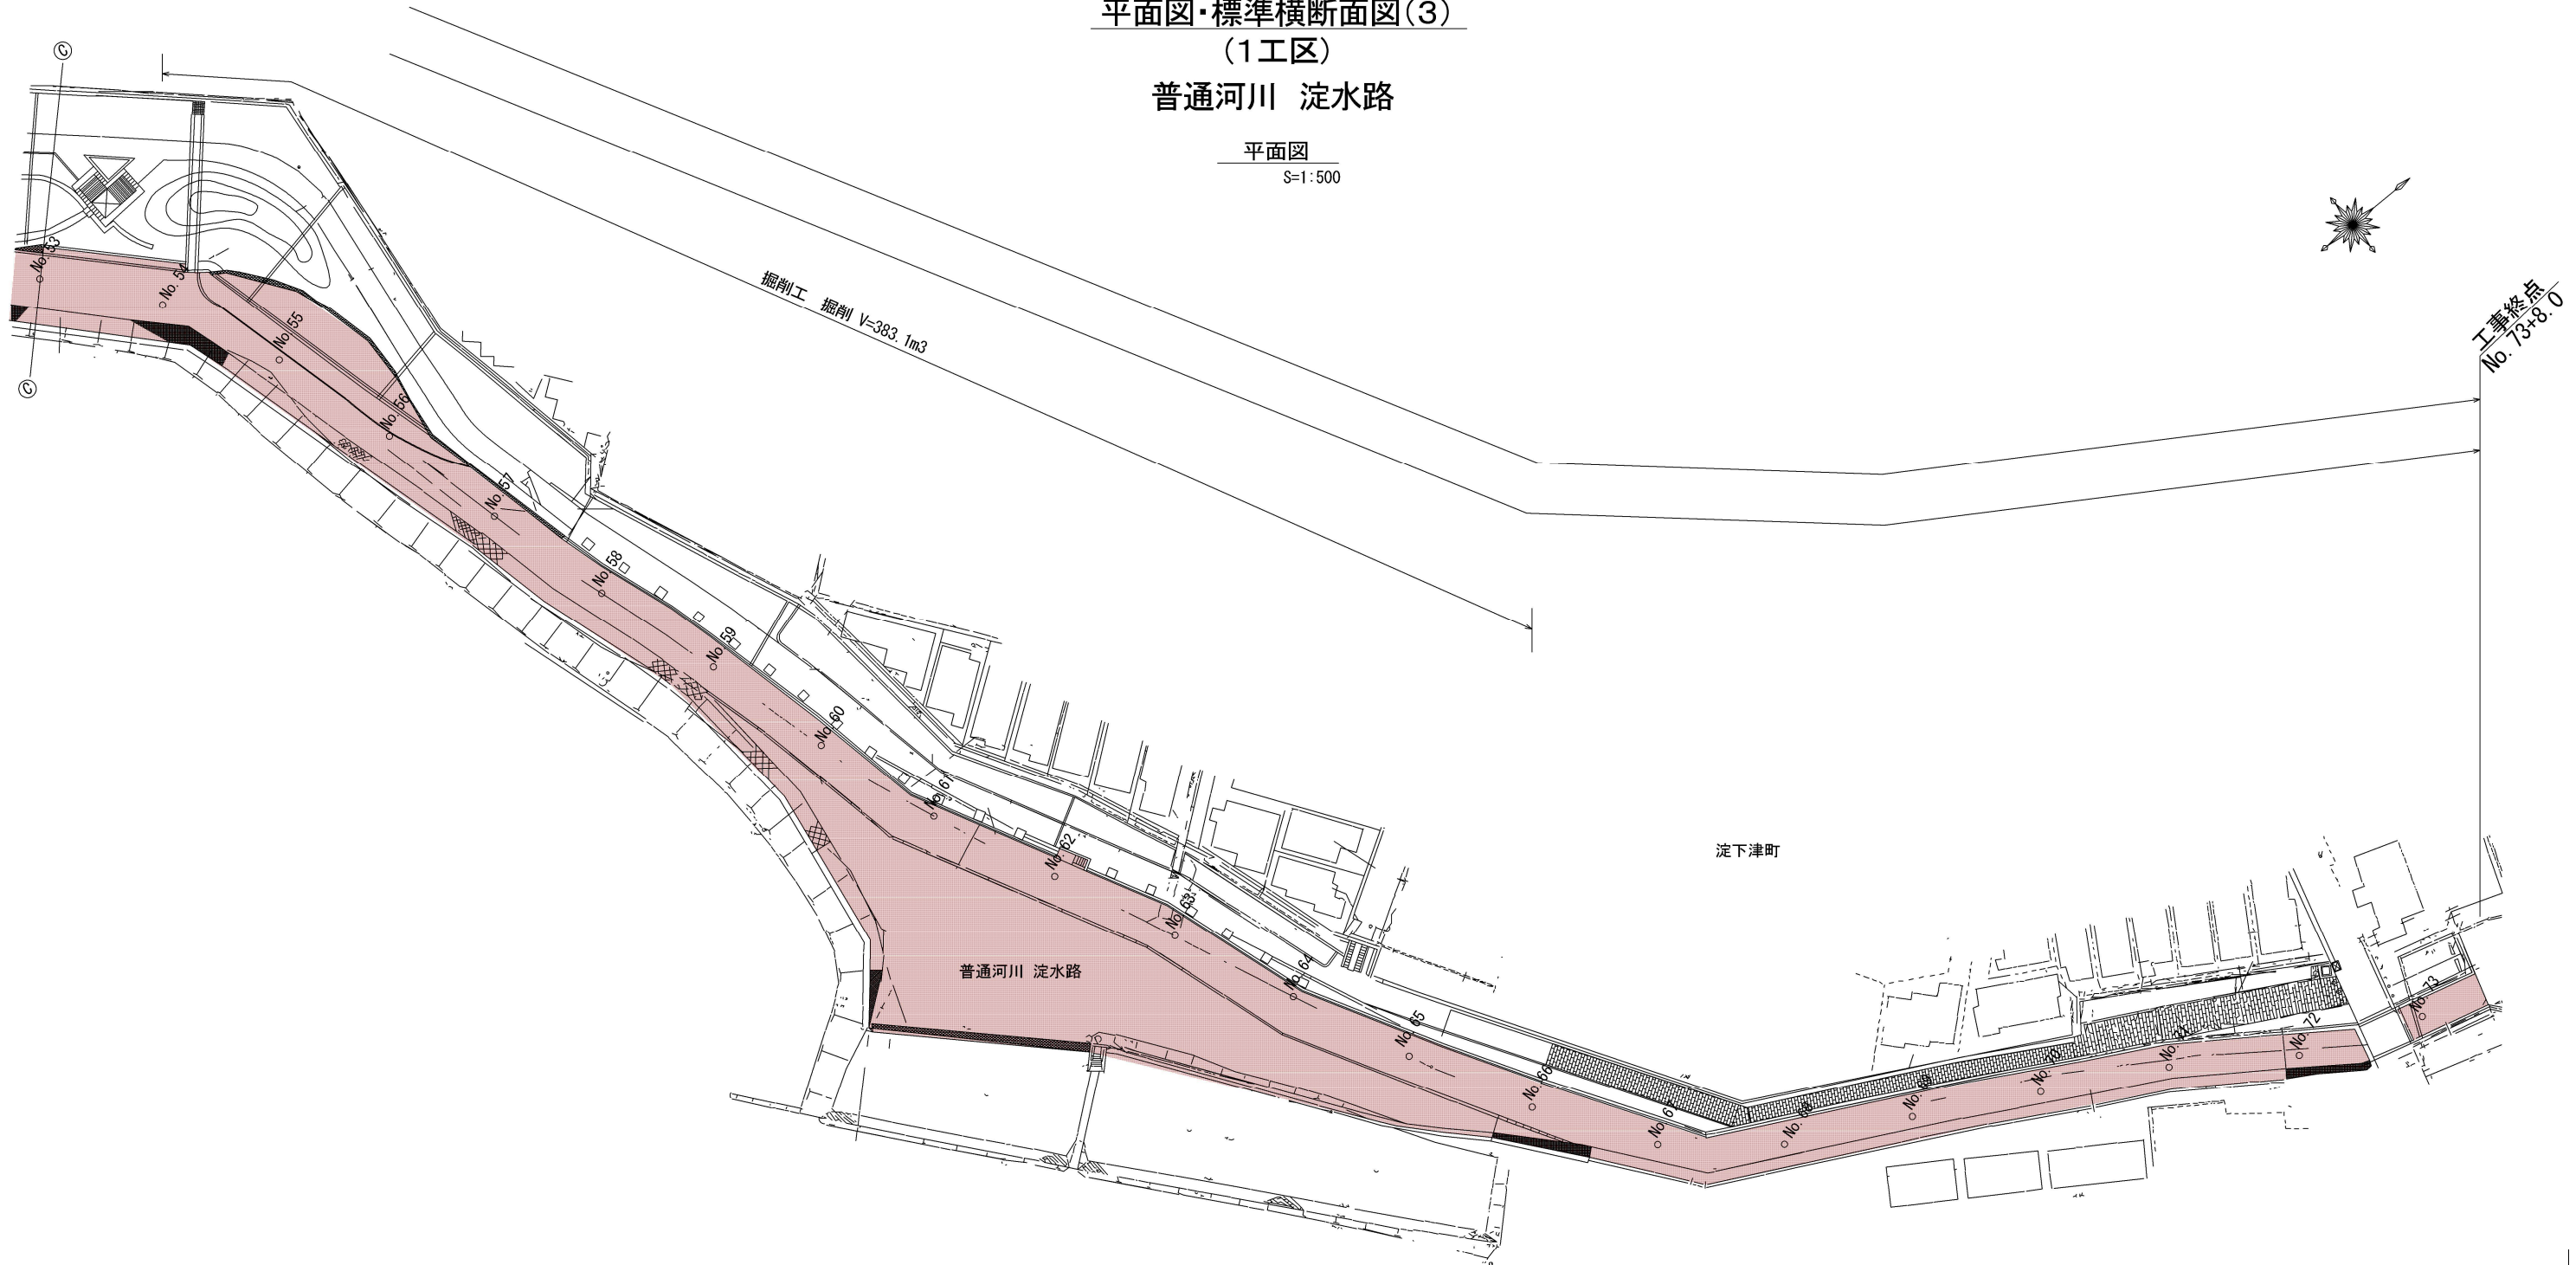

標準横断面図
S=1:100

(No. 55付近)

(No. 61付近)

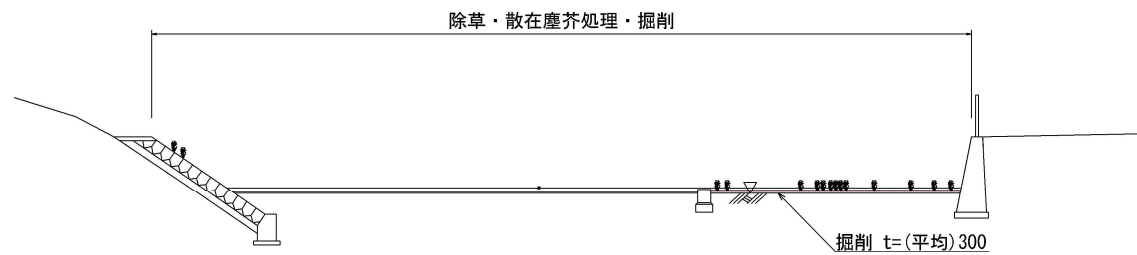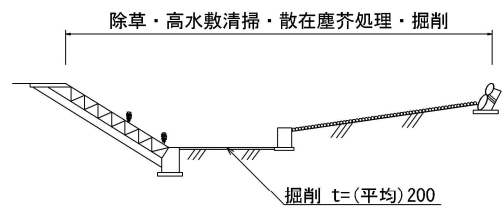

■ 本工事施工箇所			
工 事 名	河川維持補修（その2）工事（淀水路他）		
工事場所	京都市伏見区淀木津町他地内		
図 面 名	平面図・標準横断面図(3)		
事業年度	令和7年度		
縮 尺	図示	図面番号	3 / 4
京都市建設局土木管理部伏見土木みどり事務所			


平面図・標準横断面図(4)

(二工区)

普通河川 七間堀川

平面図


S=1:1000

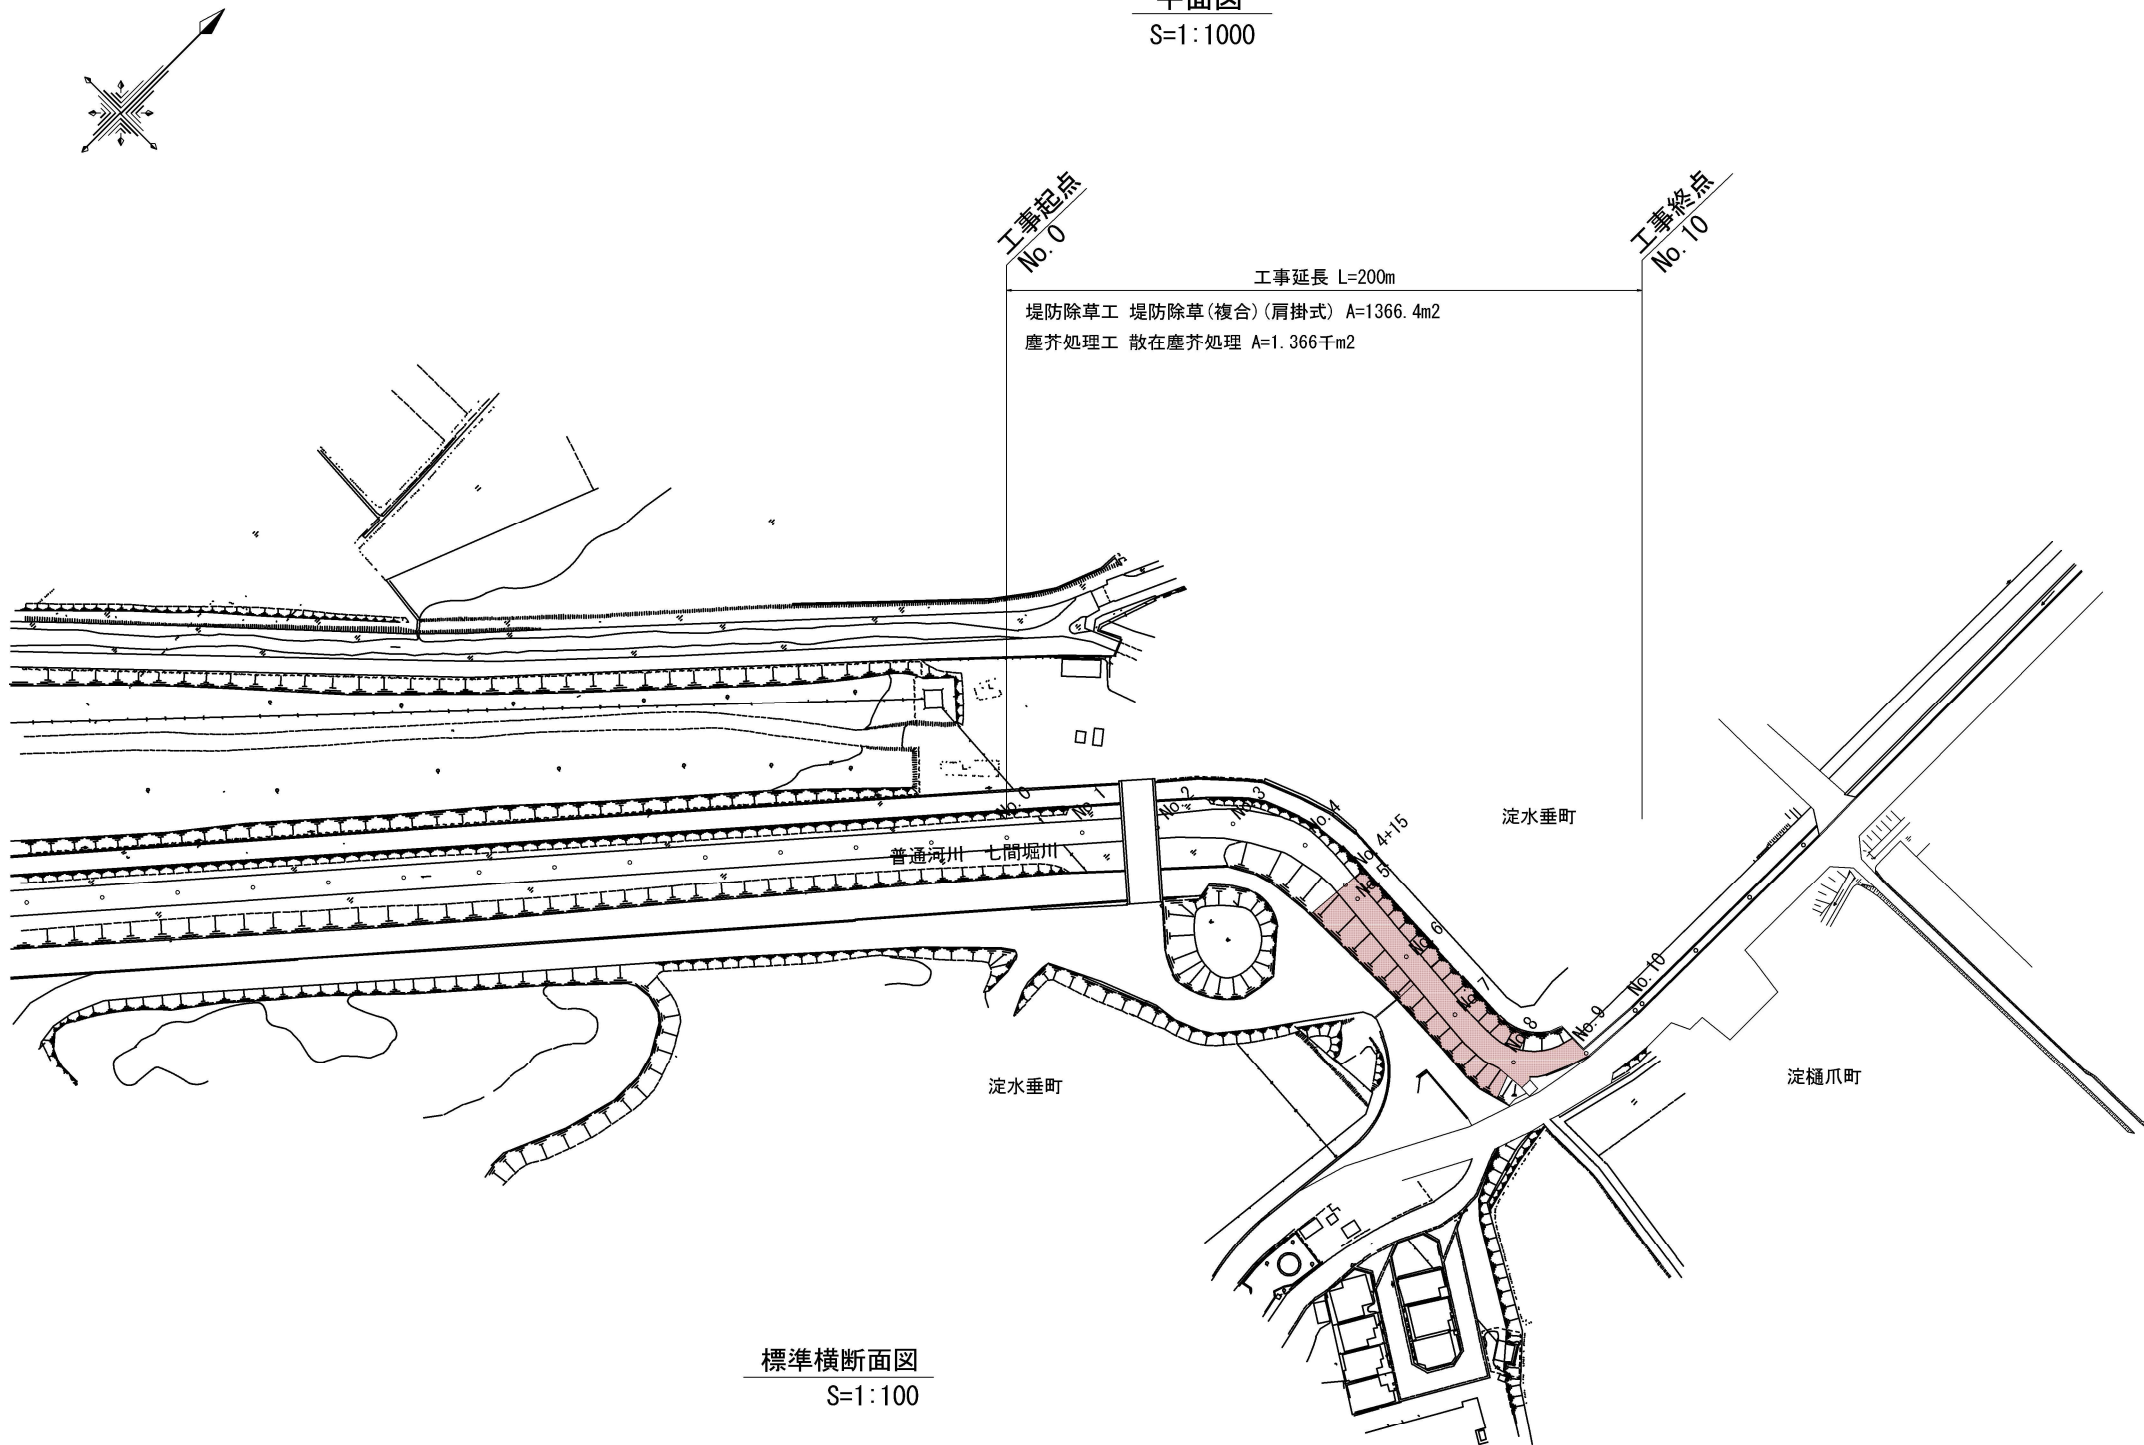

標準横断面図

S=1:100

(No. 6付近)

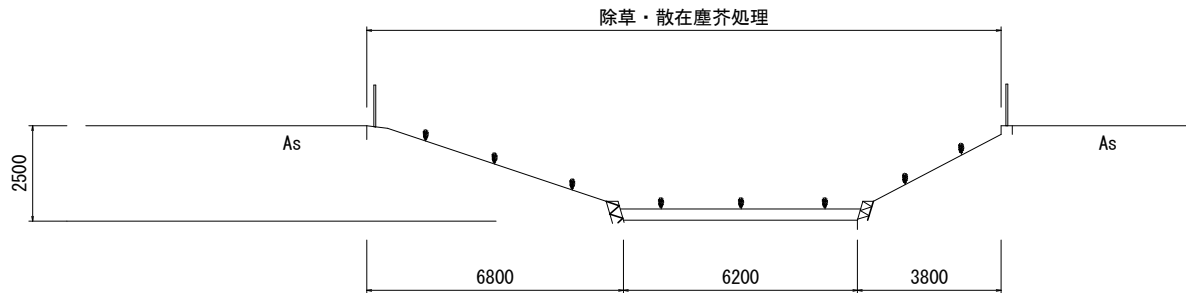

本工事施工箇所

工 事 名	河川維持補修(その2)工事(淀水路他)		
工事場所	京都市伏見区淀木津町他地内		
図 面 名	平面図・標準横断面図(4)		
事業年度	令和7年度		
縮 尺	図示	図面番号	4 / 4
京都市建設局土木管理部伏見土木みどり事務所			