




平面図（１）（１工区 西芳寺川）

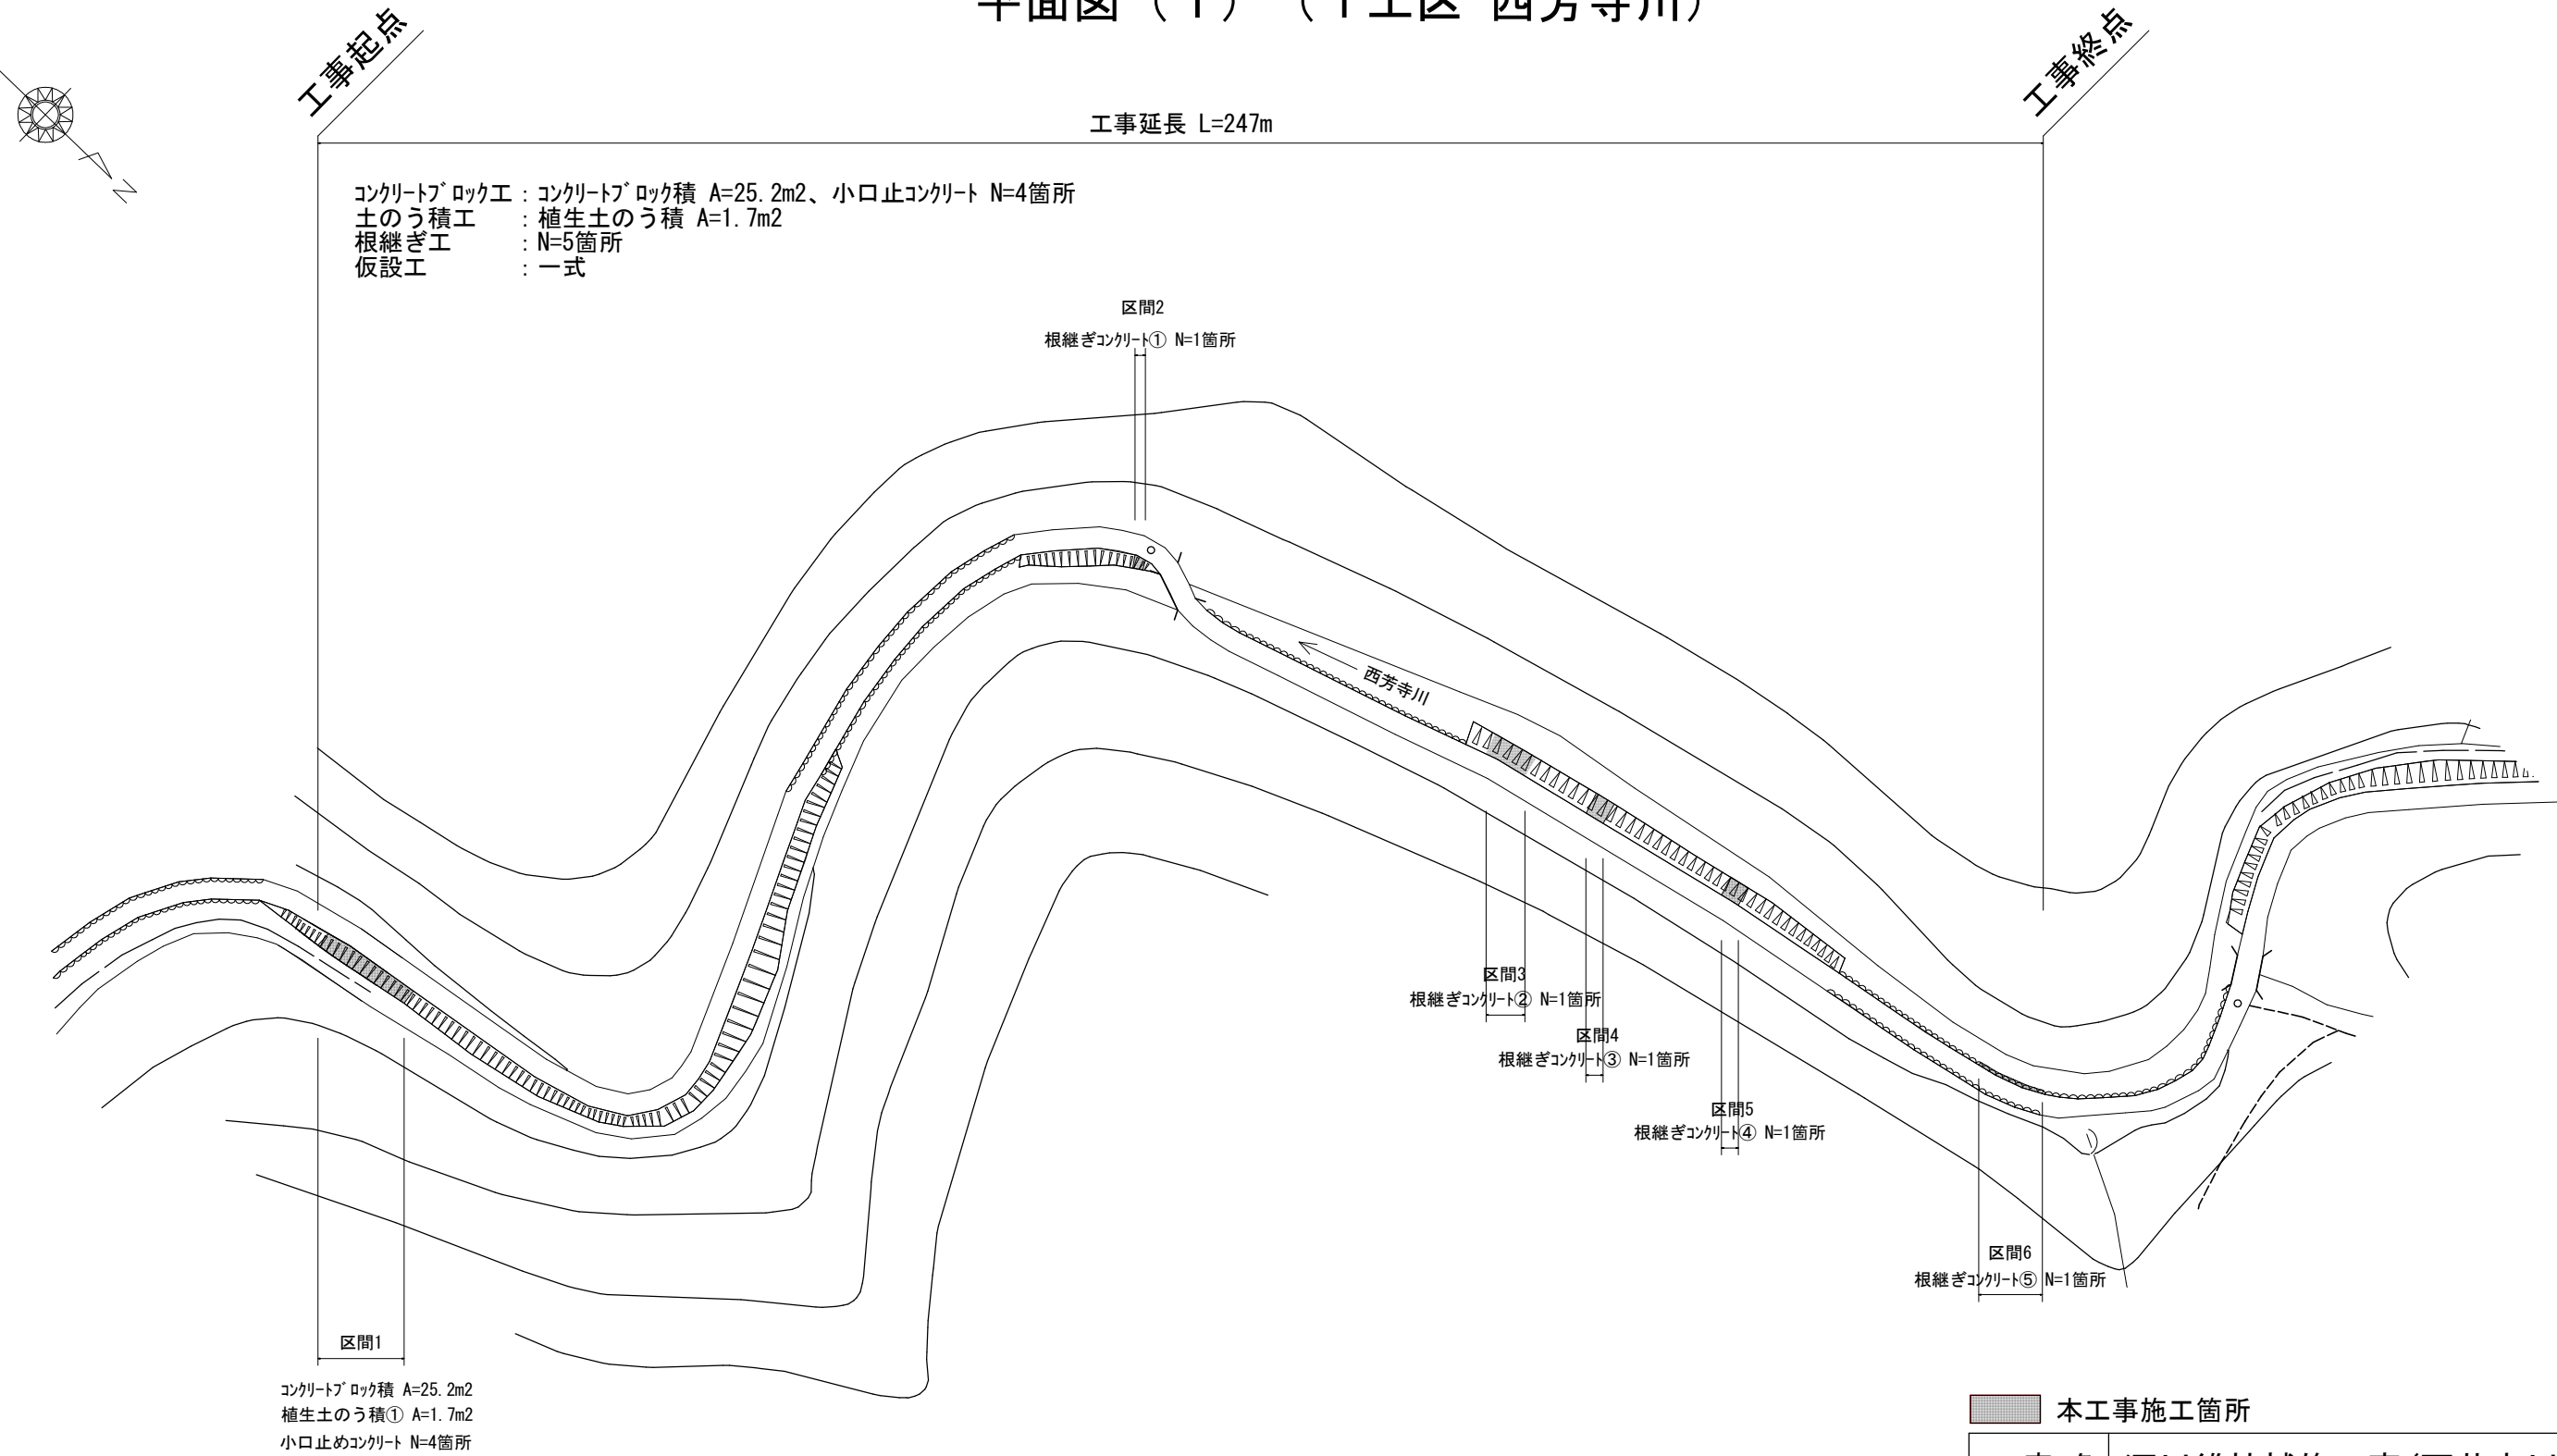

工 事 名	河川維持補修工事(西芳寺川)		
工事場所	京都市西京区下山田上園尾町他地内		
図 面 名	平面図（１）（１工区 西芳寺川）		
事業年度	令和７年度		
縮 尺	１：１０００	図面番号	１／１５
京都市建設局土木管理部西京土木みどり事務所			

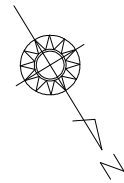

平面図（２）（２工区 西芳寺川）

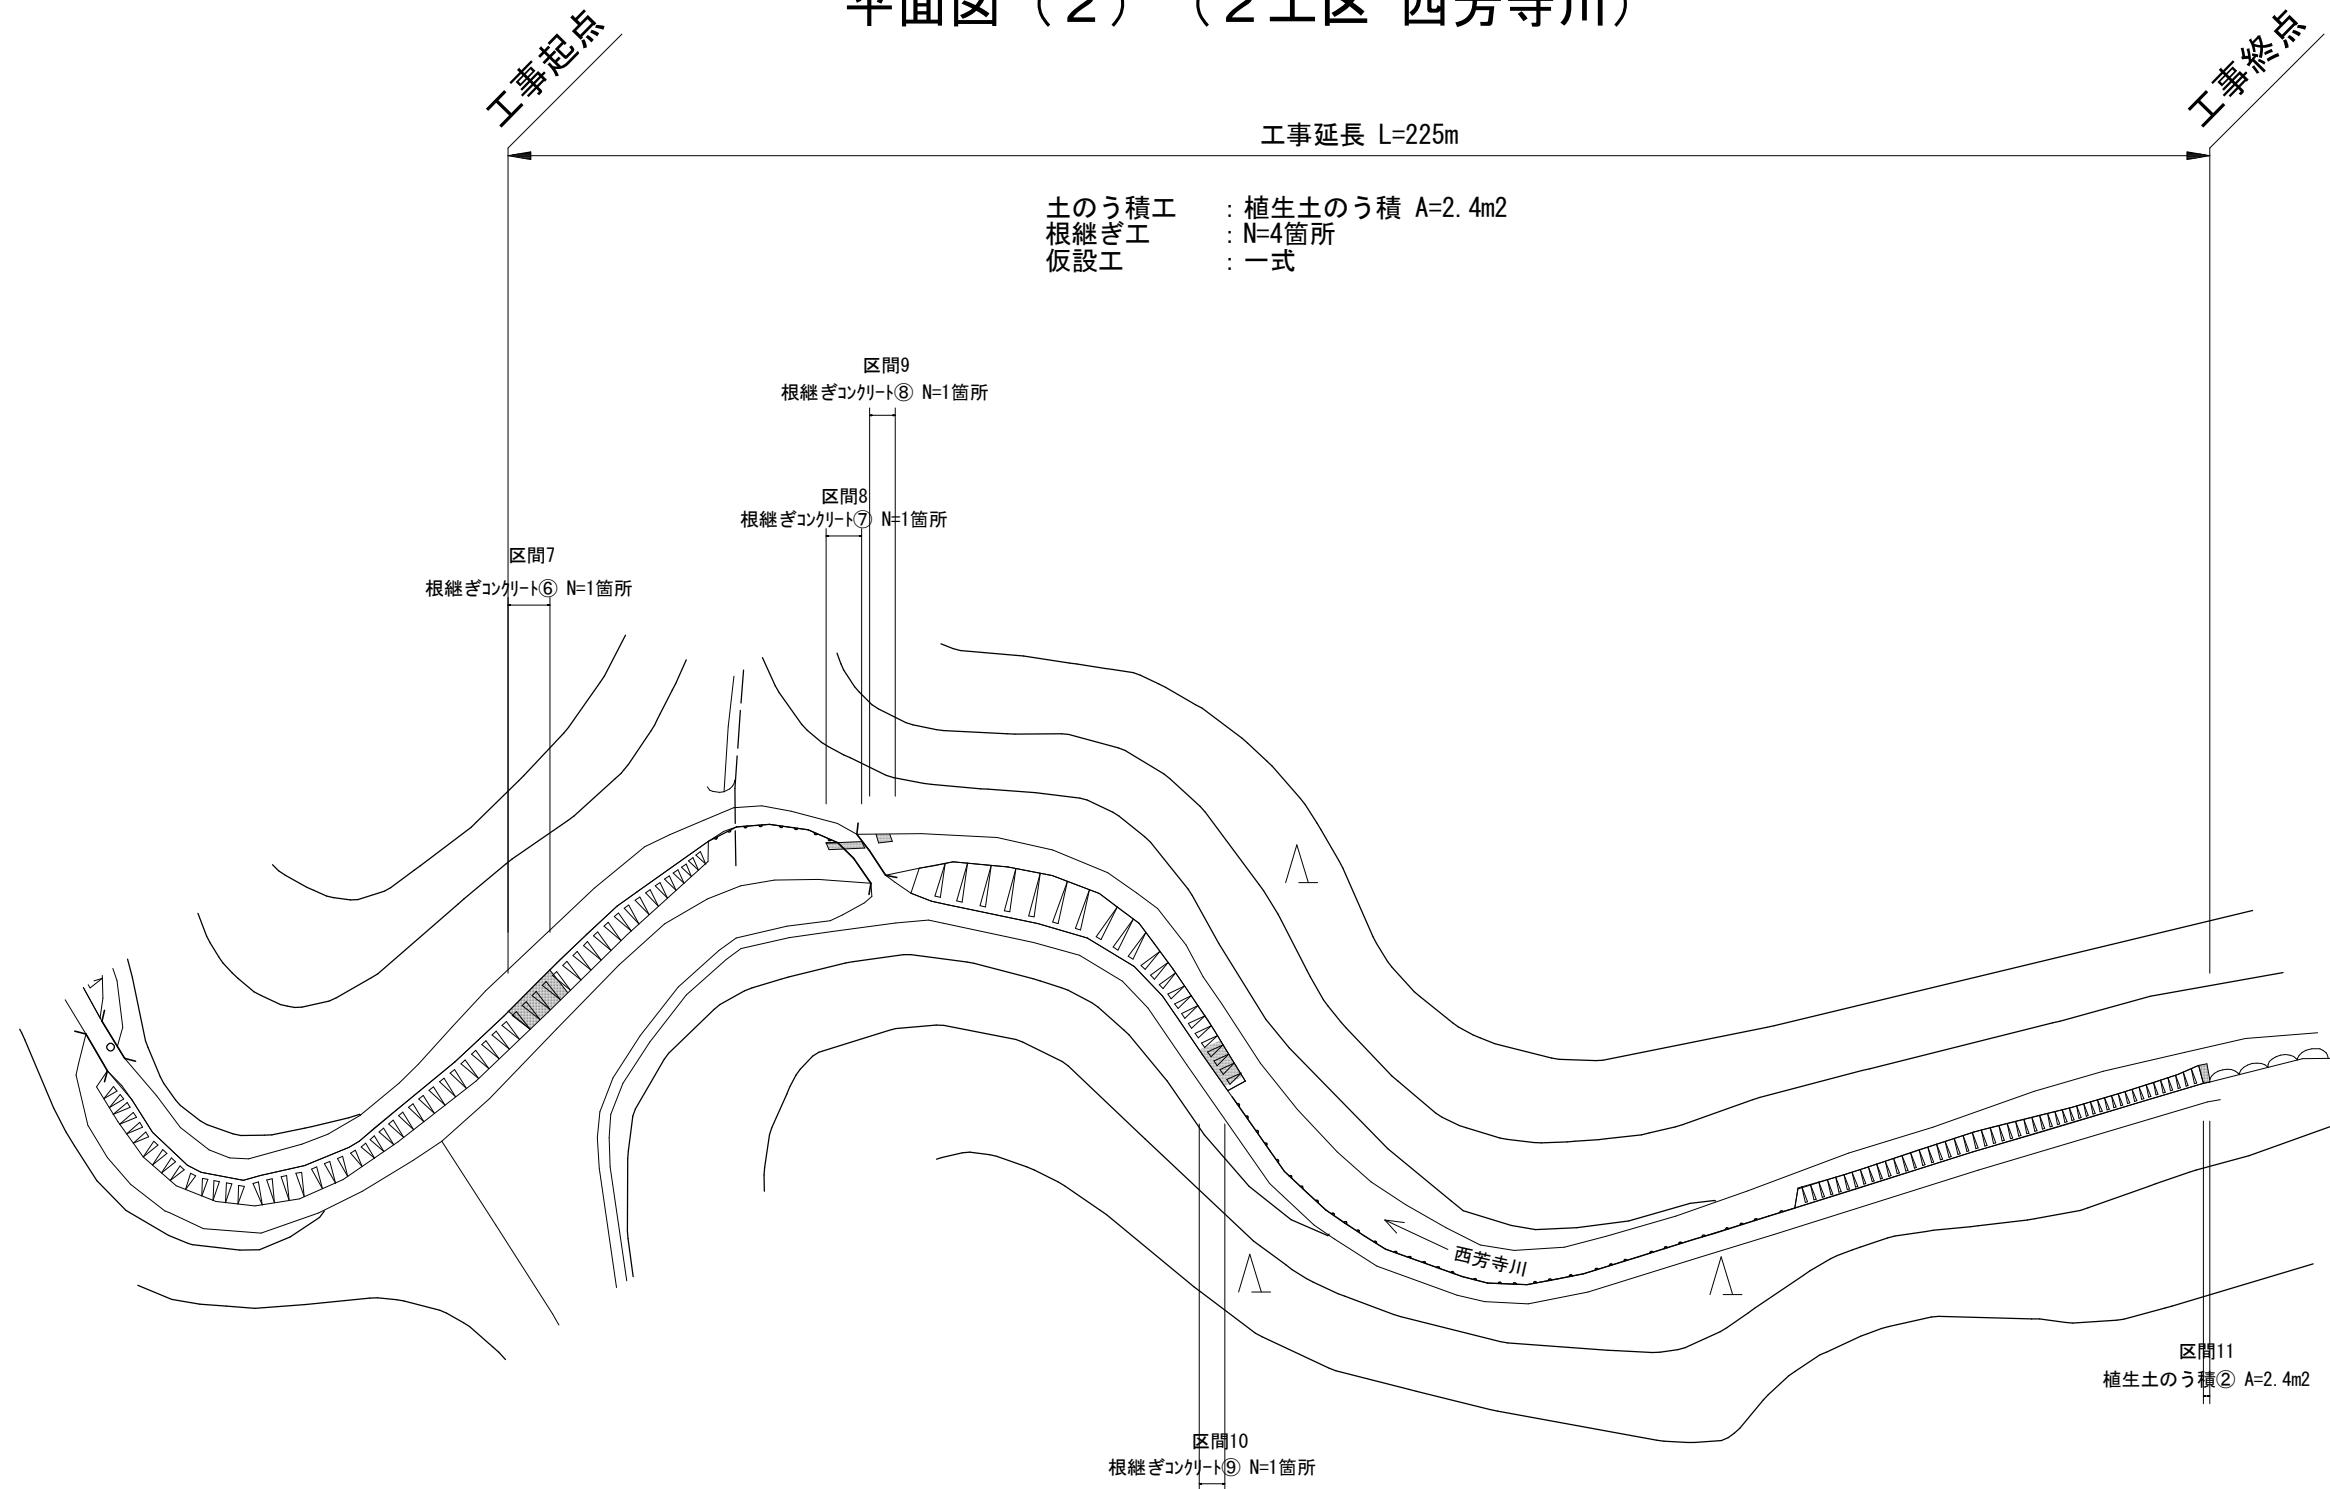


■ 本工事施工箇所

工 事 名	河川維持補修工事(西芳寺川)		
工事場所	京都市西京区下山田上園尾町他地内		
図 面 名	平面図（２）（２工区 西芳寺川）		
事業年度	令和７年度		
縮 尺	１：１０００	図面番号	２／１５
京都市建設局土木管理部西京土木みどり事務所			

構造図（１）（区間１）

区間1 正面図


S=1：100

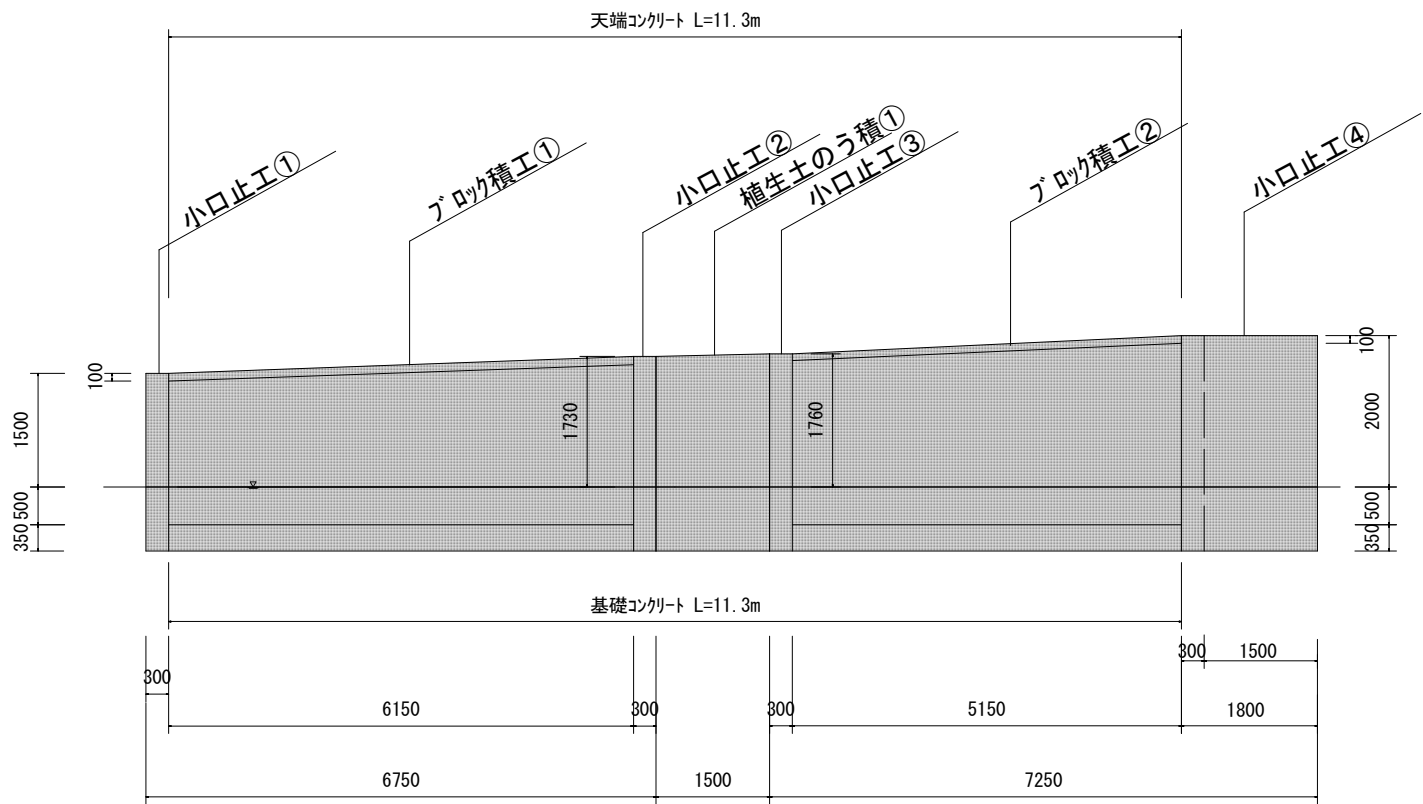


植生土のう積①

S=1：100

断面図

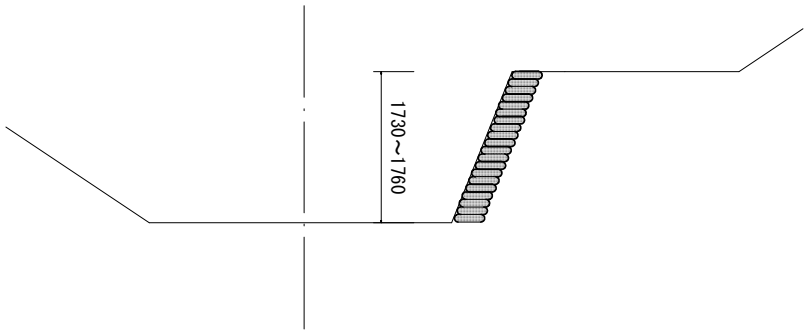

正面図

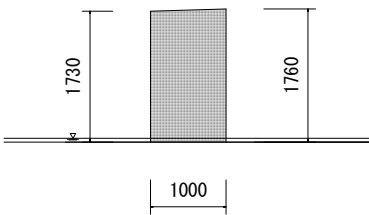


数量表（植生土のう積）

10m2当り

名 称	規 格	単 位	数 量	備 考
植生土のう	種子肥料付き, 幅40cm×長さ60cm	袋	170	
山土（盛土用良質土）	表土, 最大粒100～150	m3	3.4	


ブロック積工 断面図

S=1：100

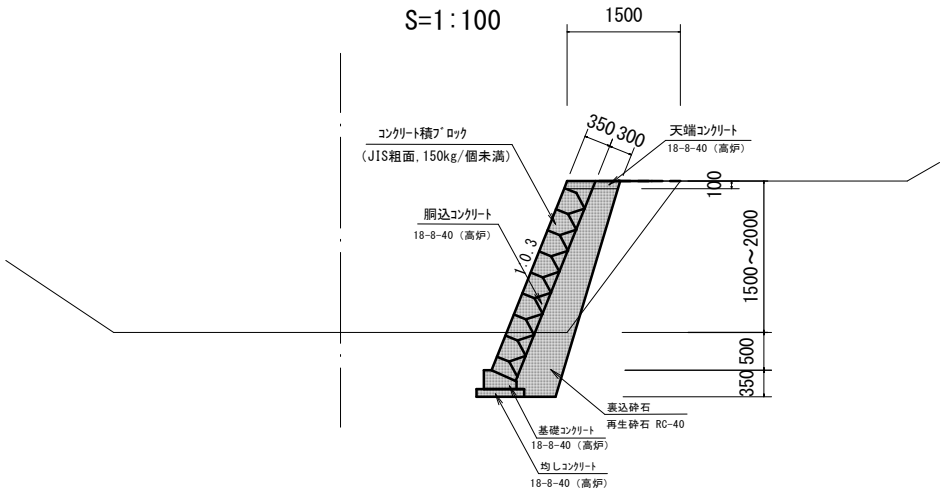

現場打基礎コンクリート及び均しコンクリート

S=1：50

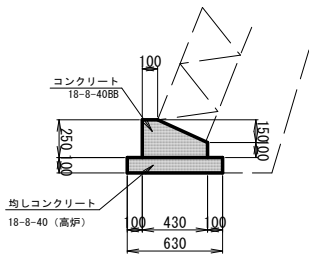


数量表

10m当たり

名 称	規 格	単 位	数 量	備 考
コンクリート（均し）	無筋・鉄筋構造物, 人力打設, 18-8-40（高炉）, 一般養生	m3	0.63	小型車割増
型枠（均し）	一般型枠, 均しコンクリート	m2	2.0	
コンクリート	無筋・鉄筋構造物, 人力打設, 18-8-40（高炉）, 一般養生, 基礎砕石・無し	m3	0.83	小型車割増
型枠	一般型枠, 鉄筋・無筋構造物	m2	3.5	

天端コンクリート

S=1：50

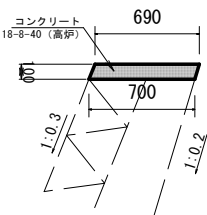

数量表

10m当たり

名 称	規 格	単 位	数 量	備 考
コンクリート	小型構造物, 人力打設, 18-8-40（高炉）, 一般養生	m3	0.70	小型車割増
型枠	一般型枠, 小型構造物	m2	2.1	

規格諸元表（コンクリートブロック積）

	単 位		備 考
寸法	mm	280×420×350	
重量	kg/個	41.2	
胴込コンクリート18-8-40（高炉）	m3/m2	0.19	小型車割増
単位面積当たりブロック個数	個/m2	8.5	


本工事施工箇所

工 事 名	河川維持補修工事(西芳寺川)		
工事場所	京都市西京区下山田上園尾町他地内		
図 面 名	構造図（１）（区間１）		
事業年度	令和７年度		
縮 尺	図示	図面番号	3／15
京都市建設局土木管理部西京土木みどり事務所			


構造図（２）（区間１）

小口止コンクリート①～③

平面図

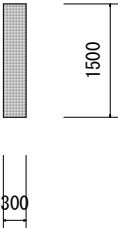

正面図

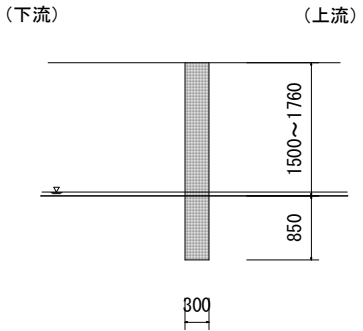


数量表（小口止めコンクリート①）					10箇所当り
名 称	規 格	単 位	数 量	備 考	
コンクリート	無筋・鉄筋構造物, 人力打設, 18-8-40（高炉），一般養生	m3	10. 6	小型車割増	
型枠	一般型枠, 鉄筋・無筋構造物	m2	77. 9		

数量表（小口止めコンクリート②）					10箇所当り
名 称	規 格	単 位	数 量	備 考	
コンクリート	無筋・鉄筋構造物, 人力打設, 18-8-40（高炉），一般養生	m3	11. 6	小型車割増	
型枠	一般型枠, 鉄筋・無筋構造物	m2	85. 5		


数量表（小口止めコンクリート③）					10箇所当り
名 称	規 格	単 位	数 量	備 考	
コンクリート	無筋・鉄筋構造物, 人力打設, 18-8-40（高炉），一般養生	m3	11. 7	小型車割増	
型枠	一般型枠, 鉄筋・無筋構造物	m2	86. 5		

小口止コンクリート 断面図

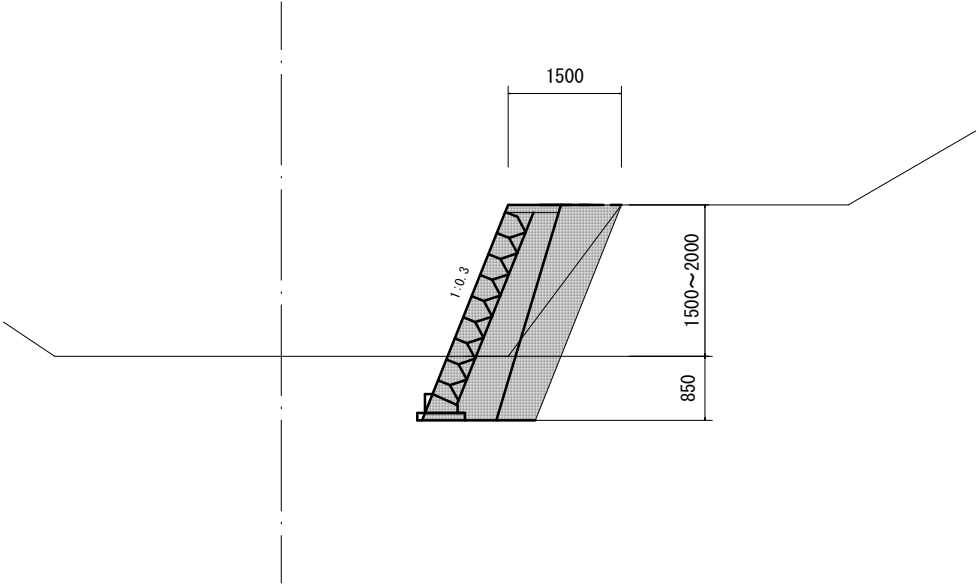


小口止コンクリート④

平面図

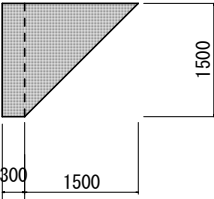

正面図

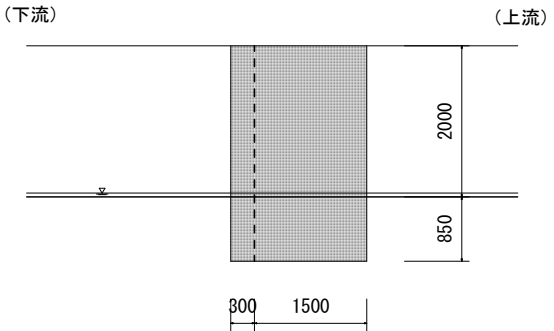

数量表（小口止めコンクリート④）					10箇所当り
名 称	規 格	単 位	数 量	備 考	
コンクリート	無筋・鉄筋構造物, 人力打設, 18-8-40（高炉），一般養生	m3	44. 9	小型車割増	
型枠	一般型枠, 鉄筋・無筋構造物	m2	112. 1		


本工事施工箇所

工 事 名	河川維持補修工事(西芳寺川)		
工事場所	京都市西京区下山田上園尾町他地内		
図 面 名	構造図（２）（区間１）		
事業年度	令和７年度		
縮 尺	１：１００	図面番号	４／１５
京都市建設局土木管理部西京土木みどり事務所			


構造図（３）（区間２，３）

区間2 根継ぎコンクリート①

断面図

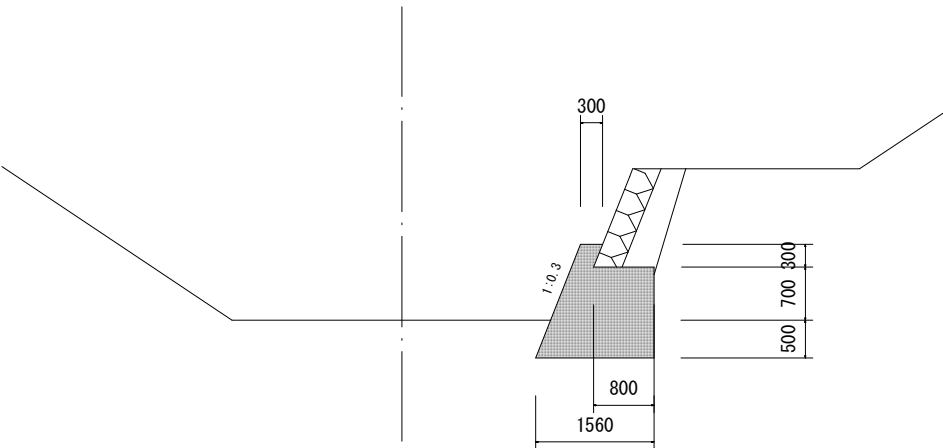

正面図

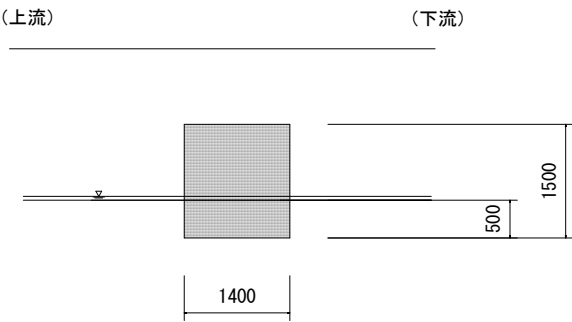


数量表（根継ぎコンクリート①）

10箇所当り			
名 称	規 格	単 位	数 量
コンクリート	無筋・鉄筋構造物, 人力打設, 18-8-40 (高炉), 一般養生	m3	23.6
型枠	一般型枠, 鉄筋・無筋構造物	m2	30.9


小型車割増

区間3 根継ぎコンクリート②

断面図

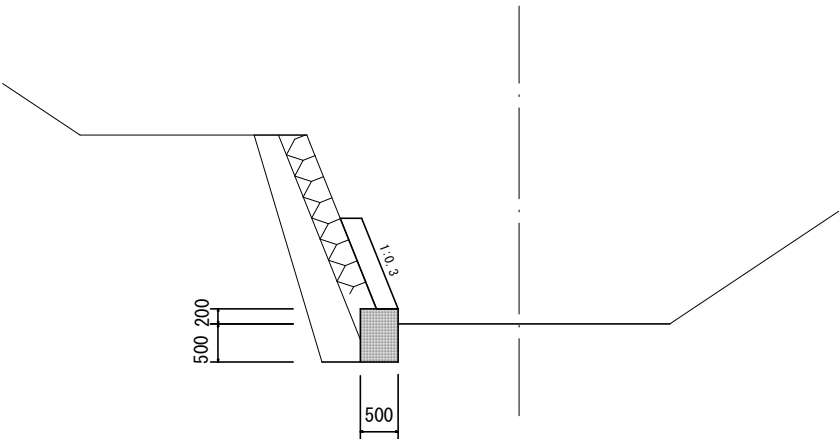

正面図

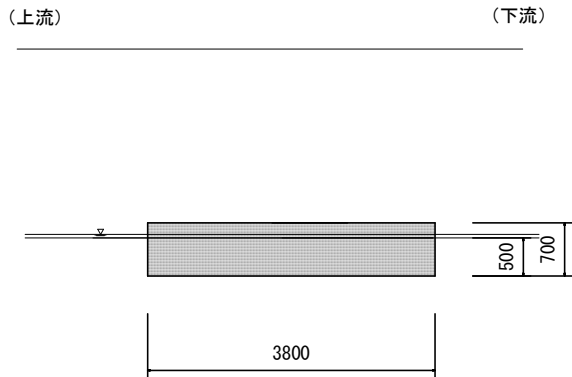

数量表（根継ぎコンクリート②）

10箇所当り			
名 称	規 格	単 位	数 量
コンクリート	無筋・鉄筋構造物, 人力打設, 18-8-40 (高炉), 一般養生	m3	13.3
型枠	一般型枠, 鉄筋・無筋構造物	m2	33.6

小型車割増


本工事施工箇所

工 事 名	河川維持補修工事（西芳寺川）		
工事場所	京都市西京区下山田上園尾町他地内		
図 面 名	構造図（３）（区間２，３）		
事業年度	令和７年度		
縮 尺	１：１００	図面番号	５／１５
京都市建設局土木管理部西京土木みどり事務所			


構造図（４）（区間４）

区間4 根継ぎコンクリート③

断面図

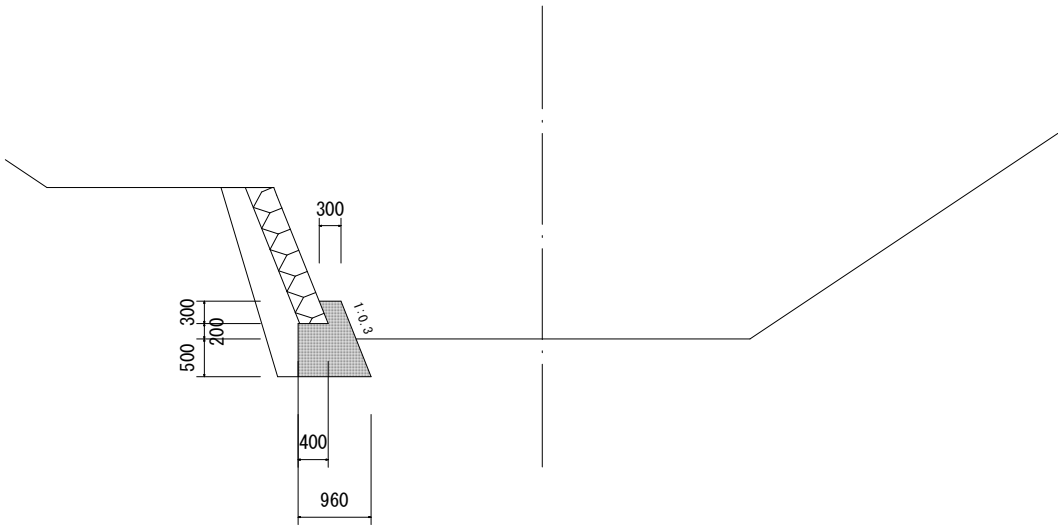

正面図

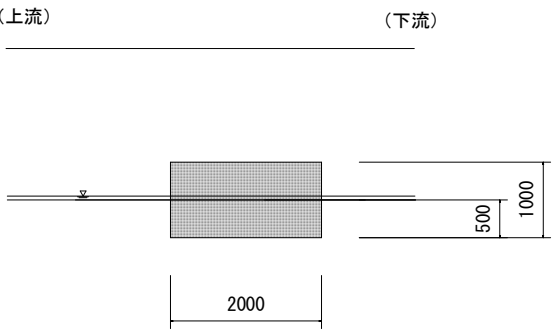

数量表（根継ぎコンクリート③）

		10箇所当り		
名 称	規 格	単 位	数 量	備 考
コンクリート	無筋・鉄筋構造物, 人力打設, 18-8-40(高炉), 一般養生	m3	13.4	小型車割増
型枠	一般型枠, 鉄筋・無筋構造物	m2	26.9	

本工事施工箇所


工 事 名	河川維持補修工事(西芳寺川)		
工事場所	京都市西京区下山田上園尾町他地内		
図 面 名	構造図（４）（区間４）		
事業年度	令和７年度		
縮 尺	１：１００	図面番号	６／１５
京都市建設局土木管理部西京土木みどり事務所			

構造図（５）（区間５，６）

区間5 根継ぎコンクリート④

正面図

断面図

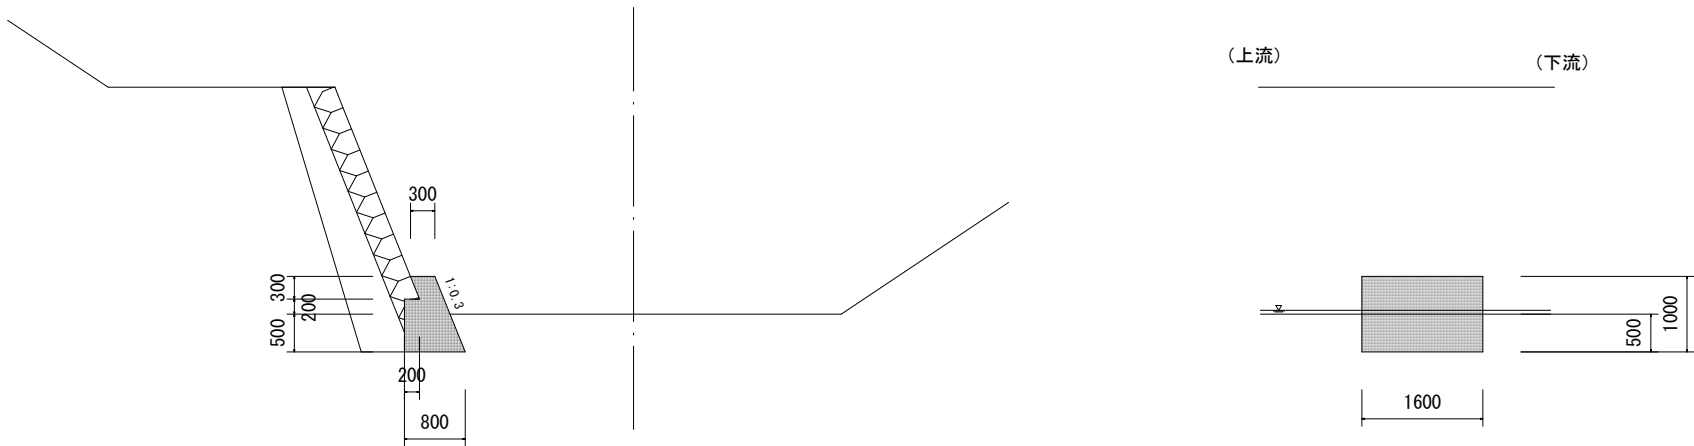


数量表（根継ぎコンクリート④）

10箇所当り				
名 称	規 格	単 位	数 量	備 考
コンクリート	無筋・鉄筋構造物, 人力打設, 18-8-40 (高炉), 一般養生	m3	8.7	小型車割増
型枠	一般型枠, 鉄筋・無筋構造物	m2	22.7	

区間6 根継ぎコンクリート⑤

正面図

断面図

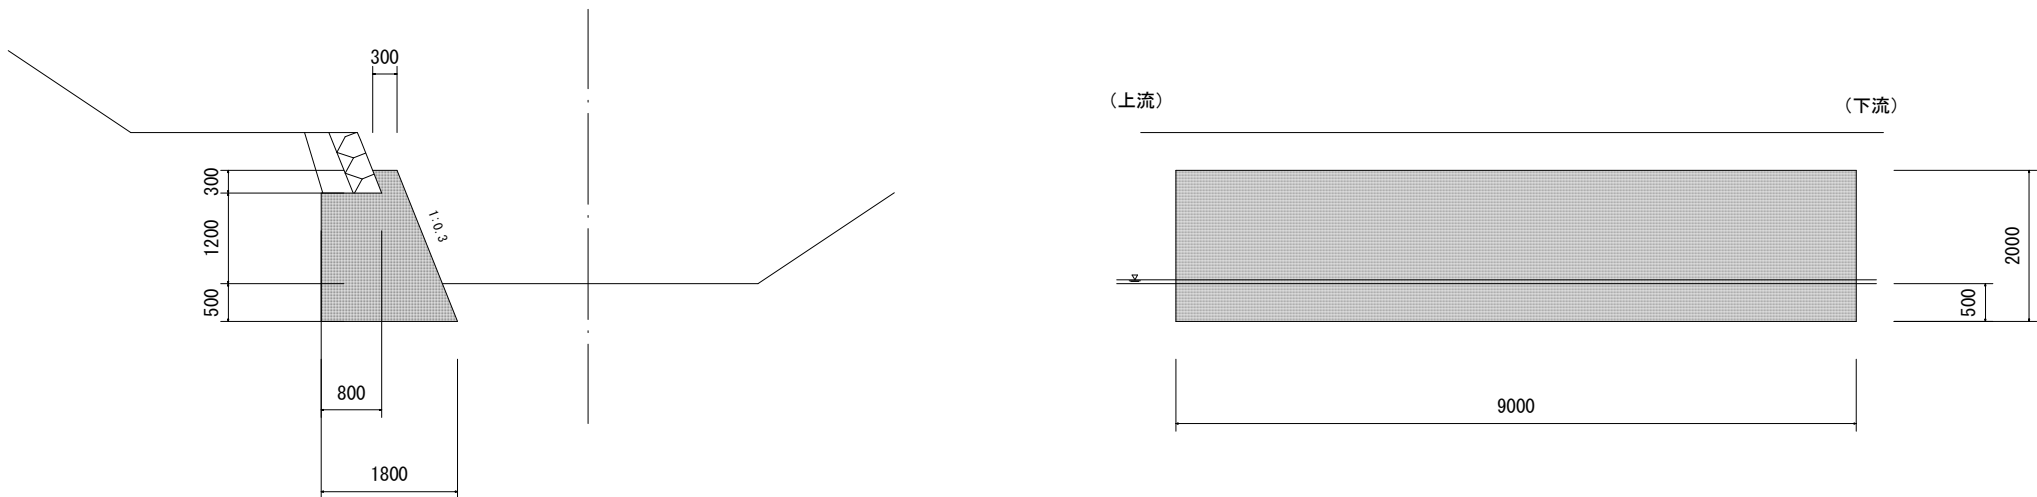

数量表（根継ぎコンクリート⑤）

10箇所当り				
名 称	規 格	単 位	数 量	備 考
コンクリート	無筋・鉄筋構造物, 人力打設, 18-8-40 (高炉), 一般養生	m3	230.0	小型車割増
型枠	一般型枠, 鉄筋・無筋構造物	m2	199.9	

本工事施工箇所


工 事 名	河川維持補修工事(西芳寺川)			
工事場所	京都市西京区下山田上園尾町他地内			
図 面 名	構造図（５）（区間５，６）			
事業年度	令和７年度			
縮 尺	１：１００	図面番号	７／１５	

京都市建設局土木管理部西京土木みどり事務所


構造図（６）（区間７，８）

区間7 根継ぎコンクリート⑥

断面図

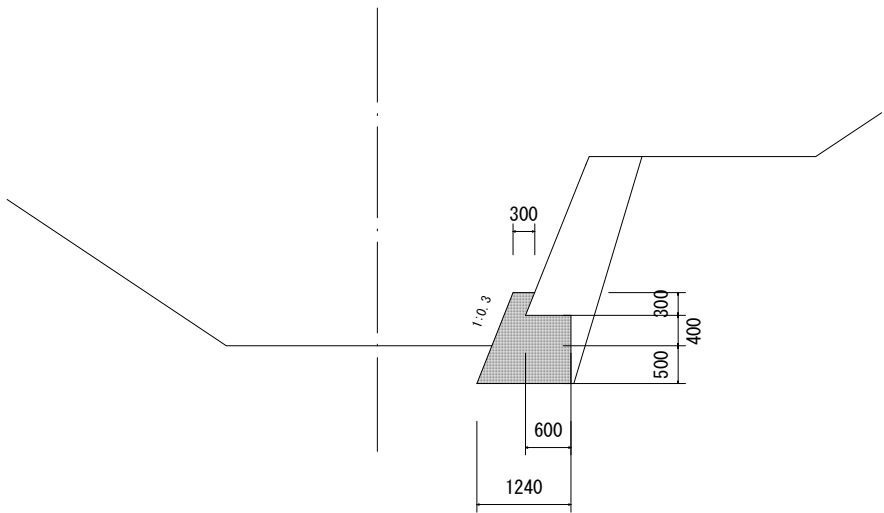

正面図

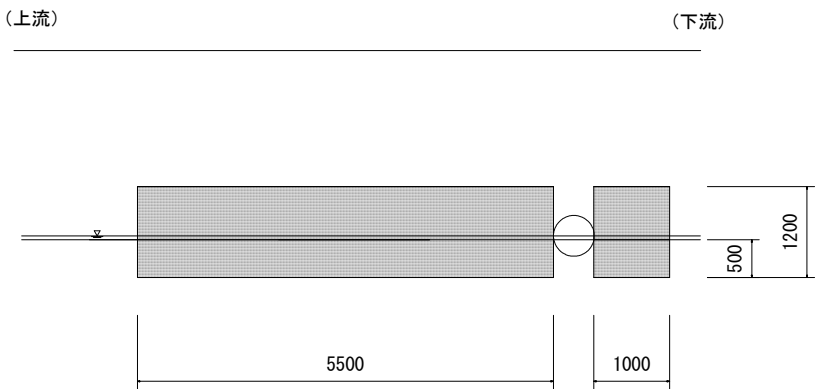


数量表（根継ぎコンクリート⑥）


10箇所当り				
名 称	規 格	単 位	数 量	備 考
コンクリート	無筋・鉄筋構造物, 人力打設, 18-8-40 (高炉), 一般養生	m3	68.4	小型車割増
型枠	一般型枠, 鉄筋・無筋構造物	m2	95.8	

区間8 根継ぎコンクリート⑦

断面図

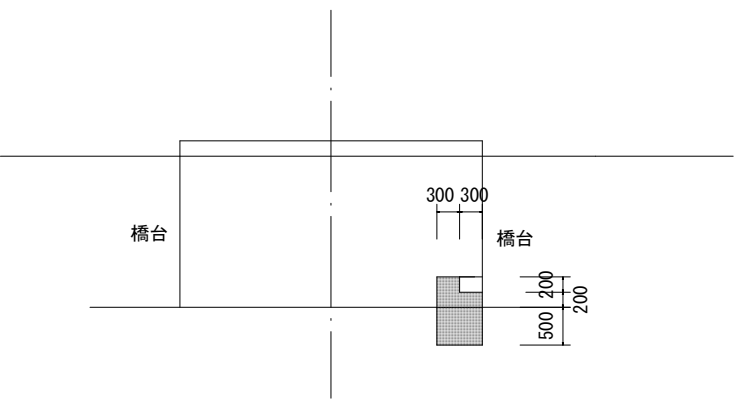

正面図

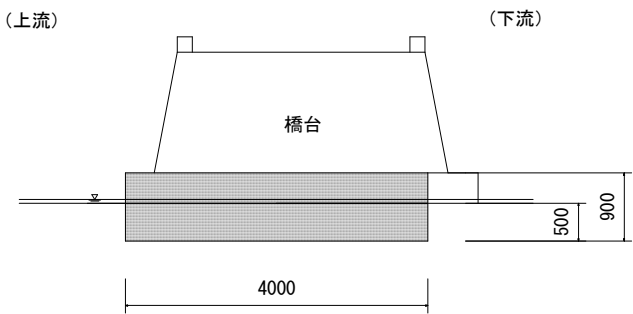

数量表（根継ぎコンクリート⑦）

10箇所当り				
名 称	規 格	単 位	数 量	備 考
コンクリート	無筋・鉄筋構造物, 人力打設, 18-8-40 (高炉), 一般養生	m3	19.2	小型車割増
型枠	一般型枠, 鉄筋・無筋構造物	m2	40.2	


本工事施工箇所

工 事 名	河川維持補修工事(西芳寺川)		
工事場所	京都市西京区下山田上園尾町他地内		
図 面 名	構造図（６）（区間 7， 8）		
事業年度	令和 7 年度		
縮 尺	1：100	図面番号	8／15
京都市建設局土木管理部西京土木みどり事務所			


構造図（ 7 ）（区間 9， 1 0）

区間9 根継ぎコンクリート⑧

断面図

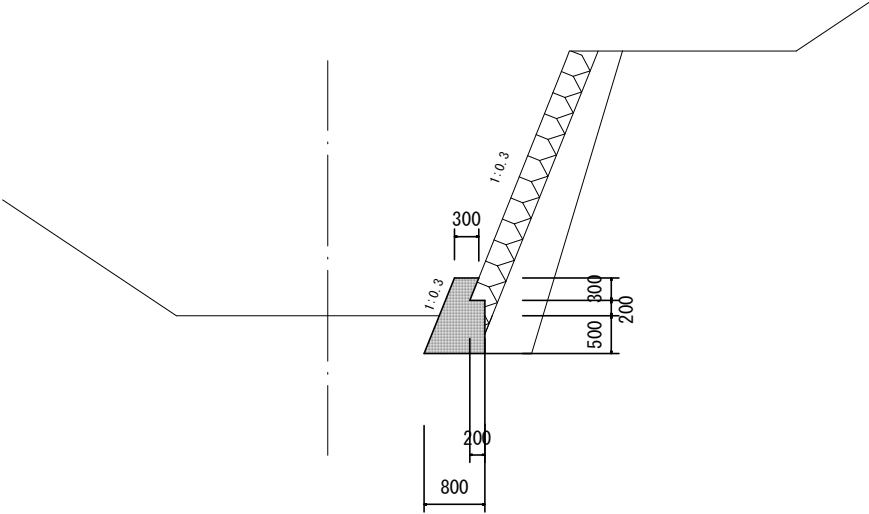

正面図

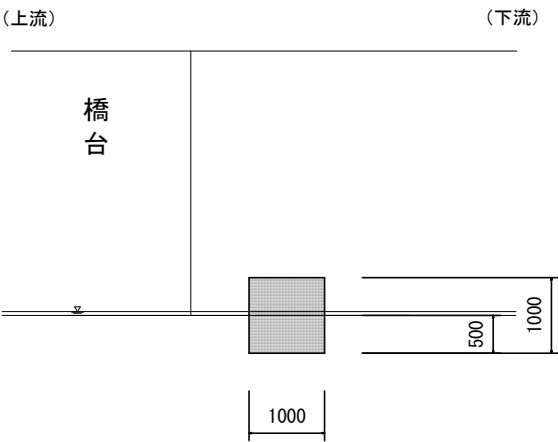


数量表（根継ぎコンクリート⑧）


		10箇所当り		
名 称	規 格	単 位	数 量	備 考
コンクリート	無筋・鉄筋構造物, 人力打設, 18-8-40 (高炉), 一般養生	m3	5. 5	小型車割増
型枠	一般型枠, 鉄筋・無筋構造物	m2	16. 4	

区間10 根継ぎコンクリート⑨

断面図

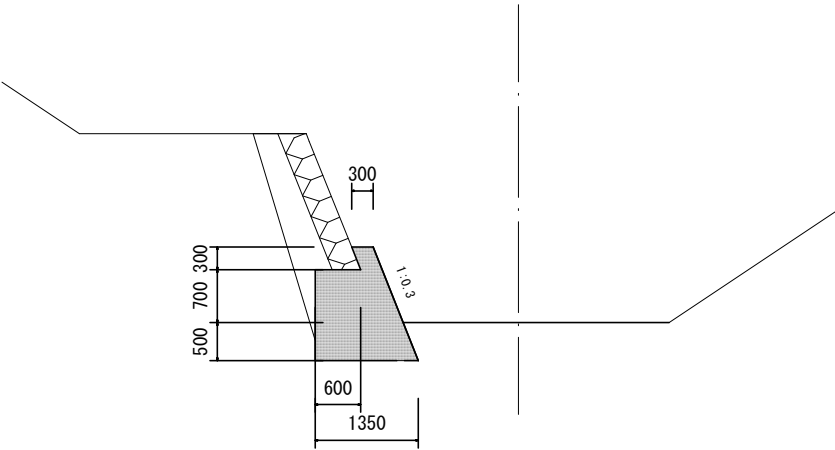

正面図

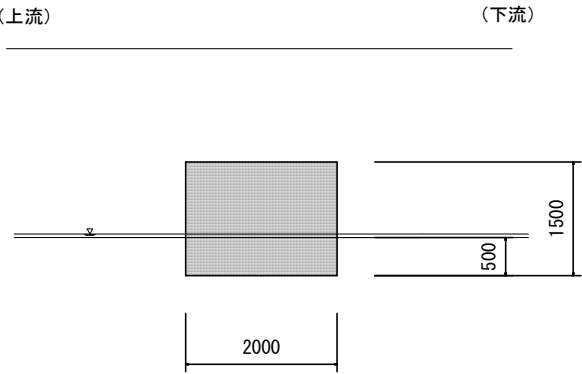

数量表（根継ぎコンクリート⑨）

		10箇所当り		
名 称	規 格	単 位	数 量	備 考
コンクリート	無筋・鉄筋構造物, 人力打設, 18-8-40 (高炉), 一般養生	m3	28. 8	小型車割増
型枠	一般型枠, 鉄筋・無筋構造物	m2	40. 3	

本工事施工箇所

工 事 名	河川維持補修工事(西芳寺川)		
工事場所	京都市西京区下山田上園尾町他地内		
図 面 名	構造図（ 7 ）（区間 9， 1 0）		
事業年度	令和 7 年度		
縮 尺	1：100	図面番号	9／15
京都市建設局土木管理部西京土木みどり事務所			

構造図（８）（区間１１）

区間11 植生土のう積②





数量表（植生土のう積）				10m2当り
名 称	規 格	単 位	数 量	備 考
植生土のう	種子肥料付き, 幅40cm×長さ60cm	袋	170	
山土（盛土用良質土）	表土, 最大粒100～150	m3	3.4	

 本工事施工箇所


工 事 名	河川維持補修工事(西芳寺川)		
工事場所	京都市西京区下山田上園尾町他地内		
図 面 名	構造図（８）（区間１１）		
事業年度	令和７年度		
縮 尺	１：１００	図面番号	１０／１５
京都市建設局土木管理部西京土木みどり事務所			

【参考】仮締切計画図（１）

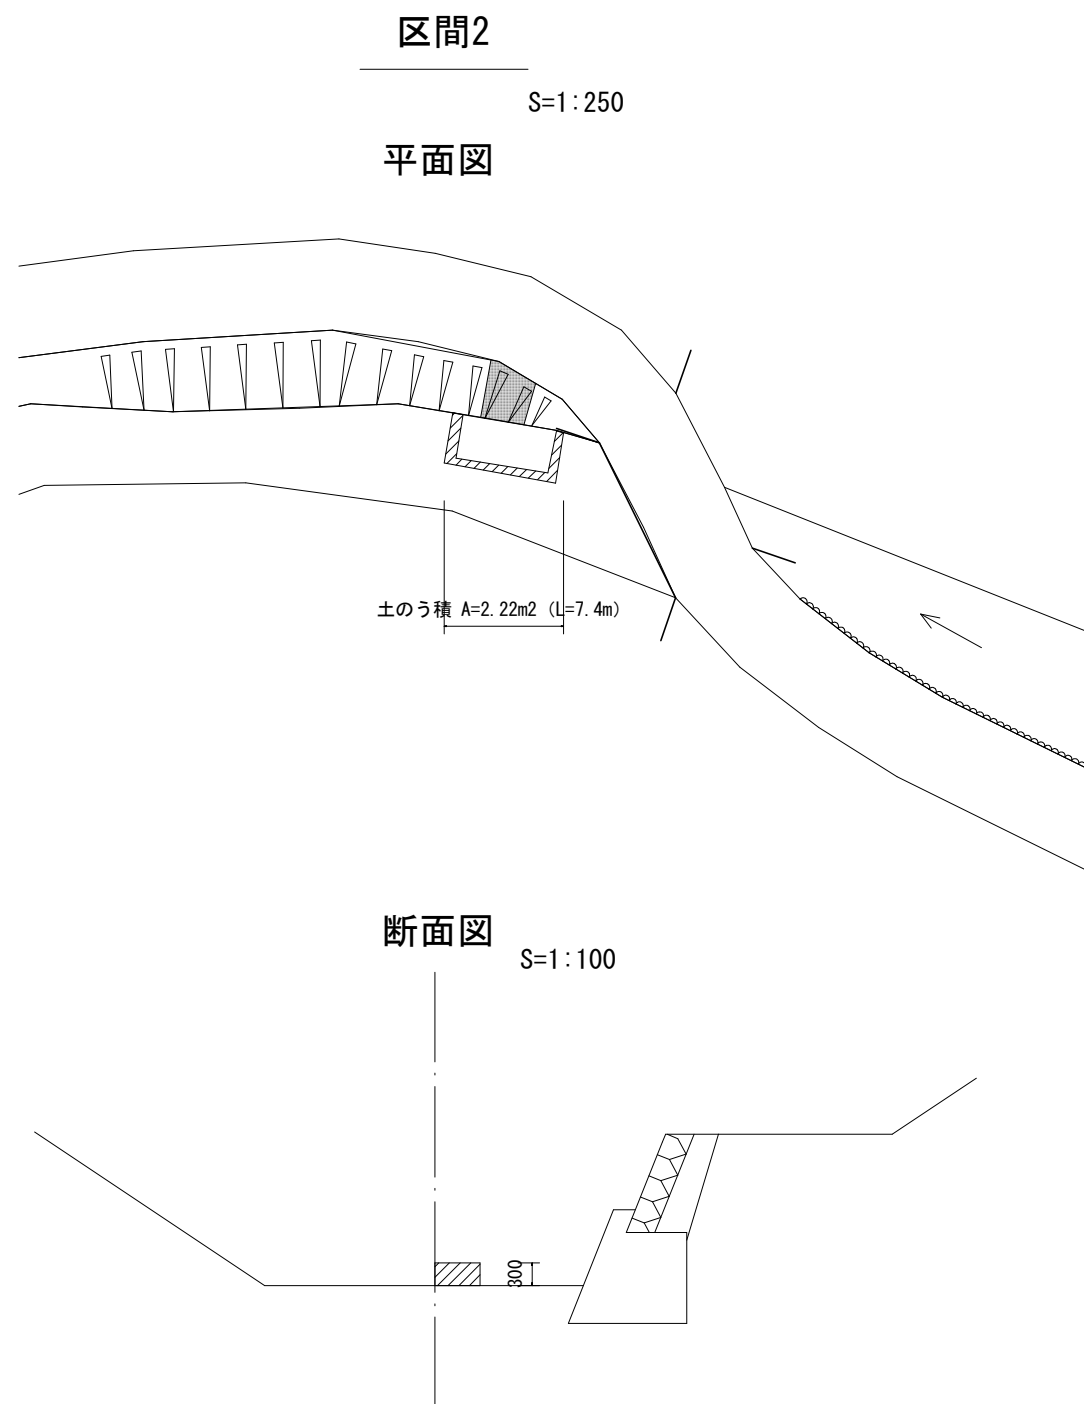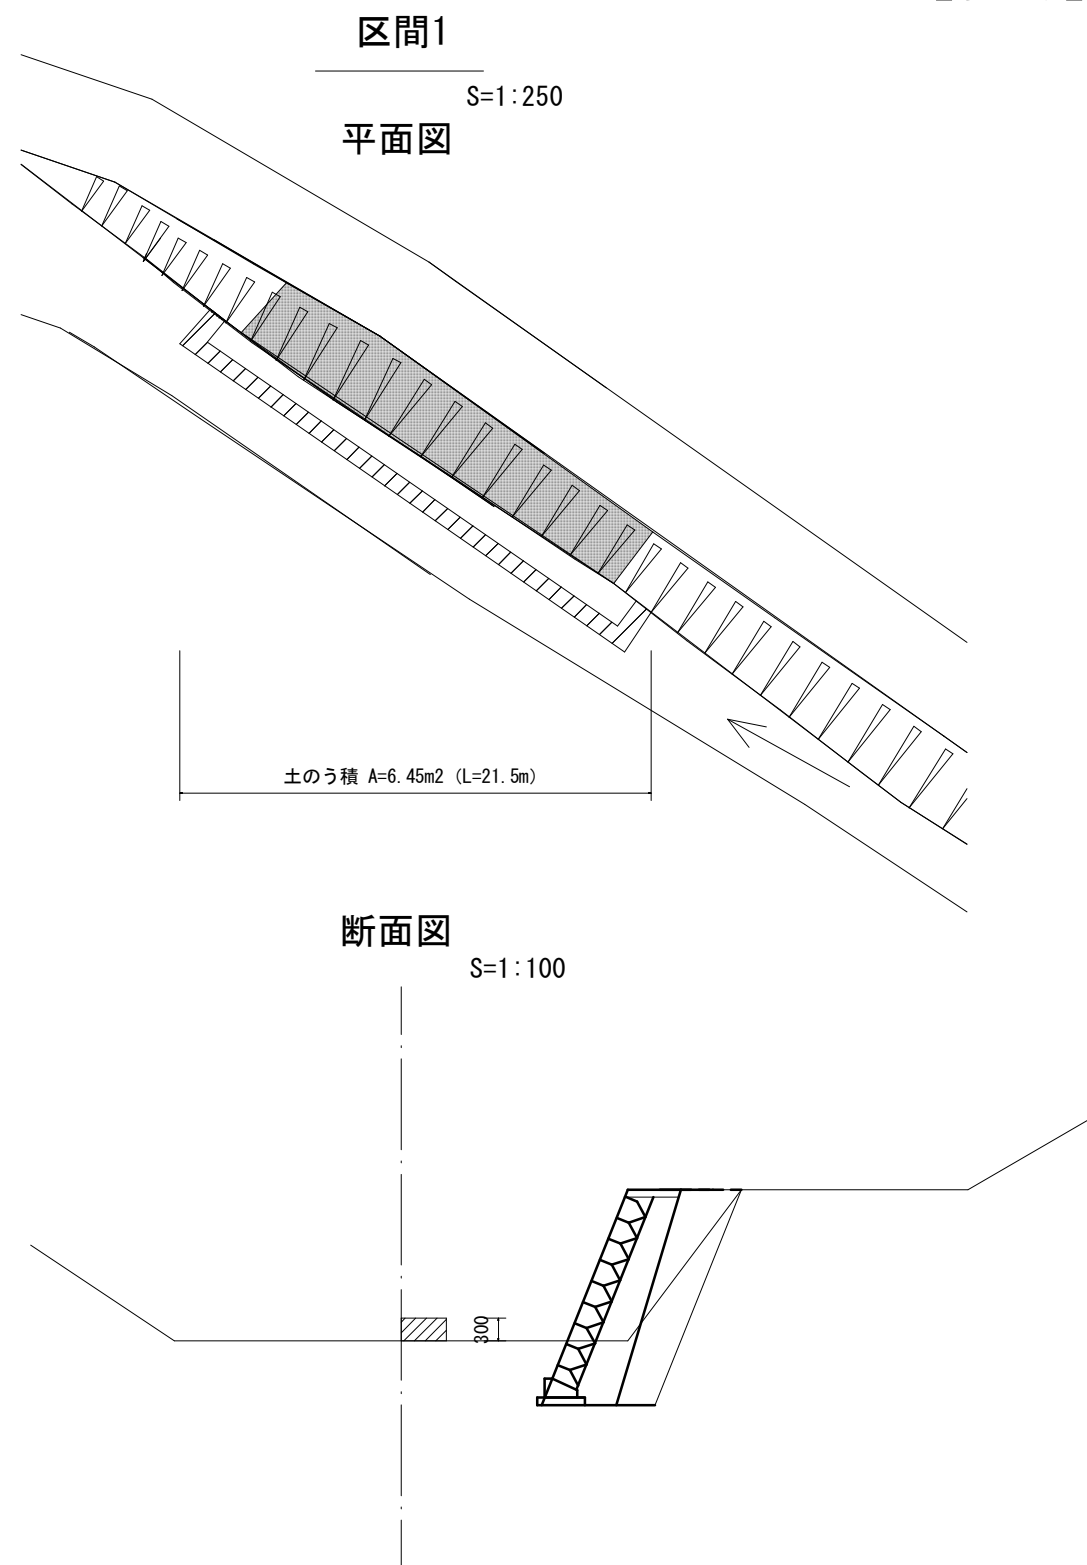



工 事 名	河川維持補修工事(西芳寺川)		
工事場所	京都市西京区下山田上園尾町他地内		
図 面 名	【参考】仮締切計画図（１）		
事業年度	令和７年度		
縮 尺	図 示	図面番号	１１／１５
京都市建設局土木管理部西京土木みどり事務所			

【参考】仮締切計画図（２）

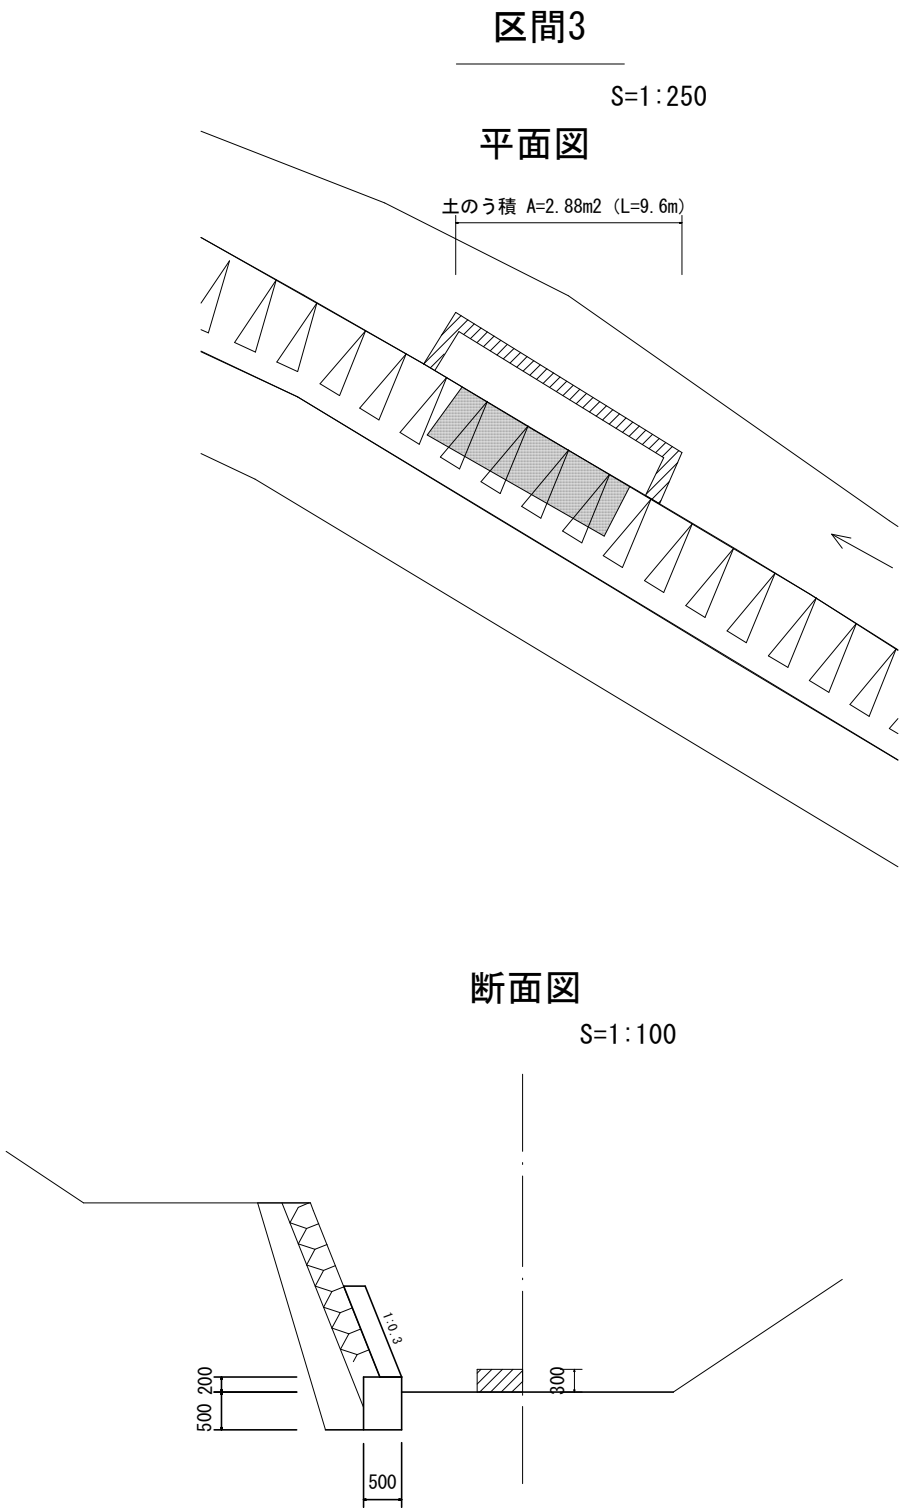

工 事 名	河川維持補修工事(西芳寺川)		
工事場所	京都市西京区下山田上園尾町他地内		
図 面 名	【参考】仮締切計画図（２）		
事業年度	令和７年度		
縮 尺	図 示	図面番号	１２／１５
京都市建設局土木管理部西京土木みどり事務所			

【参考】仮締切計画図（3）

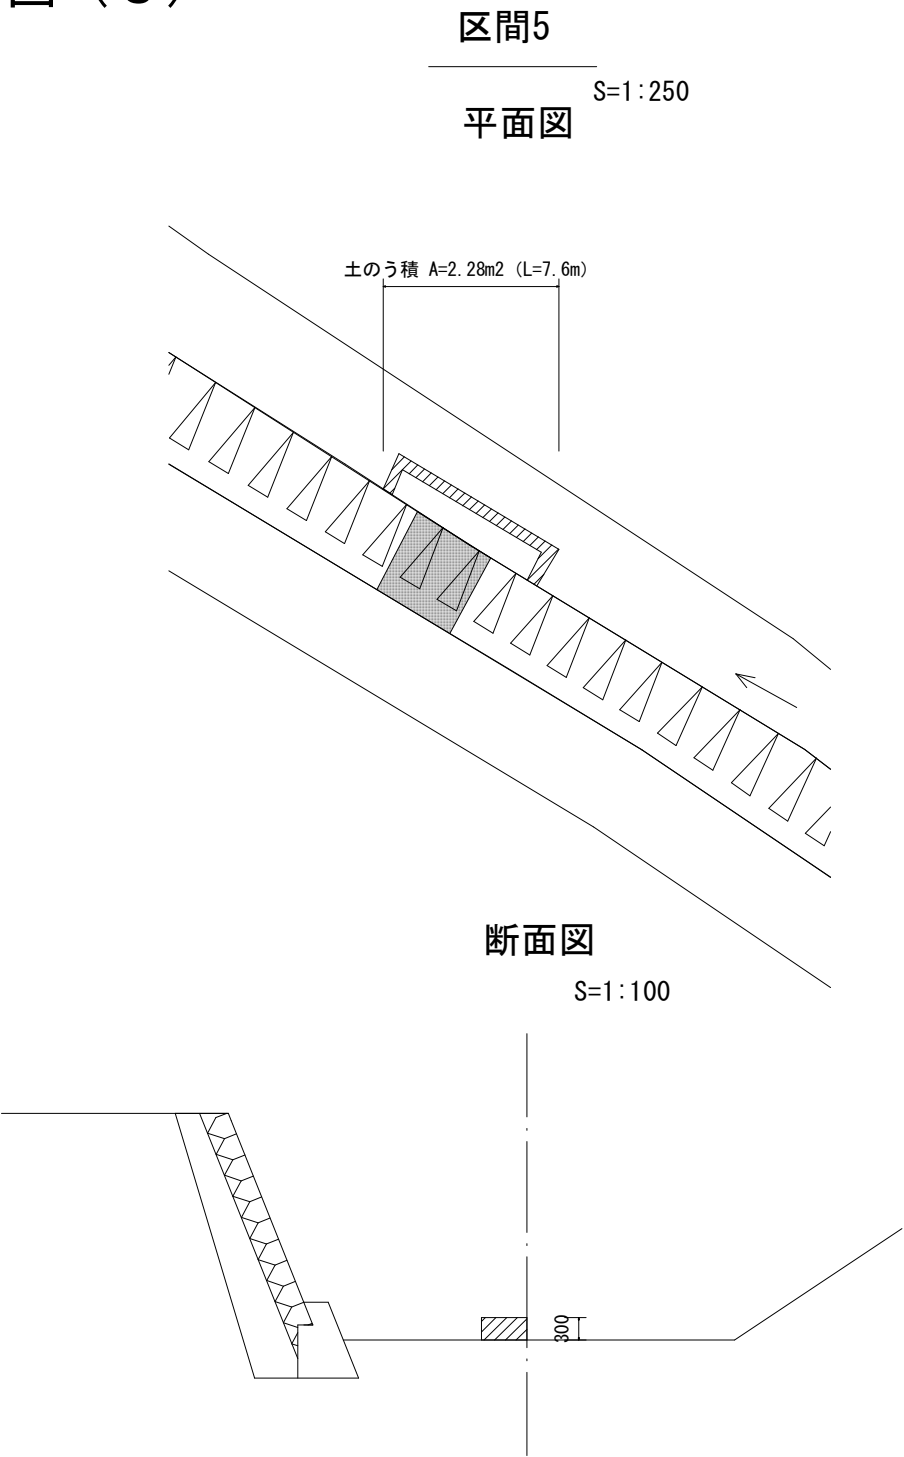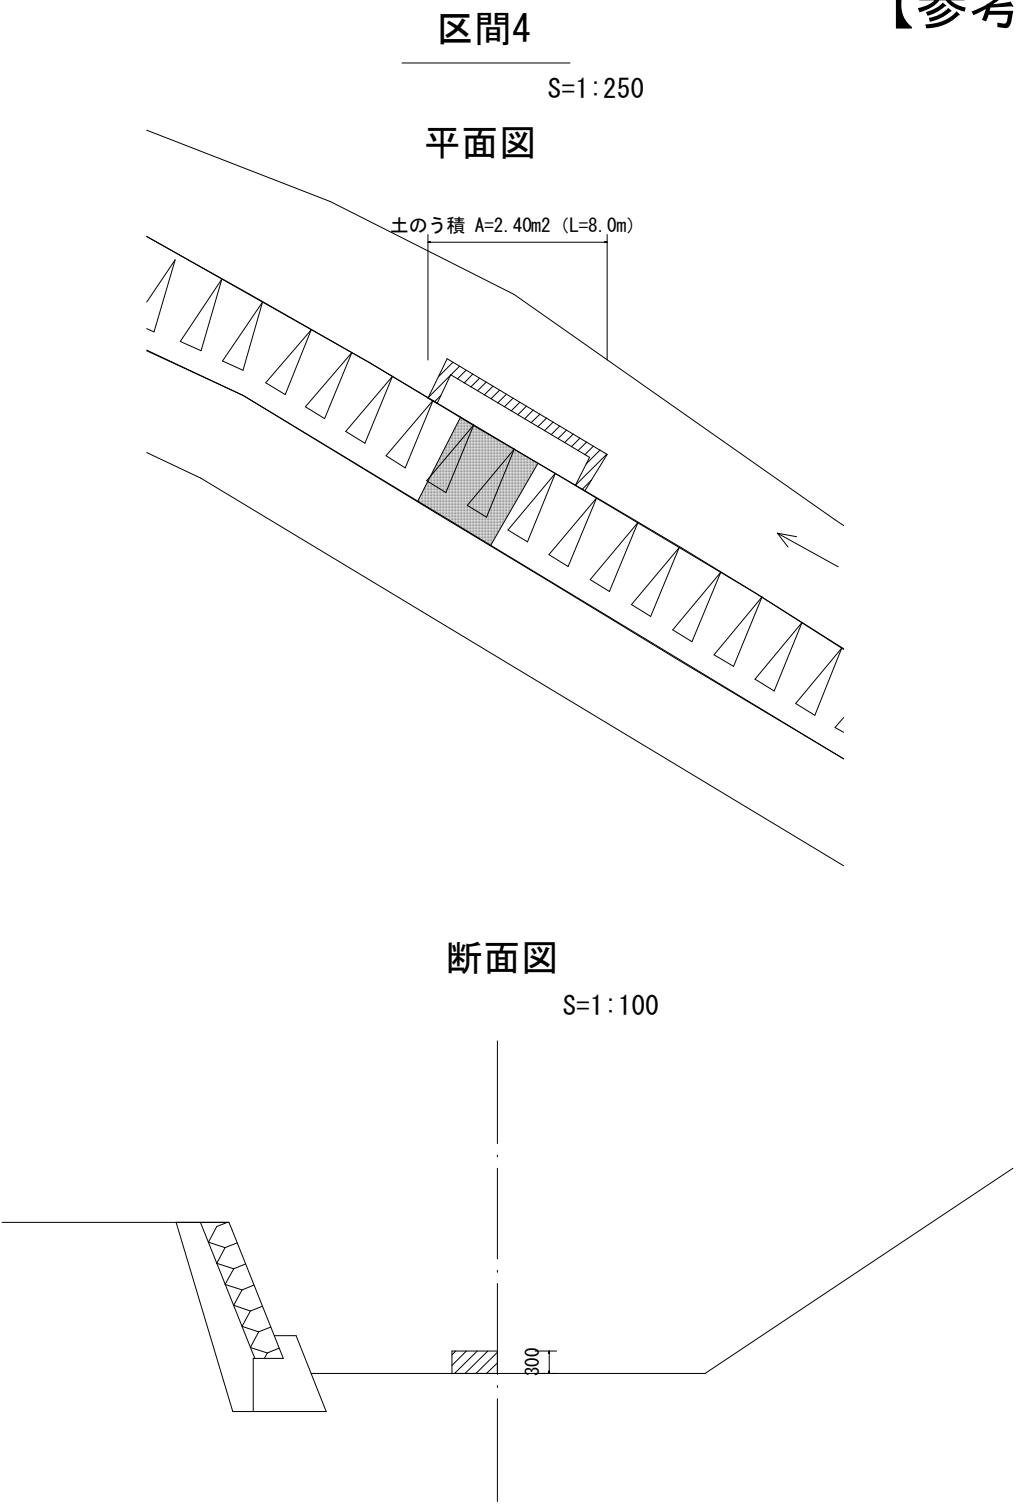


工 事 名	河川維持補修工事(西芳寺川)		
工事場所	京都市西京区下山田上園尾町他地内		
図 面 名	【参考】仮締切計画図（3）		
事業年度	令和7年度		
縮 尺	図 示	図面番号	13 / 15
京都市建設局土木管理部西京土木みどり事務所			

【参考】仮締切計画図（４）

区間6


S=1:250

平面図

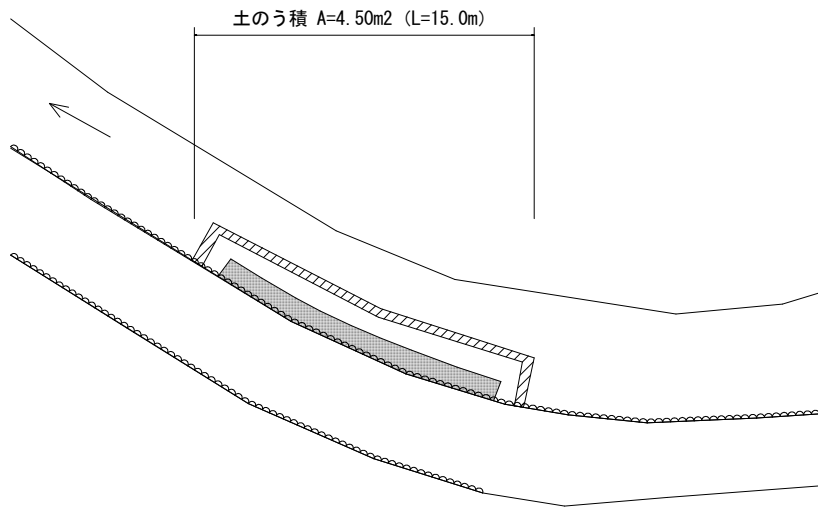

断面図


S=1:100

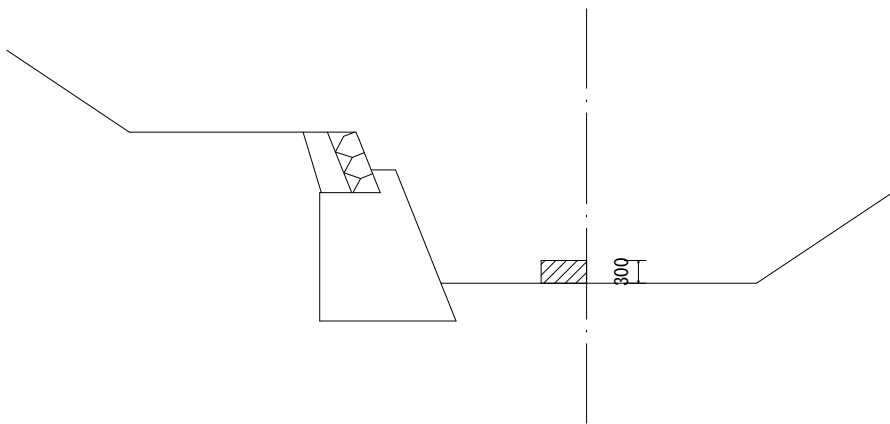

区間7


S=1:250

平面図

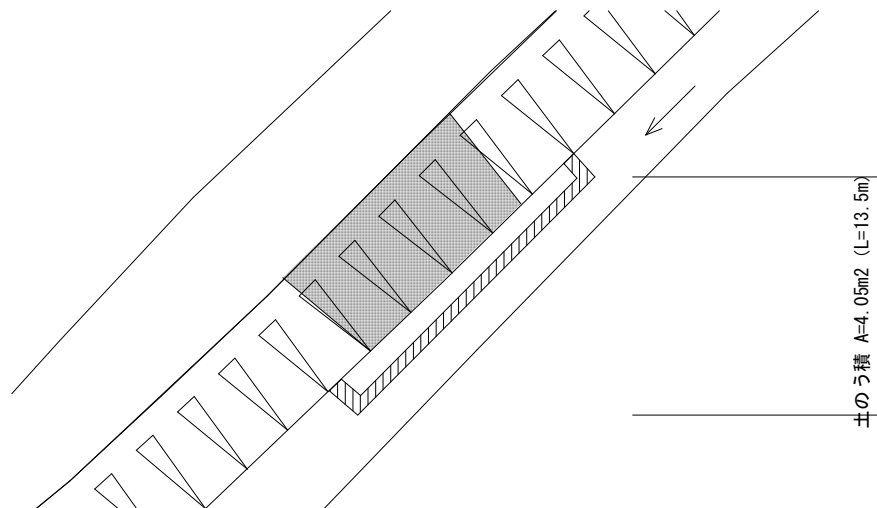

断面図

S=1:100

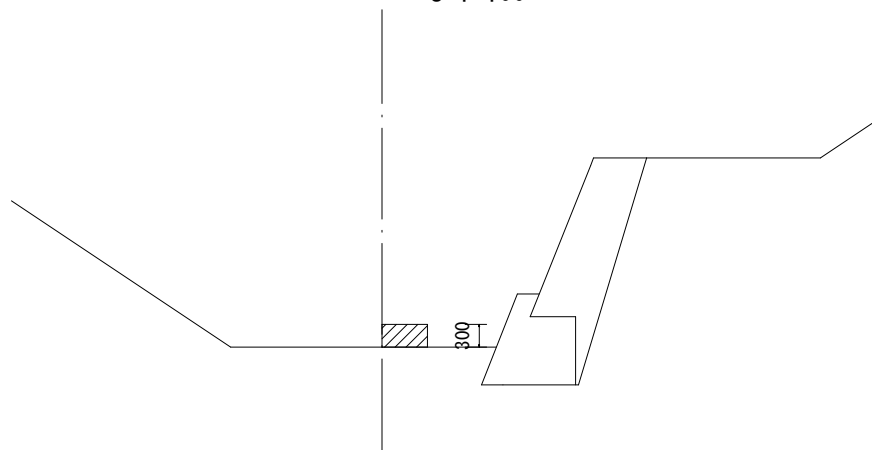


工 事 名	河川維持補修工事(西芳寺川)		
工事場所	京都市西京区下山田上園尾町他地内		
図 面 名	【参考】仮締切計画図（４）		
事業年度	令和７年度		
縮 尺	図 示	図面番号	１４／１５
京都市建設局土木管理部西京土木みどり事務所			

【参考】仮締切計画図（５）

区間8, 9


S=1:250

平面図

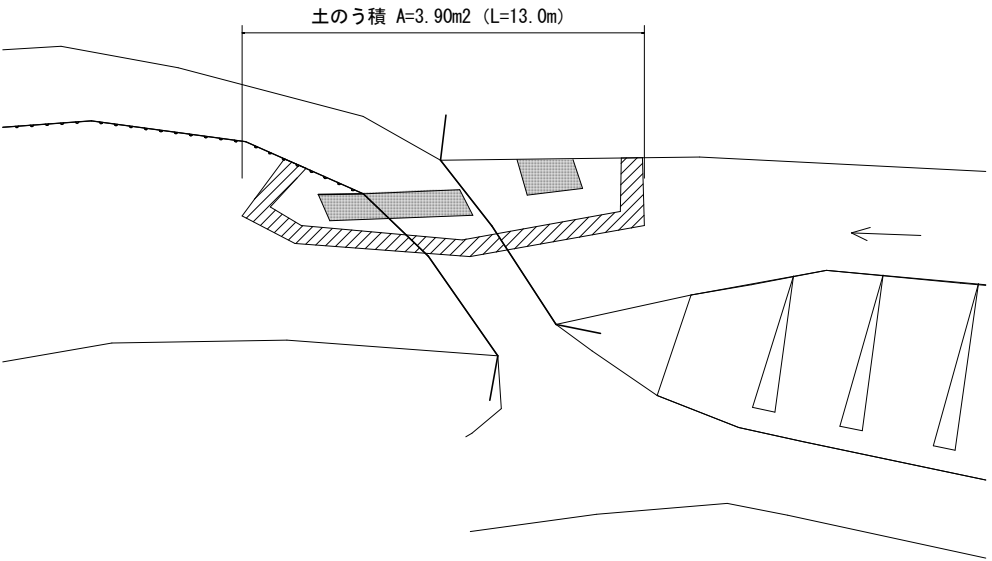

断面図


S=1:100

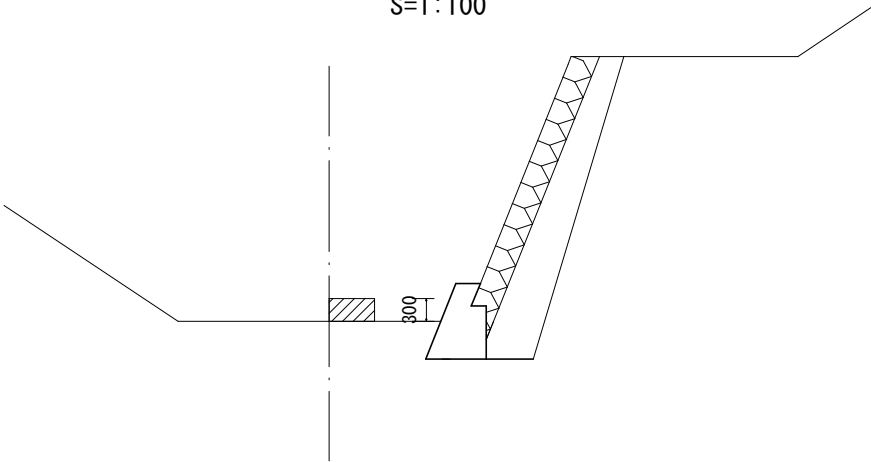

区間10


S=1:250

平面図

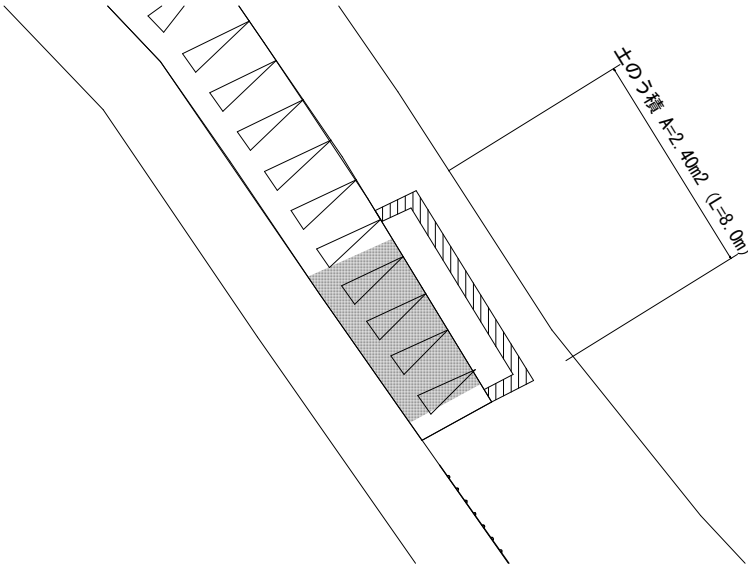

断面図

S=1:100

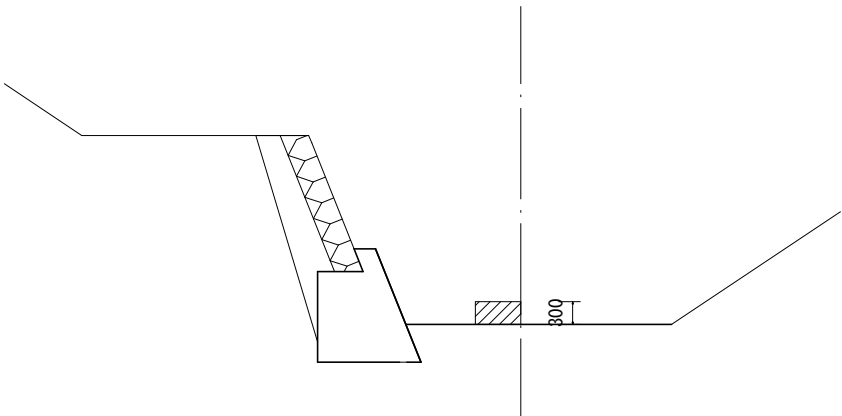

工 事 名	河川維持補修工事(西芳寺川)		
工事場所	京都市西京区下山田上園尾町他地内		
図 面 名	【参考】仮締切計画図（５）		
事業年度	令和７年度		
縮 尺	図 示	図面番号	１５／１５
京都市建設局土木管理部西京土木みどり事務所			