

平面図（１）
（１工区）

工事起点
No. 0

工事延長 L=150. 0m


工事終点
No. 7+10. 0

舗装打換え工 一式，区画線工 一式

舗装打換え工：上層路盤（再生粒度調整碎石 RM-30，t=100）A=1026. 7m²
基層（再生粗粒度アスコン(20)，t=50）A=1026. 7m²
表層（再生密粒度アスコン(13)，t=40）A=1026. 7m²

溶融式区画線（車道中央線）
（実線・白）
L=0. 6m
□

溶融式区画線（外側線）
（実線・白）
L=23. 0m

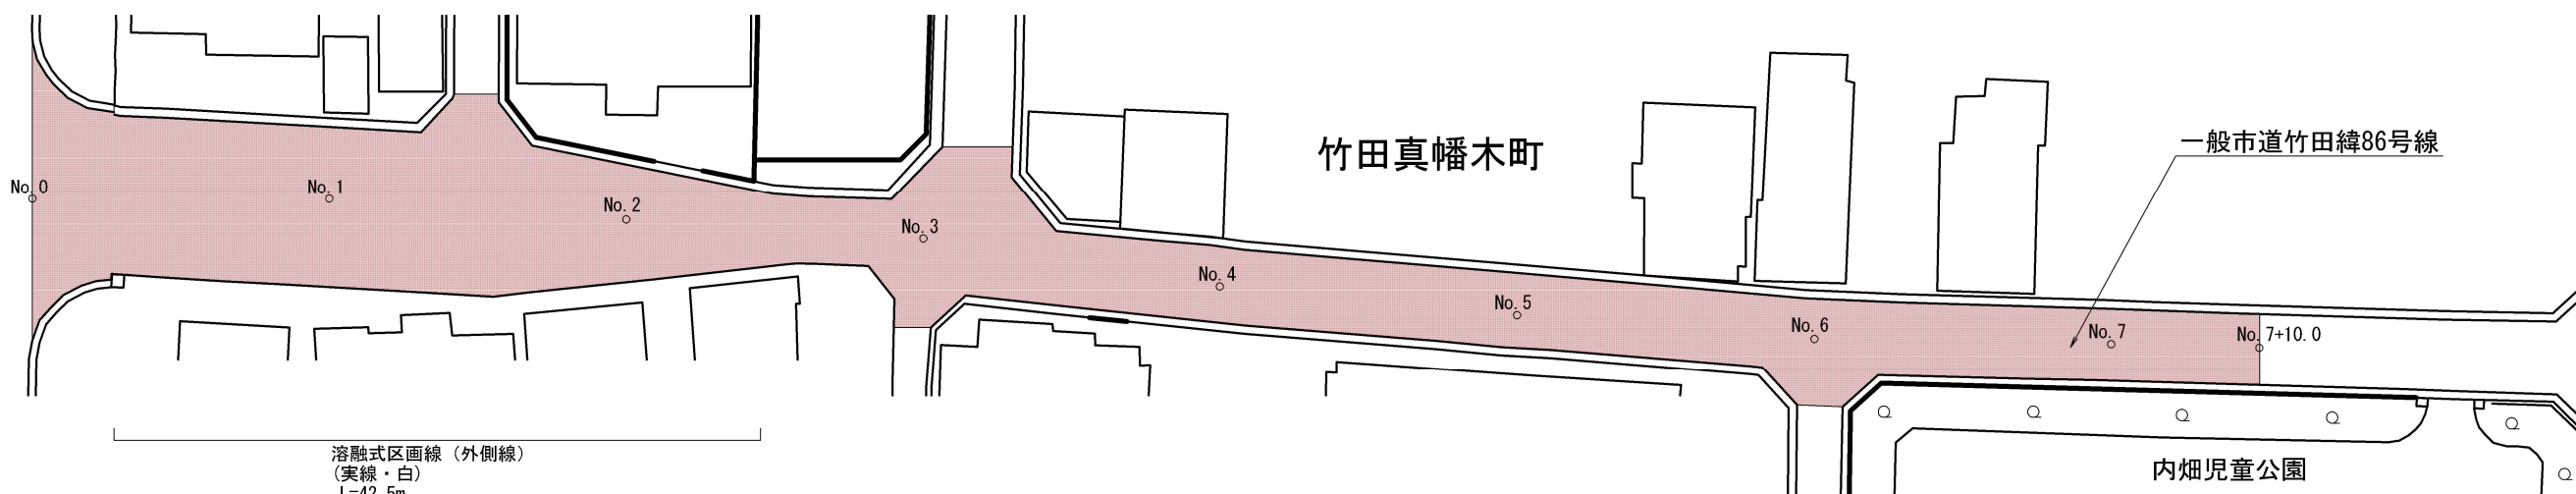

溶融式区画線（外側線）
（実線・白）
L=42. 5m

溶融式区画線（導流帯，外側線）
（ゼブラ・白）
L=26. 4m
（実線・白）
L=72. 1m

溶融式区画線（導流帯，外側線）
（ゼブラ・白）
L=2. 45m
（実線・白）
L=1. 1m

溶融式区画線（歩行者横断指導線）
（横断歩道・白）
L=30. 0m

溶融式区画線
（文字・白・Tマーク）
N=1箇所

溶融式区画線（指導停止線）
（停止線・白）
L=2. 7m


竹田中内畑町

本工事施工箇所



工 事 名	舗装道補修工事（竹田緯 8 6 号線他）		
工事場所	京都市伏見区竹田中内畑町他 地内		
図 面 名	平面図（１）		
事業年度	令和 7 年度		
縮 尺	1：500	図面番号	1 / 4

京都市建設局土木管理部伏見土木みどり事務所

平 面 図 (2)
(2 工区)

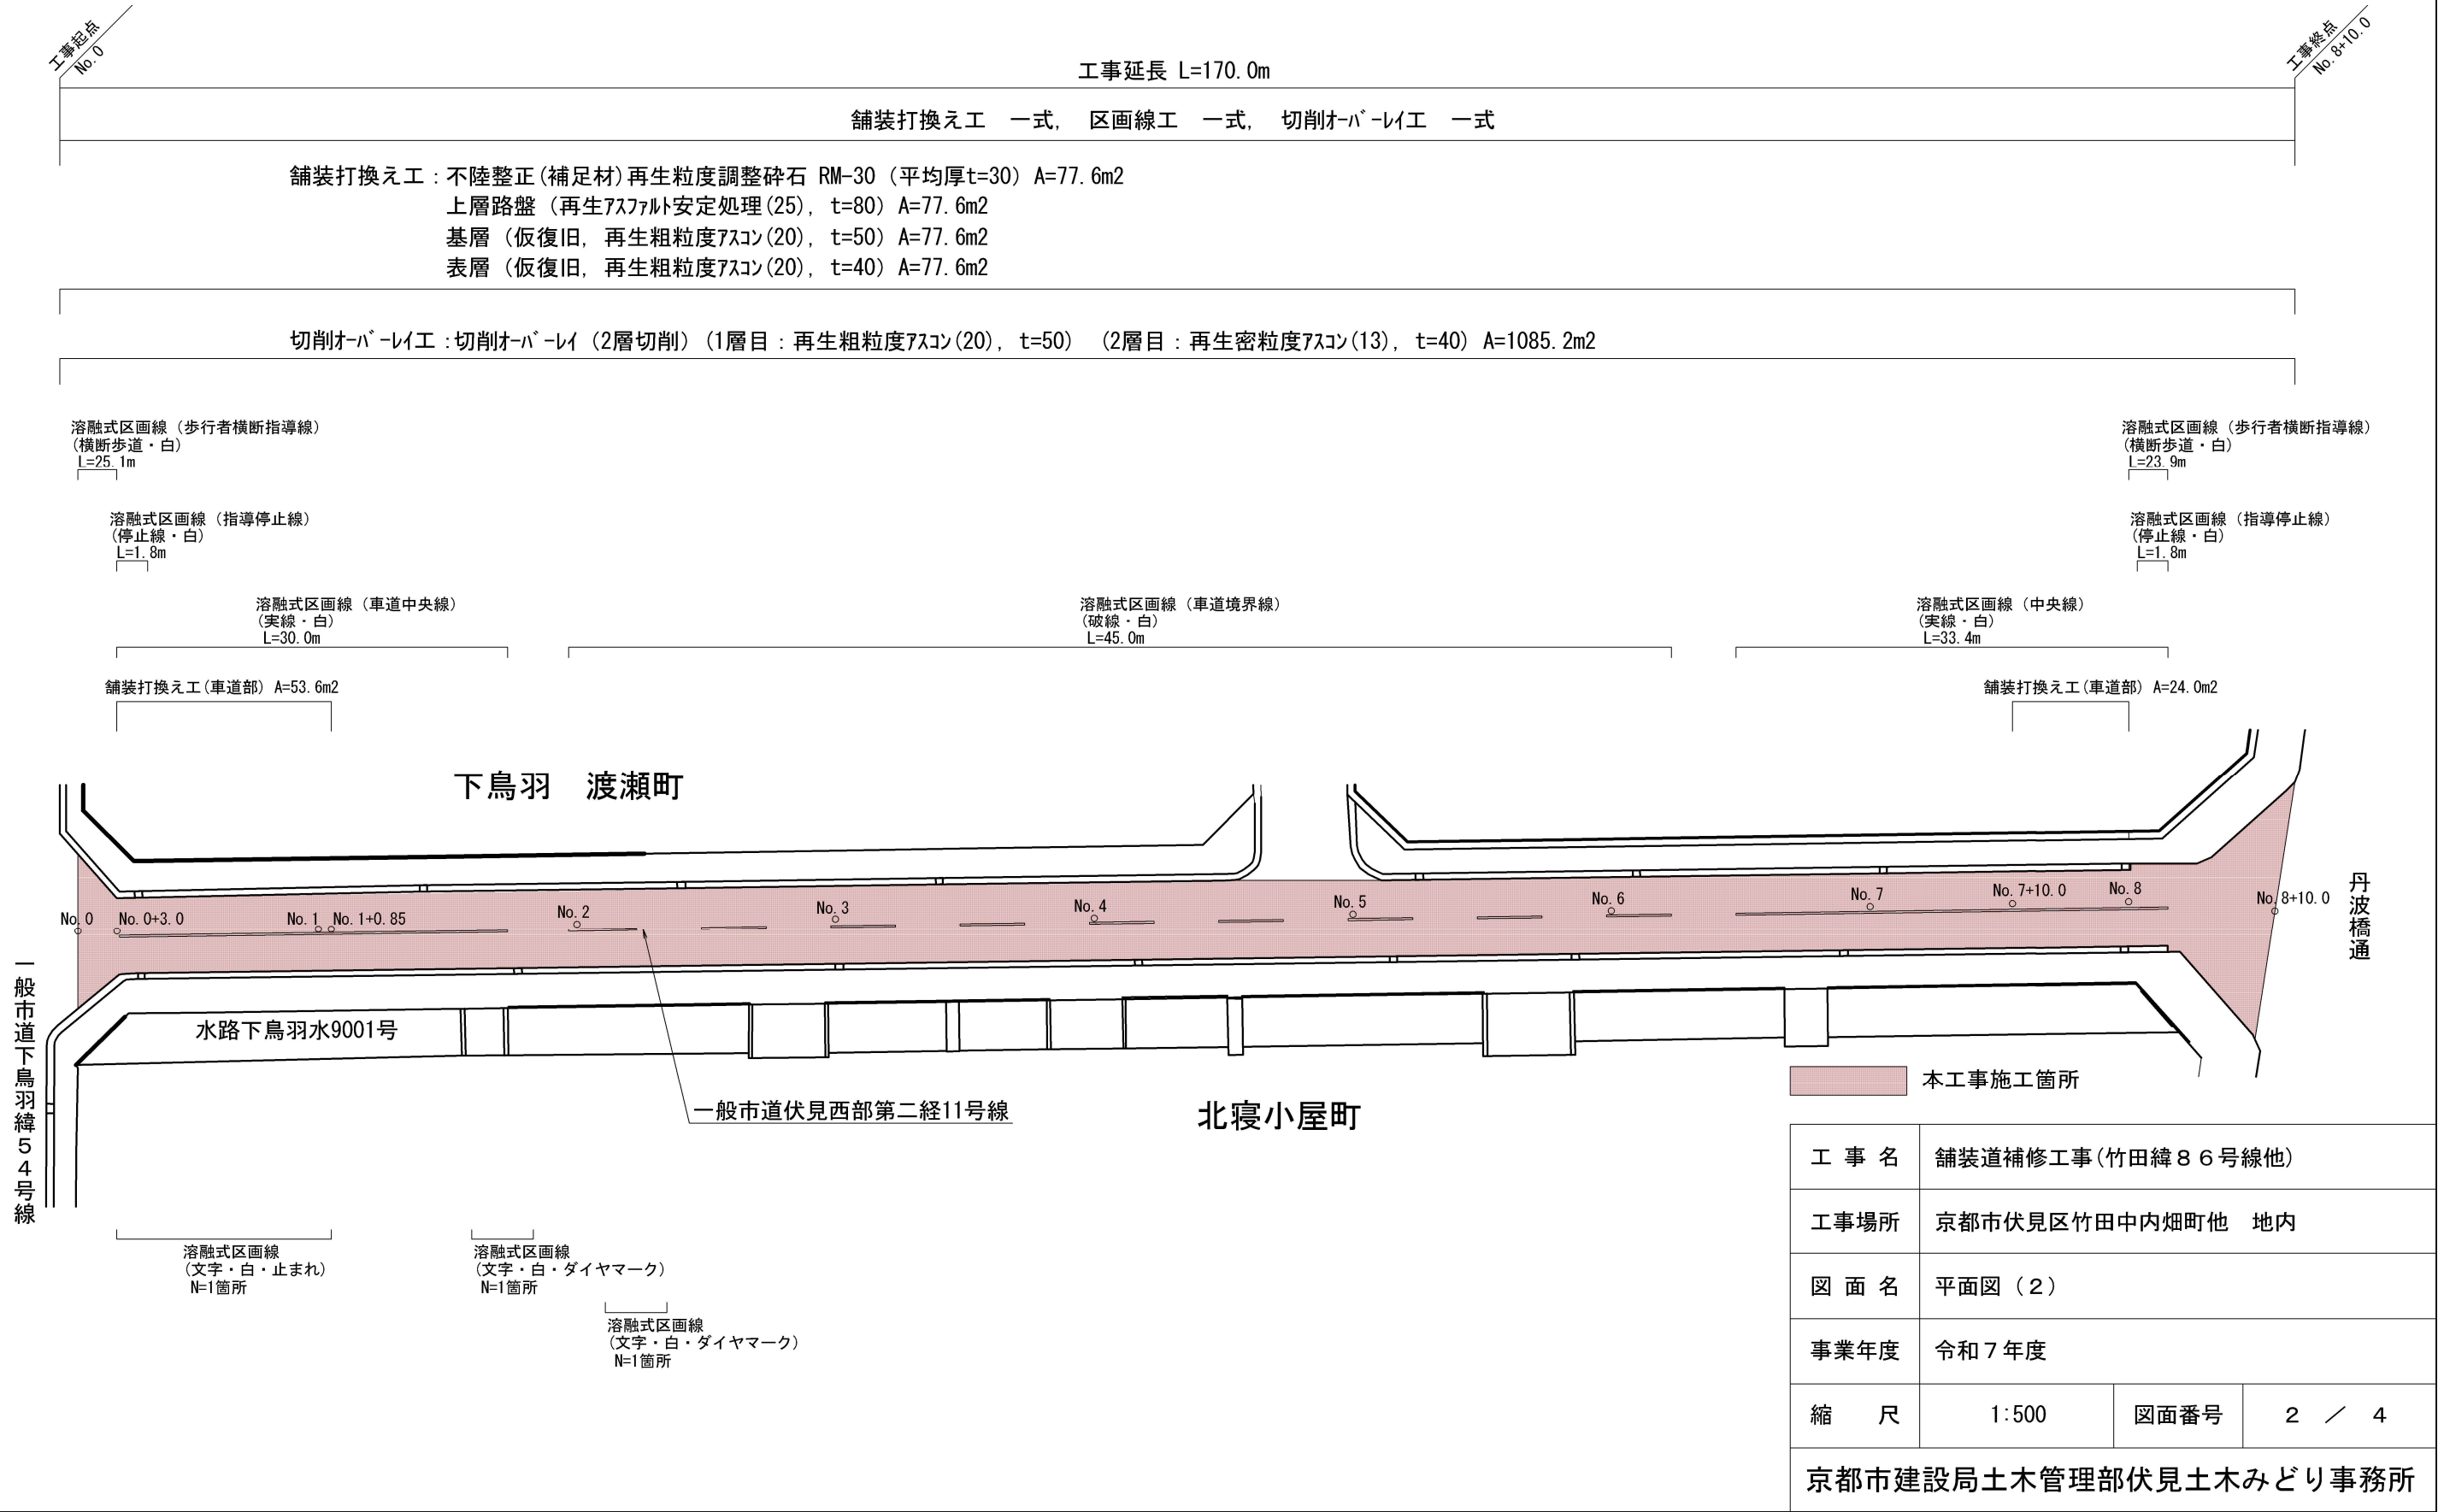

標準横断面図

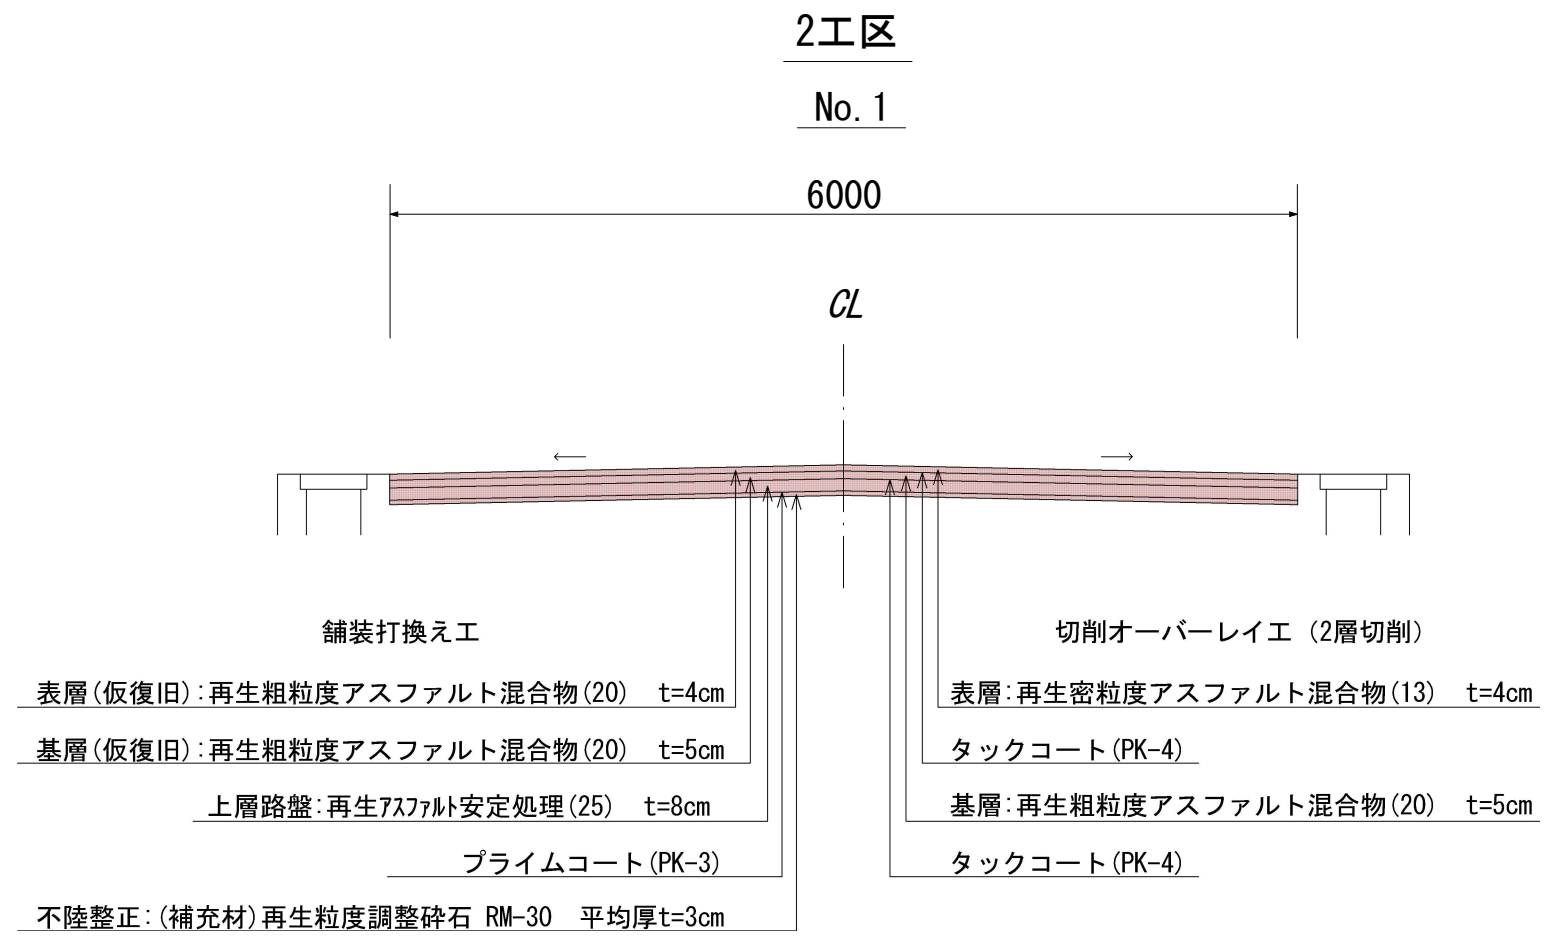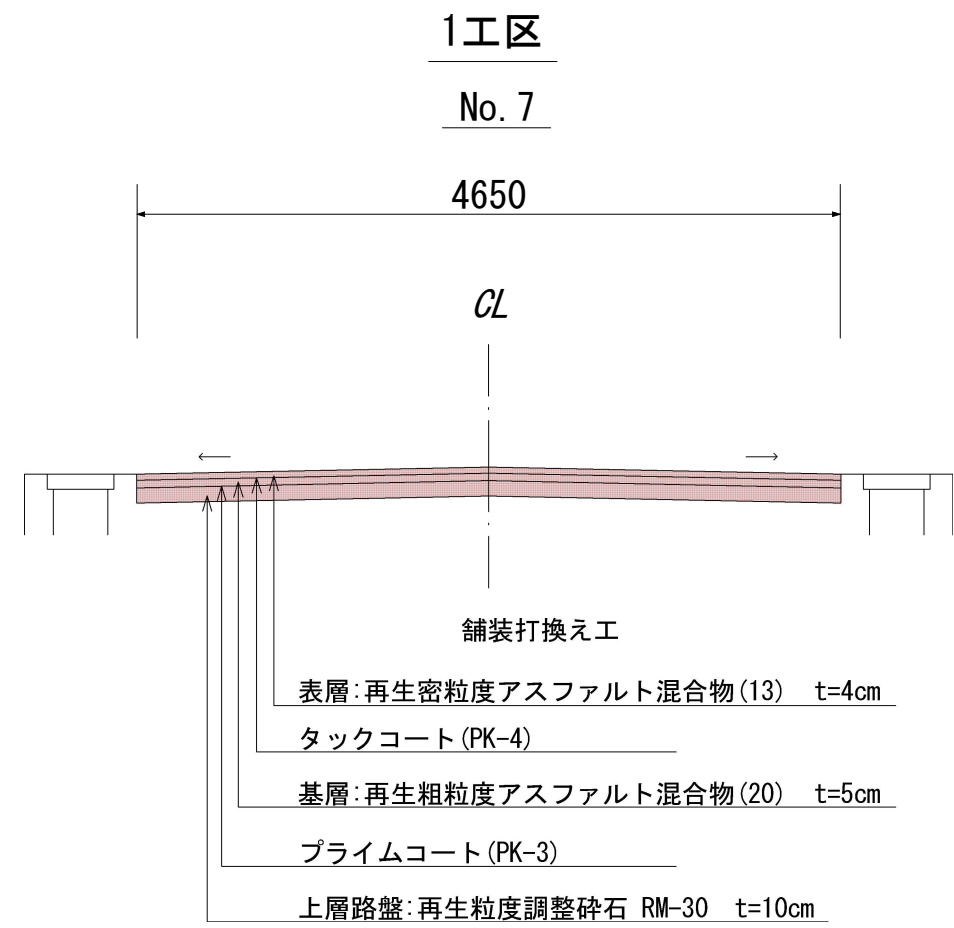


本工事施工箇所


工 事 名	舗装道補修工事(竹田緯86号線他)		
工事場所	京都市伏見区竹田中内畑町他 地内		
図 面 名	標準横断面図		
事業年度	令和7年度		
縮 尺	1:50	図面番号	3 / 4
京都市建設局土木管理部伏見土木みどり事務所			

構造図


1工区 1/20
舗装打換え工

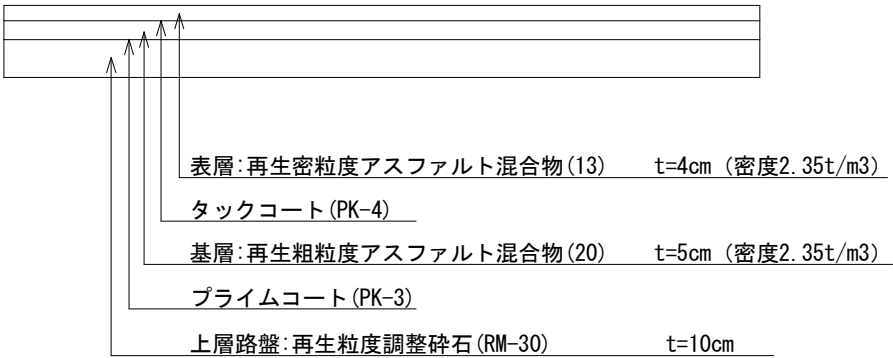


2工区 1/20
舗装打換え工

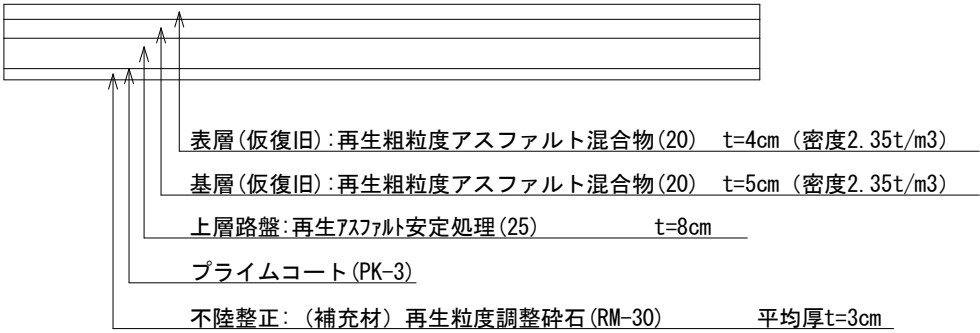

2工区 1/20
切削オーバーレイ工 (2層切削)

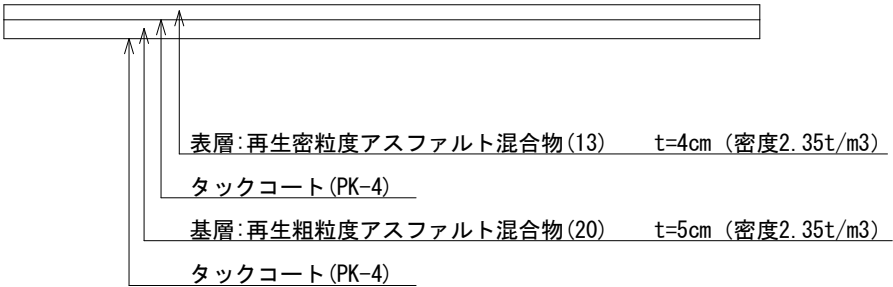


区画線工 概念図
(3種1号、白)

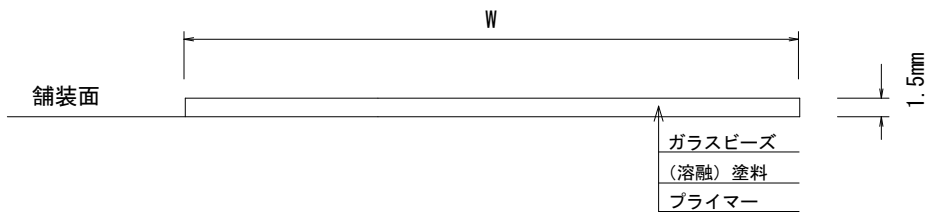


※品質の規格は、JIS K 5665 3種1号 (ガラスビーズの含有量15~18%) とする。

車線分離標

設置図 S=1/10

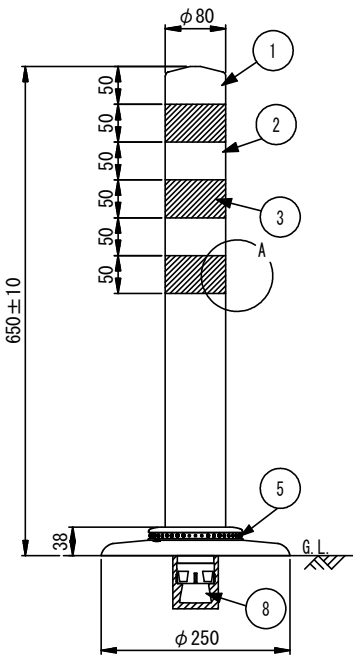

ベース部詳細図 S=1/5

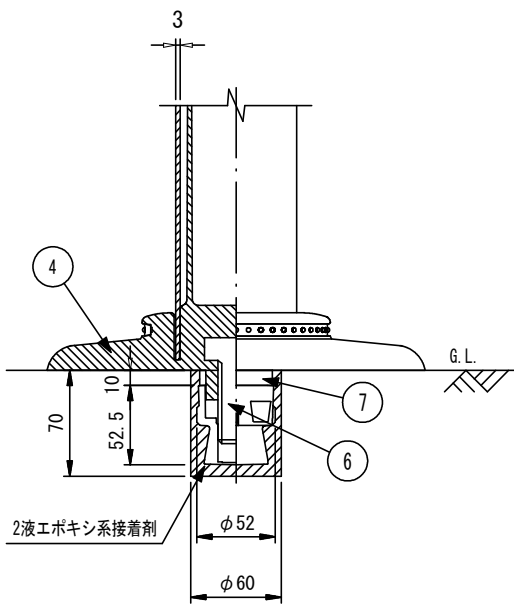

品 番	品 名	数 量	材 質	備 考
1	キャップ	1	特殊ウレタン樹脂	赤 色
2	本 体	1	特殊ウレタン樹脂	赤 色
3	反 射 材	3	フレキシブルプリズム反射シート	白 色
4	ベ ー ス 部	1	特殊ウレタン樹脂	赤 色
5	反 射 体	-	ガラスビーズ	白 色
6	取付ボルト	1	ステンレス (M24×55)	――
7	スペーサー	1	合成ゴム	――
8	埋込アンカー	1	アルミニウム合金	――

※ ポールコーン PC-65NKRW-DS 同等品とする。

工 事 名	舗装道補修工事(竹田緯86号線他)		
工事場所	京都市伏見区竹田中内畑町他 地内		
図 面 名	構造図		
事業年度	令和7年度		
縮 尺	図示	図面番号	4 / 4
京都市建設局土木管理部伏見土木みどり事務所			