



計画平面図 S=1/250



横断面図 S=1/100

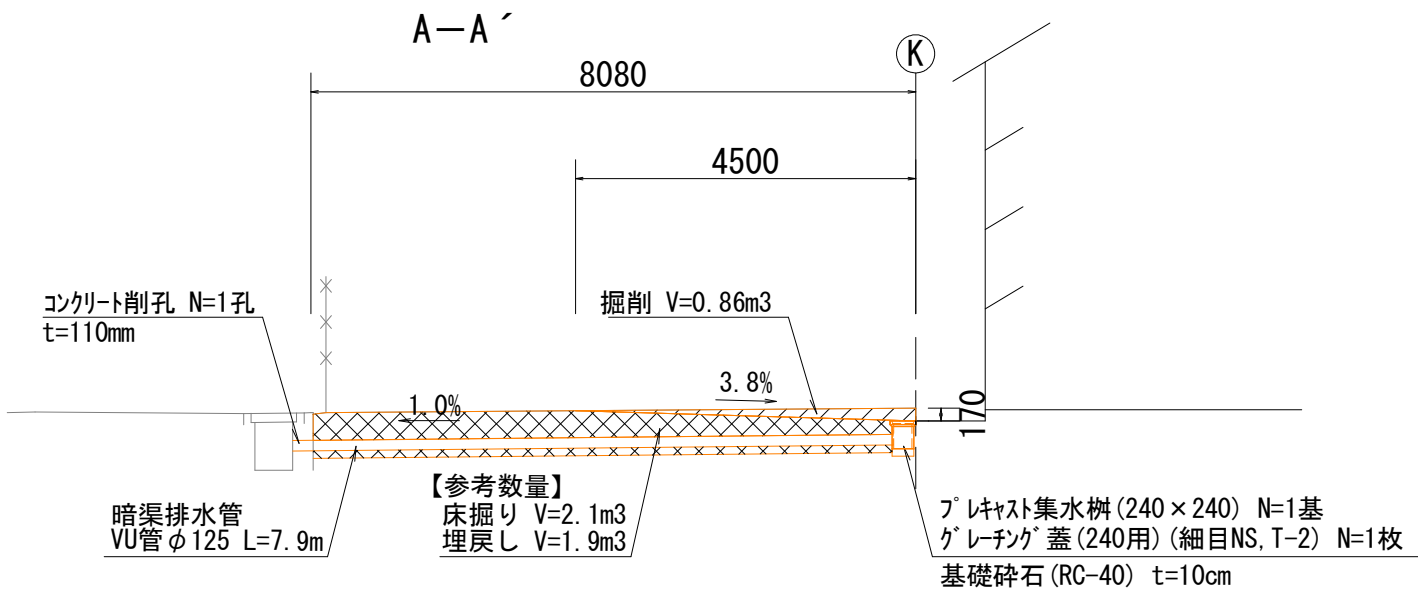

構造図 S=1/40

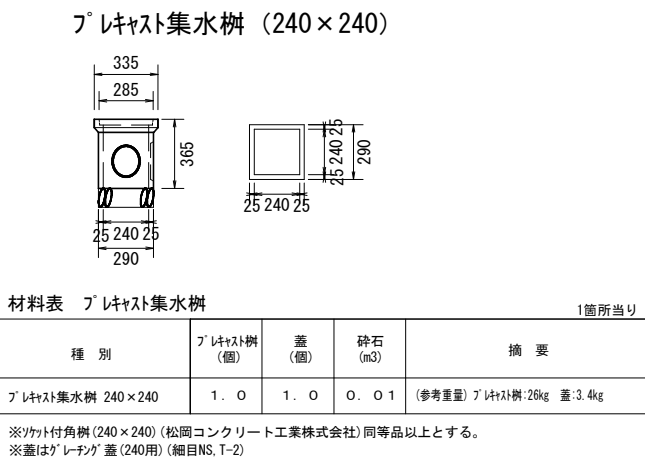

本工事施工箇所

工 事 名	桃山石田線事業予定地道路改良工事		
工事場所	京都市伏見区石田森東町地内		
図 面 名	計画平面図・横断面図・構造図		
事業年度	令和7年度		
縮 尺	図示	図面番号	1/1
京都市建設局道路建設部道路建設課			