
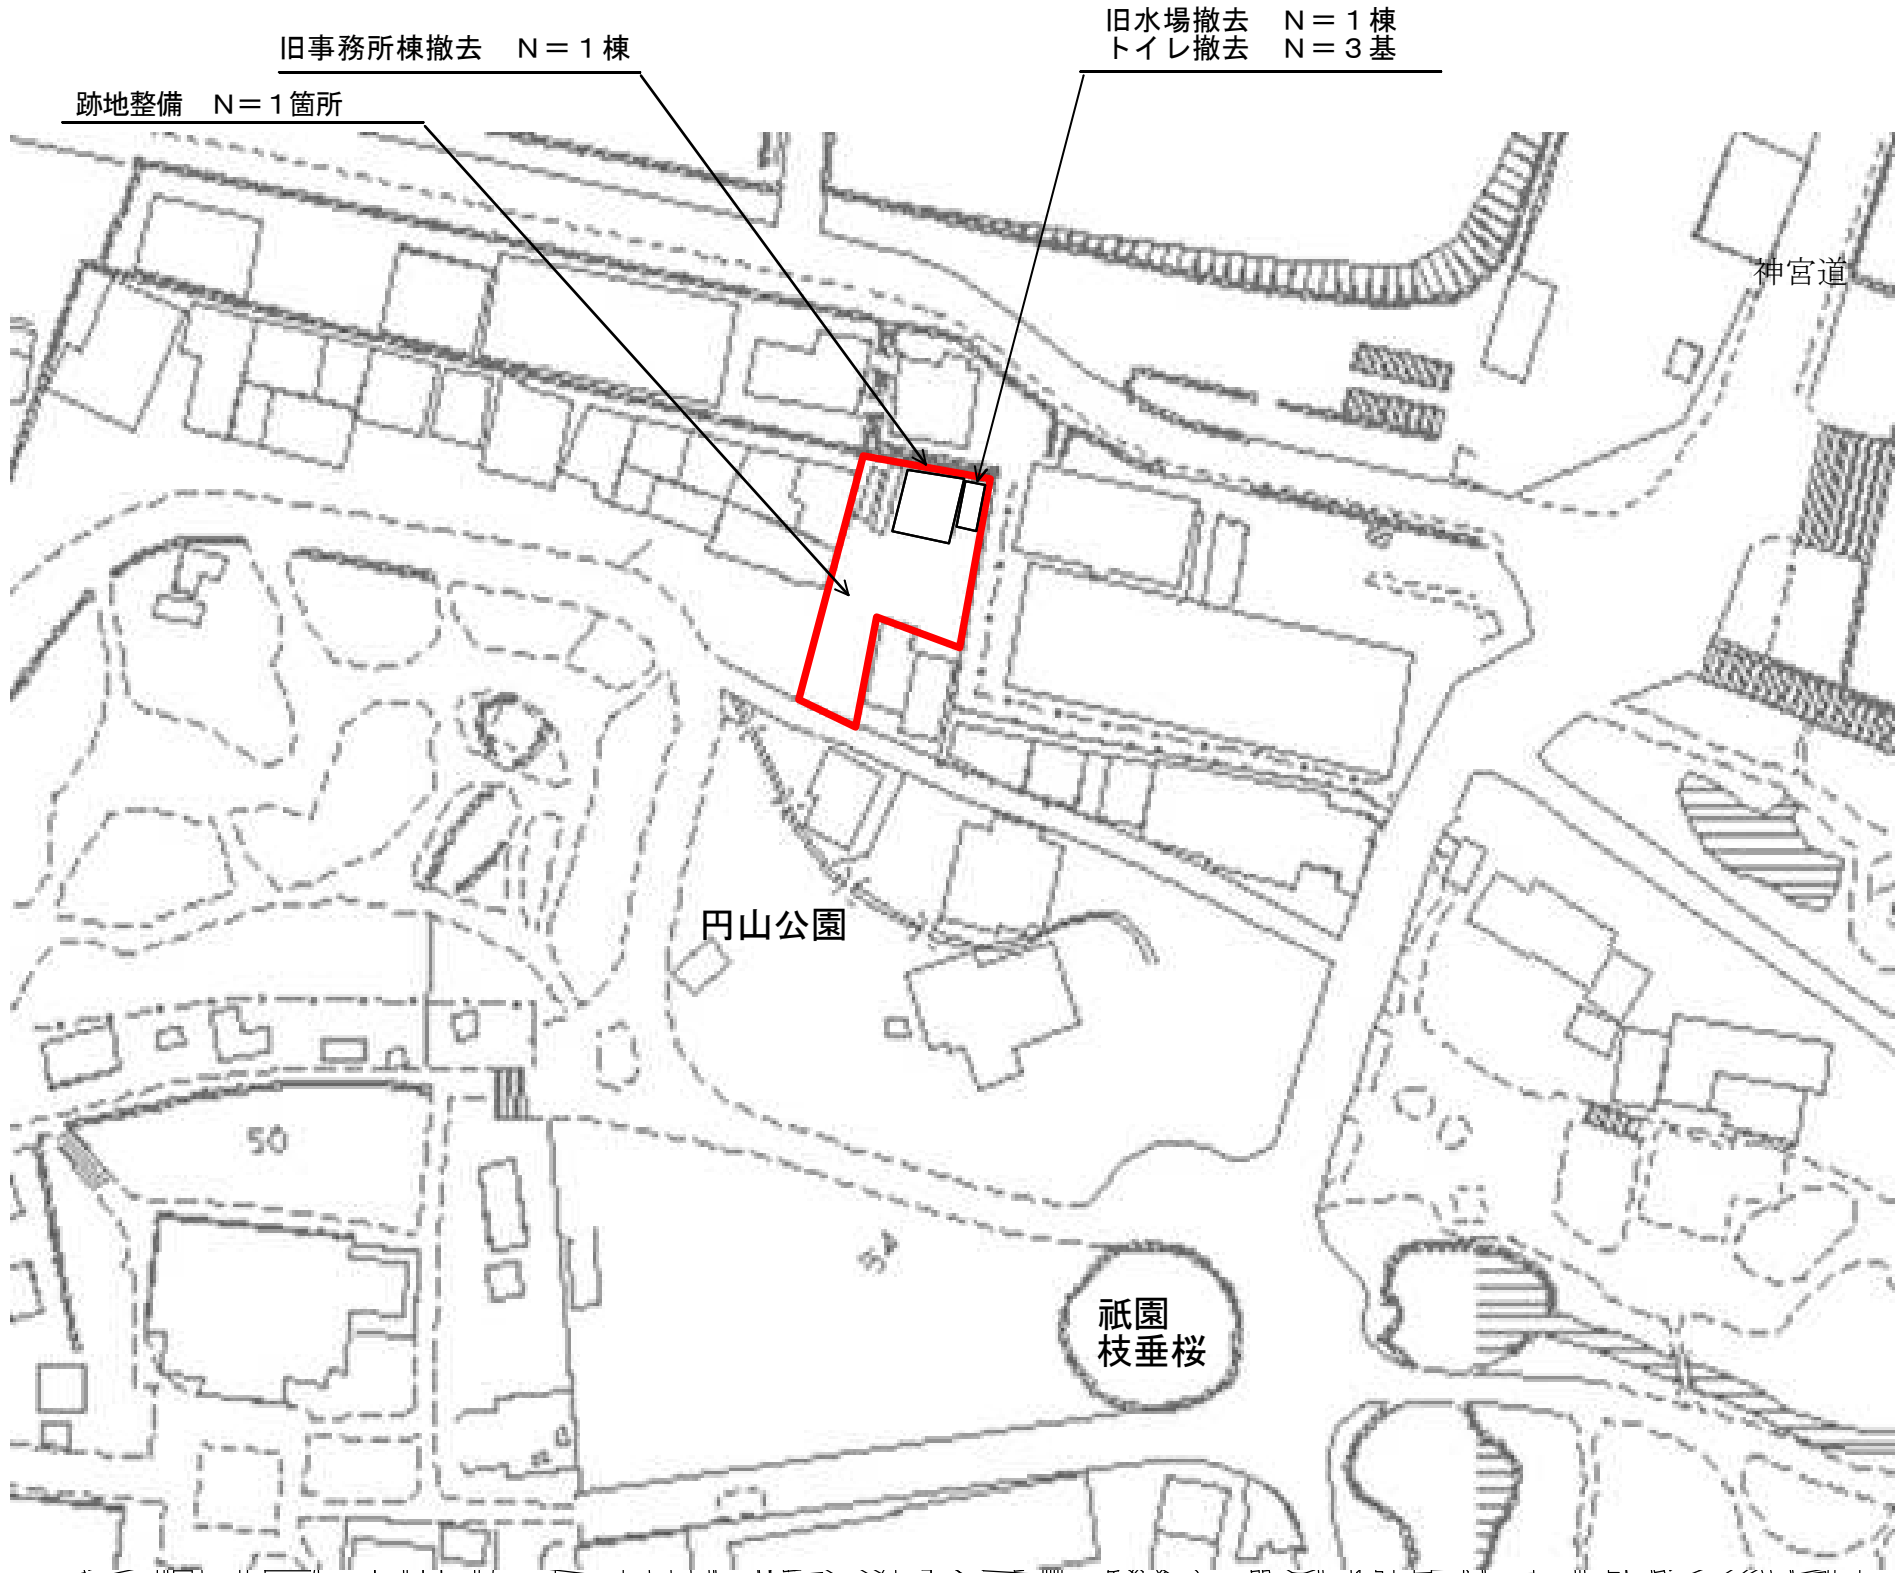



平面図

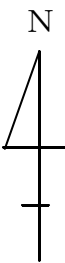

 : 本工事施工箇所

工 事 名	名勝円山公園事務所棟等撤去工事		
工事場所	京都市東山区円山町地内		
図 面 名	平面図		
事業年度	令和 7 年度		
縮 尺	—	図面番号	1 / 1
京都市建設局みどり政策推進室			