

高木植栽 S=1:20

a



(添木なし、防腐処理なし)


面取り

樹木

杉皮棕

鉄線亜鉛引

(a - a)

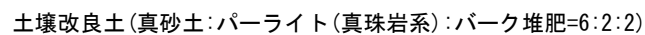

(細別) 高木植栽 (ハナミズキ (白))		10本当たり	
名 称	規 格	単 位	数 量
ハナミズキ (白)	H=3.5m、C=0.18m	本	10.0
二脚鳥居支柱	みやこ杣木 (防腐処理なし)	本	10.0
幹巻き	植木テープ W=0.15m	m	28.0
土壌改良土	真砂土:パーライト (真珠岩系):パーク堆肥=6:2:2	m3	2.09

(細別) 高木植樹帯改良		10箇所当たり	
名 称	規 格	単 位	数 量
土壌改良土	真砂土:バーライト(真珠岩系):パーク堆肥=6:2:2	m3	2.78
防根シート	W=500	m	40.4

(細別) 土壌改良土 (真砂土:パーライト(真珠岩系):パーク堆肥=6:2:2) 10m3当たり			
名 称	規 格	単 位	数 量
真砂土	植栽用真砂土	m3	6.00
パーライト	真珠岩系 3mm以下	リットル	2.000
パーク堆肥	25袋/m3、20kg/袋	袋	50

(細別) 防根シート		10m当たり	
防根シート	W=500	m	10.0
※歩車道境界、植樹柵ブロックに沿って設置			



委託業務名	街路樹等育成管理（８下京区）業務委託		
履行場所	京都市下京区内街路樹		
図面名	構 造 図 （ １ ）		
事業年度	令 和 ８ 年 度		
縮 尺	図 示	図面番号	１／３

京都市建設局南部土木みどり事務所

(細別) 二脚鳥居支柱 (添木なし、防腐処理なし)			100本当たり	
名 称	規 格	単 位	数 量	
杉丸太	L=600、末口6.0cm内外 (みやこ杣木)	本	100	
杉切丸太杭	L=1800、末口6.0cm内外 (みやこ杣木)	本	200	
結 束	杉皮・棕櫚縄・洋釘等	式	1	

構造図（2）

高木植栽 S=1:20

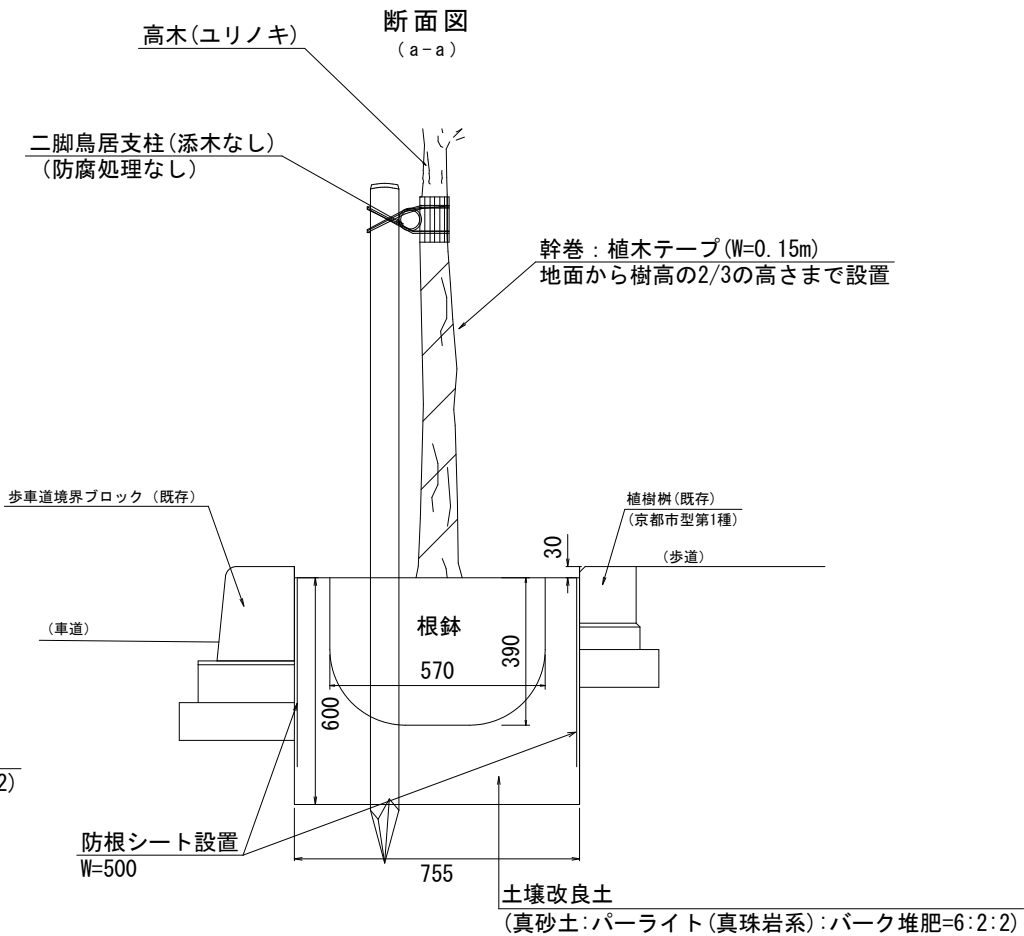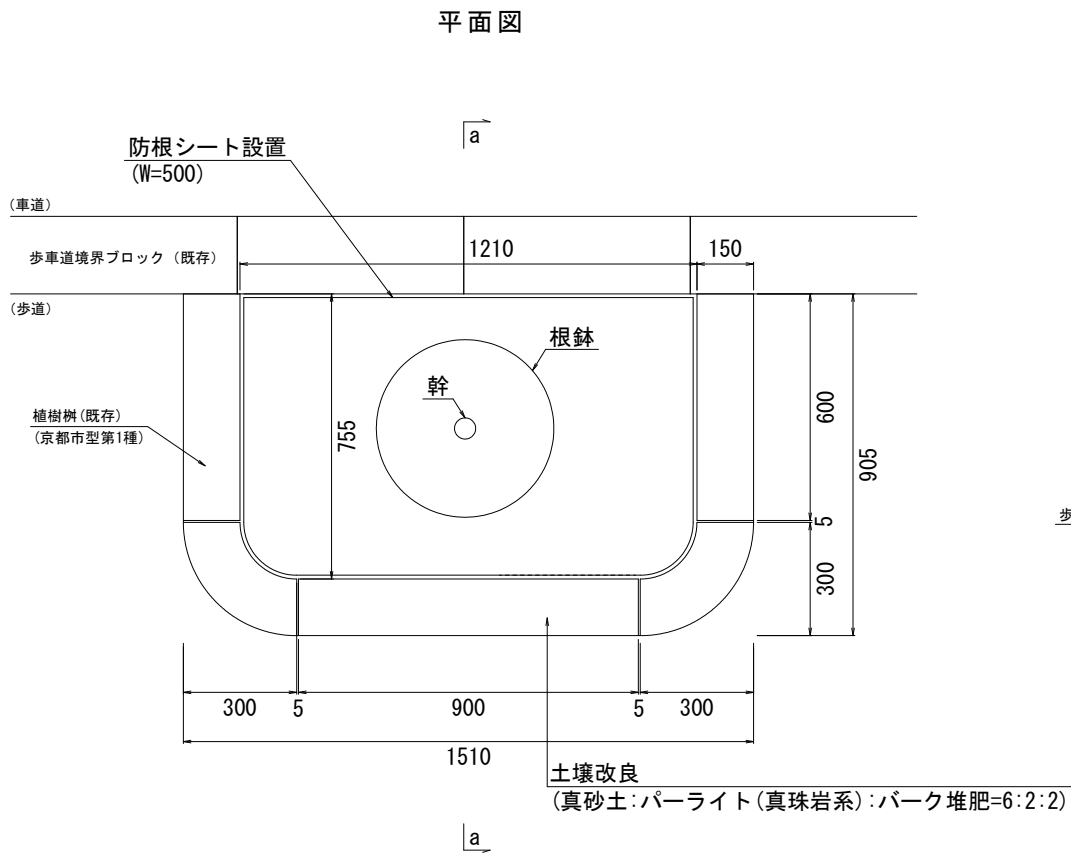

材料表

〈細別〉高木植栽（ユリノキ） 10本当たり			
名 称	規 格	単 位	数 量
ユリノキ	H=4.5m, C=0.21m	本	10.0
二脚鳥居支柱	みやこ杣木(防腐処理なし)	本	10.0
幹 巻	植木テープ W=0.15m	m	42.0
土壌改良土	真砂土:パーライト(真珠岩系):パーク堆肥=6:2:2	m3	3.30

※高木植栽に伴う土壌改良土は標準の植穴土量を計上。

〈細別〉高木植樹帯改良 10箇所当たり			
名 称	規 格	単 位	数 量
土壌改良土	真砂土:パーライト(真珠岩系):パーク堆肥=6:2:2	m3	1.08
防根シート	W=500	m	40.4


※土壌改良土は標準の植穴土量以外の土量を計上。

〈細別〉土壌改良土(現場発生土:パーライト(真珠岩系):パーク堆肥=6:2:2) 10m3当たり			
名 称	規 格	単 位	数 量
真砂土	植栽用真砂土	m3	6.0
パーライト	真珠岩系 3mm以下	リットル	2,000
パーク堆肥	25袋/m3, 20kg/袋	袋	50

〈細別〉防根シート 10m当たり			
防根シート	W=500	m	10.0

※歩車道境界、植樹樹ブロックに沿って設置

二脚鳥居支柱詳細図 S=1:40
(添木なし, 防腐処理なし)

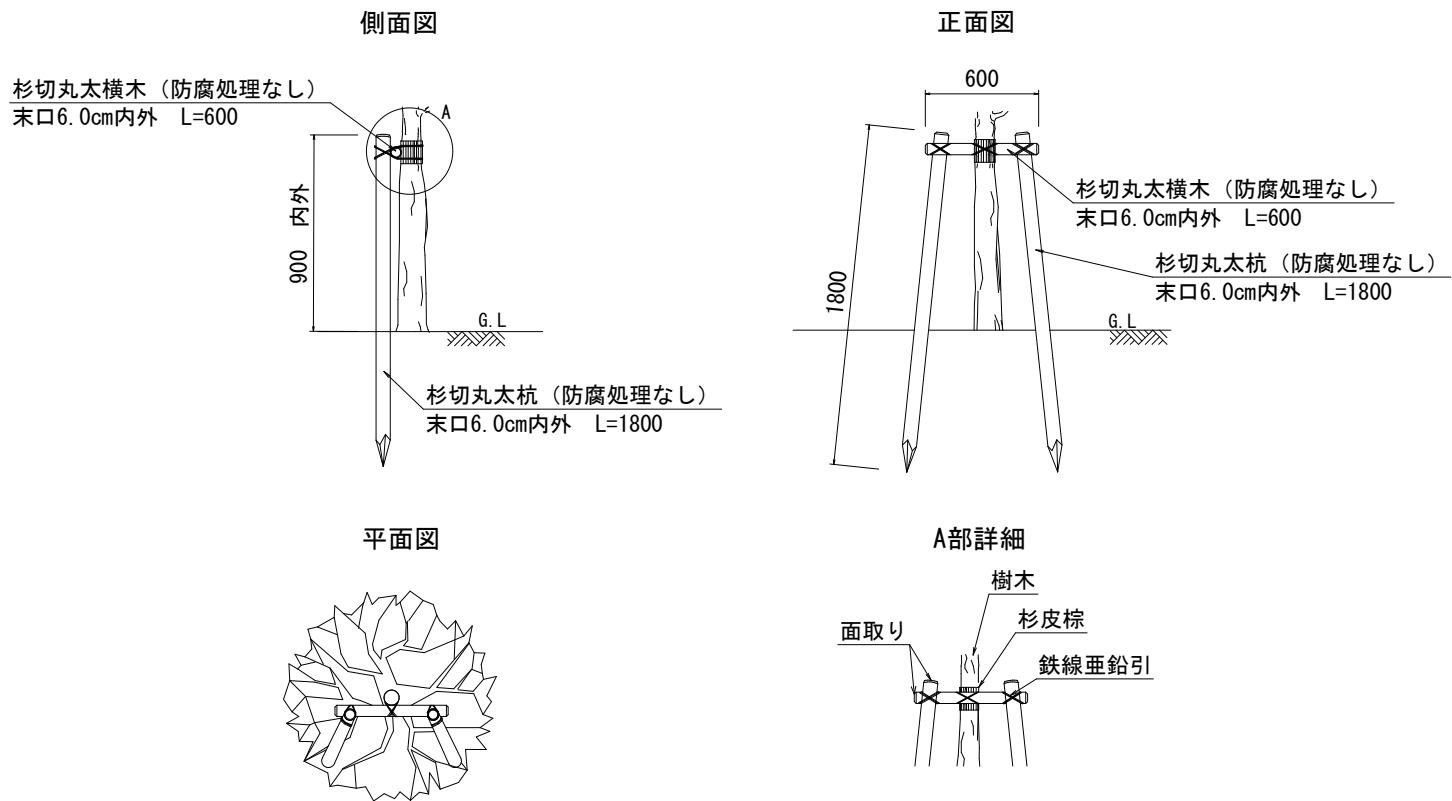


〈細別〉二脚鳥居支柱（添木なし、防腐処理なし） 100本当たり			
名 称	規 格	単 位	数 量
杉丸太	L=600, 末口6.0cm内外（みやこ杣木）	本	100
杉切丸太杭	L=1800, 末口6.0cm内外（みやこ杣木）	本	200
結 束	杉皮・棕縄・洋釘等	式	1

委託業務名	街路樹等育成管理（8下京区）業務委託		
履行場所	京都市下京区内街路樹		
図 面 名	構 造 図 （ 2 ）		
事業年度	令 和 8 年 度		
縮 尺	図 示	図面番号	2 / 3
京都市建設局南部土木みどり事務所			

構造図（3） S=1：20


低木植栽

平面図

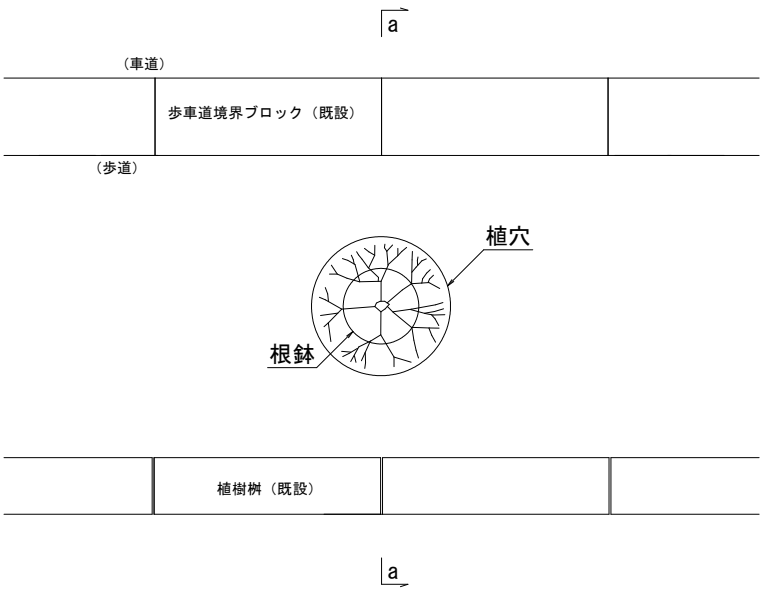

断面図

（ a - a ）

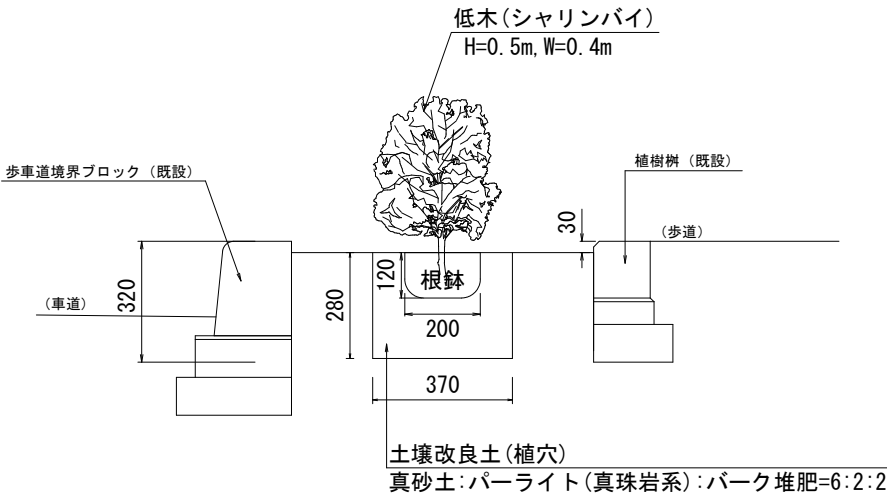

材料表

（細別）低木植栽（シャリンバイ）			10本当たり	
名 称	規 格	単 位	数 量	
シャリンバイ	H=0. 5m、W=0. 4m	本	10. 0	
土壤改良土	真砂土：パーライト（真珠岩系）：パーク堆肥=6：2：2	m3	0. 26	

※ 低木植栽に伴う土壤改良土は標準の鉢穴土量分を計上。

（細別）土壤改良土（真砂土：パーライト（真珠岩系）：パーク堆肥=6：2：2）			10m3当たり	
名 称	規 格	単 位	数 量	
真砂土	植栽用真砂土	m3	6. 00	
パーライト	真珠岩系 3mm以下	リットル	2, 000	
パーク堆肥	25袋/m3、 20kg/袋	袋	50	

委託業務名	街路樹等育成管理（8下京区）業務委託		
履行場所	京都市下京区内街路樹		
図 面 名	構 造 図 （ 3 ）		
事業年度	令 和 8 年 度		
縮 尺	1 ／ 2 0	図面番号	3 ／ 3
京都市建設局南部土木みどり事務所			