


平面図

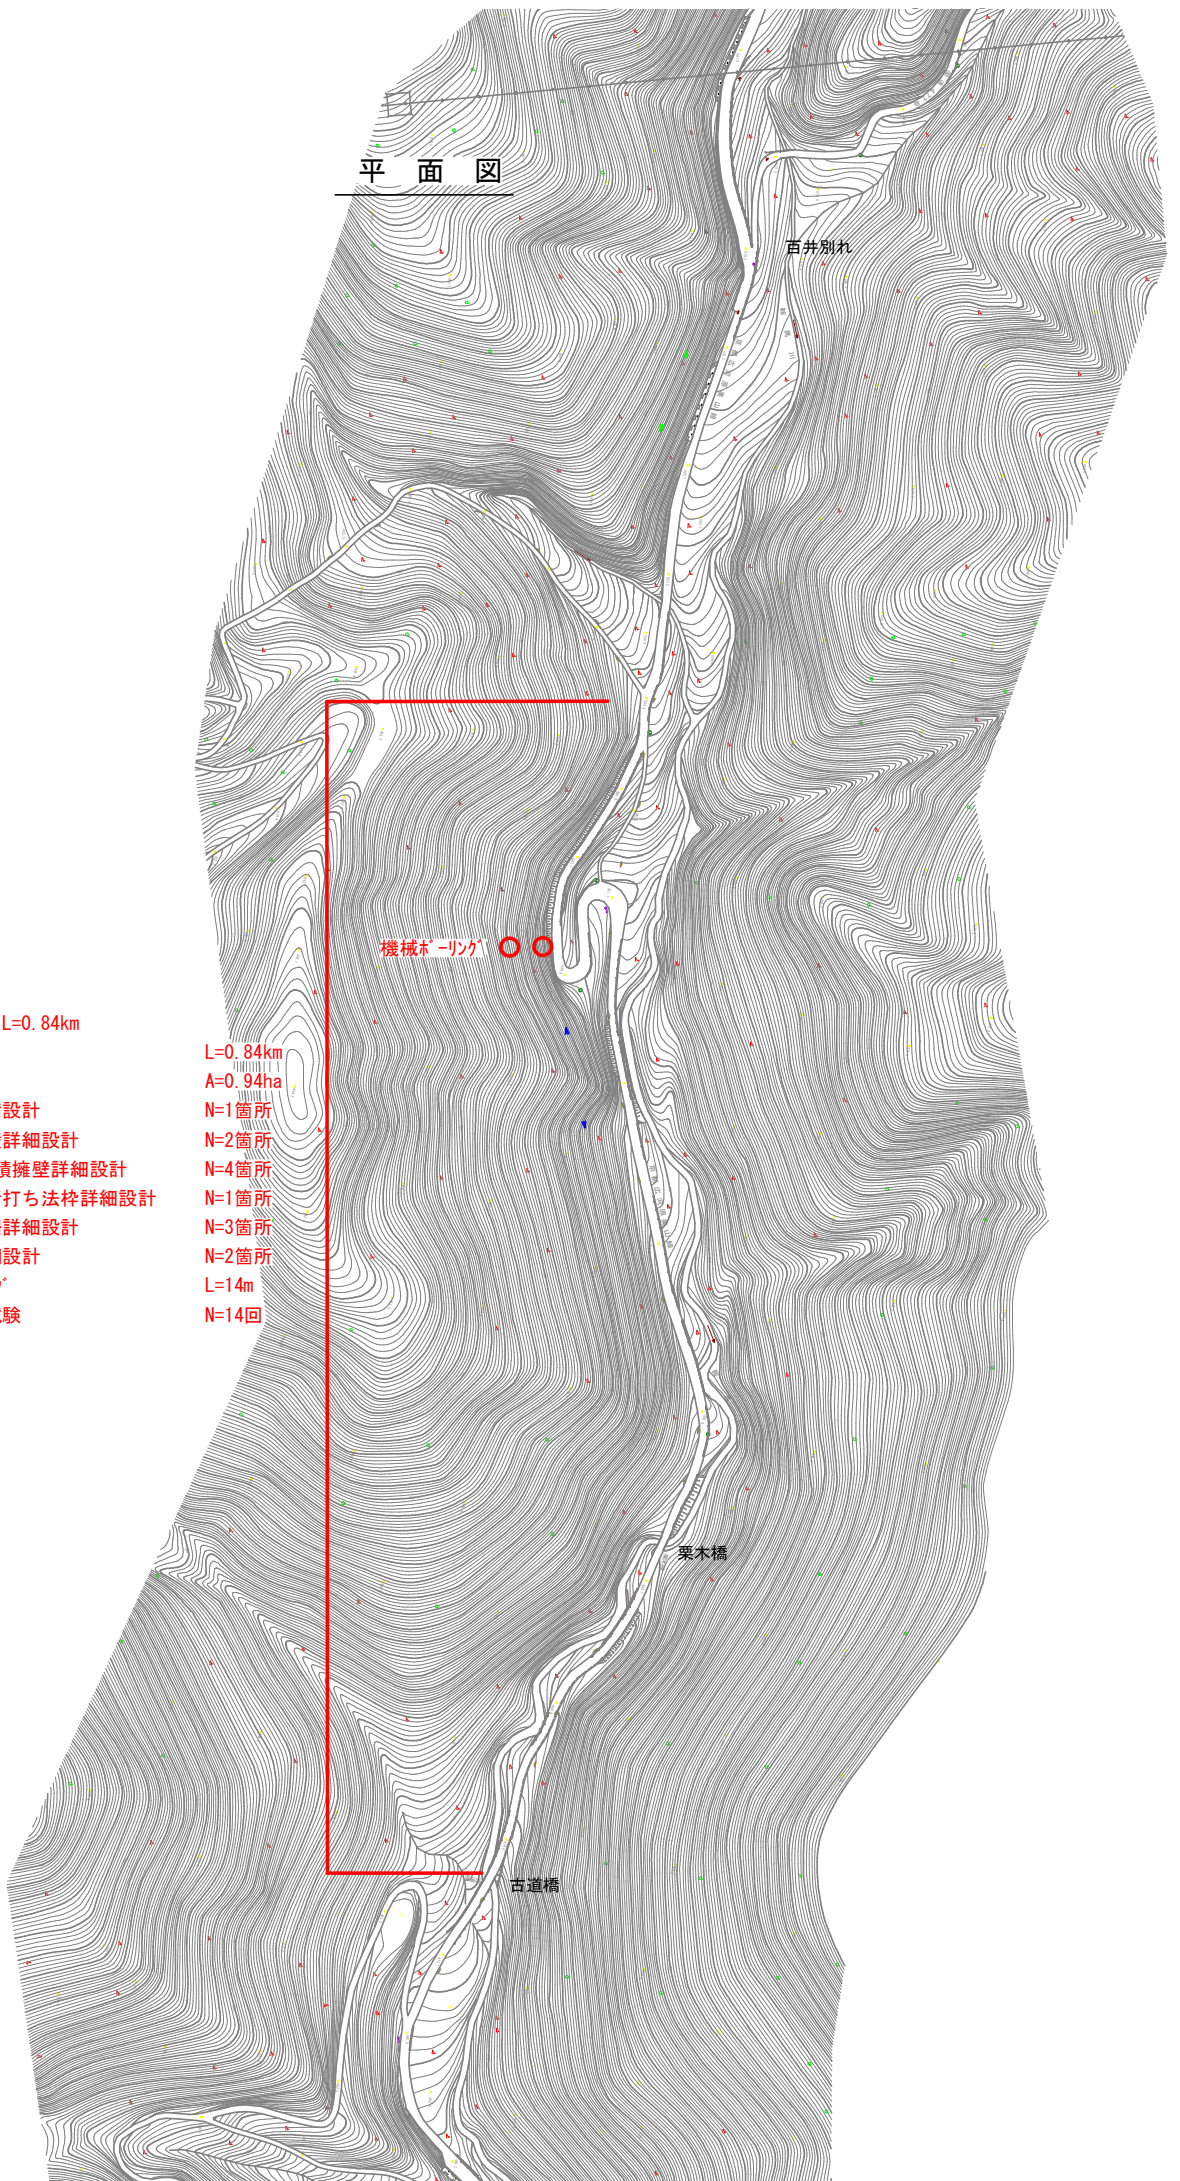

- 委託延長 L=0.84km
- 路線測量
- 用地測量
- 法面工予備設計
- 重力式擁壁詳細設計
- 大型ブロック擁壁詳細設計
- アンカー付場所打ち法枠詳細設計
- 落石防護柵詳細設計
- 迂回路詳細設計
- 機械ホーリング
- 標準貫入試験

- L=0.84km
- A=0.94ha
- N=1箇所
- N=2箇所
- N=4箇所
- N=1箇所
- N=3箇所
- N=2箇所
- L=14m
- N=14回

機械ホーリング

古道橋

栗木橋

百井別れ