



平面図 S=1/1000

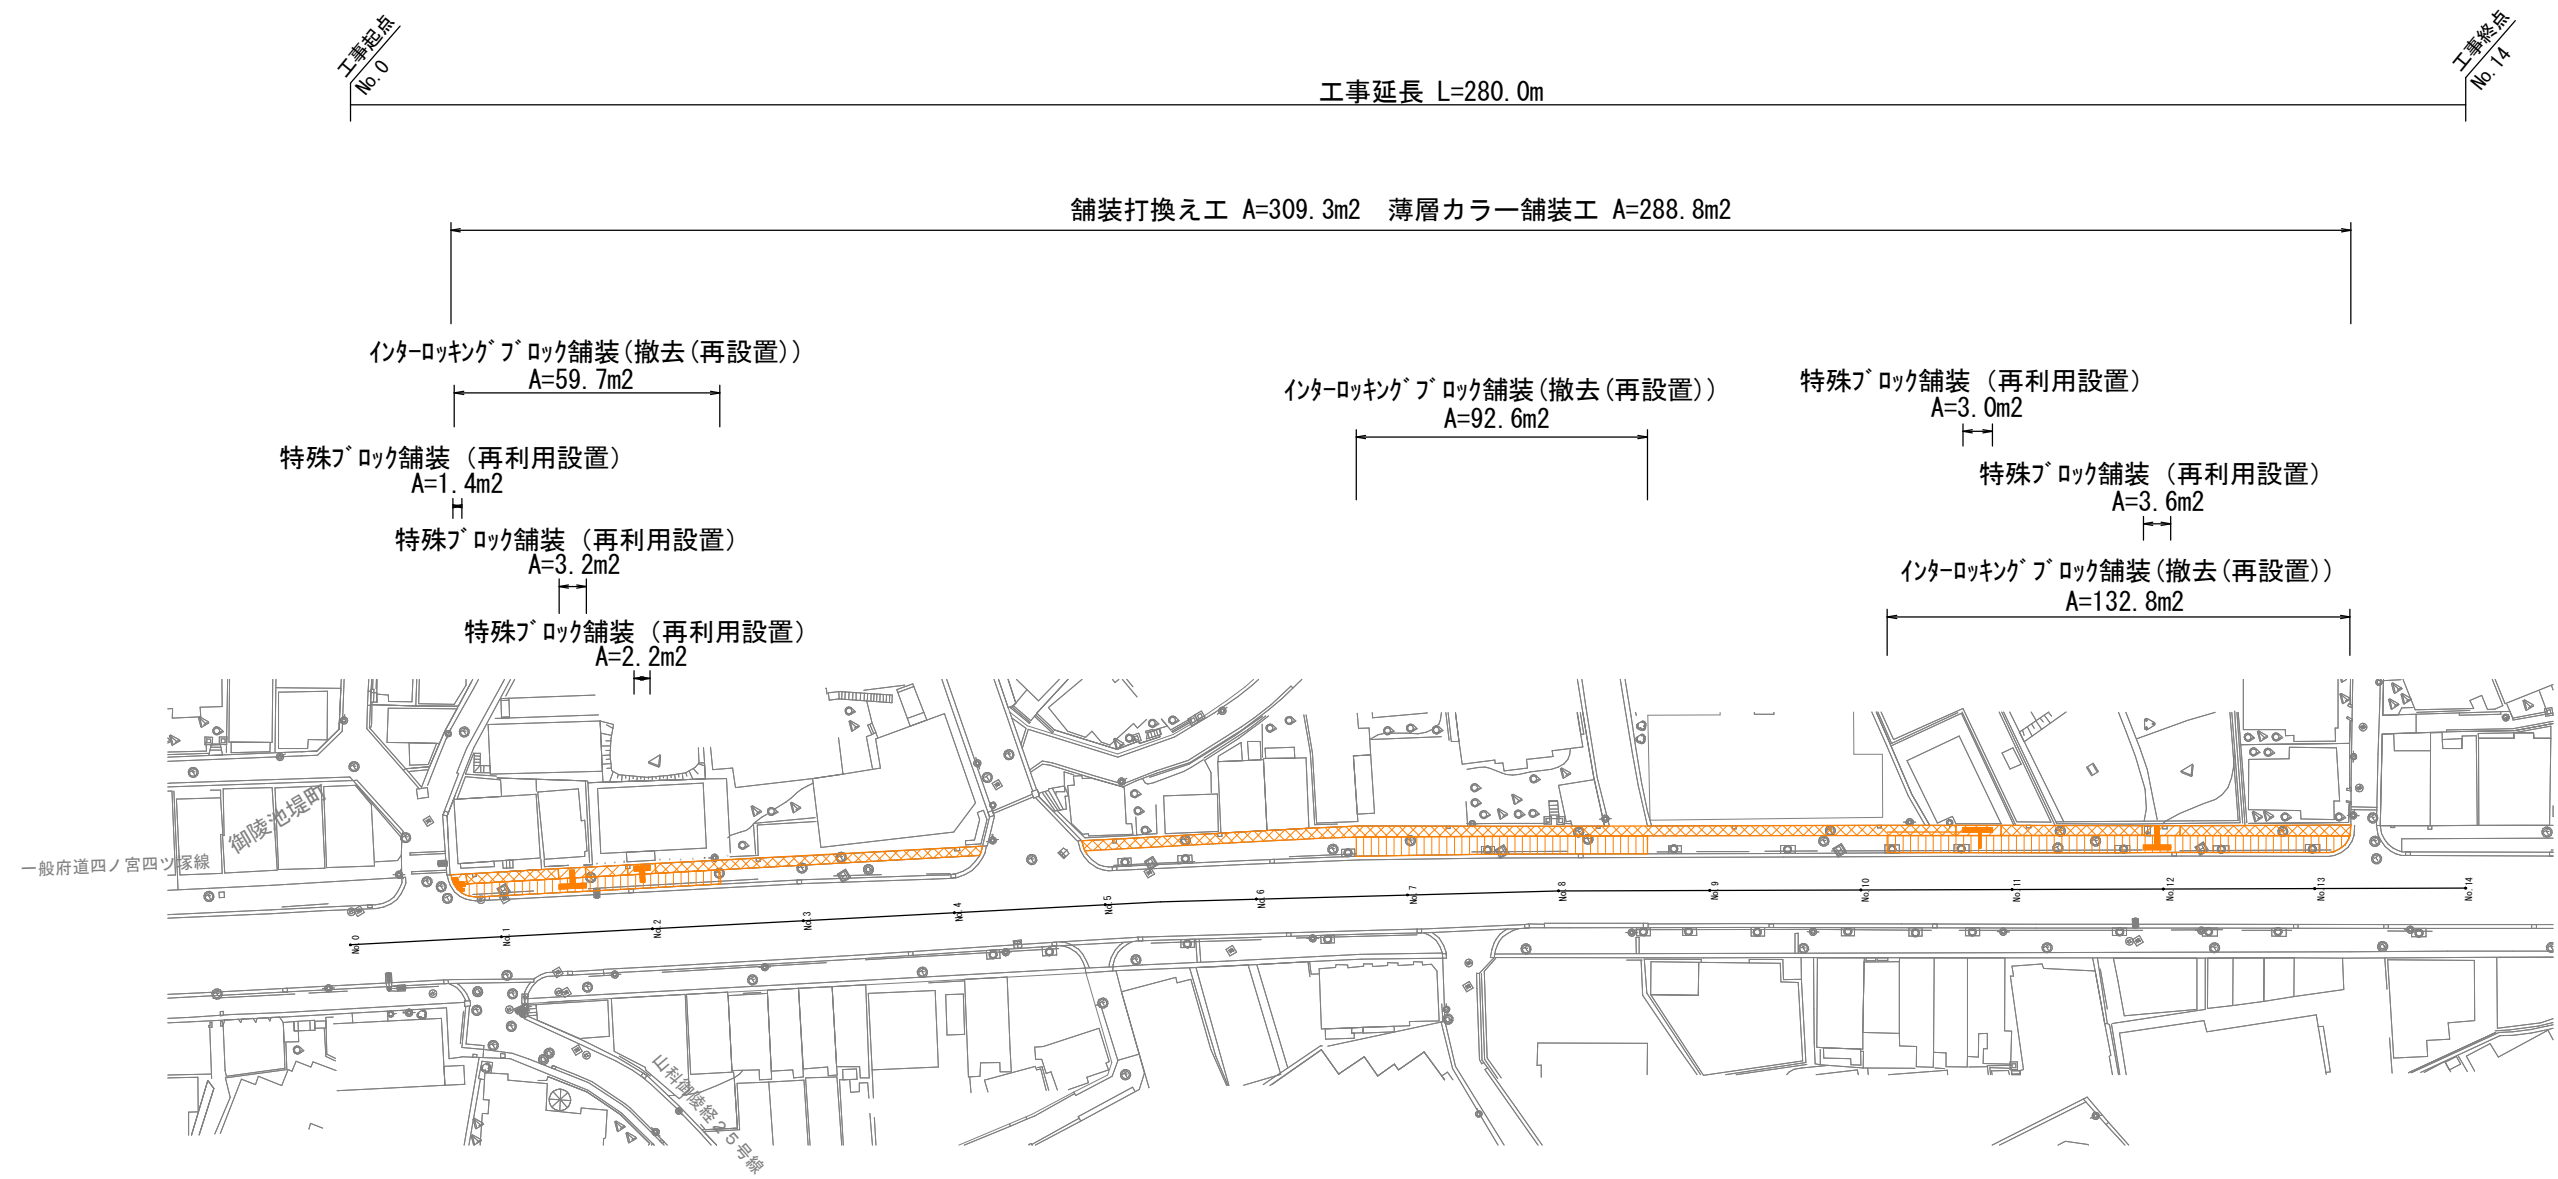

標準横断面図 S=1/50




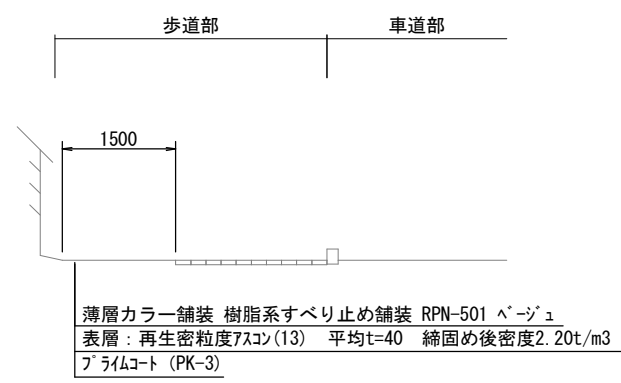


- 舗装打換え工
- 薄層カラー舗装工
- インターlockingブロック舗装(撤去(再設置))

本工事施工箇所

工 事 名	歩道整備工事（四ノ宮四ツ塚線（三条通））		
工 事 場 所	京都市山科区御陵原西町他地内		
図 面 名	平面図・標準横断面図		
事 業 年 度	令和8年度		
縮 尺	図示	図 面 番 号	1 / 2
京都市 建設局 土木管理部 東部土木みどり事務所			

構造図

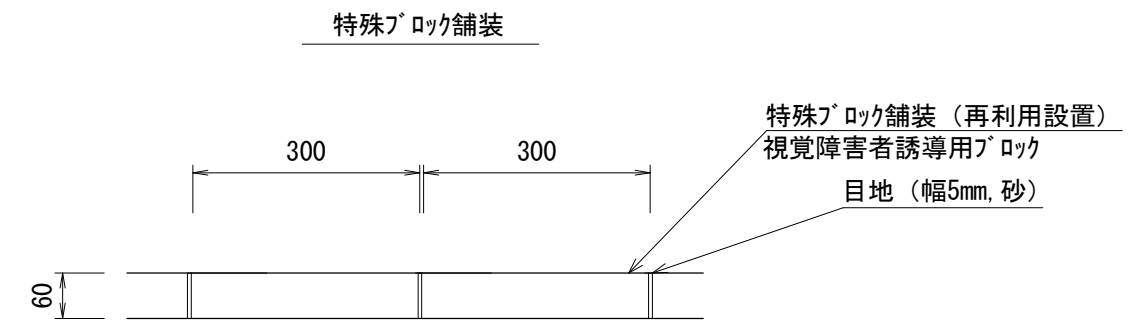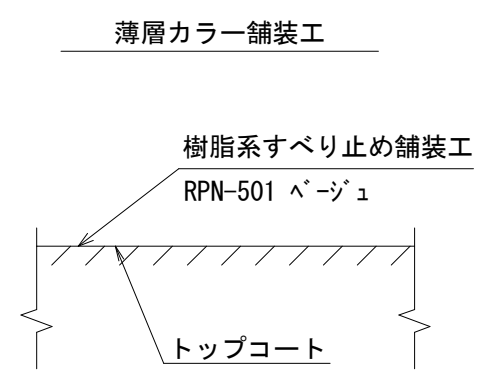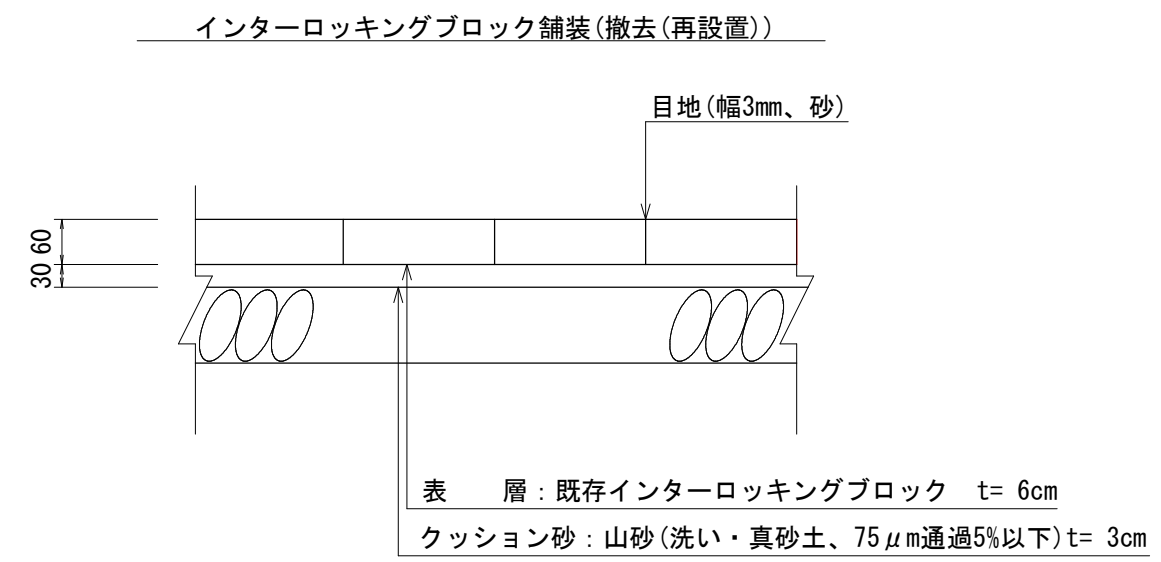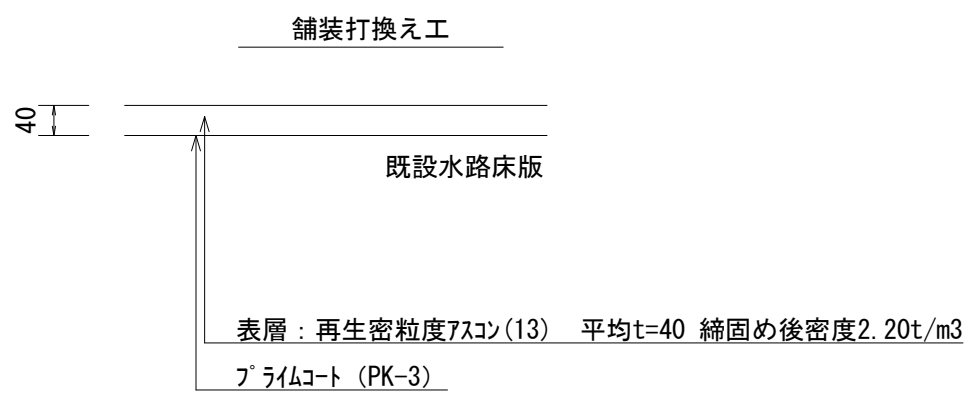

工 事 名	歩道整備工事(四ノ宮四ツ塚線(三条通))		
工 事 場 所	京都市山科区御陵原西町他地内		
図 面 名	構造図		
事 業 年 度	令和8年度		
縮 尺	1/10	図 面 番 号	2 / 2
京都市 建設局 土木管理部 東部土木みどり事務所			