
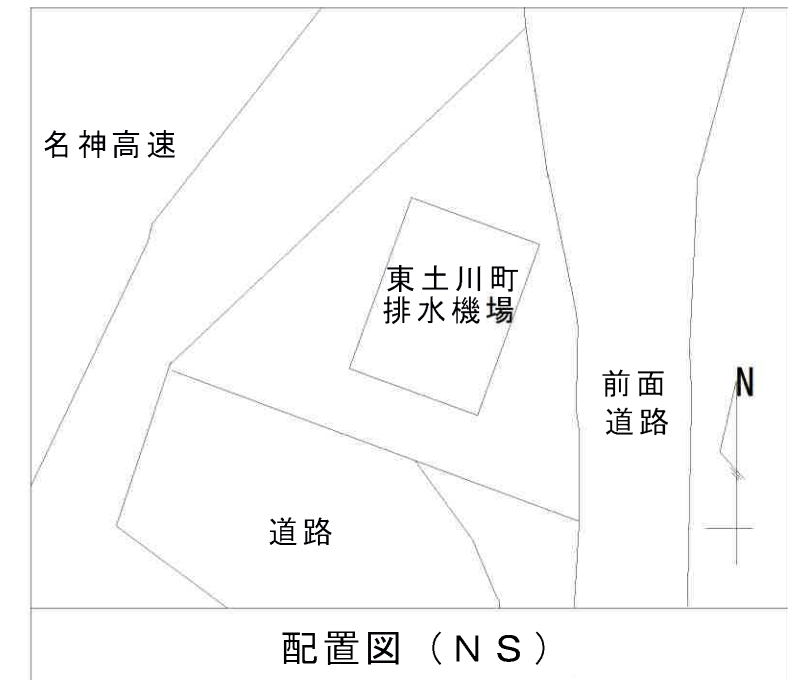


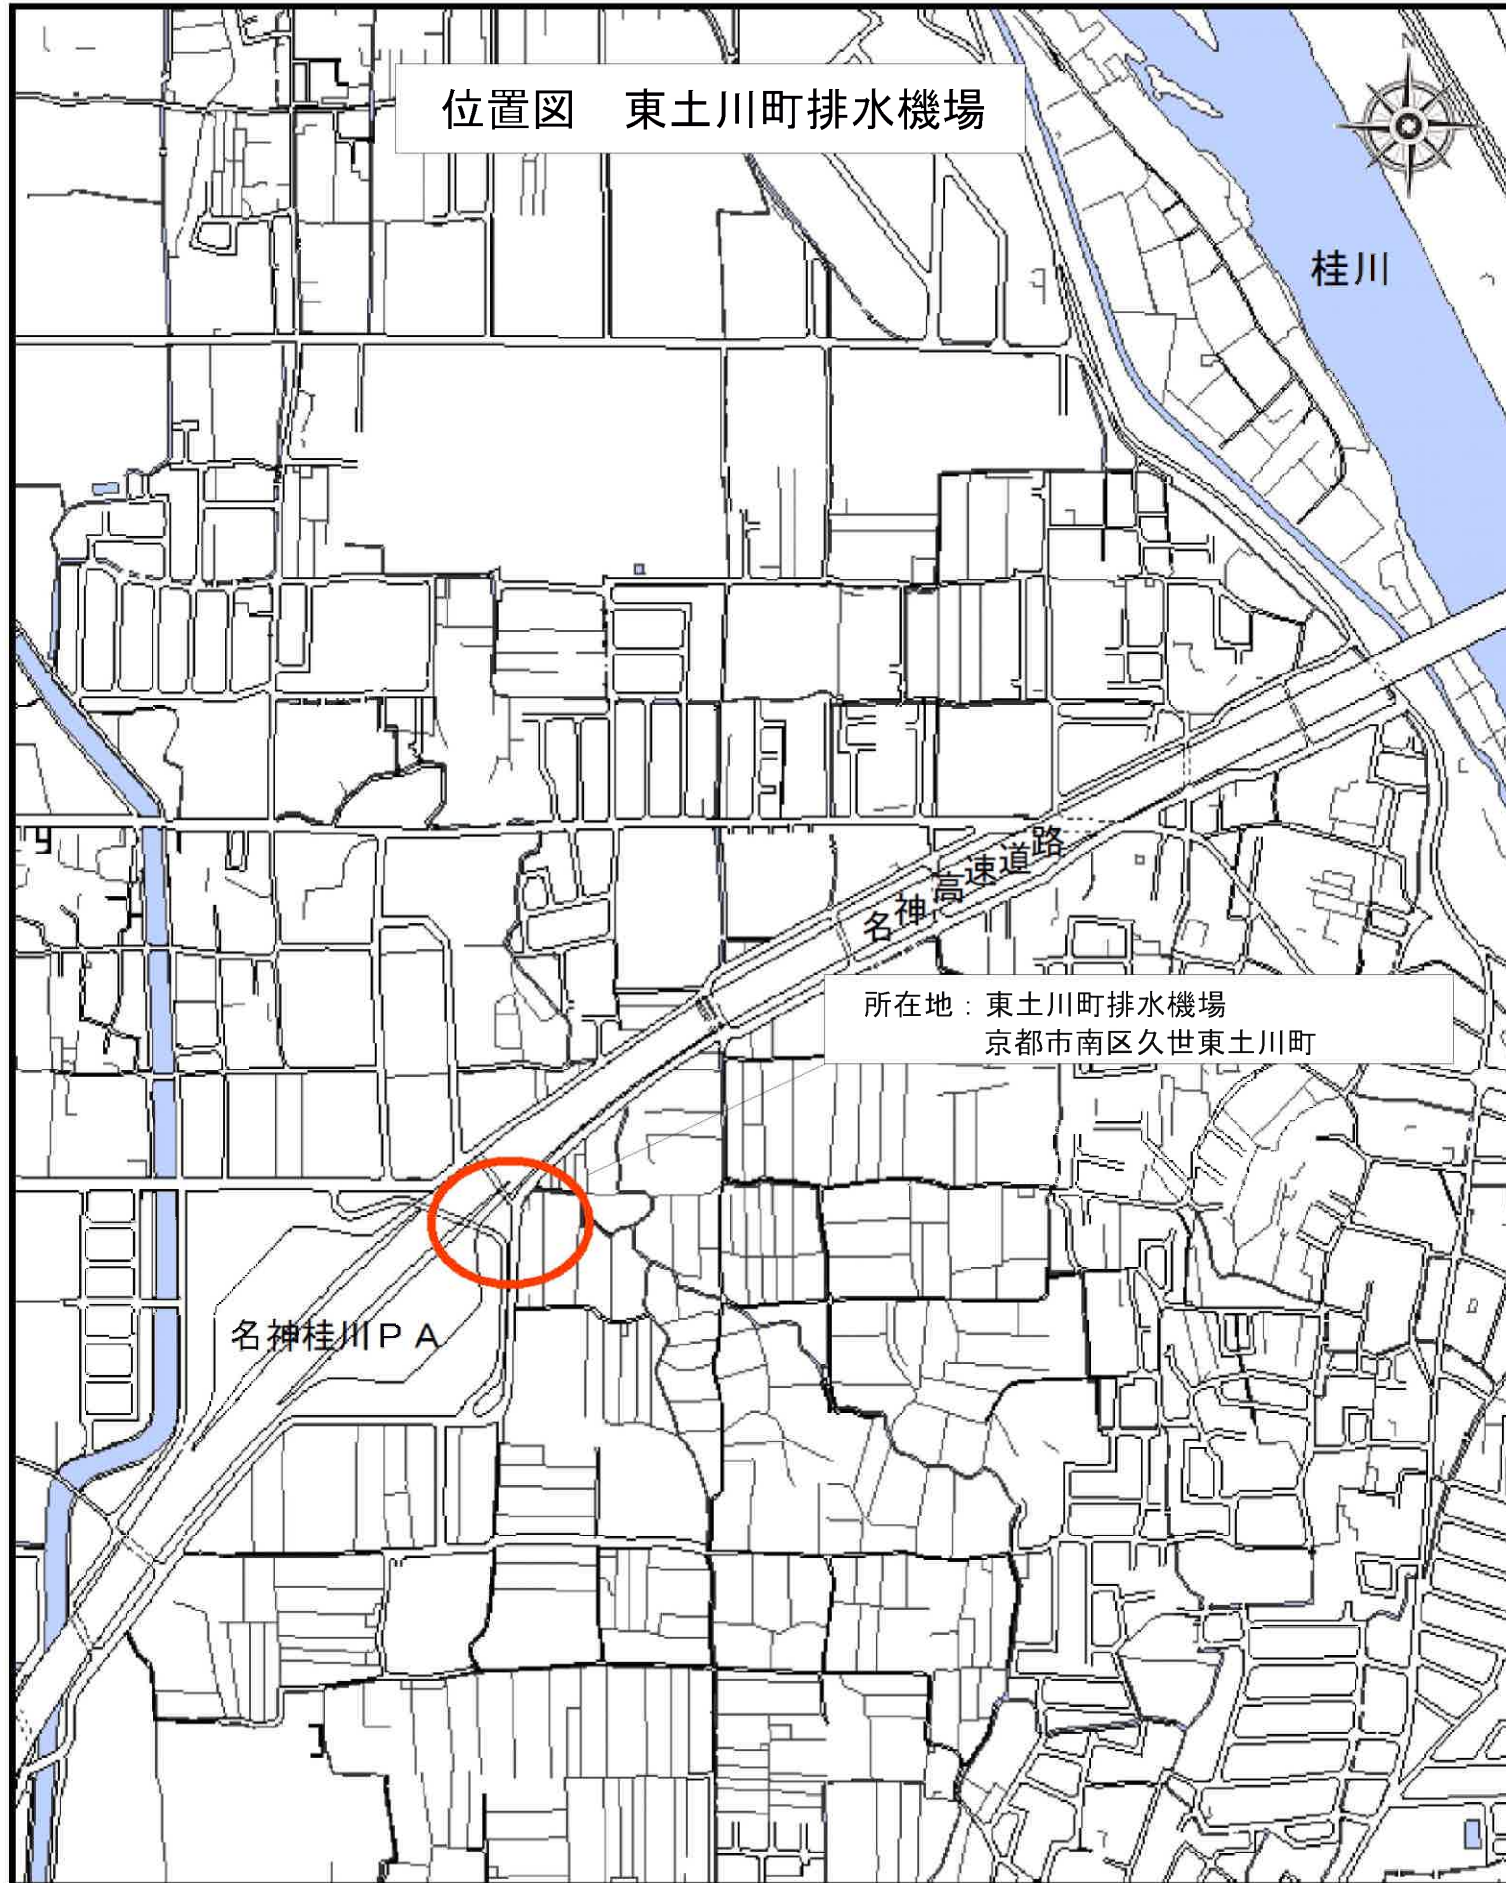

注記

- ・搬入などにより道路使用許可等が必要な場合の申請は受注者にて行うこと。
- ・工事は令和9年2月28日までに実施すること。
- ・出水期（6月16日～10月15日）での現場作業は行わないことを原則とするが、監督員の了解を得て短時間で取替る場合は、この限りでない。
- ・敷地内が狭いため、工事車両は現場には駐車可能な範囲で最小限の駐車とし、コインパーキング等を利用すること。（路上駐車は禁止）
- ・地下作業の際は、作業前の酸素濃度を測定し業務にあたること。
- ・地下水等の流入が常時あるため、制御盤、電源を落としての信号線の切り替え時等には、現状の水位を確認のうえ、1時間以内に排水できる状況に戻すこと。

工事内容

- ・水中ポンプ2台（1号2号）を更新する。
- ・ポンプ付属の水中ケーブルは、地上設置のポンプ制御盤内で結線する。
- ※必要長さを考慮して手配すること。
- ・脱着装置は既設品流用とする。

工 事 名	東土川町排水機場維持補修（1号2号ポンプ更新）工事		
工事場所	京都市南区久世東土川町 地内		
図 面 名	位置図・配置図	縮尺	N S
事業年度	令和 8 年	図面番号	1 / 2
建設局土木管理部河川整備課			

