



計画平面図及び標準横断面図

平面図 S=1:1000

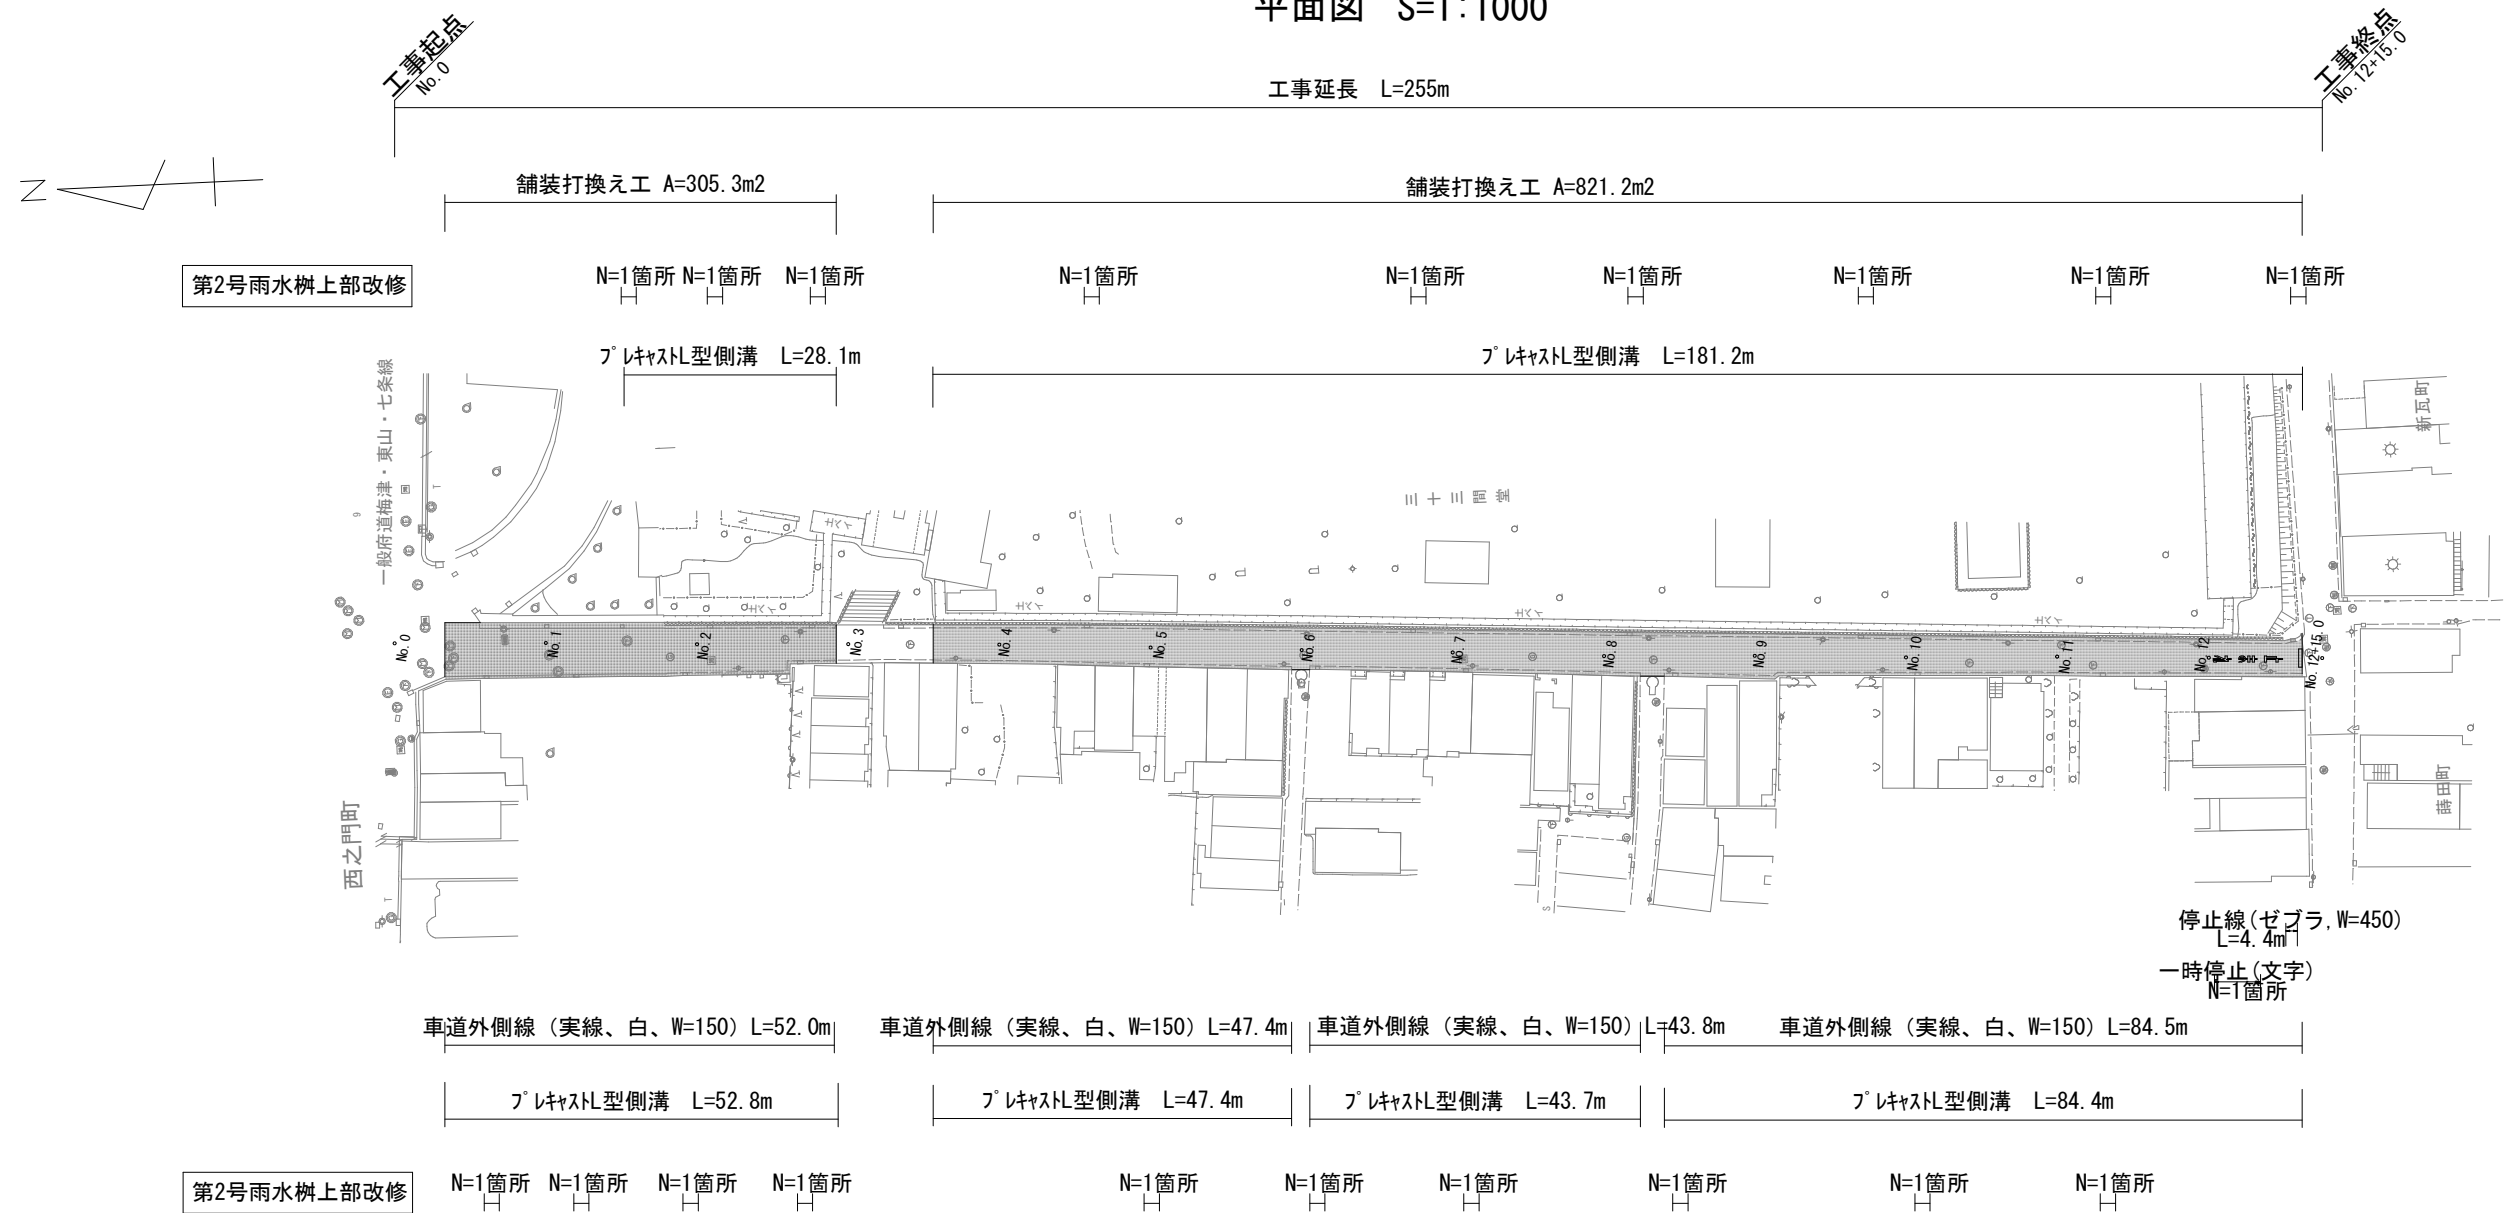

標準横断面図 S=1:50

No. 4.0付近

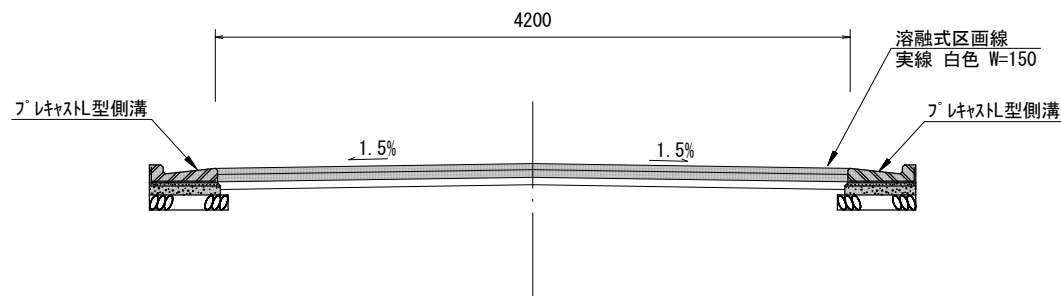


本工事施工箇所


工 事 名	舗装道補修工事(大和大路通)		
工 事 場 所	京都市東山区西之門町他地内		
図 面 名	計画平面図及び標準横断面図		
事 業 年 度	令和 8 年度		
縮 尺	図示	図面 番 号	1 / 4
京都市建設局土木管理部東部土木みどり事務所			

構造図


舗装工図 S=1:20
舗装打換え工

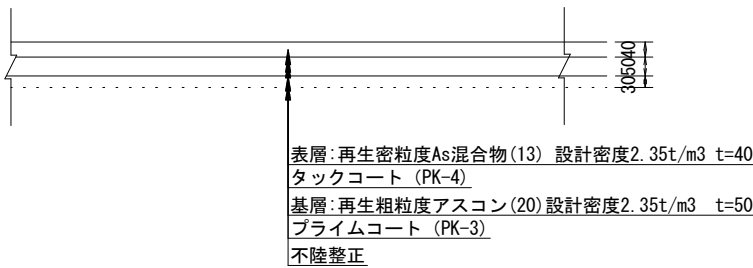

L型街渠工図 S=1:20

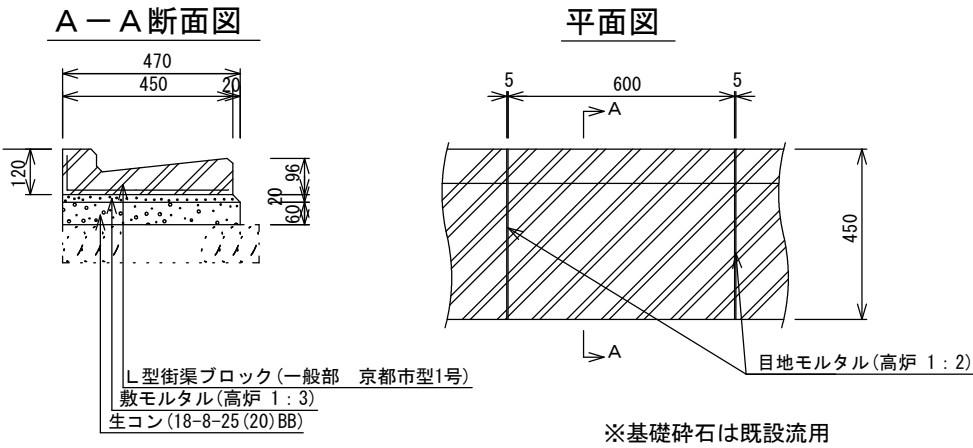

第2号雨水樹上部改修 S=1:20


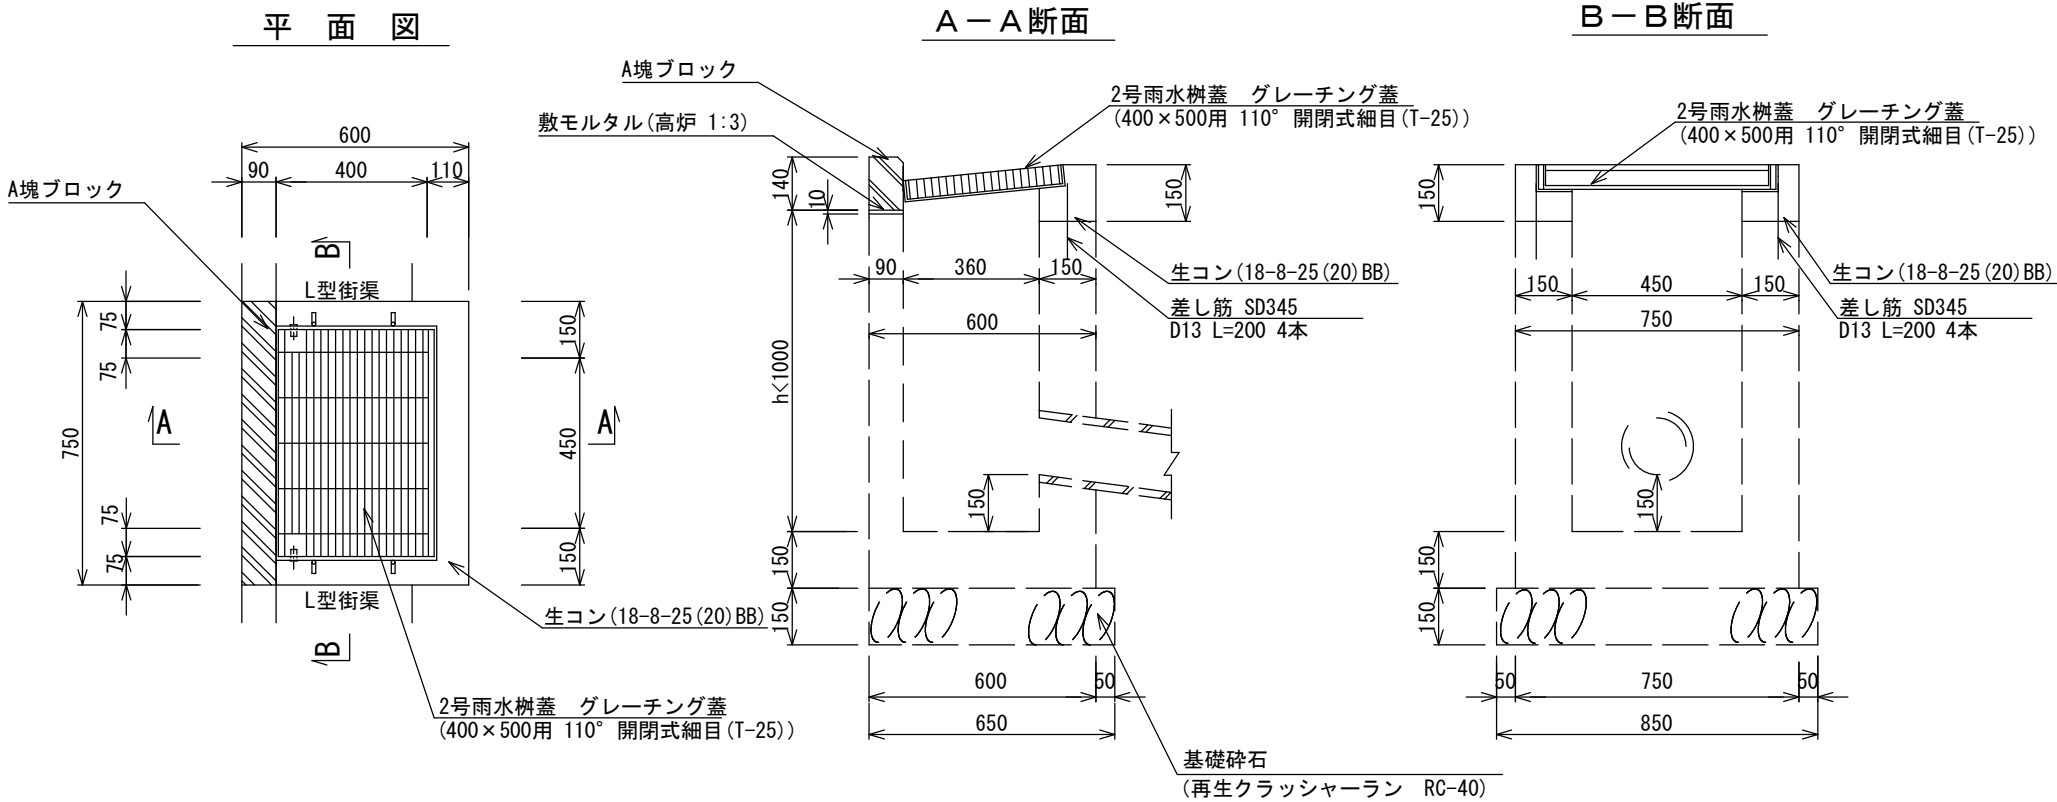


材料表		10箇所当り	
名称	規格	単位	数量
縁塊設置 (第2号雨水樹)	2号雨水樹縁塊ブロック(A塊)	箇所	10
蓋版	据付け, 蓋版(各種), 40を超え170kg/枚以下	枚	10
コンクリート	小型構造物, 人力打設, 18-8-25(高炉), 一般養生	m ³	0.2
型枠	一般型枠, 小型構造物	m ²	3.1
鉄筋工[市場単価]	一般構造物, 補正無し, 差筋及び杭頭処理	t	0.008
コンクリート削孔(電動ハンマドリル)	30mm以上200mm未満	孔	40


溶融式区画線構造図 S=1:100

車道外側線、横断歩道、停止線 (実線・白)

溶融式区画線 一時停止 (記号・白)

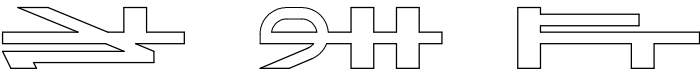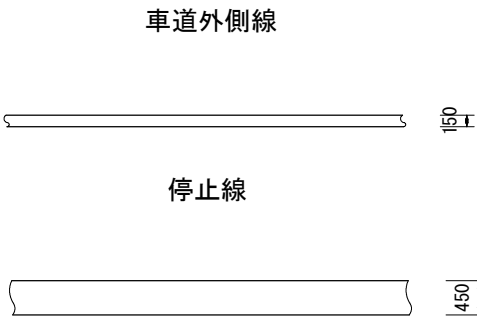


材料表		1箇所当り	
名称	規格	単位	数量
一時停止 (記号・白)	15cm換算値	m	18.6

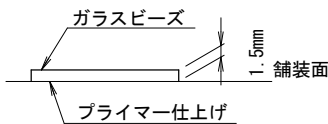

工 事 名	舗装道補修工事(大和大路通)		
工 事 場 所	京都市東山区西之門町他地内		
図 面 名	構造図		
事業年度	令和8年度		
縮 尺	図示	図面番号	2 / 4
京都市建設局土木管理部東部土木みどり事務所			

撤去平面図 S=1:1000


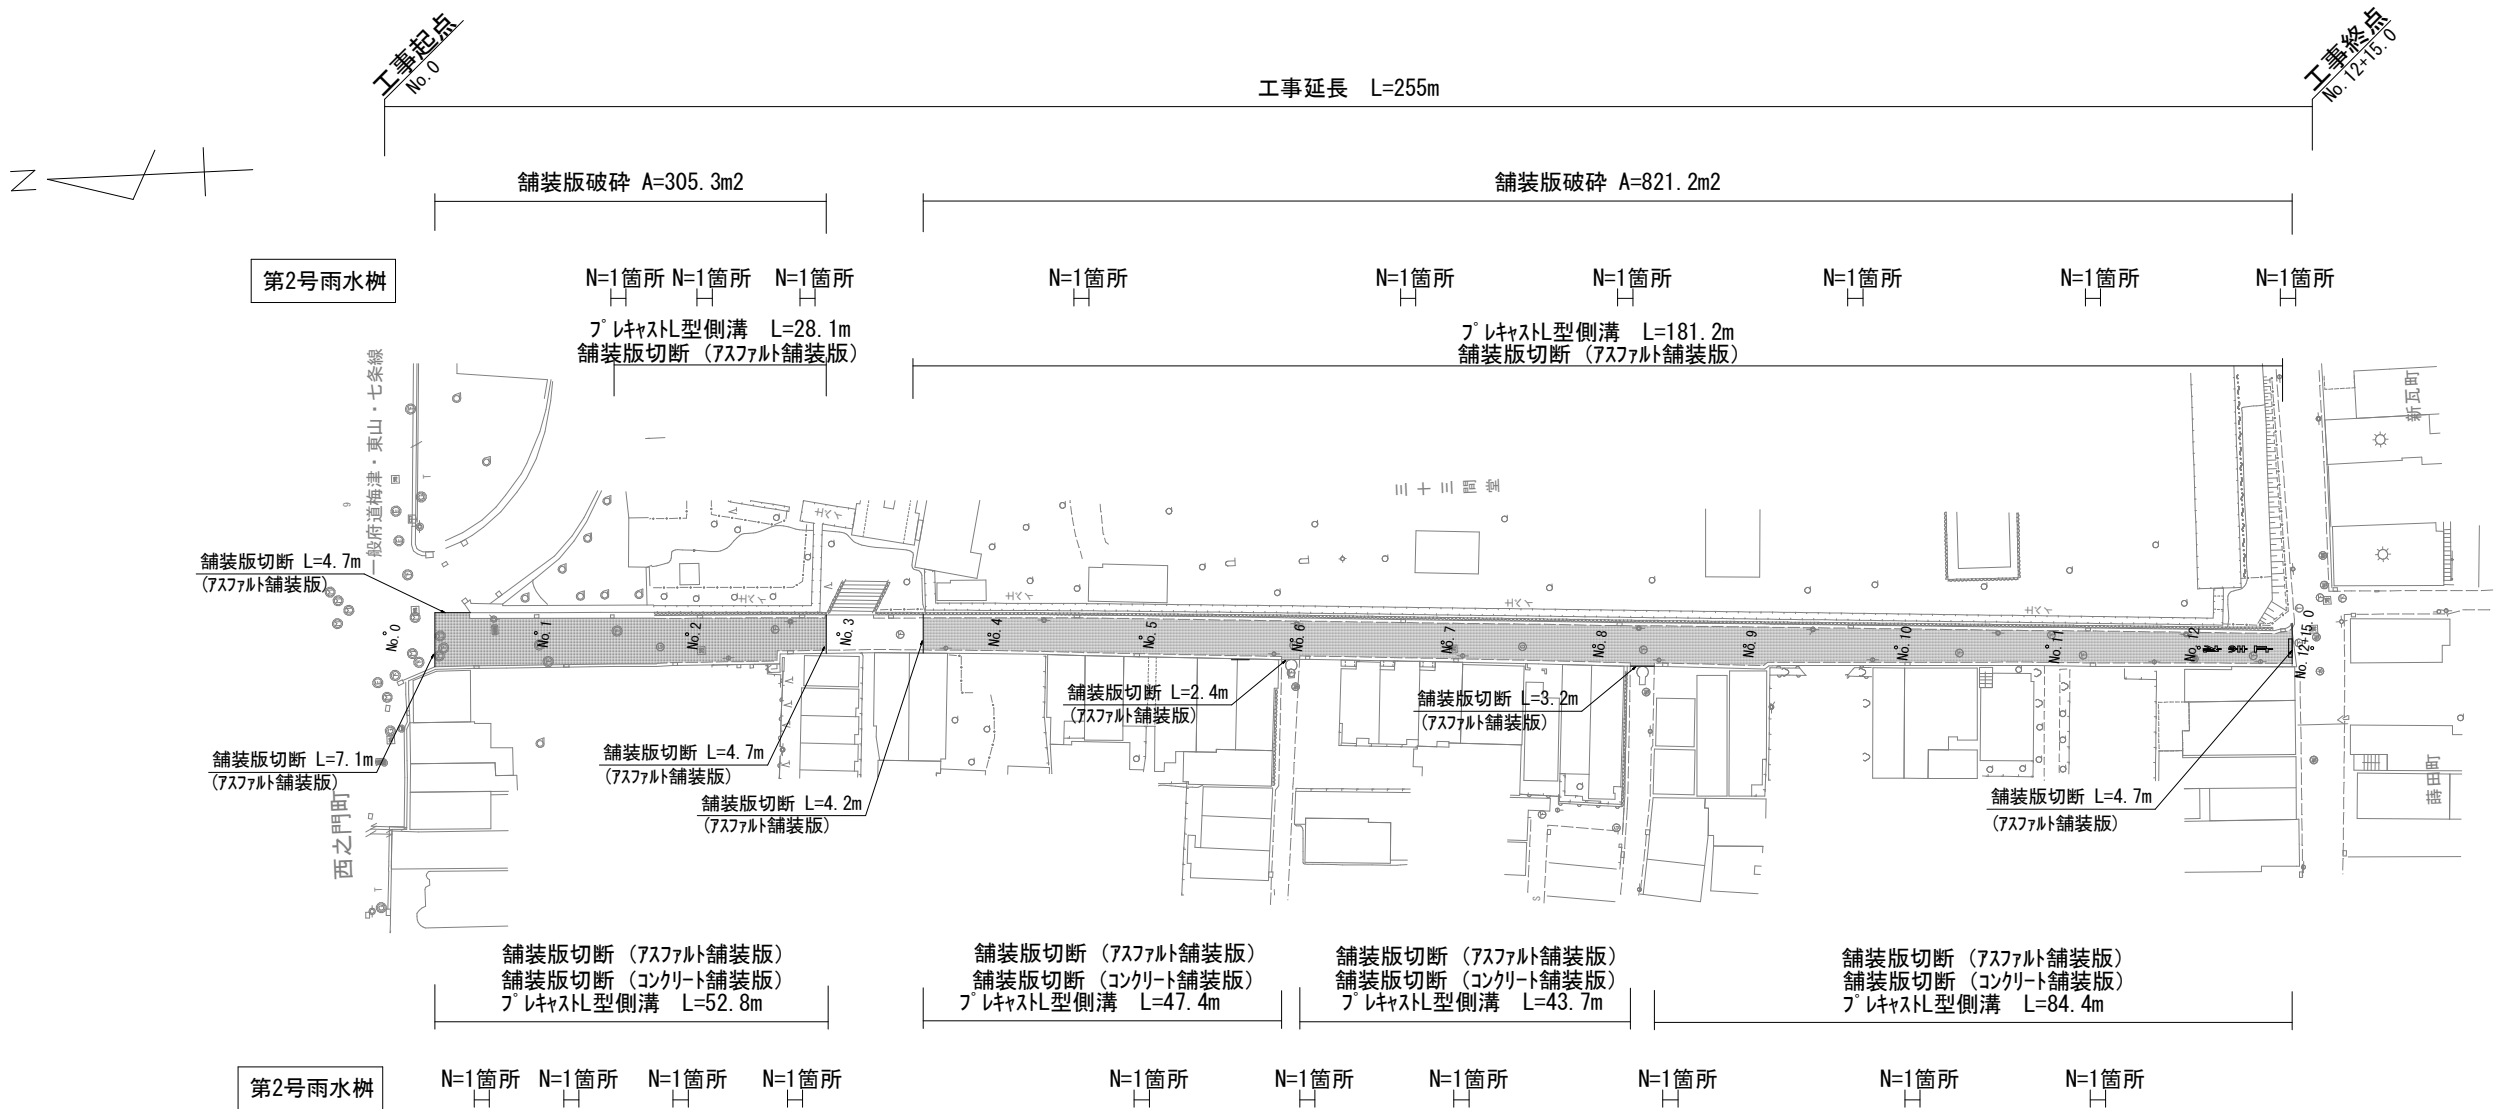


工 事 名	舗装道補修工事(大和大路通)		
工 事 場 所	京都市東山区西之門町他地内		
図 面 名	撤去平面図		
事 業 年 度	令和8年度		
縮 尺	1 : 1000	図 面 番 号	3 / 4
京都市建設局土木管理部東部土木みどり事務所			



撤去構造図

コンクリート構造物取壊し

L型街渠 S=1:10

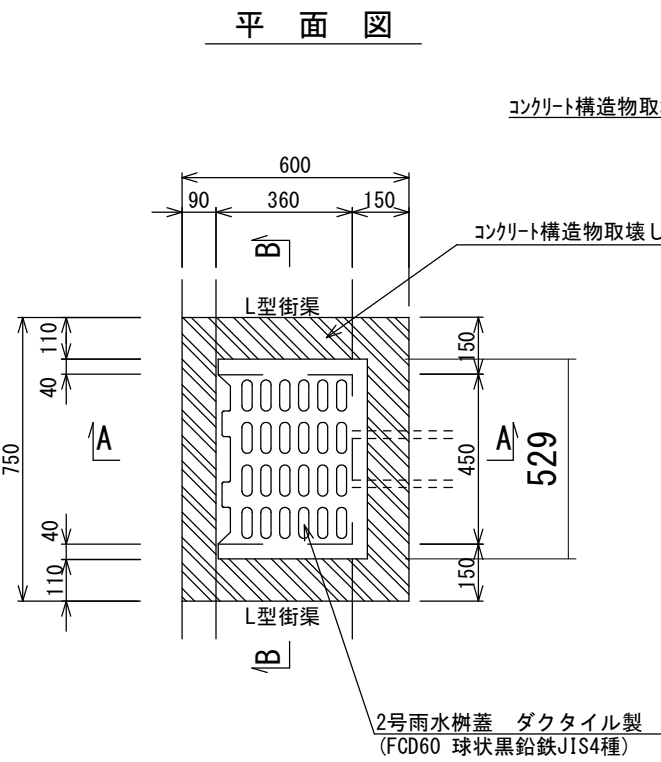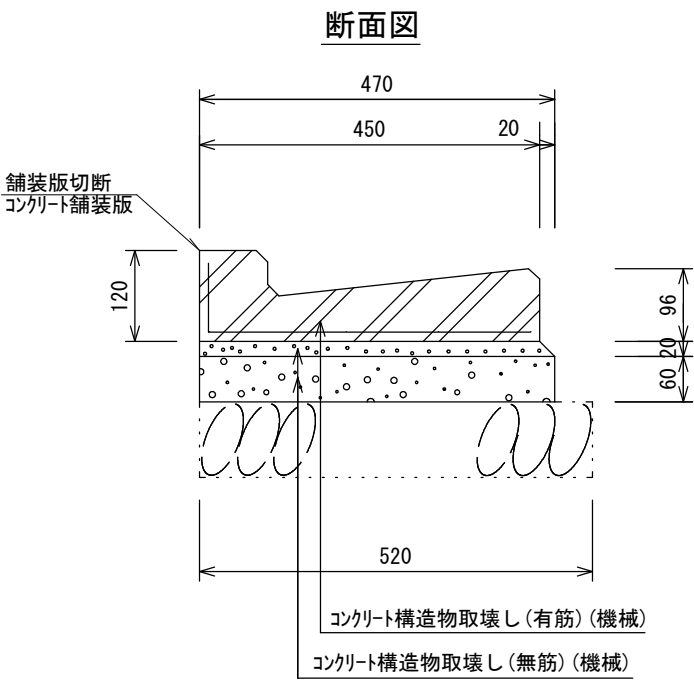

第2号雨水樹 S=1:20

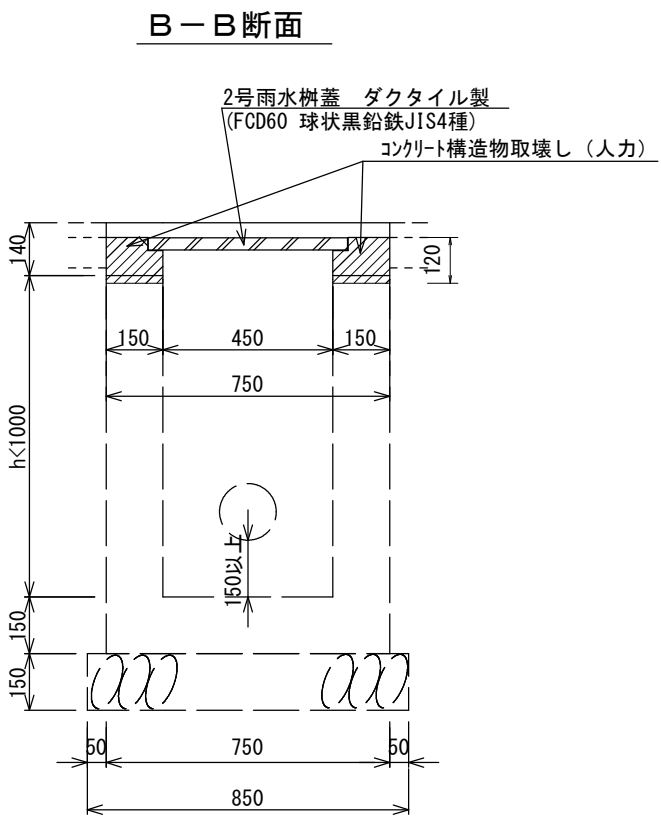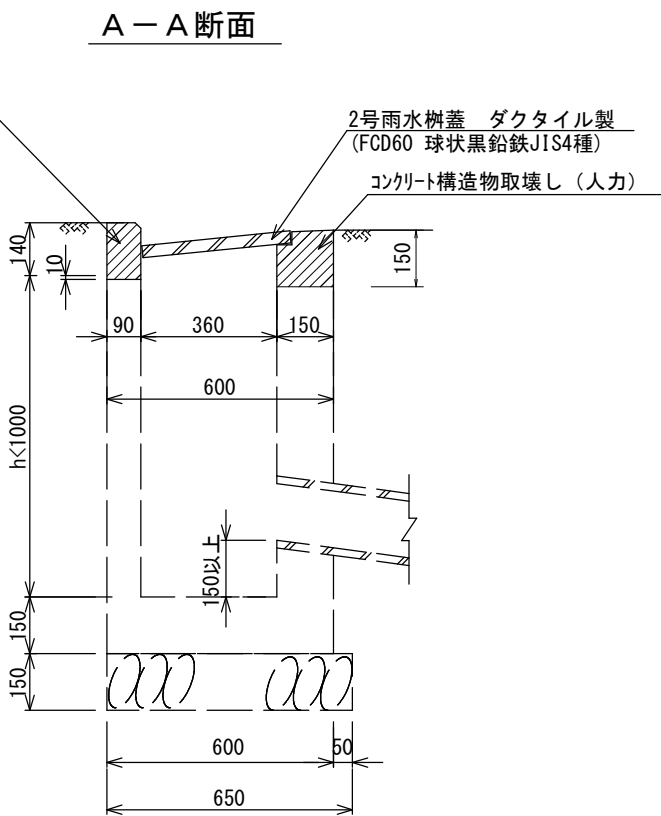

工 事 名	舗装道補修工事(大和大路通り)		
工 事 場 所	京都市東山区西之門町他地内		
図 面 名	撤去構造図		
事 業 年 度	令和8年度		
縮 尺	図示	図 面 番 号	4 / 4
京都市建設局土木管理部東部土木みどり事務所			