


平面図

S=1:2000

工事延長 L=680.0m

路面切削(夜間) A=2649.3m² , 表層(夜間) A=2649.3m² , セメントミルク浸透(夜間) A=2649.3m² , ショットブラスト(夜間) A=2649.3m²


現場打水路(グレーチング部)(横断側溝) L=10.0m , 側溝蓋(グレーチング部)(横断側溝) N=10枚

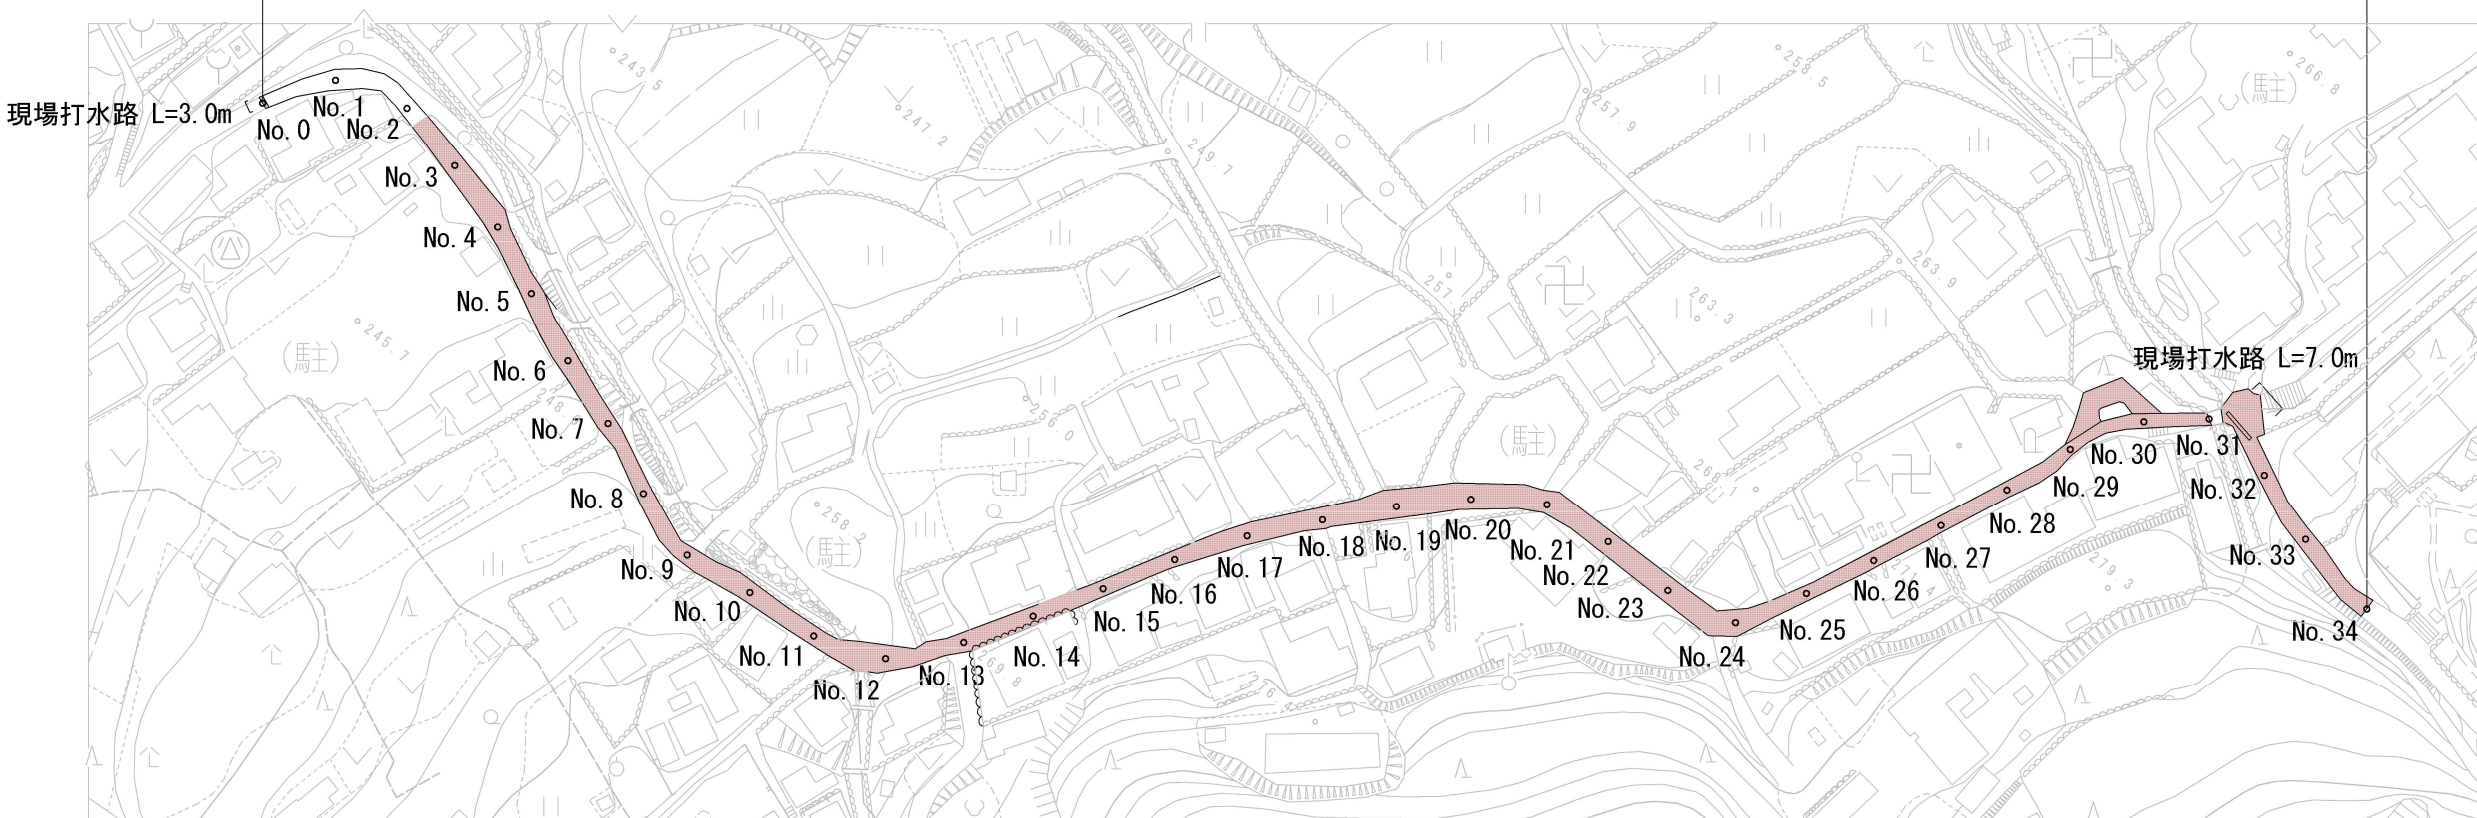

標準横断面図

No. 19付近

S=1:50

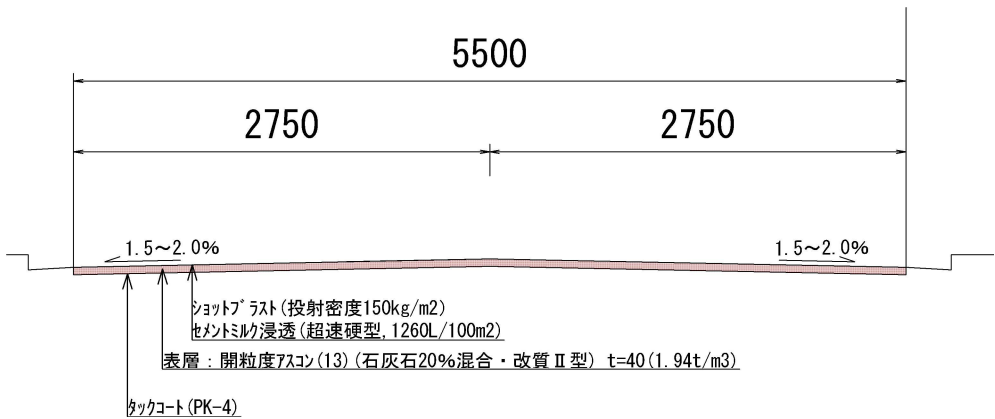

本工事施工箇所


工 事 名	(総合評価) 舗装道補修 (大原23号線他) 工事		
工 事 場 所	京都市左京区大原来迎院町他 地内		
図 面 名	平面図・標準横断面図		
事 業 年 度	令和8年度		
縮 尺	図 示	図 面 番 号	1 / 2
京都市建設局土木管理部左京土木みどり事務所			

構造図

舗装工

車道・路肩部


S=1:20

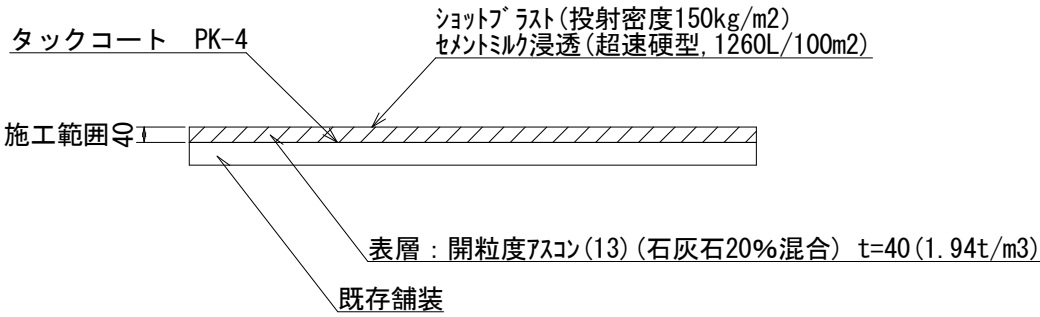


場所打水路工(グレーチング部)

(横断側溝)

断面図 S=1:20

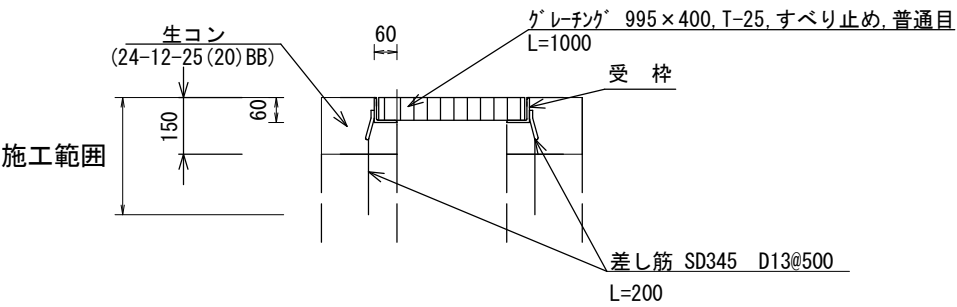

種別	材料表 (10m当り)		
	型枠 (m ²)	生コンクリート (m ³)	差筋 (t)
300	8.4	0.4	0.007

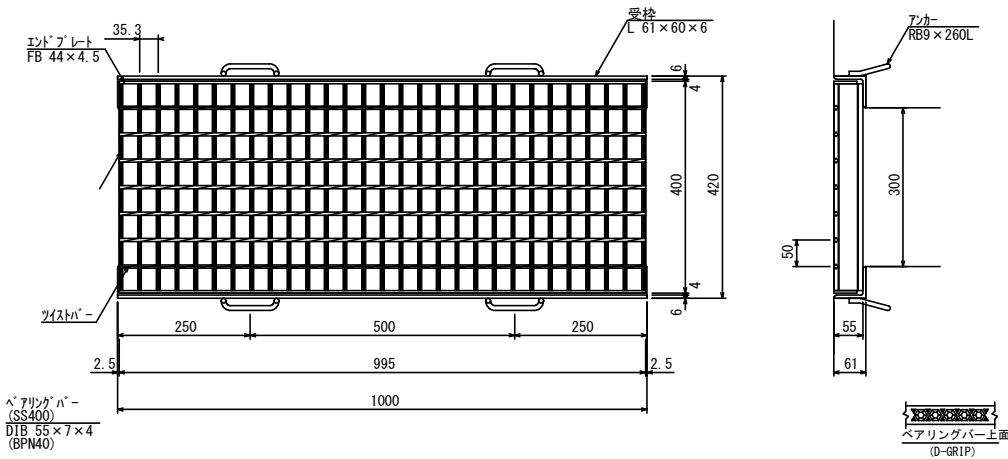

工 事 名	(総合評価) 舗装道補修 (大原23号線他) 工事		
工 事 場 所	京都市左京区大原来迎院町他 地内		
図 面 名	構 造 図		
事 業 年 度	令 和 8 年 度		
縮 尺	図 示	図 面 番 号	2 / 2
京都市建設局土木管理部左京土木みどり事務所			