



平面図 S=1/600

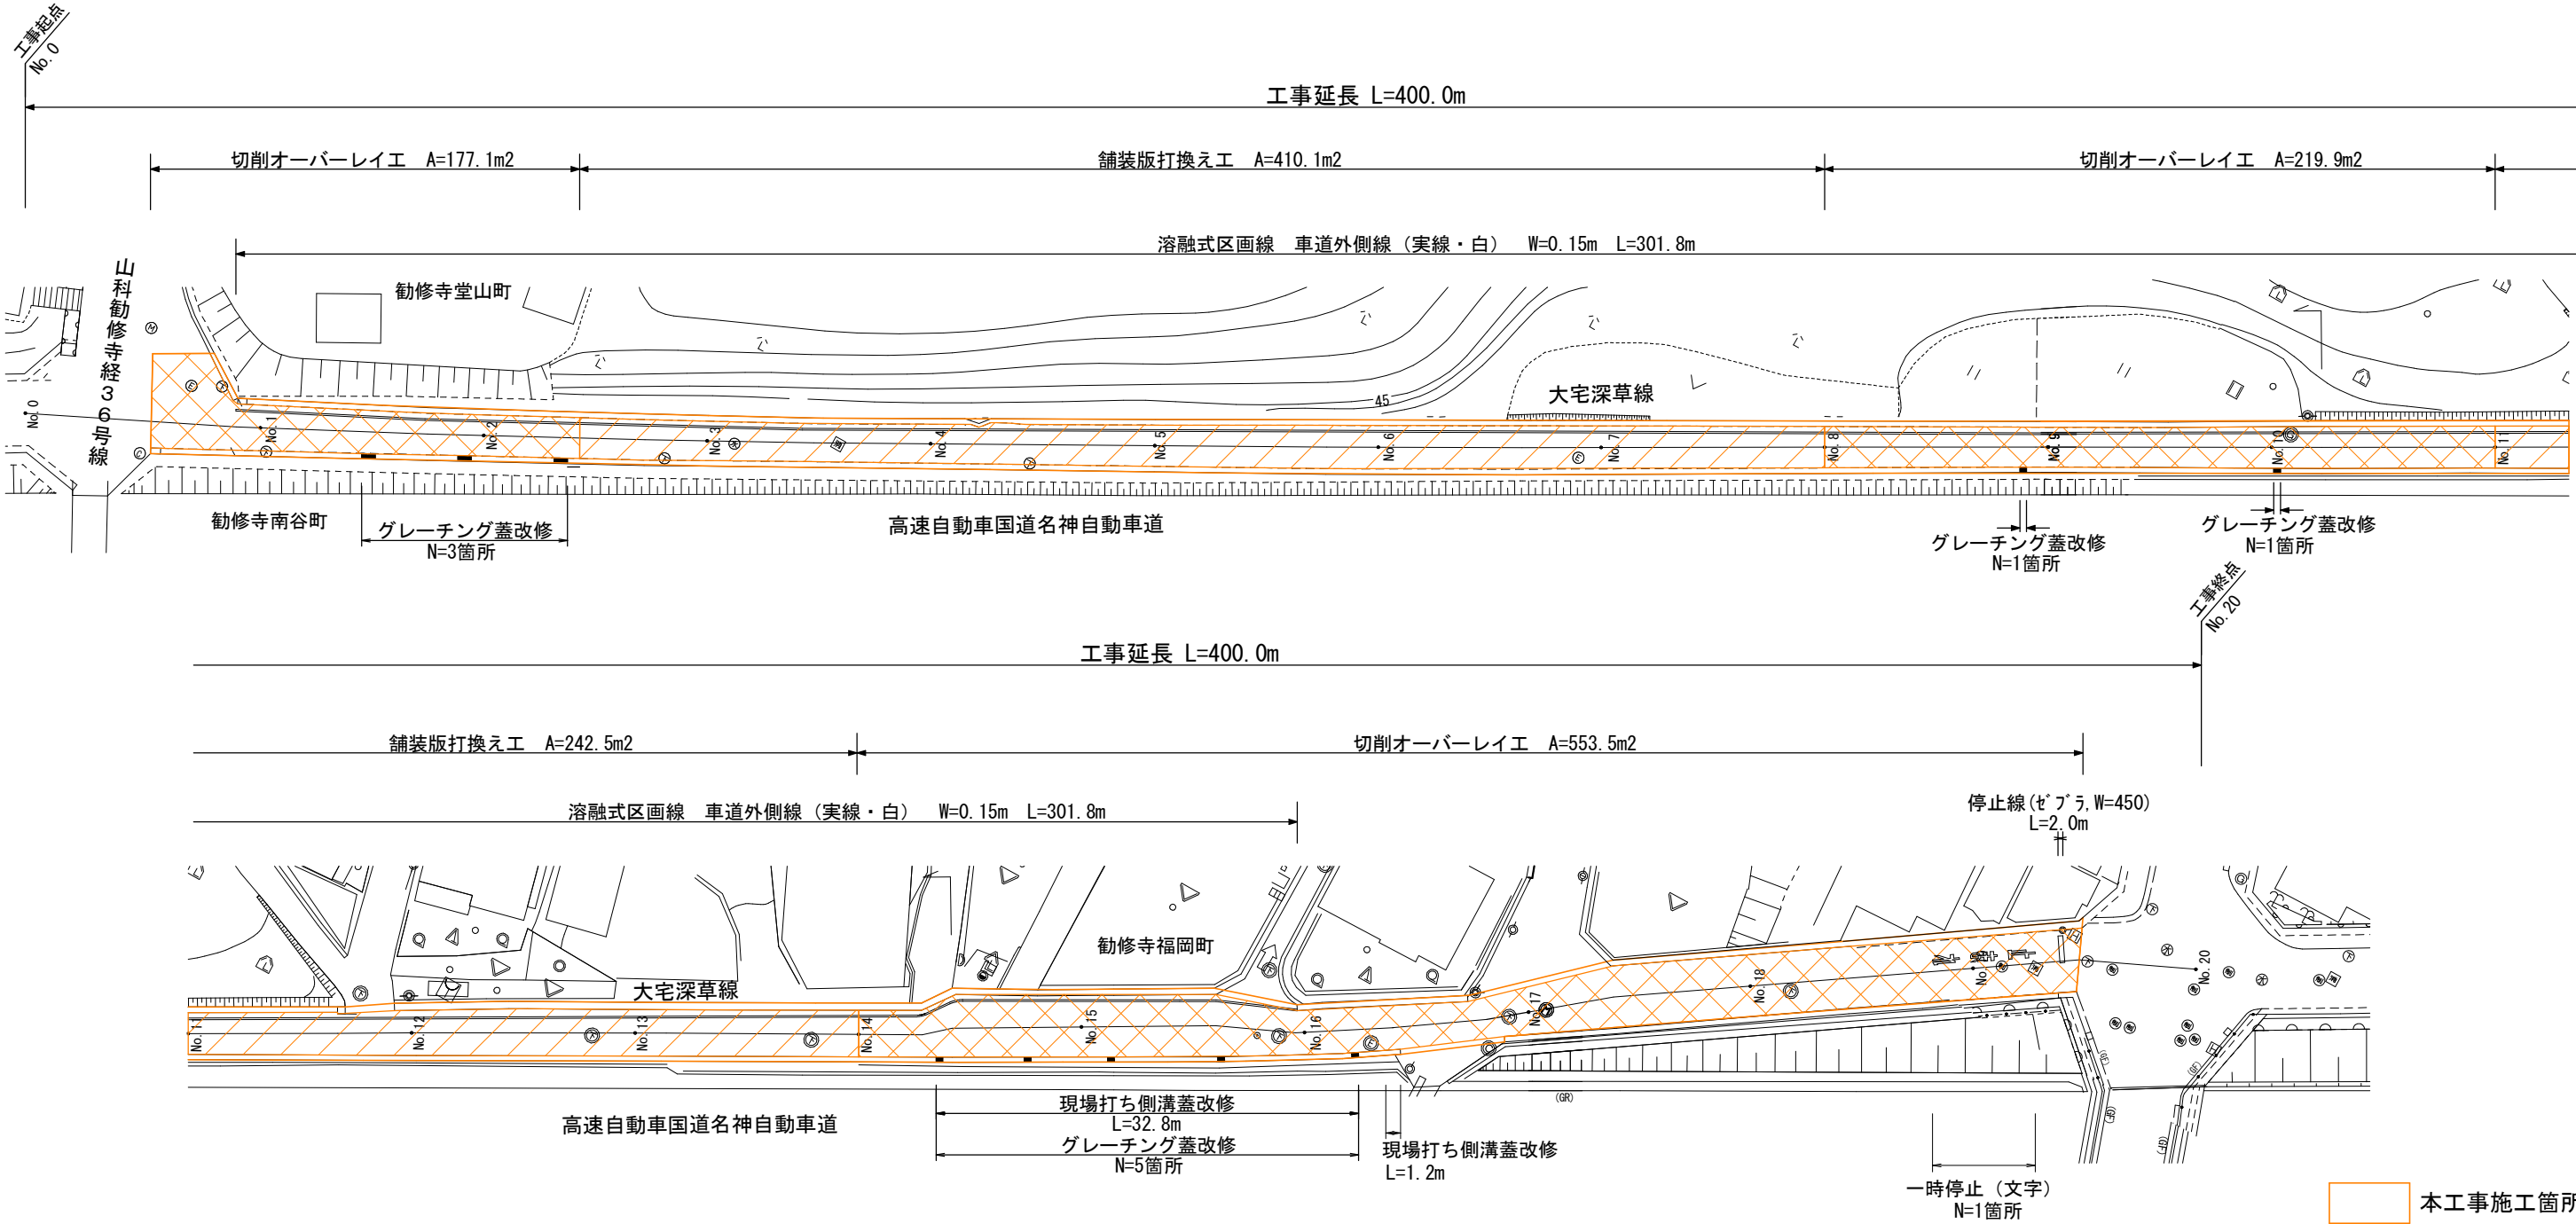


標準横断面図 S=1/100

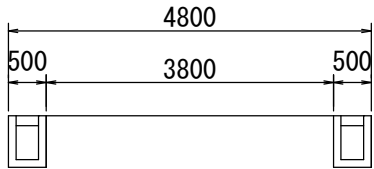

- 舗装打換え工
- 切削オーバーレイ工


工 事 名	舗装道補修工事（大宅深草線）		
工 事 場 所	京都市山科区勧修寺南谷町他地内		
図 面 名	平面図・標準横断面図		
事 業 年 度	令和8年度		
縮 尺	図示	図面番号	1 / 3
京都市 建設局 土木管理部 東部土木みどり事務所			

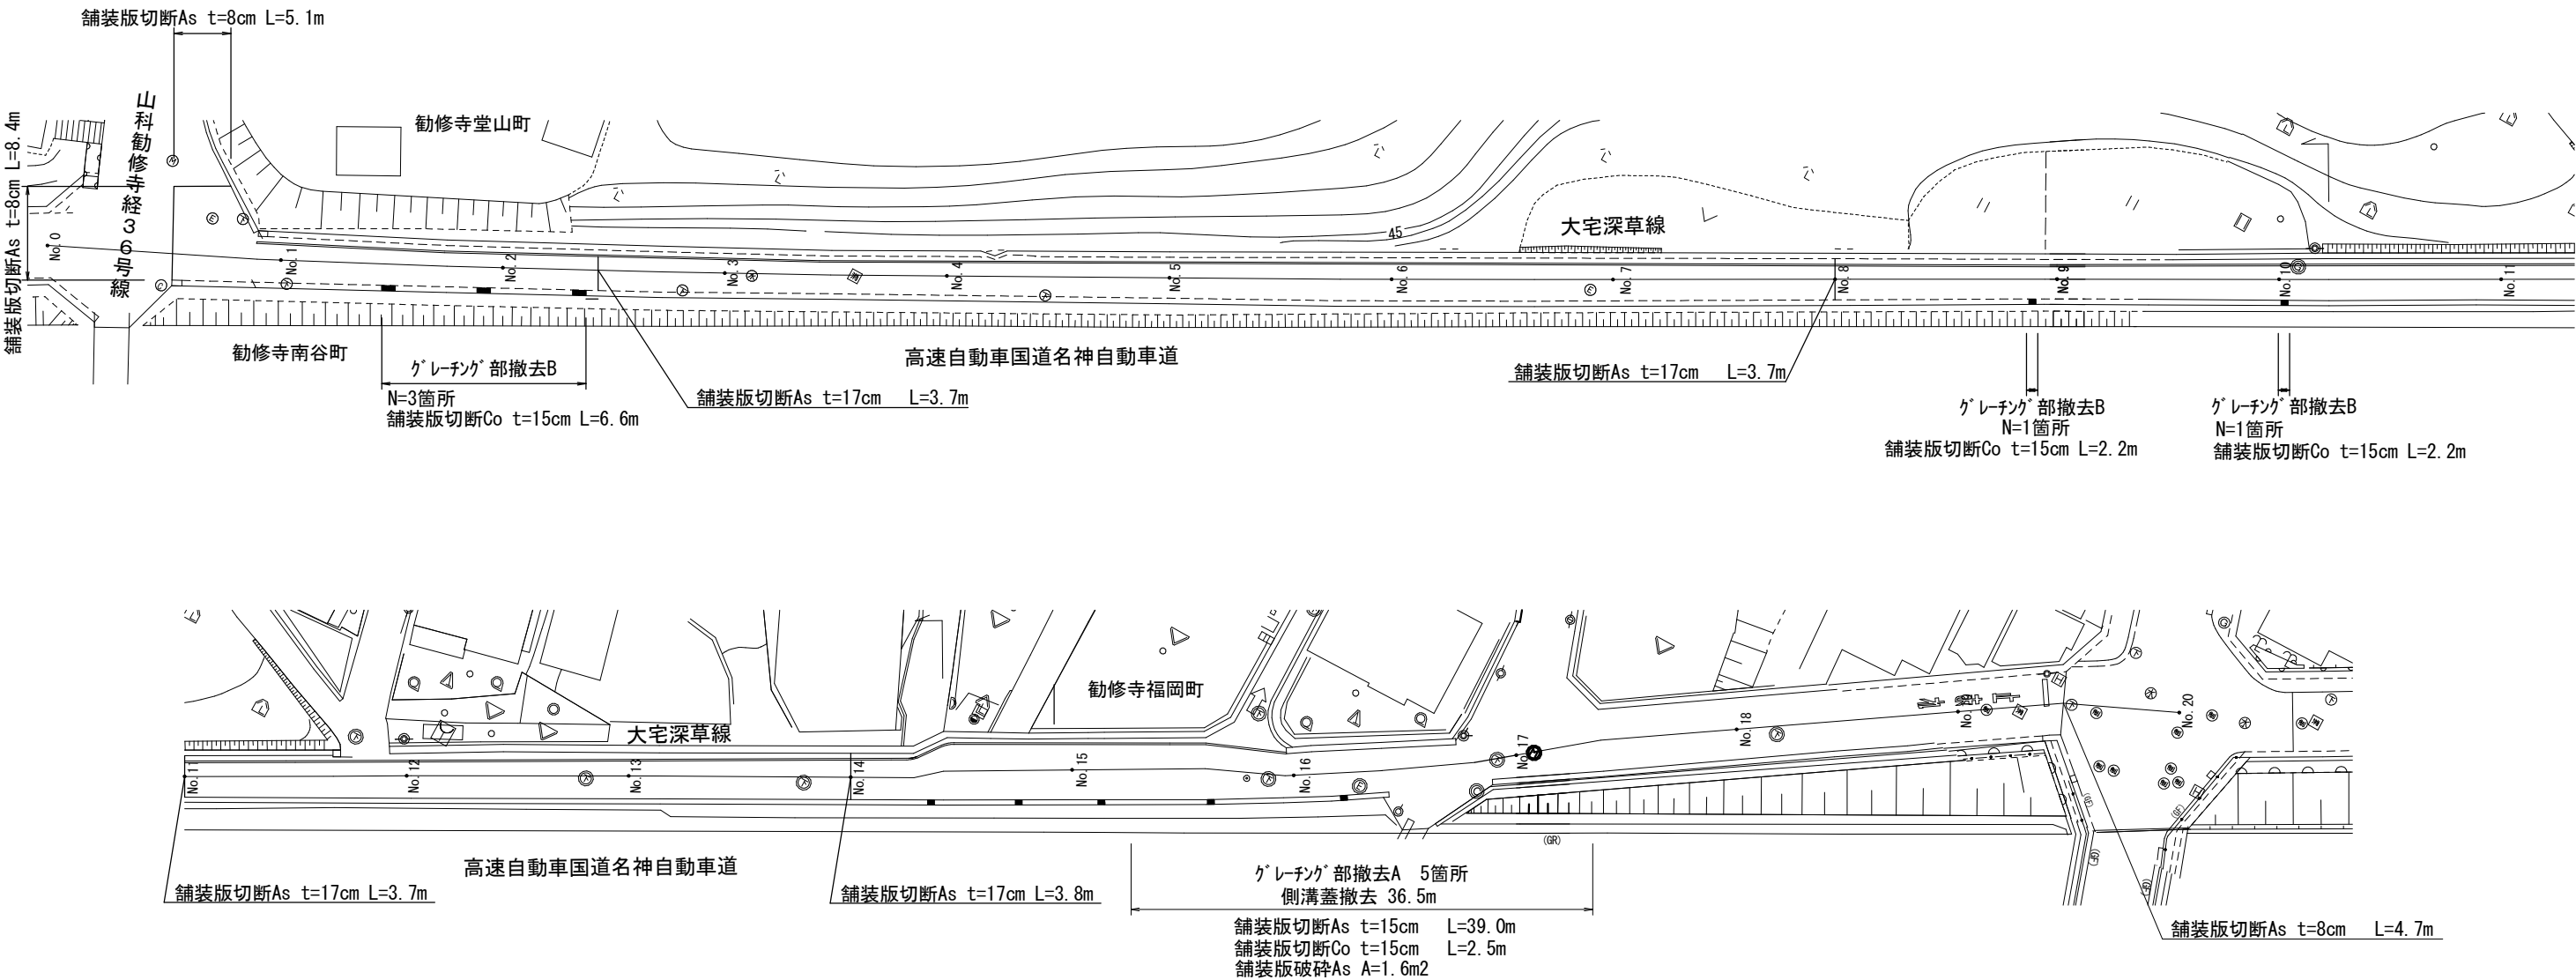


工 事 名	舗装道補修工事（大宅深草線）		
工 事 場 所	京都市山科区勧修寺南谷町他地内		
図 面 名	撤去平面図		
事 業 年 度	令和8年度		
縮 尺	1/600	図 面 番 号	2 / 3
京都市 建設局 土木管理部 東部土木みどり事務所			

構造図


切削オーバーレイエ S=1:10

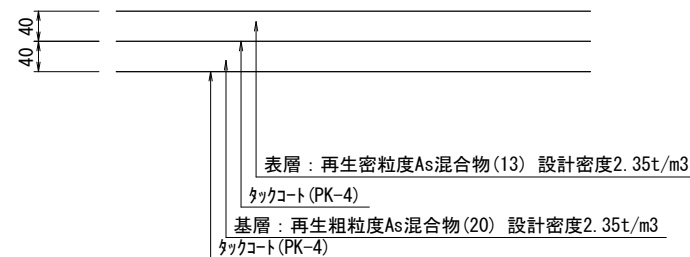


舗装版打換え工 S=1:10

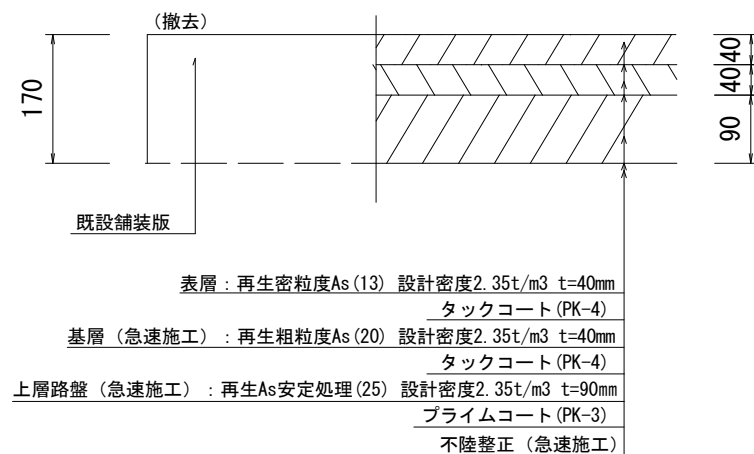


グレーチング蓋改修 S=1:20

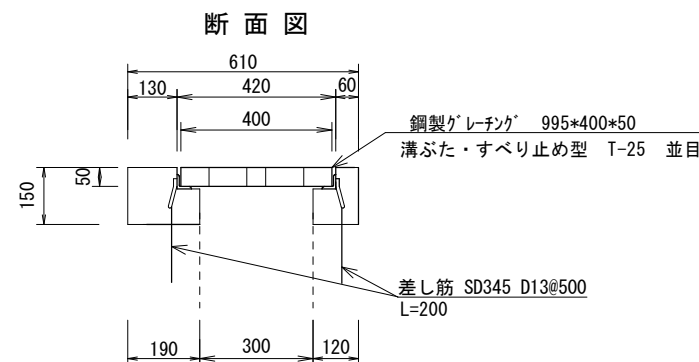

平面図

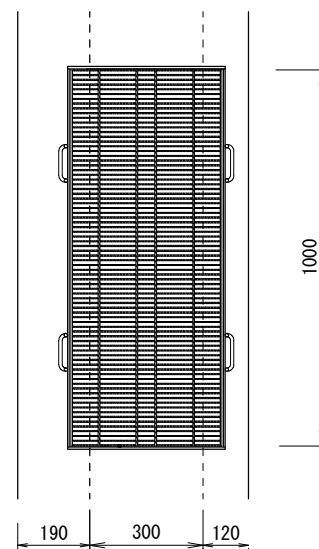


現場打ち側溝蓋改修 S=1:20

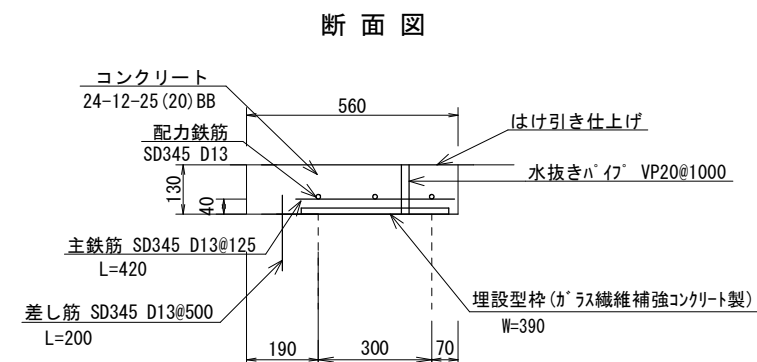

区画線工 詳細図 S=1/100

溶融式区画線 車道外側線

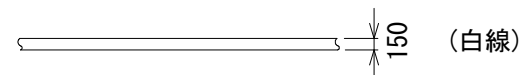


溶融式区画線 一時停止 (文字)




材料表		1箇所当り	
名称	規格	単位	数量
一時停止（記号・白）	15cm換算値	m	18.6

停止線 (ゼブラ, W=450)

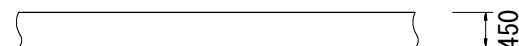

加熱溶融式の厚さは $t=1.5\text{mm}$ とする。

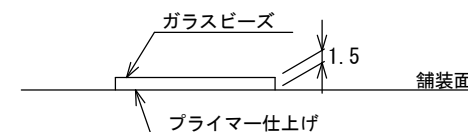

※品質の規格は、JIS K 5665 3種1号（ガラスビーズの含有量15～18%）とする。

工 事 名	舗装道補修工事（大宅深草線）		
工 事 場 所	京都市山科区勤修寺南谷町他地内		
図 面 名	構造図		
事 業 年 度	令和8年度		
縮 尺	図示	図 面 番 号	3 / 3
京都市 建設局 土木管理部 東部土木みどり事務所			