



平面図

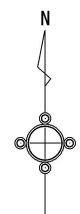

石ヶ坪公園

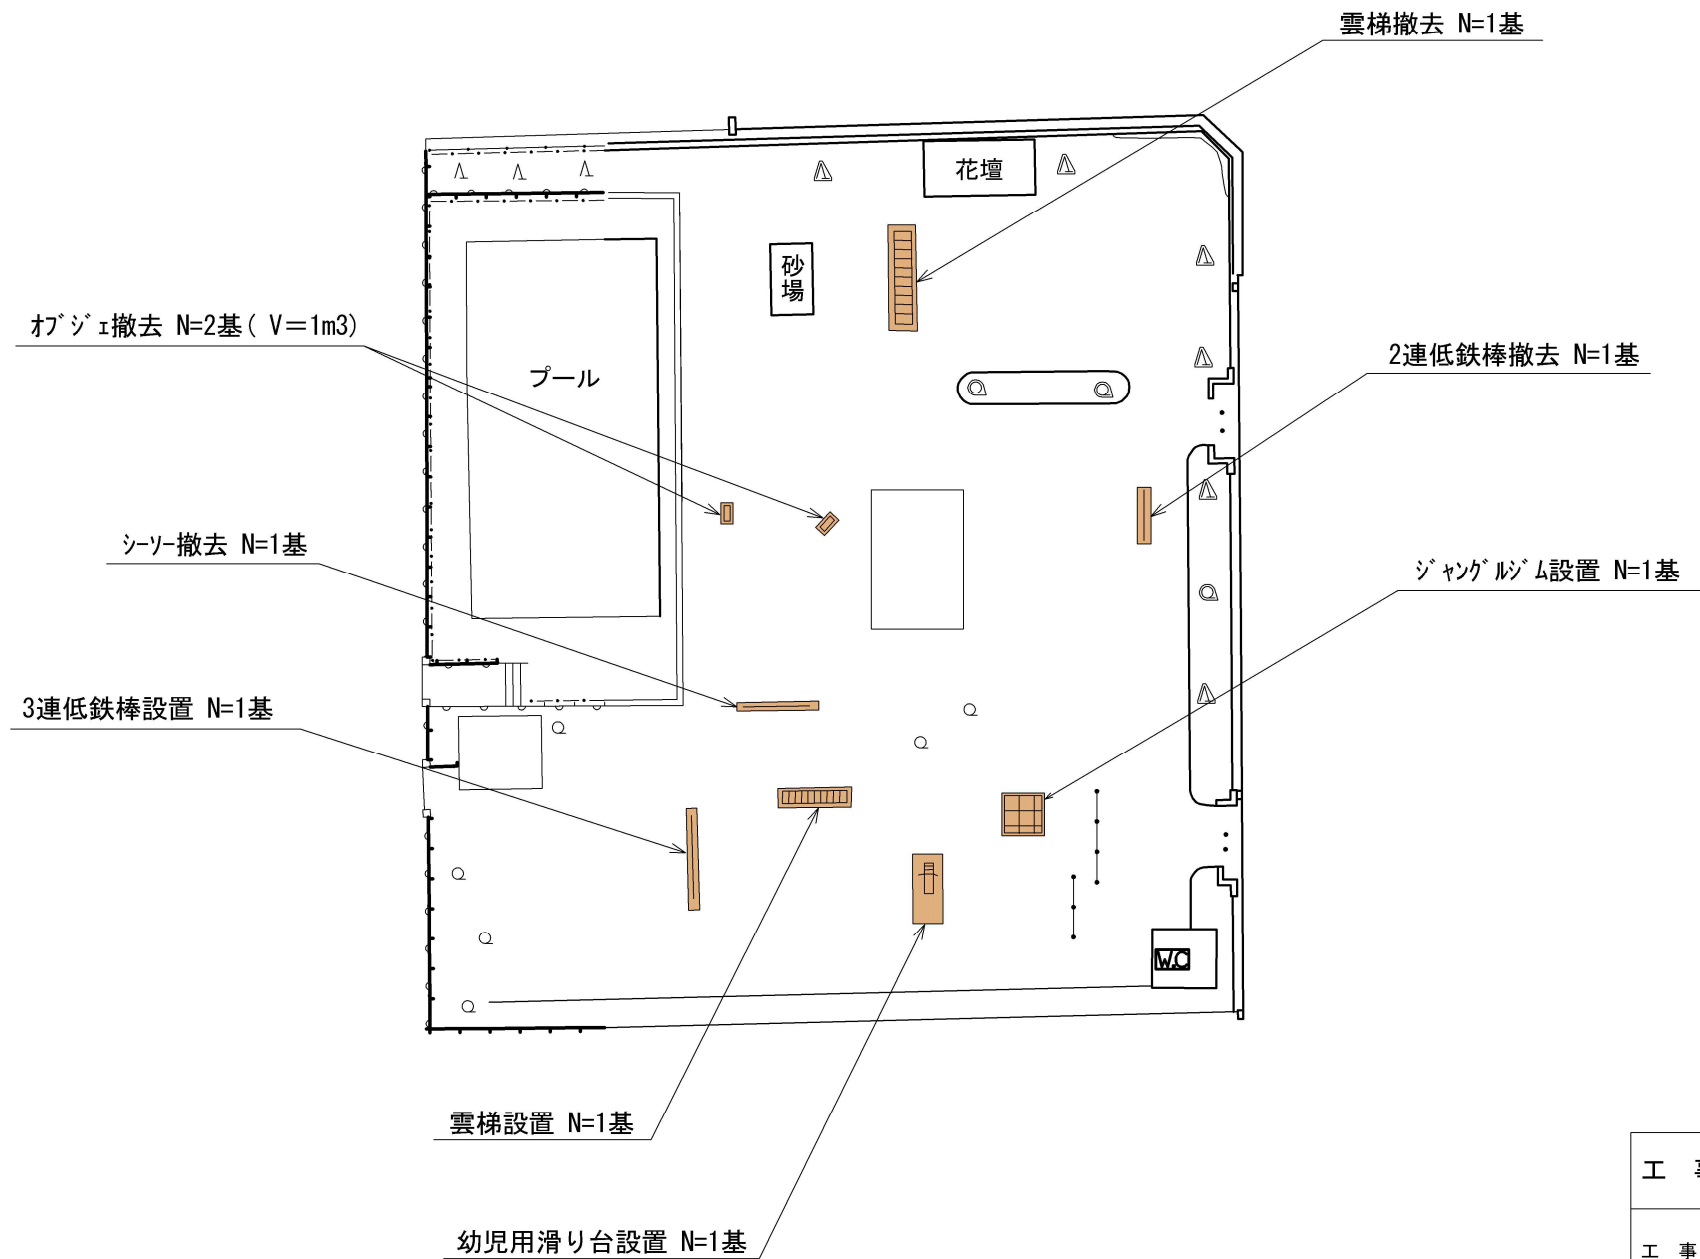

：本工事施工箇所


※ 施工箇所については、流用土で埋戻しを行うが、表層厚さ10cmは購入土で埋戻しを行う。
※ 購入土は、山砂(グラウンド用) 最大粒径5mm以下、シット分適度を使用する。
※ 遊具の配置場所及び大きさについては、施工前に監督職員と協議の上、決定すること。

工 事 名	公園遊具更新工事(南部土木みどり事務所管内)(その1)		
工 事 場 所	京都市下京区西七条東石ヶ坪町 地内		
図 面 名	平面図		
事 業 年 度	令和8年度		
縮 尺	1/500	図 面 番 号	1/5
京都市建設局土木管理部南部土木みどり事務所			

構造図（1）

ジャングルジム


外観図

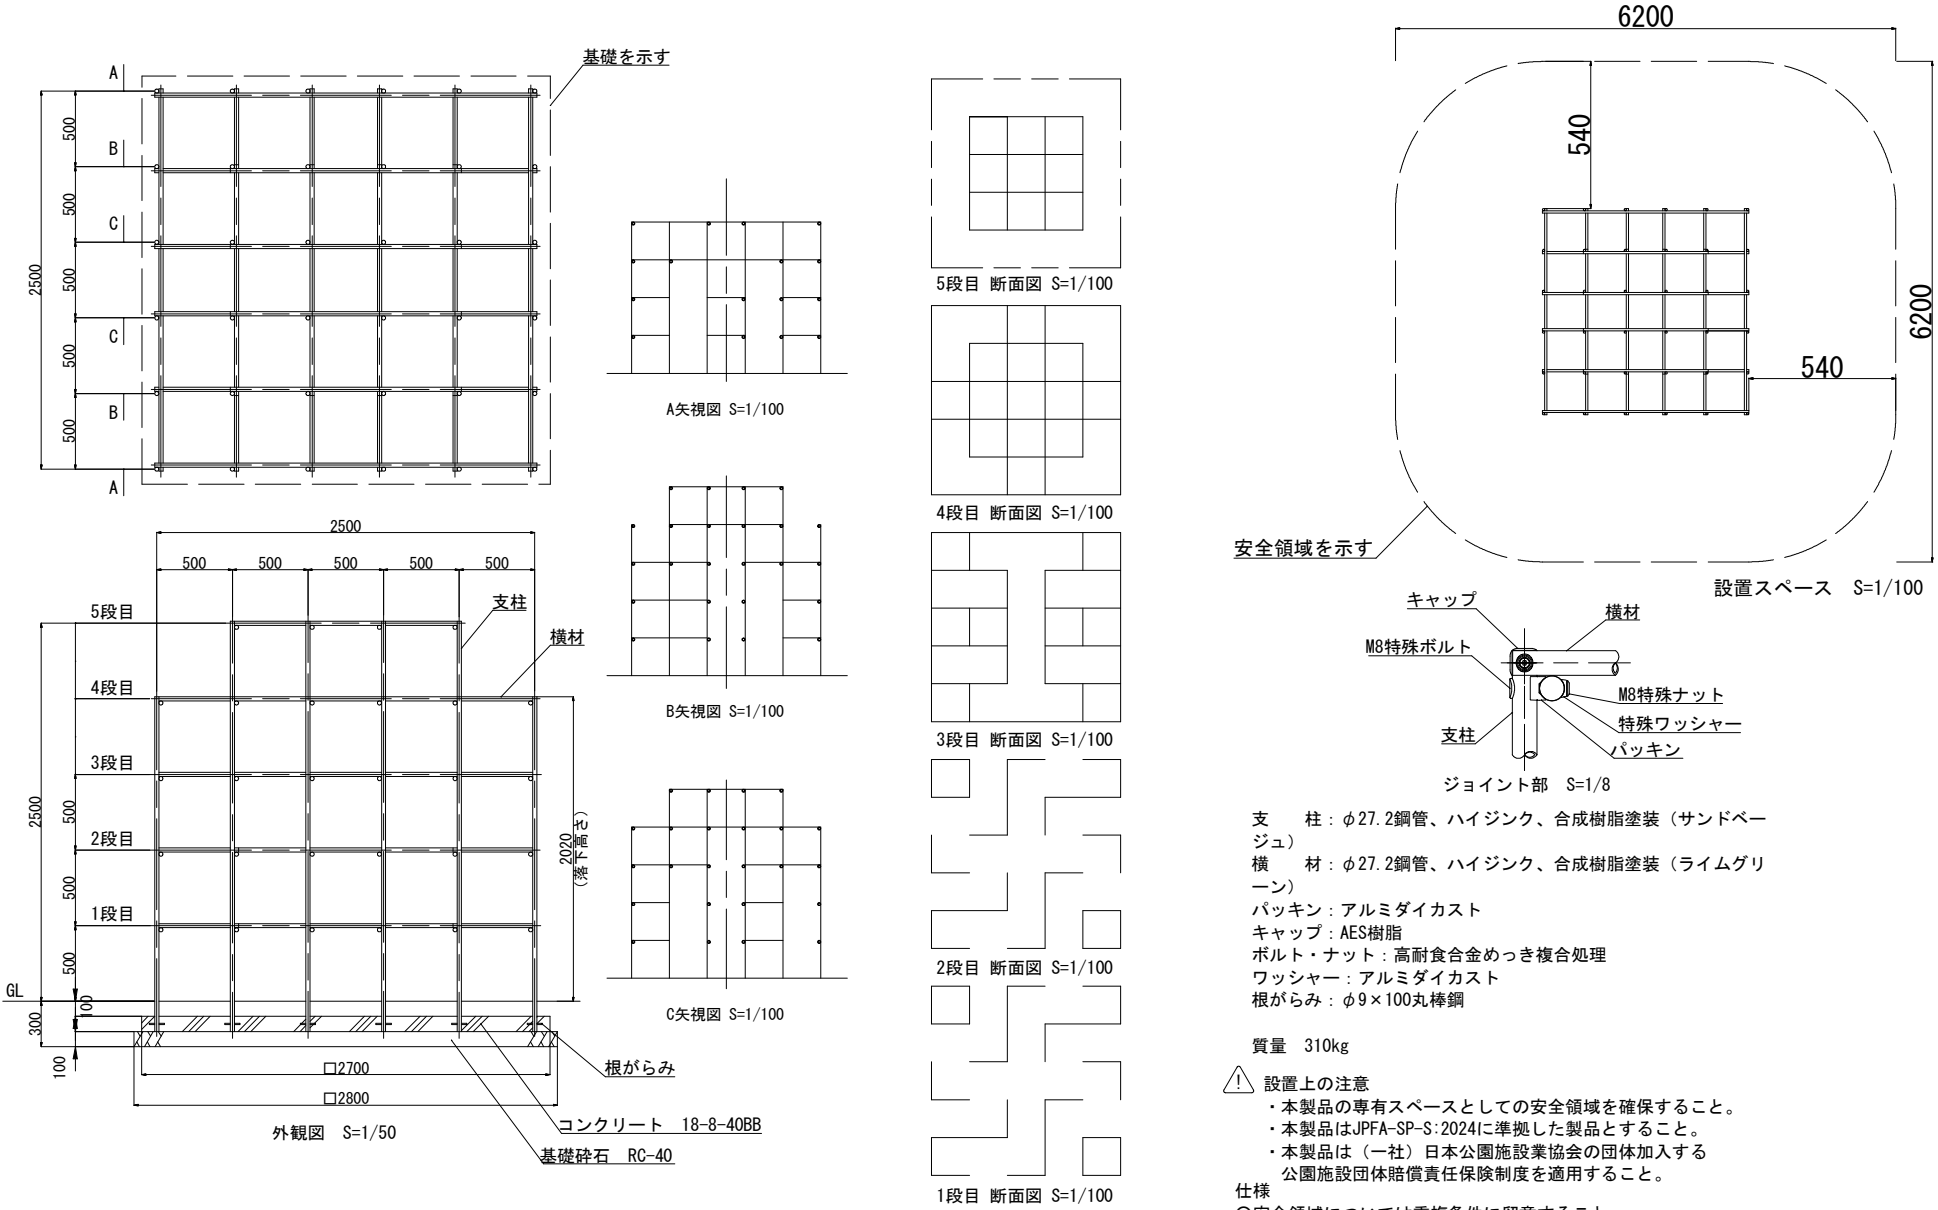

工 事 名	公園遊具更新工事(南部土木みどり事務所管内)(その1)		
工 事 場 所	京都市下京区西七条東石ヶ坪町 地内		
図 面 名	構造図（1）		
事 業 年 度	令和 8 年度		
縮 尺	図 示	図 面 番 号	2/5
京都市建設局土木管理部南部土木みどり事務所			

構造図 (2)




幼児用滑り台

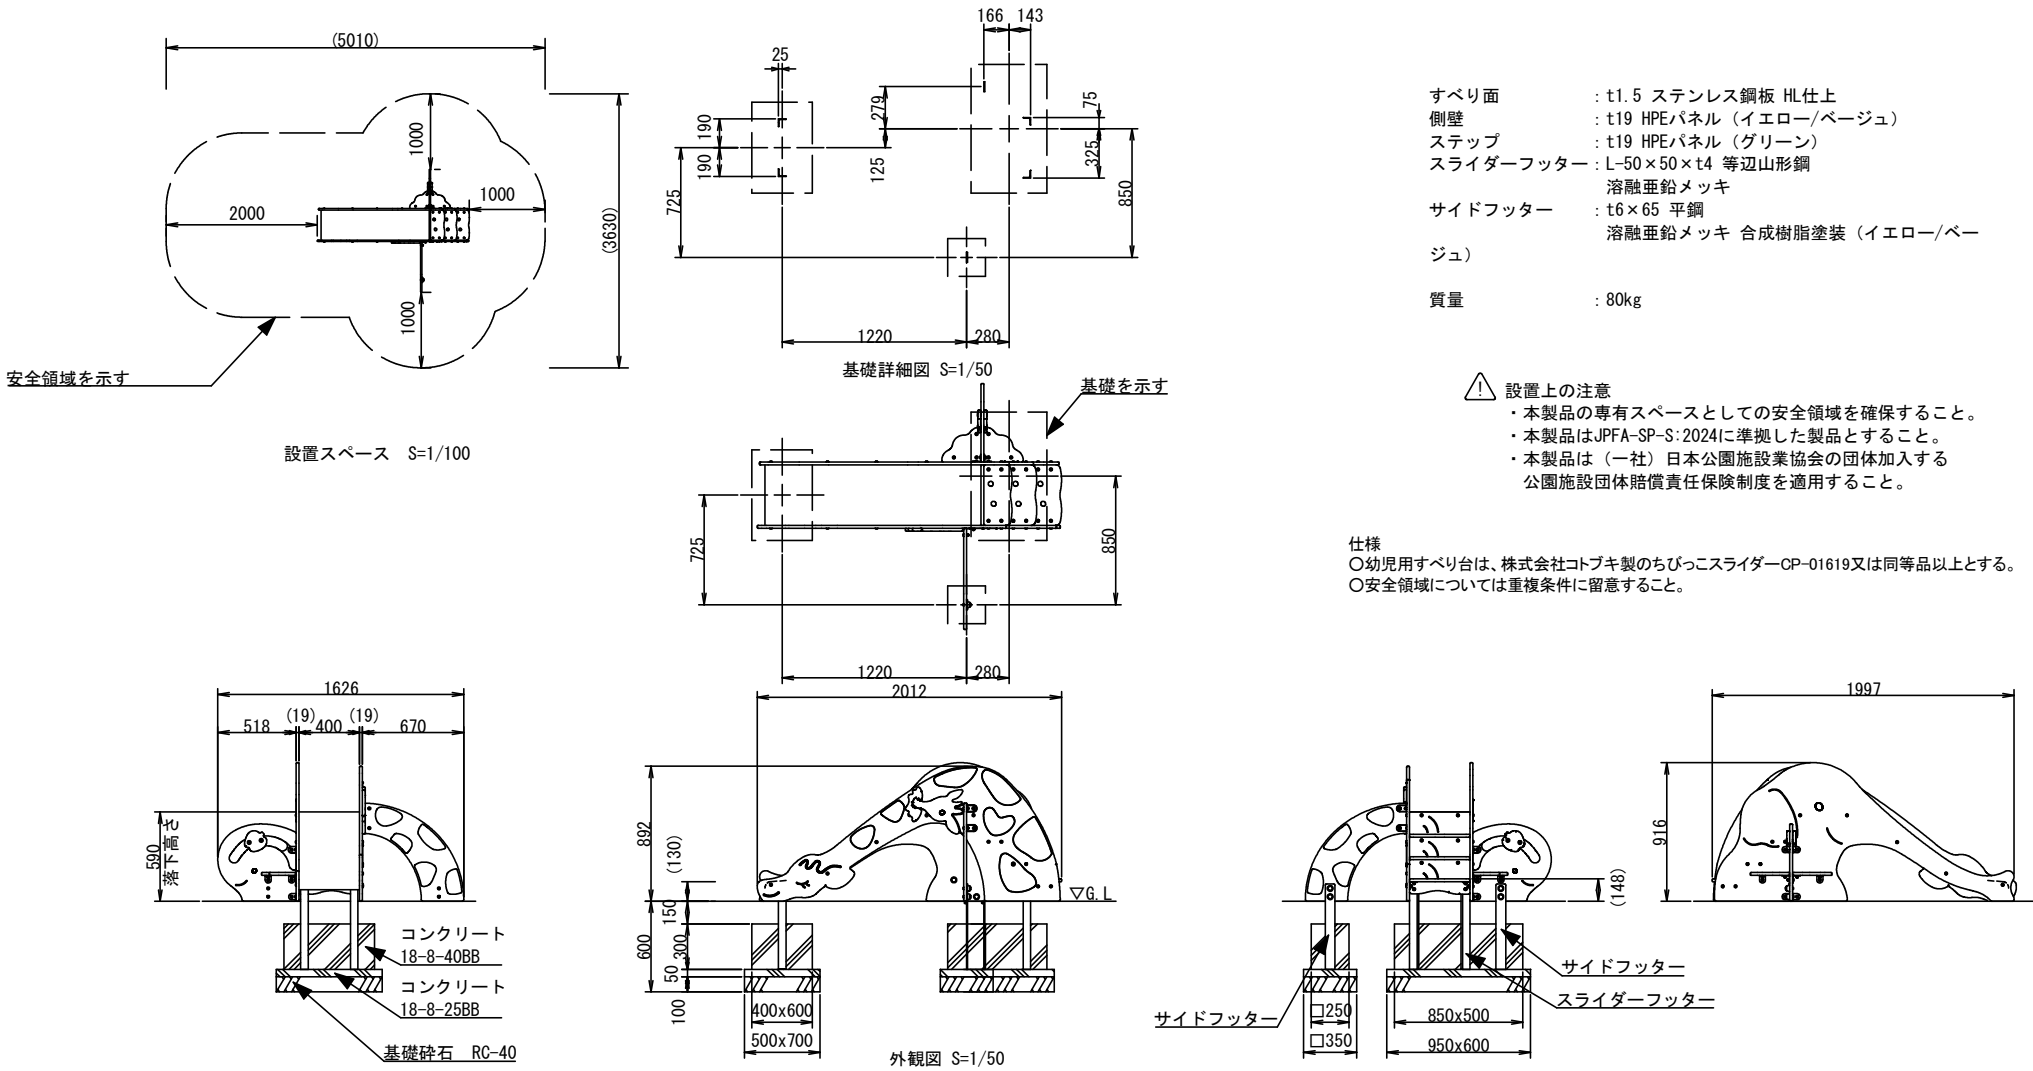

工 事 名	公園遊具更新工事(南部土木みどり事務所管内)(その1)		
工 事 場 所	京都市下京区西七条東石ヶ坪町 地内		
図 面 名	構造図 (2)		
事 業 年 度	令和 8 年度		
縮 尺	図 示	図 面 番 号	3/5
京都市建設局土木管理部南部土木みどり事務所			

構造図 (3)


3連低鉄棒

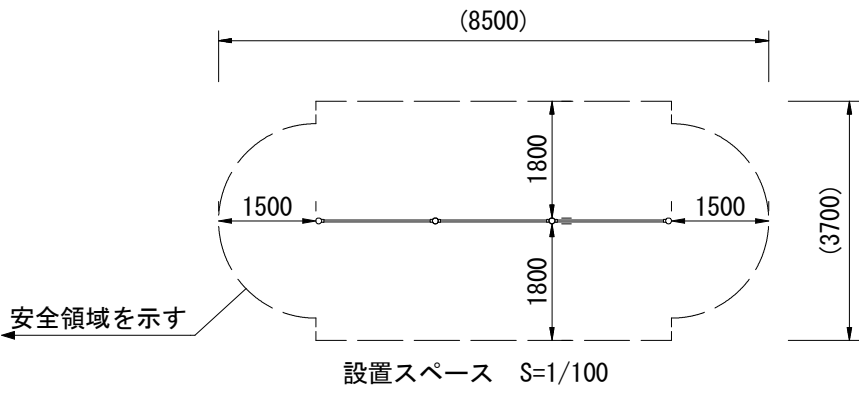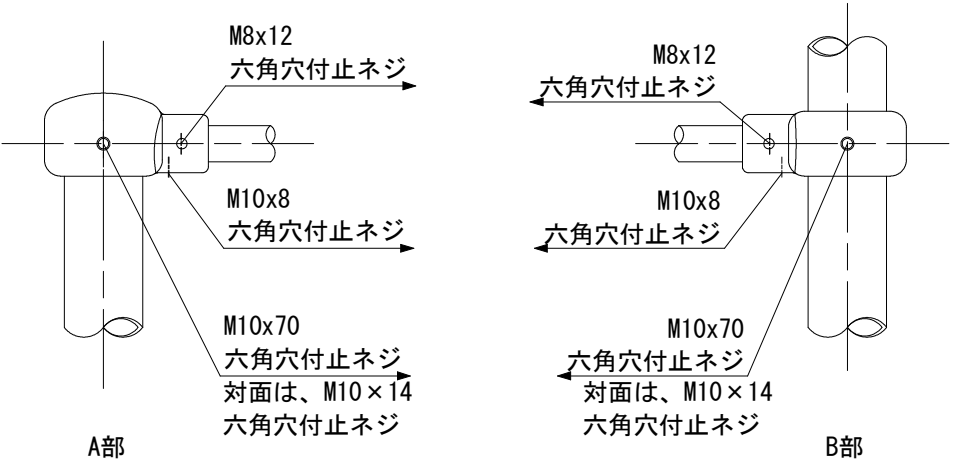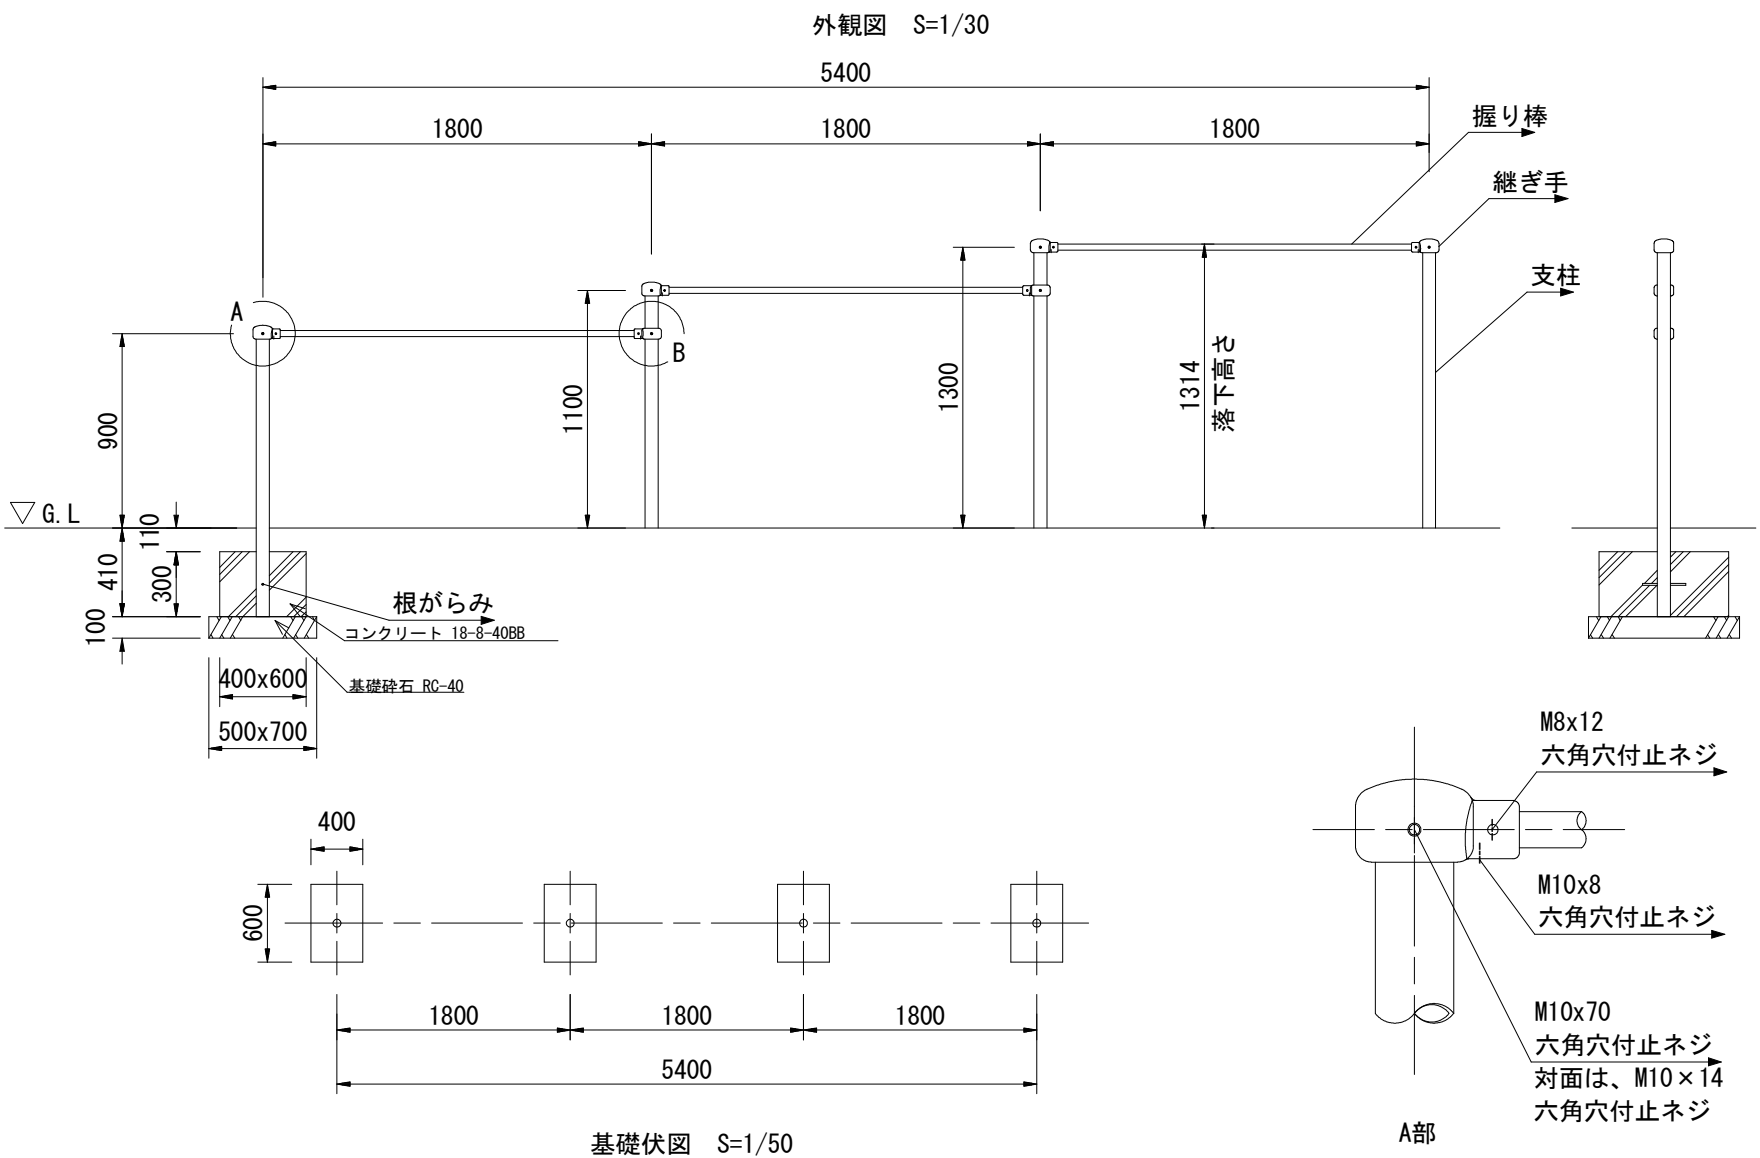

工 事 名	公園遊具更新工事(南部土木みどり事務所管内)(その1)		
工 事 場 所	京都市下京区西七条東石ヶ坪町 地内		
図 面 名	構造図 (3)		
事 業 年 度	令和 8 年度		
縮 尺	図 示	図 面 番 号	4/5
京都市建設局土木管理部南部土木みどり事務所			

構造図 (4)

雲梯

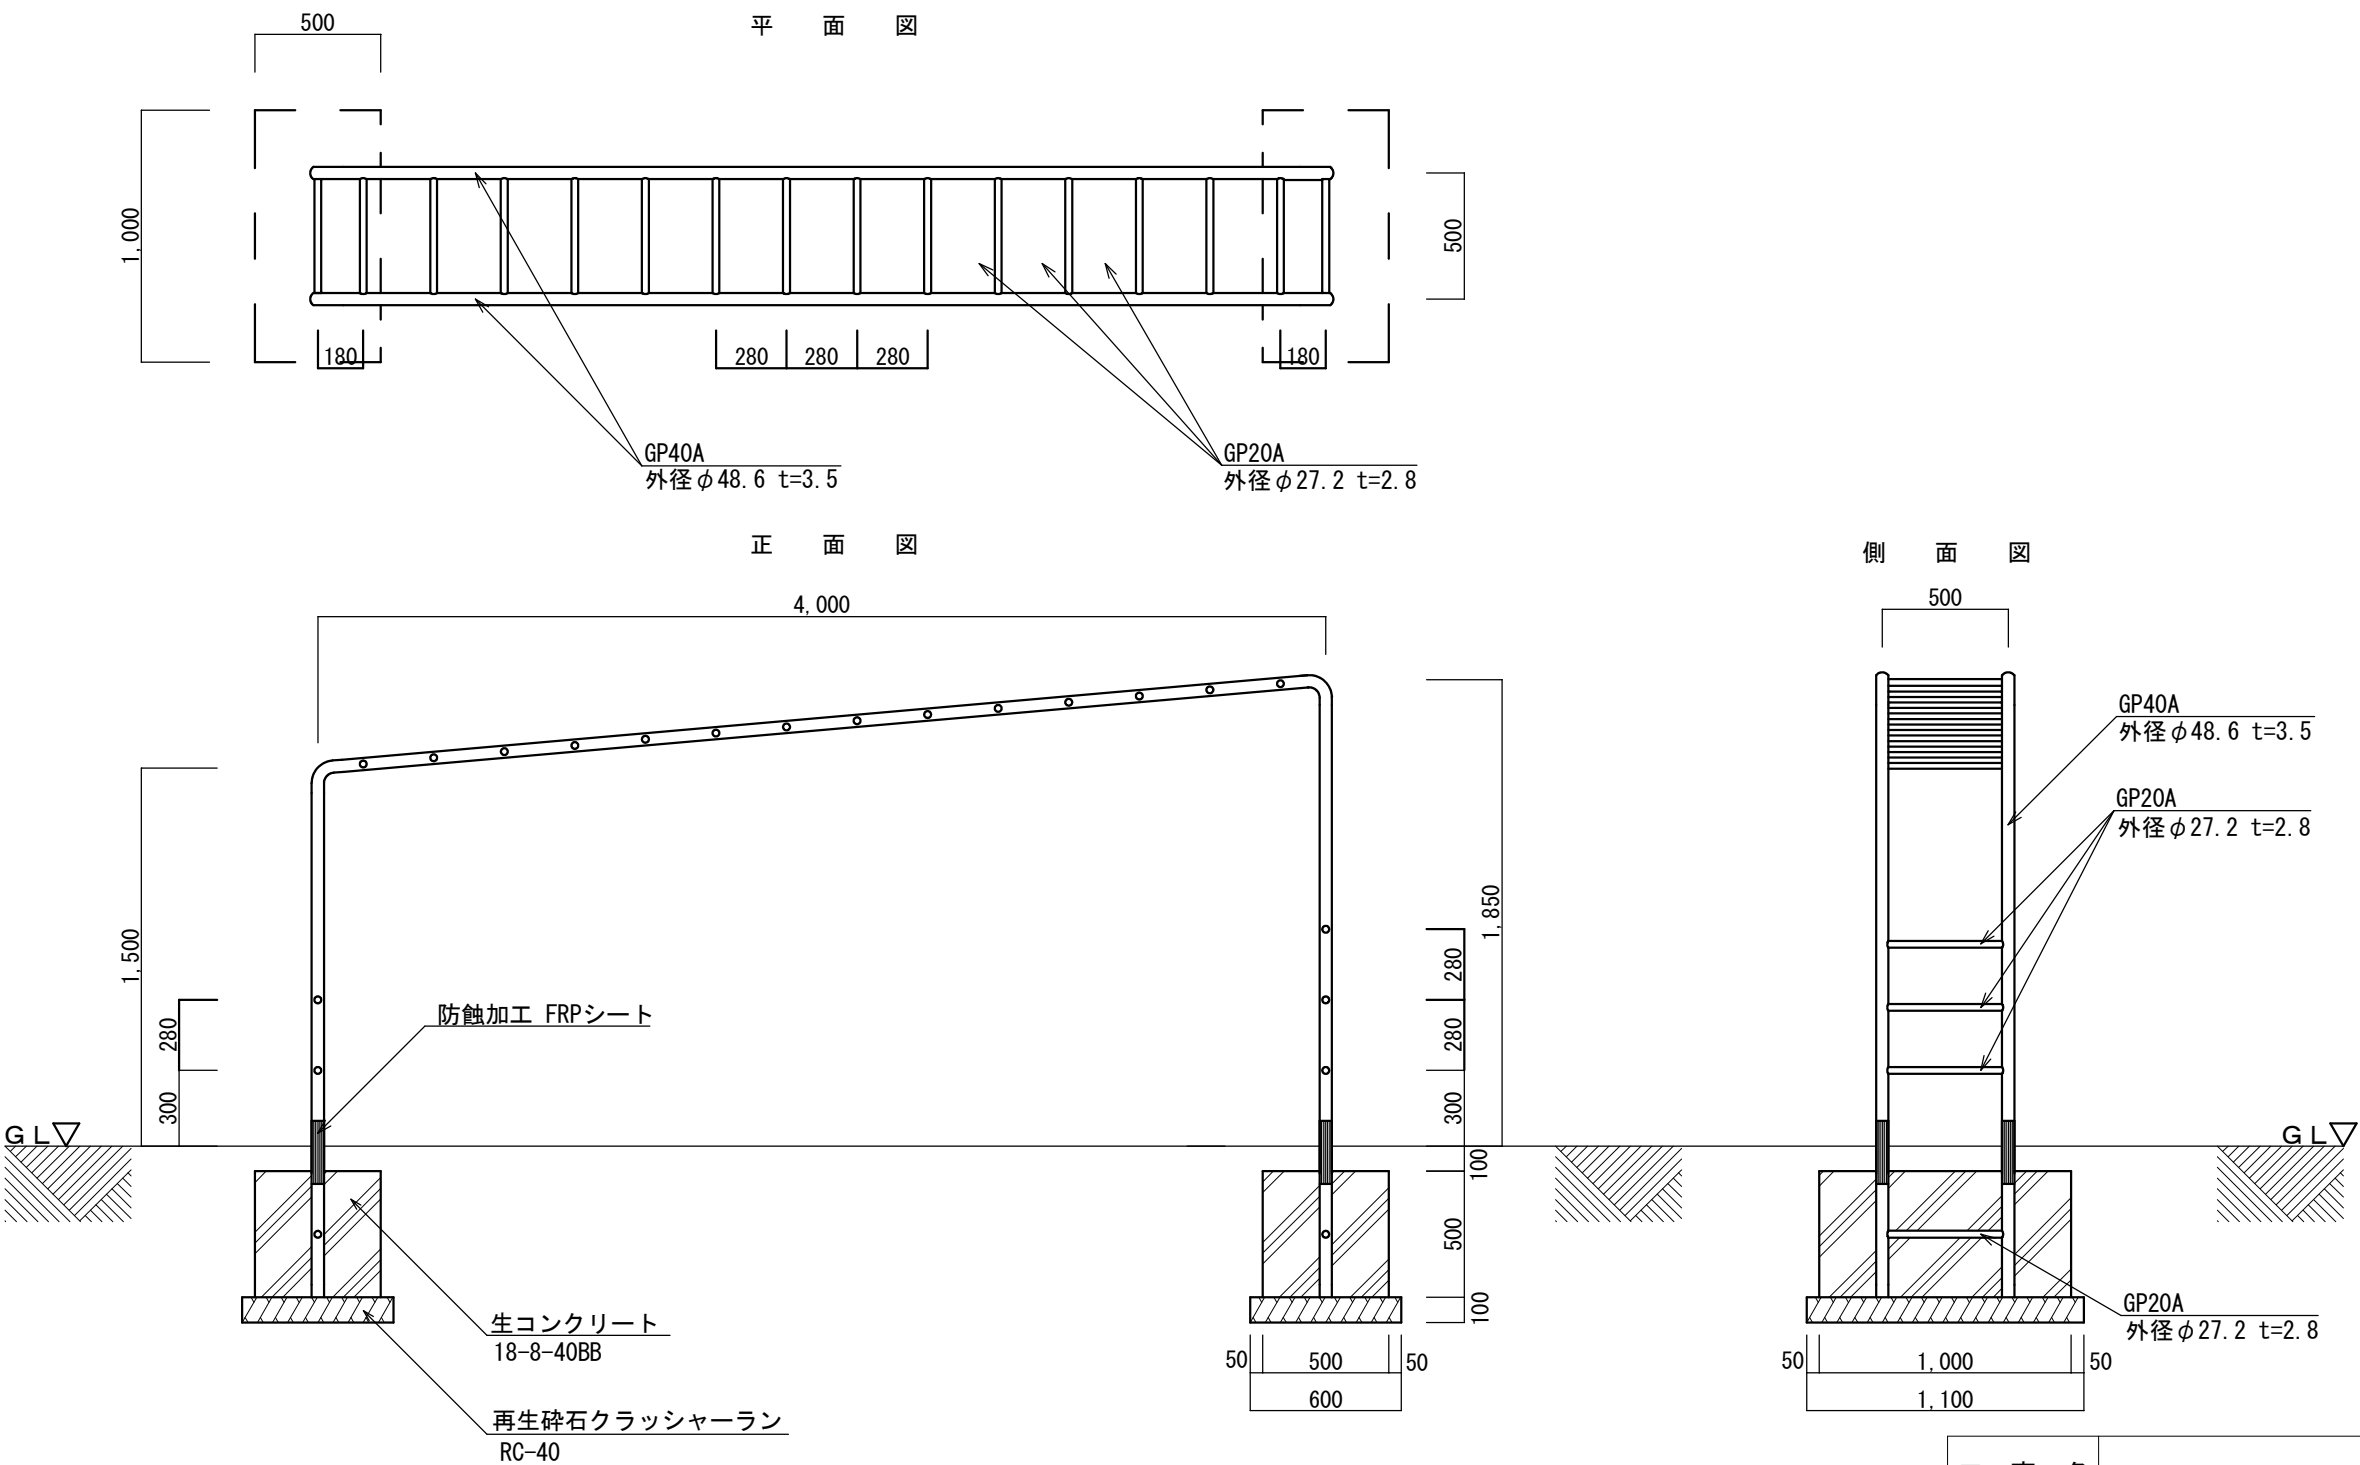

工 事 名	公園遊具更新工事(南部土木みどり事務所管内)(その1)		
工 事 場 所	京都市下京区西七条東石ヶ坪町 地内		
図 面 名	構造図 (4)		
事 業 年 度	令和 8 年度		
縮 尺	図 示	図 面 番 号	5/5
京都市建設局土木管理部南部土木みどり事務所			