


図面目録


番 号	橋りょう名	図 面 名 称	備考
1	岸本一号橋	補修一般図	
2		排水施設工、ひび割れ補修工	
3		断面修復工	
4		参考図(土留・仮締切工、水替工)	
5	岸本二号橋	補修一般図	
6		排水施設工、ひび割れ補修工、橋台保護工	
7		断面修復工	
8		参考図(土留・仮締切工、水替工)	
9	塚本1号橋	補修一般図	
10		排水施設工、ひび割れ補修工、橋台保護工	
11		断面修復工	
12		参考図(土留・仮締切工、水替工)	
13	鹿ヶ谷道橋	補修一般図	
14		排水施設工、断面修復工	
15		参考図(足場工)	

岸本一号橋 補修一般図


側面図 S=1:25

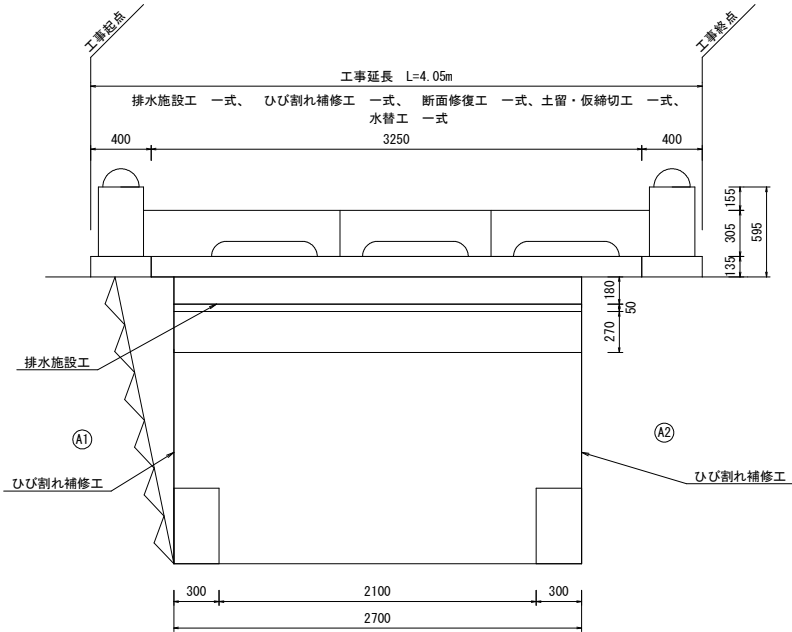

平面図 S=1:50

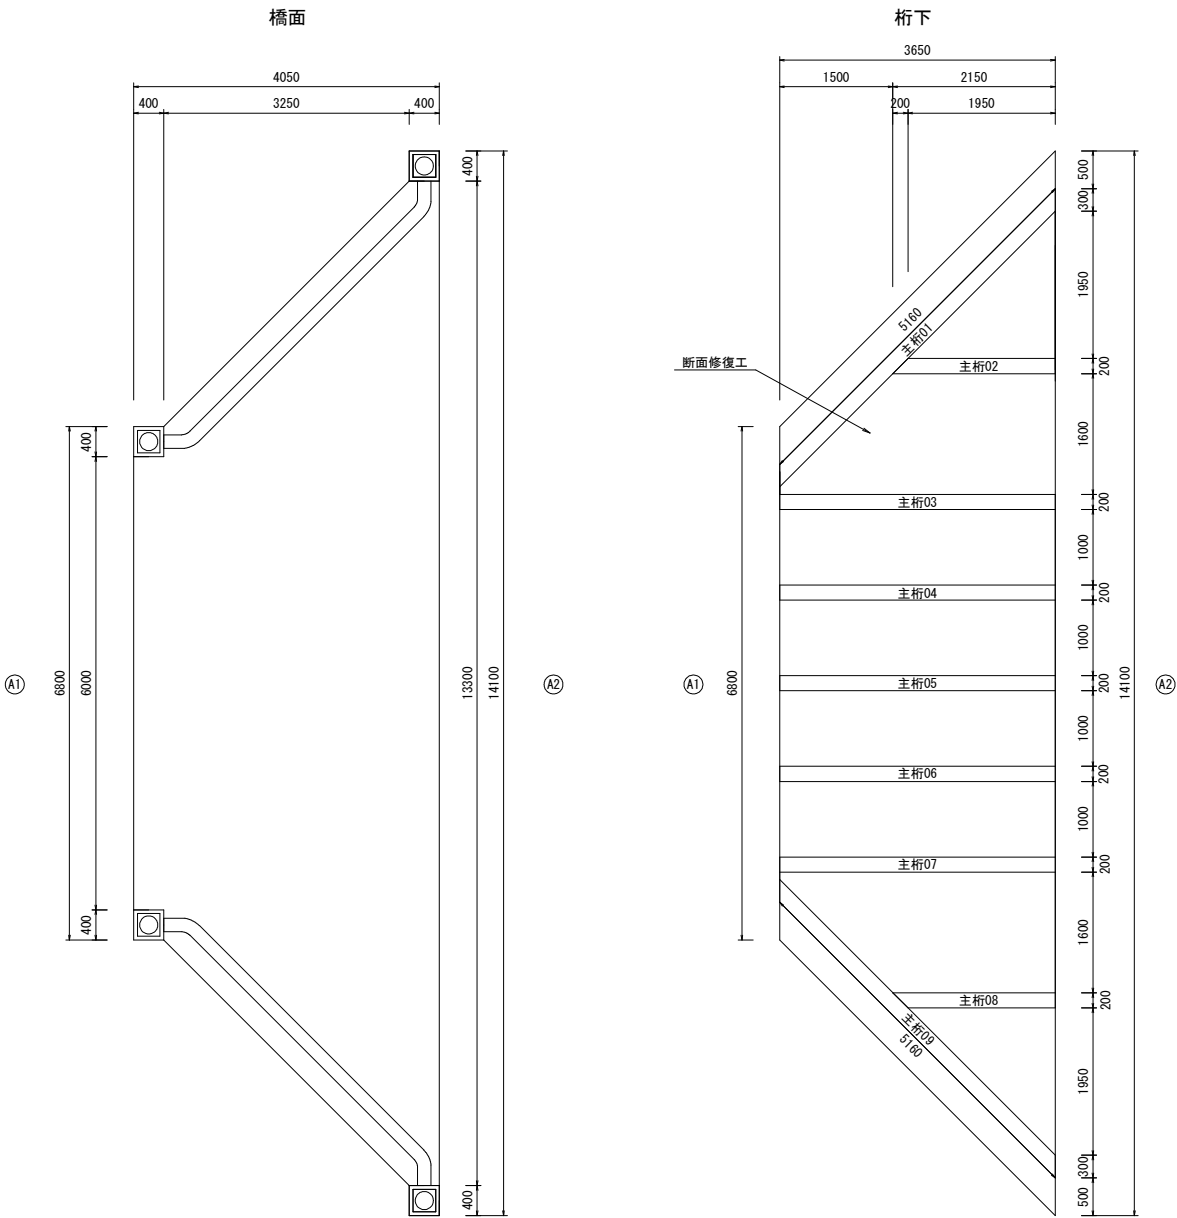

断面図 S=1:50

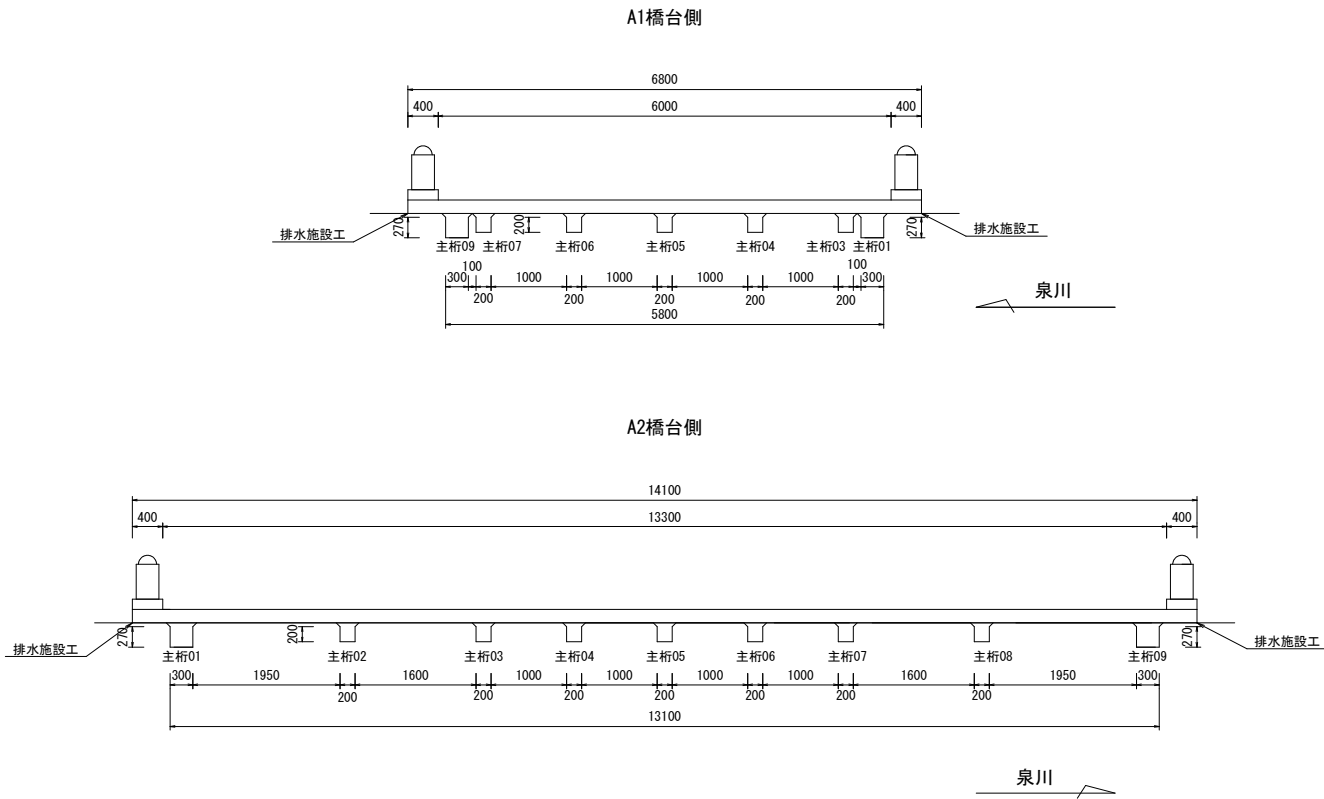

橋梁諸元


橋梁名	岸本一号橋
竣工年	昭和13年（1938年）
路線名	一般市道 下鴨経6-1号線
交差物件	普通河川 泉川
橋長	3.3m
幅員	11.8m
上部工形式	RC単純T桁橋
下部工形式	重力式橋台（2基）
基礎工形式	不明
適用示方書	不明
設計活荷重	不明

工事名	岸本一号橋他3橋補修工事		
工事場所	京都市左京区下鴨東岸本町他地内		
図面名	岸本一号橋 補修一般図		
事業年度	令和8年度		
縮尺	図示	図面番号	1 / 15
京都市建設局土木管理部橋りょう健全推進課			


岸本一号橋 排水施設工、ひび割れ補修工

平面図

桁下

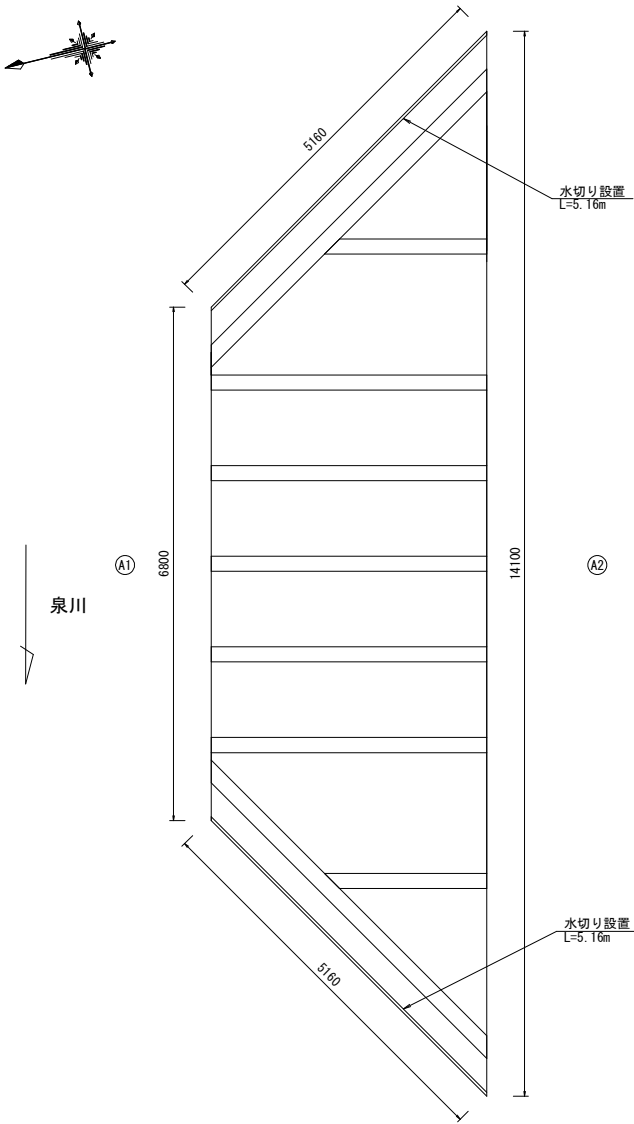


断面図

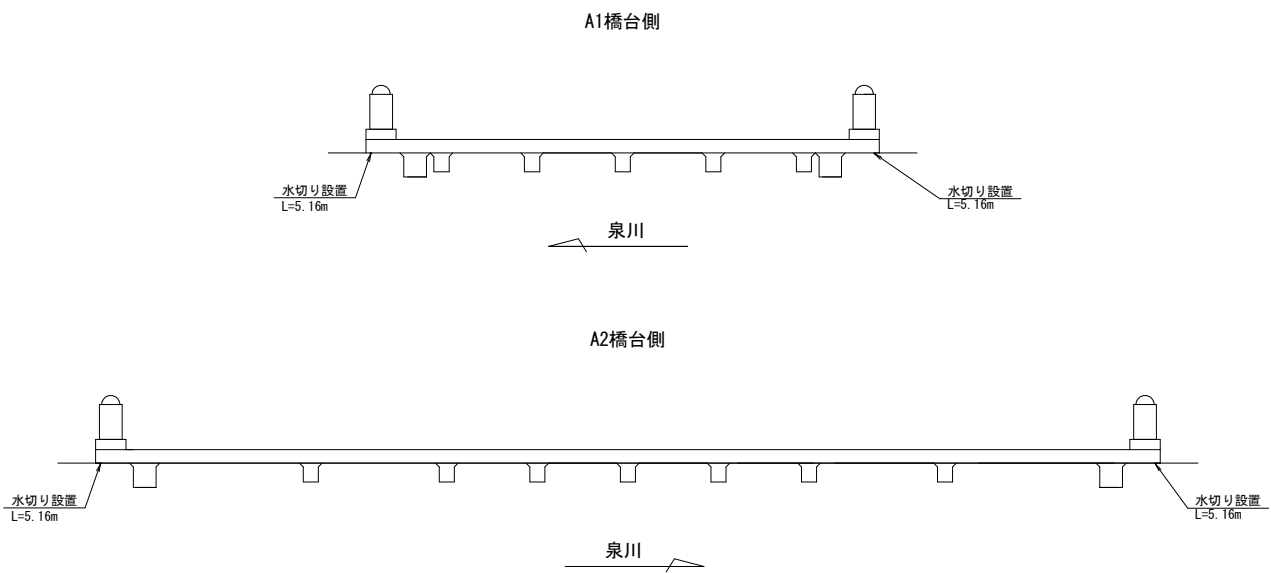

補修一覧表（充てん工法）


番 号	充てん幅 (m)	充てん深さ (m)	長さ (m)	箇所数	合計長さ (m)
1	0.010	0.010	1.000	1	1.000
2	0.010	0.010	0.900	1	0.900
3	0.010	0.010	0.400	1	0.400
4	0.010	0.010	0.600	1	0.600
5	0.010	0.010	1.500	1	1.500
6	0.010	0.010	0.900	1	0.900
小 計				6	5.300

充てん工法補修図

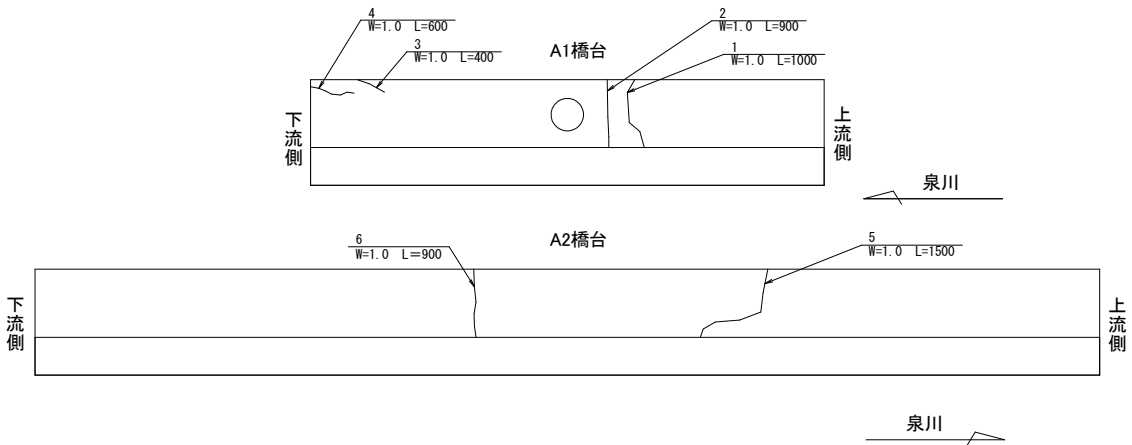


水切り設置詳細図

NETIS KK-180012-VE ウォーターカッター同等品以上

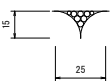

充てん工法詳細図

（ひび割れ幅 1.0mm以上）

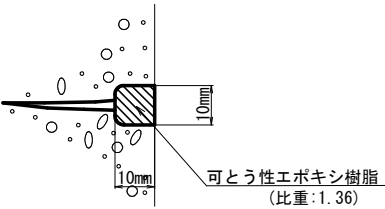

数量表


種 別	細 別	規格・条件	単位	数量	備 考
排水施設工	水切り設置	ウォーターカッター同等品以上	m	10.32	
ひび割れ補修工	充てん工法	ひび割れ延長	m	5.300	
		充てん材 可とう性エポキシ樹脂	kg	0.721	ロス率を含まない

工 事 名	岸本一号橋他3橋補修工事		
工事場所	京都市左京区下鴨東岸本町他地内		
図 面 名	岸本一号橋 排水施設工、ひび割れ補修工		
事業年度	令和8年度		
縮 尺	1 : 50	図面番号	2 / 15
京都市建設局土木管理部橋りょう健全推進課			

岸本一号橋 断面修復工


平面図 S=1:50

桁下

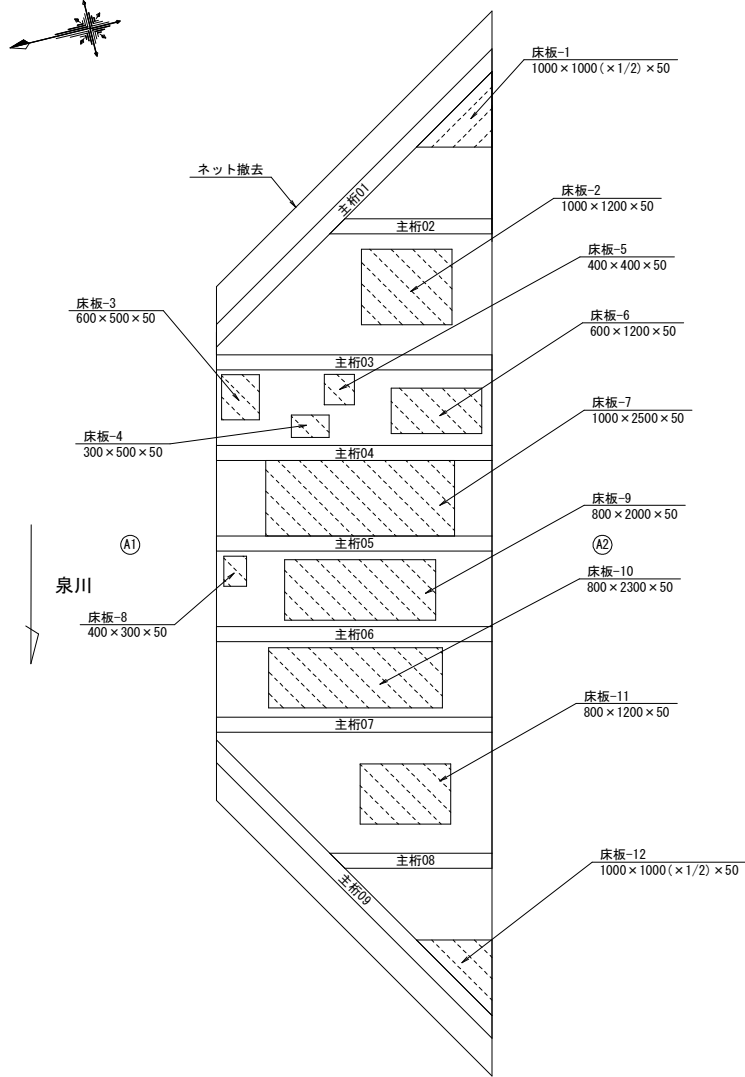


主桁側面図 S=1:50

主桁02～主桁08
上流側

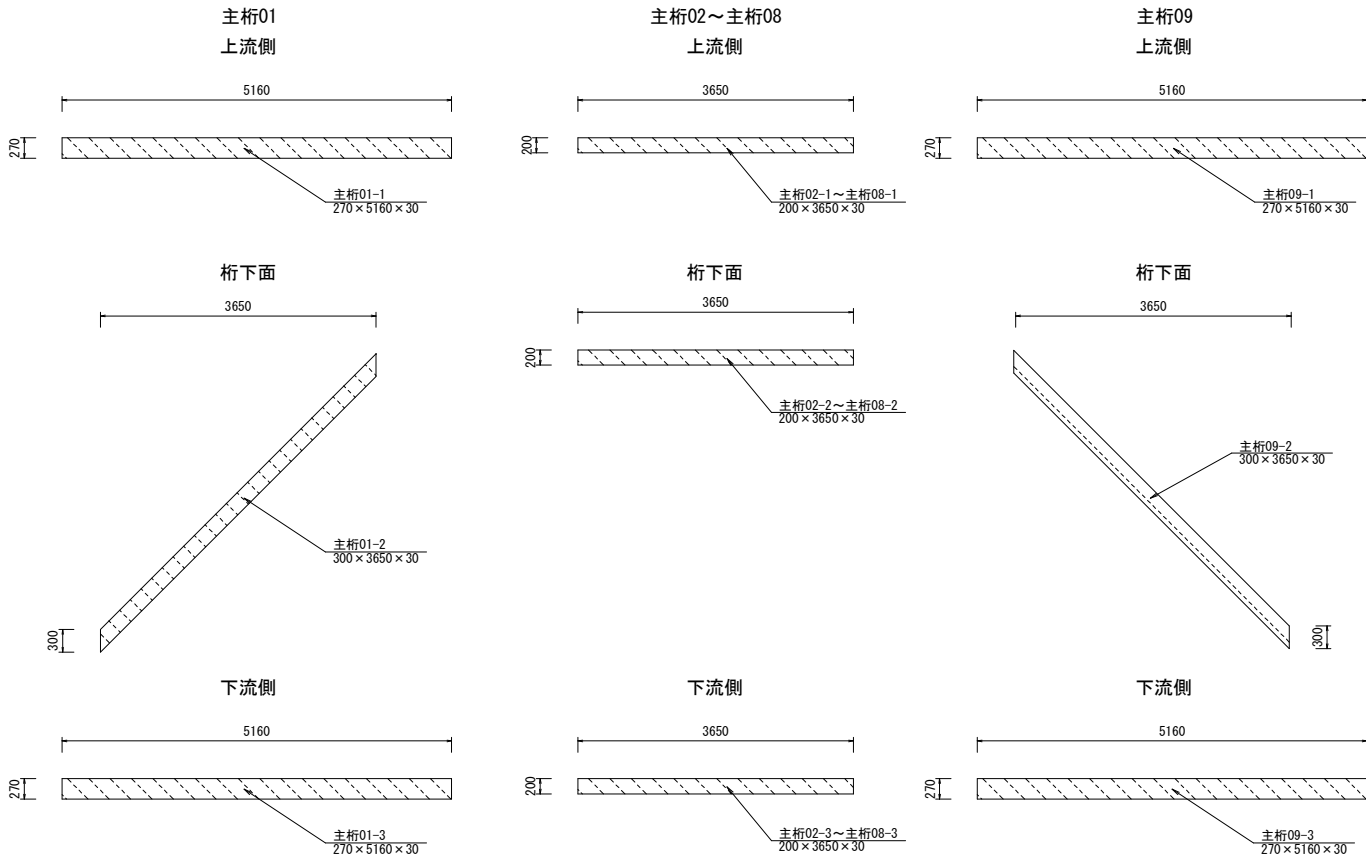

左官工法詳細図

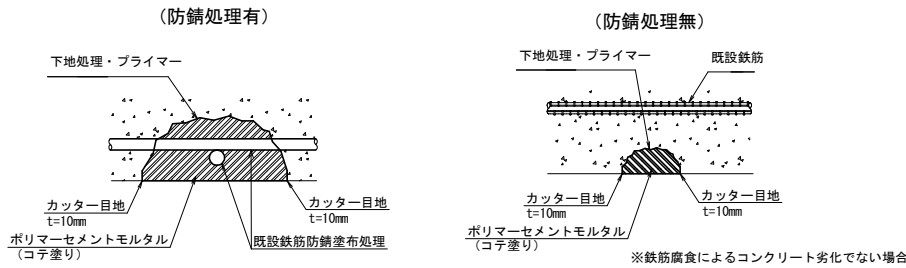

- 特記事項
- 断面修復面積・はつり深さは、現地のコンクリート劣化状況により決定すること。
 - 断面修復の箇所のフェザーエッジを回避するため、コンクリートカッターで切れ目を入れること。

補修一覧表（左官工法）


番 号	防錆処理	幅 (m)	長さ (m)	深さ (m)	箇所数	面積 (m2)	体積 (m3)	摘要
床板-1	有	1.000	1.000	0.050	1	0.500	0.025	(×1/2)
床板-2	有	1.000	1.200	0.050	1	1.200	0.060	
床板-3	有	0.600	0.500	0.050	1	0.300	0.015	
床板-4	有	0.300	0.500	0.050	1	0.150	0.008	
床板-5	有	0.400	0.400	0.050	1	0.160	0.008	
床板-6	有	0.600	1.200	0.050	1	0.720	0.036	
床板-7	有	1.000	2.500	0.050	1	2.500	0.125	
床板-8	有	0.400	0.300	0.050	1	0.120	0.006	
床板-9	有	0.800	2.000	0.050	1	1.600	0.080	
床板-10	有	0.800	2.300	0.050	1	1.840	0.092	
床板-11	有	0.800	1.200	0.050	1	0.960	0.048	
床板-12	有	1.000	1.000	0.050	1	0.500	0.025	(×1/2)
主桁01-1	無	0.270	5.160	0.030	1	1.393	0.042	
主桁01-2	無	0.300	3.650	0.030	1	1.095	0.033	
主桁01-3	無	0.270	5.160	0.030	1	1.393	0.042	
主桁02-1	無	0.200	3.650	0.030	1	0.730	0.022	
主桁02-2	無	0.200	3.650	0.030	1	0.730	0.022	
主桁02-3	無	0.200	3.650	0.030	1	0.730	0.022	
主桁03-1	無	0.200	3.650	0.030	1	0.730	0.022	
主桁03-2	無	0.200	3.650	0.030	1	0.730	0.022	
主桁03-3	無	0.200	3.650	0.030	1	0.730	0.022	
主桁04-1	無	0.200	3.650	0.030	1	0.730	0.022	
主桁04-2	無	0.200	3.650	0.030	1	0.730	0.022	
主桁04-3	無	0.200	3.650	0.030	1	0.730	0.022	
主桁05-1	無	0.200	3.650	0.030	1	0.730	0.022	
主桁05-2	無	0.200	3.650	0.030	1	0.730	0.022	
主桁05-3	無	0.200	3.650	0.030	1	0.730	0.022	
主桁06-1	無	0.200	3.650	0.030	1	0.730	0.022	
主桁06-2	無	0.200	3.650	0.030	1	0.730	0.022	
主桁06-3	無	0.200	3.650	0.030	1	0.730	0.022	
主桁07-1	無	0.200	3.650	0.030	1	0.730	0.022	
主桁07-2	無	0.200	3.650	0.030	1	0.730	0.022	
主桁07-3	無	0.200	3.650	0.030	1	0.730	0.022	
主桁08-1	無	0.200	3.650	0.030	1	0.730	0.022	
主桁08-2	無	0.200	3.650	0.030	1	0.730	0.022	
主桁08-3	無	0.200	3.650	0.030	1	0.730	0.022	
主桁09-1	無	0.270	5.160	0.030	1	1.393	0.042	
主桁09-2	無	0.300	3.650	0.030	1	1.095	0.033	
主桁09-3	無	0.270	5.160	0.030	1	1.393	0.042	
小 計				(防錆処理有)		10.550	0.528	
小 計				(防錆処理無)		23.092	0.696	
合 計				(防錆処理混在)		33.642	1.224	

数量表

種 別	細 別	規格・条件	単位	数量	備 考
断面修復工	左官工法 (防錆処理混在)	ポリマーセメントモルタル	m3	1.224	ロス率を含まない
	ネット撤去		箇所	1	

工 事 名	岸本一号橋他3橋補修工事		
工事場所	京都市左京区下鴨東岸本町他地内		
図 面 名	岸本一号橋 断面修復工		
事業年度	令和8年度		
縮 尺	図 示	図面番号	3 / 15
京都市建設局土木管理部橋りょう健全推進課			

岸本一号橋 参考図（土留・仮締切工、水替工）

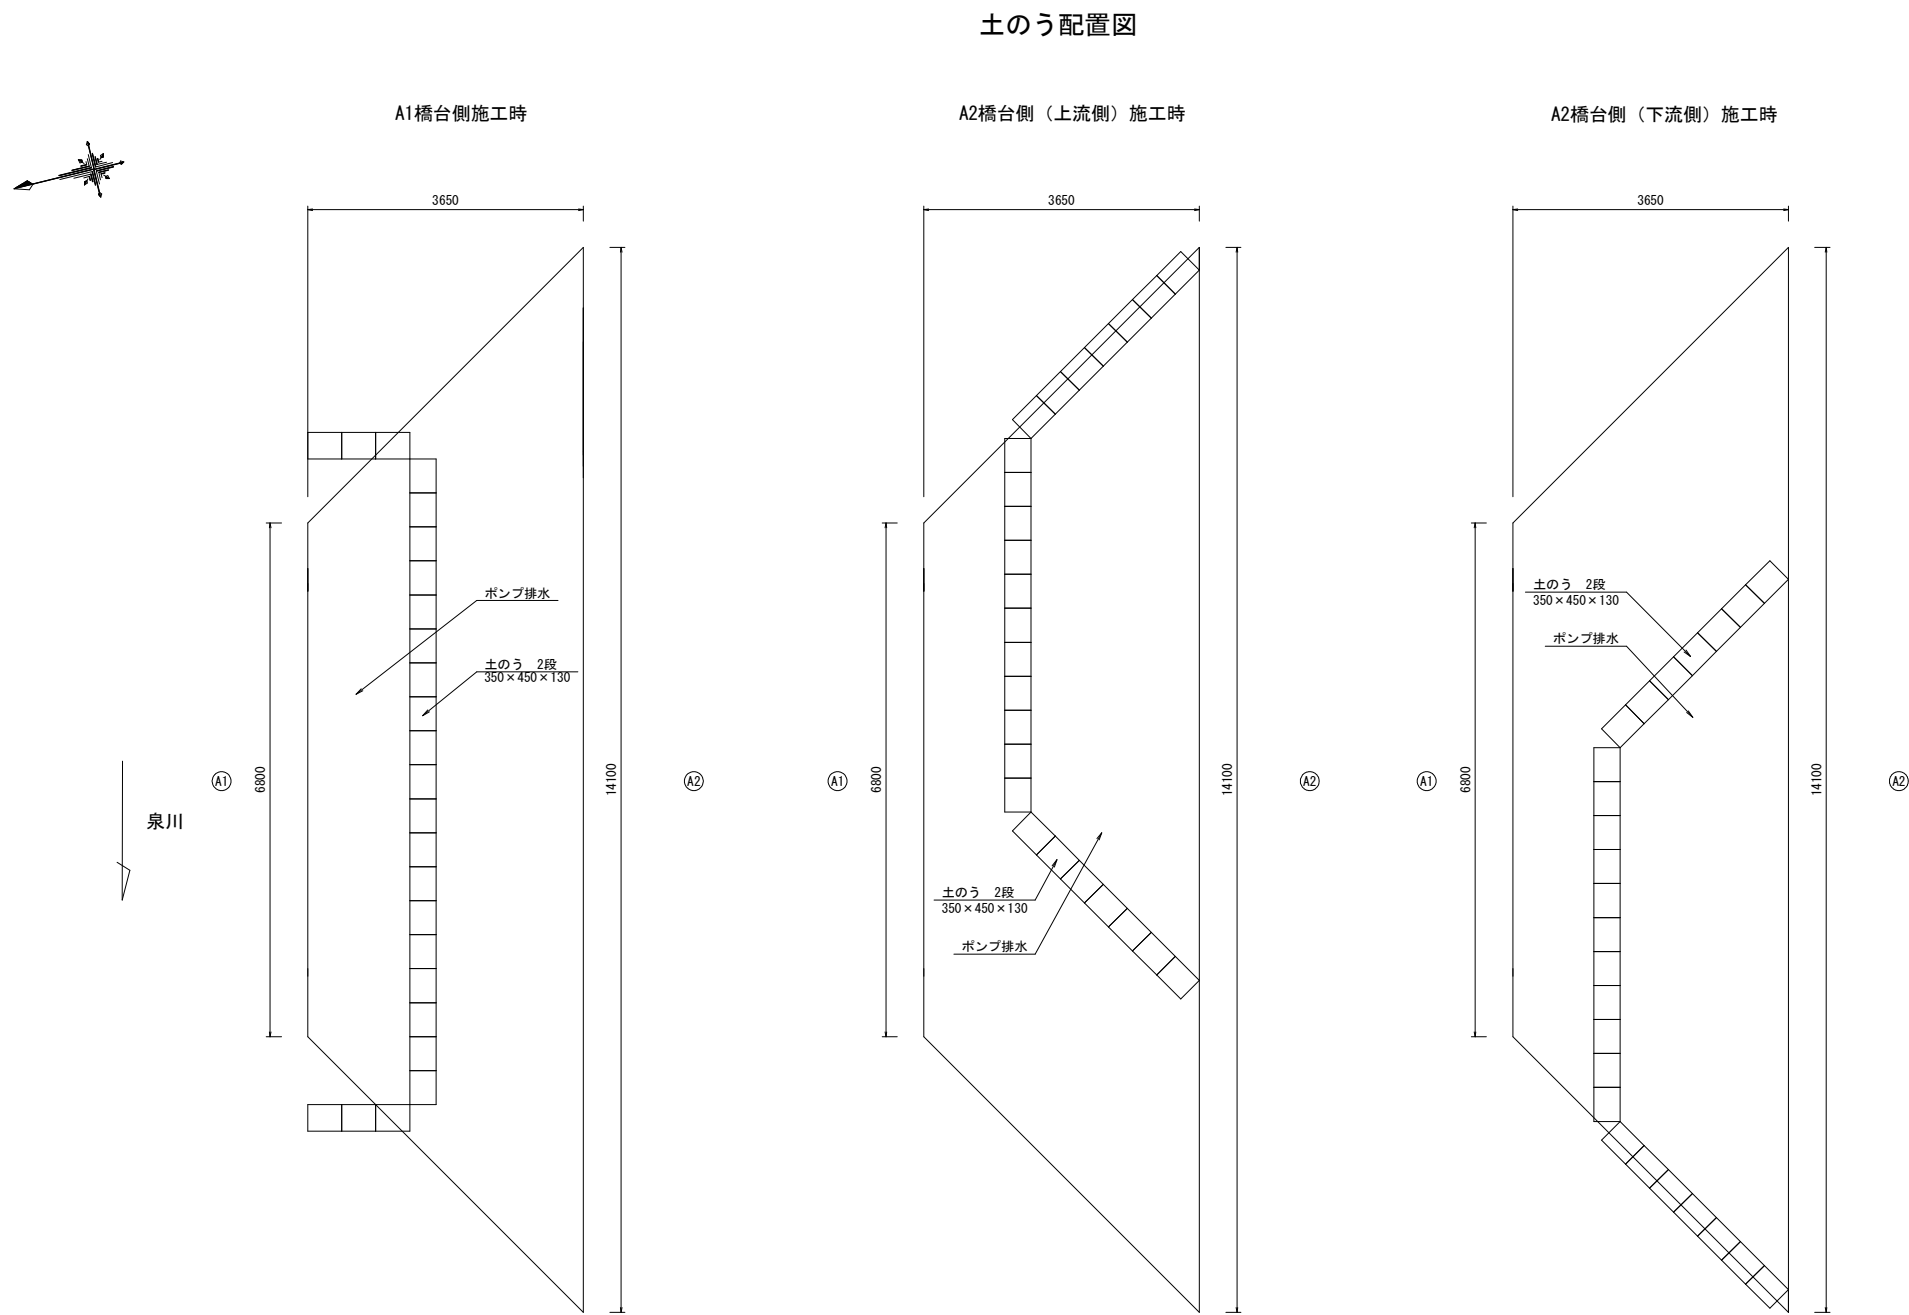

特記事項
1. 土のうは購入土により作成することとし、購入土は山土（洗い無・真砂・75μm通過10%以下）とする。
2. ポンプ排水日数は33日間を想定している。

数量表


種 別	細 別	規格・条件	単位	数量	備 考
土留・仮締切工	土のう	350×450×130	袋	50	土のう袋 0.038kg/袋

工 事 名	岸本一号橋他3橋補修工事		
工事場所	京都市左京区下鴨東岸本町他地内		
図 面 名	岸本一号橋 参考図（土留・仮締切工、水替工）		
事業年度	令和8年度		
縮 尺	1：50	図面番号	4 / 15
京都市建設局土木管理部橋りょう健全推進課			

岸本二号橋 補修一般図


側 面 図 S=1:25

上流側

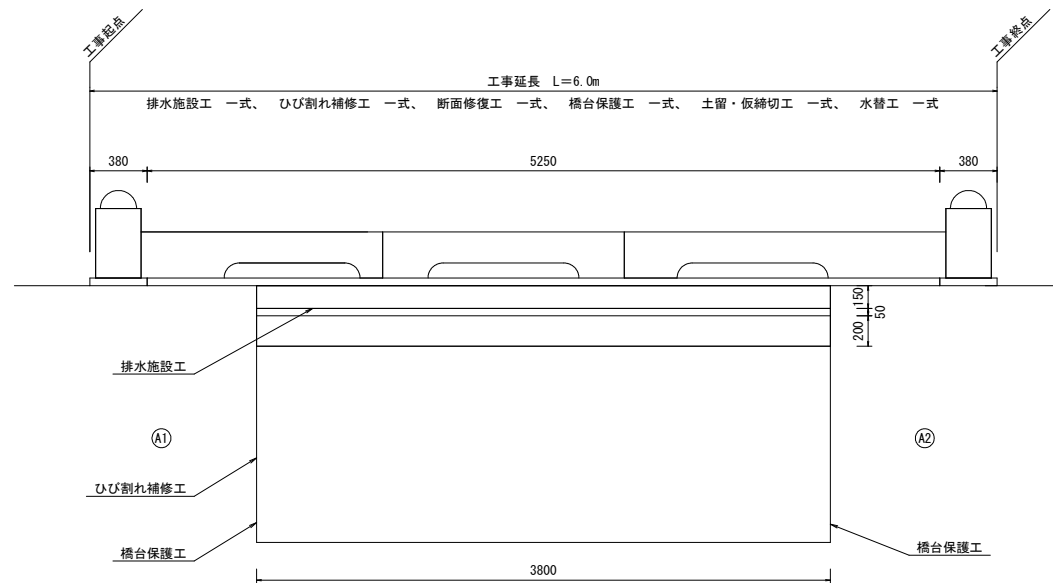


平面图 S=1:50


橋面

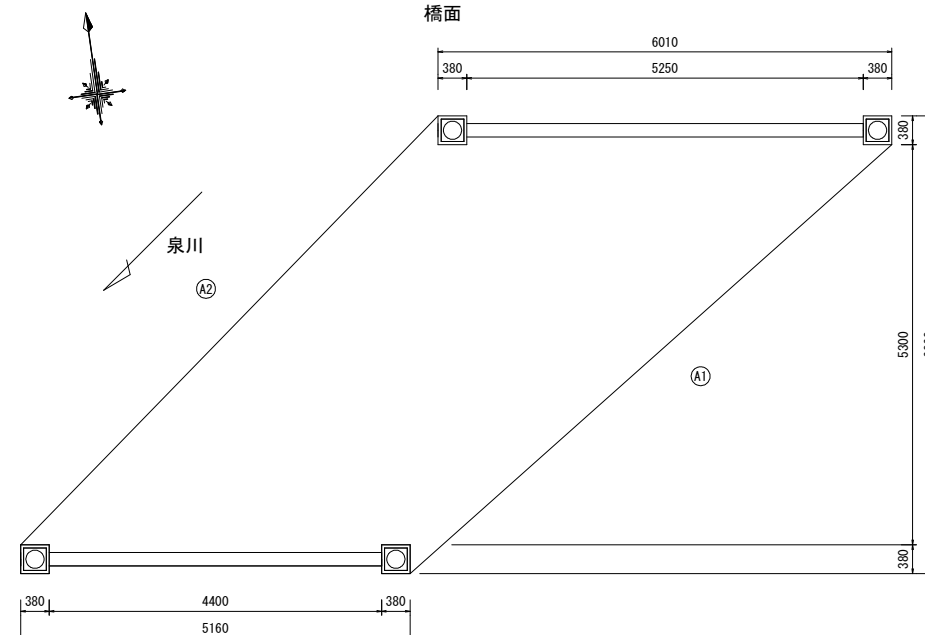


断面図 S=1:50

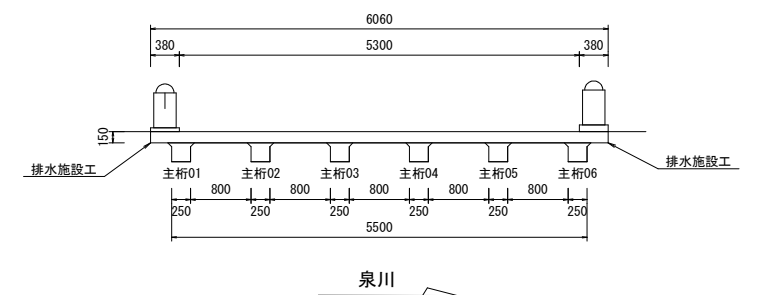

下流側

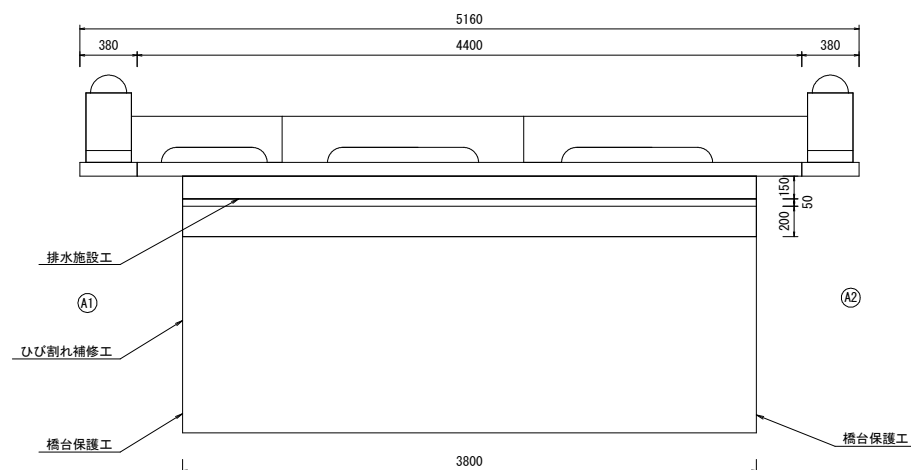

桁下

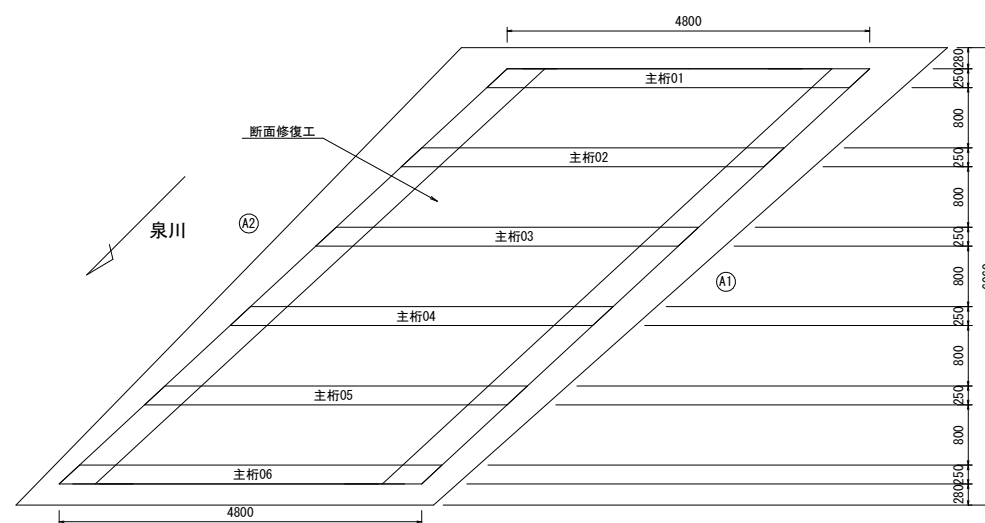

橋梁諸元

橋 梁 名	岸本二号橋
竣 工 年	昭和13年（1938年）
路 線 名	一般市道 下鴨緯15-1号線
交差物件	普通河川 泉川
橋 長	4.3m
幅 員	6.4m
上部工形式	RC単純T桁橋
下部工形式	重力式橋台（2基）
基礎工形式	不明
適用示方書	不明
設計活荷重	不明





工 事 名	岸本一号橋他3橋補修工事		
工事場所	京都市左京区下鴨岸本町他地内		
図 面 名	岸本二号橋 補修一般図		
事業年度	令和 8 年度		
縮 尺	図 示	図面番号	5 / 15
京都市建設局土木管理部橋りょう健全推進課			

岸本二号橋 排水施設工、ひび割れ補修工、橋台保護工

側面図 S=1:25



断面図 S=1:50

橋台 S=1:50

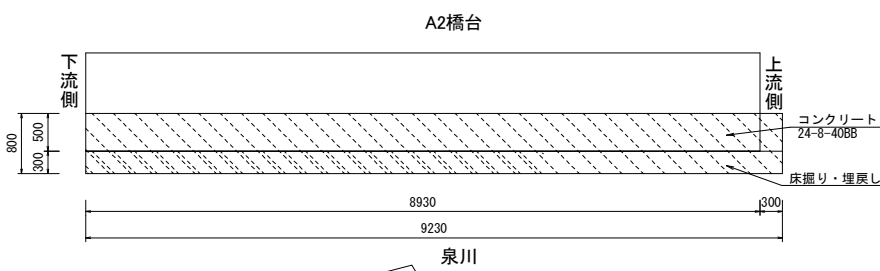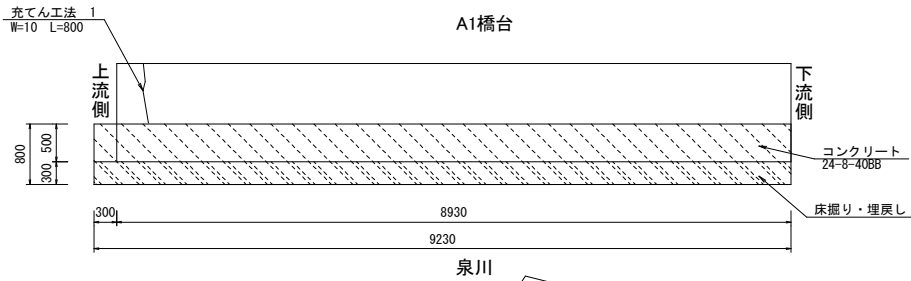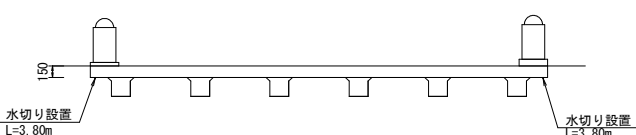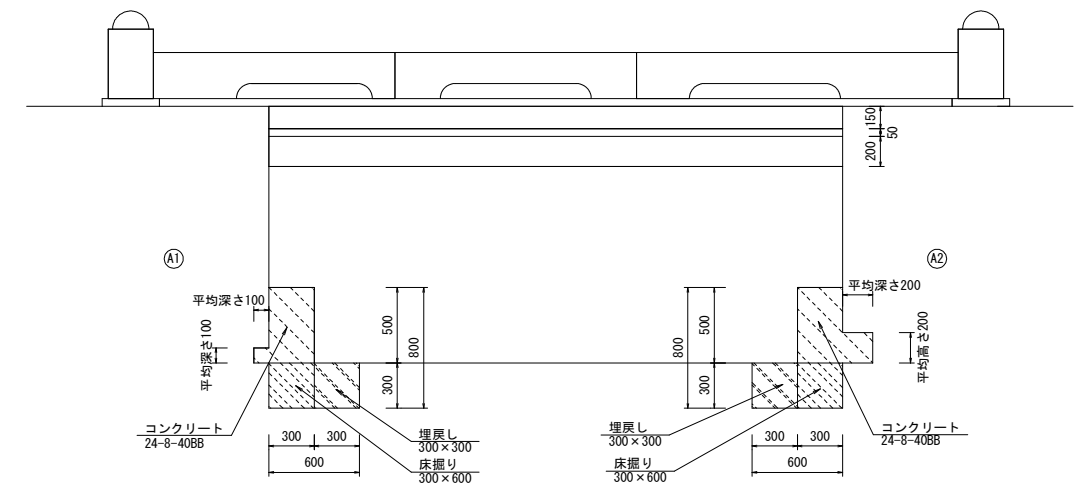

平面図 S=1:50

桁下

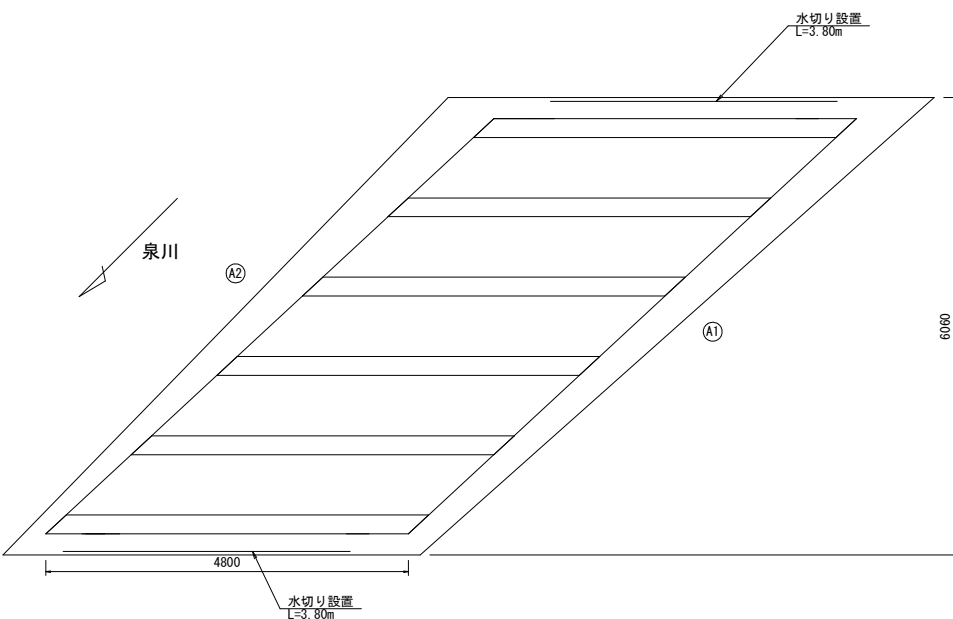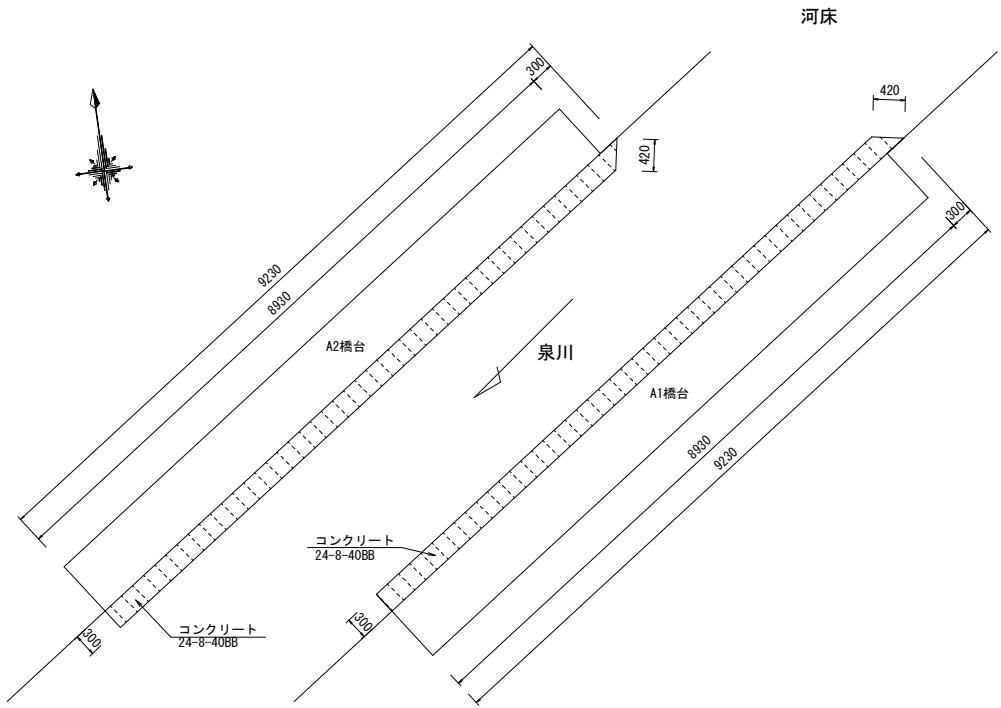


補修一覧表（充てん工法）

番 号	充てん幅 (m)	充てん深さ (m)	長さ (m)	箇所数	合計長さ (m)
1	0.010	0.010	0.800	1	0.800
小 計				1	0.800


水切り設置詳細図

NETIS KK-180012-VE ウォーターカッター同等品以上

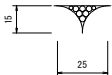

充てん工法詳細図

（ひび割れ幅 1.0mm以上）

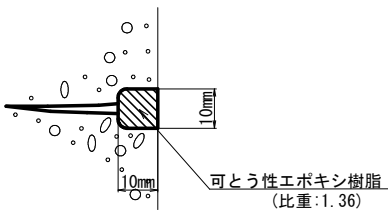


数量表

種 別	細 別	規格・条件	単位	数量	備 考
排水施設工	水切り設置	ウォーターカッター同等品以上	m	7.60	
ひび割れ補修工	充てん工法	ひび割れ延長	m	0.800	
		充てん材 可とう性エポキシ樹脂	kg	0.109	ロス率を含まない
橋台保護工	コンクリート	24-8-40B8	m3	4.8	
	型枠	一般型枠	m2	15.4	


工 事 名	岸本一号橋他3橋補修工事		
工事場所	京都市左京区下鴨東岸本町他地内		
図 面 名	岸本二号橋 排水施設工、ひび割れ補修工、橋台保護工		
事業年度	令和8年度		
縮 尺	図 示	図面番号	6 / 15
京都市建設局土木管理部橋りょう健全推進課			

岸本二号橋 断面修復工

平面図 S=1:50

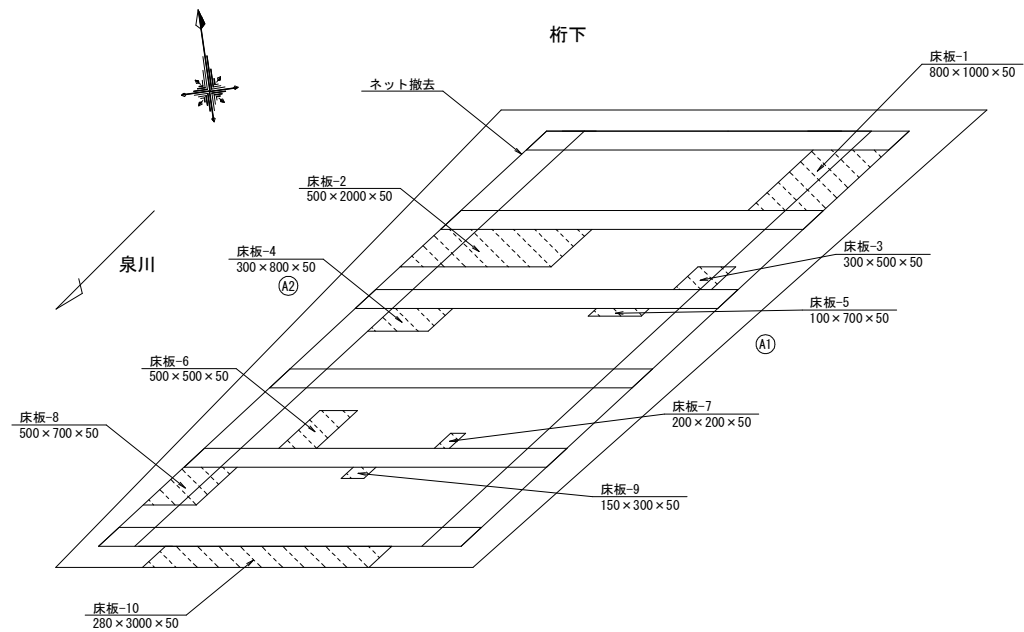


主桁側面図 S=1:50

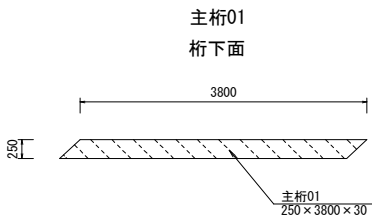

補修一覧表（左官工法）

番 号	防錆処理	幅 (m)	長さ (m)	深さ (m)	箇所数	面積 (m2)	体積 (m3)	摘要
床板-1	有	0.800	1.000	0.050	1	0.800	0.040	
床板-2	有	0.500	2.000	0.050	1	1.000	0.050	
床板-3	有	0.300	0.500	0.050	1	0.150	0.008	
床板-4	有	0.300	0.800	0.050	1	0.240	0.012	
床板-5	有	0.100	0.700	0.050	1	0.070	0.004	
床板-6	有	0.500	0.500	0.050	1	0.250	0.013	
床板-7	有	0.200	0.200	0.050	1	0.040	0.002	
床板-8	有	0.500	0.700	0.050	1	0.350	0.018	
床板-9	有	0.150	0.300	0.050	1	0.045	0.002	
床板-10	有	0.280	3.000	0.050	1	0.840	0.042	
主桁01	無	0.250	3.800	0.030	1	0.950	0.029	
小 計（防錆処理有）						3.785	0.191	
小 計（防錆処理無）						0.950	0.029	
合 計（防錆処理混在）						4.735	0.220	

左官工法詳細図

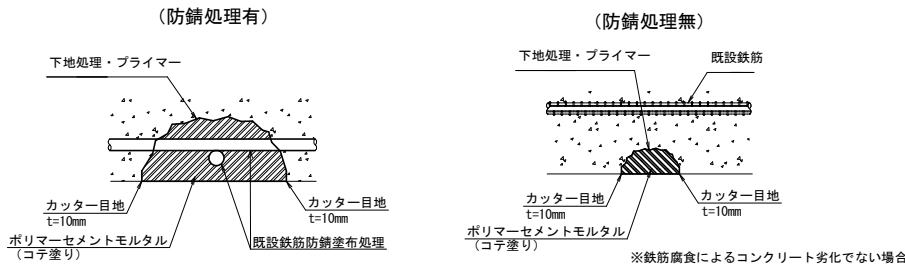

- 特記事項
- 断面修復面積・はつり深さは、現地のコンクリート劣化状況により決定すること。
 - 断面修復の箇所のフェザーエッジを回避するため、コンクリートカッターで切れ目を入れること。


数量表

種 別	細 別	規格・条件	単位	数量	備 考
断面修復工	左官工法 （防錆処理混在）	ポリマーセメントモルタル	m3	0.220	ロス率を含まない
	ネット撤去		箇所	1	

工 事 名	岸本一号橋他3橋補修工事		
工事場所	京都市左京区下鴨東岸本町他地内		
図 面 名	岸本二号橋 断面修復工		
事業年度	令和8年度		
縮 尺	図 示	図面番号	7 / 15
京都市建設局土木管理部橋りょう健全推進課			

岸本二号橋 参考図（土留・仮締切工、水替工）

土のう配置図

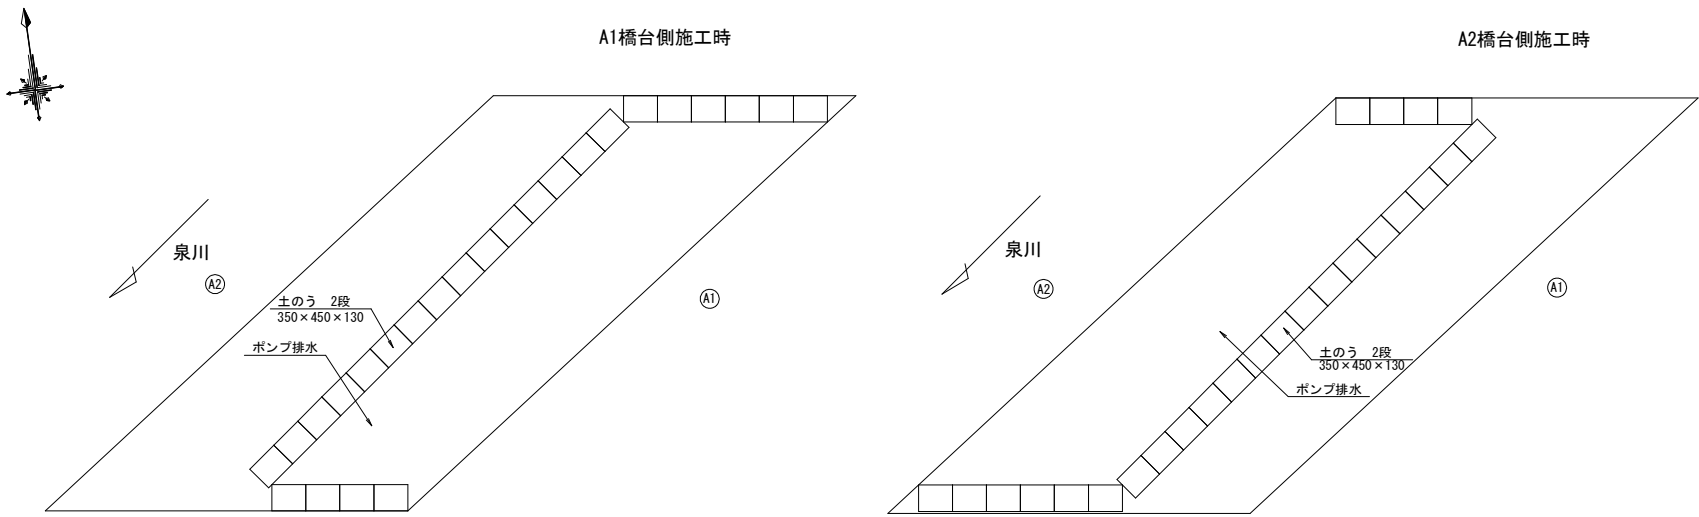

特記事項
1. 土のうは岸本一号橋で使用したものを人力運搬し再利用する。
2. ポンプ排水日数は13日間を想定している。


数量表

種 別	細 別	規格・条件	単位	数量	備 考
土留・仮締切工	土のう	350×450×130	袋	50	土のう袋 0.038kg/袋


工 事 名	岸本一号橋他3橋補修工事		
工事場所	京都市左京区下鴨東岸本町他地内		
図 面 名	岸本二号橋	参考図（土留・仮締切工、水替工）	
事業年度	令和8年度		
縮 尺	1：50	図面番号	8 / 15
京都市建設局土木管理部橋りょう健全推進課			

塚本1号橋 排水施設工、ひび割れ補修工、橋台保護工


側面図 S=1:25

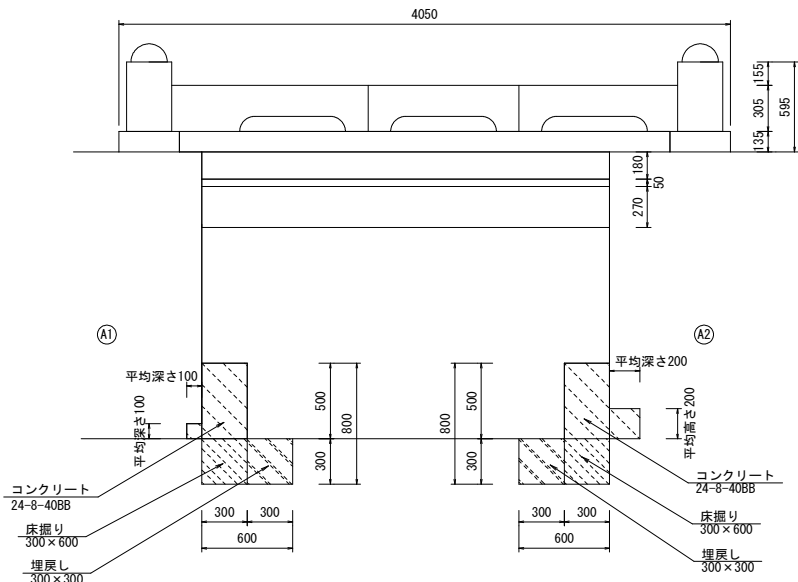


平面図 S=1:50

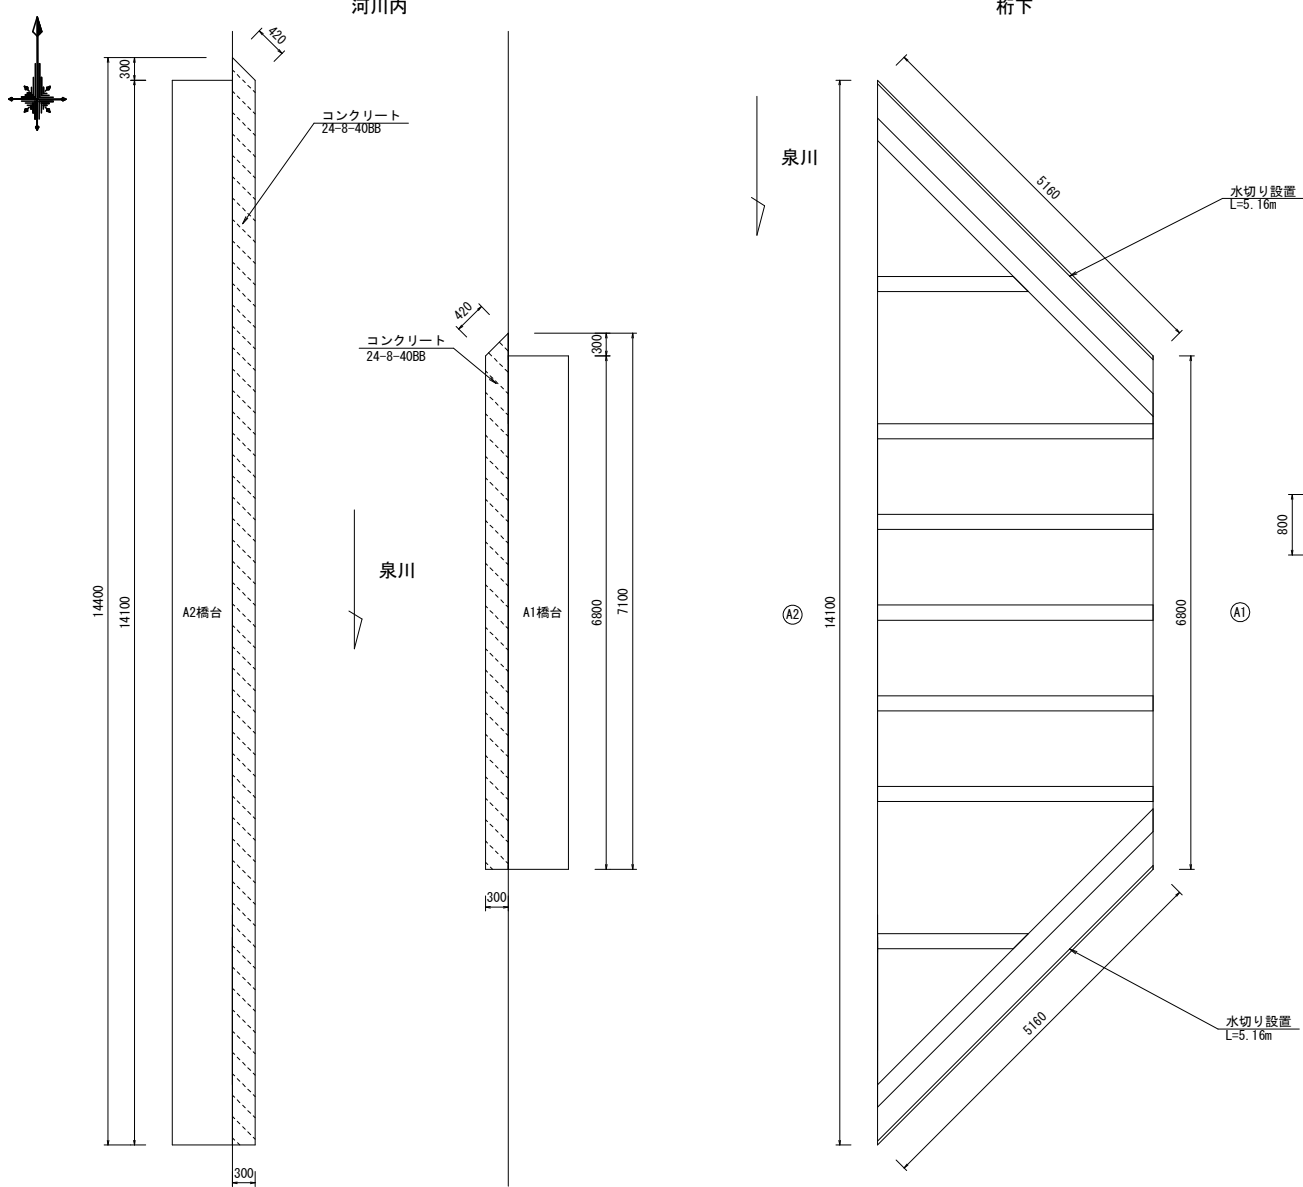

断面図 S=1:50

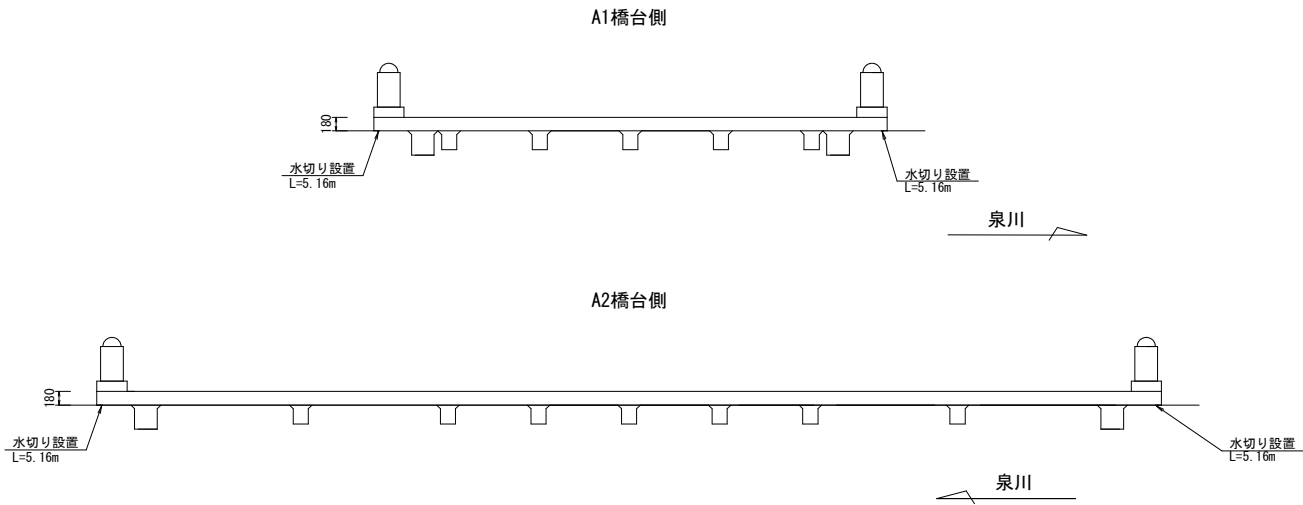

橋台 S=1:50

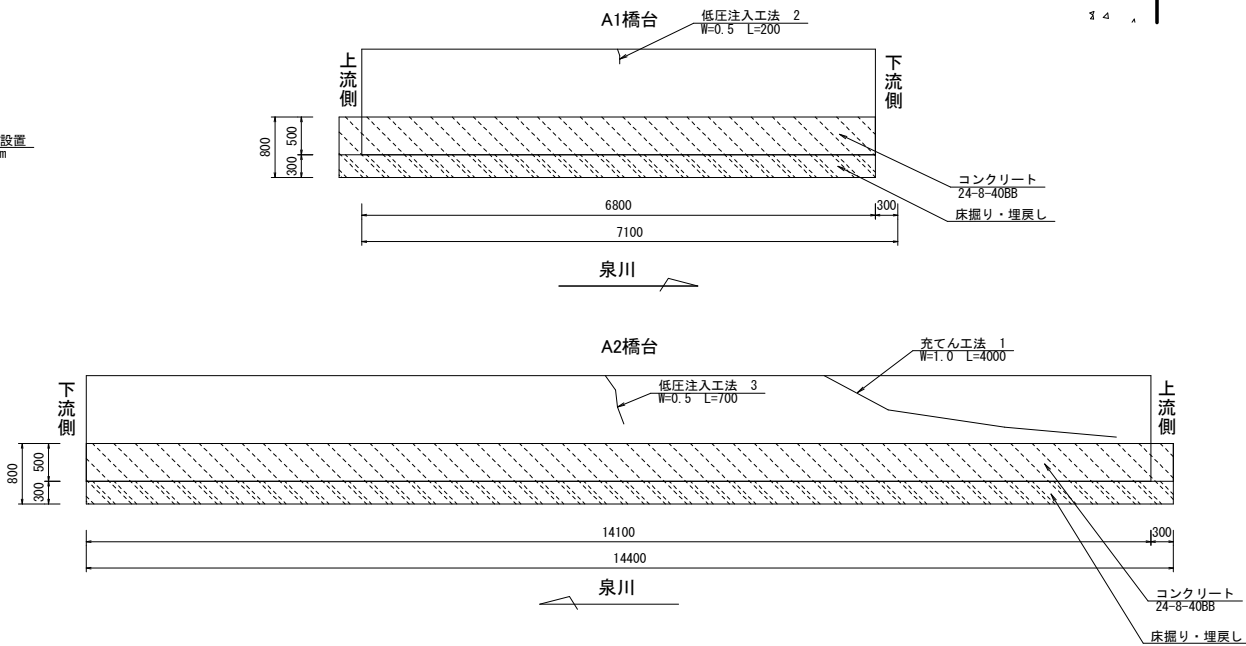

数量表

種別	細別	規格・条件	単位	数量	備考
排水施設工	水切り設置	ウォーターカッター同等品以上	m	10.32	
ひび割れ補修工	充てん工法	ひび割れ延長	m	4.000	
		充てん材 可とうエポキシ樹脂	kg	0.544	ロス率を含まない
	低圧注入工法	ひび割れ延長	m	0.900	
		注入材 DDグラウト50同等品以上	kg	0.066	ロス率 (0.15) を含む
		シール材 #101同等品以上	kg	0.092	ロス率を含まない
		低圧注入器具 DDインジェクター同等品以上	個	4	
橋台保護工	コンクリート	24-8-40BB	m ³	5.7	
	型枠	一般型枠	m ²	17.9	

補修一覧表 (充てん工法)


番号	充てん幅 (m)	充てん深さ (m)	長さ (m)	箇所数	合計長さ (m)
1	0.010	0.010	4.000	1	4.000
小計				1	4.000

補修一覧表 (低圧注入工法)

番号	ひび割れ幅 (m)	ひび割れ長さ (m)	ひび割れ深 (m)	箇所数	合計長さ (m)
2	0.0005	0.200	0.100	1	0.200
3	0.0005	0.700	0.100	1	0.700
小計				2	0.900


低圧注入工法詳細図

(ひび割れ幅 0.2mm以上1.0mm未満)

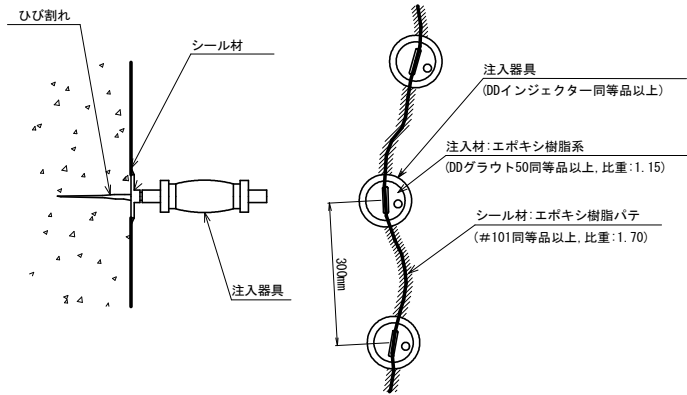


充てん工法詳細図

(ひび割れ幅 1.0mm以上)

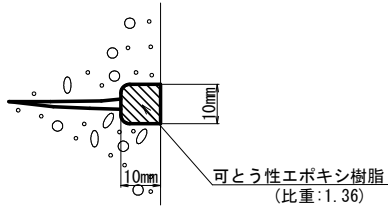



水切り設置詳細図

NETIS KK-180012-VE ウォーターカッター同等品以上

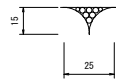


工事名	岸本一号橋他3橋補修工事		
工事場所	京都市左京区下鴨東岸本町他地内		
図面名	塚本1号橋 排水施設工、ひび割れ補修工、橋台保護工		
事業年度	令和8年度		
縮尺	図示	図面番号	10 / 15
京都市建設局土木管理部橋りょう健全推進課			

塚本1号橋 断面修復工

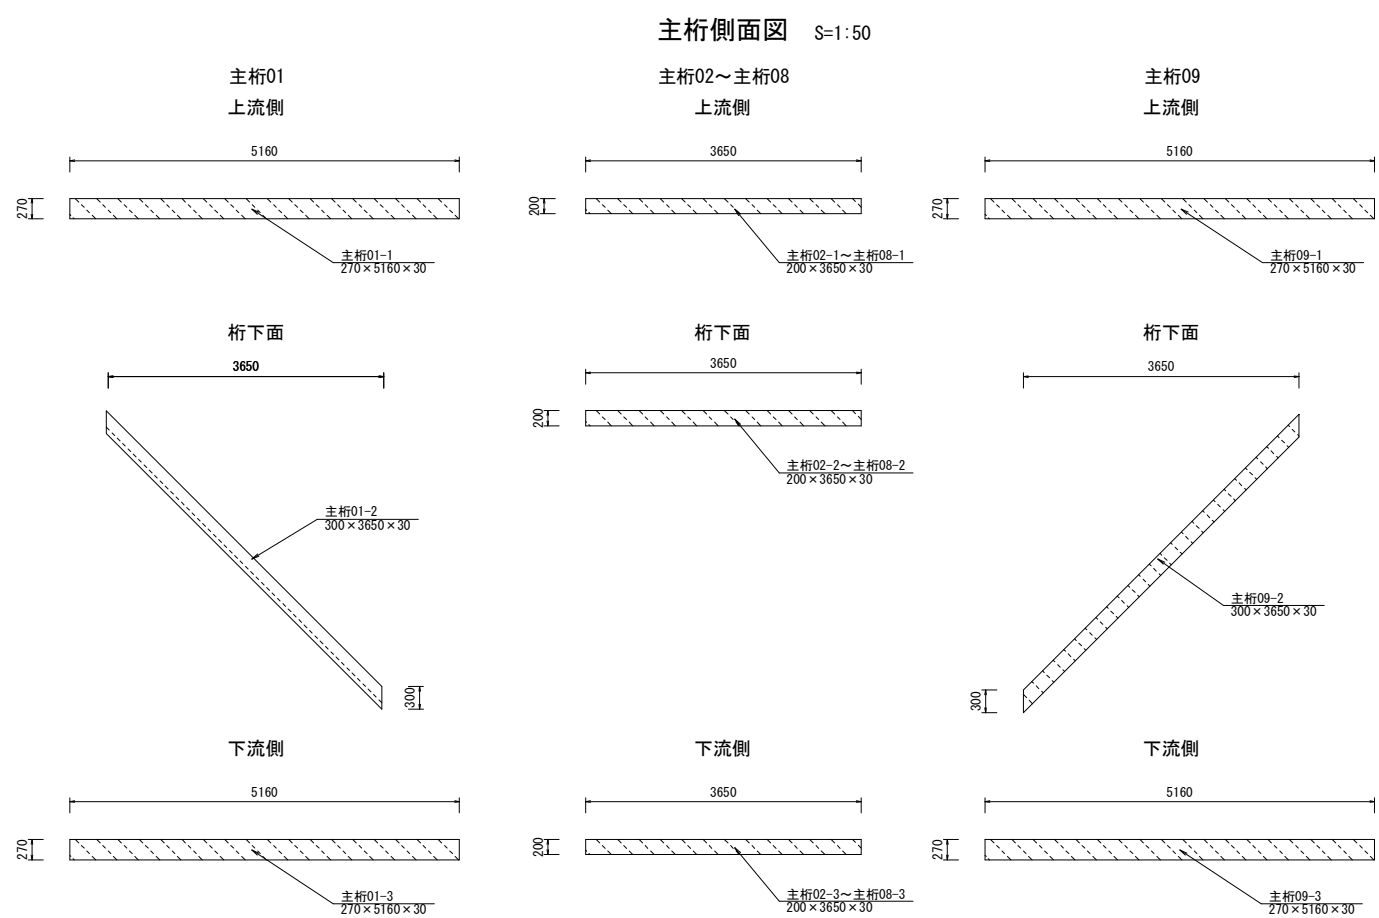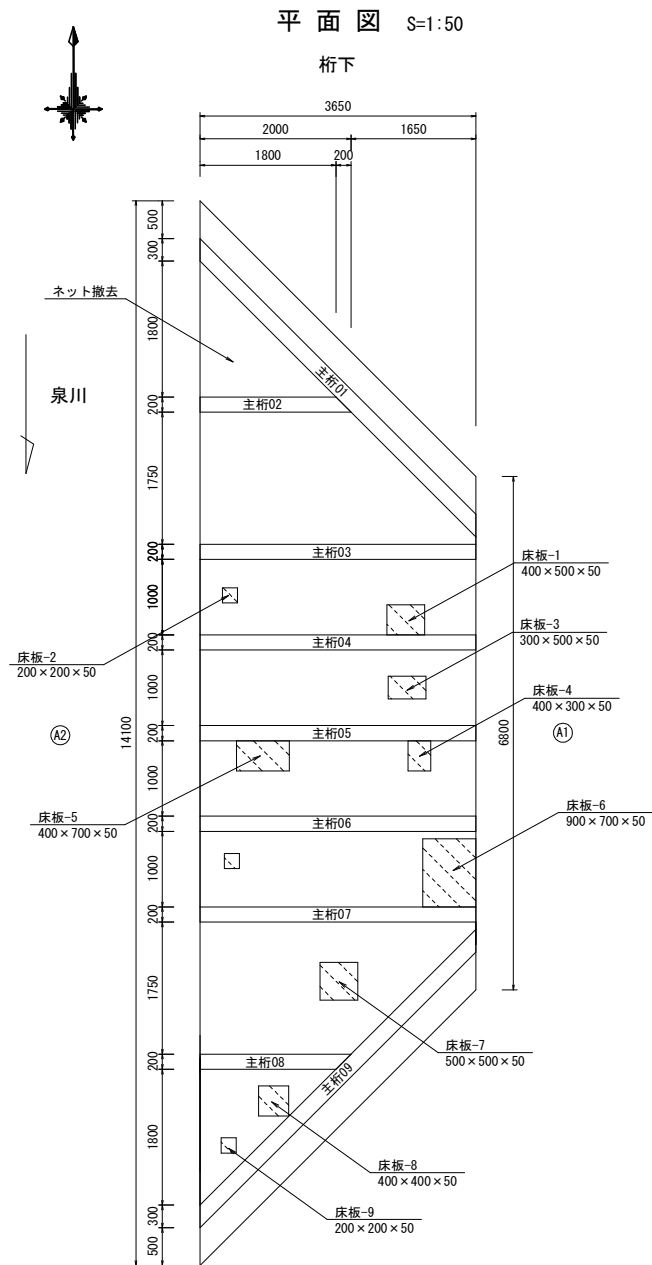

補修一覧表（左官工法）								
番 号	防錆処理	幅 (m)	長さ (m)	深さ (m)	箇所数	面積 (m2)	体積 (m3)	摘要
床板-1	有	0.400	0.500	0.050	1	0.200	0.010	
床板-2	有	0.200	0.200	0.050	1	0.040	0.002	
床板-3	有	0.300	0.500	0.050	1	0.150	0.008	
床板-4	有	0.400	0.300	0.050	1	0.120	0.006	
床板-5	有	0.400	0.700	0.050	1	0.280	0.014	
床板-6	有	0.900	0.700	0.050	1	0.630	0.032	
床板-7	有	0.500	0.500	0.050	1	0.250	0.013	
床板-8	有	0.400	0.400	0.050	1	0.160	0.008	
床板-9	有	0.200	0.200	0.050	1	0.040	0.002	
主桁01-1	無	0.270	5.160	0.030	1	1.393	0.042	
主桁01-2	無	0.300	3.650	0.030	1	1.095	0.033	
主桁01-3	無	0.270	5.160	0.030	1	1.393	0.042	
主桁02-1	無	0.200	3.650	0.030	1	0.730	0.022	
主桁02-2	無	0.200	3.650	0.030	1	0.730	0.022	
主桁02-3	無	0.200	3.650	0.030	1	0.730	0.022	
主桁03-1	無	0.200	3.650	0.030	1	0.730	0.022	
主桁03-2	無	0.200	3.650	0.030	1	0.730	0.022	
主桁03-3	無	0.200	3.650	0.030	1	0.730	0.022	
主桁04-1	無	0.200	3.650	0.030	1	0.730	0.022	
主桁04-2	無	0.200	3.650	0.030	1	0.730	0.022	
主桁04-3	無	0.200	3.650	0.030	1	0.730	0.022	
主桁05-1	無	0.200	3.650	0.030	1	0.730	0.022	
主桁05-2	無	0.200	3.650	0.030	1	0.730	0.022	
主桁05-3	無	0.200	3.650	0.030	1	0.730	0.022	
主桁06-1	無	0.200	3.650	0.030	1	0.730	0.022	
主桁06-2	無	0.200	3.650	0.030	1	0.730	0.022	
主桁06-3	無	0.200	3.650	0.030	1	0.730	0.022	
主桁07-1	無	0.200	3.650	0.030	1	0.730	0.022	
主桁07-2	無	0.200	3.650	0.030	1	0.730	0.022	
主桁07-3	無	0.200	3.650	0.030	1	0.730	0.022	
主桁08-1	無	0.200	3.650	0.030	1	0.730	0.022	
主桁08-2	無	0.200	3.650	0.030	1	0.730	0.022	
主桁08-3	無	0.200	3.650	0.030	1	0.730	0.022	
主桁09-1	無	0.270	5.160	0.030	1	1.393	0.042	
主桁09-2	無	0.300	3.650	0.030	1	1.095	0.033	
主桁09-3	無	0.270	5.160	0.030	1	1.393	0.042	
小 計（防錆処理有）						1.870	0.095	
小 計（防錆処理無）						23.092	0.696	
合 計（防錆処理混在）						24.962	0.791	

左官工法詳細図

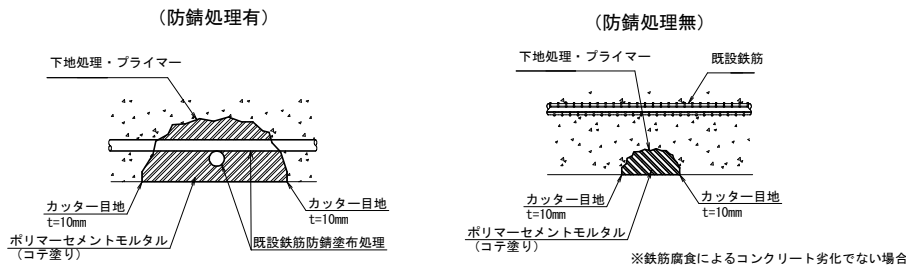


特記事項
1. 断面修復面積・はつり深さは、現地のコンクリート劣化状況により決定すること。
2. 断面修復の面所のフェザーエッジを回避するため、コンクリートカッターで切れ目を入れること。

数量表

種 別	細 別	規格・条件	単位	数量	備 考
断面修復工	左官工法 （防錆処理混在）	ポリマーセメントモルタル	m3	0.791	ロス率を含まない
	ネット撤去		箇所	1	

工 事 名	岸本一号橋他3橋補修工事		
工事場所	京都市左京区下鴨東岸本町他地内		
図 面 名	塚本1号橋 断面修復工		
事業年度	令和8年度		
縮 尺	図 示	図面番号	11 / 15
京都市建設局土木管理部橋りょう健全推進課			

塚本1号橋 参考図（土留・仮締切工、水替工）

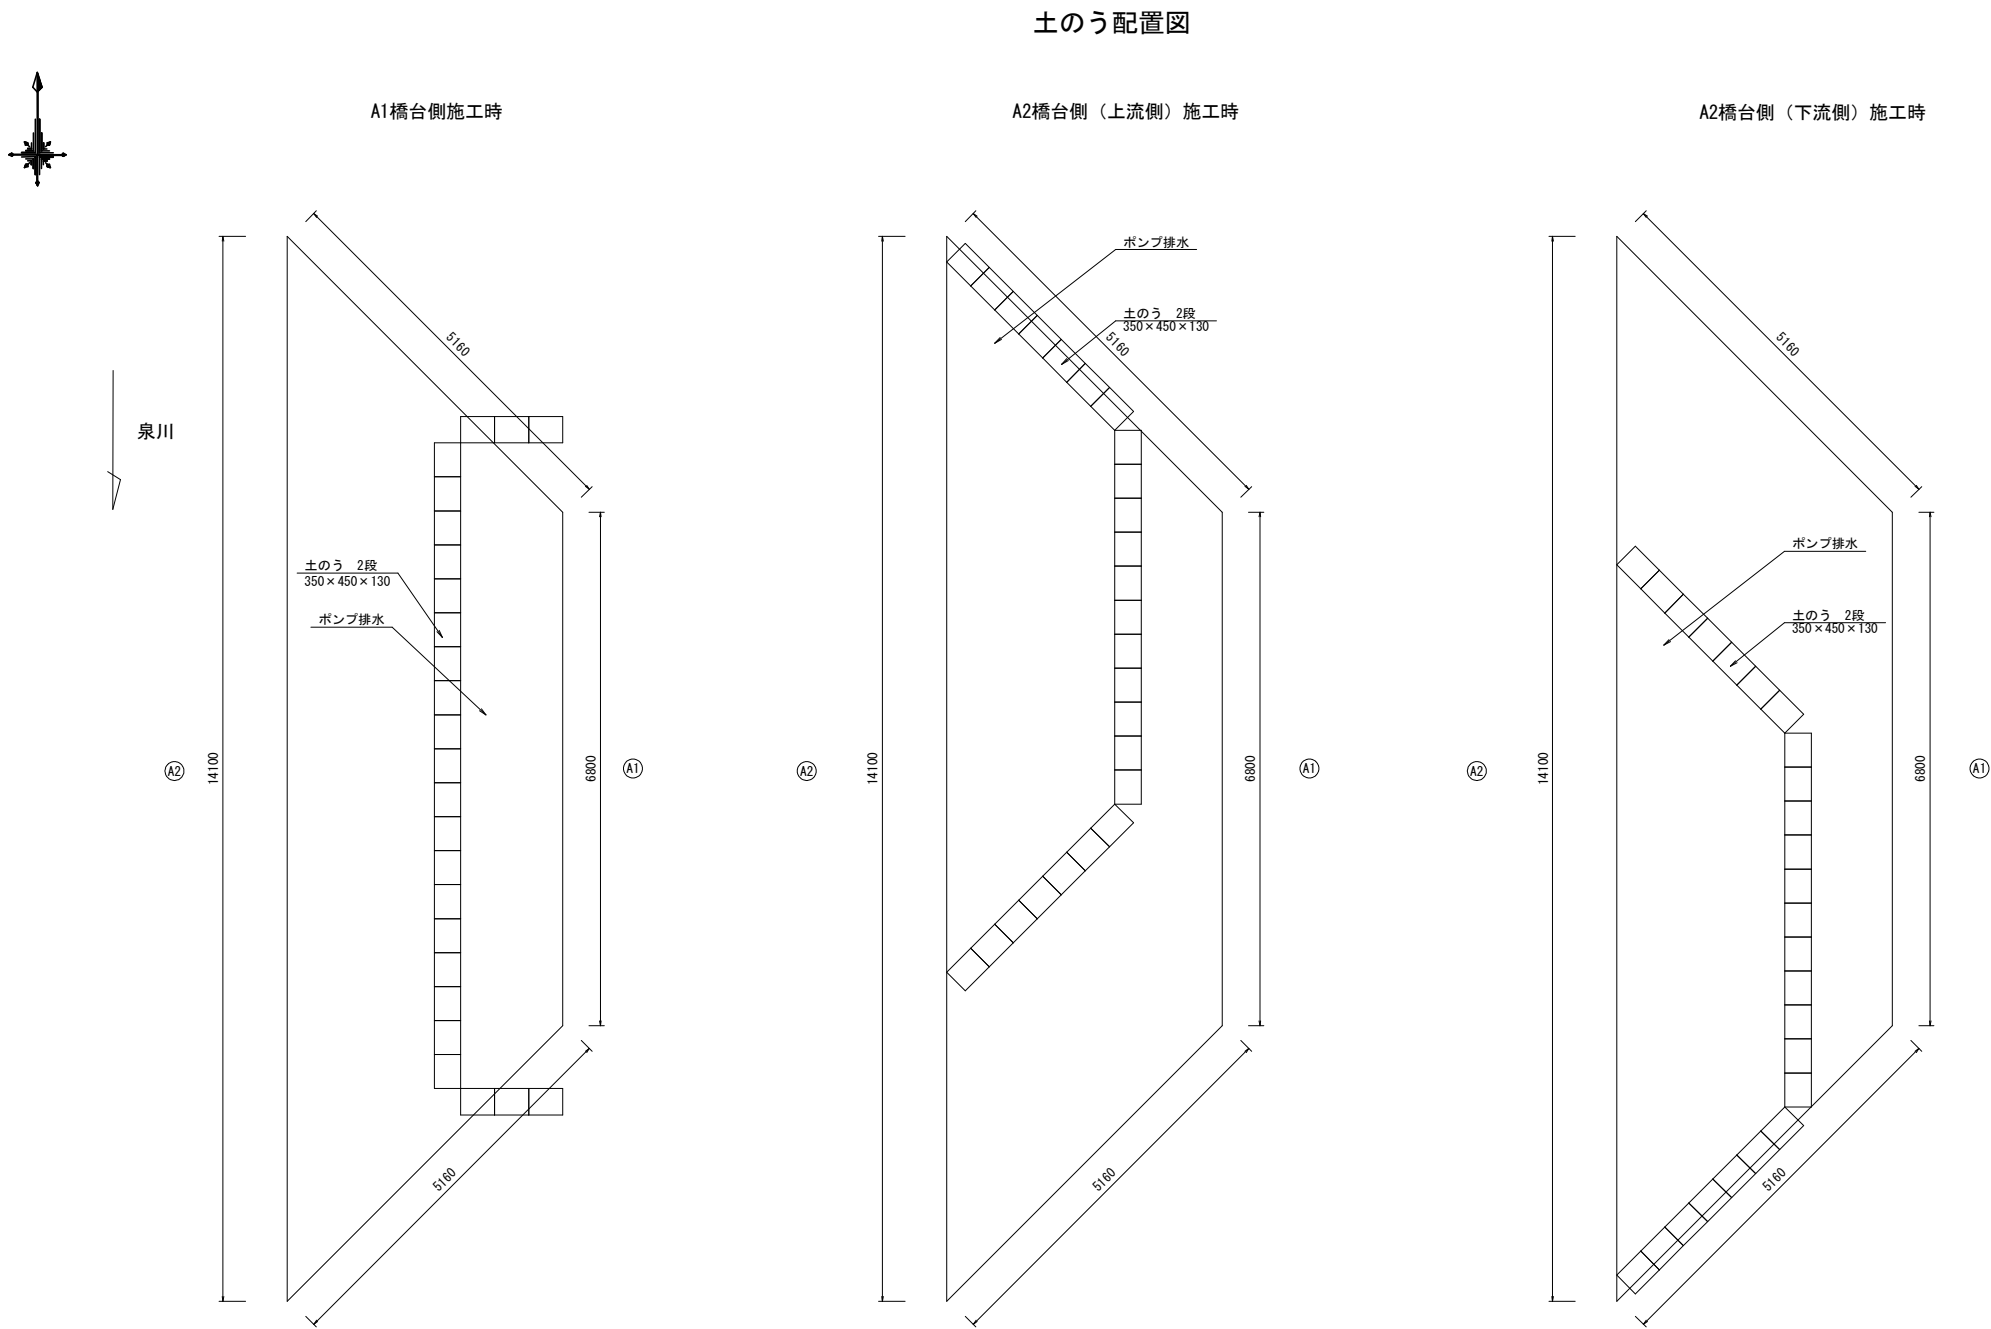

特記事項
1. 土のうは岸本一号橋で使用したものを人力運搬し再利用する。
2. ポンプ排水は27日間を想定している。


数量表

種 別	細 別	規格・条件	単位	数量	備 考
土留・仮締切工	土のう	350×450×130	袋	50	土のう袋 0.038kg/袋


工 事 名	岸本一号橋他3橋補修工事		
工事場所	京都市左京区下鴨東岸本町他地内		
図 面 名	塚本1号橋	参考図（土留・仮締切工、水替工）	
事業年度	令和8年度		
縮 尺	1：50	図面番号	12 / 15
京都市建設局土木管理部橋りょう健全推進課			

鹿ヶ谷道橋 補修一般図


平面図
橋面

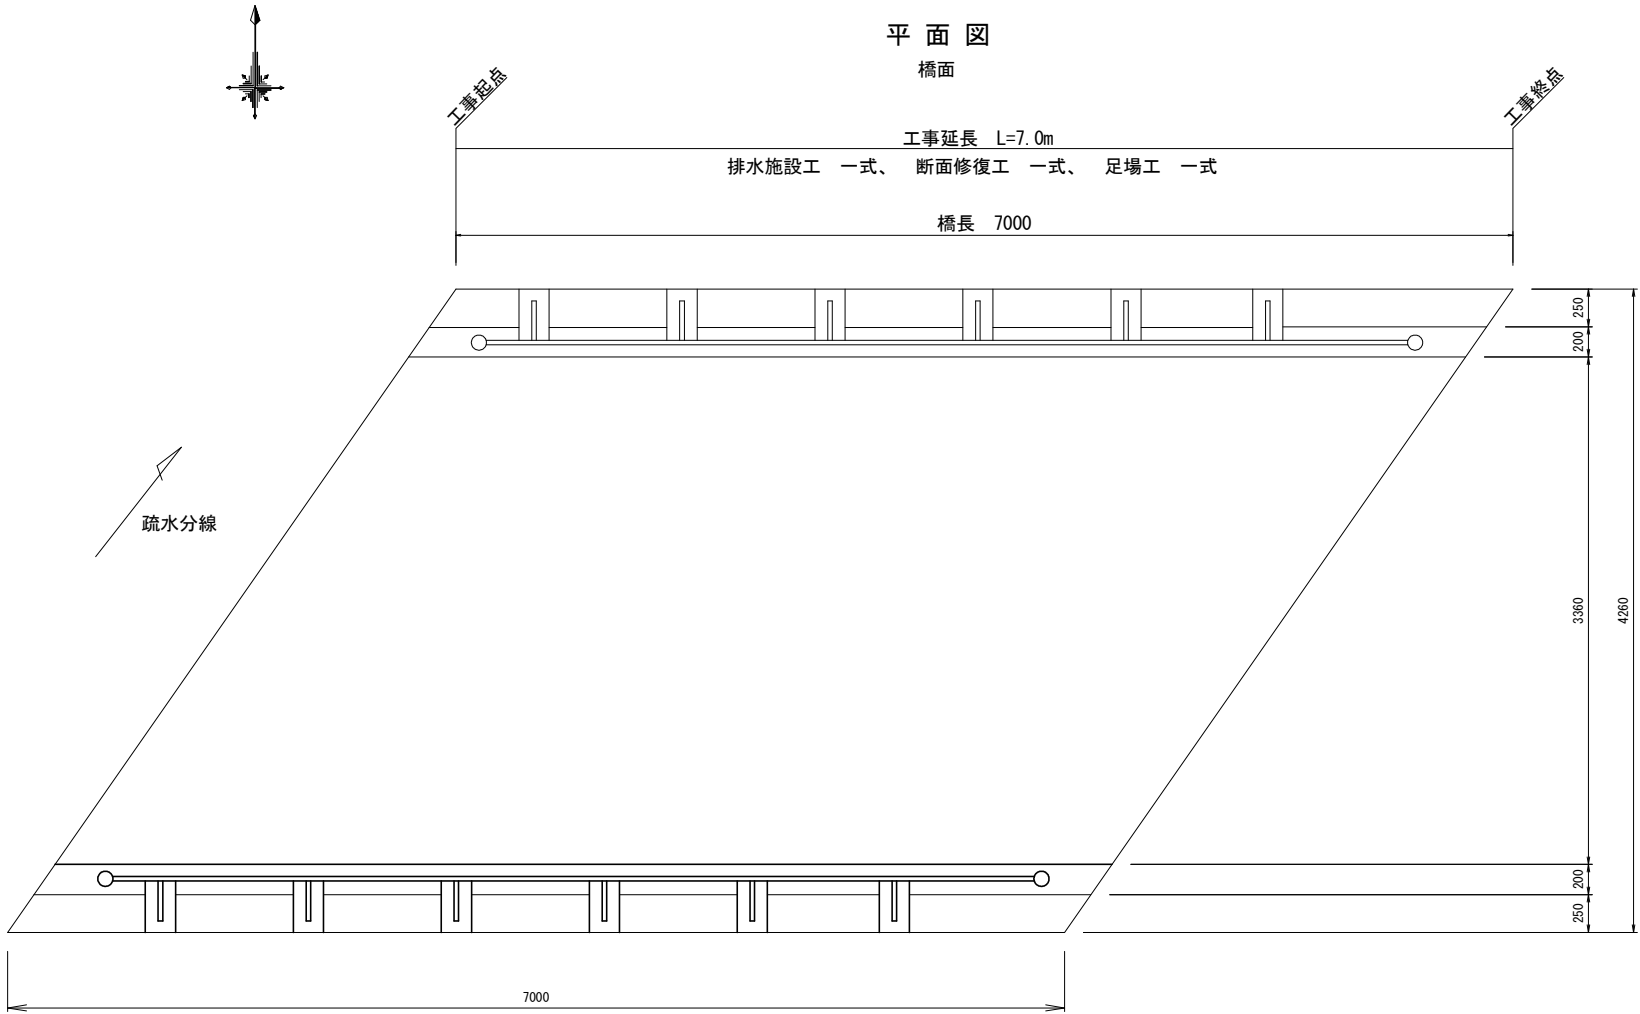

断面図

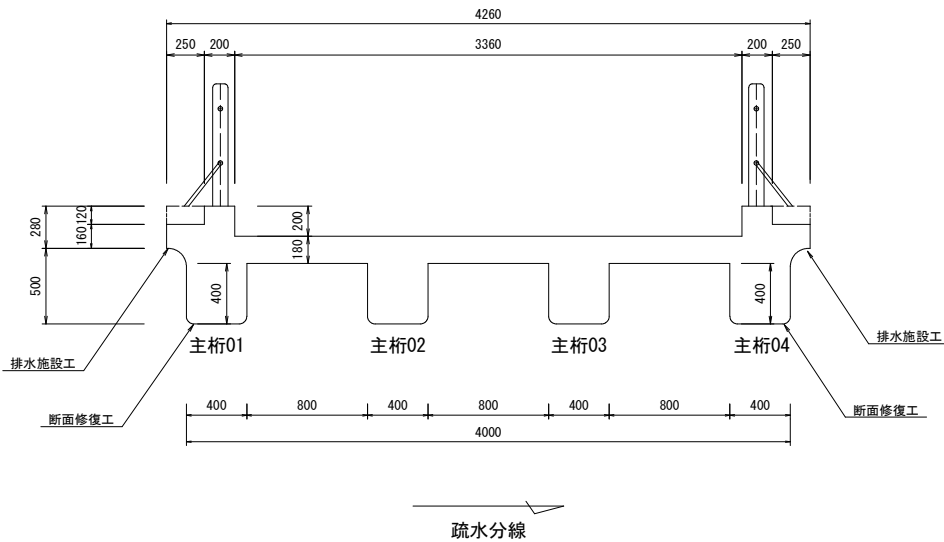

側面図

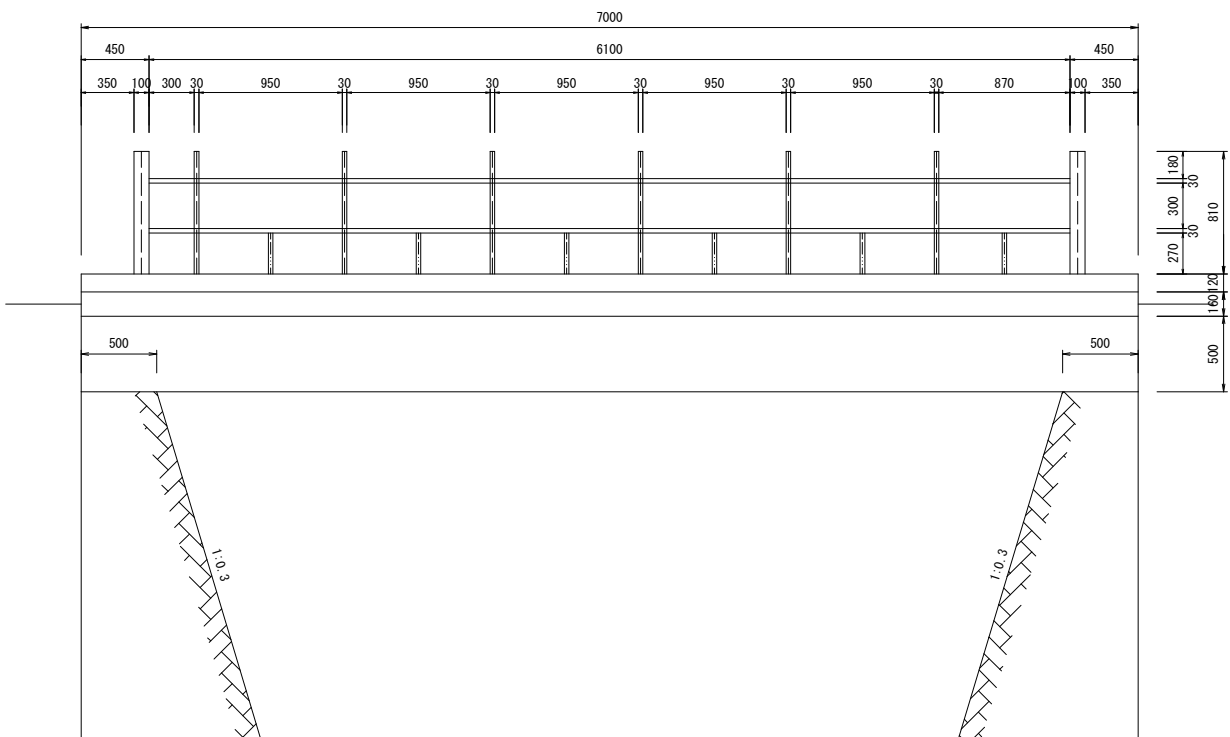


橋梁諸元

橋 梁 名	鹿ヶ谷道橋
竣 工 年	大正2年（1913年）
路 線 名	東第四経3号線
交差物件	疏水分流
橋 長	7.0m
幅 員	4.3m
上部工形式	RCT桁
下部工形式	（△重力式擁壁）
基礎工形式	不明
適用示方書	不明
設計活荷重	不明


工 事 名	岸本一号橋他3橋補修工事		
工事場所	京都市左京区下鴨東岸本町他地内		
図 面 名	鹿ヶ谷道橋 補修一般図		
事業年度	令和8年度		
縮 尺	1：25	図面番号	13 / 15
京都市建設局土木管理部橋りょう健全推進課			

鹿ヶ谷道橋 排水施設工、断面修復工

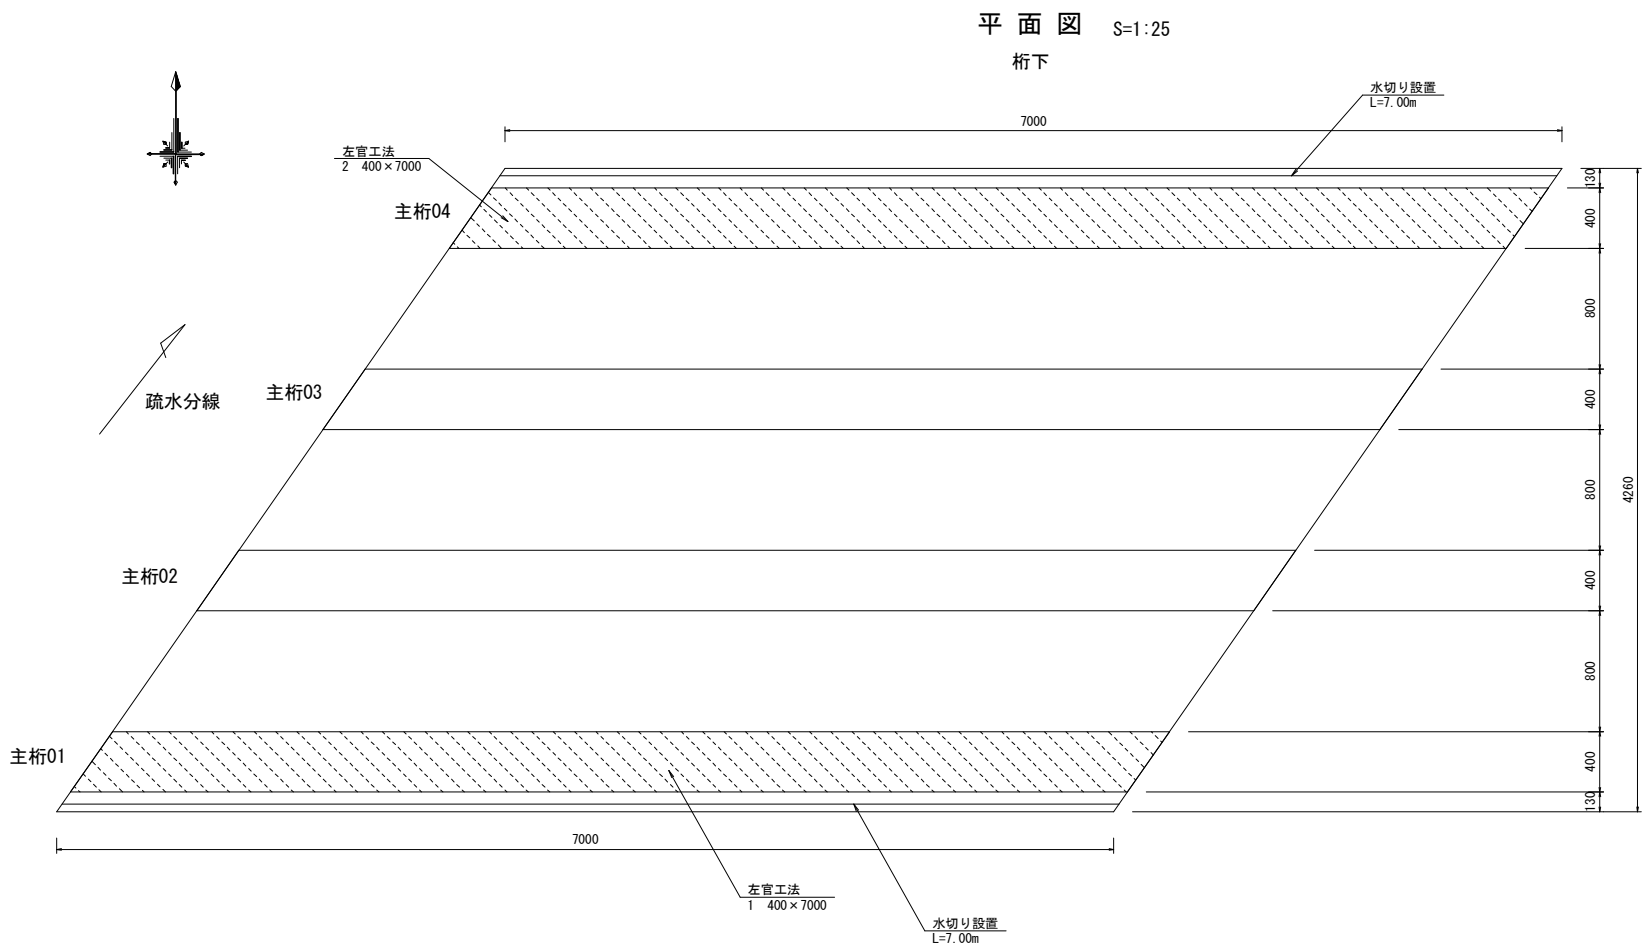

左官工法詳細図

(防錆処理有り)

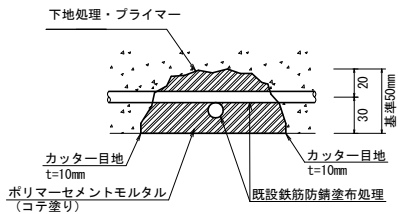


断面修復工特記事項

- 断面修復面積・はつり深さは、現地のコンクリート劣化状況により決定すること。
- 断面修復の箇所のフェザーエッジを回避するため、コンクリートカッターで切れ目を入れること。

数量表


種 別	細 別	規格・条件	単位	数量	備 考
断面修復工	左官工法 (防錆処理有)	ポリマーセメントモルタル	m3	0.280	ロス率を含まない

断面図 S=1:25

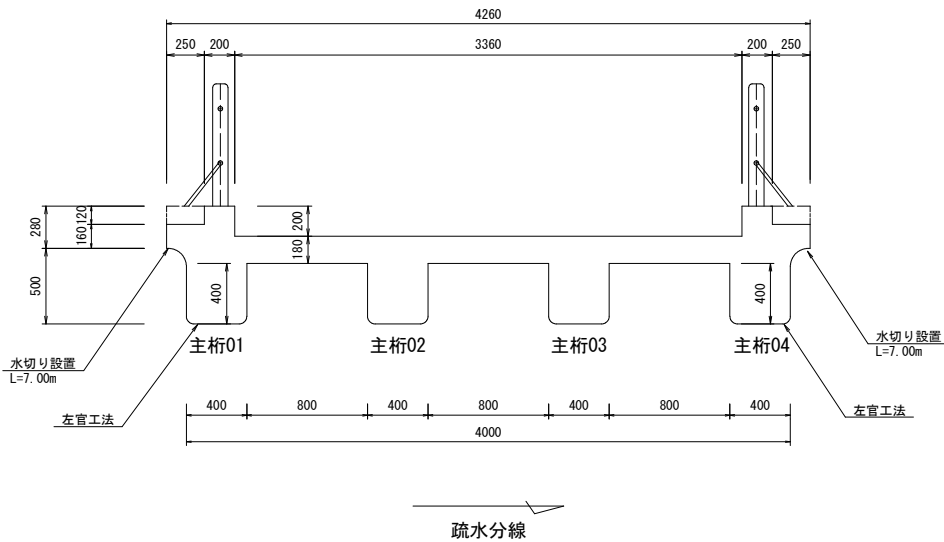

水切リ設置詳細図

NETIS KK-180012-VE ウォーターカッター同等品以上


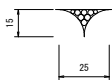


数量表

種 別	細 別	規格・条件	単位	数量	備 考
排水施設工	水切リ設置	ウォーターカッター同等品以上	m	14.00	

工 事 名	岸本一号橋他3橋補修工事		
工事場所	京都市左京区下鴨東岸本町他地内		
図 面 名	鹿ヶ谷道橋 排水施設工、断面修復工		
事業年度	令和8年度		
縮 尺	図 示	図面番号	14 / 15
京都市建設局土木管理部橋りょう健全推進課			

鹿ヶ谷道橋 参考図（足場工）

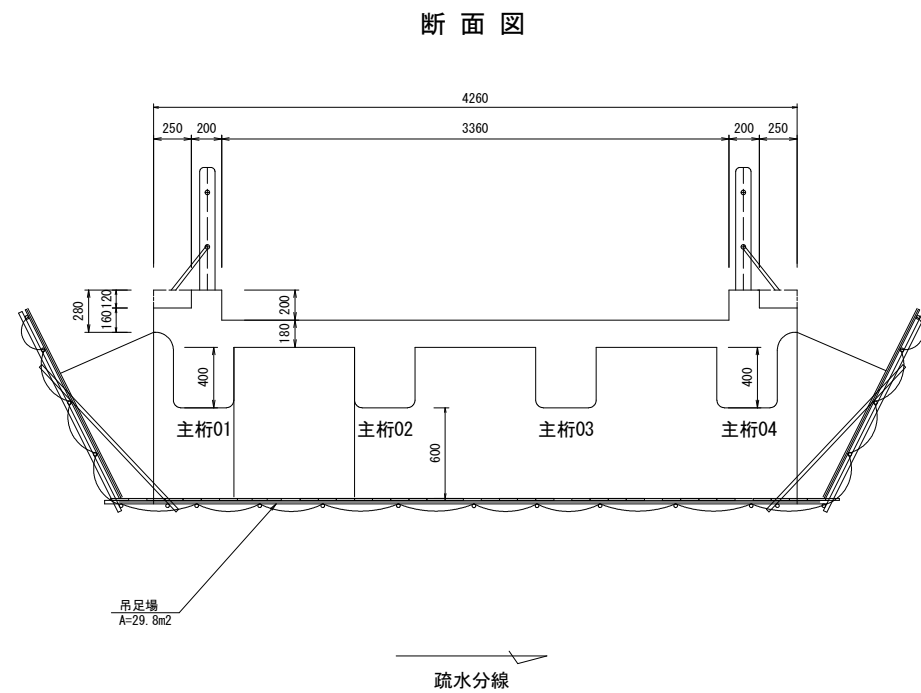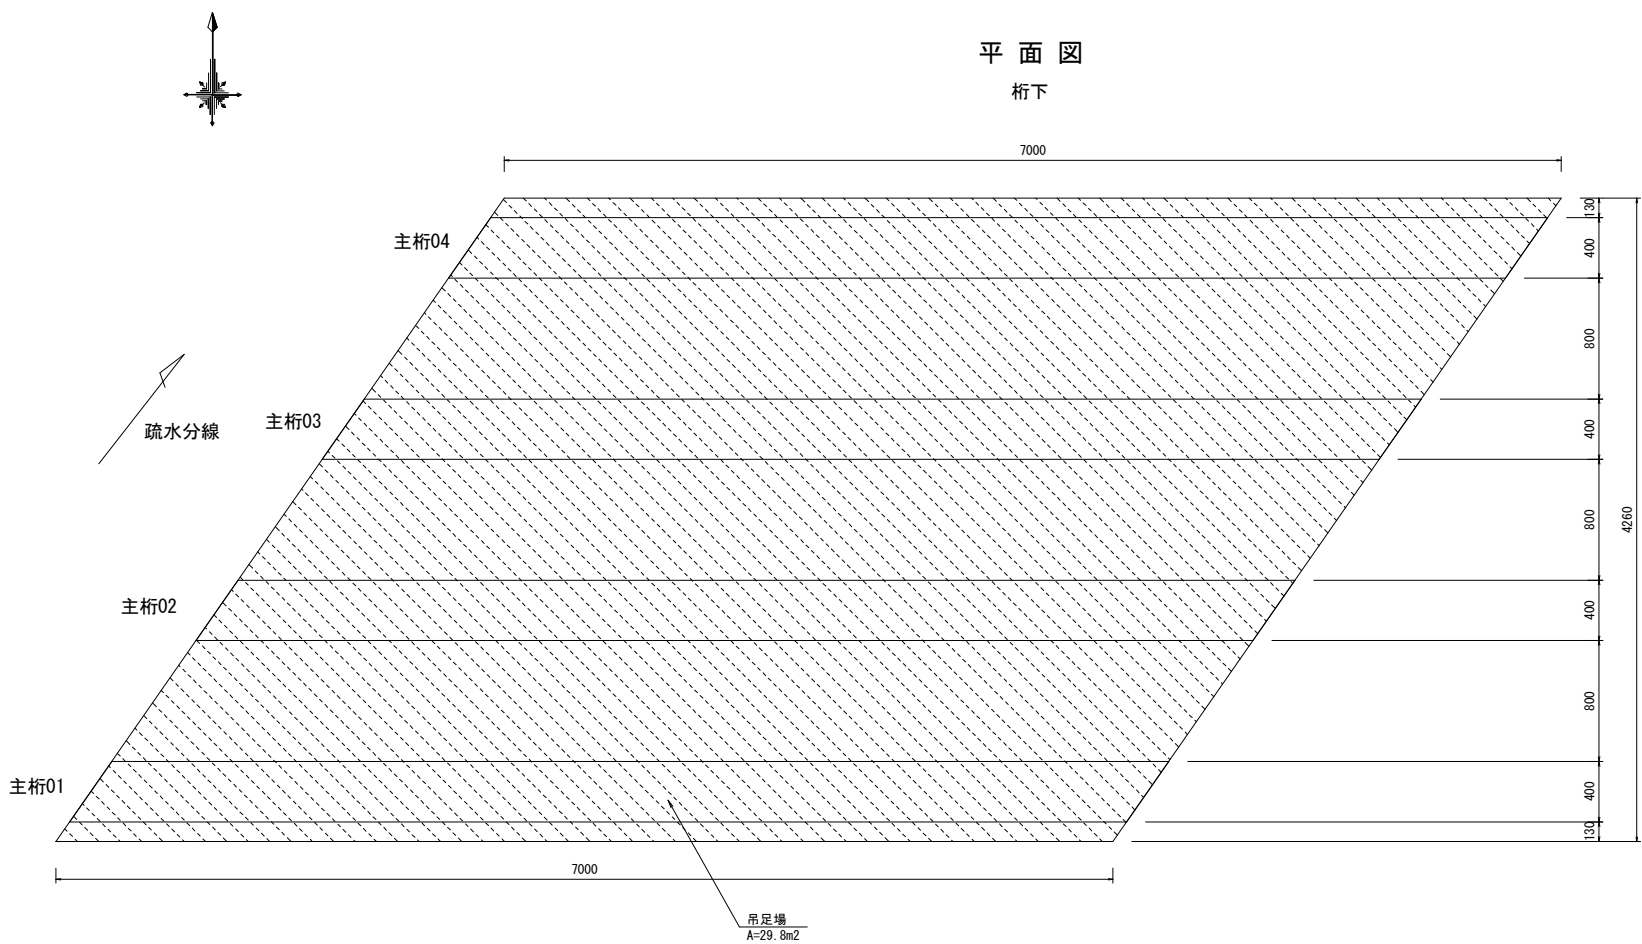

1. 施工時、現地確認の上、詳細寸法を決定すること。
2. 吊足場には、足場工・床面シート張防護・朝顔・板張防護工・シート張防護工が含まれている。
3. 吊足場の供用期間は、0.5ヶ月を想定している。

数量表

種 別	細 別	規格・条件	単位	数量	備 考
足場工	吊足場	桁高<1.5	m2	29.8	供用期間：0.5ヶ月想定

工 事 名	岸本一号橋他3橋補修工事		
工事場所	京都市左京区下鴨東岸本町他地内		
図 面 名	鹿ヶ谷道橋 参考図（足場工）		
事業年度	令和8年度		
縮 尺	1：25	図面番号	15 / 15
京都市建設局土木管理部橋りょう健全推進課			