



平面図(1) S=1:1000

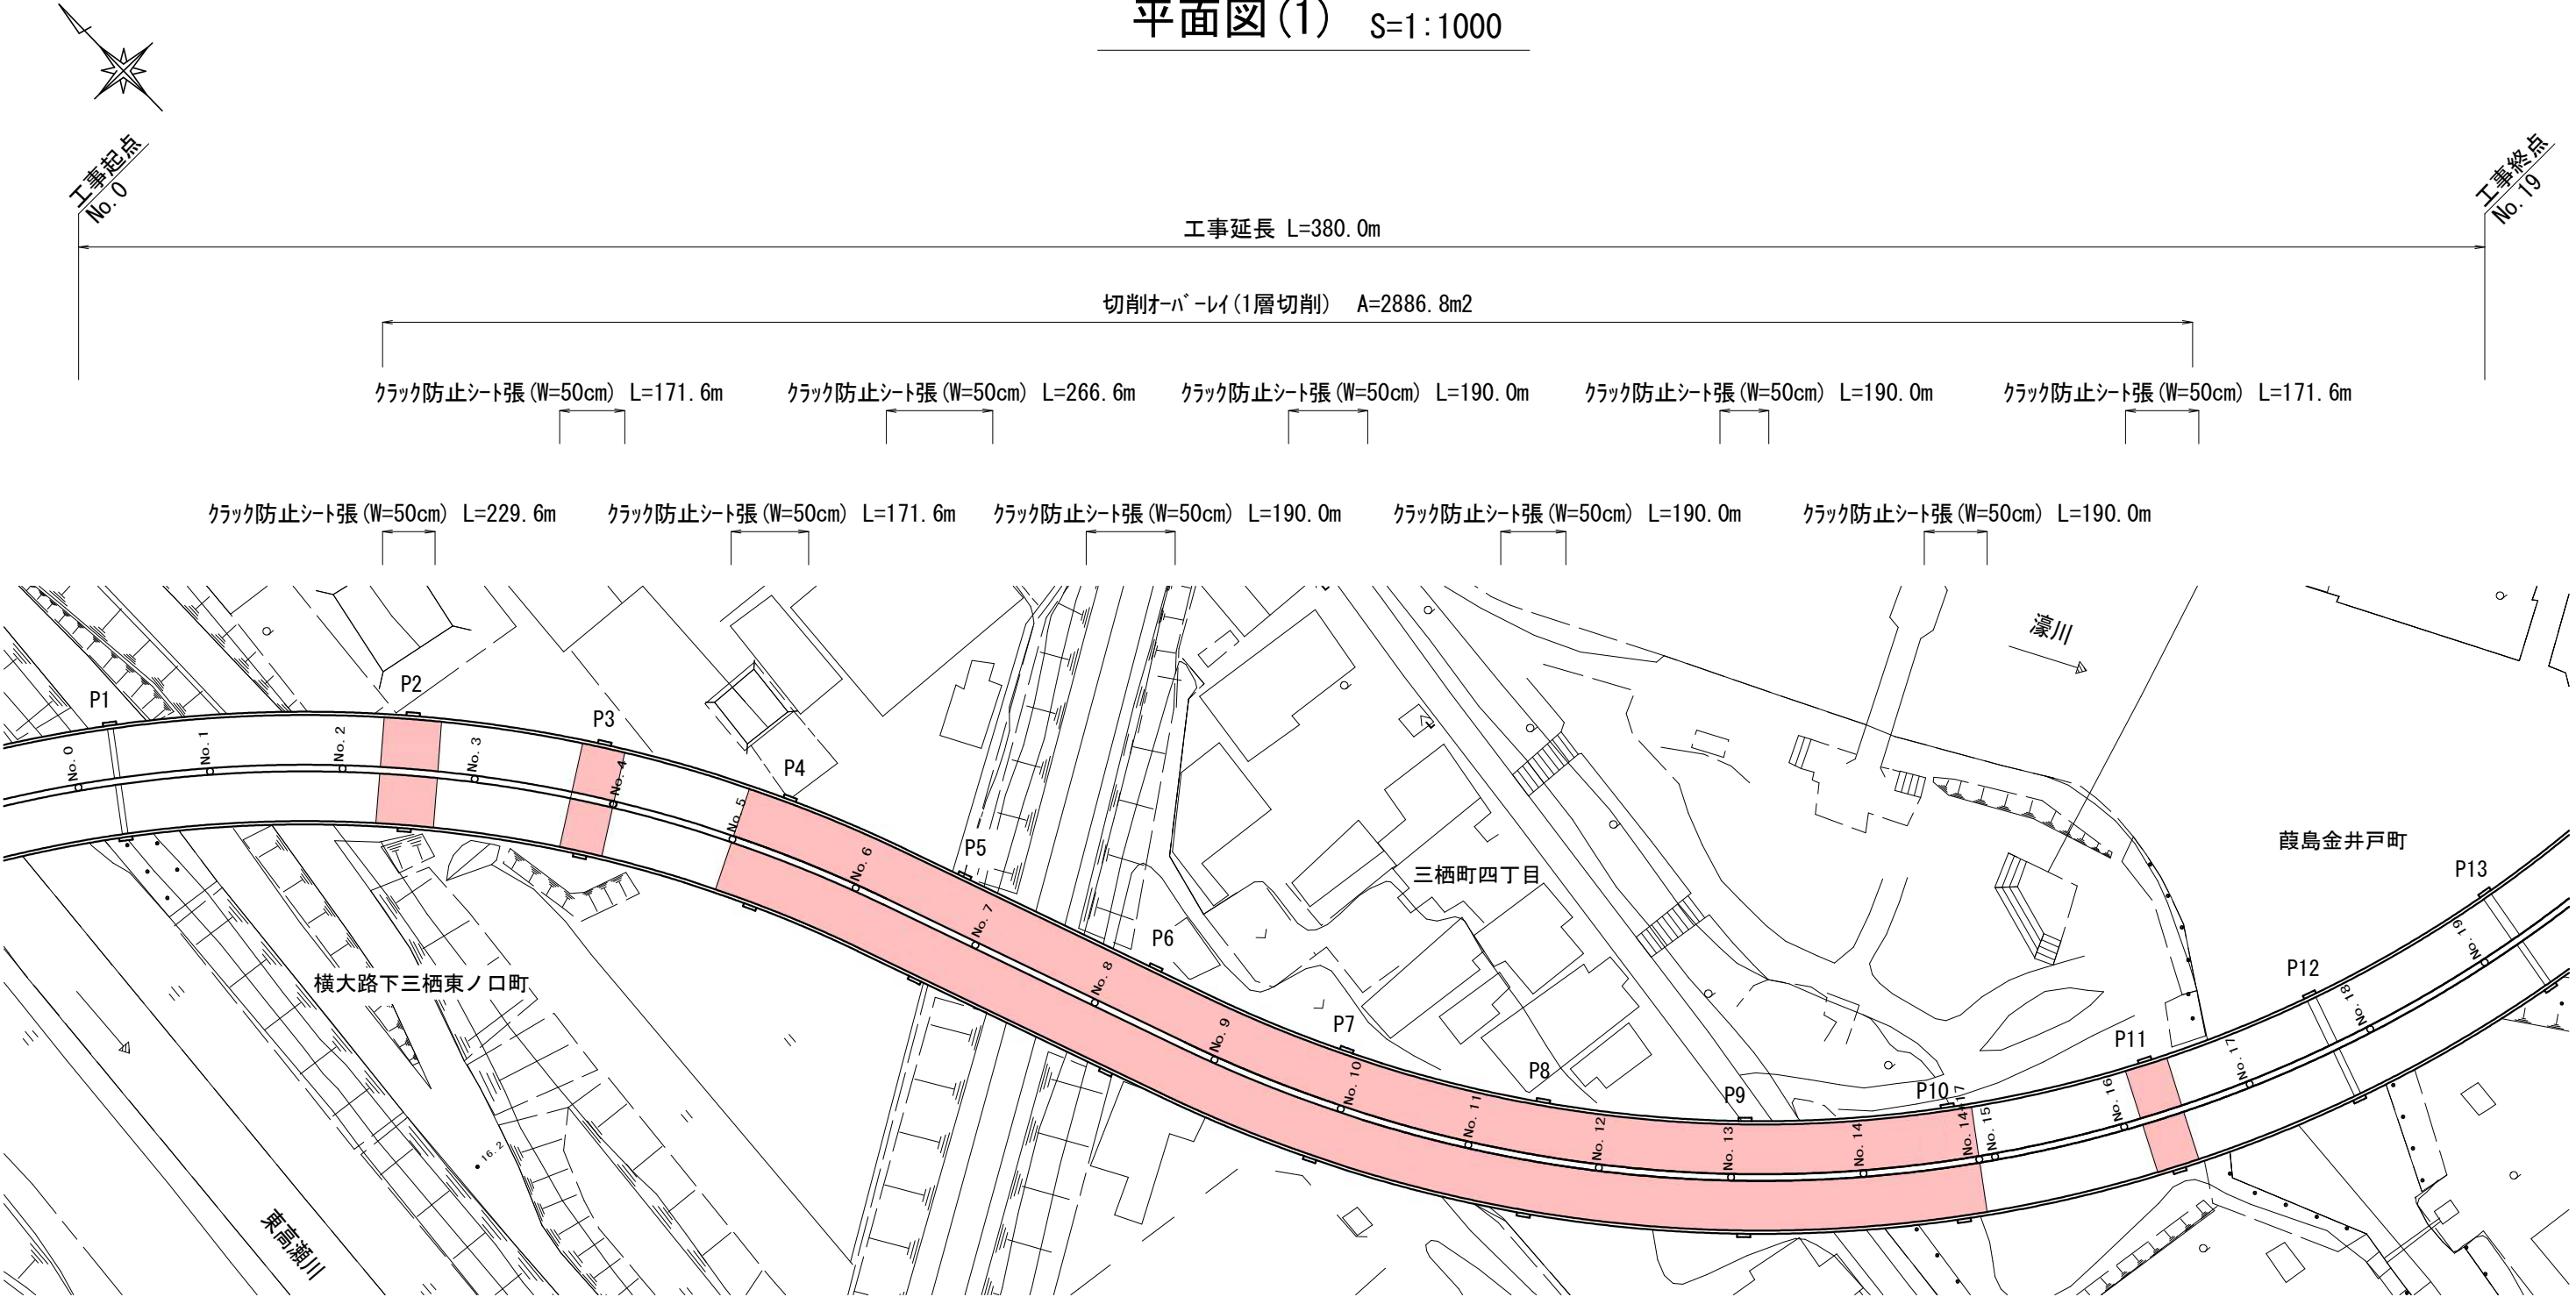

本工事施工箇所(本体工事)

工 事 名	舗装道補修工事（観月橋横大路線）三栖高架橋		
工事場所	京都市伏見区横大路下三栖東ノ口町他 地内		
図 面 名	平面図(1)		
事業年度	令和 8 年度		
縮 尺	図示	図面番号	1 / 4
京都市建設局土木管理部伏見土木みどり事務所			

平面図(2) S=1:1000

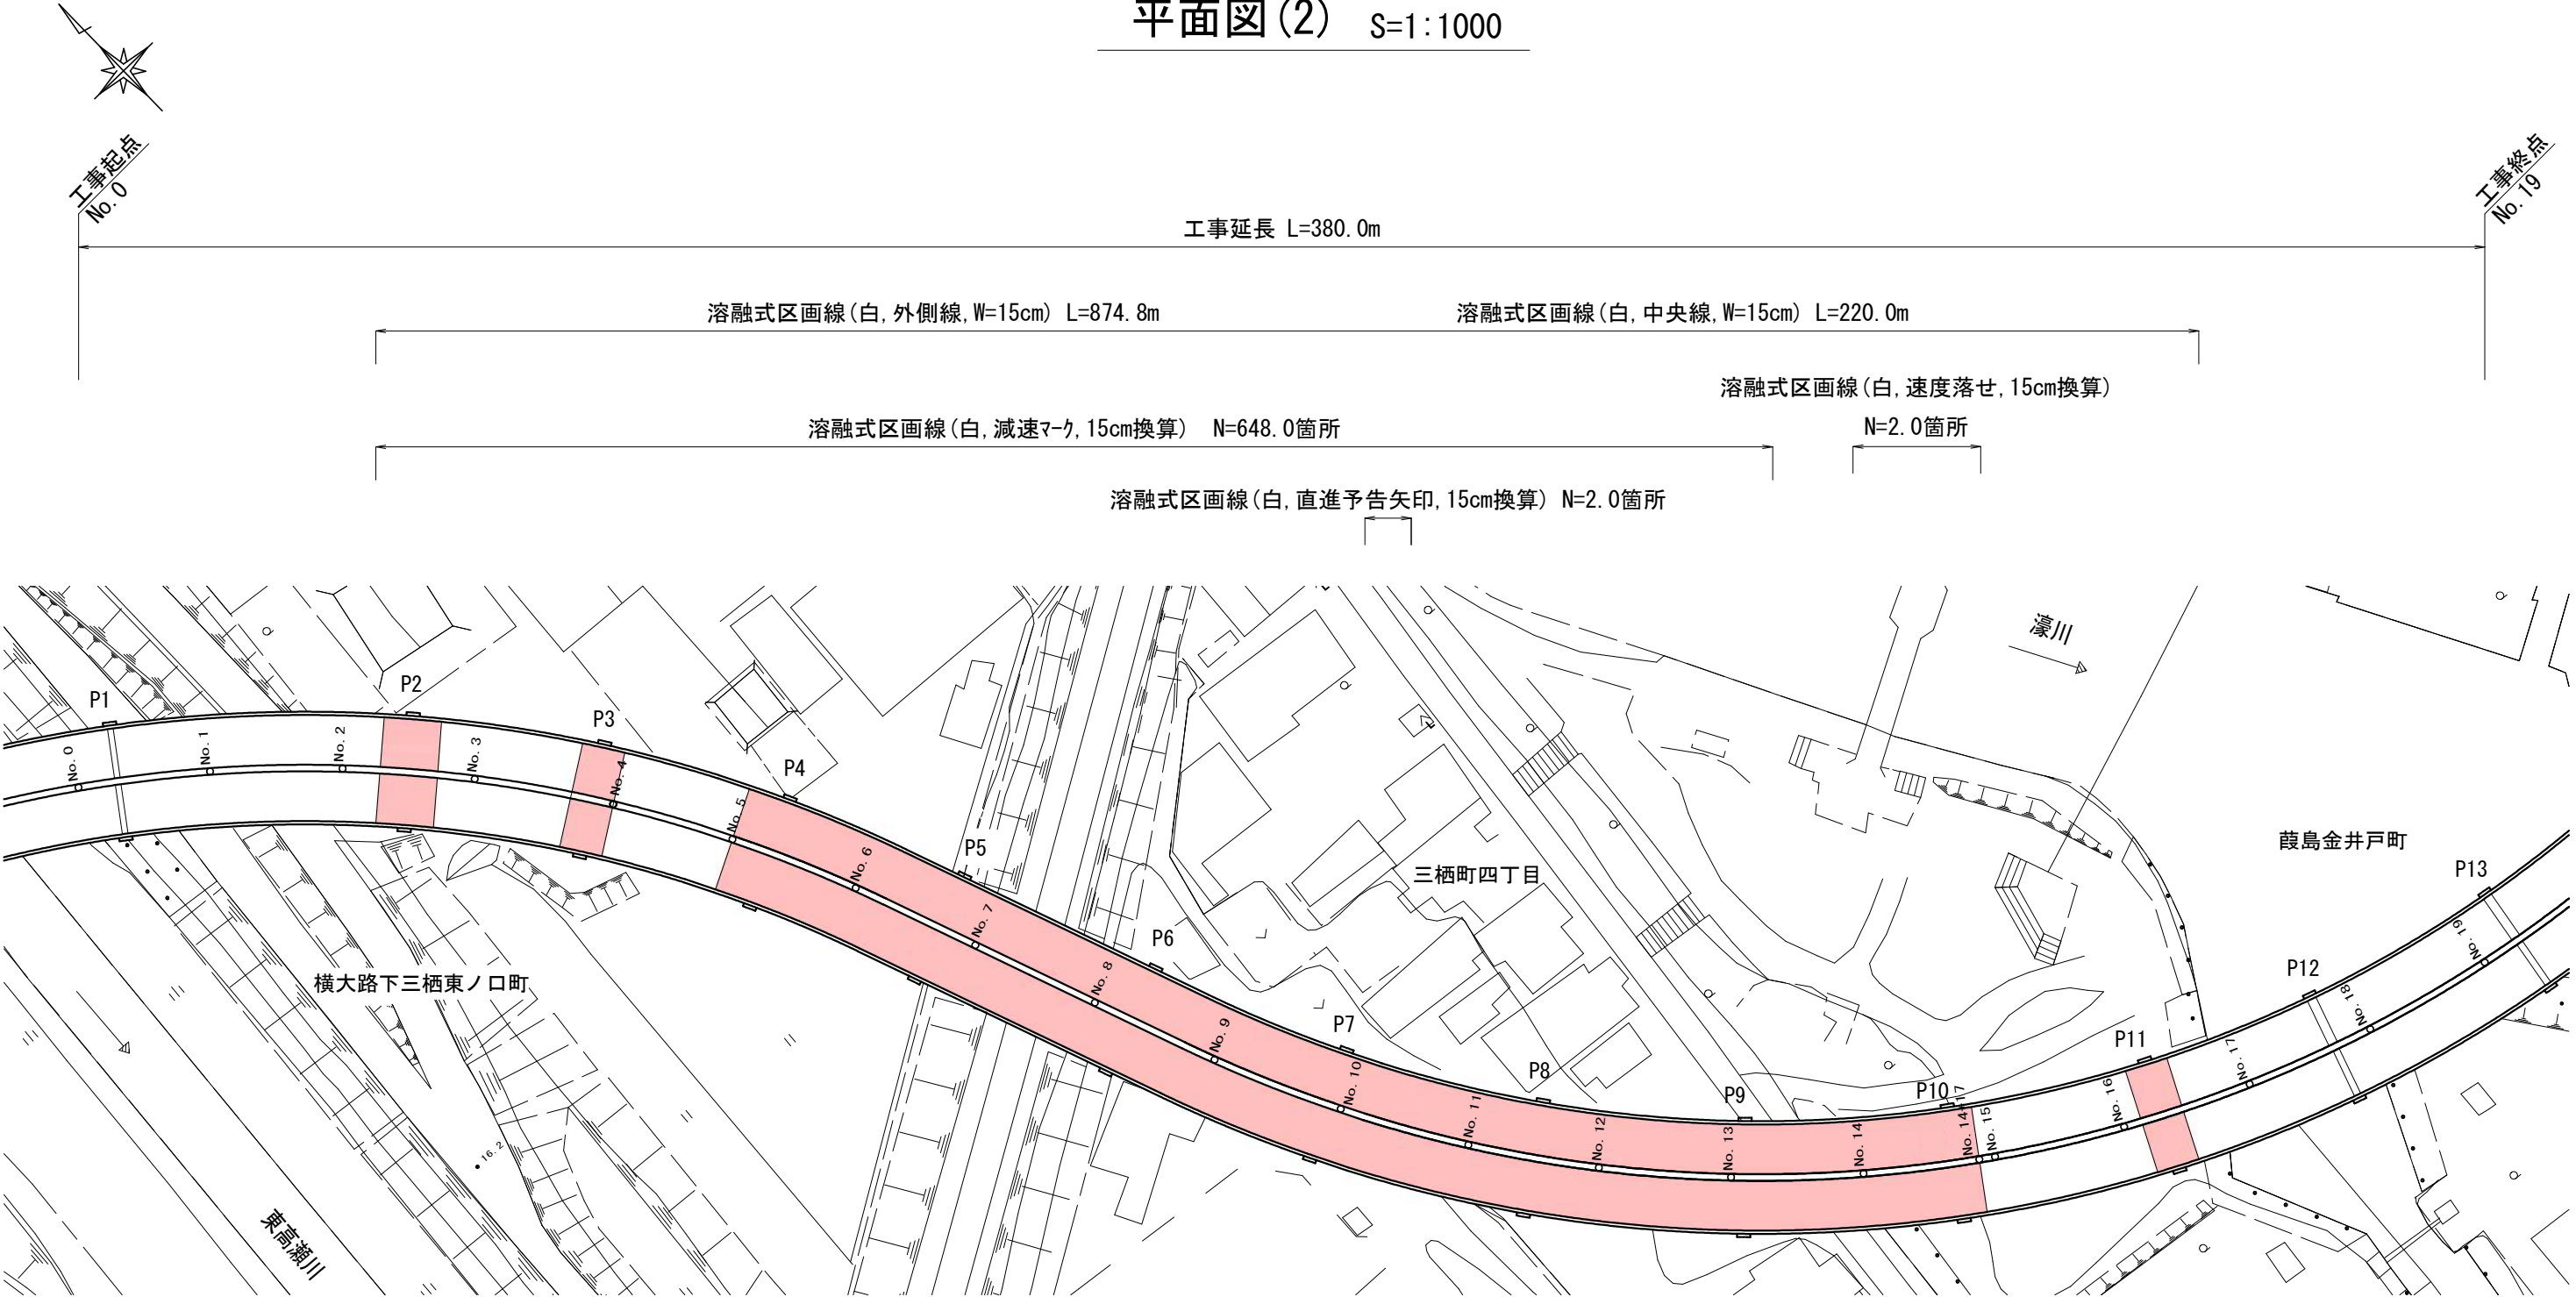


本工事施工箇所(附帯工事)

工 事 名	舗装道補修工事（観月橋横大路線）三栖高架橋		
工事場所	京都市伏見区横大路下三栖東ノ口町他 地内		
図 面 名	平面図(2)		
事業年度	令和8年度		
縮 尺	図示	図面番号	2 / 4

京都市建設局土木管理部伏見土木みどり事務所

標準横断面図

No. 11

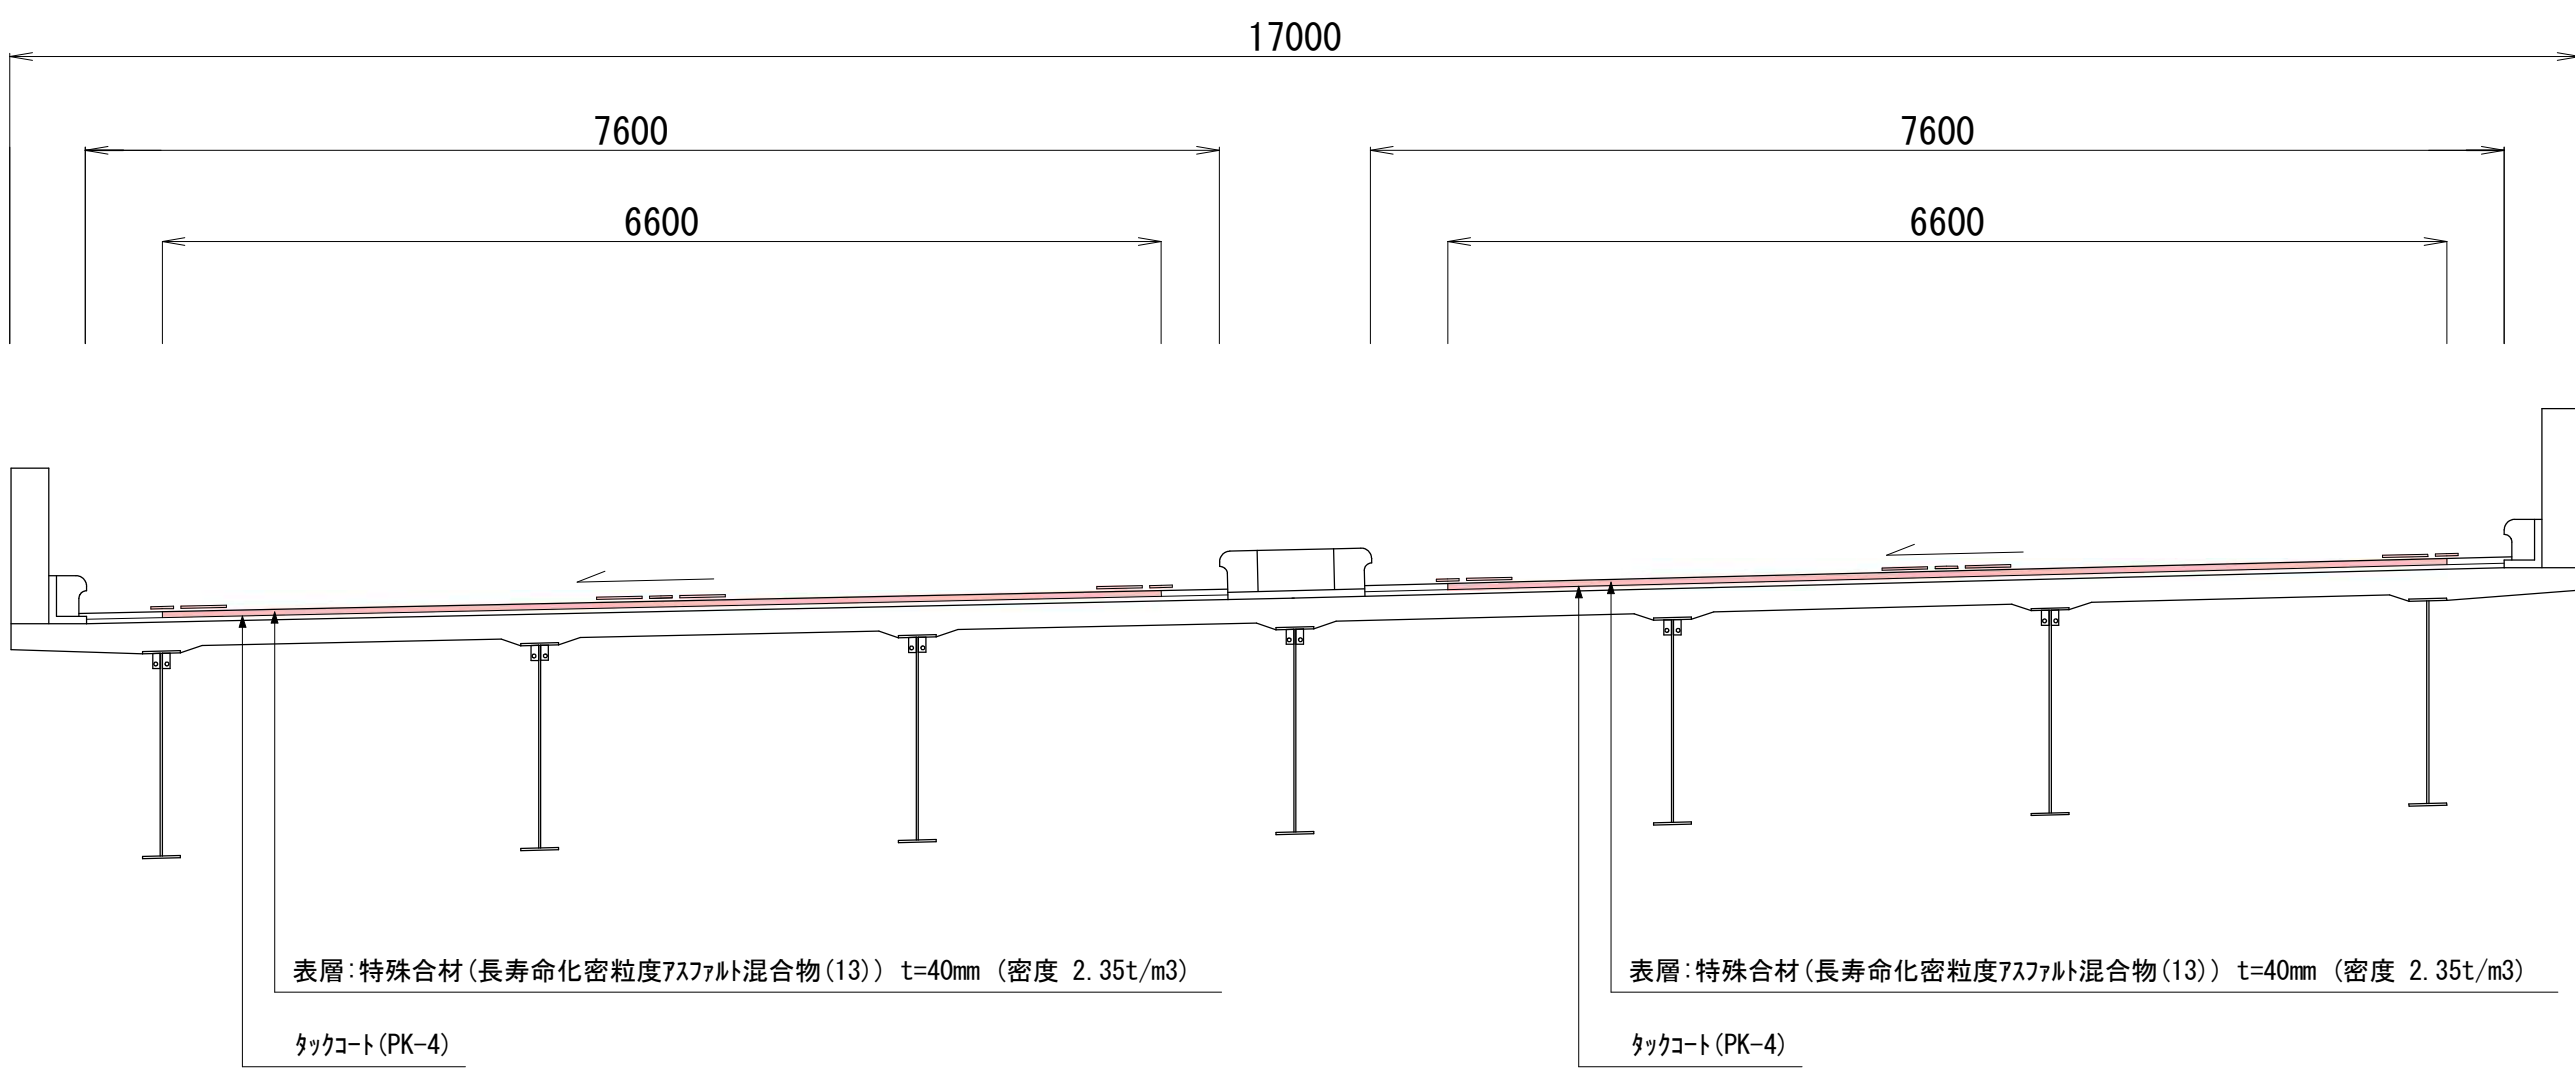


本工事施工箇所(本体工事 附帯工事)

工 事 名	舗装道補修工事（観月橋横大路線）三栖高架橋			
工事場所	京都市伏見区横大路下三栖東ノ口町他 地内			
図 面 名	標準横断面図			
事業年度	令和8年度			
縮 尺	1／50	図面番号	3	／ 4
京都市建設局土木管理部伏見土木みどり事務所				

構造図

切削オーバーレイ工（1層切削） S=1：10

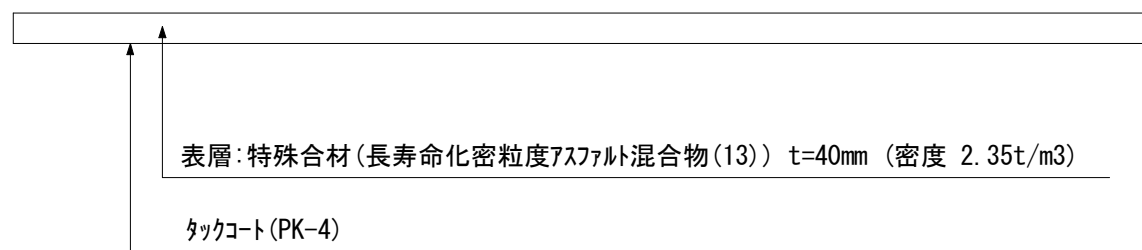


※特殊合材（長寿命化密粒度アスファルト混合物（13））については、ニレキグループ（株）製、シヤカファルトと同等以上とする。

※埋設ジョイント部（P2～P11）では、クラック防止シートの張付けを行う。
使用するクラック防止シートについては、ニレキグループ（株）製、サミシートと同等品以上とする。

※クラック防止シートの張付けにあたっては、事前に路面の清掃を行い、張付け面にプライマーを均一に塗布すること。
なお、プライマーの塗布は下地が乾燥しているかを確認すること。
シートの張付けの際は、プライマーが指触乾燥しているかを確認してから施工すること。
必要によりタイヤロー等で下地に接着させること。

区画線工 概念図

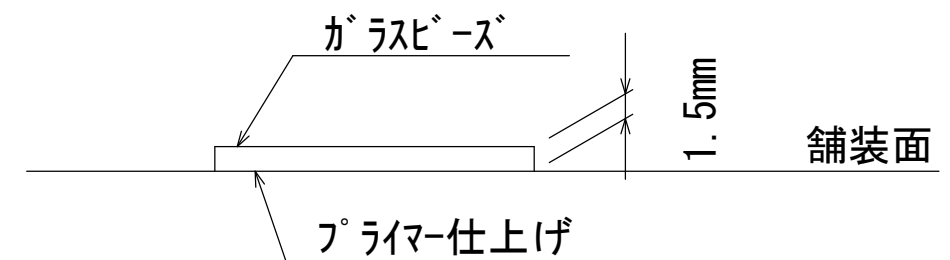

※品質の規格は、JIS K 5665 3種1号（ガラスビーズの含有量15～18%）とする。

（本体工事 附帯工事）

工 事 名	舗装道補修工事（観月橋横大路線）三栖高架橋		
工事場所	京都市伏見区横大路下三栖東ノ口町他 地内		
図 面 名	構造図		
事業年度	令和8年度		
縮 尺	図示	図面番号	4 / 4
京都市建設局土木管理部伏見土木みどり事務所			