
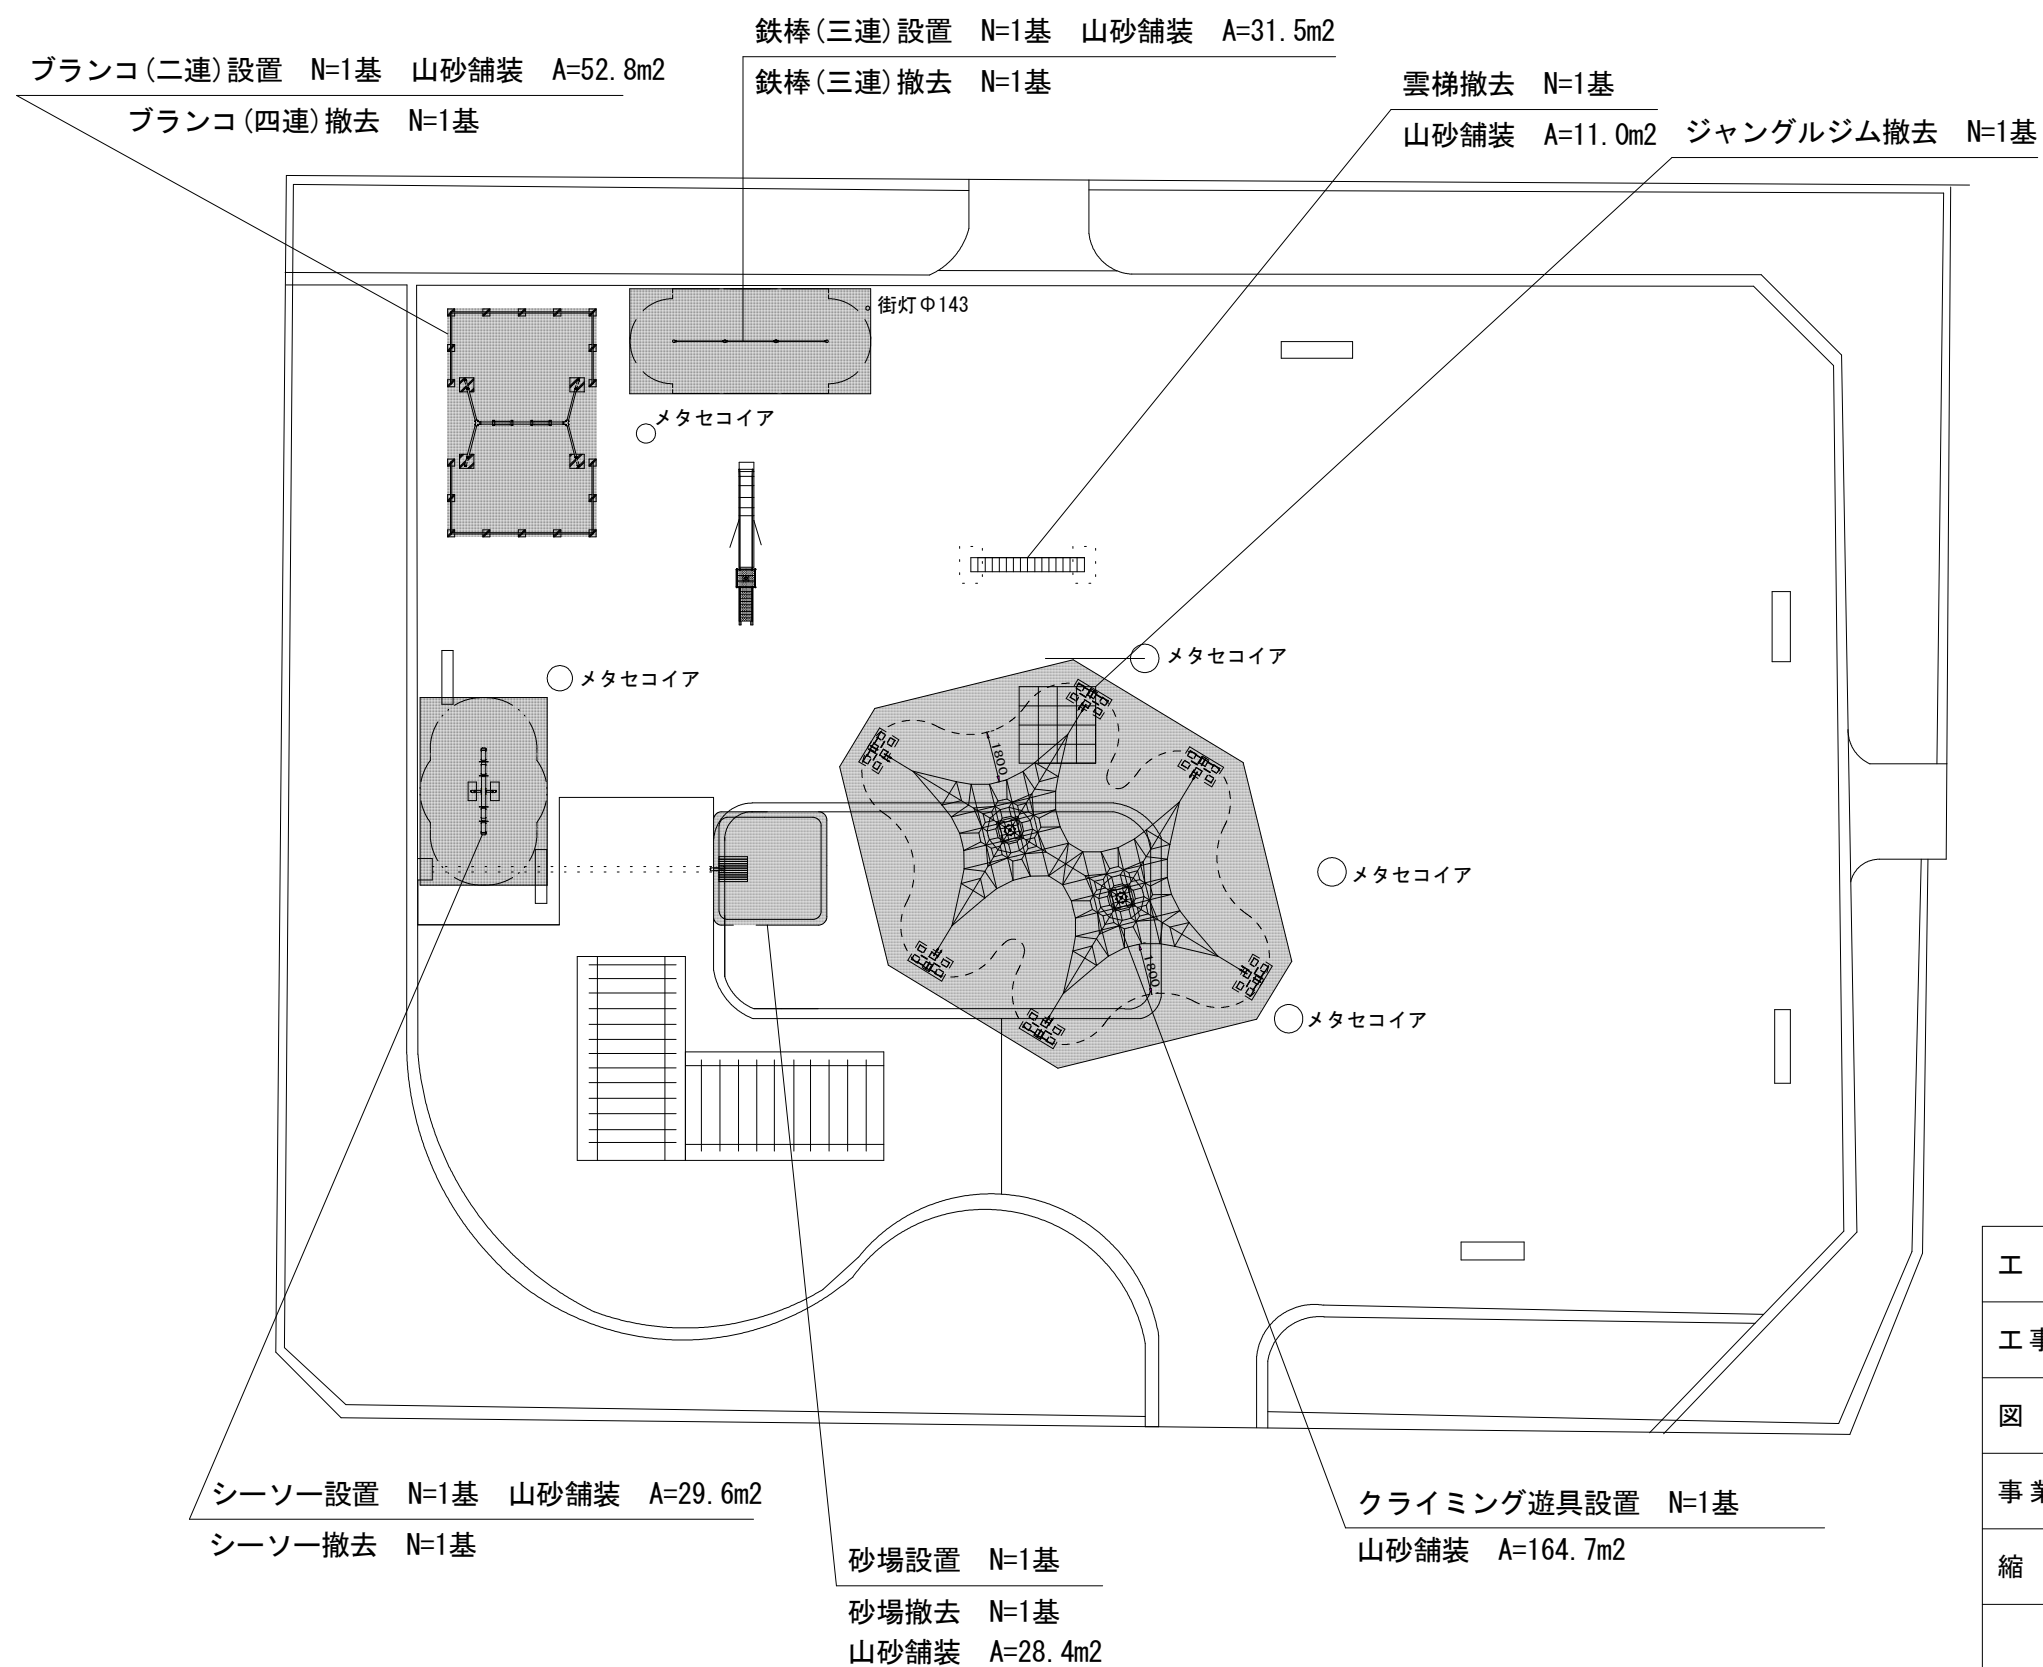


平面図（１）


今屋敷公園
山科区西野今屋敷町地内

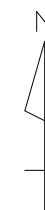

工 事 名	公園施設更新工事(東部土木みどり事務所管内)		
工 事 場 所	京都市山科区西野今屋敷町他地内		
図 面 名	平面図（１）		
事 業 年 度	令和８年度		
縮 尺	1／250	図 面 番 号	1 ／ 23
京都市建設局土木管理部東部土木みどり事務所			


平面図（2）

早稲ノ内公園
山科区大宅関生町地内

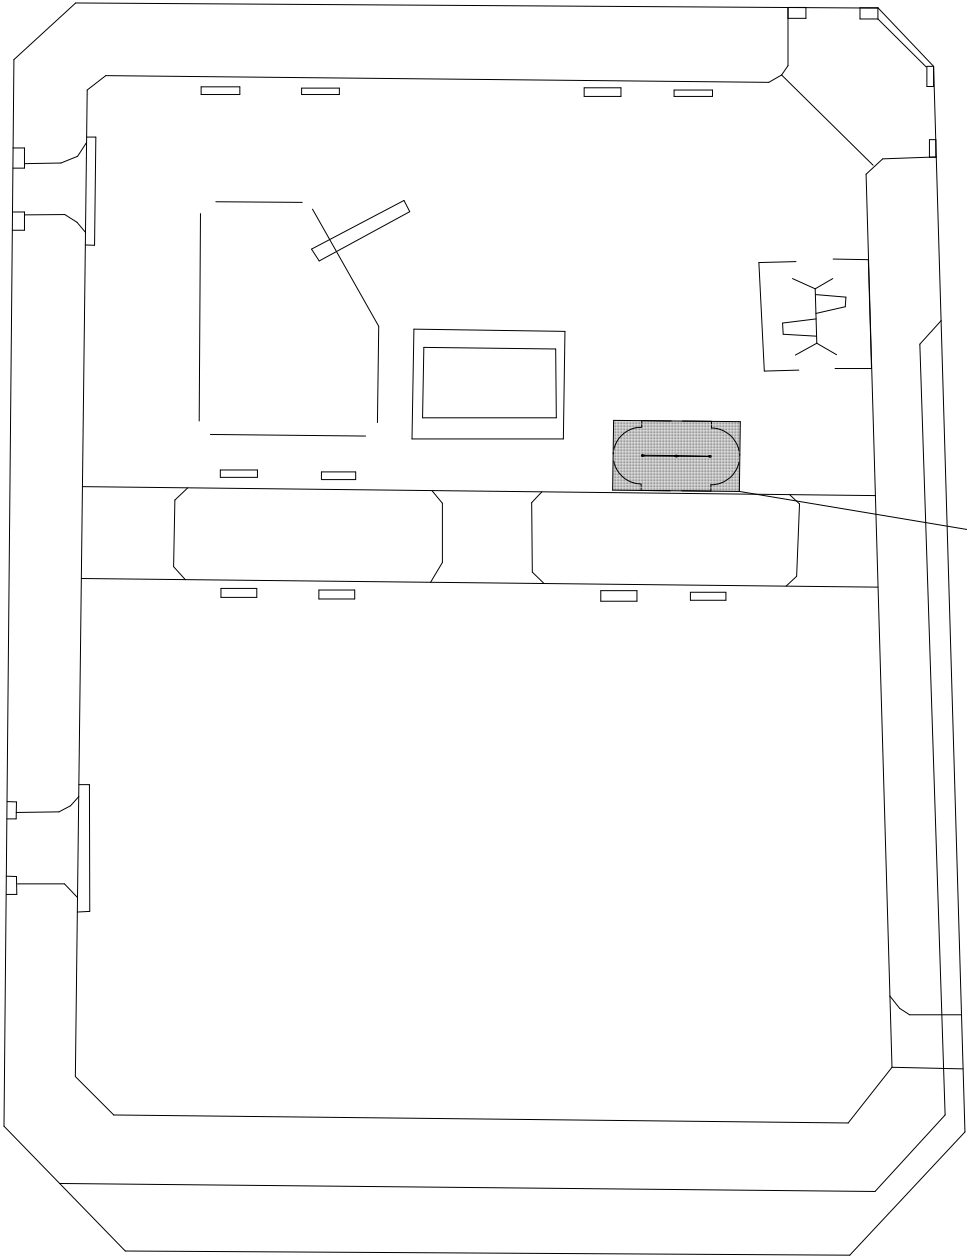

鉄棒(二連)設置 N=1基 山砂舗装 A=24.8m²
鉄棒(二連)撤去 N=1基

堂田公園
山科区勸修寺堂田地内

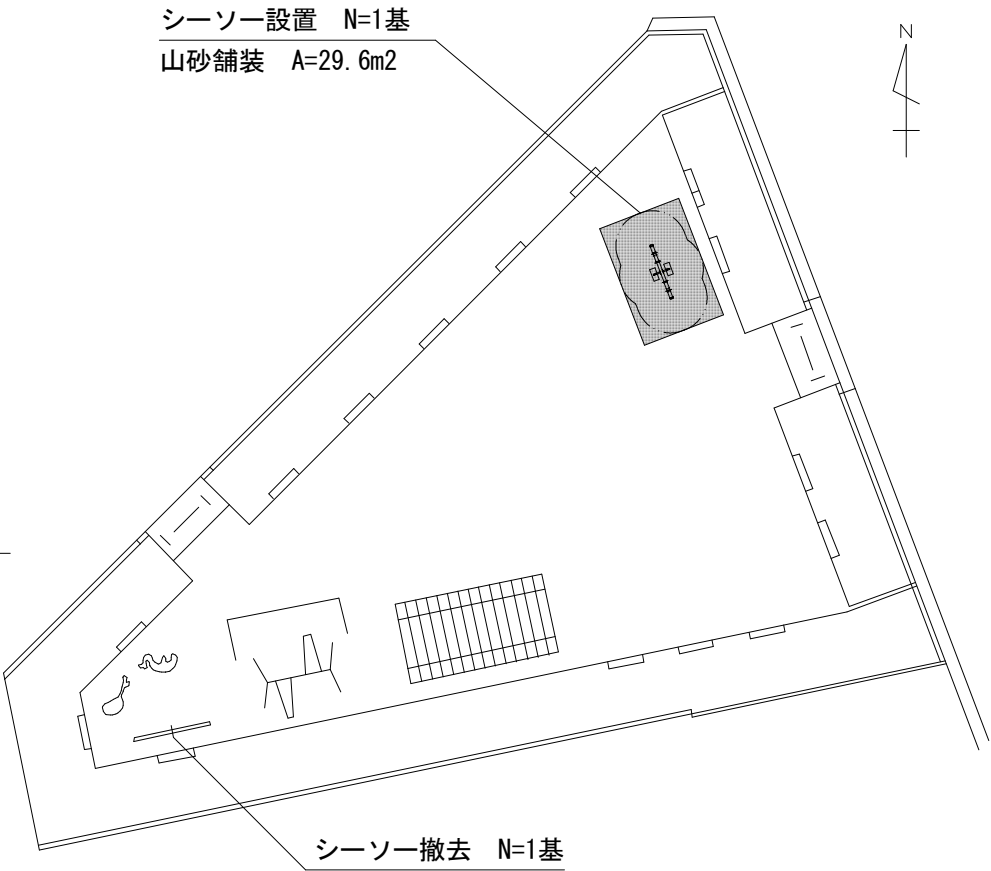

シーソー設置 N=1基
山砂舗装 A=29.6m²


シーソー撤去 N=1基

■ : 本工事施工箇所

工 事 名	公園施設更新工事（東部土木みどり事務所管内）		
工 事 場 所	京都市山科区西野今屋敷町他地内		
図 面 名	平面図（２）		
事 業 年 度	令和８年度		
縮 尺	１／４００	図 面 番 号	２／２３
京都市建設局土木管理部東部土木みどり事務所			

平面図（3）



車阪公園
伏見区深草車阪町地内

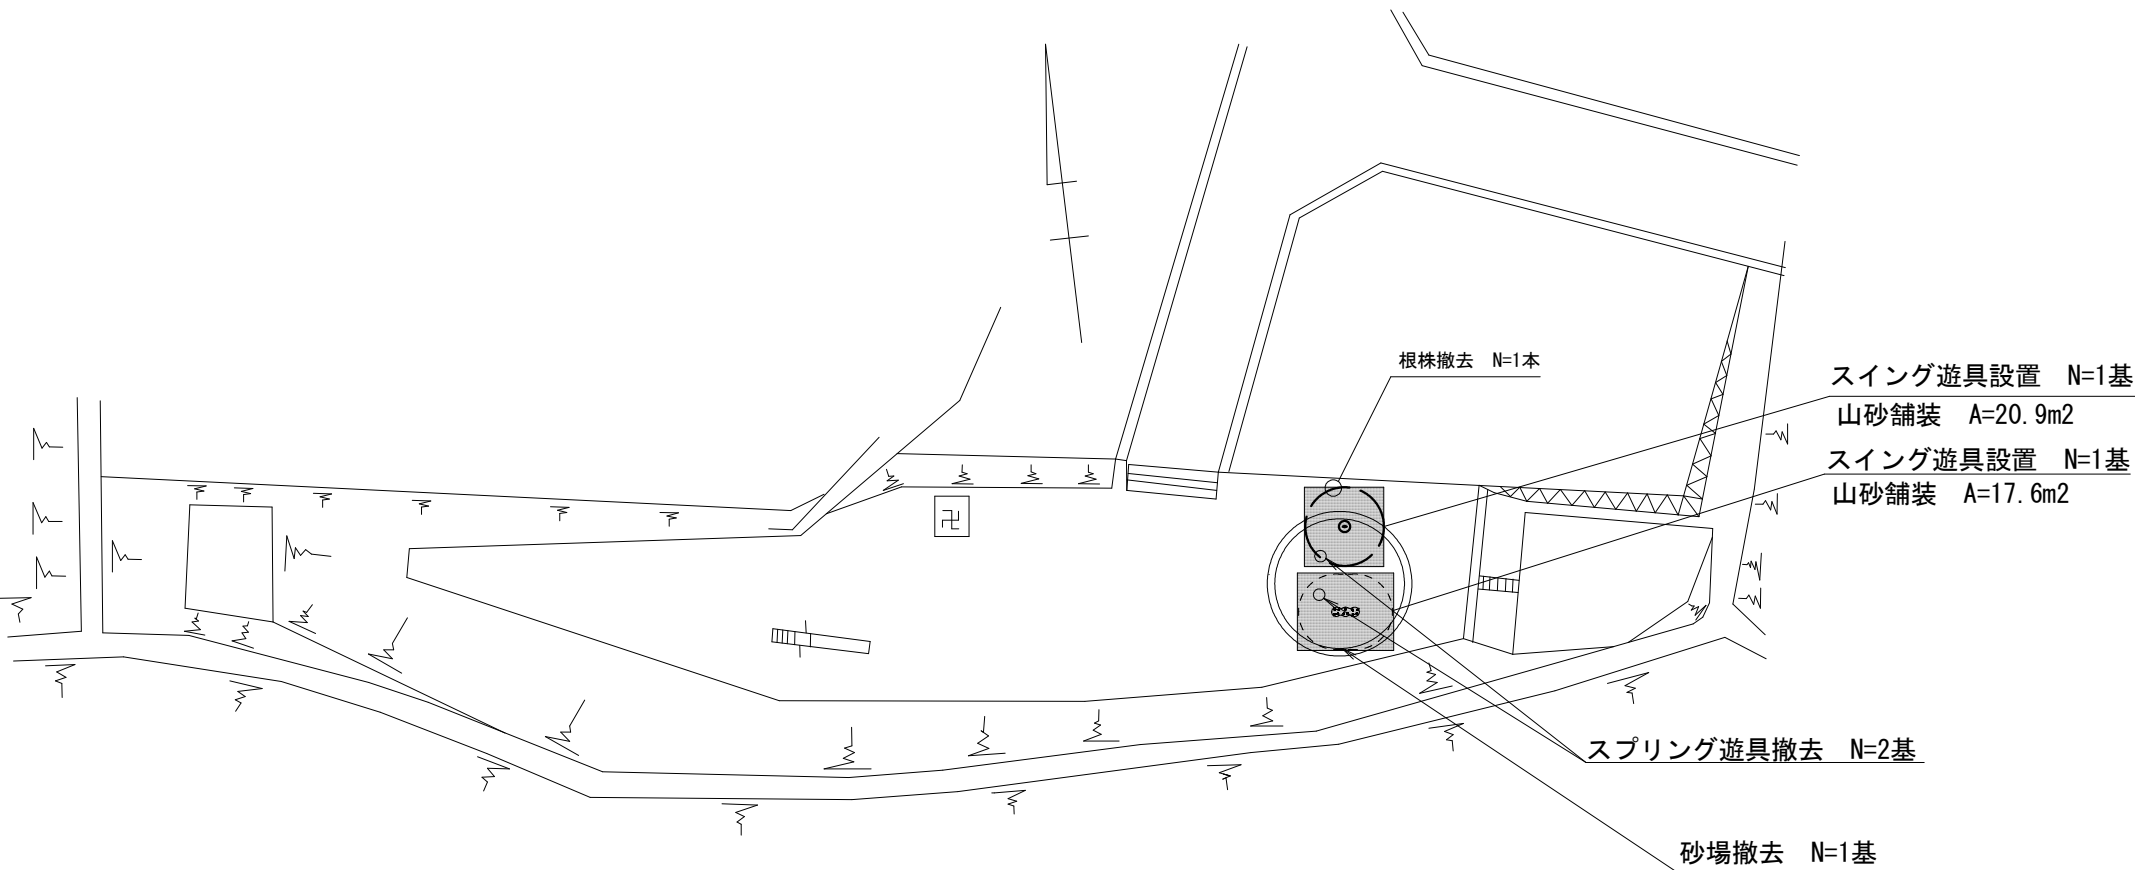


 : 本工事施工箇所

工 事 名	公園施設更新工事（東部土木みどり事務所管内）		
工 事 場 所	京都市山科区西野今屋敷町他地内		
図 面 名	平面図（３）		
事 業 年 度	令和８年度		
縮 尺	１／４００	図 面 番 号	３ ／ ２３
京都市建設局土木管理部東部土木みどり事務所			

構造図（１）
二連ブランコ S=1/30

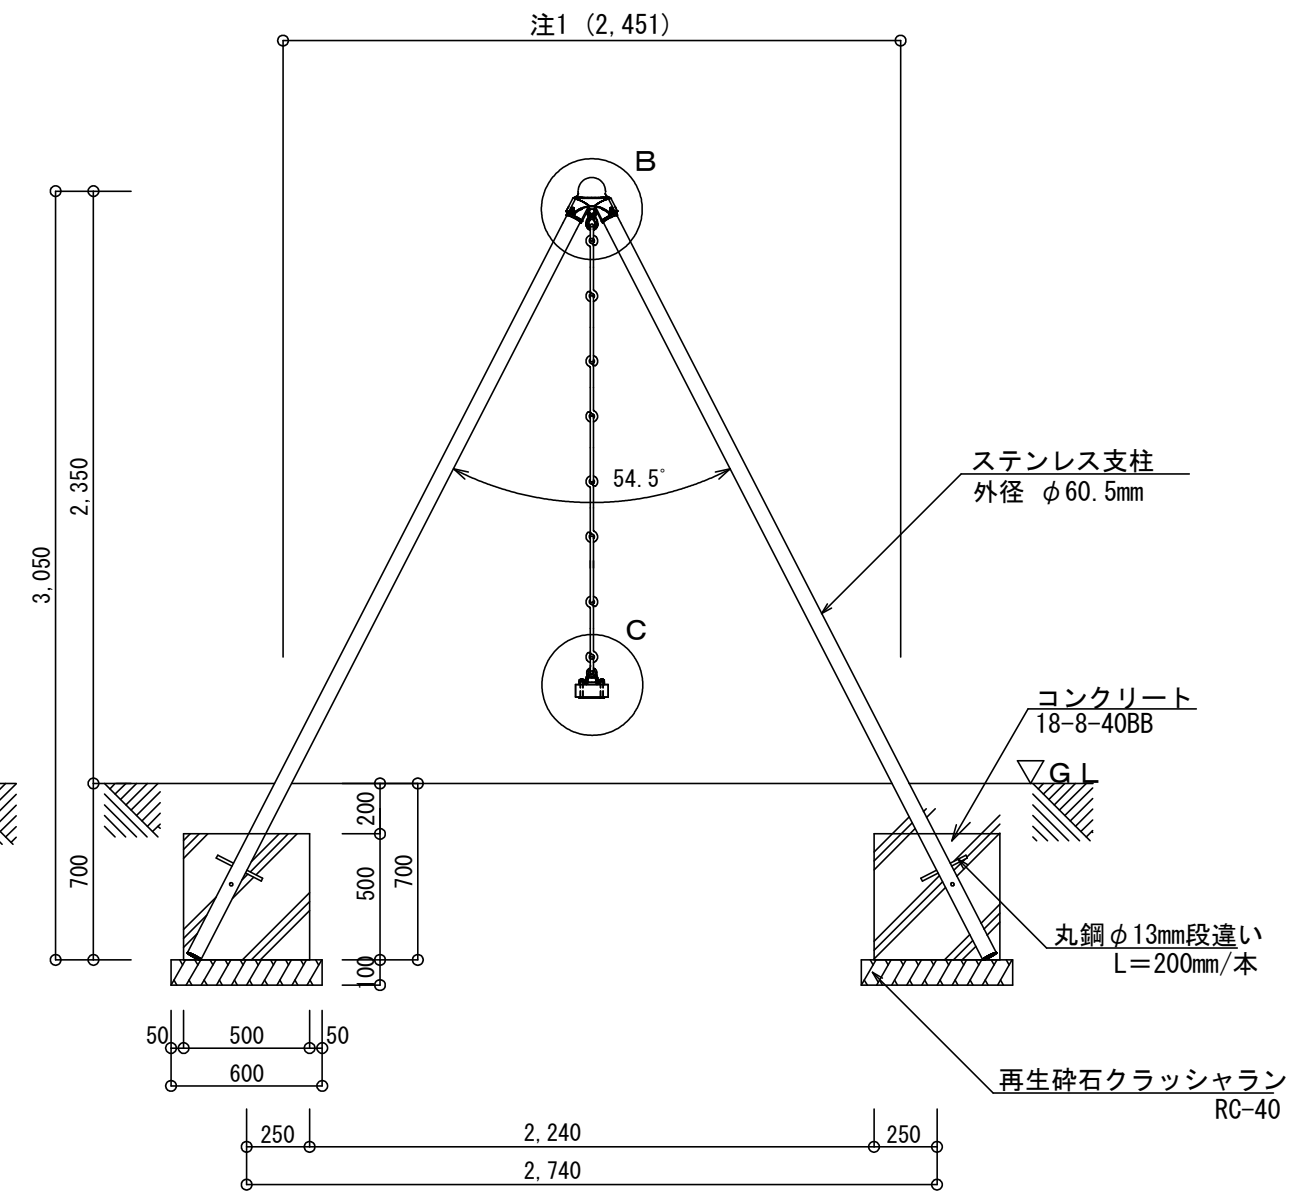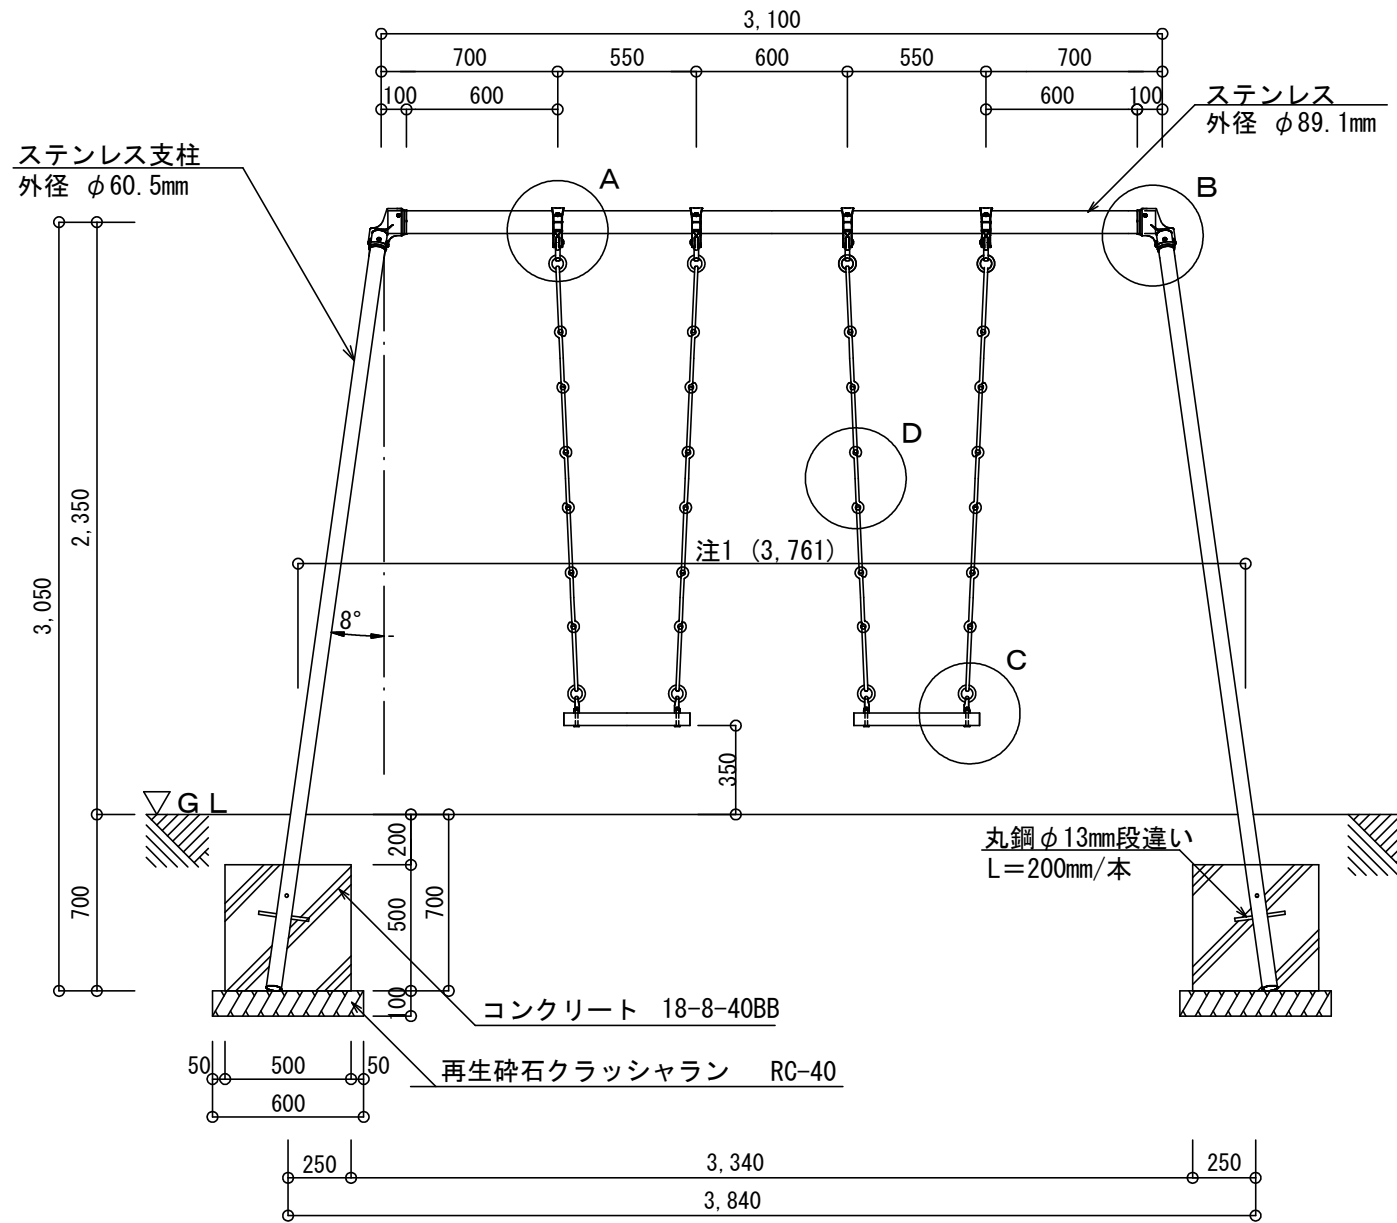


仕様
○ブランコは(有)アドック製二連ブランコ又は同等品以上とする。

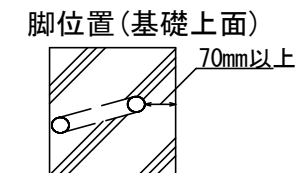


工 事 名	公園施設更新工事(東部土木みどり事務所管内)		
工 事 場 所	京都市山科区西野今屋敷町他地内		
図 面 名	構造図（１）		
事 業 年 度	令和 8 年度		
縮 尺	1/40	図 面 番 号	4 / 23
京都市建設局土木管理部東部土木みどり事務所			

二連ブランコ 詳細


A 詳細 上部吊手金具（ステンレス製） S-1/15

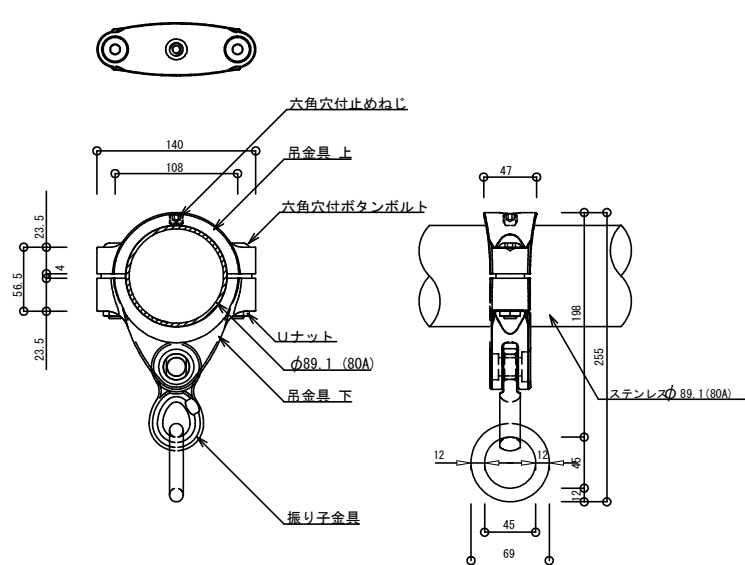


B 詳細 接合部継手ブランク用三ッ又金具ステンレス製) S-1/15

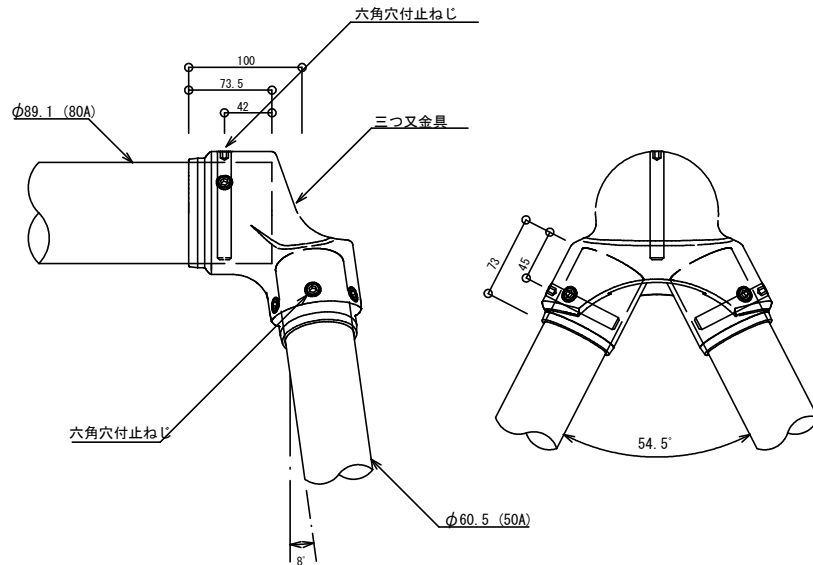


D 詳細 | 鉄鎖 S-1/15

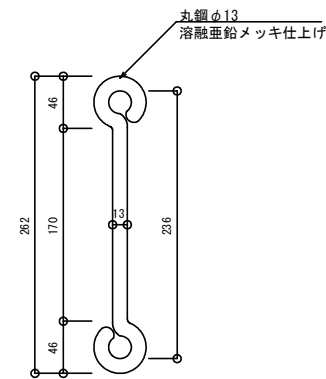

C 詳細 下部吊手金具 (ステンレス製) S-1/15

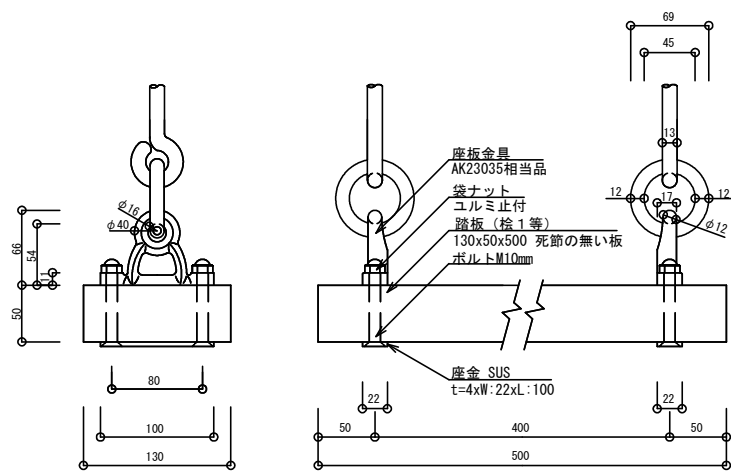



詳細 梁 (ステンレス製) 脚 (ステンレス製) S-1/30

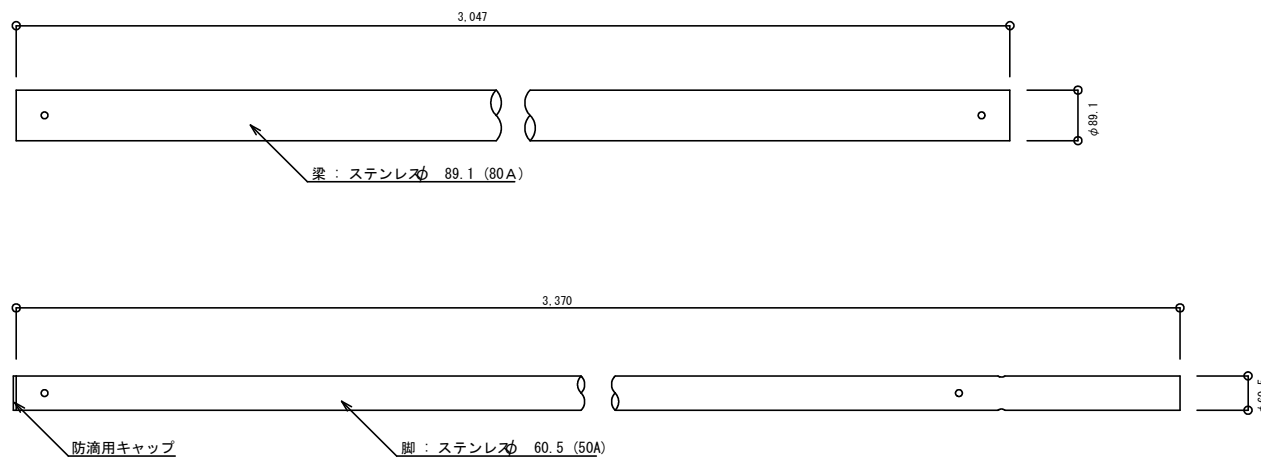


工 事 名	公園施設更新工事(東部土木みどり事務所管内)		
工 事 場 所	京都市山科区西野今屋敷町他地内		
図 面 名	構造図(2)		
事 業 年 度	令和8年度		
縮 尺	図示	図面番号	5 / 23
京都市建設局土木管理部東部土木みどり事務所			

構造図（3）

二連ブランコ 安全柵

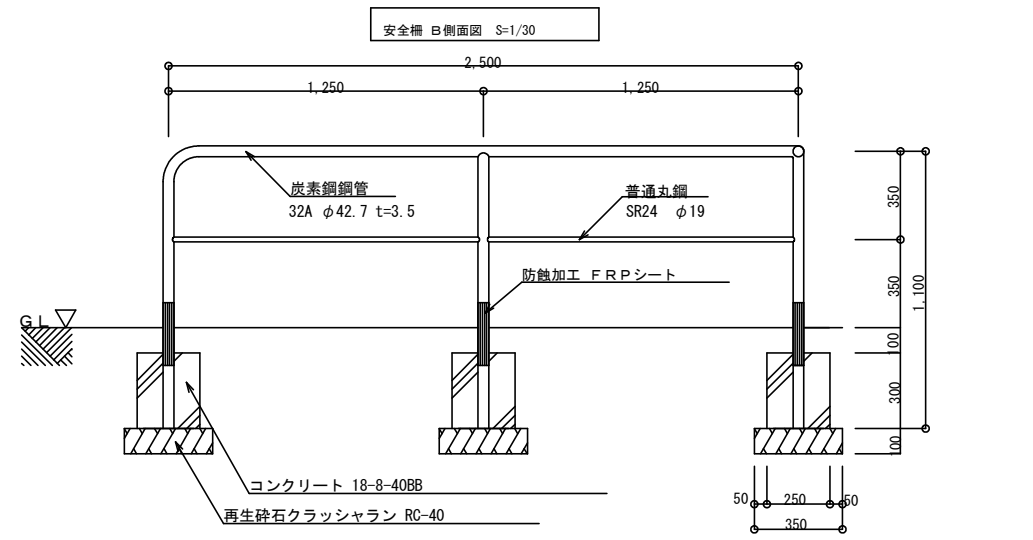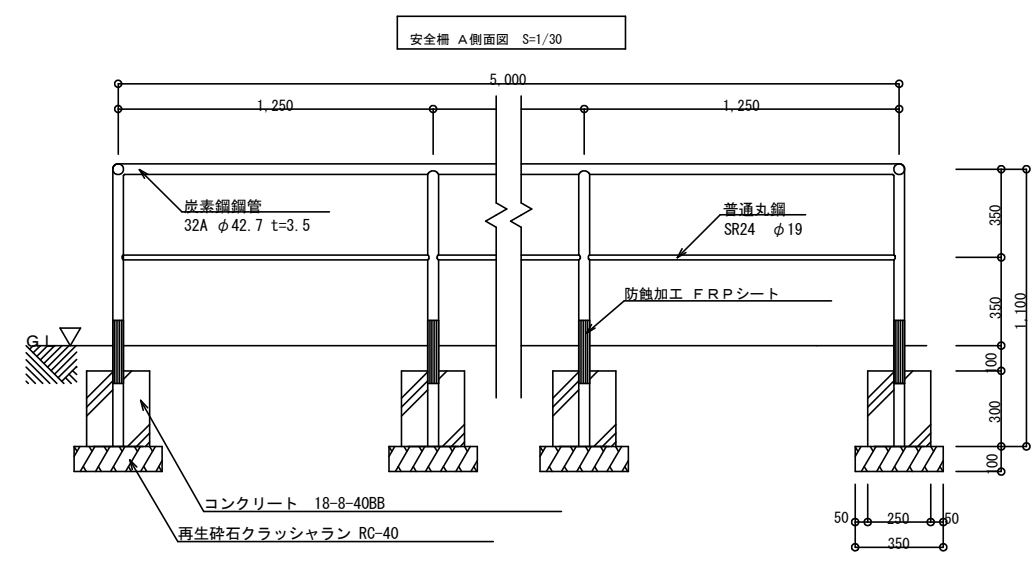


- 鋼管の接合は電弧溶接とする。
- 鋼材部はすべてJIS H8641 3種45B以上の溶融垂鉛メッキとする。
- 塗装はエッチングプライマー JIS K5633 1種 錆止1回 中、上塗り（指定色）各1回（OP塗り）とする。
- GL接地部は防蝕FRPシート加工とする。

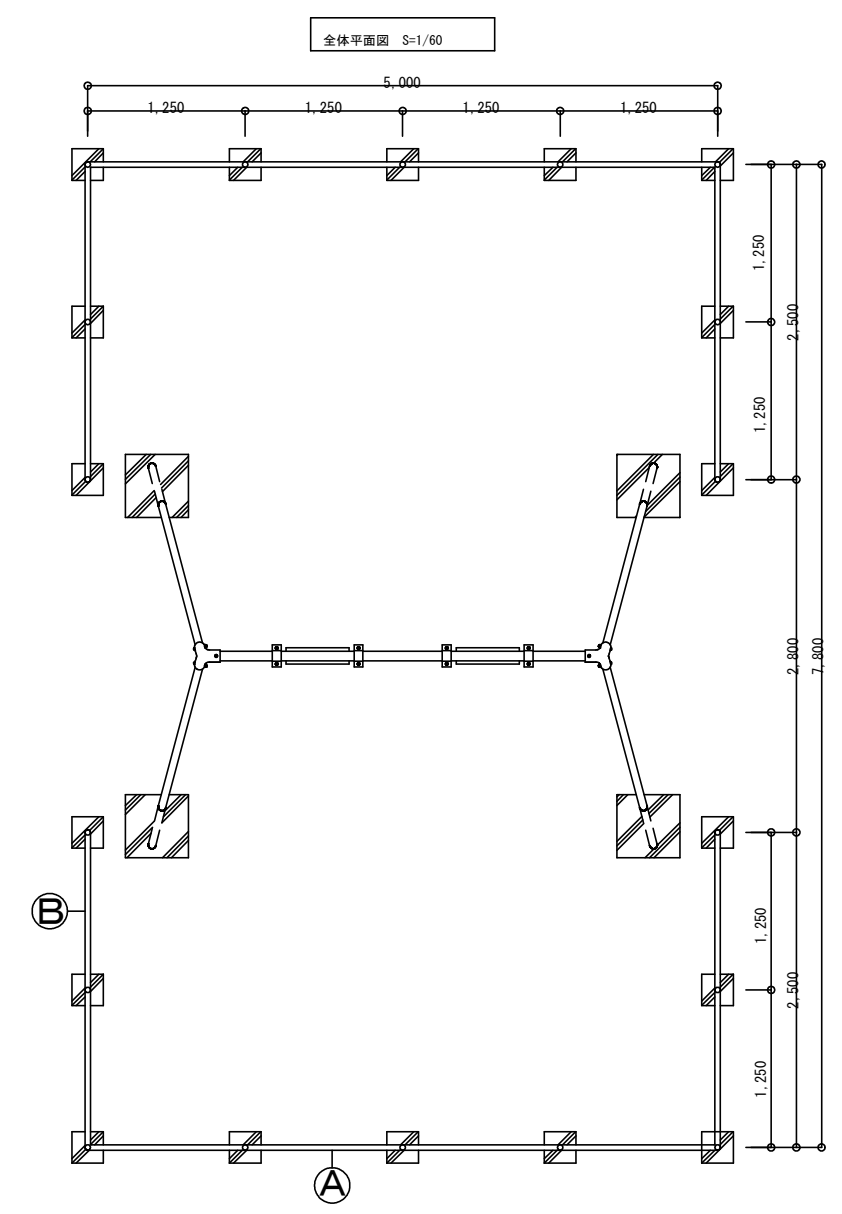


工 事 名	公園施設更新工事(東部土木みどり事務所管内)		
工 事 場 所	京都市山科区西野今屋敷町他地内		
図 面 名	構造図（3）		
事 業 年 度	令和8年度		
縮 尺	図示	図 面 番 号	6 / 23
京都市建設局土木管理部東部土木みどり事務所			

構造図（４）
スイング遊具１

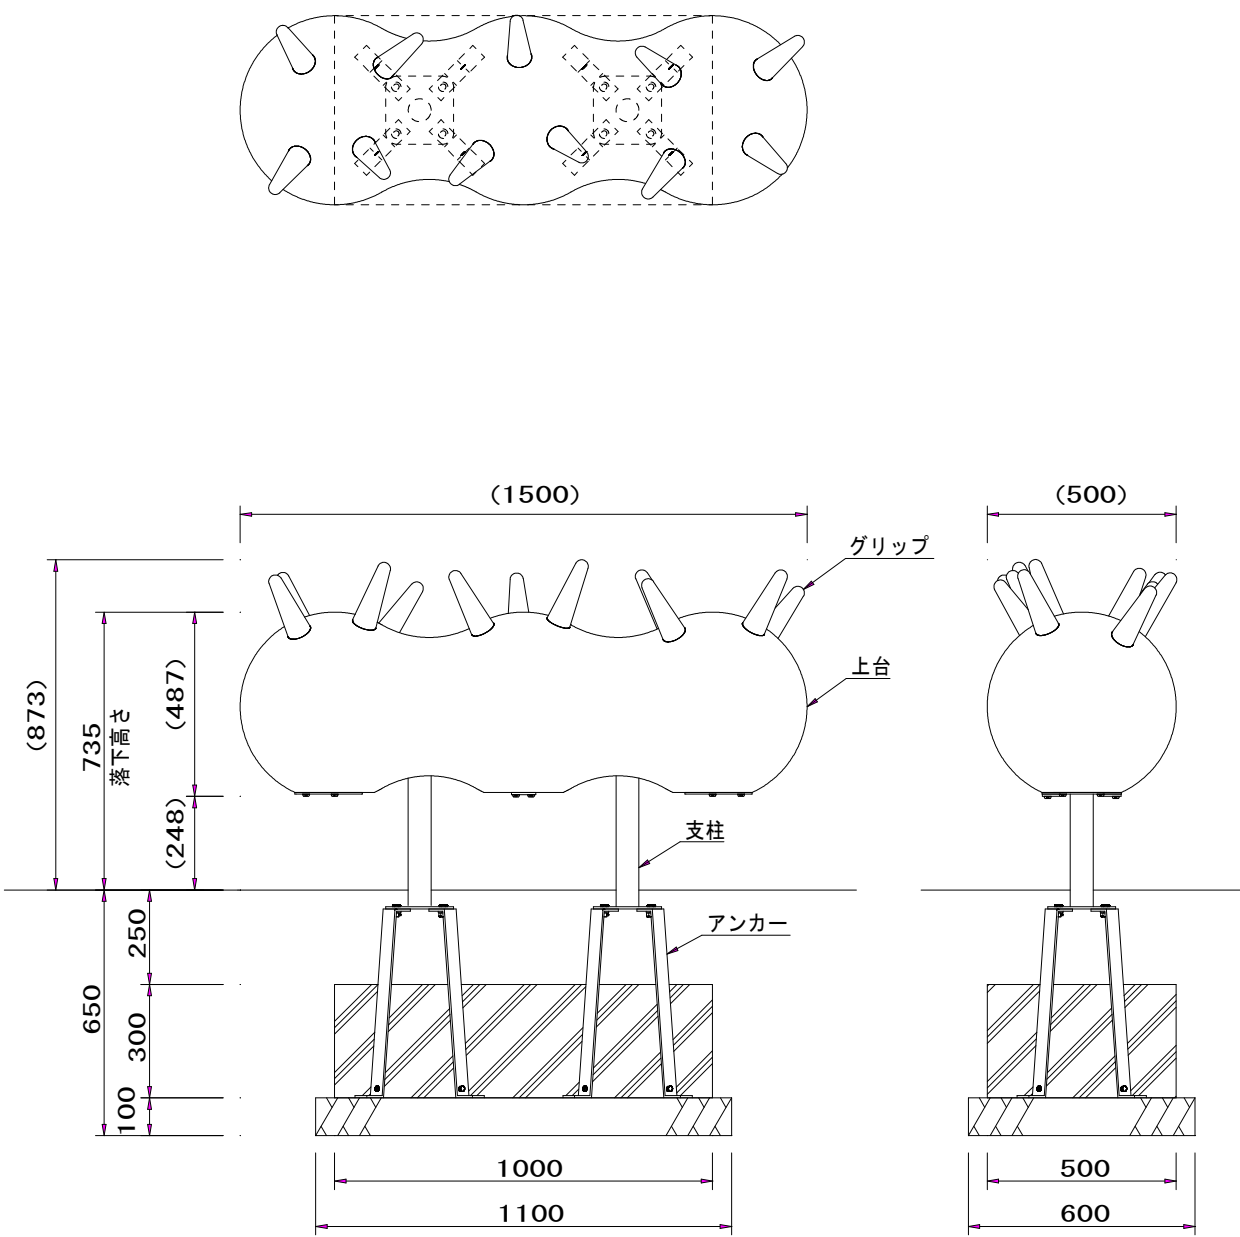

外観図 S=1/15

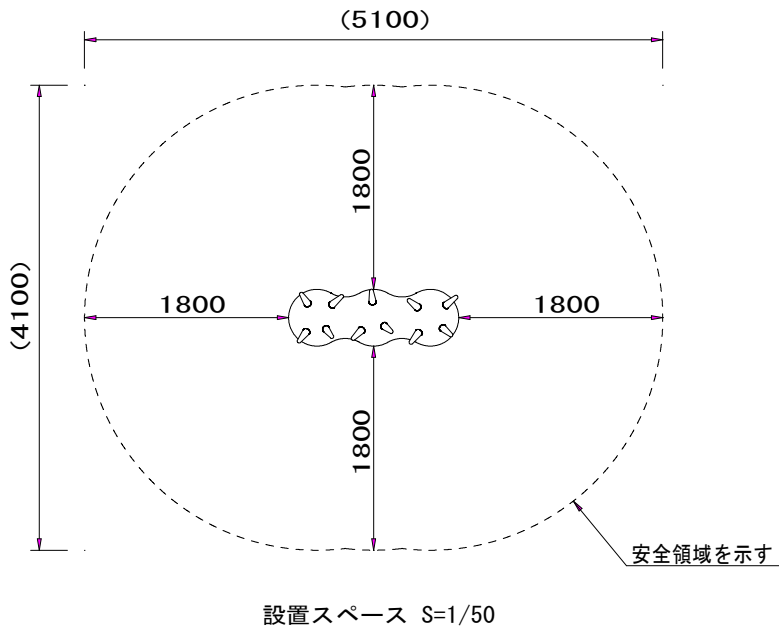

上台 : FRP成形品 合成樹脂塗装（ターコイズ）
グリップ：EPDM成形品（パープル）
支柱 : φ60.5Xt3.8 鋼管
溶融亜鉛メッキ 合成樹脂塗装（ライトグレー）
機構部 : マルチリンク機構（ストッパーゴム付）
アンカー : t6X44 平鋼 溶融亜鉛メッキ


質量 : 72kg

- 設置上の注意
- ・本製品の専有スペースとしての安全領域を確保すること。
 - ・落下等による危険を最少にするために安全領域内の設置面には適切な衝撃吸収性を有する材料を敷設すること。
 - ・基礎上面は図のように必ず地面から下げて施工すること。
 - ・本製品はJPFA-SP-S:2024に準拠した製品とすること。
 - ・本製品は（一社）日本公園施設業協会の団体加入する公園施設団体賠償責任保険制度を適用すること。

株式会社コトブキ製 スイング遊具 OP-01470 と同等品以上とする。


工 事 名	公園施設更新工事(東部土木みどり事務所管内)		
工 事 場 所	京都市東山区長光町他地内		
図 面 名	構造図（４）		
事 業 年 度	令和８年度		
縮 尺	図示	図 面 番 号	7 / 23
京都市建設局土木管理部東部土木みどり事務所			

構造図（５）
スイング遊具２

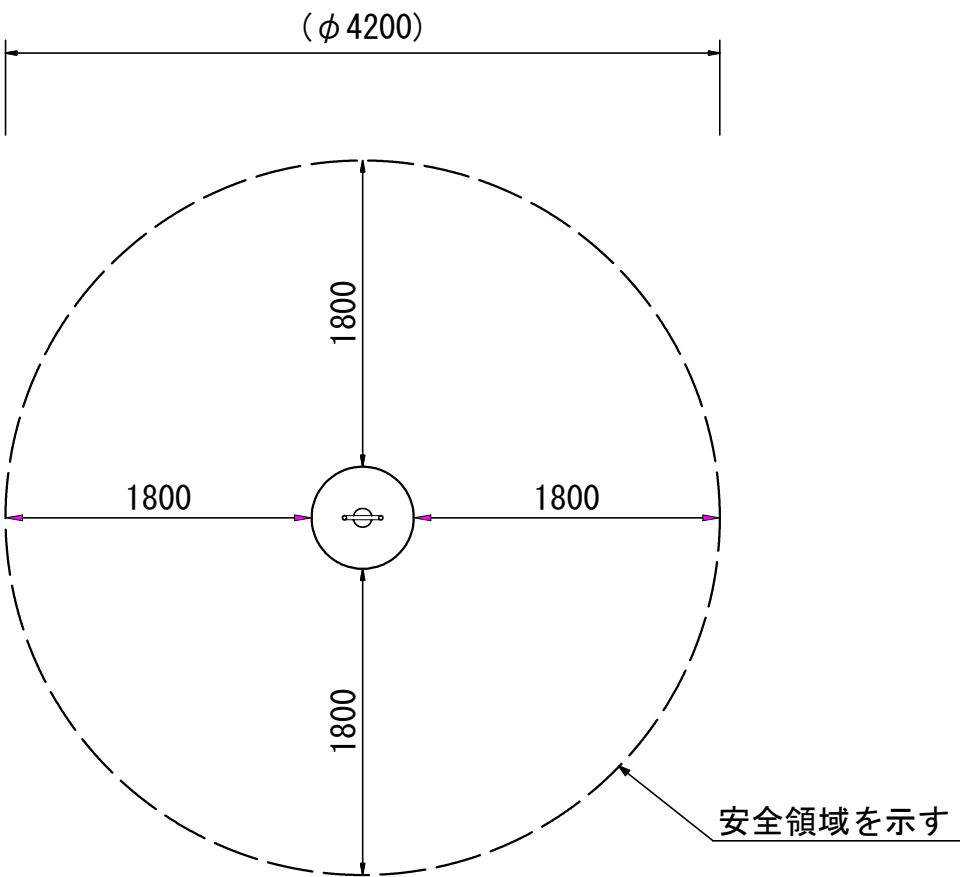

設置スペース S=1/50

- ⚠ 設置上の注意
- ※支柱まで土がかぶると回転機構内に土が入り回転不良の原因になるため、地面の高さは図のように施工すること。
- ・本製品の専有スペースとしての安全領域を確保すること。
 - ・落下等による危険を最少にするために安全領域内の設置面には適切な衝撃吸収性を有する材料を敷設すること。
 - ・基礎上面は図のように必ず地面から下げて施工すること。
 - ・本製品はJPFA-SP-S:2024に準拠した製品とすること。
 - ・本製品は（一社）日本公園施設業協会の団体加入する公園施設団体賠償責任保険制度を適用すること。
- 株式会社コトブキ製 スイング遊具 CP-01474 と同等品以上とする。

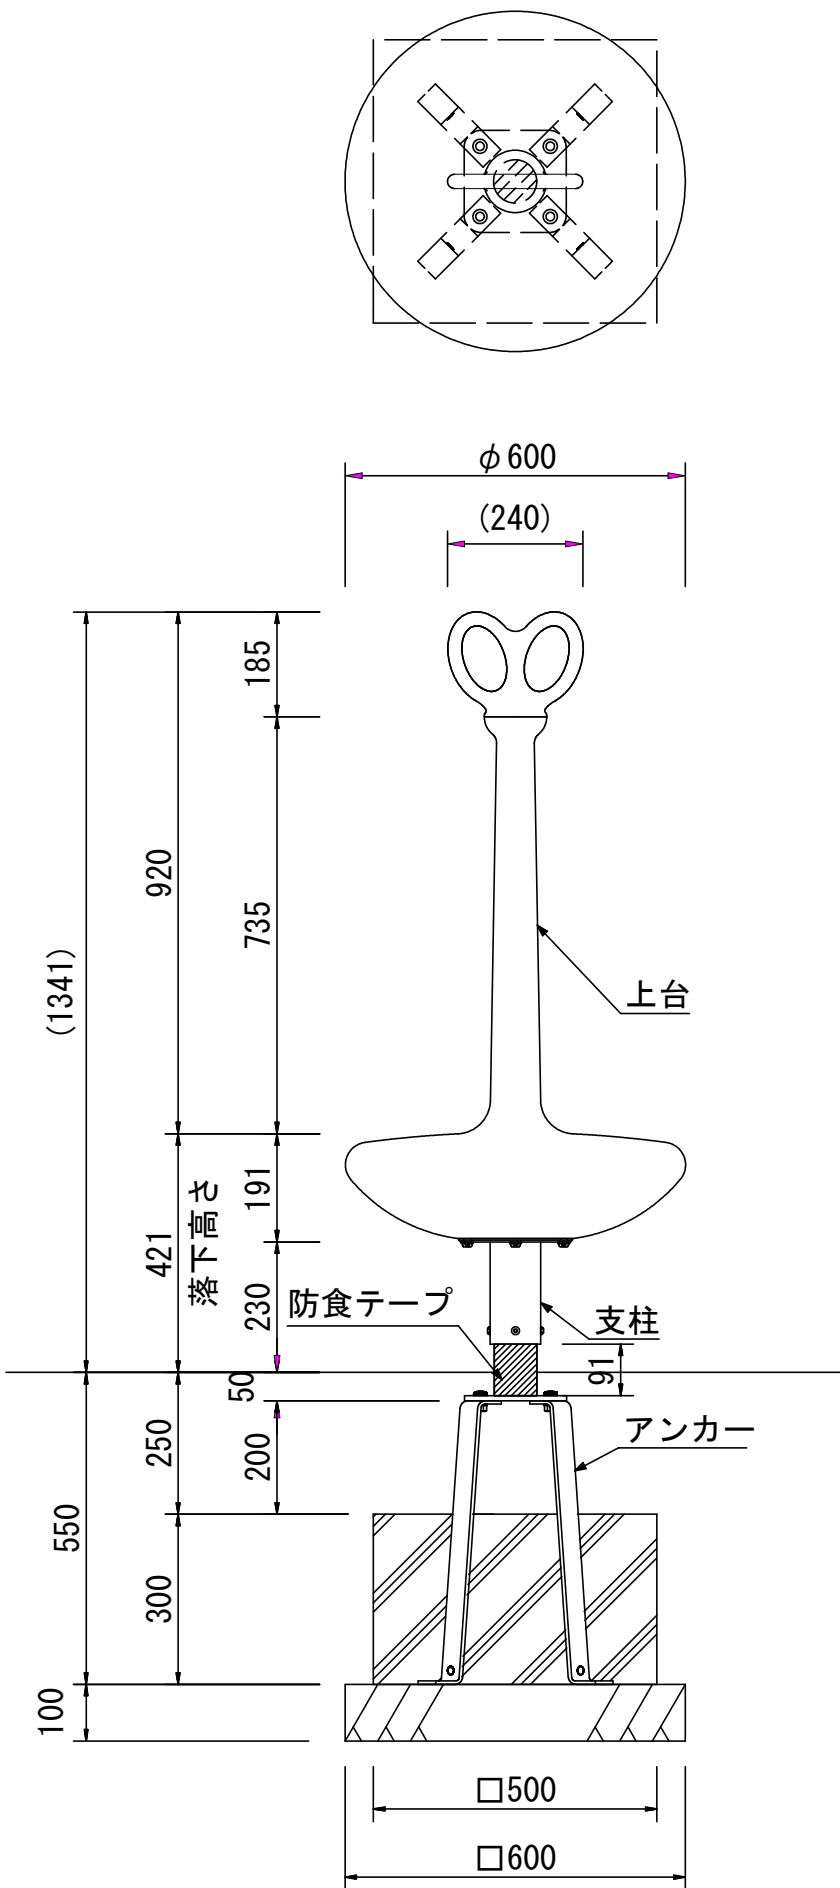


外観図 S=1/15

上台 : FRP成形品 合成樹脂塗装（ライムグリーン）
グリップ : アルミ合金鋳物 合成樹脂塗装（オレンジ）
支柱 : φ89.1Xt6.0 鋼管
電気亜鉛メッキ 合成樹脂塗装（ライトグレー、ダークグレー）
回転軸 : オイレスベアリング
アンカー : t6X44 平鋼 溶融亜鉛メッキ

質量 : 52kg

工 事 名	公園施設更新工事(東部土木みどり事務所管内)		
工 事 場 所	京都市東山区長光町他地内		
図 面 名	構造図（５）		
事 業 年 度	令和８年度		
縮 尺	図示	図 面 番 号	8 / 23
京都市建設局土木管理部東部土木みどり事務所			

二連低鉄棒

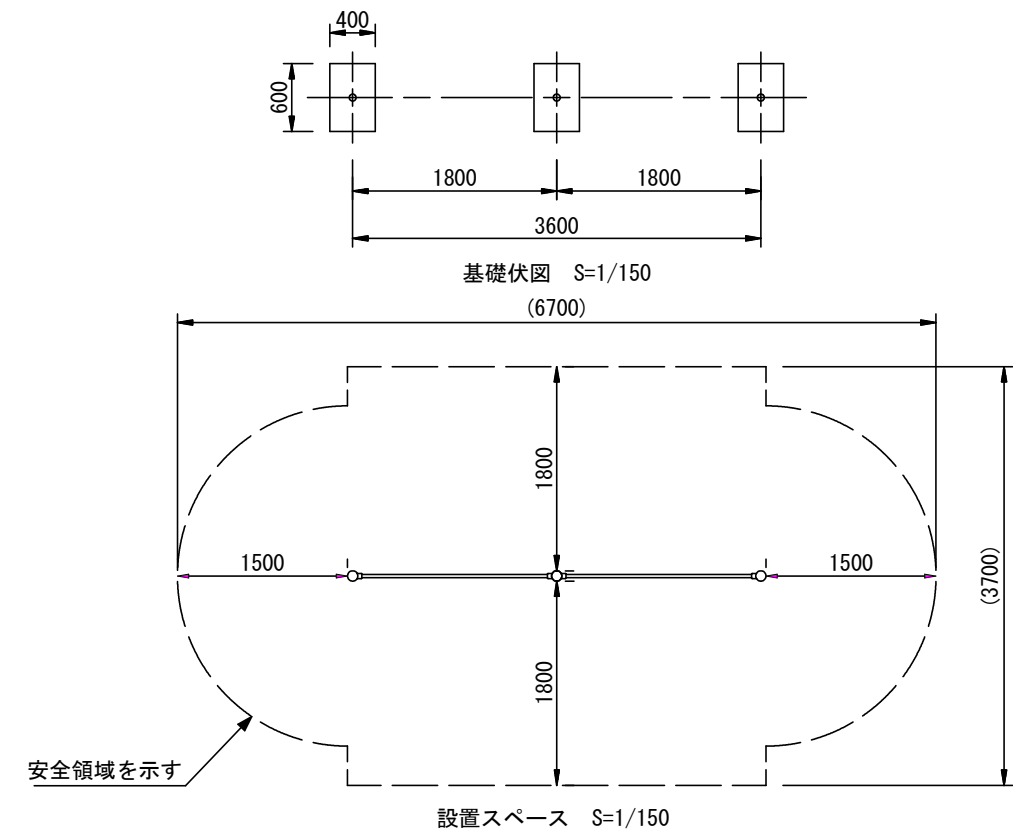

The image contains two technical drawings of a mechanical assembly, labeled A (front view) and B (rear view).

View A (Front View): Shows a cylindrical component with a central hole. A bolt is inserted through the center. The bolt is labeled "M8x12 六角穴付止ネジ" (Hexagon head bolt with hole, M8x12). Another bolt is shown on the side, labeled "M10x8 六角穴付止ネジ" (Hexagon head bolt with hole, M10x8). A third bolt is shown at the bottom, labeled "M10x70 六角穴付止ネジ" (Hexagon head bolt with hole, M10x70). The text "対面は、M10×14 六角穴付止ネジ" (Opposite side is M10x14 hexagon head bolt with hole) is also present.

View B (Rear View): Shows the same component from the opposite side. The central bolt is labeled "M8x12 六角穴付止ネジ". The side bolt is labeled "M10x8 六角穴付止ネジ". The bottom bolt is labeled "M10x70 六角穴付止ネジ". The text "対面は、M10×14 六角穴付止ネジ" is also present.

支柱 : φ60. 5x3t. 2鋼管 ハイジंक 合成樹脂塗装 (サンドベージュ)
握り棒 : φ28みがき丸棒鋼 電気亜鉛メッキ
継ぎ手 : 鉄鋳物品 合成樹脂塗装 (ブルー)
根がらみ : φ9×200丸棒鋼
質量 : 47kg


- ・本製品の専有スペースとしての安全領域を確保すること。
- ・本製品はJPFA-SP-S:2024に準拠した製品とすること。
- ・本製品は（一社）日本公園施設業協会の団体加入する公園施設団体賠償責任保険制度を適用すること。

- 鉄棒は株式会社コトブキ製2連低鉄棒又は同等品以上とする。
- 握り棒は、ぐらついたり、回ったりしないように確実に固定すること。
- 安全領域については重複条件に留意すること。


工 事 名	公園施設更新工事(東部土木みどり事務所管内)		
工 事 場 所	京都市山科区西野今屋敷町他地内		
図 面 名	構造図(6)		
事 業 年 度	令和8年度		
縮 尺	図示	図 面 番 号	9 / 23
京都市建設局土木管理部東部土木みどり事務所			

構造図（7）
三連式低鉄棒


正面図 S=1/40

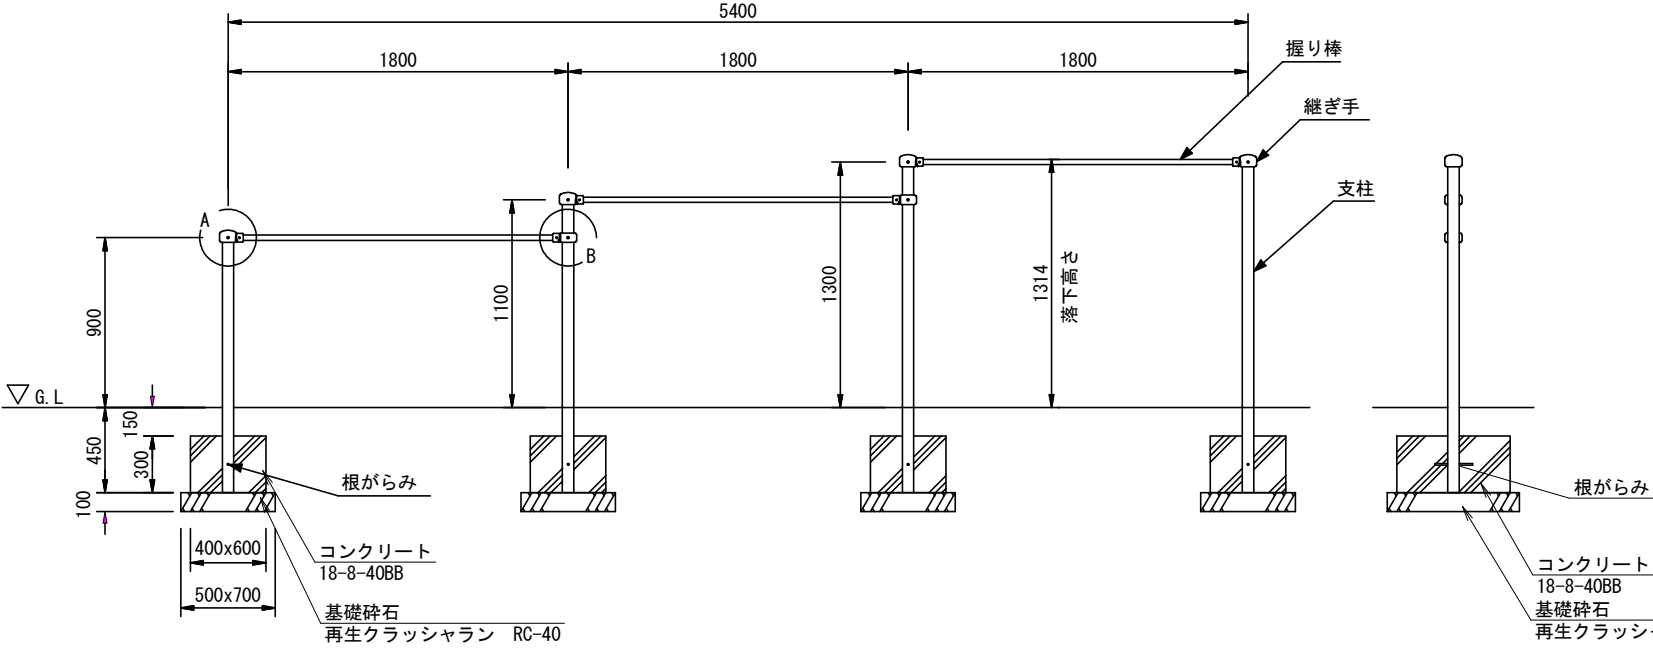


基礎図 S=1/40

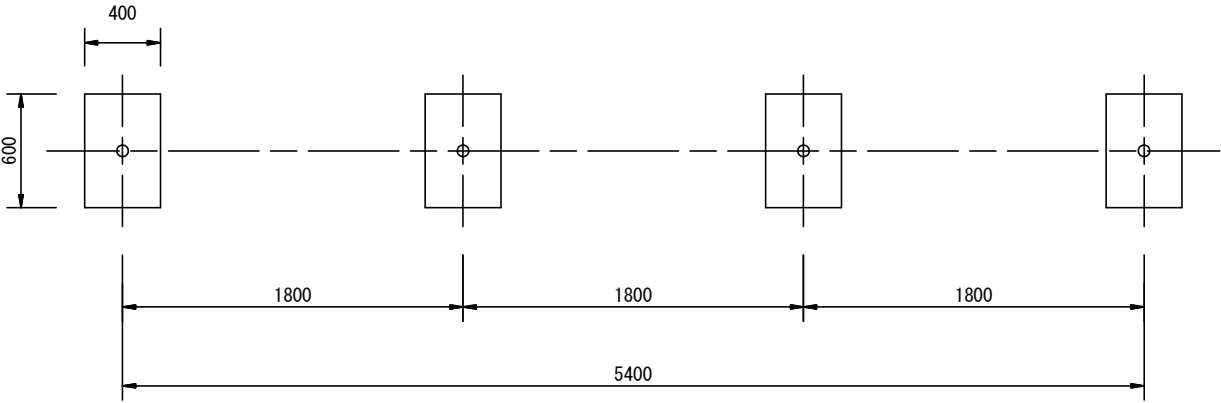


設置スペース S=1/200

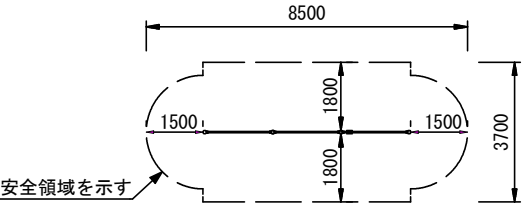

山砂舗装範囲 S=1/200

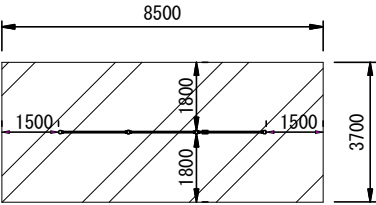

詳細図 S=1/8

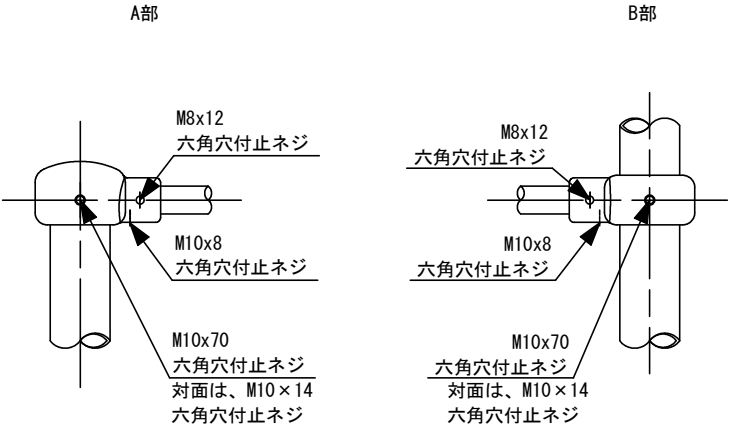







■仕様

- 支柱 : φ60.5x3.2鋼管 ハイジンク 合成樹脂塗装 (サンドベージュ)
握り棒 : φ28みがき丸棒鋼 電気亜鉛メッキ
継ぎ手 : ダクタイル鋳物 合成樹脂塗装 (ブルー)
根がらみ : φ9×200丸棒鋼
参考質量 : 67kg

工 事 名	公園施設更新工事(東部土木みどり事務所管内)		
工 事 場 所	京都市山科区西野今屋敷町他地内		
図 面 名	構造図（7）		
事 業 年 度	令和8年度		
縮 尺	図示	図 面 番 号	10 / 23
京都市建設局土木管理部東部土木みどり事務所			

構造図（８）

砂場

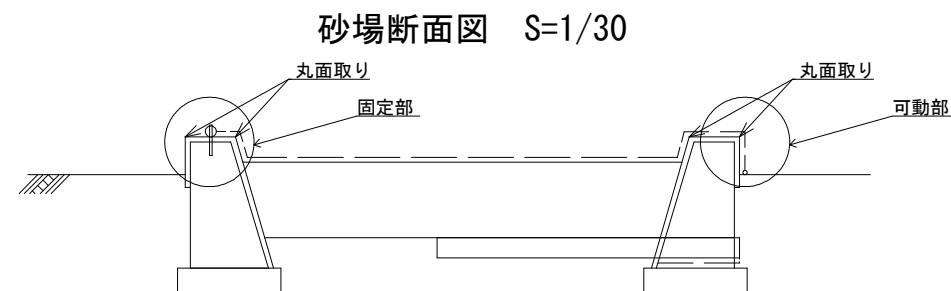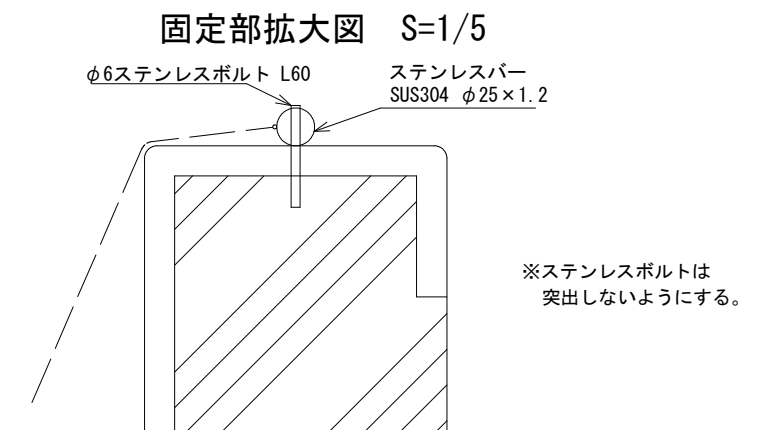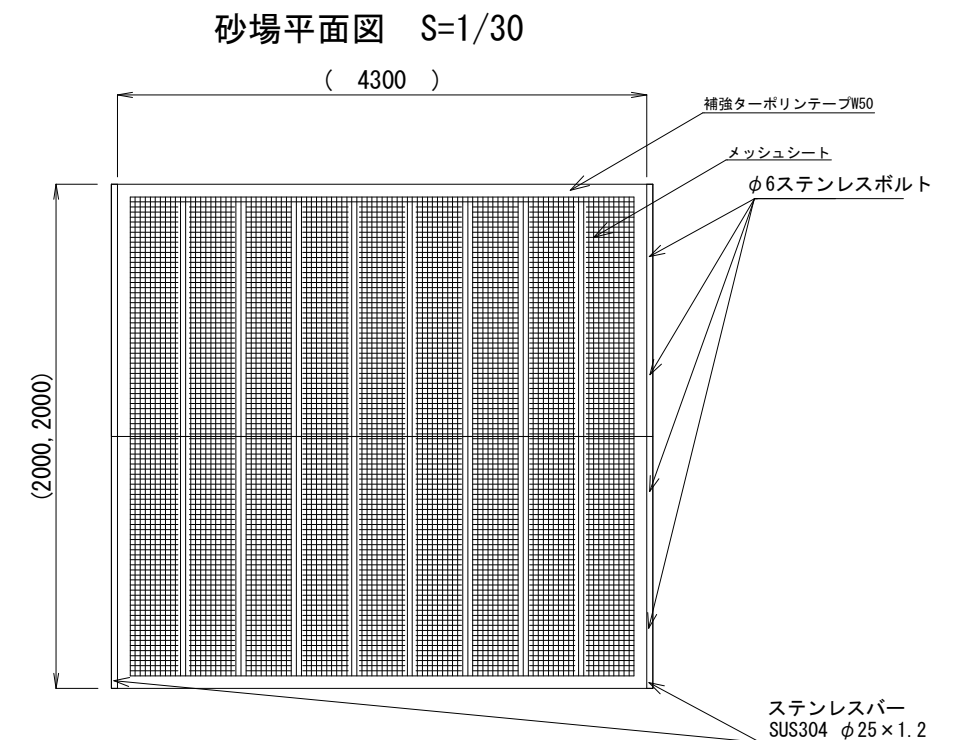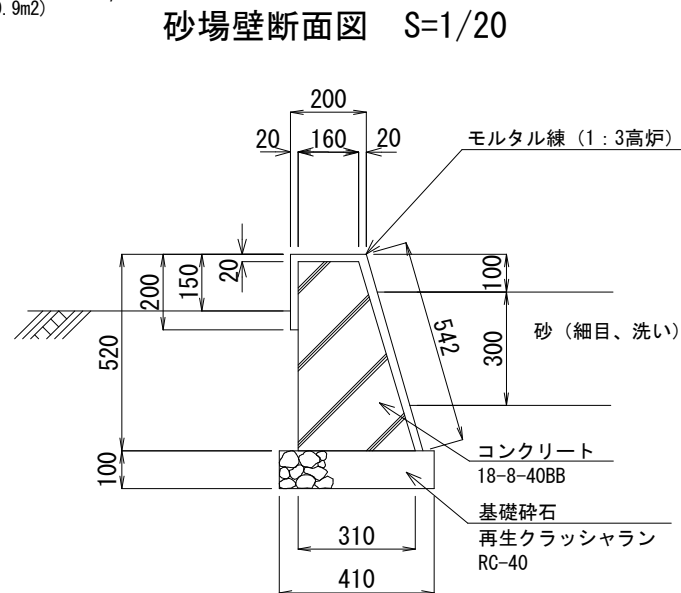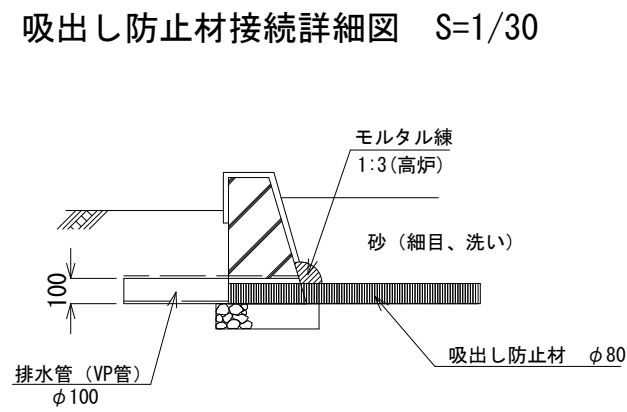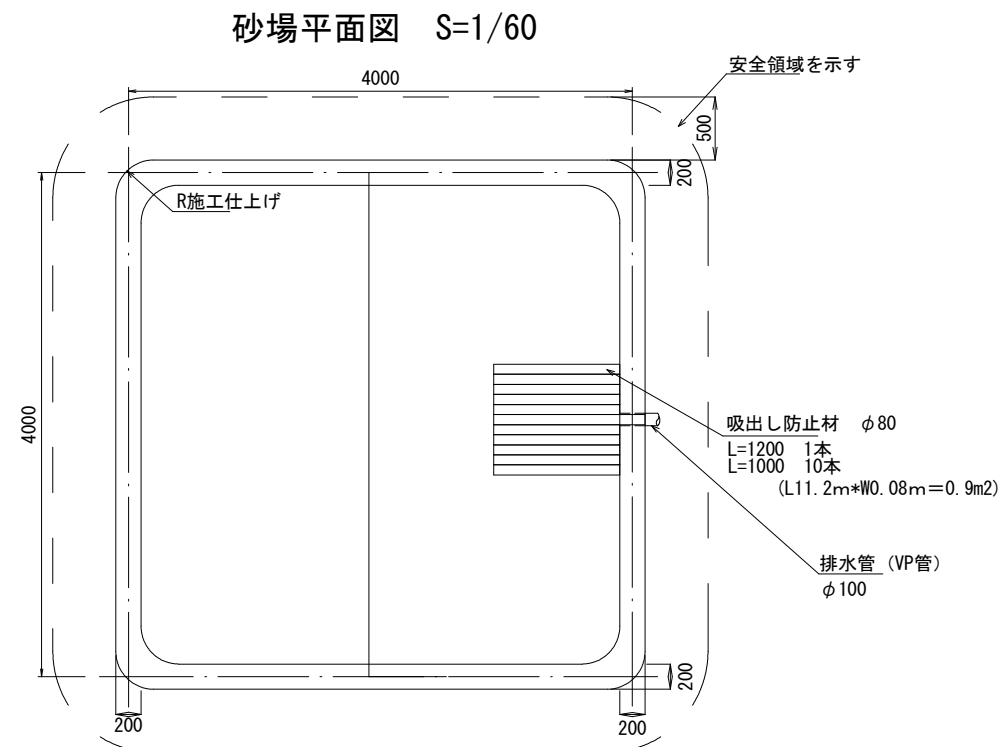

仕様

- 固定部のステンレスバーは砂場の枠から突出しないようにすること。
- ステンレスボルトは突出しないようにすること。
- 可動部のステンレスバーはメッシュシートを広げた際に地面に落ちるよう30cm程度長くすること。
- 砂場ネットは(有)アドック製又は同等品以上とする。


仕様

- 砂場の形状及び大きさは、設置する公園ごとに検討すること。
- 排水管は、集水桝等の園内排水施設に接続すること。
- 砂場には、ネットを取付けること。
- 吸出し防止材は、新光ナイロン（株）製品ヘチマロン（丸型）又は同等品とする。
- 安全領域については重複条件に留意すること。


工 事 名	公園施設更新工事（東部土木みどり事務所管内）		
工 事 場 所	京都市山科区西野今屋敷町他地内		
図 面 名	構造図（８）		
事 業 年 度	令和８年度		
縮 尺	図示	図 面 番 号	11／23
京都市建設局土木管理部東部土木みどり事務所			

構造図（９）


シーソー

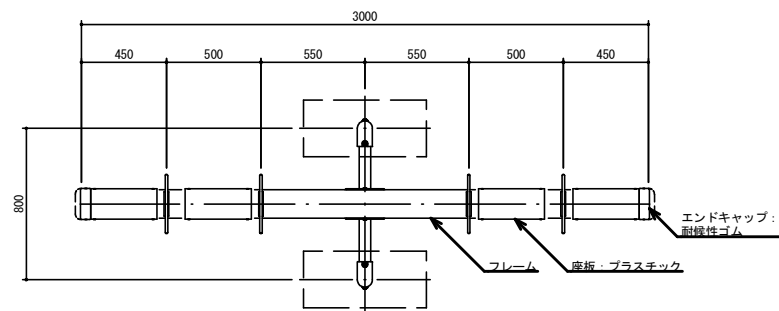

平面図 S=1／40

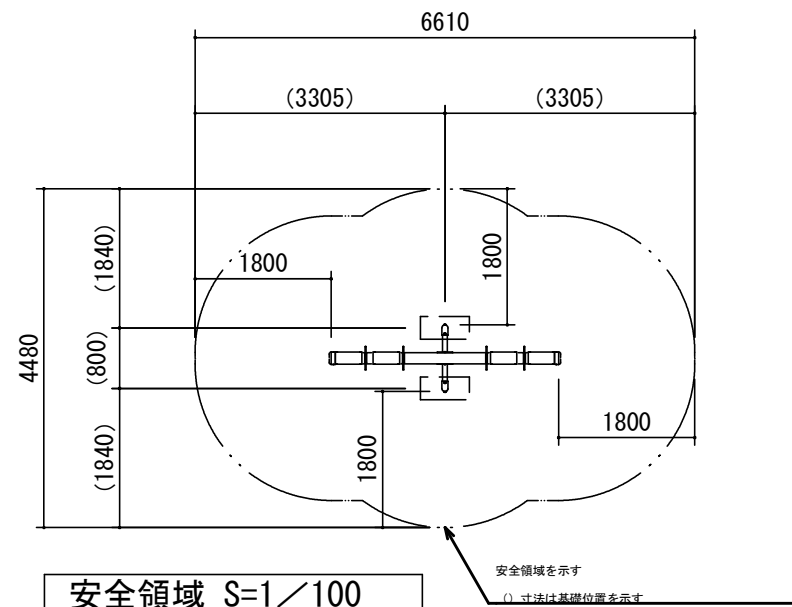

安全領域 S=1／100

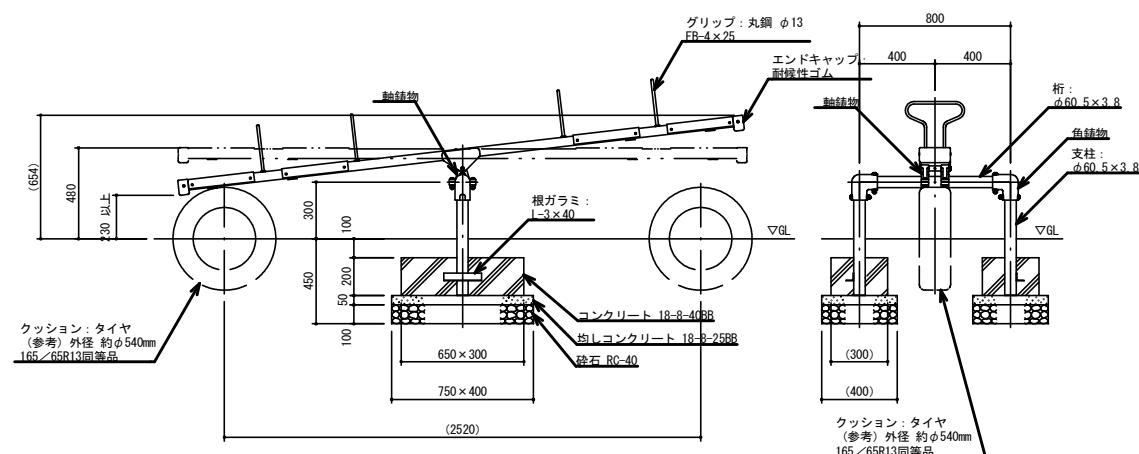

立面図 S=1／40

側面図 S=1／40

鋼材は、電気亜鉛メッキ処理品とする。（根ガラミを除く）

鋳物は、ダクタイル鋳鉄（FCD450）とする。

エンドキャップは、耐候性合成ゴム（EPT550）成形品とする。

塗装は、アクリル樹脂塗料焼付け塗装仕上げとする。

本製品は、遊具の安全に関する規準JPFA-SP-S:2024適合製品とする。


本製品は、（一社）日本公園施設業協会賠償責任保険加入製品とする。

本製品は、ISO9001認定取得企業品とする。

本製品は、（株）中村製作所製（SE-14S）又は同等品以上とする。


安全領域内には、障害物等がないようにする。

安全領域については重複条件に留意すること。

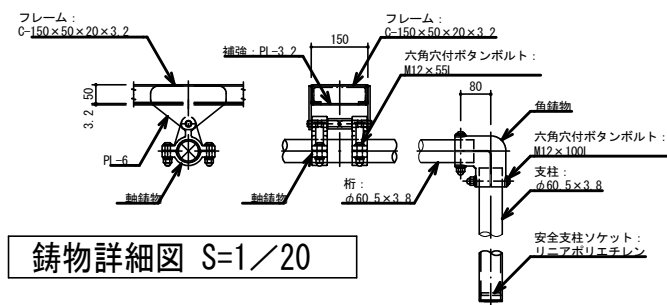

鋳物詳細図 S=1／20









柱脚詳細図 S=1／20

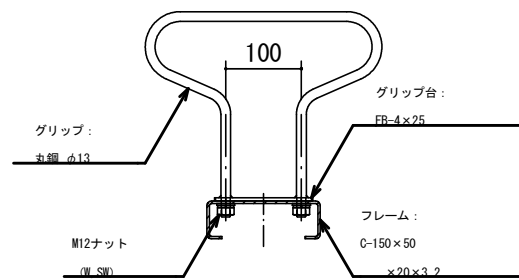

グリップ詳細図 S=1／10

工 事 名	公園施設更新工事（東部土木みどり事務所管内）		
工 事 場 所	京都市山科区西野今屋敷町他地内		
図 面 名	構造図（９）		
事 業 年 度	令和８年度		
縮 尺	図示	図面番号	12／23
京都市建設局土木管理部東部土木みどり事務所			

構造図（１０）
クライミング遊具

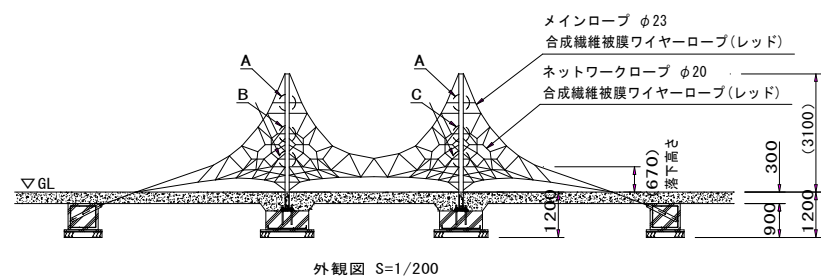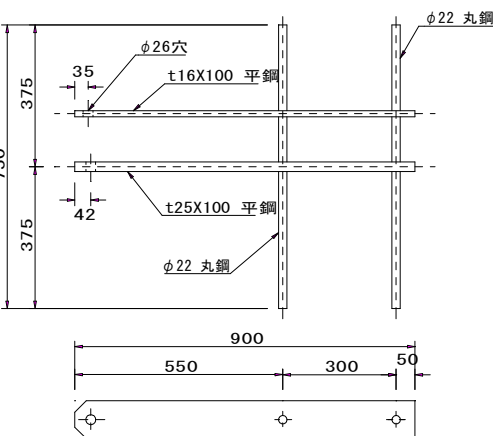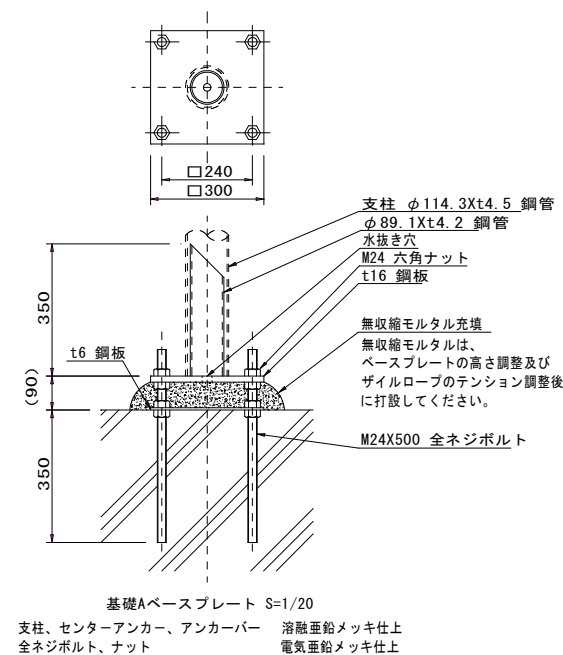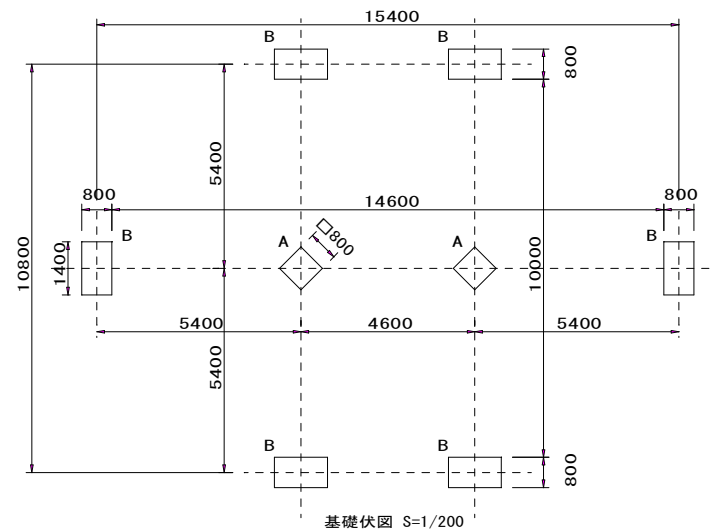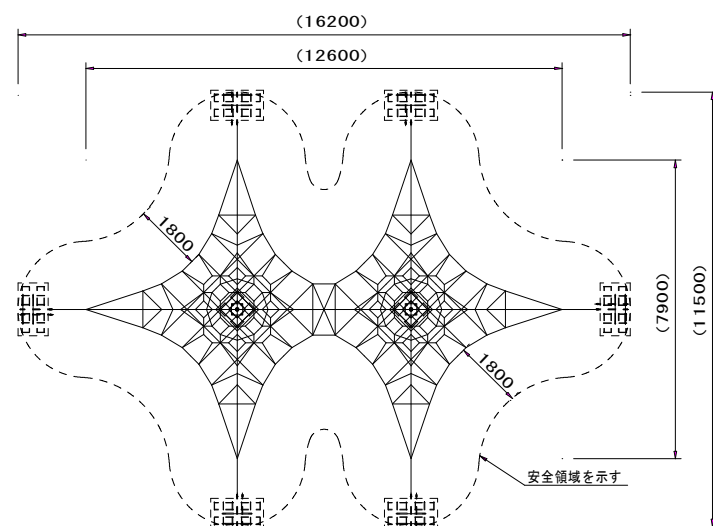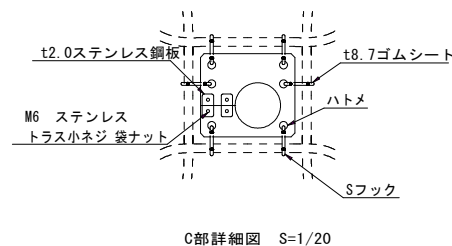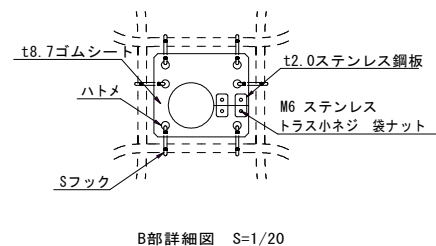
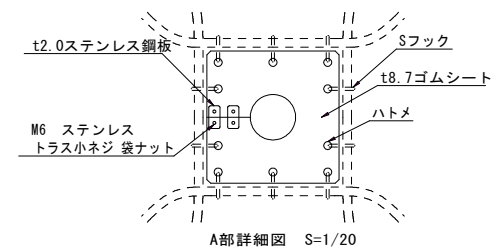


質量：830kg

設置上の注意

- ・本製品の専有スペースとしての安全領域を確保すること。
- ・落下等による危険を最少にするために安全領域内の設置面には300mm程度の砂敷、または同等の衝撃吸収性を有する材料を敷設すること。
- ・本製品はJPFA-SP-S:2024に準拠した製品とすること。
- ・本製品は（一社）日本公園施設業協会の団体加入する公園施設団体賠償責任保険制度を適用すること。


株式会社コトブキ製 スイング遊具 CP-80043R と同等品以上とする。

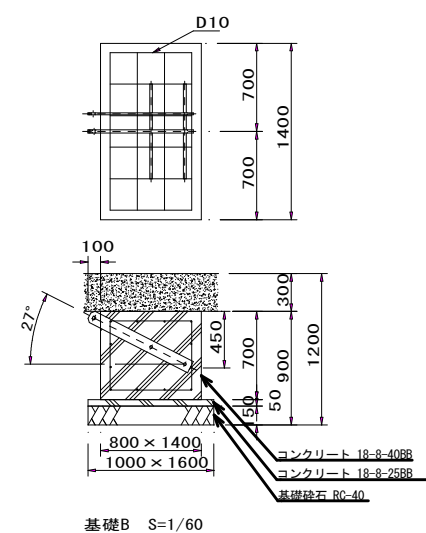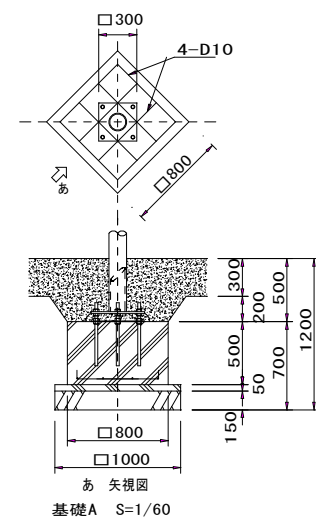

基礎Bアンカーバー S=1/20










工 事 名	公園施設更新工事(東部土木みどり事務所管内)		
工 事 場 所	京都市山科区西野今屋敷町他地内		
図 面 名	構造図（１０）		
事業年度	令和８年度		
縮 尺	図示	図面番号	13／23
京都市建設局土木管理部東部土木みどり事務所			

構造図（１１）
山砂舗装

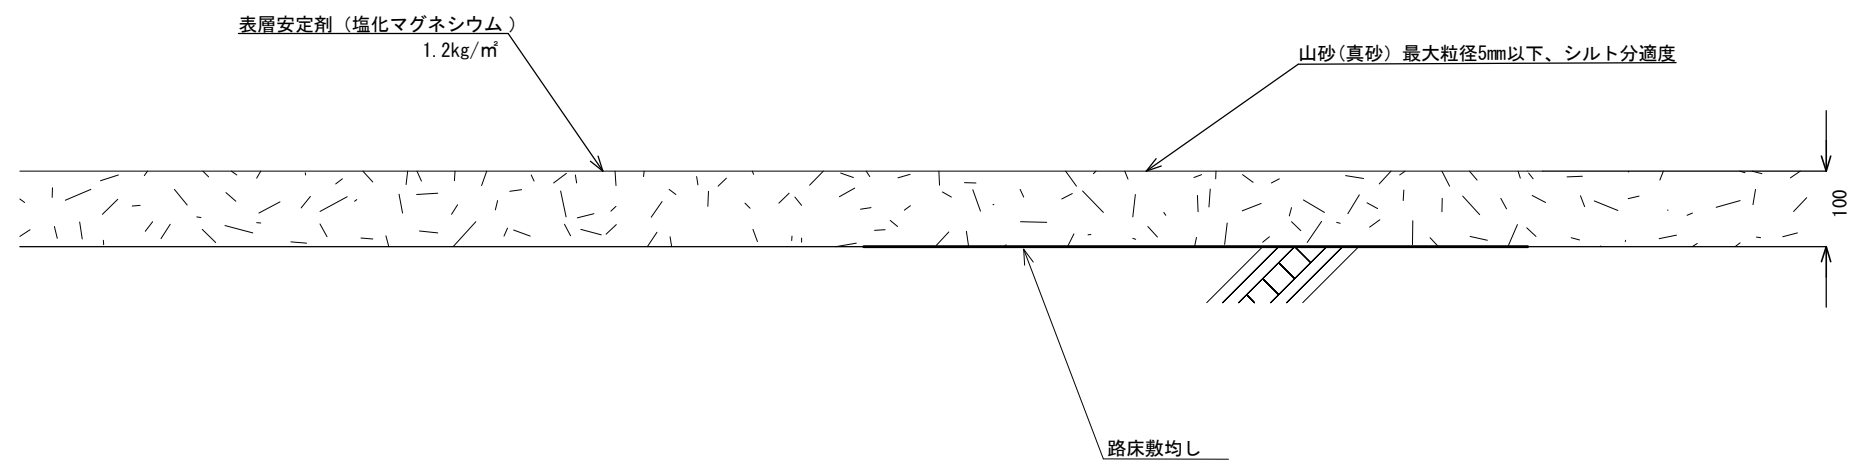

工 事 名	公園施設更新工事（東部土木みどり事務所管内）		
工 事 場 所	京都市山科区西野今屋敷町他地内		
図 面 名	構造図（１１）		
事 業 年 度	令和８年度		
縮 尺	1/10	図 面 番 号	14／23
京都市建設局土木管理部東部土木みどり事務所			

(参考図)

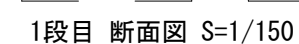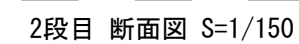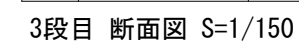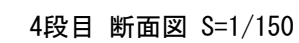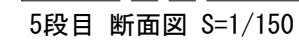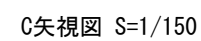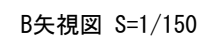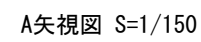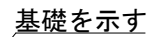

参考重量 310kg/基



横材


2020
(落)下(七)

コンクリート（無筋）

基礎碎石

京都市建設局土木管理部東部土木みどり事務所




撤去構造図（２）
（参考図）
雲梯

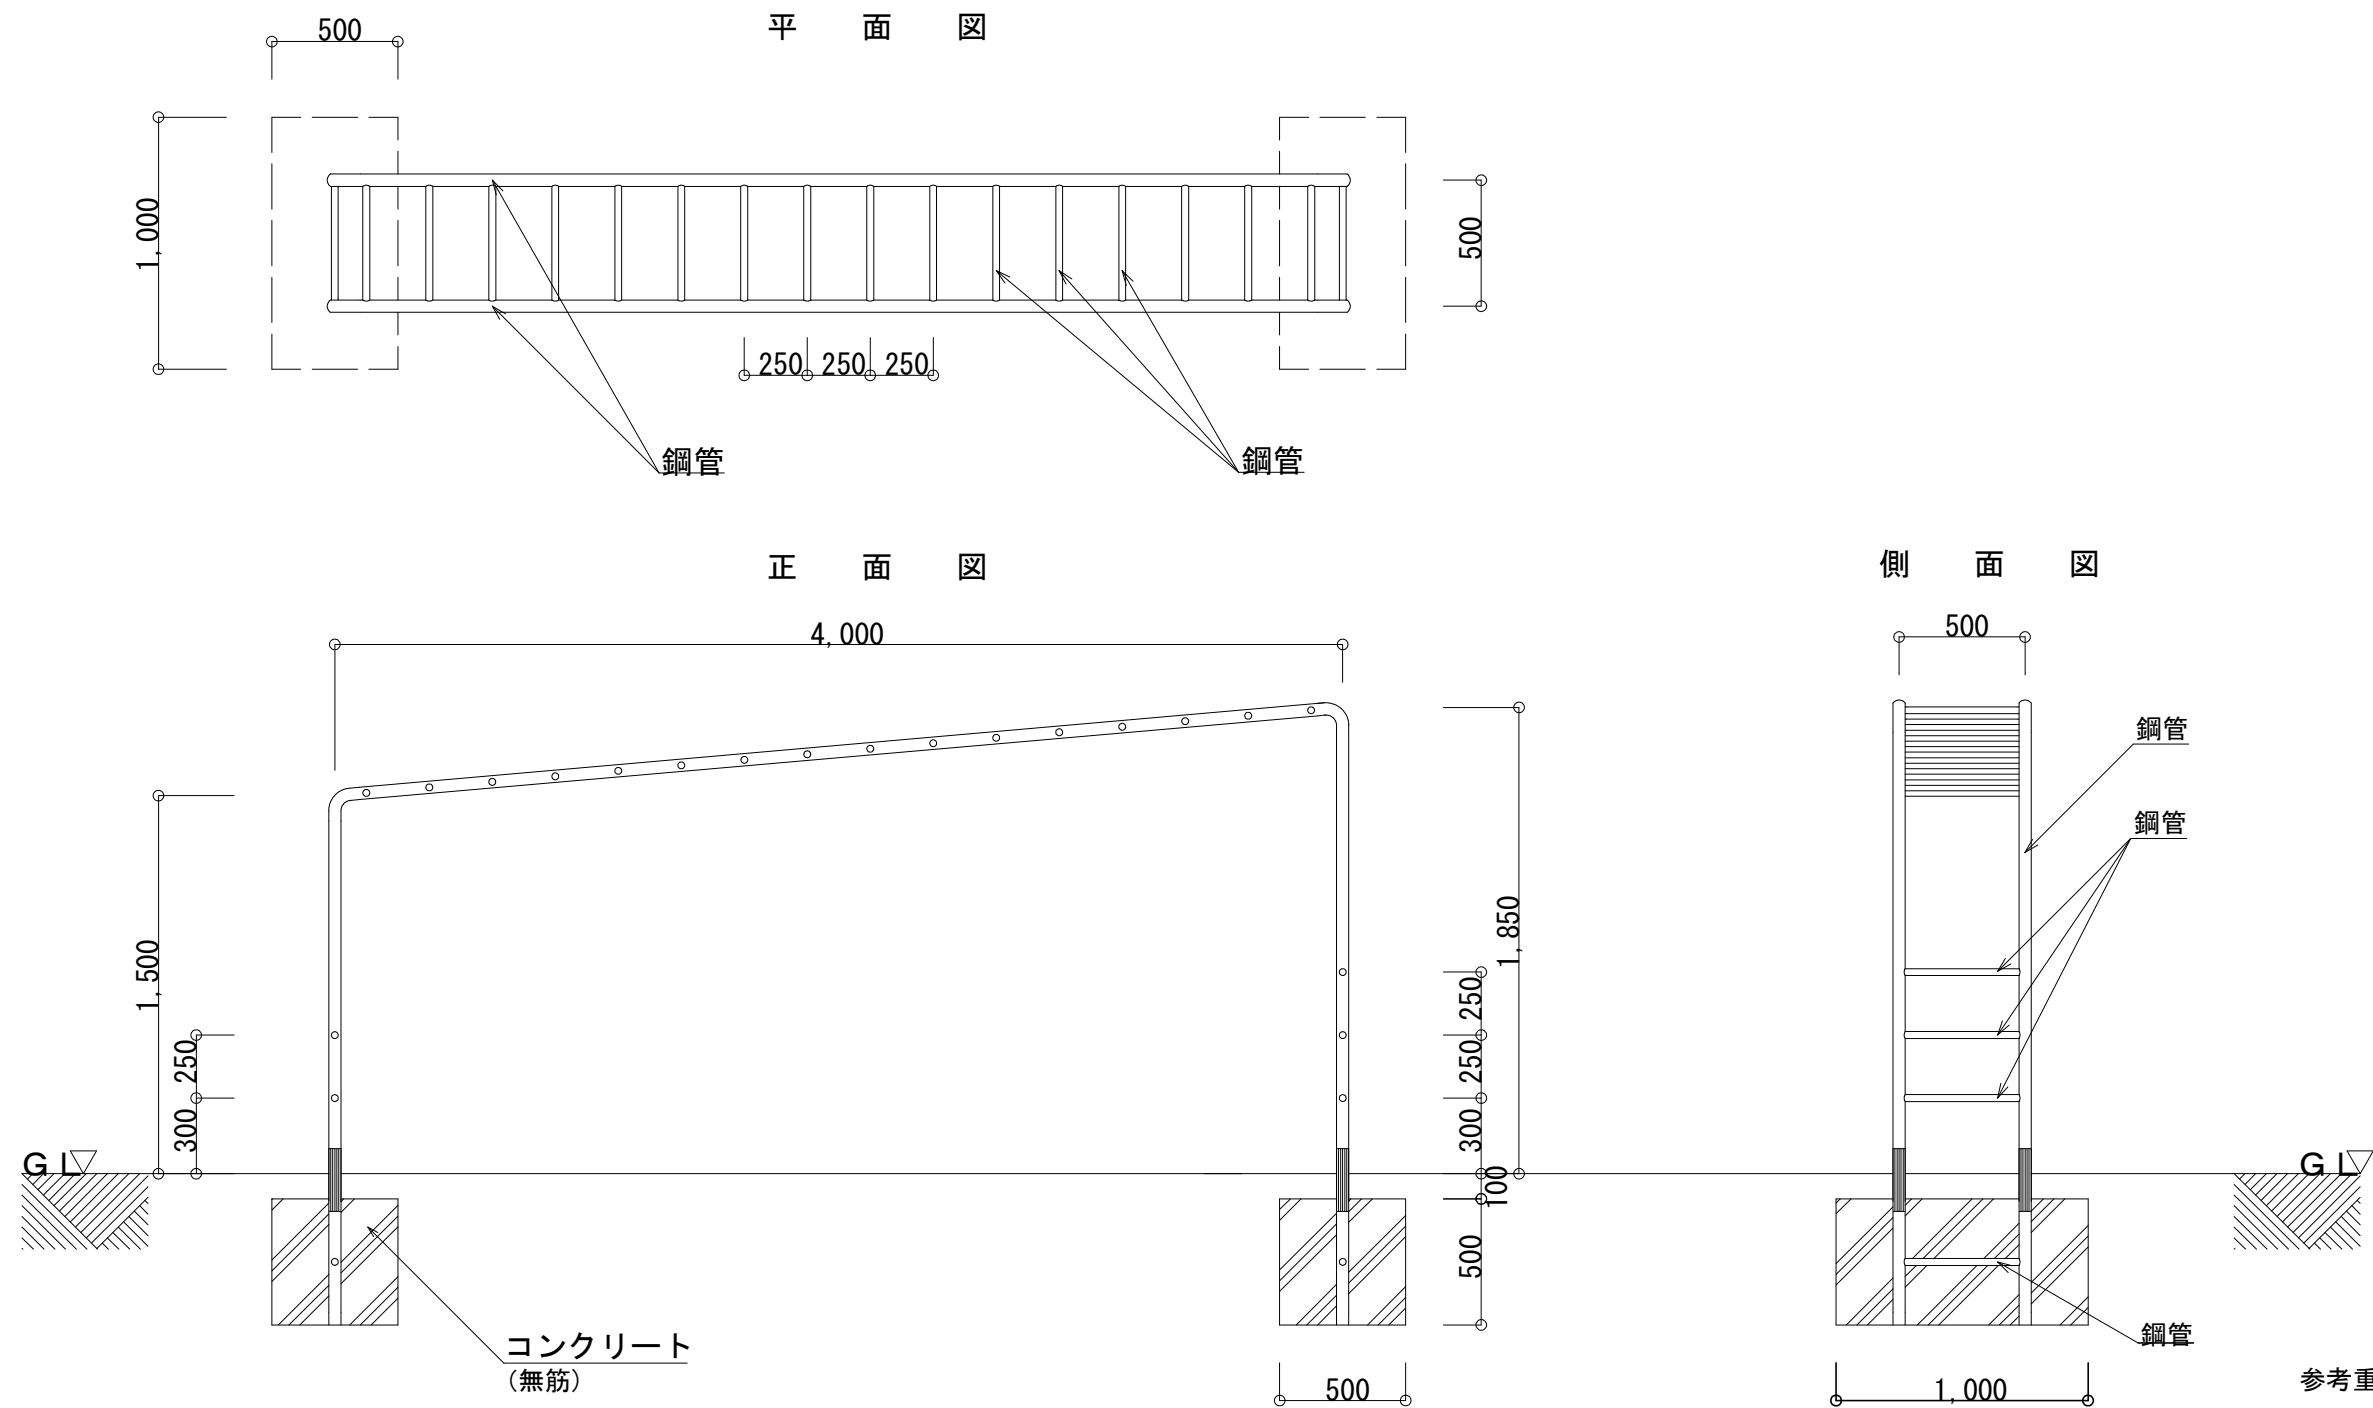

工 事 名	公園施設更新工事（東部土木みどり事務所管内）		
工 事 場 所	京都市山科区西野今屋敷町他地内		
図 面 名	撤去構造図（２）		
事 業 年 度	令和８年度		
縮 尺	1/30	図 面 番 号	16 / 23
京都市建設局土木管理部東部土木みどり事務所			

撤去構造図(3)
(参考図)

シーソー

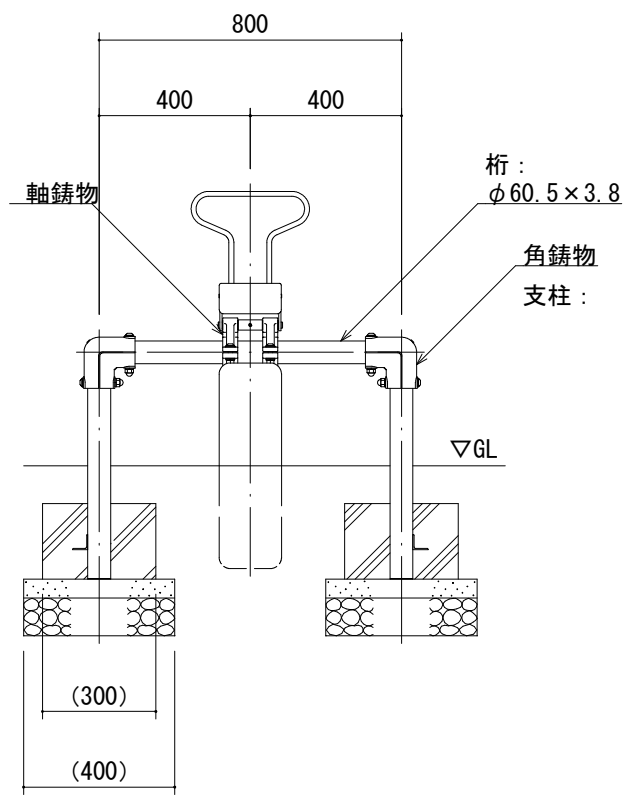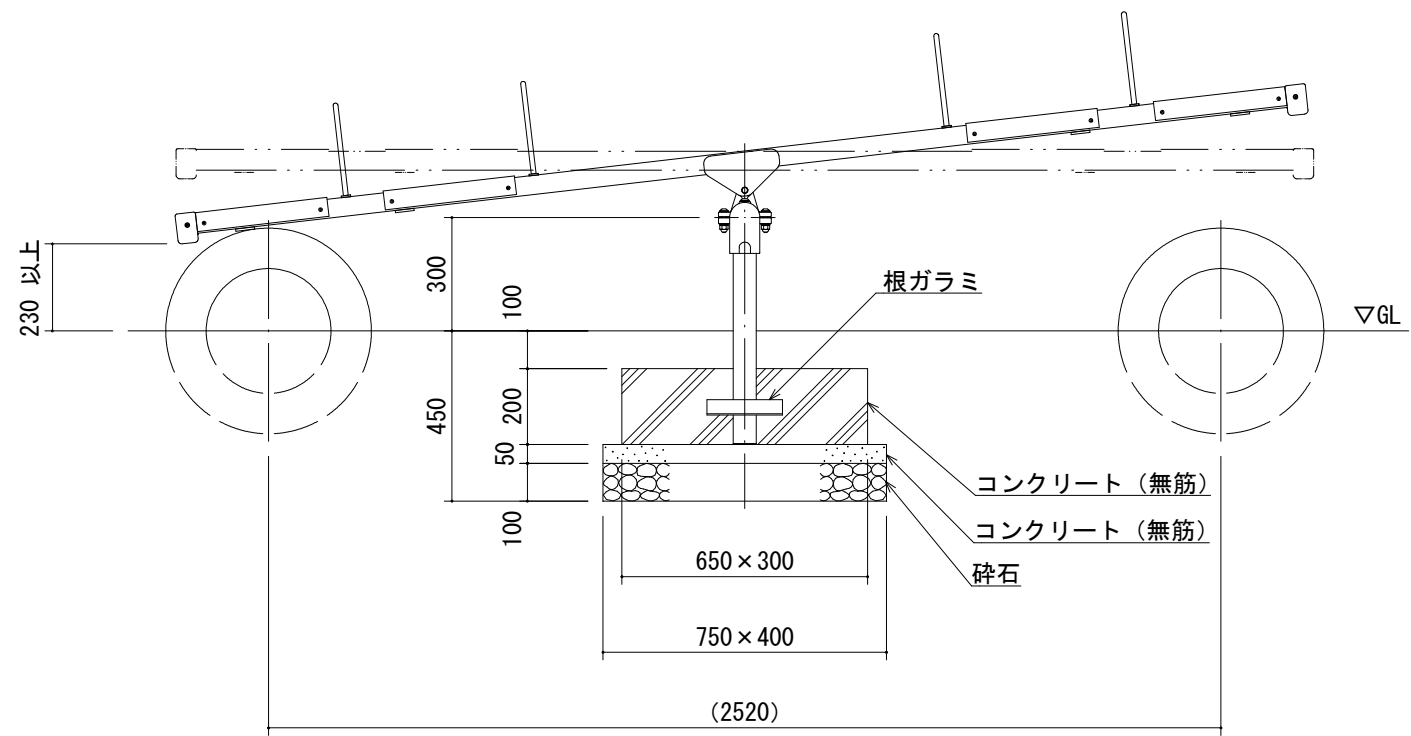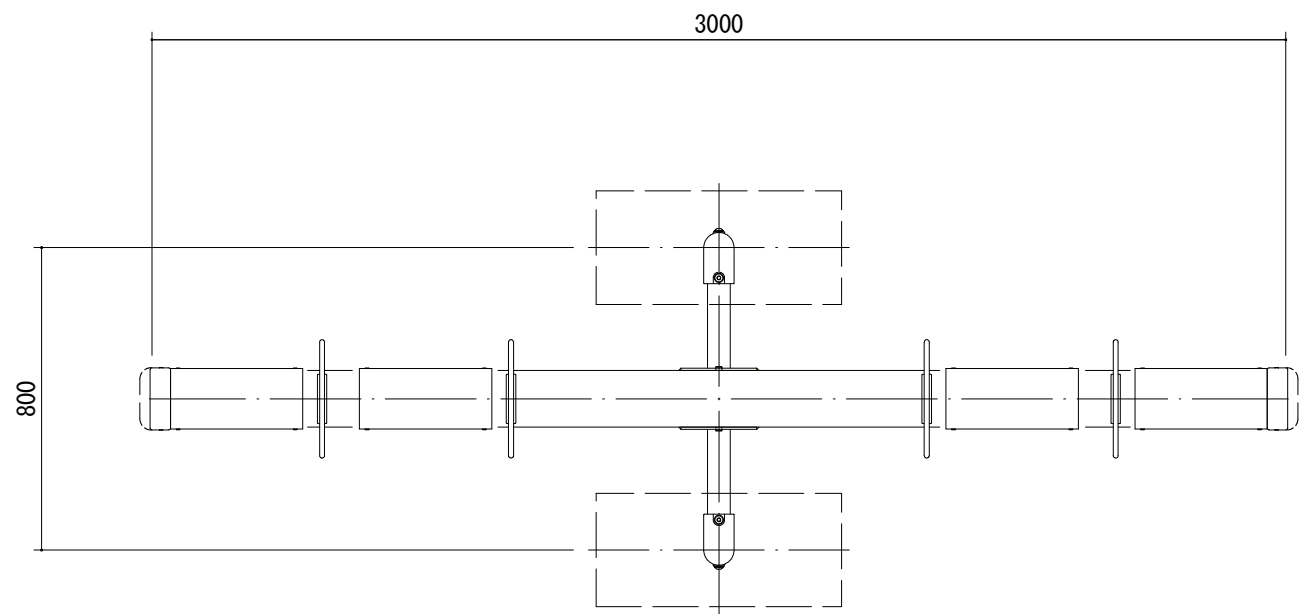


参考重量：150kg/基



工 事 名	公園施設更新工事(東部土木みどり事務所管内)		
工 事 場 所	京都市山科区西野今屋敷町他地内		
図 面 名	撤去構造図 (3)		
事 業 年 度	令和 8 年度		
縮 尺	1/20	図 面 番 号	17 / 23
京都市建設局土木管理部東部土木みどり事務所			

撤去構造図(4)
(参考図)
スプリング遊具 (ゾウ)

立面図

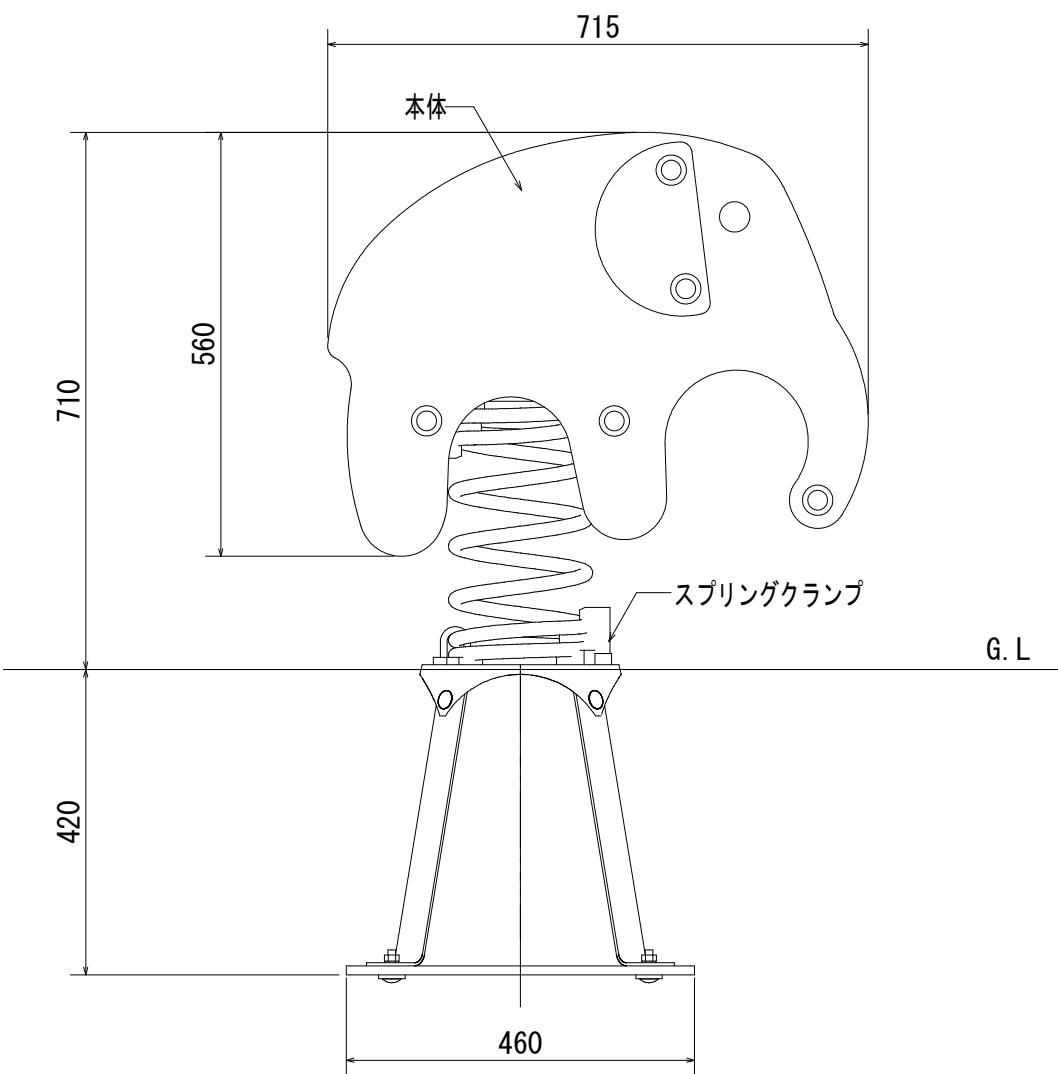


平面図

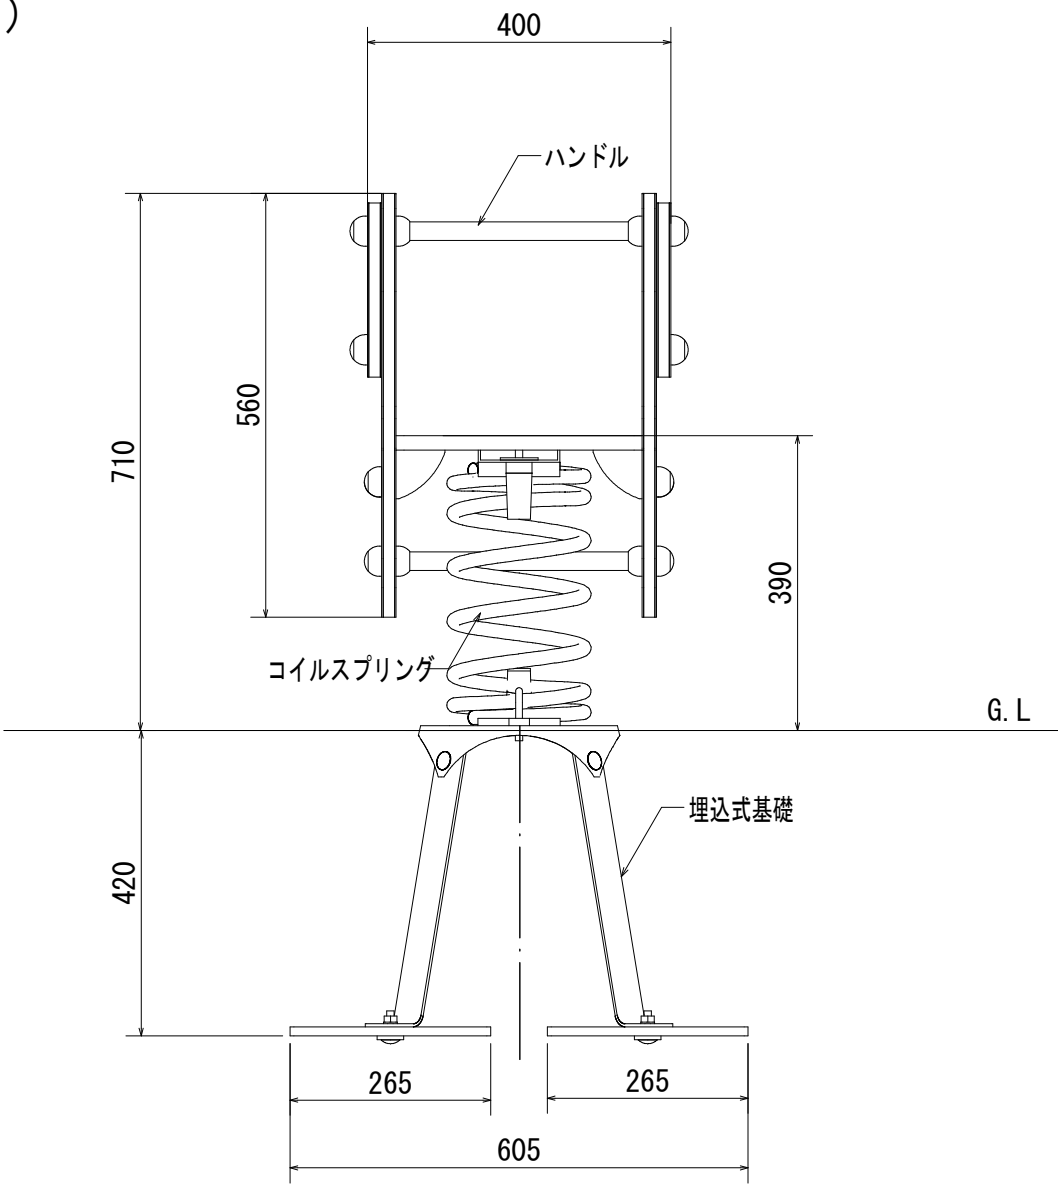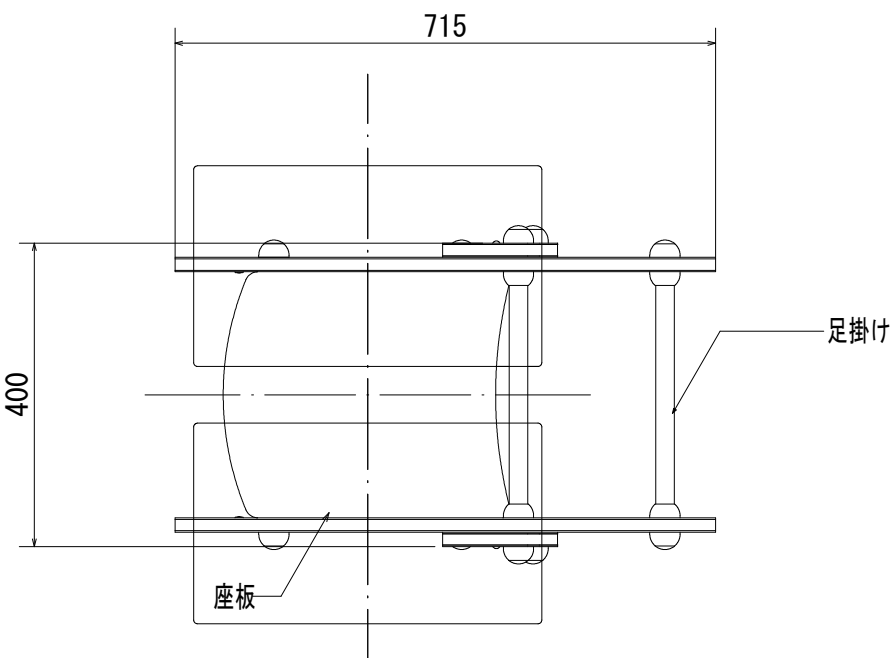


参考重量 (スクラップ) : 10kg/基

工 事 名	公園施設更新工事(東部土木みどり事務所管内)		
工 事 場 所	京都市山科区西野今屋敷町他地内		
図 面 名	撤去構造図 (4)		
事 業 年 度	令和8年度		
縮 尺	1/10	図 面 番 号	18 / 23
京都市建設局土木管理部東部土木みどり事務所			


立面図

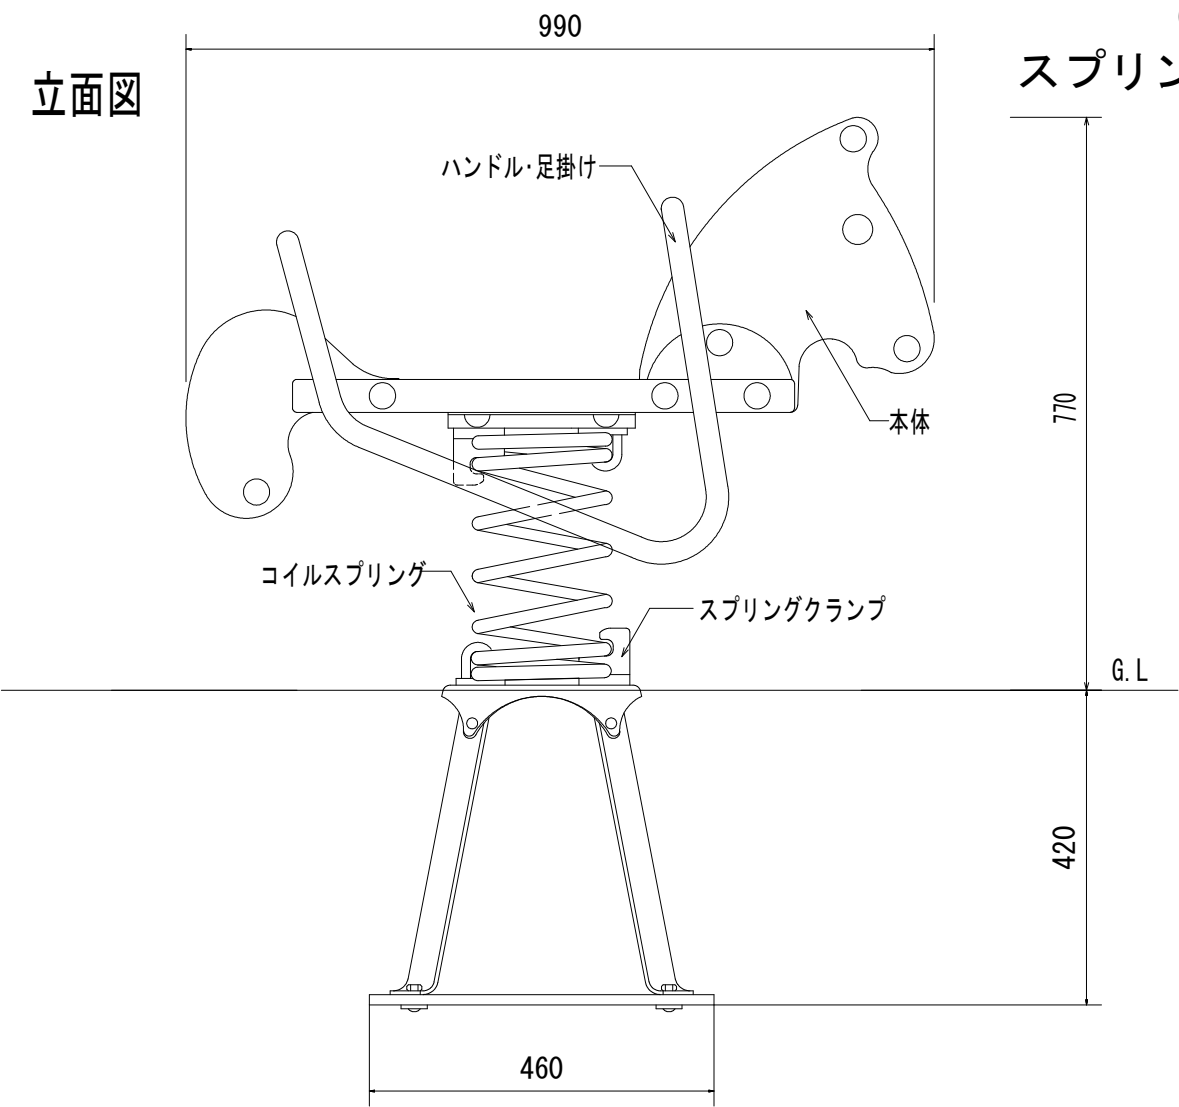

撤去構造図(5)
(参考図)
スプリング遊具 (ウマ)

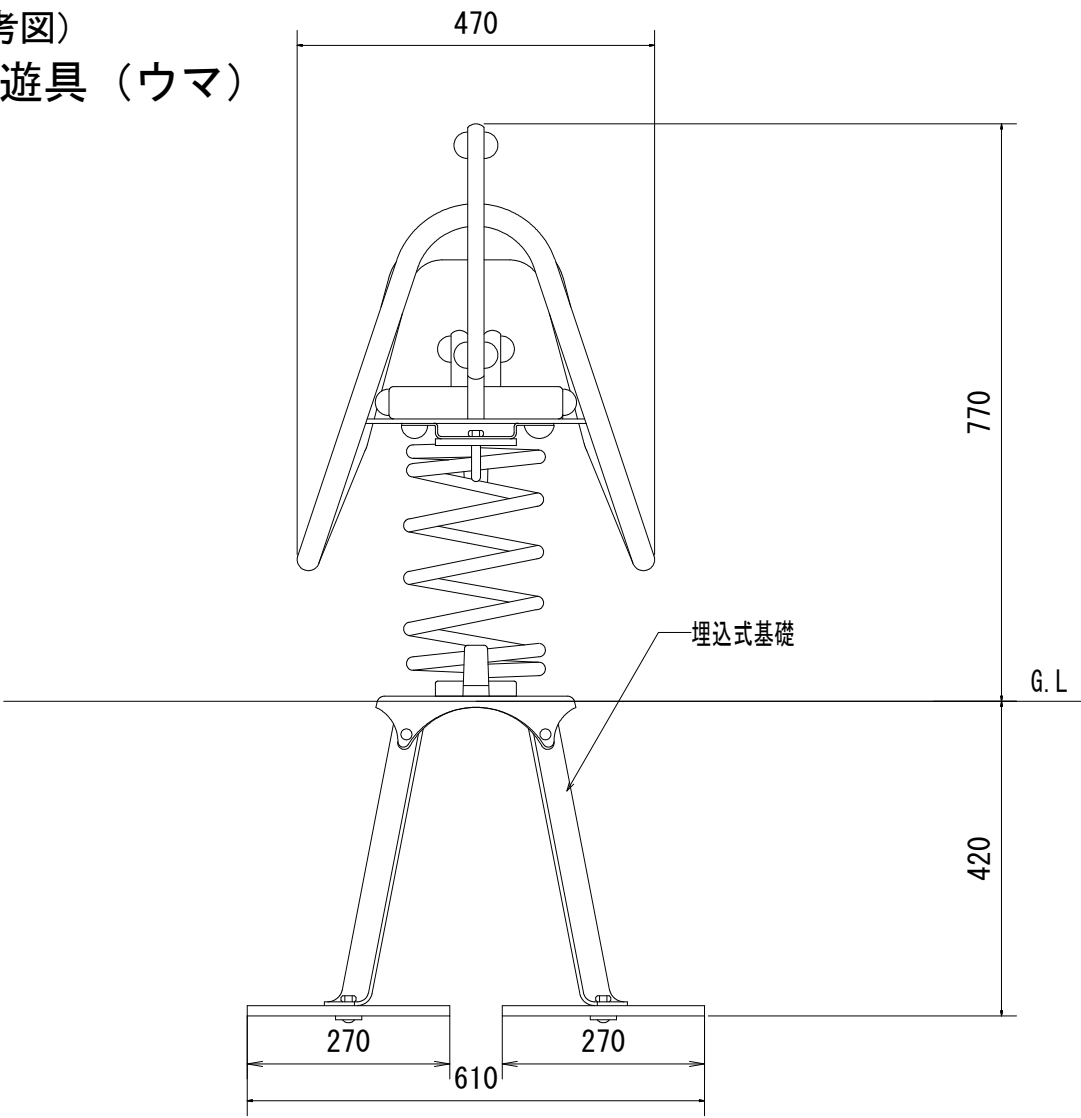

平面図

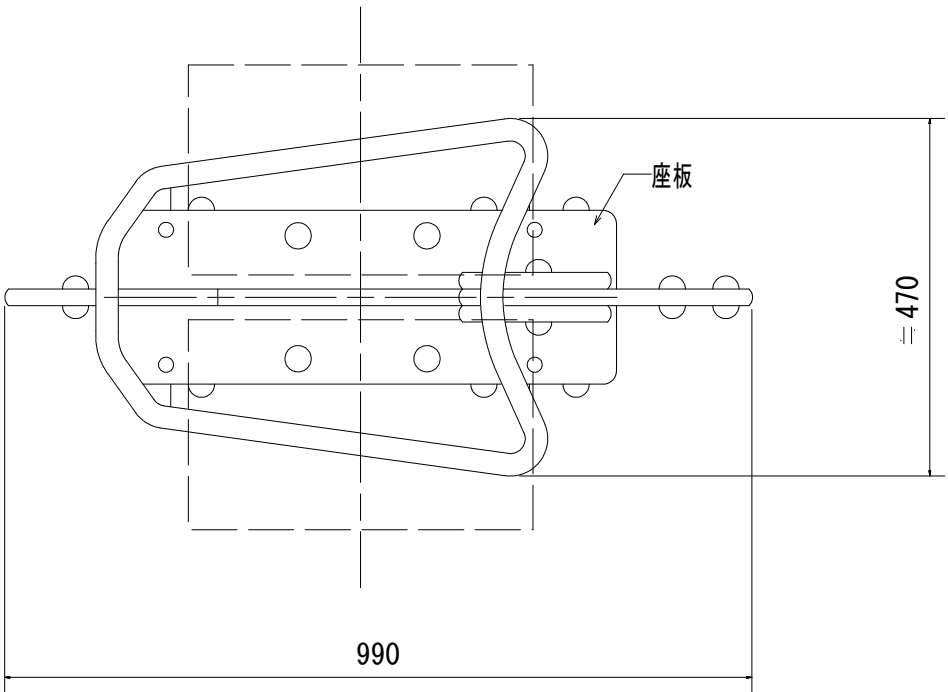



参考重量 (スクラップ) : 10kg/基

工 事 名	公園施設更新工事(東部土木みどり事務所管内)		
工 事 場 所	京都市山科区西野今屋敷町他地内		
図 面 名	撤去構造図 (5)		
事 業 年 度	令和 8 年度		
縮 尺	1/10	図 面 番 号	19 / 23
京都市建設局土木管理部東部土木みどり事務所			

撤去構造図(6)

(参考図)


二連低鉄棒

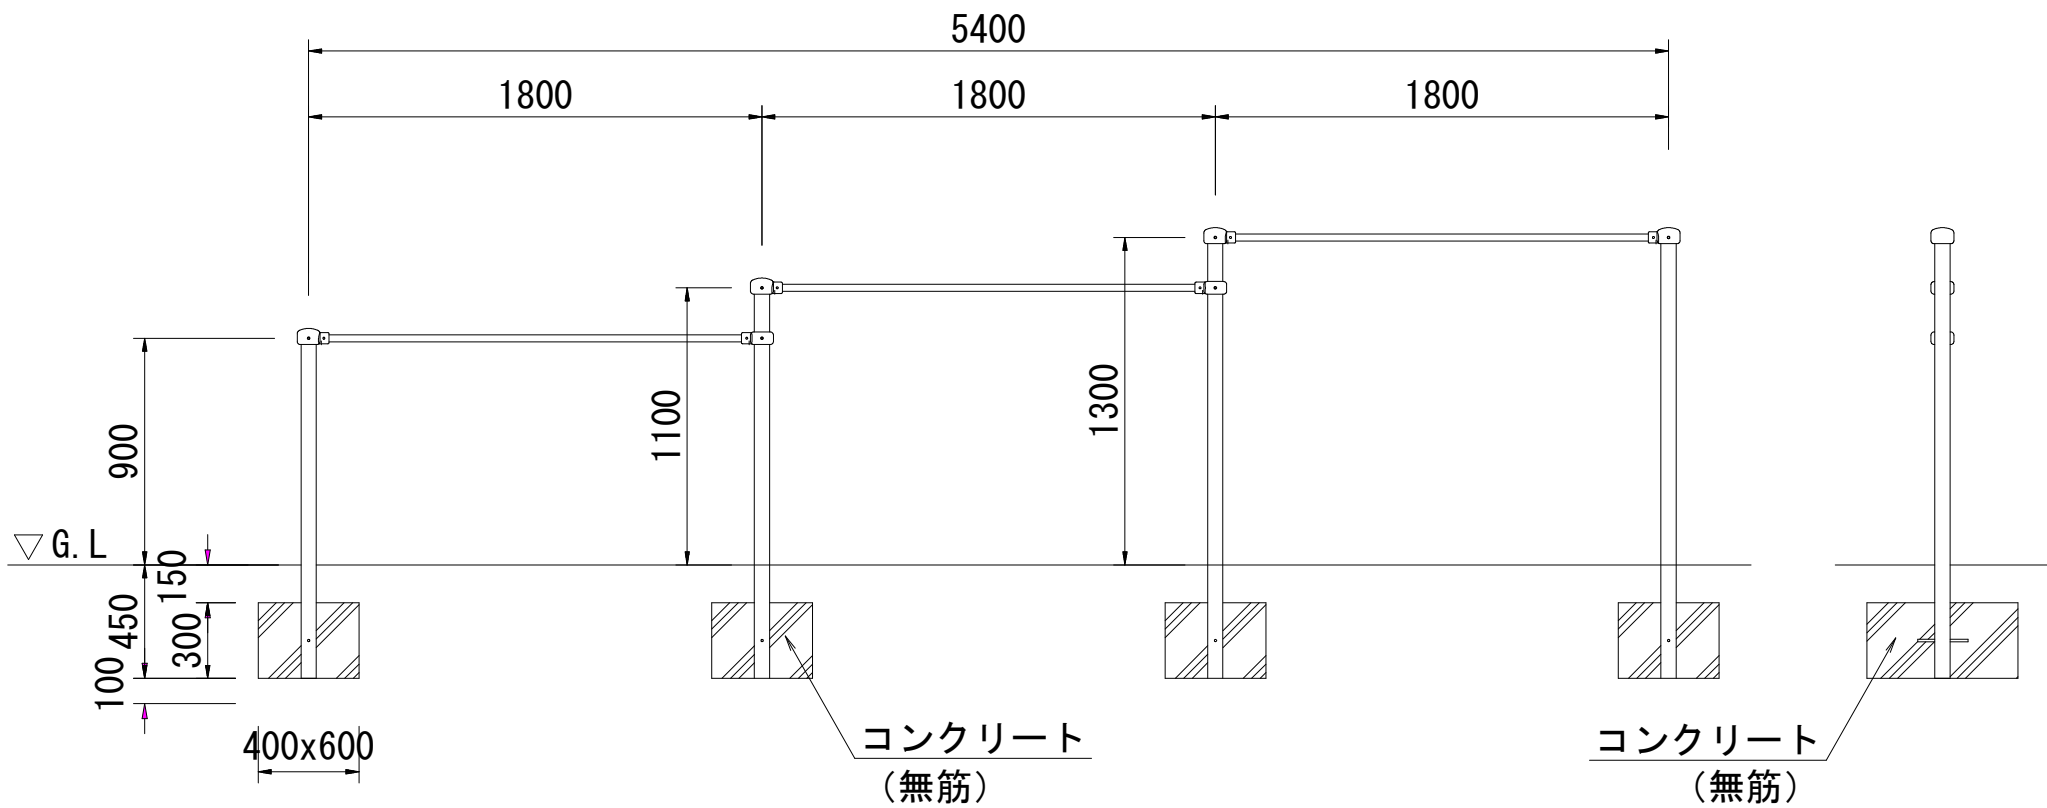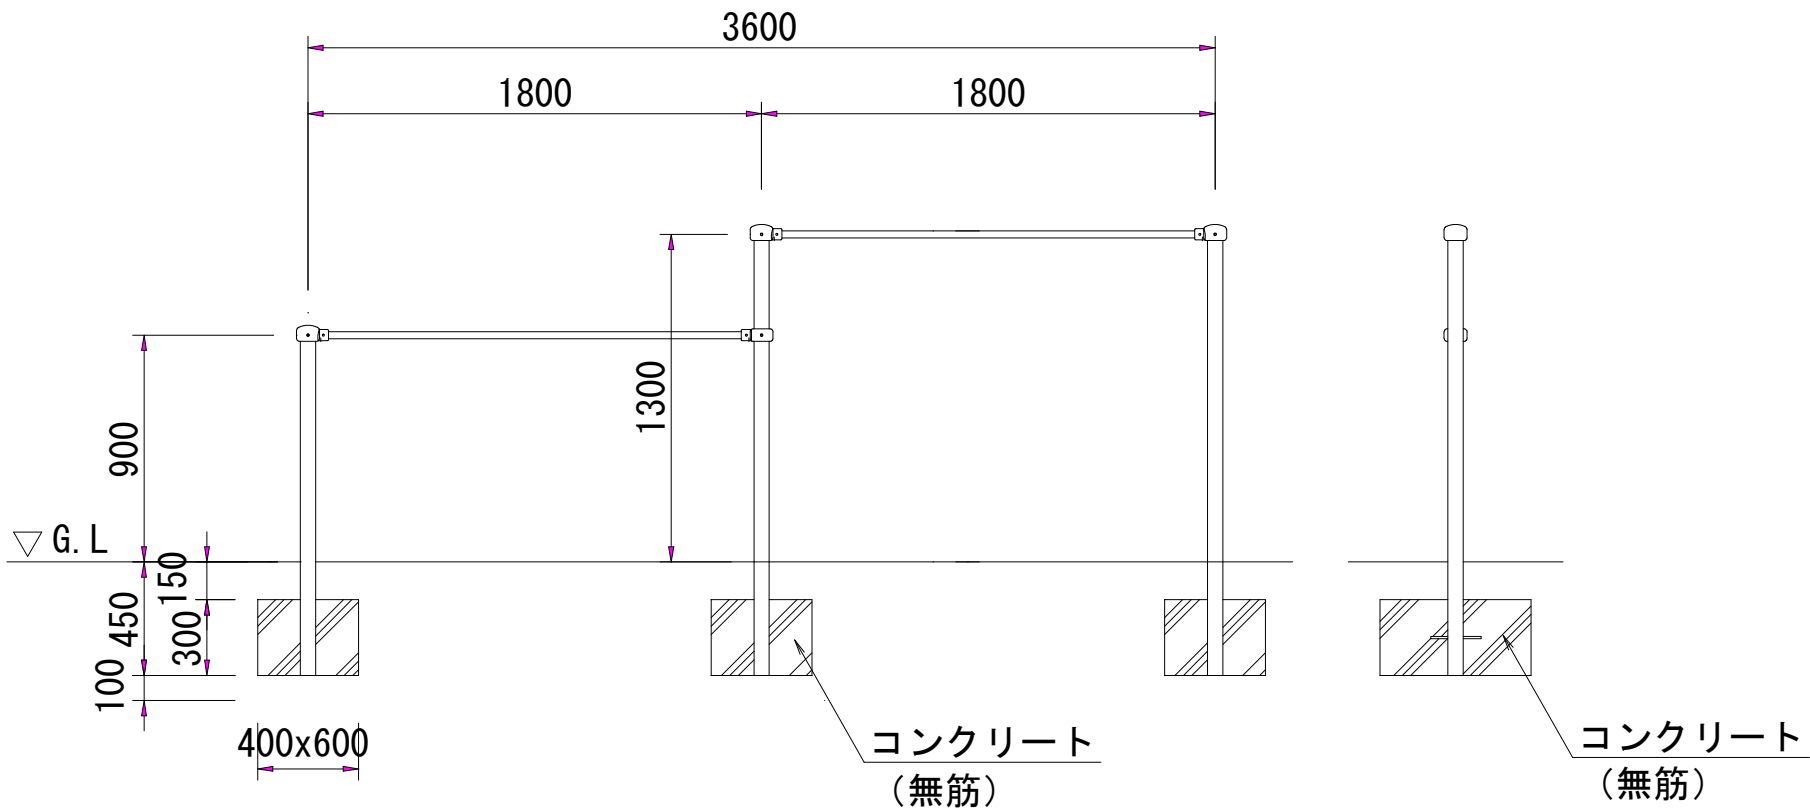

参考重量 (スラップ) : 47kg/基

工 事 名	公園施設更新工事(東部土木みどり事務所管内)		
工 事 場 所	京都市山科区西野今屋敷町他地内		
図 面 名	撤去構造図 (6)		
事 業 年 度	令和 8 年度		
縮 尺	1/30	図 面 番 号	20 / 23
京都市建設局土木管理部東部土木みどり事務所			

撤去構造図(7)
(参考図)
ブランコ四連


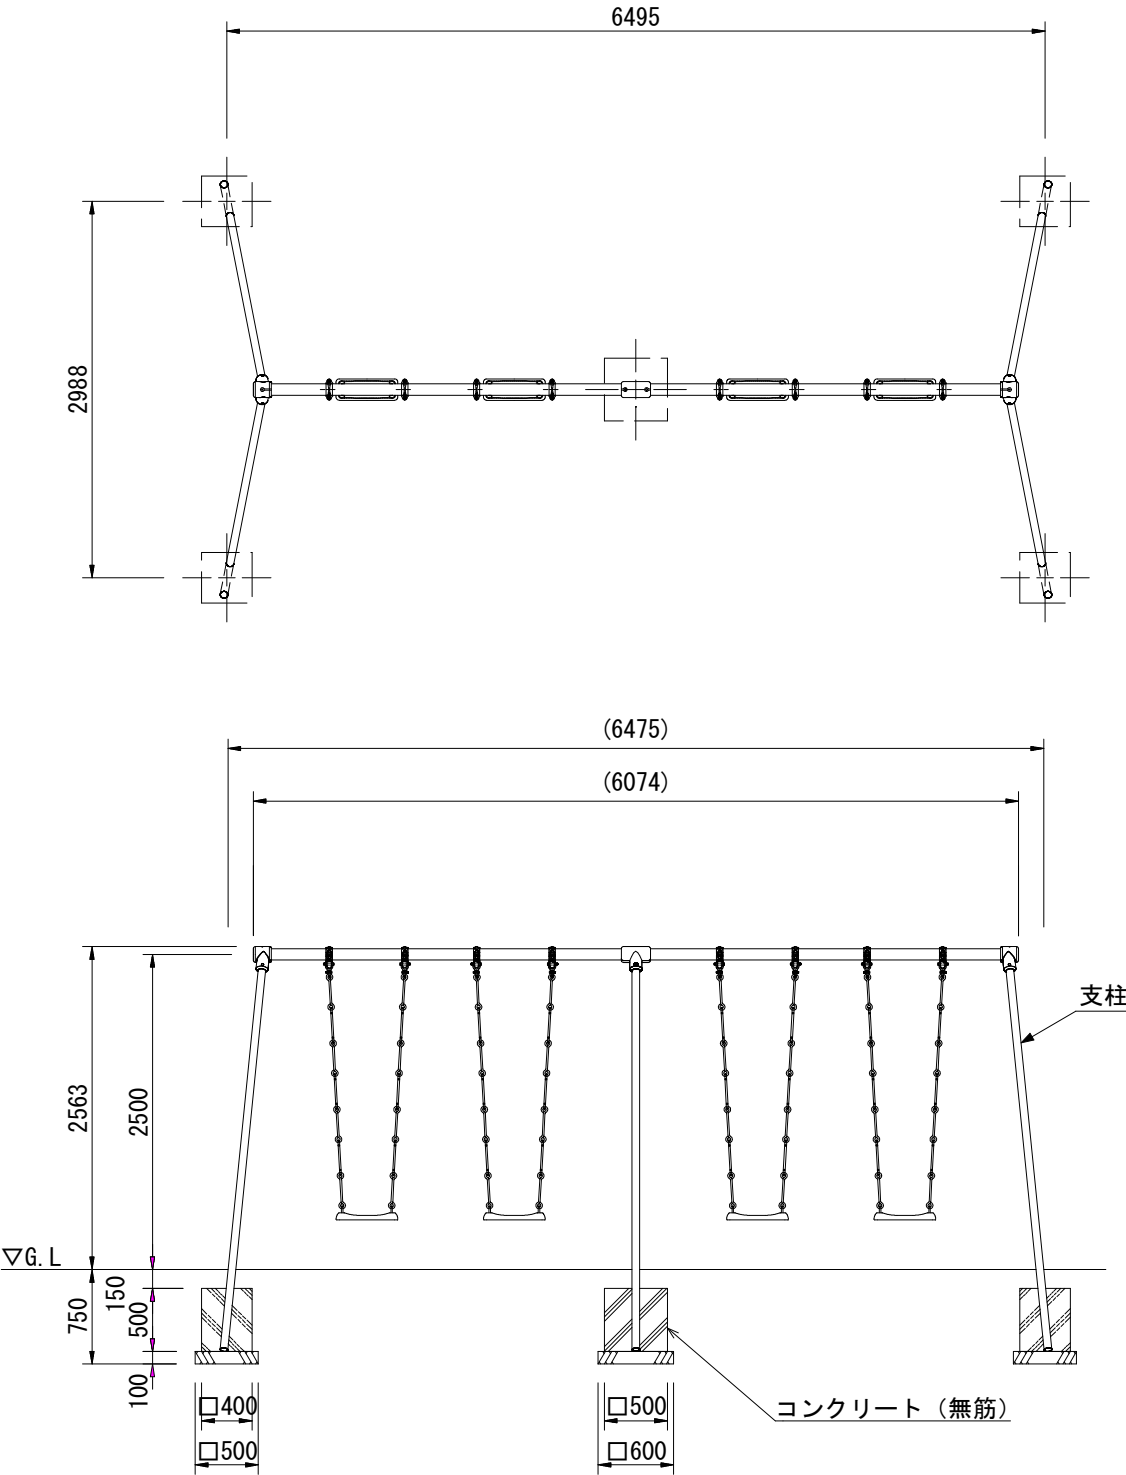


外観図 S=1/50

参考重量 250kg

工 事 名	公園施設更新工事(東部土木みどり事務所管内)		
工 事 場 所	京都市山科区西野今屋敷町他地内		
図 面 名	撤去構造図 (7)		
事 業 年 度	令和8年度		
縮 尺	1/60	図 面 番 号	21 / 23
京都市建設局土木管理部東部土木みどり事務所			


撤去構造図(8)
(参考図)
ブランク四連安全柵

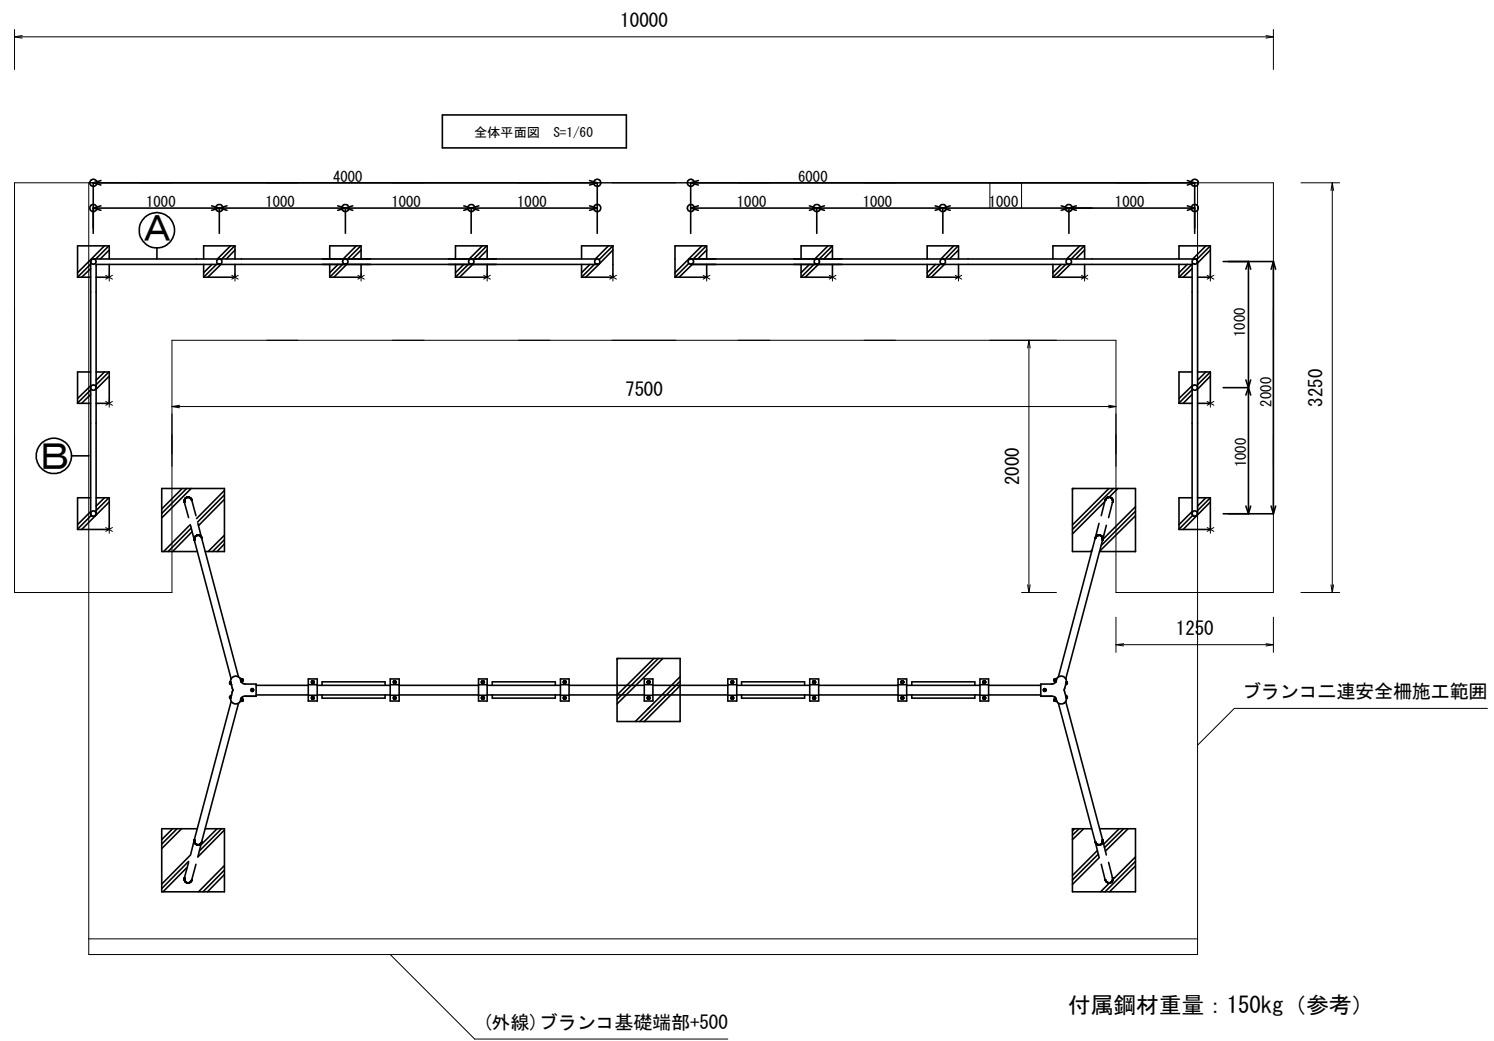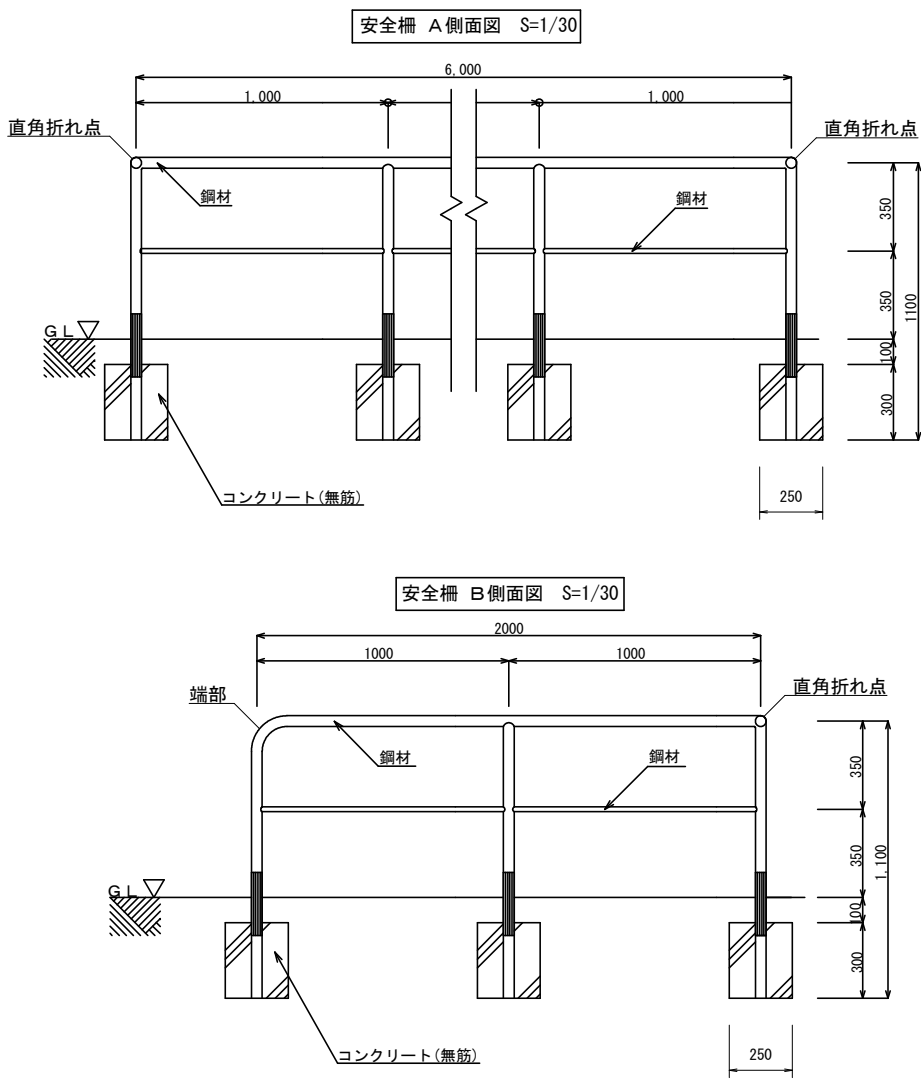


工 事 名	公園施設更新工事(東部土木みどり事務所管内)		
工 事 場 所	京都市山科区西野今屋敷町他地内		
図 面 名	撤去構造図 (8)		
事 業 年 度	令和 8 年度		
縮 尺	図示	図 面 番 号	22 / 23
京都市建設局土木管理部東部土木みどり事務所			

砂場


(今屋敷公園)

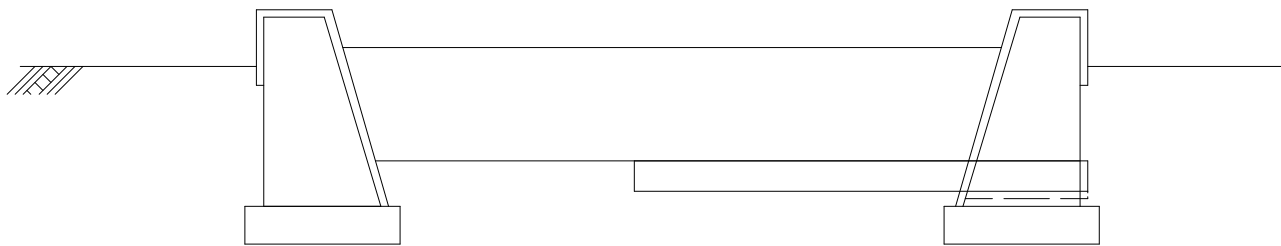

(今屋敷公園)

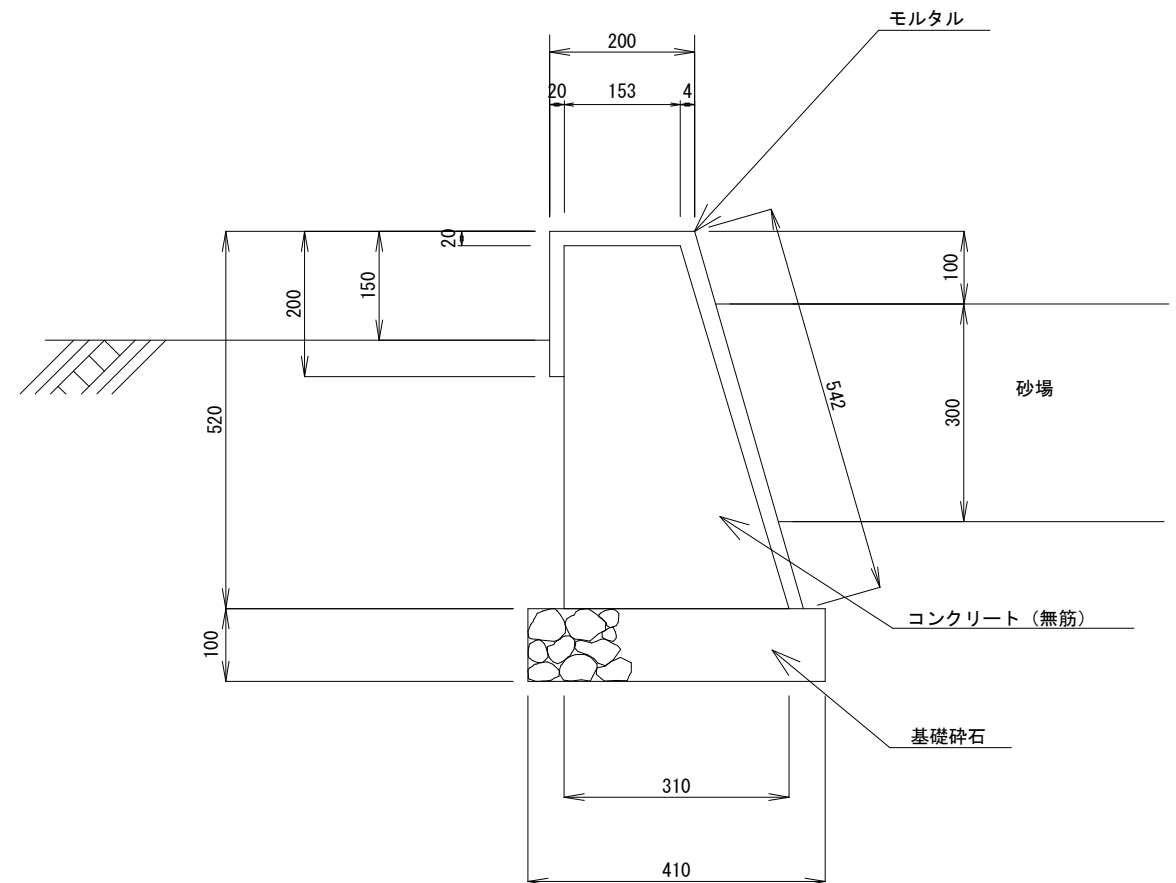

(車阪公園)

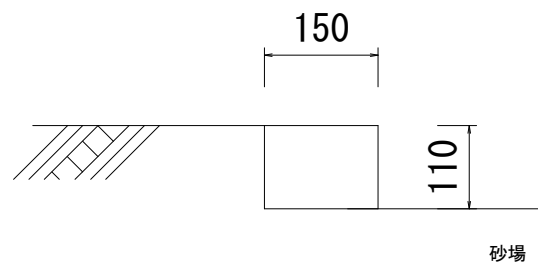

工 事 名	公園施設更新工事(東部土木みどり事務所管内)		
工 事 場 所	京都市山科区西野今屋敷町他地内		
図 面 名	撤去構造図(9)		
事 業 年 度	令和8年度		
縮 尺	図示	図 面 番 号	23 / 23
京都市建設局土木管理部東部土木みどり事務所			