

平面図

【1工区】

西京区桂朝日町 地内



【3工区】

山科区御陵鴨戸町 地内



【2工区】

山科区四ノ宮神田町 地内



【4工区】


東山区今小路町 地内



■ 本工事施工箇所

工 事 名	電子表示板設置（更新・撤去）工事		
工事場所	京都市山科区御陵鴨戸町他 地内		
図 面 名	平面図		
事業年度	令和8年度		
縮 尺	1:1000	図面番号	1 / 3

構造図(1)
電子表示板設置(1)

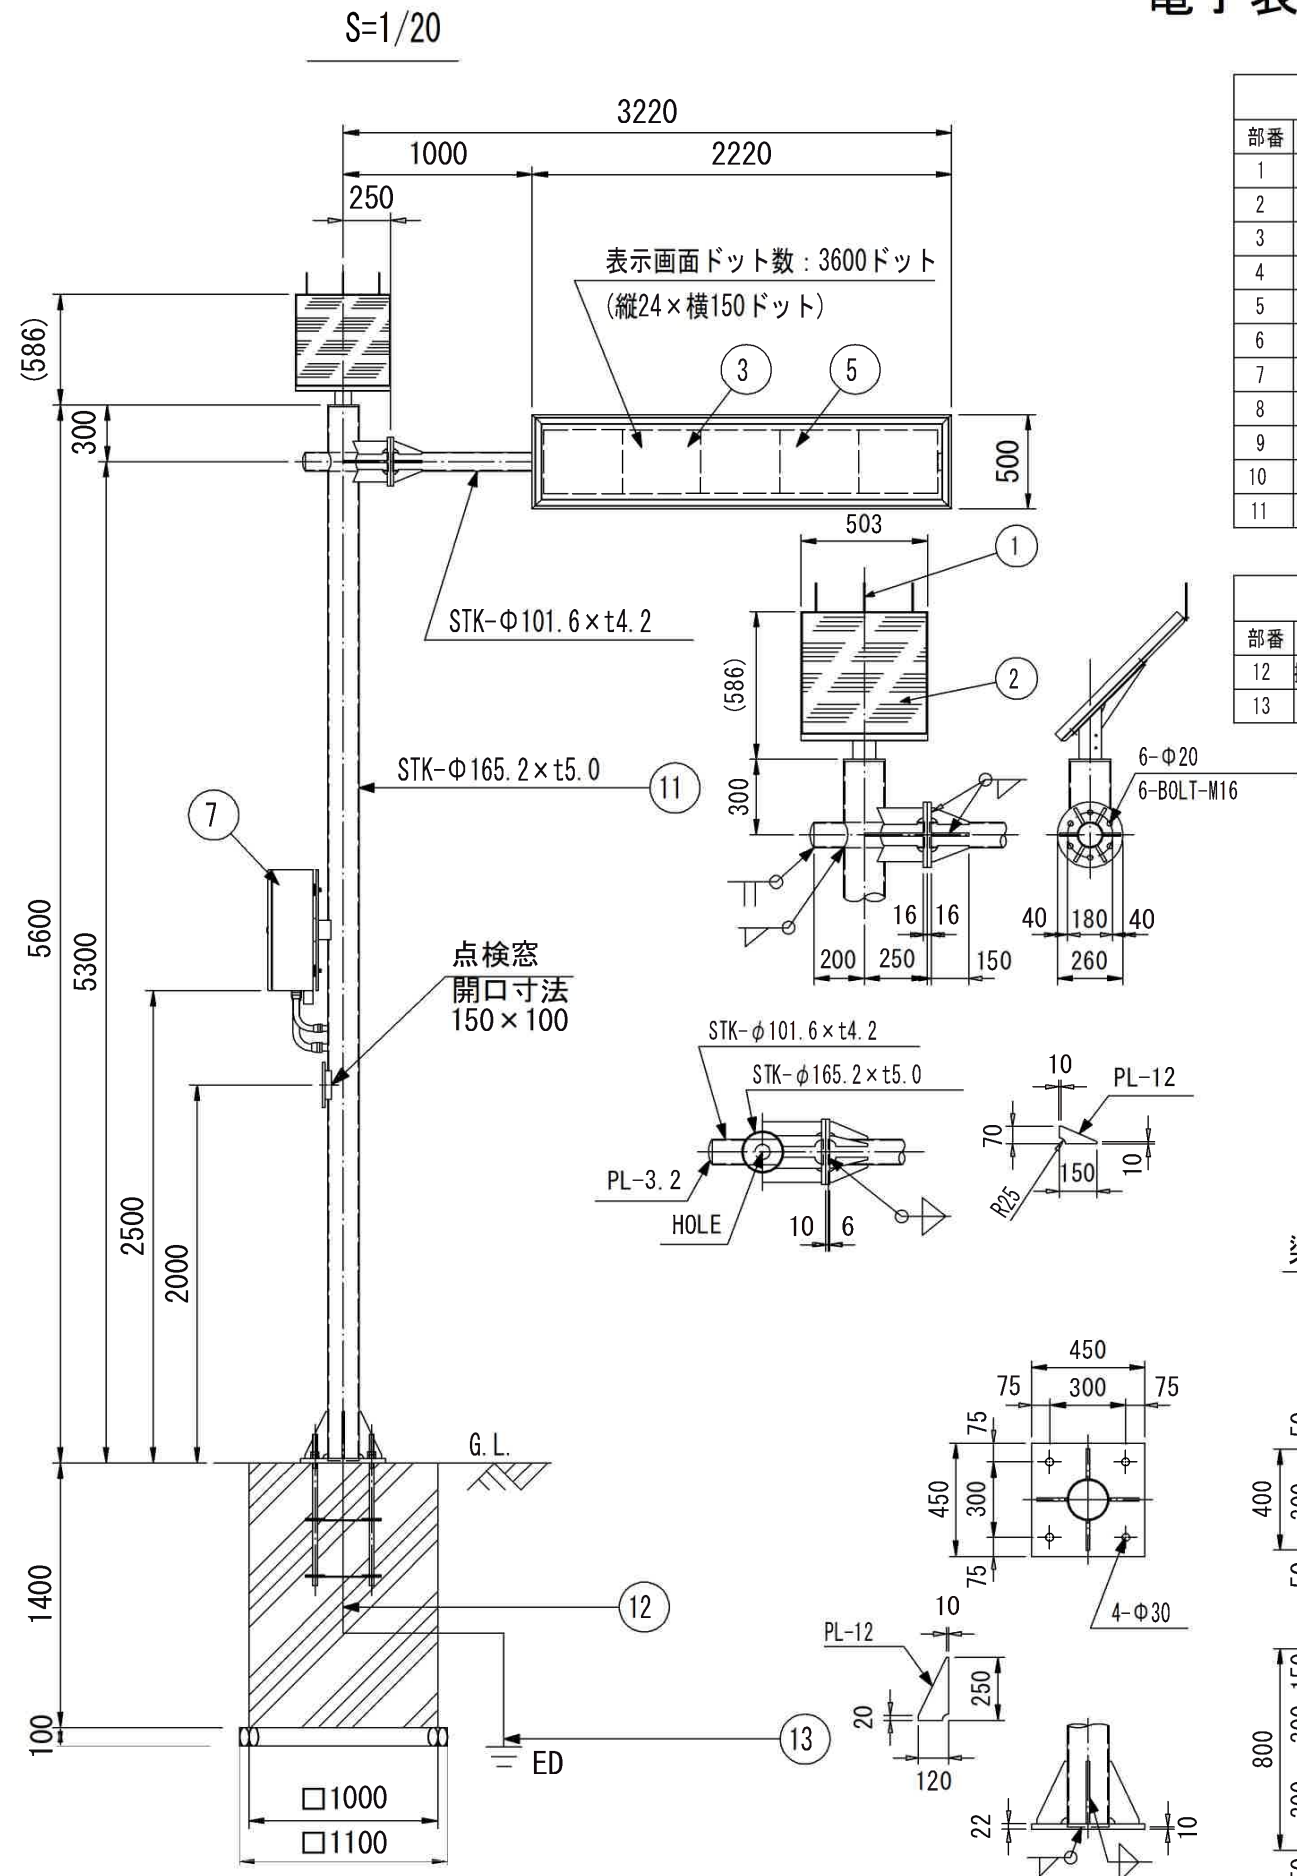


電子表示板(1) (ソーラー式)				
部番	部 品 名	数量	材 質	摘 要
1	防 鳥 針	3	ステンレス	φ5×150
2	太 陽 電 池	1	シリコンソーラー	—
3	発 光 体	—	—	24×30ドット
4	枠 体	1	アルミニウム合金	陽極酸化皮膜
5	前 面 板	1	ポリカーボネート樹脂	橙 色
6	コントローラ	1	—	—
7	制御ボックス	1	高耐食溶融めっき鋼板	静電粉体塗装, 景観色 注3
8	蓄 電 池	2	鉛 蓄 電 池	長寿命型鉛蓄電池
9	温度センサー	1	白金測温抵抗体	気象庁検定品
10	T型アングル	2	アルミニウム合金	アクリル焼付塗装, 景観色 注3
11	逆 L 柱	1	STK400+亜鉛めっき	静電粉体塗装, 景観色 注3

電子表示板(1) (ソーラー式)				
部番	部 品 名	規格	単位	数量
12	接地用ビニル電線	EM-IE 2.6mm	m	4.5
13	接地棒	φ10×1500L	本	1

電 気 特 性	
太 陽 電 池	17.4V-2.3A
蓄 電 池	12V-48Ah
発 光 体	発光ダイオード (赤橙色)
1 文 字 寸 法	325mm×325mm
点 消 灯	常時点滅
点 滅	33・38・43・50・60回/分より選択 (出荷時設定: 38回/分)


注1 電子表示板は、積水樹脂(株)の「わ*マーク-V OM5S-Y-5」と同等品以上とする。
注2 太陽電池は南向きに設置すること。
注3 景観色とするが、色味については、監督職員と協議のうえ決定すること。

電子情報表示板基礎工
平板ブロック舗装
S=1/20

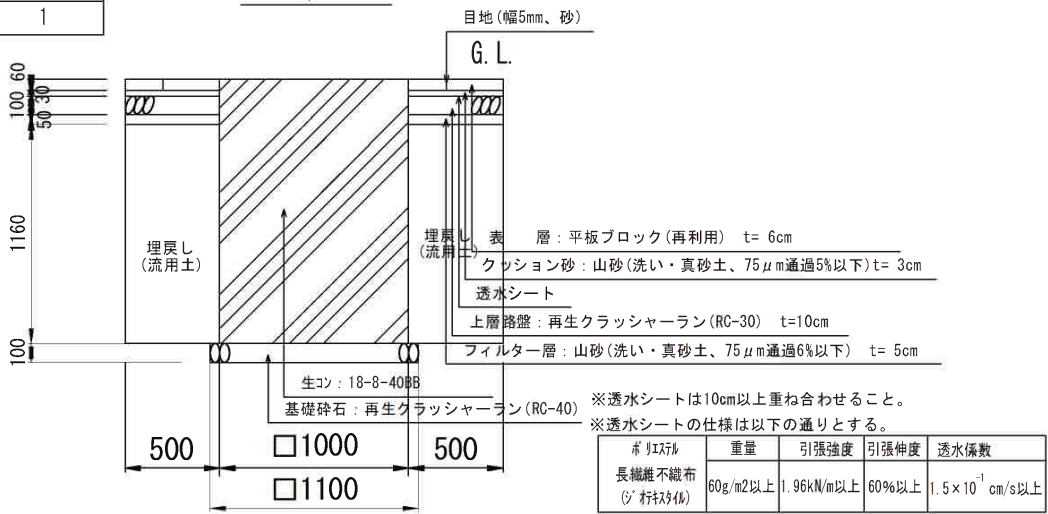

電子表示板基礎工 材料表			
名称	単位	数量	摘 要
生コン	m3	1.4	18-8-40BB
型枠	m2	5.6	—
基礎碎石	m2	1.2	再生クラッシャーラン (RC-40)

梁柱取合 S=1/15

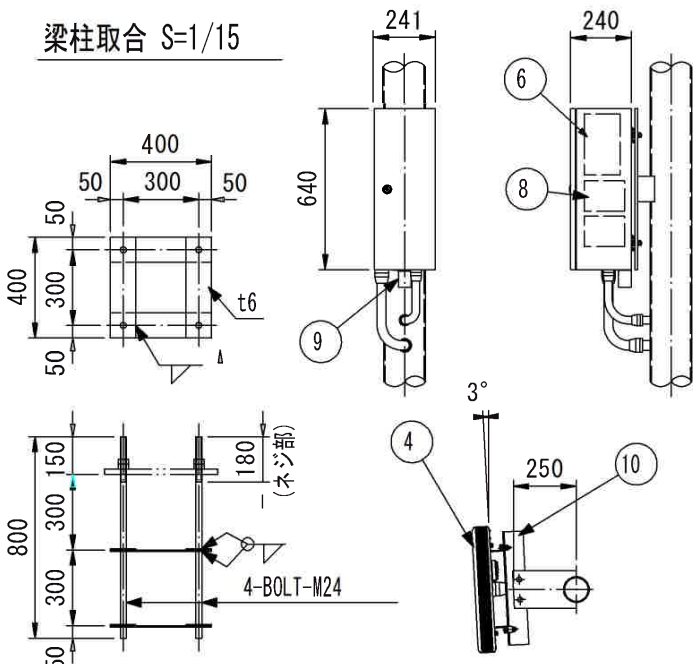


柱脚部詳細図 S=1/15


発光部 S=1/15

工 事 名	電子表示板設置 (更新・撤去) 工事		
工事場所	京都市山科区御陵鴨戸町他 地内		
図 面 名	構造図(1)		
事業年度	令和8年度		
縮 尺	図示	図面番号	2 / 3


構造図(2)
電子表示板設置(2)

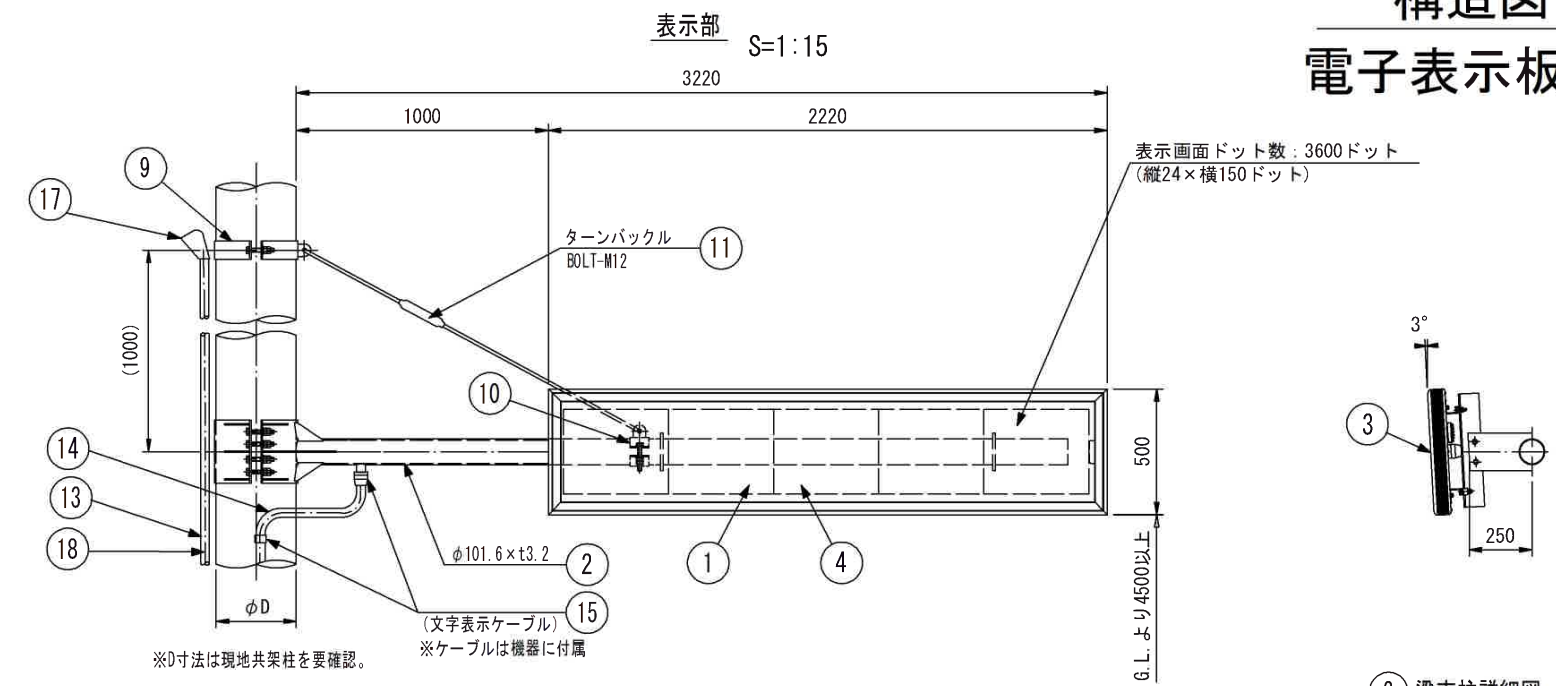


② 梁支柱詳細図 S=1:6

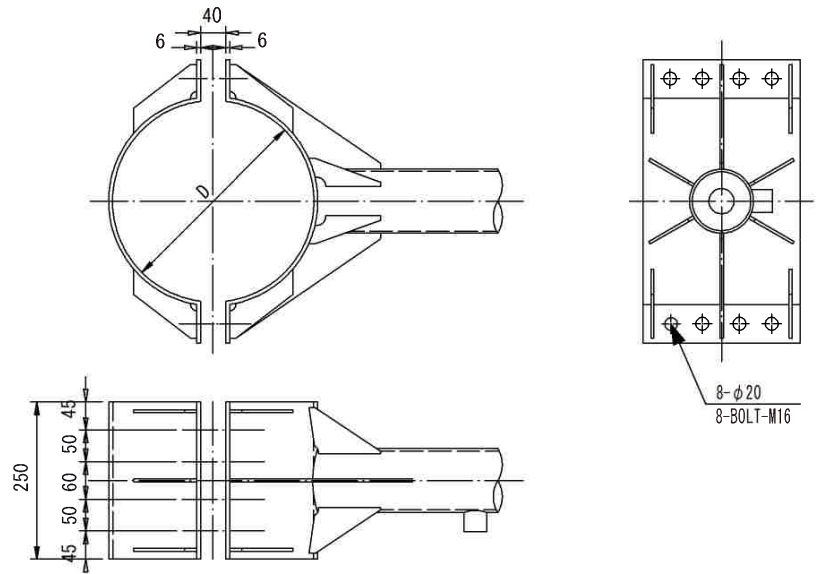


⑥ 制御ボックス S=1:12

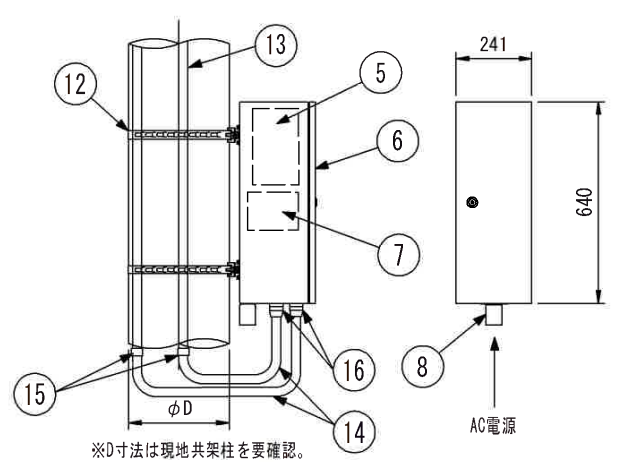


制御ボックス底面 S=1:6

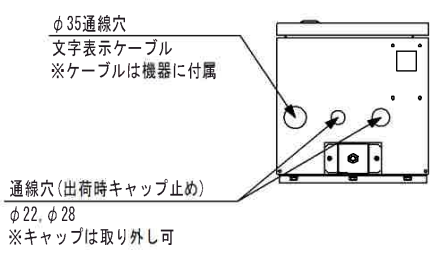

⑨ ターンバックル止め金具 S=1:6

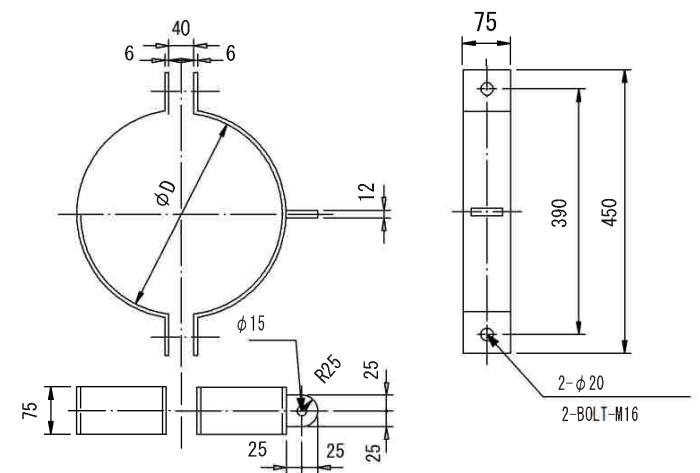

⑩ ターンバックル止め金具 S=1:6

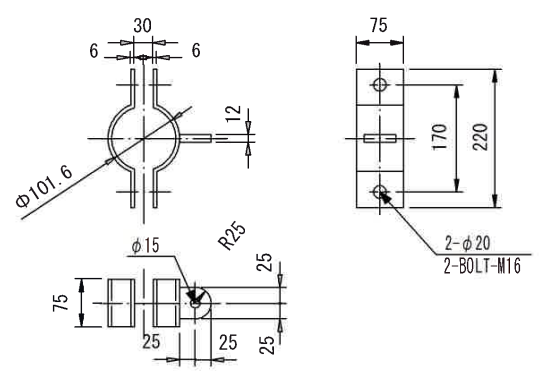

注1 電子表示板は、積水樹脂(株)の「ワトマ-カ-V 0M5D-Y-5-SP」と同等品以上とする。
注2 電子表示板は、関電柱又はNTT柱に共架するものとする。
注3 景観色とするが、色味については、監督職員と協議のうえ決定すること。
注4 梁支柱(G28カップリング)～制御ボックスまでの間の配線は機器に付属。
注5 上記のうち、取付アームは2、9～12

電子表示板(2) (商用電源式) 及び取付アーム				
番号	部 品 名	数量	材 質	摘 要
1	発 光 体	—	—	24×30ドット
2	梁 柱	1	STK400+亜鉛めっき	静電粉体塗装、景観色
3	枠 体	1	アルミニウム合金	陽極酸化皮膜
4	前 面 板	1	ポリカーボネート樹脂	橙色
5	コントローラ	1	—	—
6	制御ボックス	1	高耐食溶融めっき銅板	静電粉体塗装、景観色 注3
7	スイッチング電源	1	—	—
8	温度センサー	1	白金測温抵抗体	気象庁検定品
9	止 め 金 具	1	SS400	静電粉体塗装、景観色 注3
10	止 め 金 具	1	SS400	静電粉体塗装、景観色 注3
11	ターンバックル	1	ステンレス	—
12	自 在 バ ン ド	2	SS400	溶融亜鉛めっき

電線管等材料(2) (商用電源式)				
部番	材 料 名	数量	摘 要	
13	配 管	7m	GP-28溶融亜鉛メッキ	
14	金属製可とう電線管	2.5m	F30ビニル被覆	
15	金属製可とう電線管付属品	4個	防水ユニオンコンビネーションカップリング F30-G28	
16	金属製可とう電線管付属品	2個	防水ユニオンボックスコネクタ厚鋼用30mm	
17	エントランスクャップ	1個	G-28	
18	ケーブル	7.5m	EM-EEF 2.0mm-2C	

電 気 特 性	
電 源	1φ2W AC100V/200V, 50/60Hz
消 費 電 力	12VA
発 光 体	発光ダイオード (赤橙色)
1 文 字 寸 法	325mm×325mm
点 消 灯	常時点滅
点 滅	33・38・43・50・60回/分より選択 (出荷時設定：50回/分)

工 事 名	電子表示板設置 (更新・撤去) 工事		
工事場所	京都市山科区御陵鴨戸町他 地内		
図 面 名	構造図(2)		
事業年度	令和8年度		
縮 尺	図示	図面番号	3 / 3
京都市都市計画局歩くまち京都推進室			