

工事起点
No. 0-10.0

平面図

工事延長 L=130.0m

工事終点
No. 12

道路土工一式、舗装工一式、排水構造物工一式、縁石工一式、標識工一式、防護柵工一式、区画線工一式、構造物撤去工一式、仮設工一式

舗装工

舗装打換え工(車道) A=40.3m²

舗装打換え工(歩道) A=40.7m²

切削オーバーレイ(一層切削) A=346.7m²

縁石工

歩車道境界ブロック(一般部) L=83.7m

標識工

標識柱・基礎設置 N=1箇所


防護柵工

転落(横断)防止柵 L=5.0m

転落(横断)防止柵 L=52.0m

凡例

道路中心線
横断防止柵

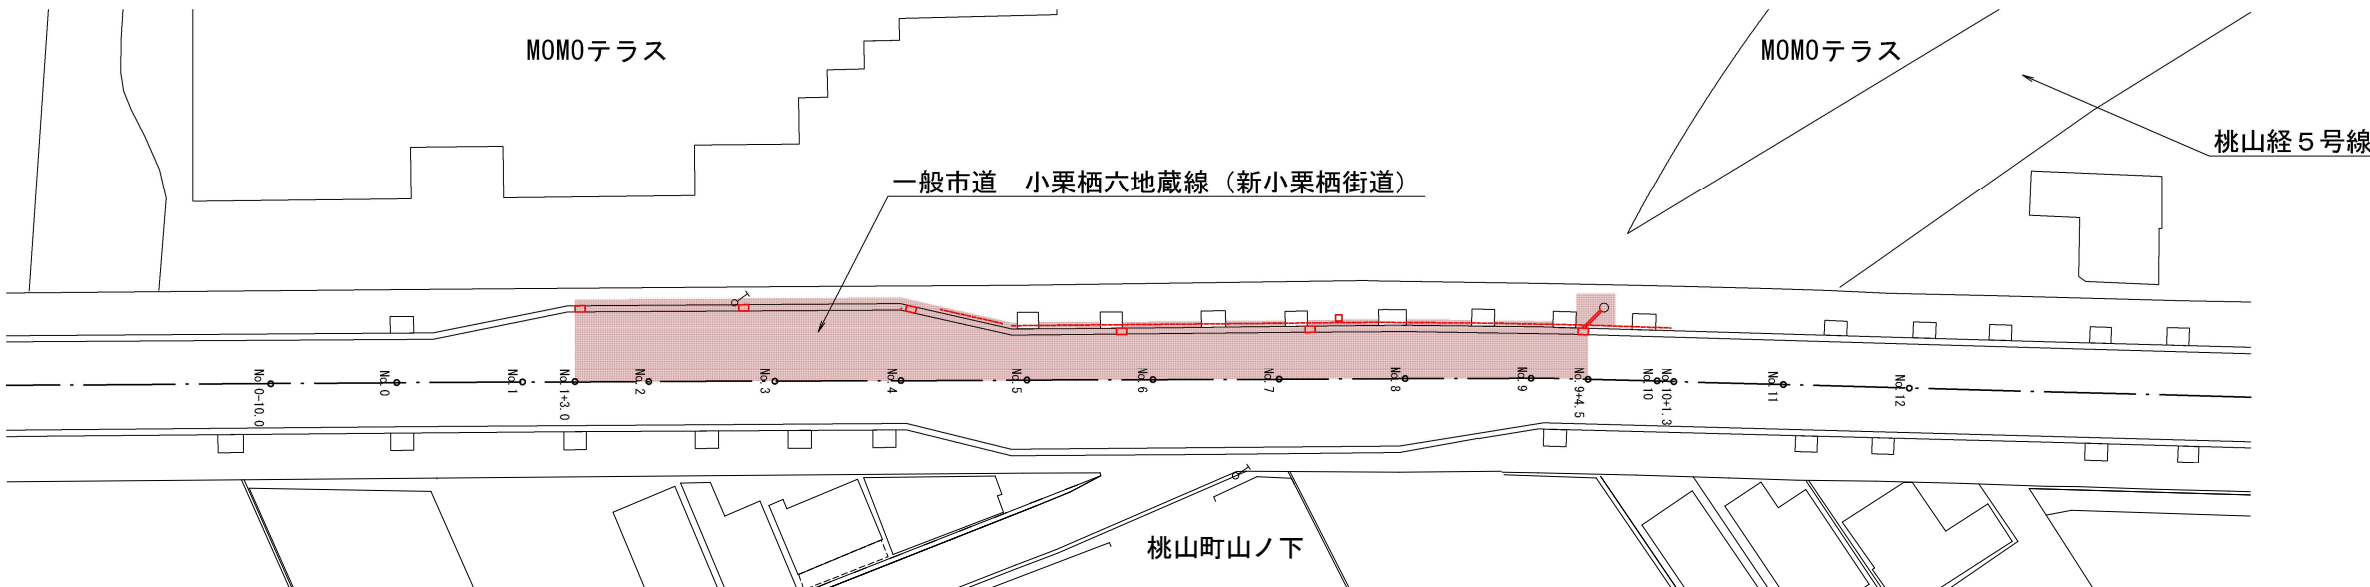

排水構造物工

重圧管(敷外、基礎板、基礎砕石含む) L=77.7m

取付管布設(街渠樹6)(延長:1.9m) N=1箇所

街渠樹1
N=1箇所

街渠樹2
N=1箇所

街渠樹3
N=1箇所

街渠樹4
N=1箇所

街渠樹5
N=1箇所

街渠樹6
N=1箇所

区画線工

現場打街渠版(一般部) L=77.7m

溶融式区画線(外側線)(破線, 白, W=30cm) L=17.0m

溶融式区画線(外側線)(実線, 白, W=15cm) L=23.8m

溶融式区画線(車道中央線)(実線, 白, W=15cm) L=6.0m

溶融式区画線(車道中央線)(破線, 白, W=15cm) L=39.5m

仮設工


土留・仮締切工 一式

本工事施工箇所


工 事 名	一般排水路改良補修(その2)工事(小栗栖六地藏線)		
工事場所	京都市伏見区桃山町山ノ下 地内		
図 面 名	平面図		
事業年度	令和8年度		
縮 尺	1:600	図面番号	1 / 9

京都市建設局土木管理部伏見土木みどり事務所

縦断面図

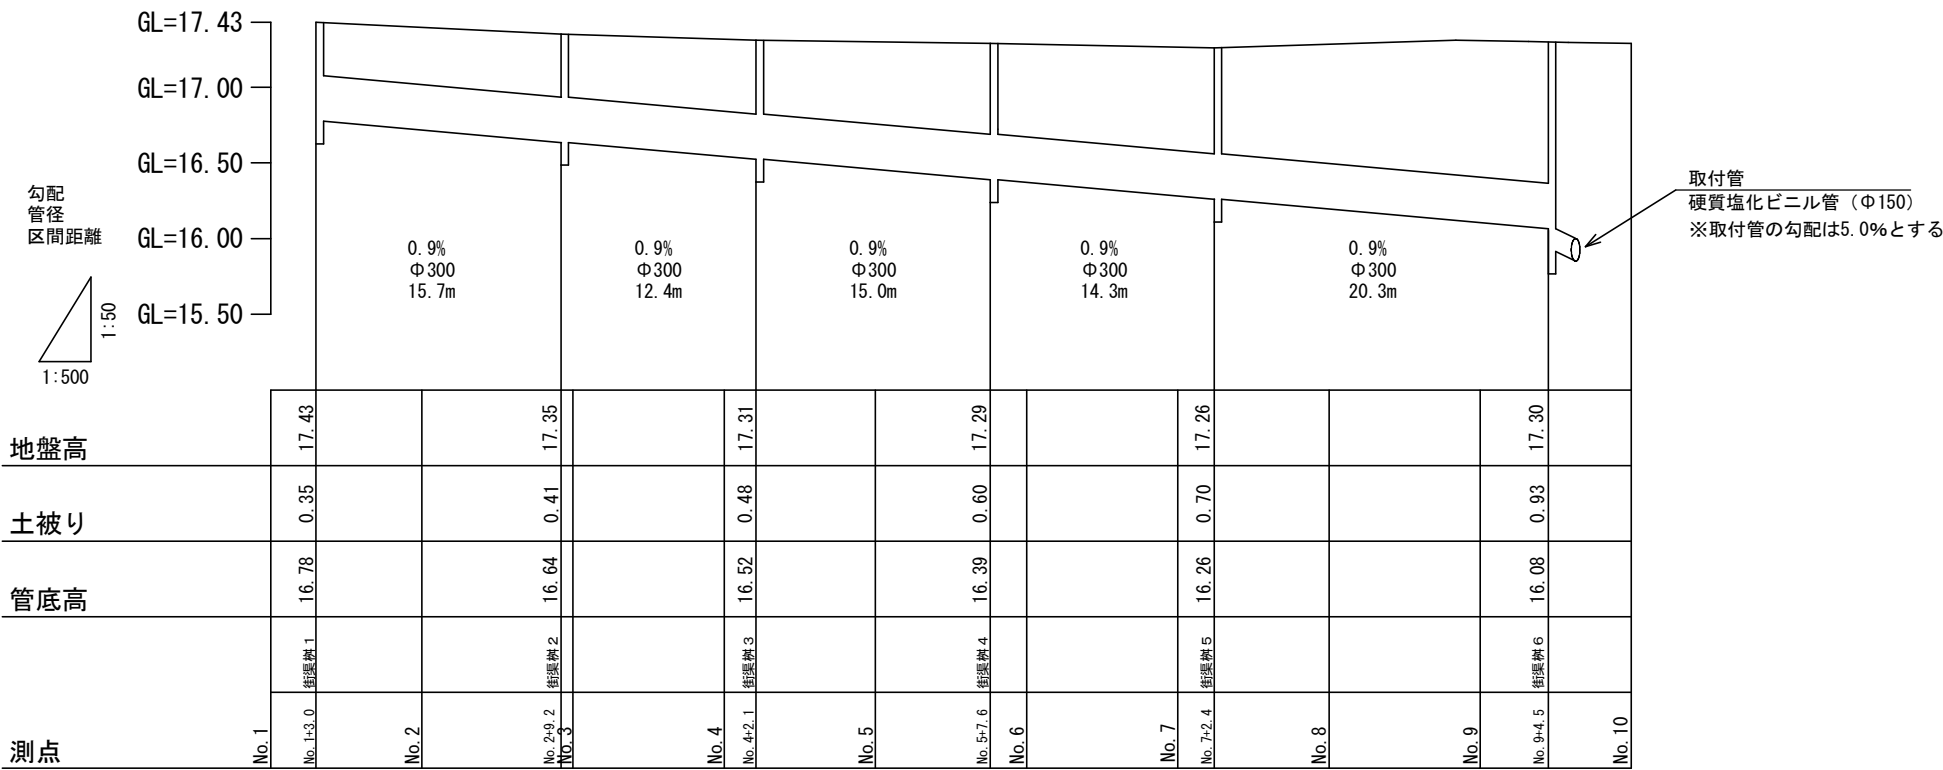

標準横断面図

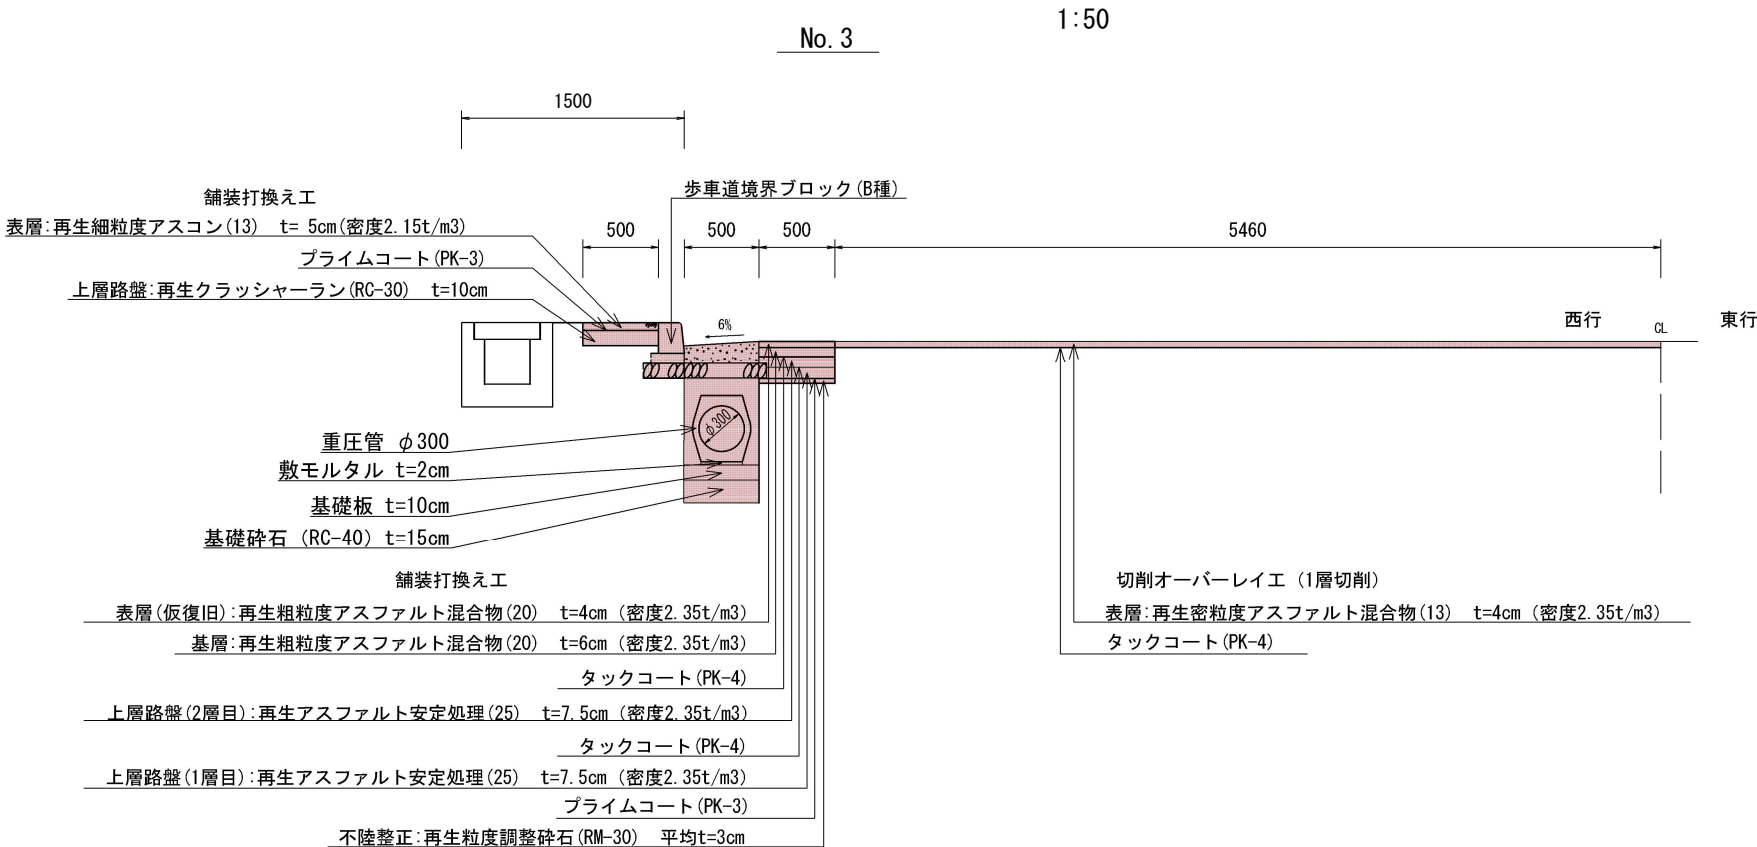


※施工前に現況高さ等を確認すること

本工事施工箇所


工 事 名	一般排水路改良補修 (その2) 工事 (小栗栖六地藏線)		
工事場所	京都市伏見区桃山町山ノ下 地内		
図 面 名	縦断面図, 標準横断面図		
事業年度	令和8年度		
縮 尺	図示	図面番号	2 / 9
京都市建設局土木管理部伏見土木みどり事務所			

横断面図（１）


No. 4

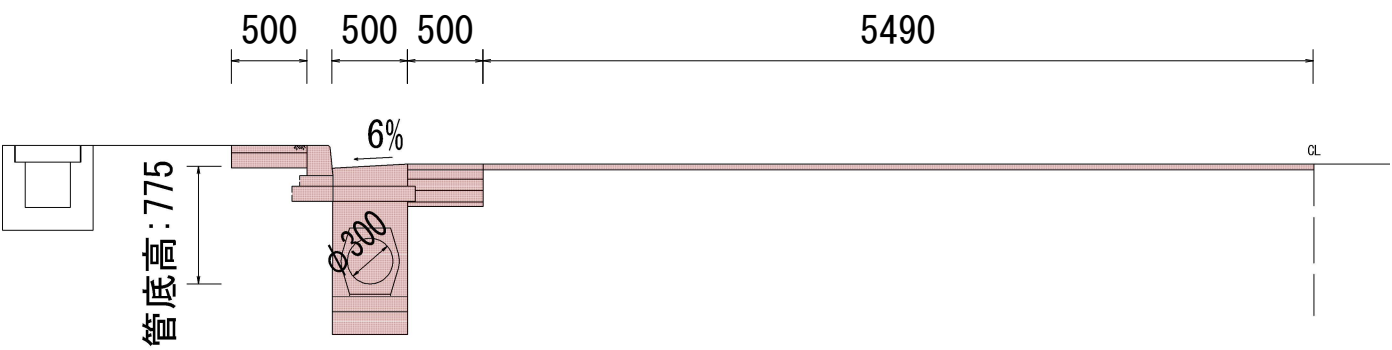

No. 2

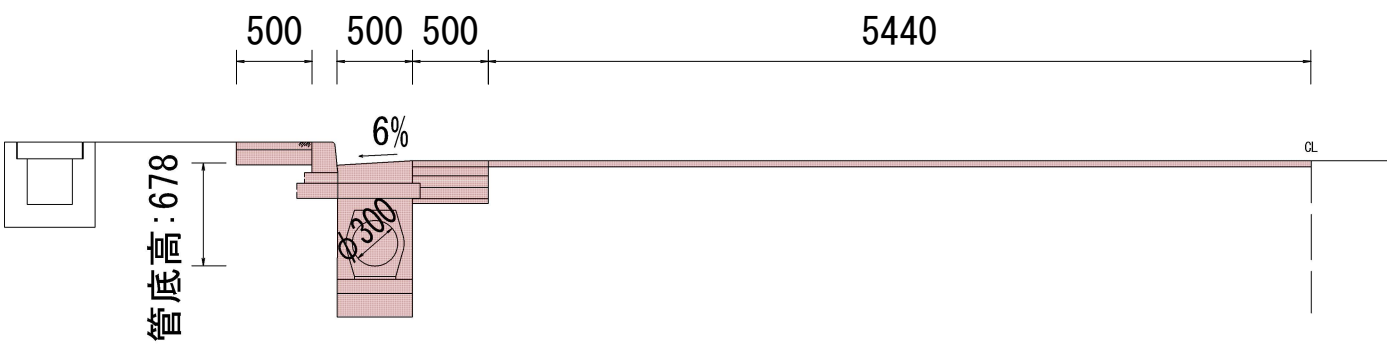

No. 0

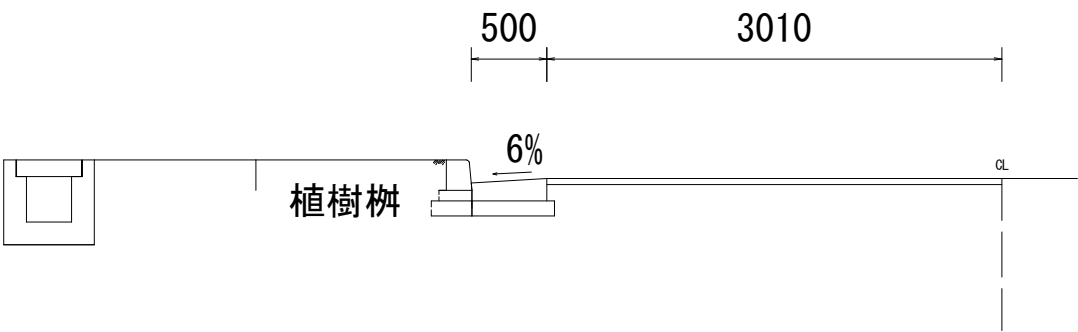


※施工前に現況高さ等を確認すること

本工事施工箇所


工 事 名	一般排水路改良補修（その２）工事（小栗栖六地藏線）		
工事場所	京都市伏見区桃山町山ノ下 地内		
図 面 名	横断面図（１）		
事業年度	令和８年度		
縮 尺	1:50	図面番号	3／9

横断面図（２）


No. 10

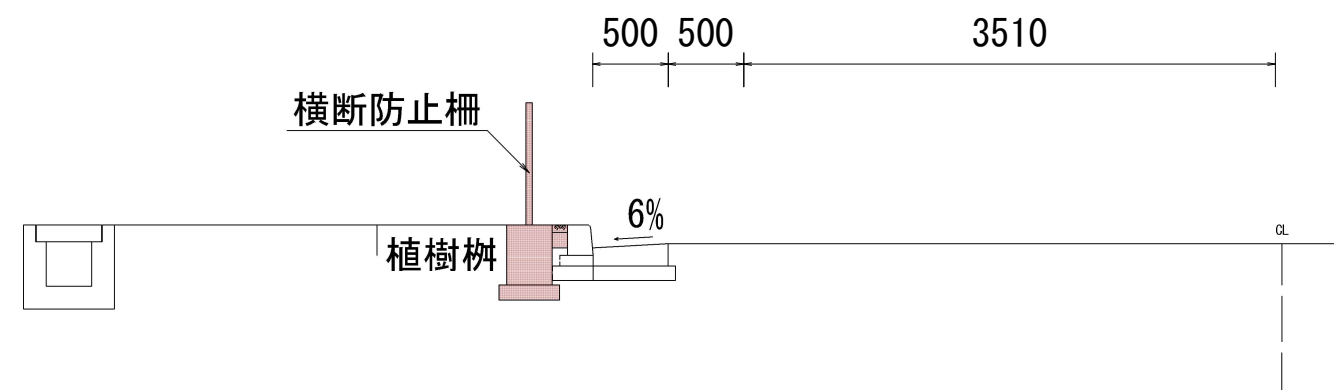

No. 8

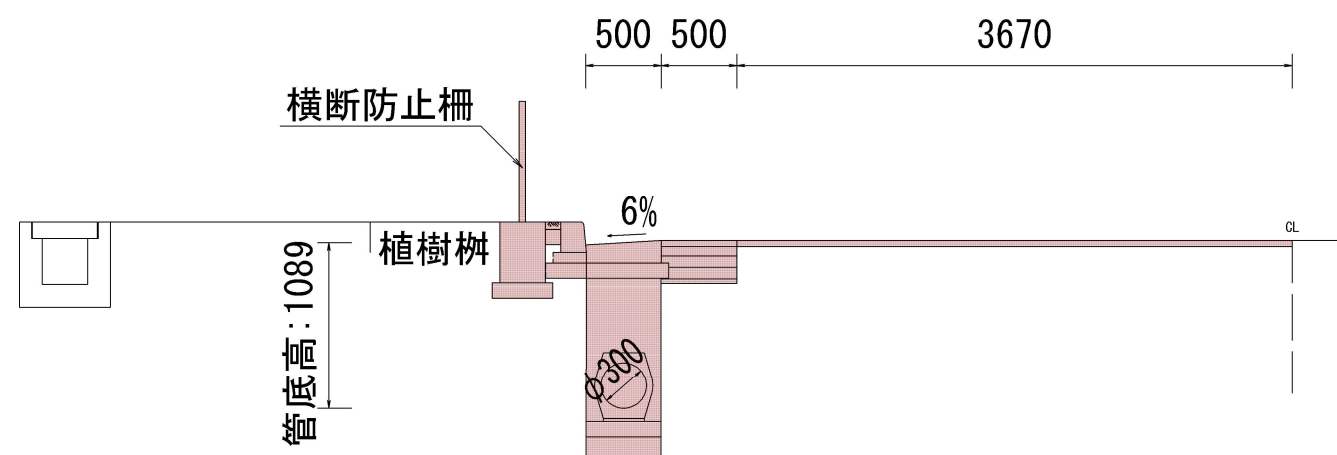

No. 6

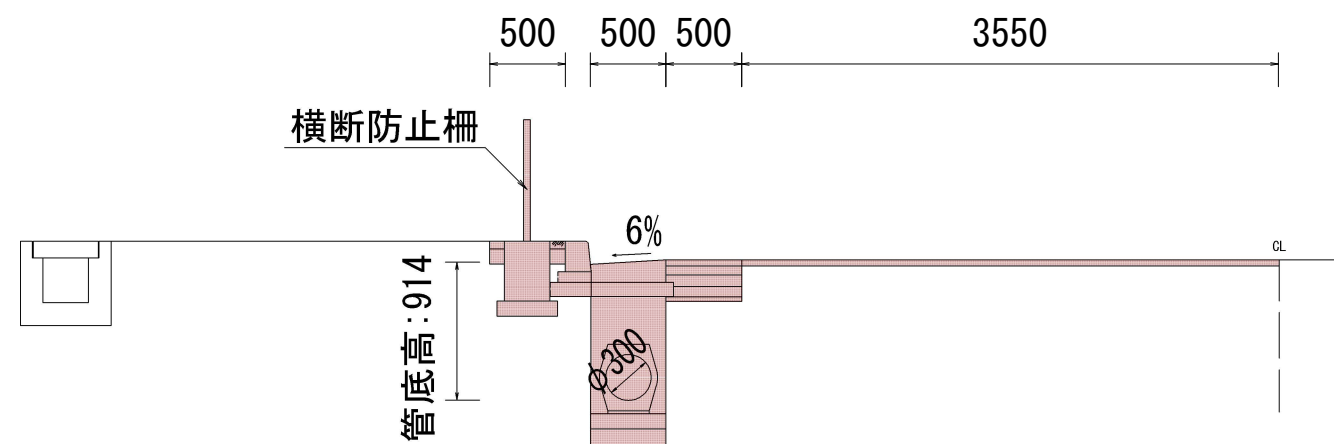

※施工前に現況高さ等を確認すること


本工事施工箇所

工 事 名	一般排水路改良補修（その２）工事（小栗栖六地藏線）		
工事場所	京都市伏見区桃山町山ノ下 地内		
図 面 名	横断面図（２）		
事業年度	令和８年度		
縮 尺	1:50	図面番号	4 / 9
京都市建設局土木管理部伏見土木みどり事務所			

構造図（１）


車道（２号工） 1/20

切削オーバーレイ工（１層切削）

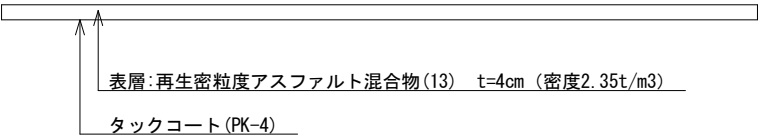


車道（２号工） 1/20


舗装打換工

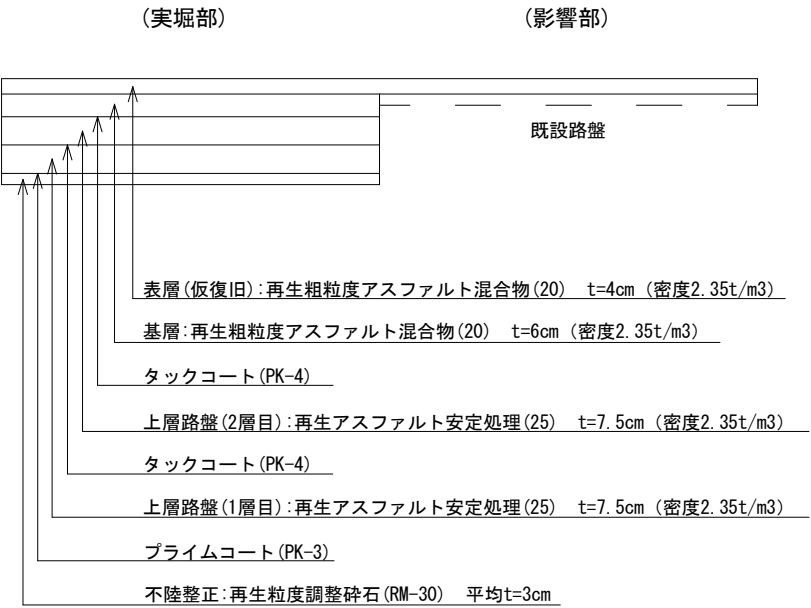

歩道（一般部） 1/20

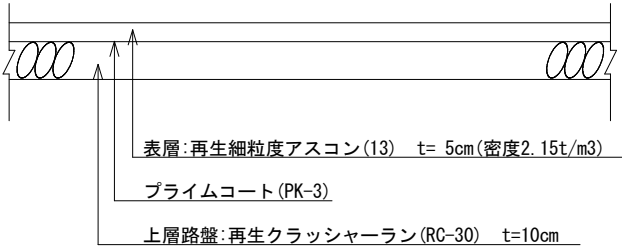

区画線工 概念図
(3種1号、白)

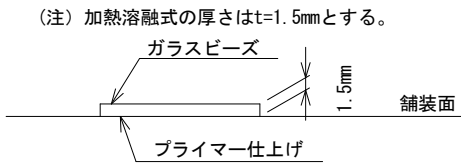


※品質の規格は、JIS K 5665 3種1号（ガラスビーズ）の含有量15～18％とする。

工 事 名	一般排水路改良補修（その２）工事（小栗栖六地藏線）		
工事場所	京都市伏見区桃山町山ノ下 地内		
図 面 名	構造図（１）		
事業年度	令和８年度		
縮 尺	図示	図面番号	5／9
京都市建設局土木管理部伏見土木みどり事務所			

構造図（２）


街渠樹

（街渠樹１，街渠樹２，街渠樹３，街渠樹４，街渠樹５）

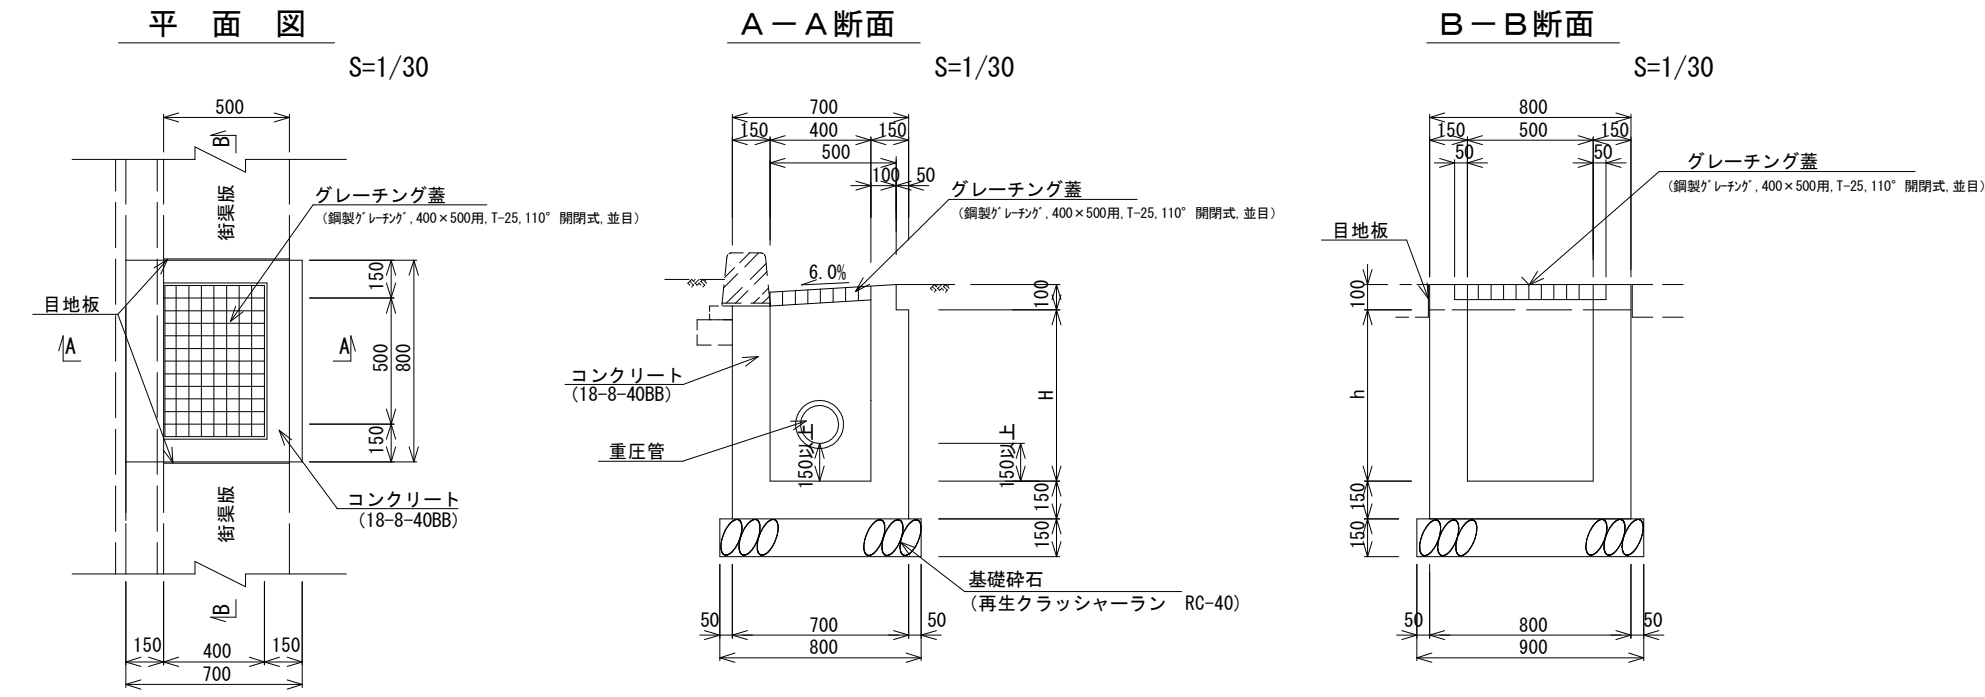

街渠樹

（街渠樹６）

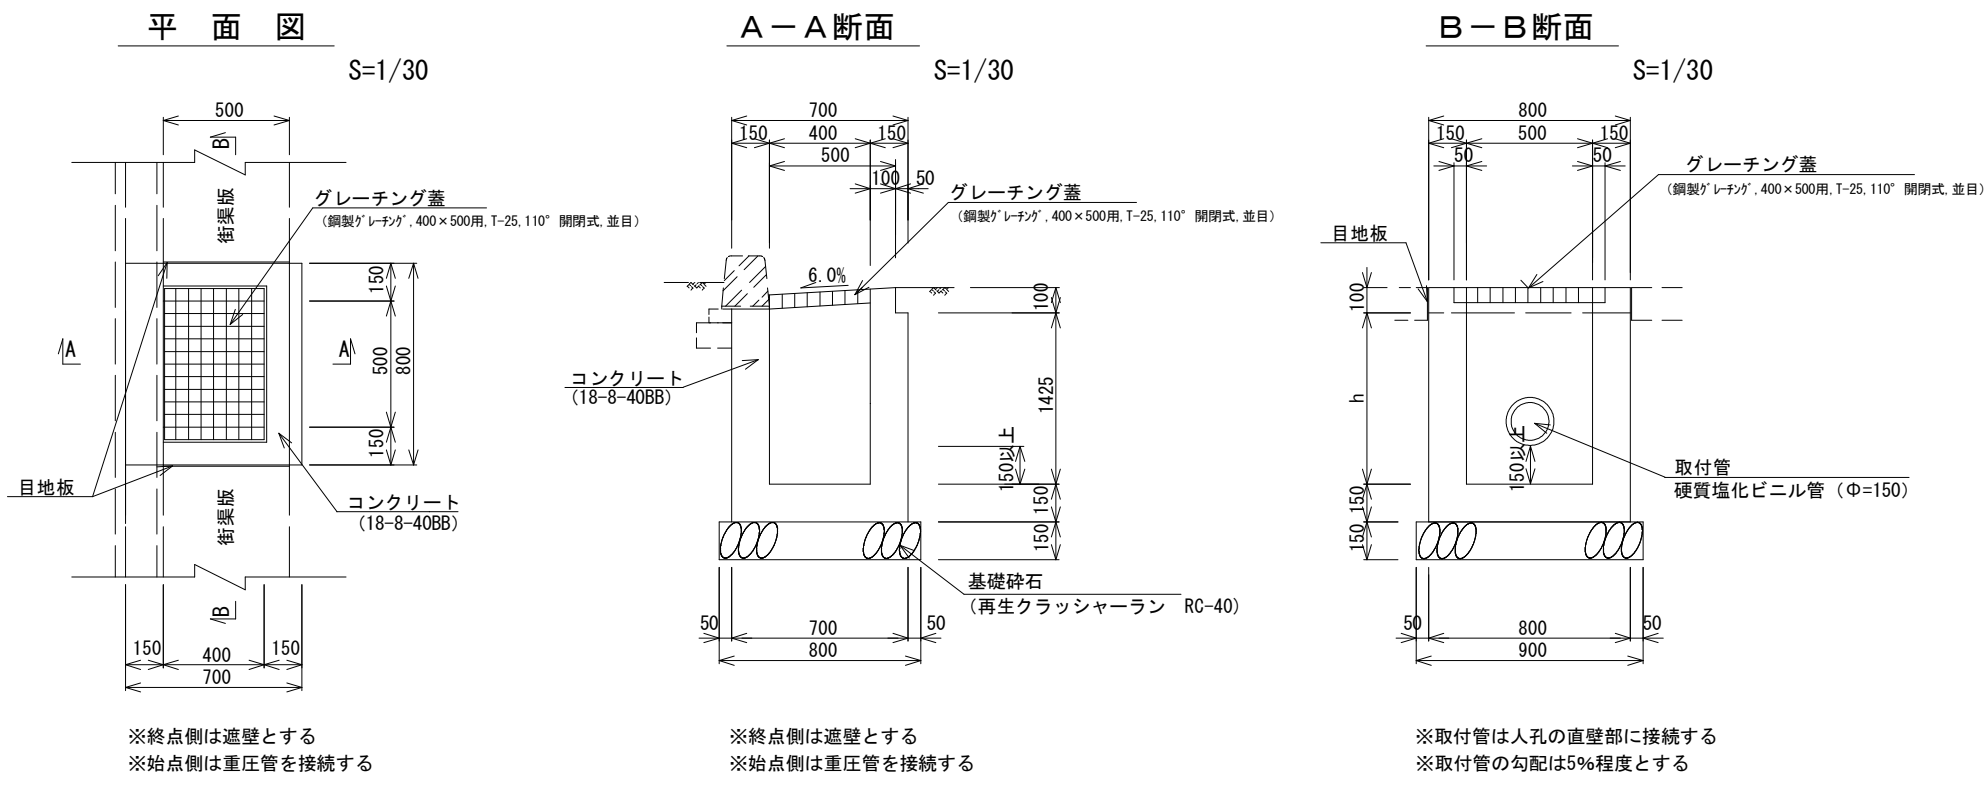


種別	材料表（10箇所当り）				摘 要
	基礎砕石 （ m^2 ）	型枠 （ m^2 ）	コンクリート （ m^3 ）	グレーチング蓋 （組）	
街渠樹 6	7.2	75.6	5.97	10	

工 事 名	一般排水路改良補修（その２）工事（小栗栖六地藏線）		
工事場所	京都市伏見区桃山町山ノ下 地内		
図 面 名	構造図（２）		
事業年度	令和８年度		
縮 尺	図示	図面番号	6／9
京都市建設局土木管理部伏見土木みどり事務所			


現場打街渠板（I 型）

S=1/30

断面図

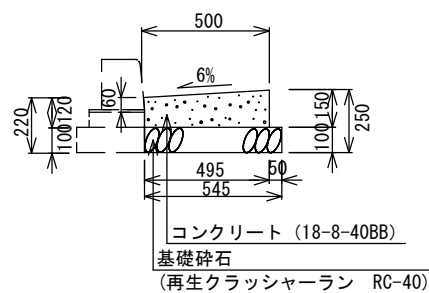

平面图

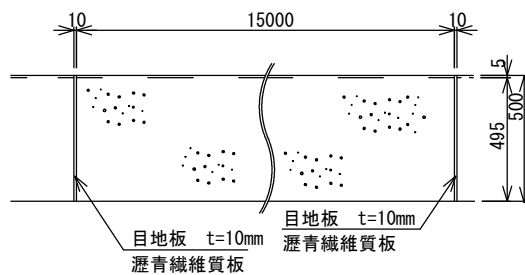


種 別	材 料 表 (10m当り)				摘 要
	基礎碎石 (m ²)	型 枠 (m ²)	ｺﾝｸﾘｰﾄ (m ³)	目 地 板 (m ²)	
現場打街渠板工Ⅰ型	5.0	1.5	0.67	0.05	

※街渠柵や乗入れ部などとの構造物の変わり目には、必ず目地板を設置すること。

縁石工

 $S=1/2$


歩車道境界ブロック（一般部）

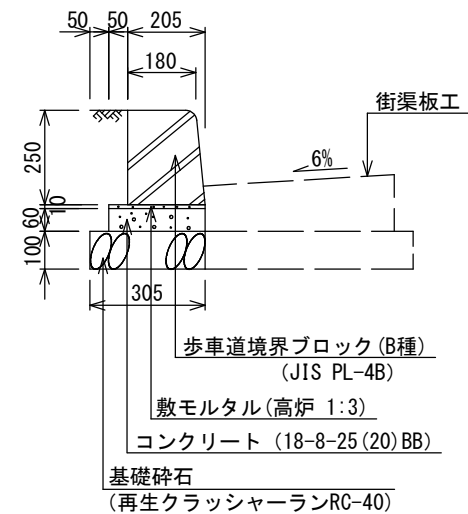

種別		材 料 表 （ 1 0 m当り）					摘 要
		基礎砕石 (m ²)	型 枠 (m ²)	コンクリート (m ³)	敷モルタル (m ³)	ブロック (本)	
日 種	一般部	3.05	1.2	0.15	0.026	16.5	JIS PL-4B

重压管

S=1/30

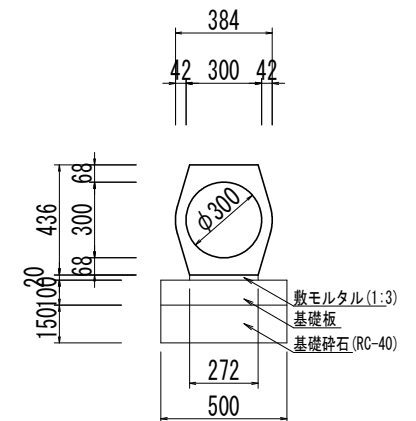


材料表 (10m当り)

名称	規格・寸法	単位	数量
重圧管	φ 300, L=2000mm	本	5
敷モルタル	1:3	m3	0.05
基礎板	500*100*2000	枚	5
基礎碎石	RC-40 t=15.0cm	m2	5.0

取付管布設 土工断面図


断面図

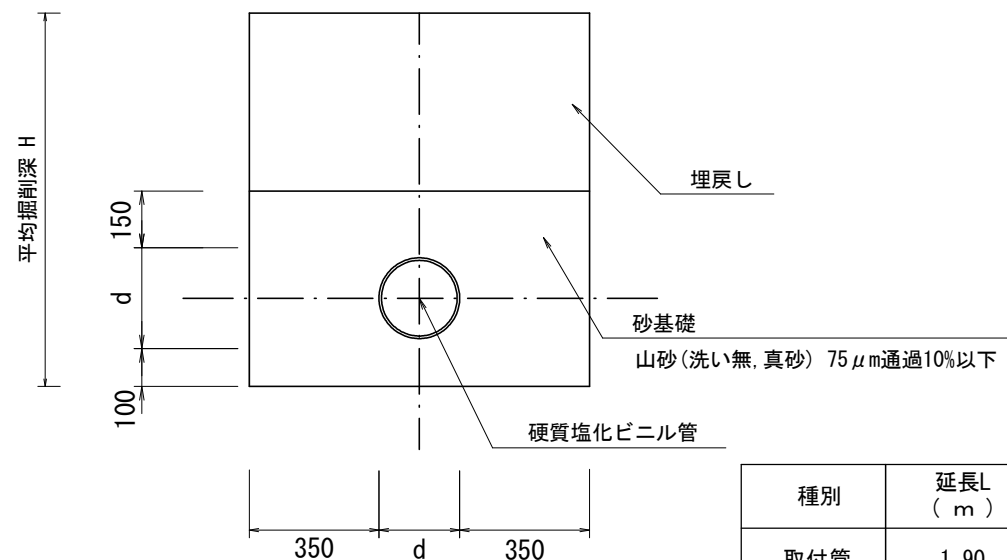 $S=1/20$ 

種別	延長L (m)	管径d (mm)	平均掘削深さH (m)
取付管	1.90	165	1.11

人孔(直壁) 接続部

平面图

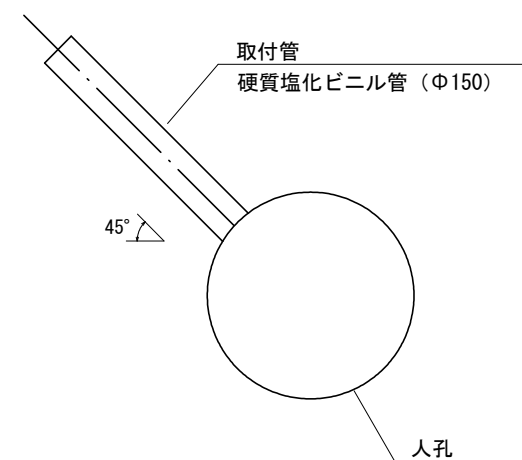 $S=1/3$ 

工 事 名	一般排水路改良補修（その２）工事（小栗栖六地藏線）		
工事場所	京都市伏見区桃山町山ノ下 地内		
図 面 名	構造図（３）		
事業年度	令和８年度		
縮 尺	図示	図面番号	7 / 9


京都市建設局土木管理部伏見土木みどり事務所

構 造 図 (4)

横断防止柵(プレキャストコンクリートブロック建込)


組立図

S=1/30

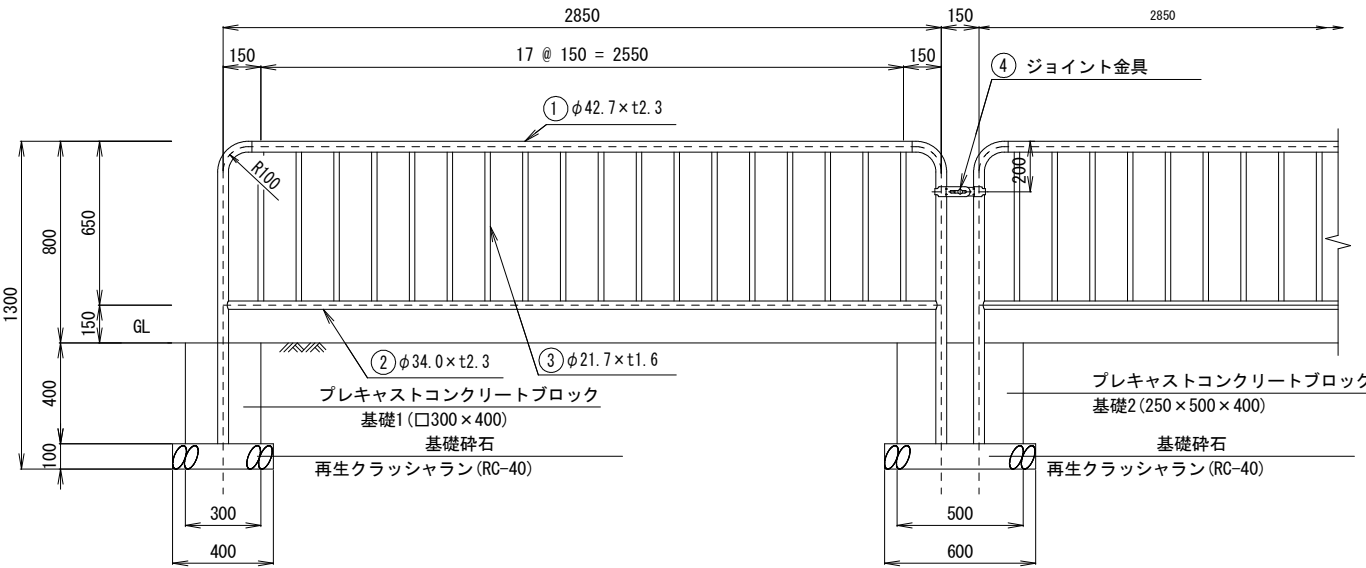

断面図(基礎1)


S=1/30

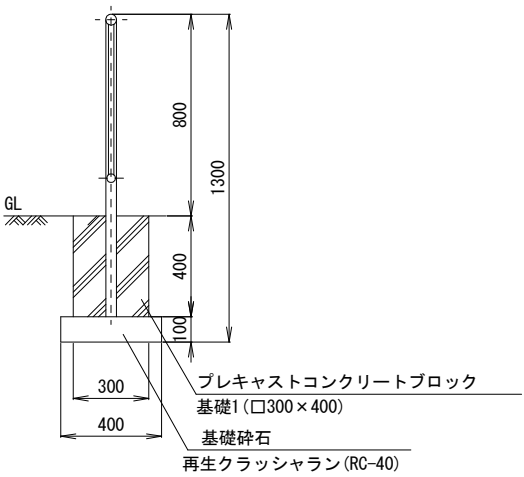

※横断防止柵の色は、ダークグレーとする。
※KPT-8同等品以上

断面図(基礎2)

S=1/30

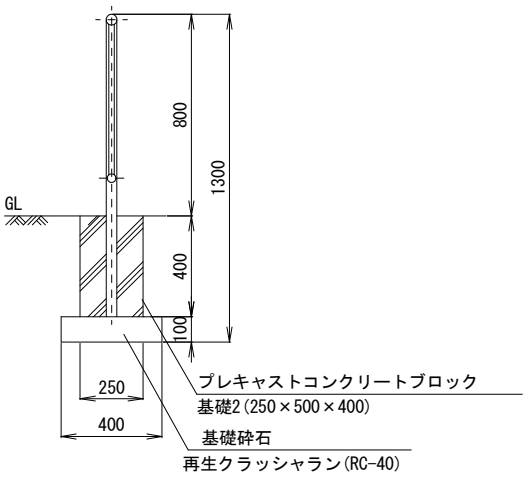


※横断防止柵の色は、ダークグレーとする。
※KPT-8同等品以上

道路標識基礎


平面図

S=1/20

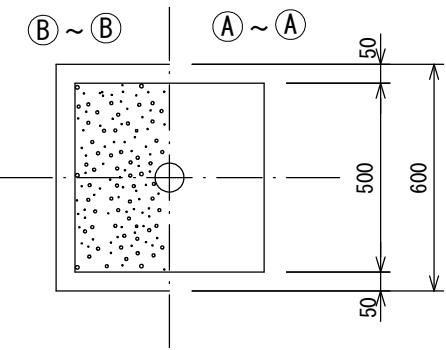

断面図

S=1/20

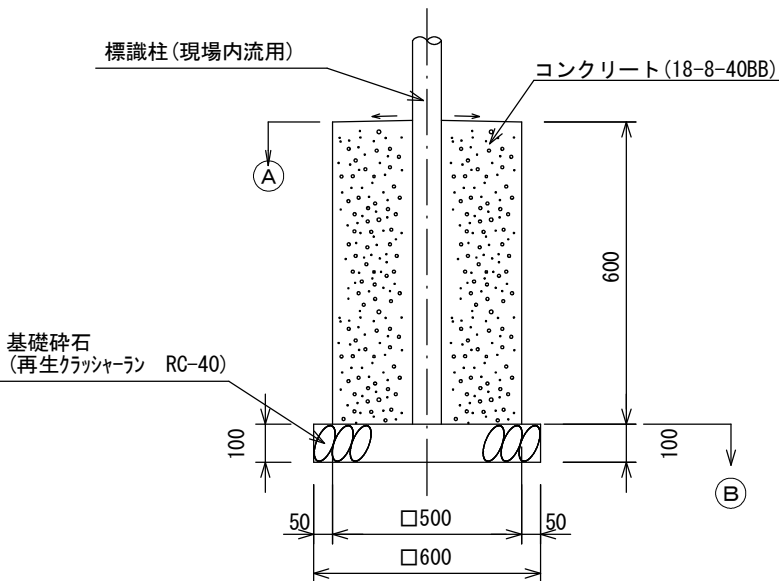


材料表 (10ヶ所所当り)

コンクリート (18-8-40BB)	(m^3)	1.48
型枠	(m^2)	12.0
基礎碎石 (再生クラッシャーラン)	(m^3)	0.36


工 事 名	一般排水路改良補修 (その2) 工事 (小栗栖六地藏線)		
工事場所	京都市伏見区桃山町山ノ下 地内		
図 面 名	構造図 (4)		
事業年度	令和8年度		
縮 尺	図示	図面番号	8 / 9

(参考図) 土留工標準図

断面図

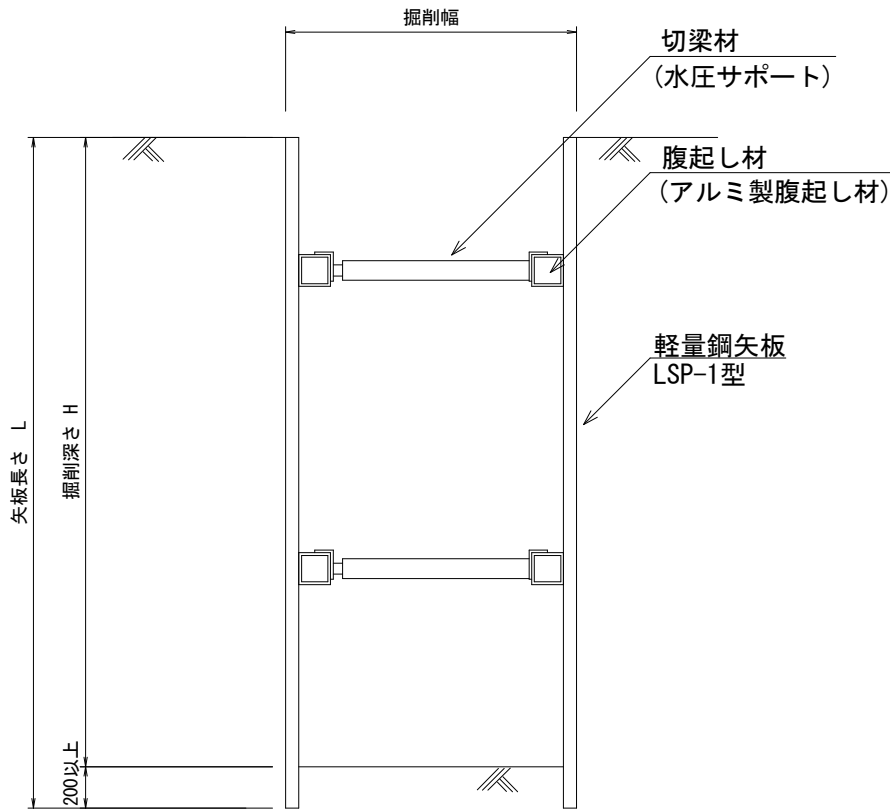

平面図

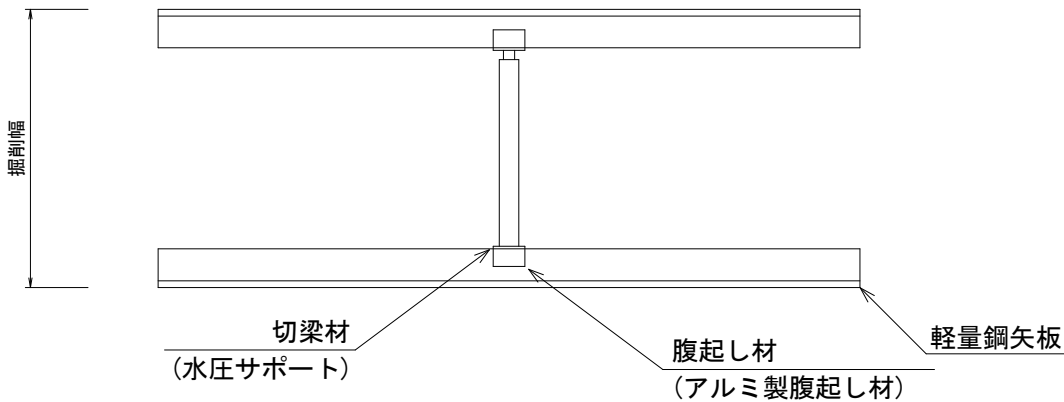

土留工使用区分

掘削深H	矢板	支保材		
(m)	長さL (m)	段数	腹起し材	切梁材
1.5<H≦1.8	2.00	1	L=2.0m (参考)	水圧 サポート
1.8<H≦2.0	2.50			
2.0<H≦2.3		2		
2.3<H≦2.8				

土留工規格

名 称	規 格	寸 法
軽量鋼矢板	LSP-1型	板厚 4mm, 矢板長2.5m
切梁材	水圧サポート, アルミ製	調整長 770~1,300mm
腹起し	アルミ製管埋設工事用	幅110~120, 高さ120~130, 長さ2,000

工 事 名	一般排水路改良補修（その2）工事（小栗栖六地藏線）		
工事場所	京都市伏見区桃山町山ノ下 地内		
図 面 名	(参考図) 土留工標準図		
事業年度	令和8年度		
縮 尺	—	図面番号	9 / 9
京都市建設局土木管理部伏見土木みどり事務所			