


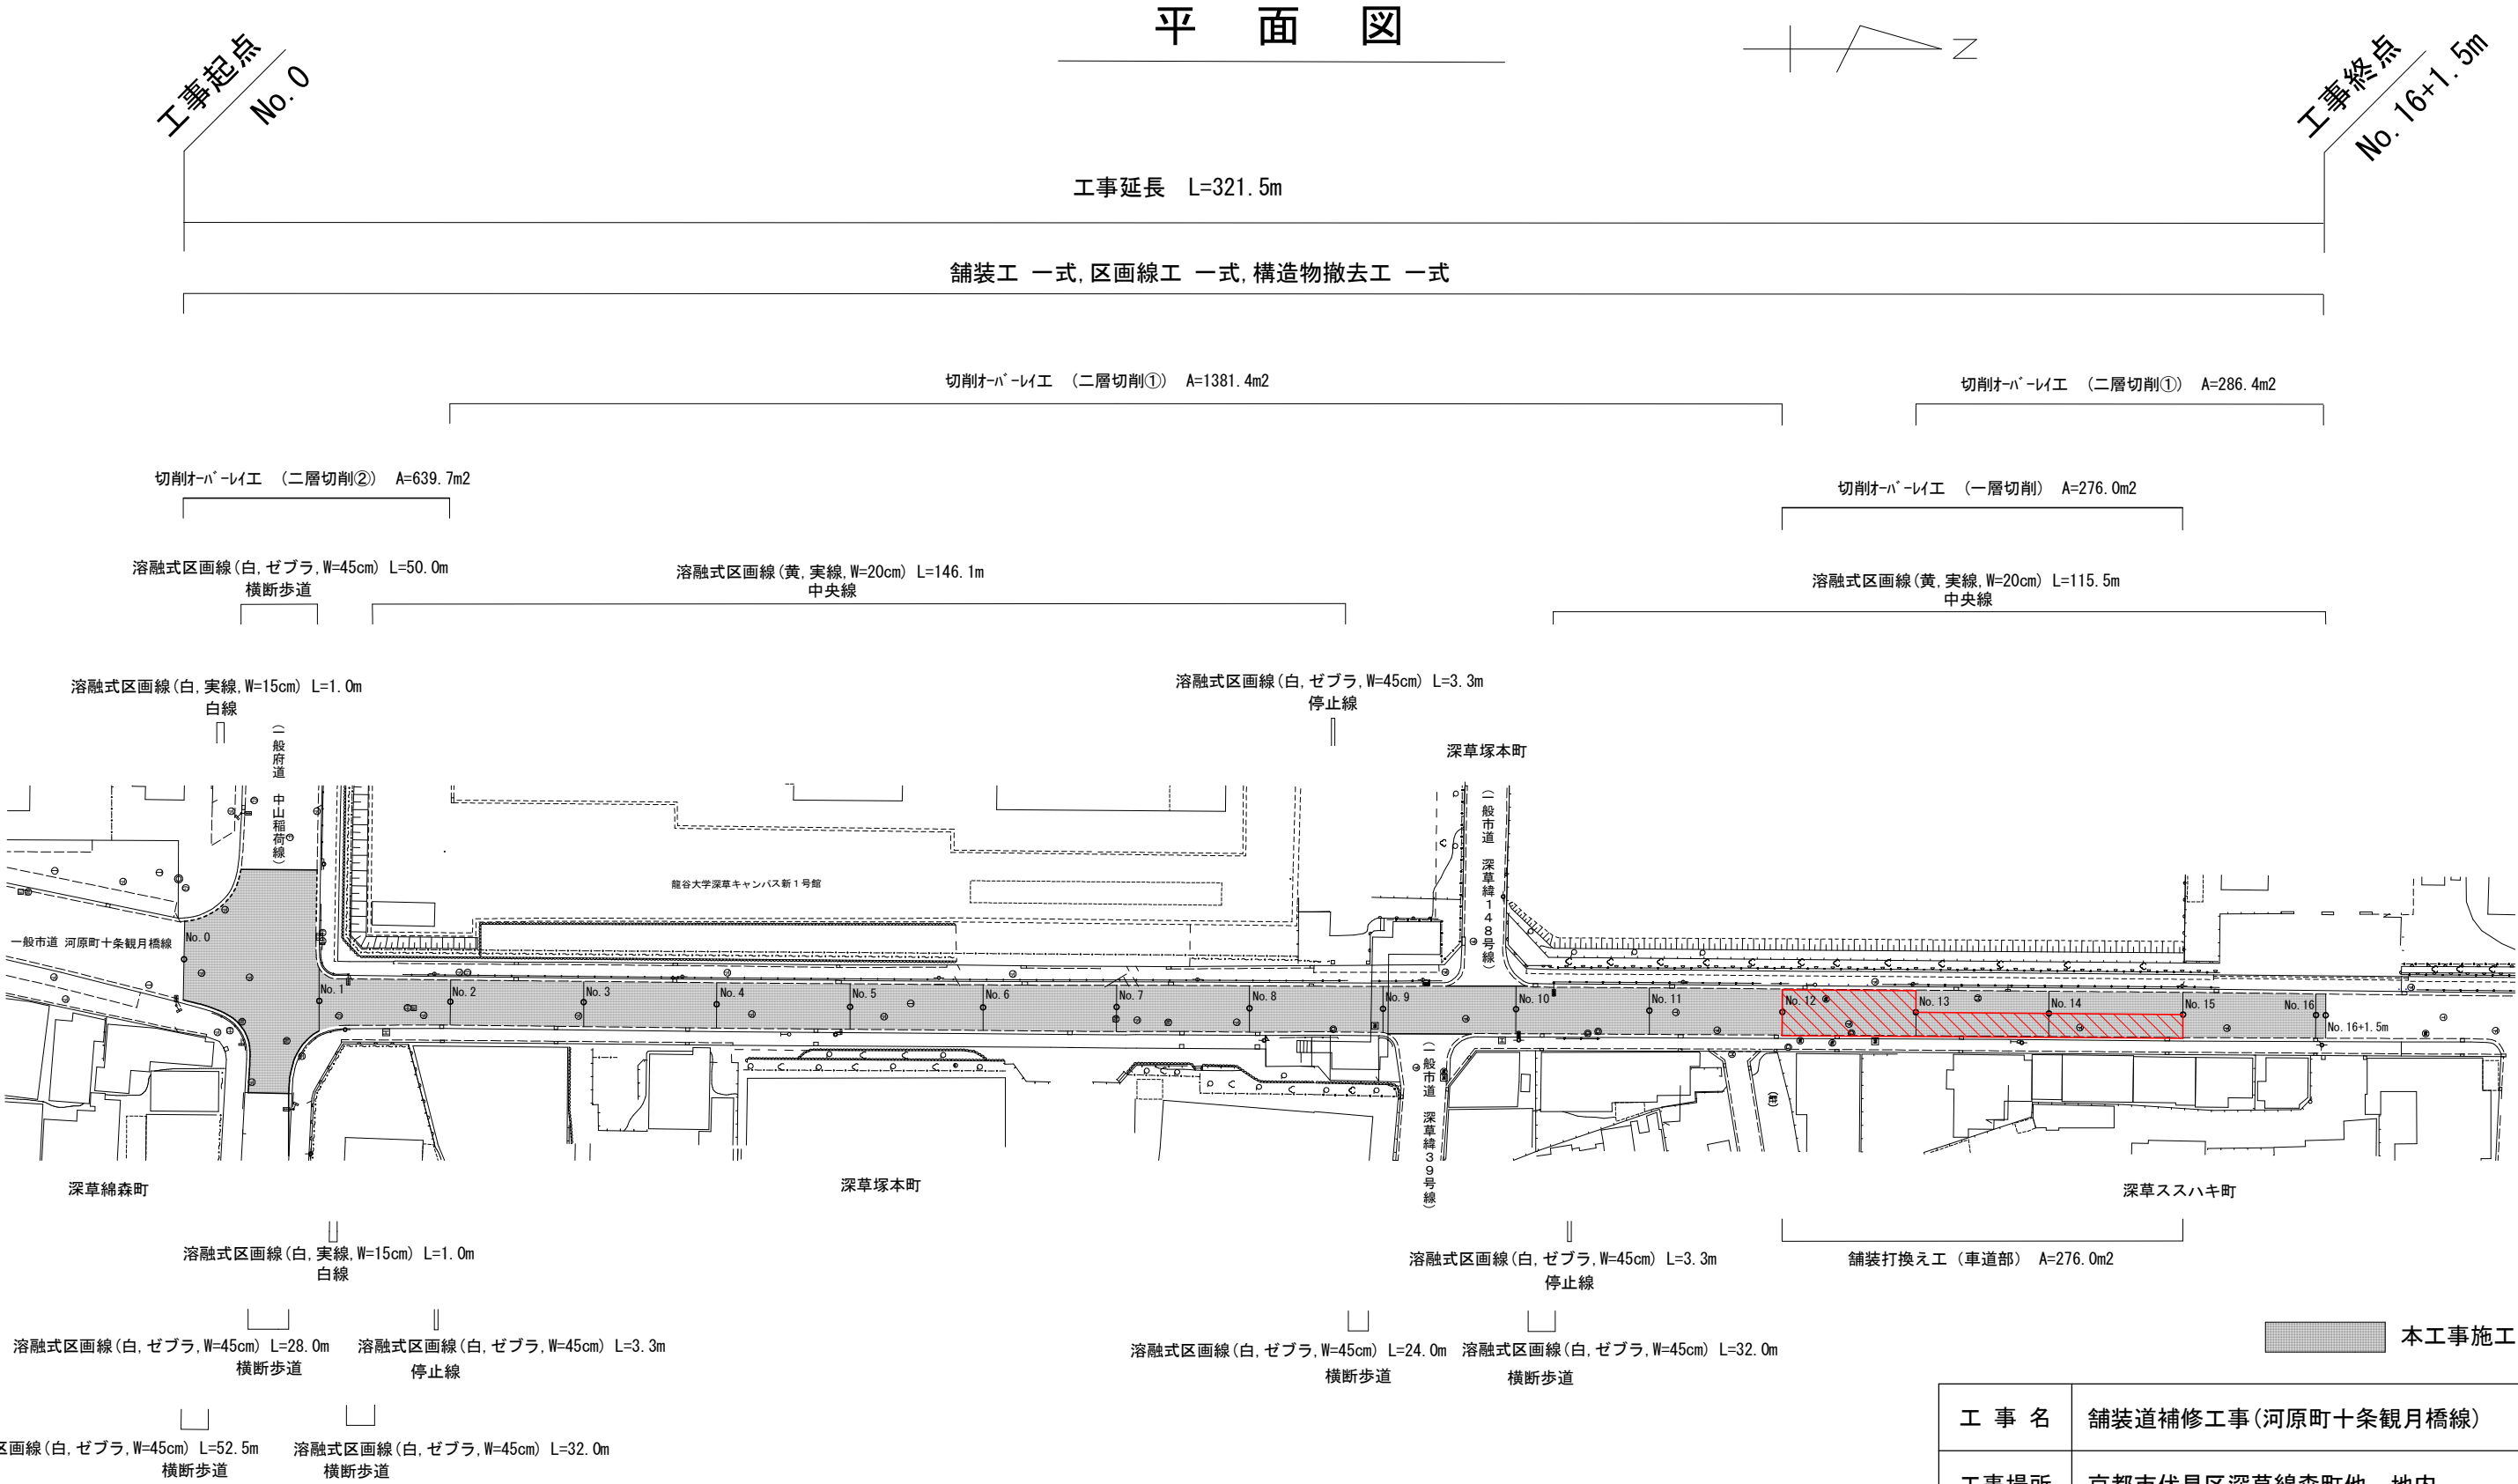


舗装打換え工および切削オーバーレイ(一層切削)箇所(車道部)

工 事 名	舗装道補修工事(河原町十条観月橋線)		
工事場所	京都市伏見区深草綿森町他 地内		
図 面 名	平面図		
事業年度	令和8年度		
縮 尺	1:1000	図面番号	1 / 4
京都市建設局土木管理部伏見土木みどり事務所			

標準横断面図(1)


No. 4

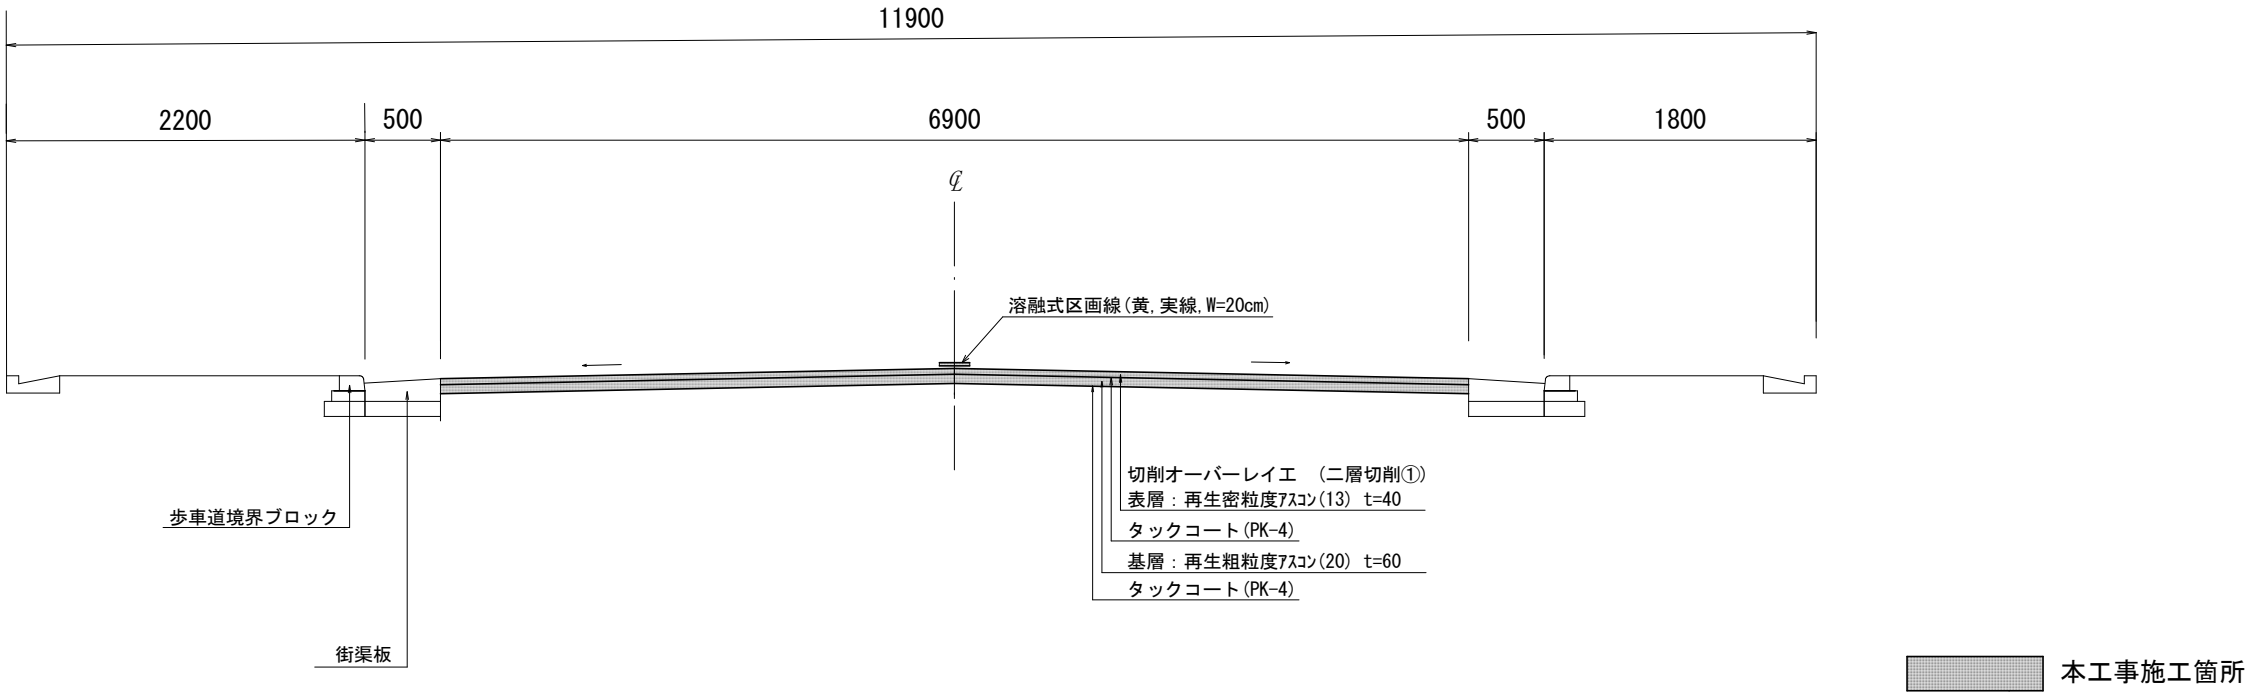

工 事 名	舗装道補修工事(河原町十条観月橋線)		
工事場所	京都市伏見区深草綿森町他 地内		
図 面 名	標準横断面図(1)		
事業年度	令和8年度		
縮 尺	1:50	図面番号	2 / 4
京都市建設局土木管理部伏見土木みどり事務所			

標準横断面図(2)

No. 12



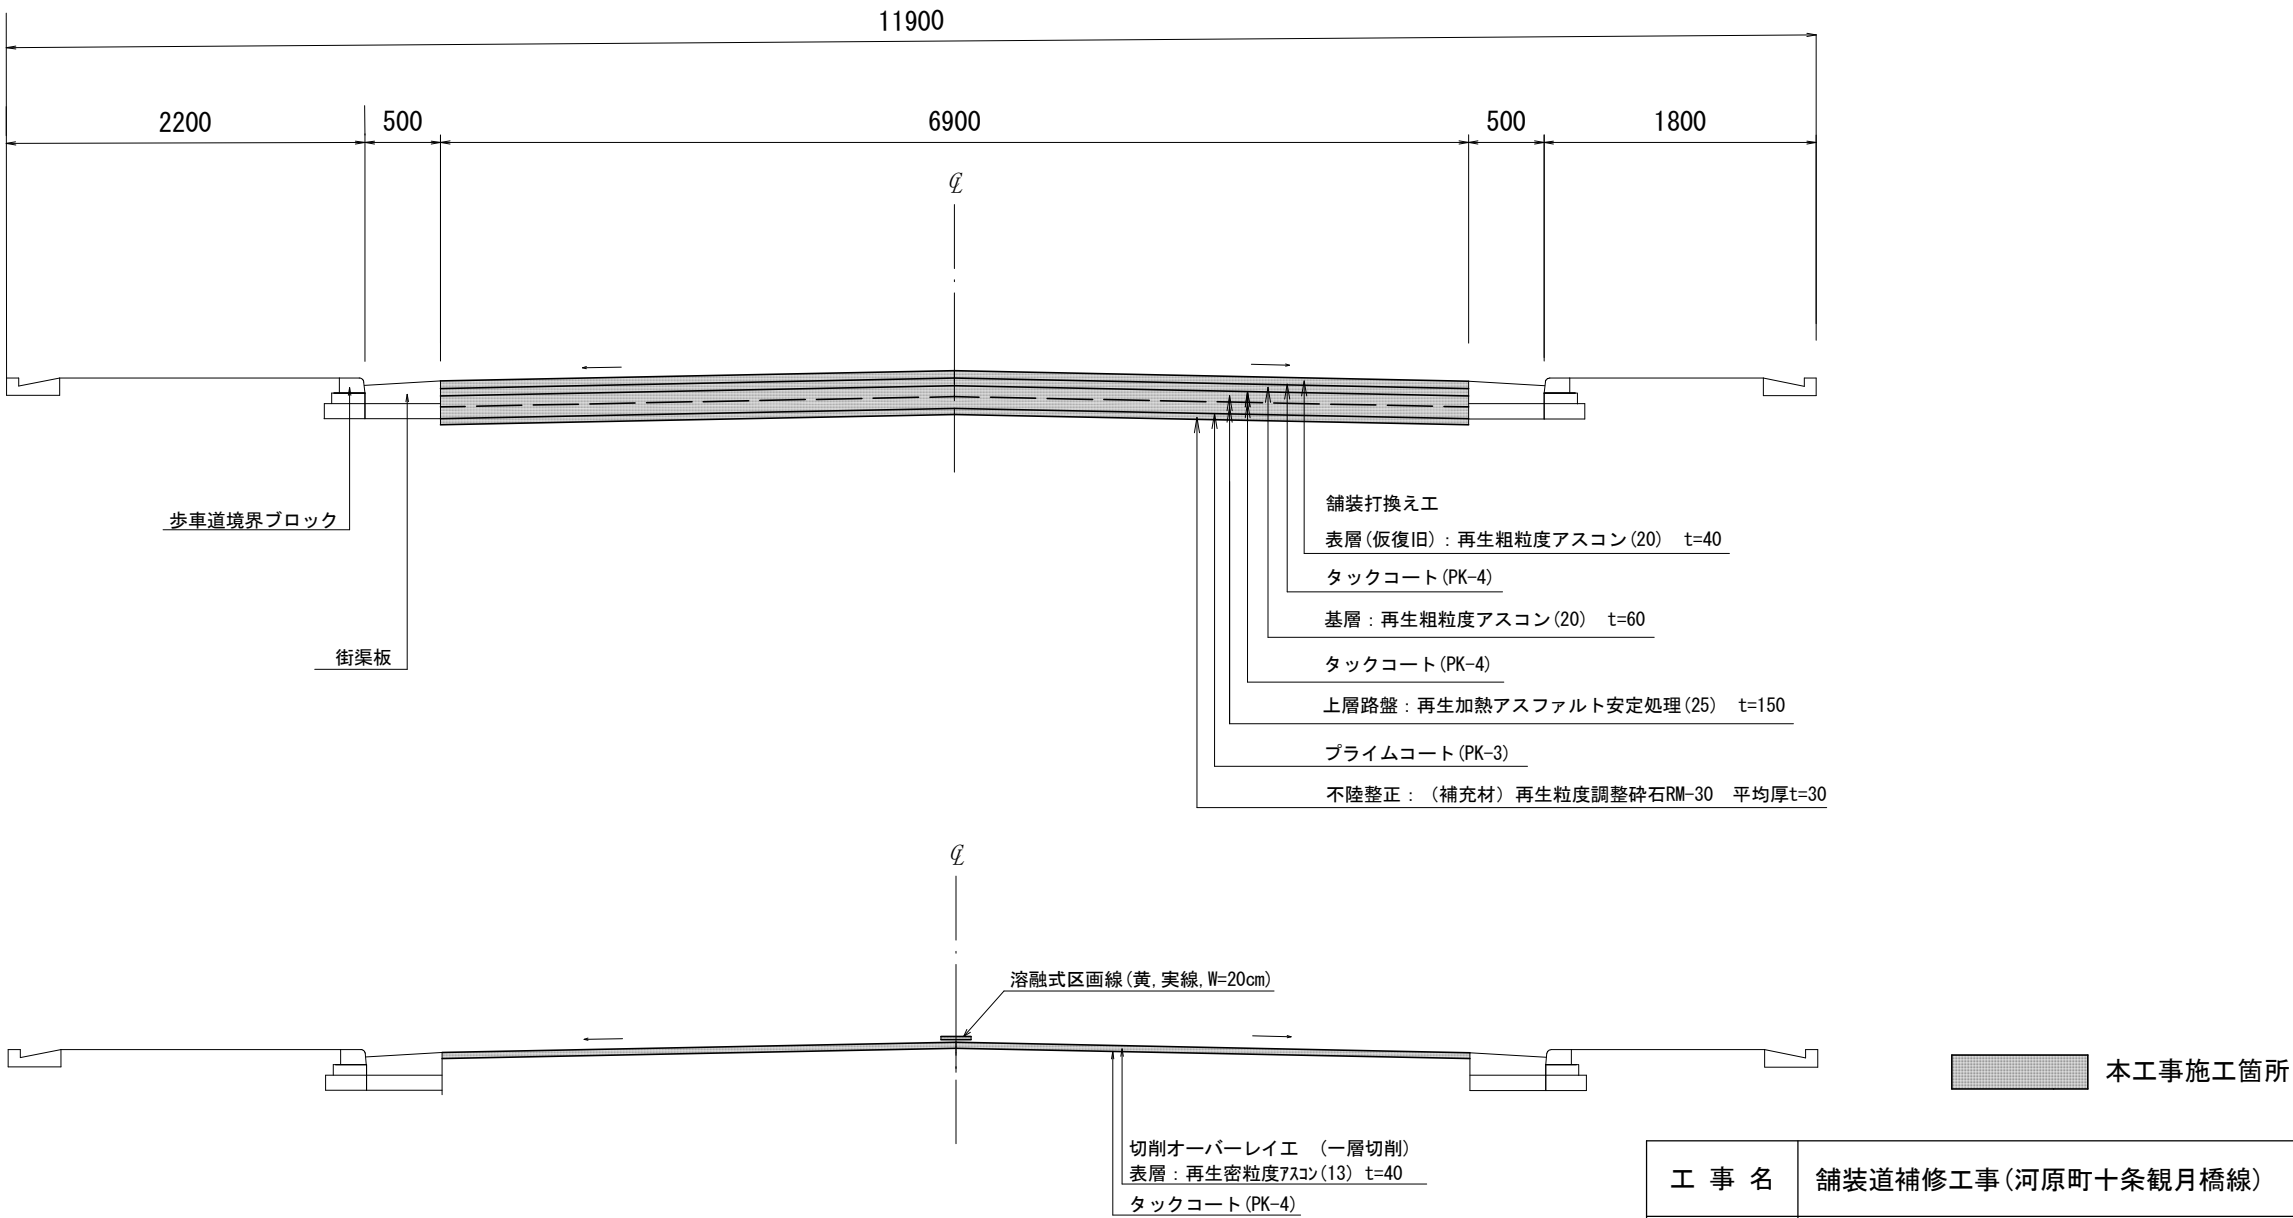


※切削オーバーレイ(一層切削)は、舗装打換え工後に実施するものとする。


工 事 名	舗装道補修工事(河原町十条観月橋線)		
工事場所	京都市伏見区深草綿森町他 地内		
図 面 名	標準横断面図(2)		
事業年度	令和8年度		
縮 尺	1:50	図面番号	3 / 4
京都市建設局土木管理部伏見土木みどり事務所			

構造図

舗装構成図 S=1:20

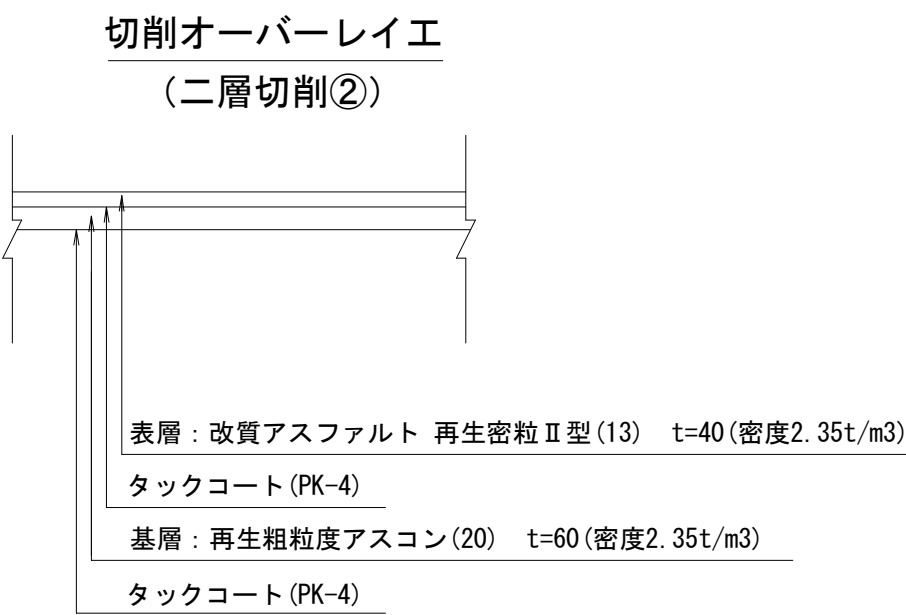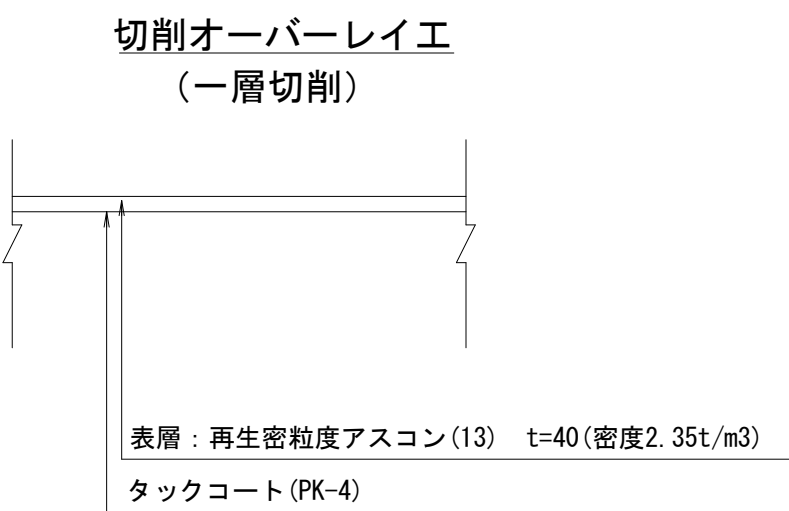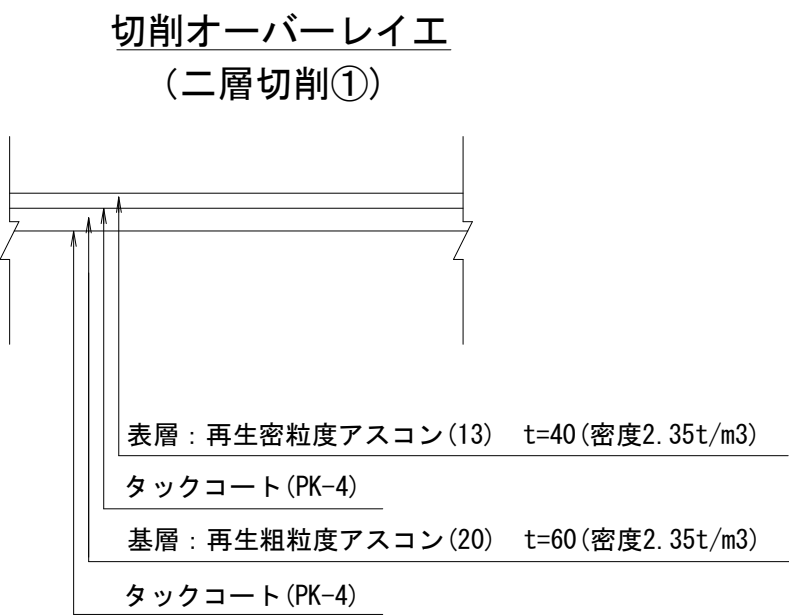


舗装打換え工（車道部）

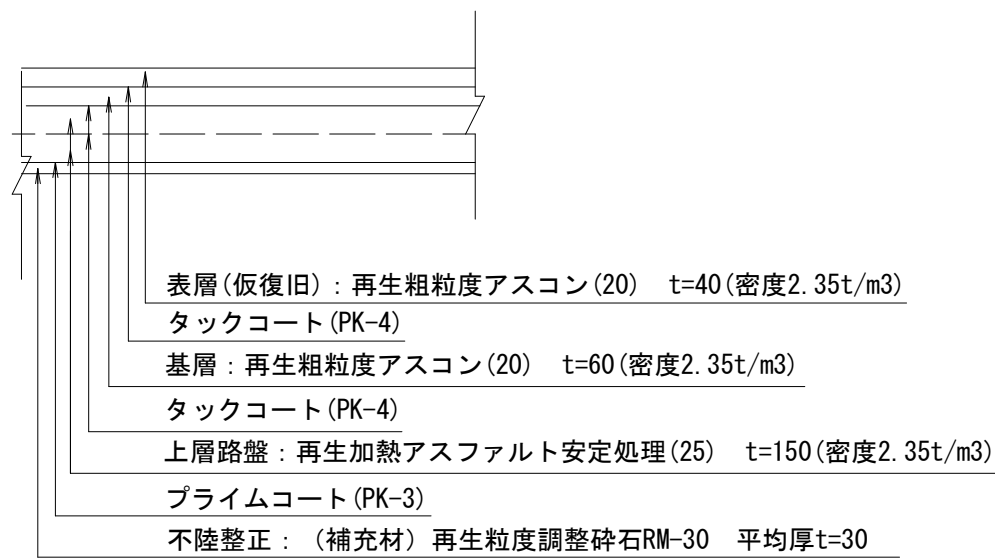

区画線工 概念図

熔融式区画線

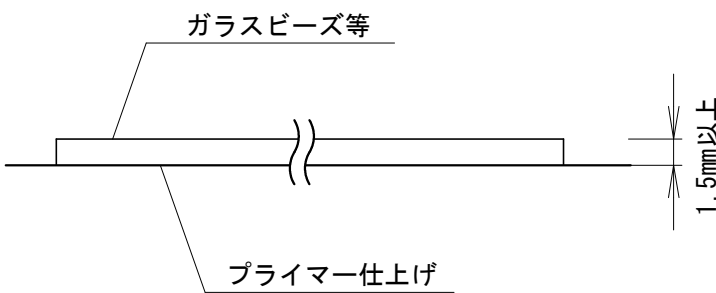

※品質の規格は共通仕様書を参照すること。
※塗料の規格はJIS K5665 3種1号（ガラスビーズの含有量15～18%）とする。

工 事 名	舗装道補修工事(河原町十条観月橋線)		
工事場所	京都市伏見区深草綿森町他 地内		
図 面 名	構造図		
事業年度	令和8年度		
縮 尺	図示	図面番号	4 / 4
京都市建設局土木管理部伏見土木みどり事務所			