


平面図（１）

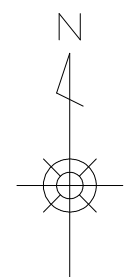

工事起点

工事延長 L=54.3m

工事終点

舗装打換え工（夜間）：表層 A=223.3m²、セメントミルク浸透 A=223.3m²

舗装版切断 L=160.9m


（既設Co舗装部）舗装版破碎（急速施工）A=213.4m²、不陸整正（急速施工）A=213.4m²

上層路盤（急速施工）A=213.4m²、基層（急速施工）A=213.4m²

（既設As舗装部）舗装版破碎（急速施工）A=9.9m²、不陸整正（急速施工）A=9.9m²

上層路盤（急速施工）A=9.9m²、基層（急速施工）A=9.9m²


区画線工（夜間）：溶融式区画線（破線・白・30cm）L=54.2m

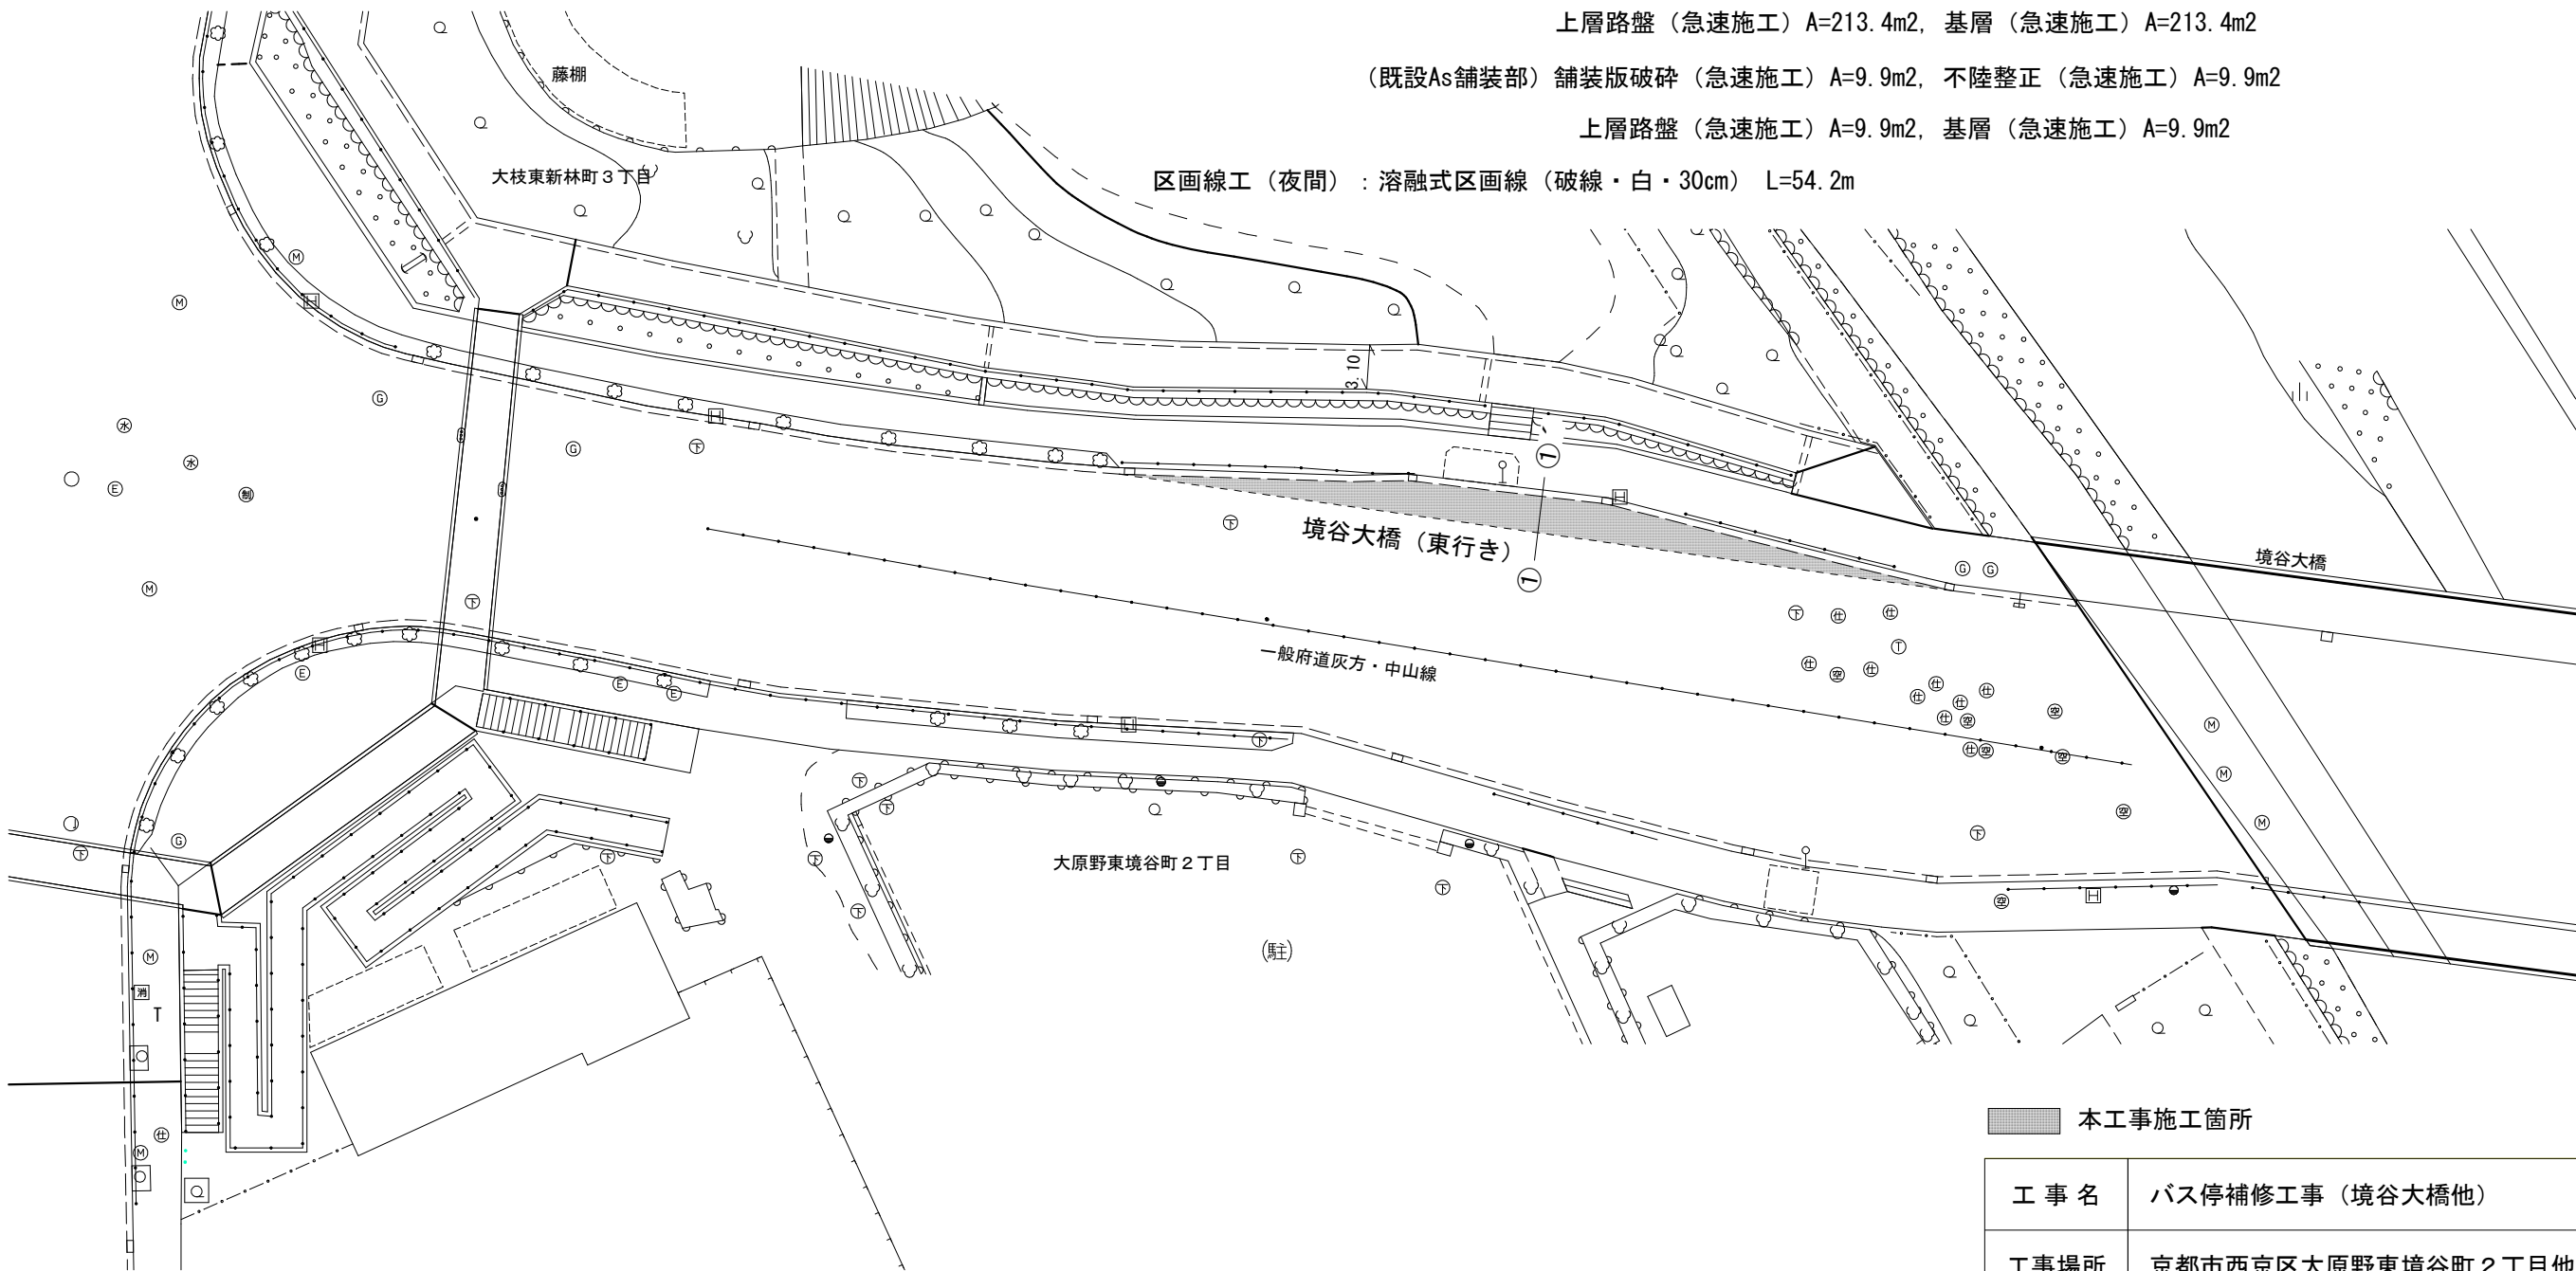

本工事施工箇所

工 事 名	バス停補修工事（境谷大橋他）		
工事場所	京都市西京区大原野東境谷町2丁目他地内		
図 面 名	平面図（１）		
事業年度	令和8年度		
縮 尺	1/500	図面番号	1 / 4
京都市建設局土木管理部西京土木みどり事務所			

平面図（2）

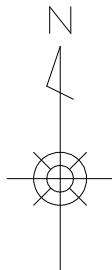

工事起点

工事延長 L=54.2m

工事終点

舗装打換え工（夜間）：表層 A=223.3m2, セメントミルク浸透 A=223.3m2

舗装版切断 L=160.9m


（既設Co舗装部）舗装版破碎（急速施工）A=213.4m2, 不陸整正（急速施工）A=213.4m2

上層路盤（急速施工）A=213.4m2, 基層（急速施工）A=213.4m2

（既設As舗装部）舗装版破碎（急速施工）A=9.9m2, 不陸整正（急速施工）A=9.9m2

上層路盤（急速施工）A=9.9m2, 基層（急速施工）A=9.9m2

区画線工（夜間）：熔融式区画線（破線・白・30cm） L=54.2m

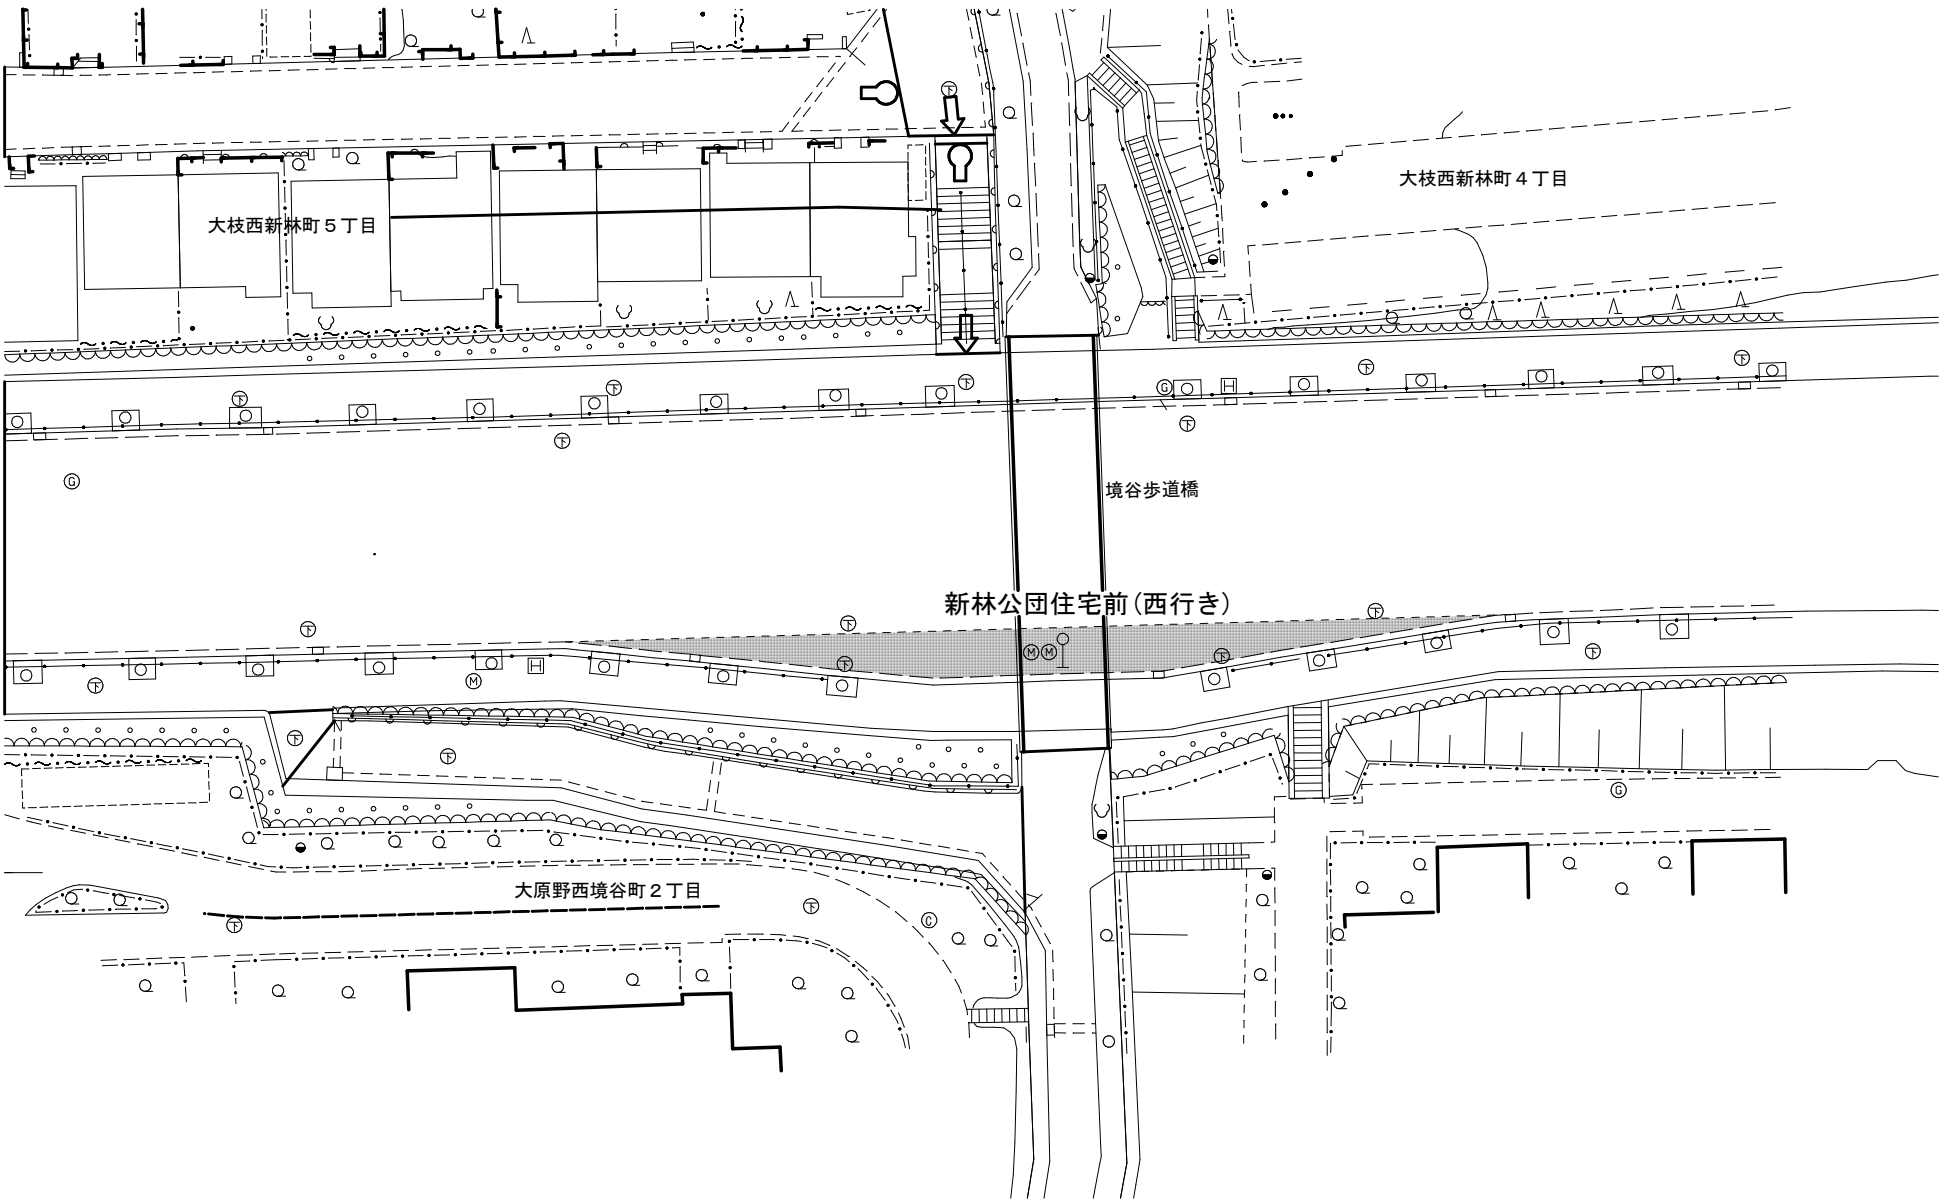


■ 本工事施工箇所

工 事 名	バス停補修工事（境谷大橋他）		
工事場所	京都市西京区大原野東境谷町2丁目他地内		
図 面 名	平面図（2）		
事業年度	令和8年度		
縮 尺	1/500	図面番号	2 / 4
京都市建設局土木管理部西京土木みどり事務所			

標準横断面図

① — ①'

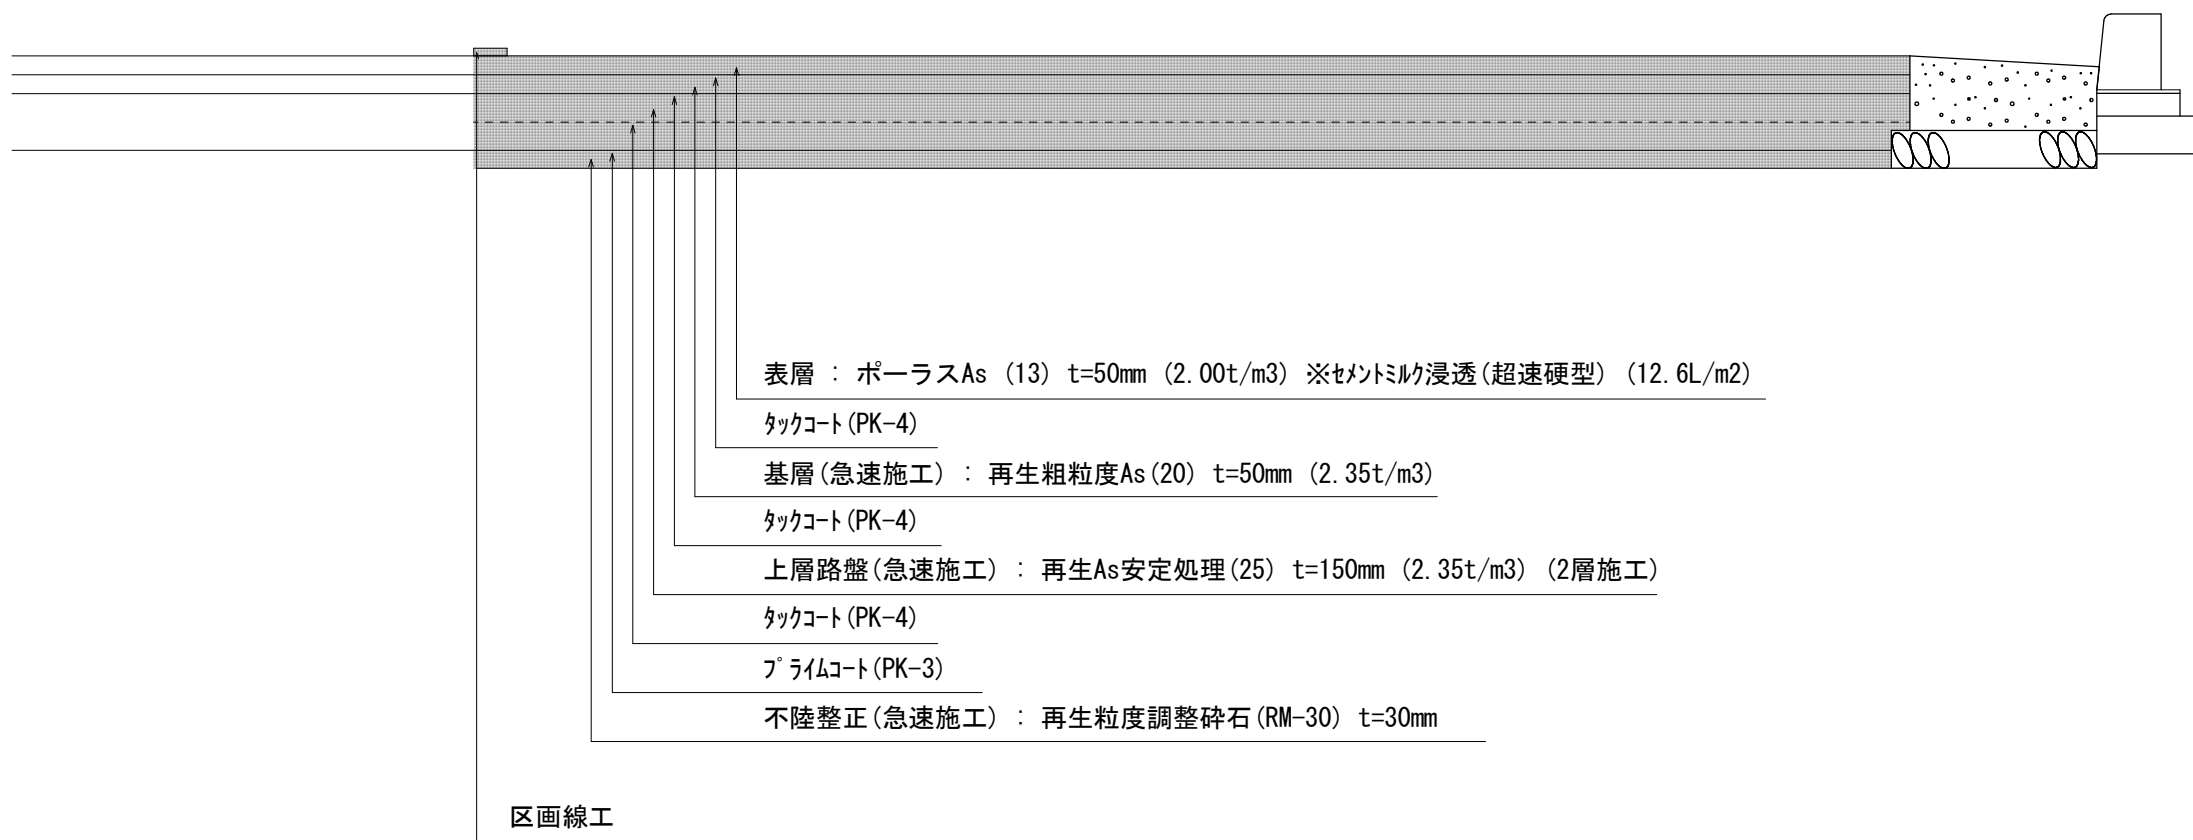


■ 本工事施工箇所

工 事 名	バス停補修工事（境谷大橋他）		
工事場所	京都市西京区大原野東境谷町 2 丁目他地内		
図 面 名	標準横断面図		
事業年度	令和 8 年度		
縮 尺	1／20	図面番号	3 / 4
京都市建設局土木管理部西京土木みどり事務所			

構造図

舗装打換え工 S=1/20

(半たわみ性舗装)

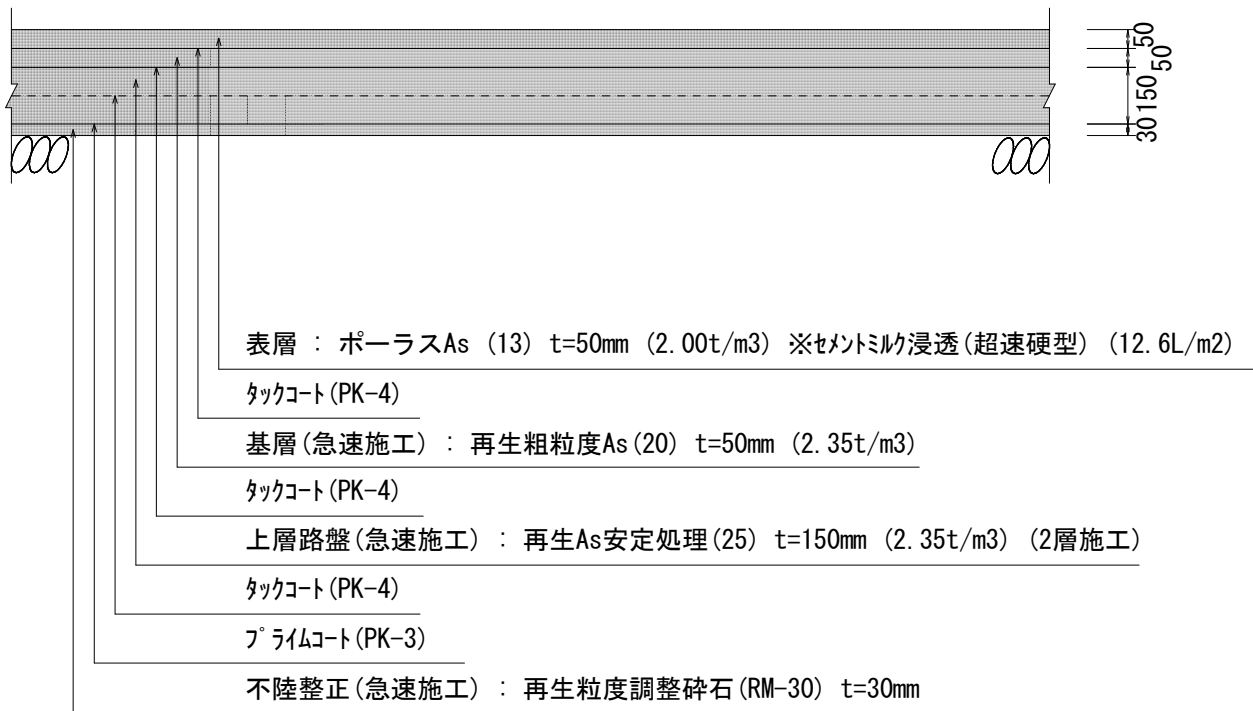

※1 既設アスファルト舗装部の補足材は、現場発生品を再利用する。

ただし、再利用できない場合は監督員と協議すること。

※2 基層まで急速施工とする。


不陸整正工(急速施工) 材料表

1m2当り


種別	規格	単位	数量	備考
補足材	RM-30(径30～0mm)	m3	0.038	

区画線工 S=1/50

熔融式区画線(破線・白・30cm)
【本線とバス停の境界線】

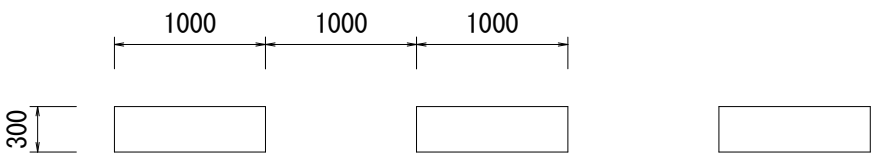

(注) 加熱熔融式の厚さはt=1.5mmとする。

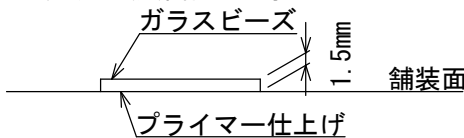

※品質の規格は、JIS K 5665 3種1号(ガラスビーズの含有量15～18%)とする。

本工事施工箇所

工 事 名	バス停補修工事(境谷大橋他)		
工事場所	京都市西京区大原野東境谷町2丁目他地内		
図 面 名	構造図		
事業年度	令和8年度		
縮 尺	図示	図面番号	4 / 4
京都市建設局土木管理部西京土木みどり事務所			