
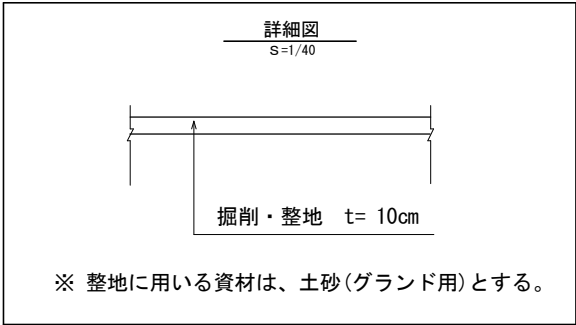


平面図

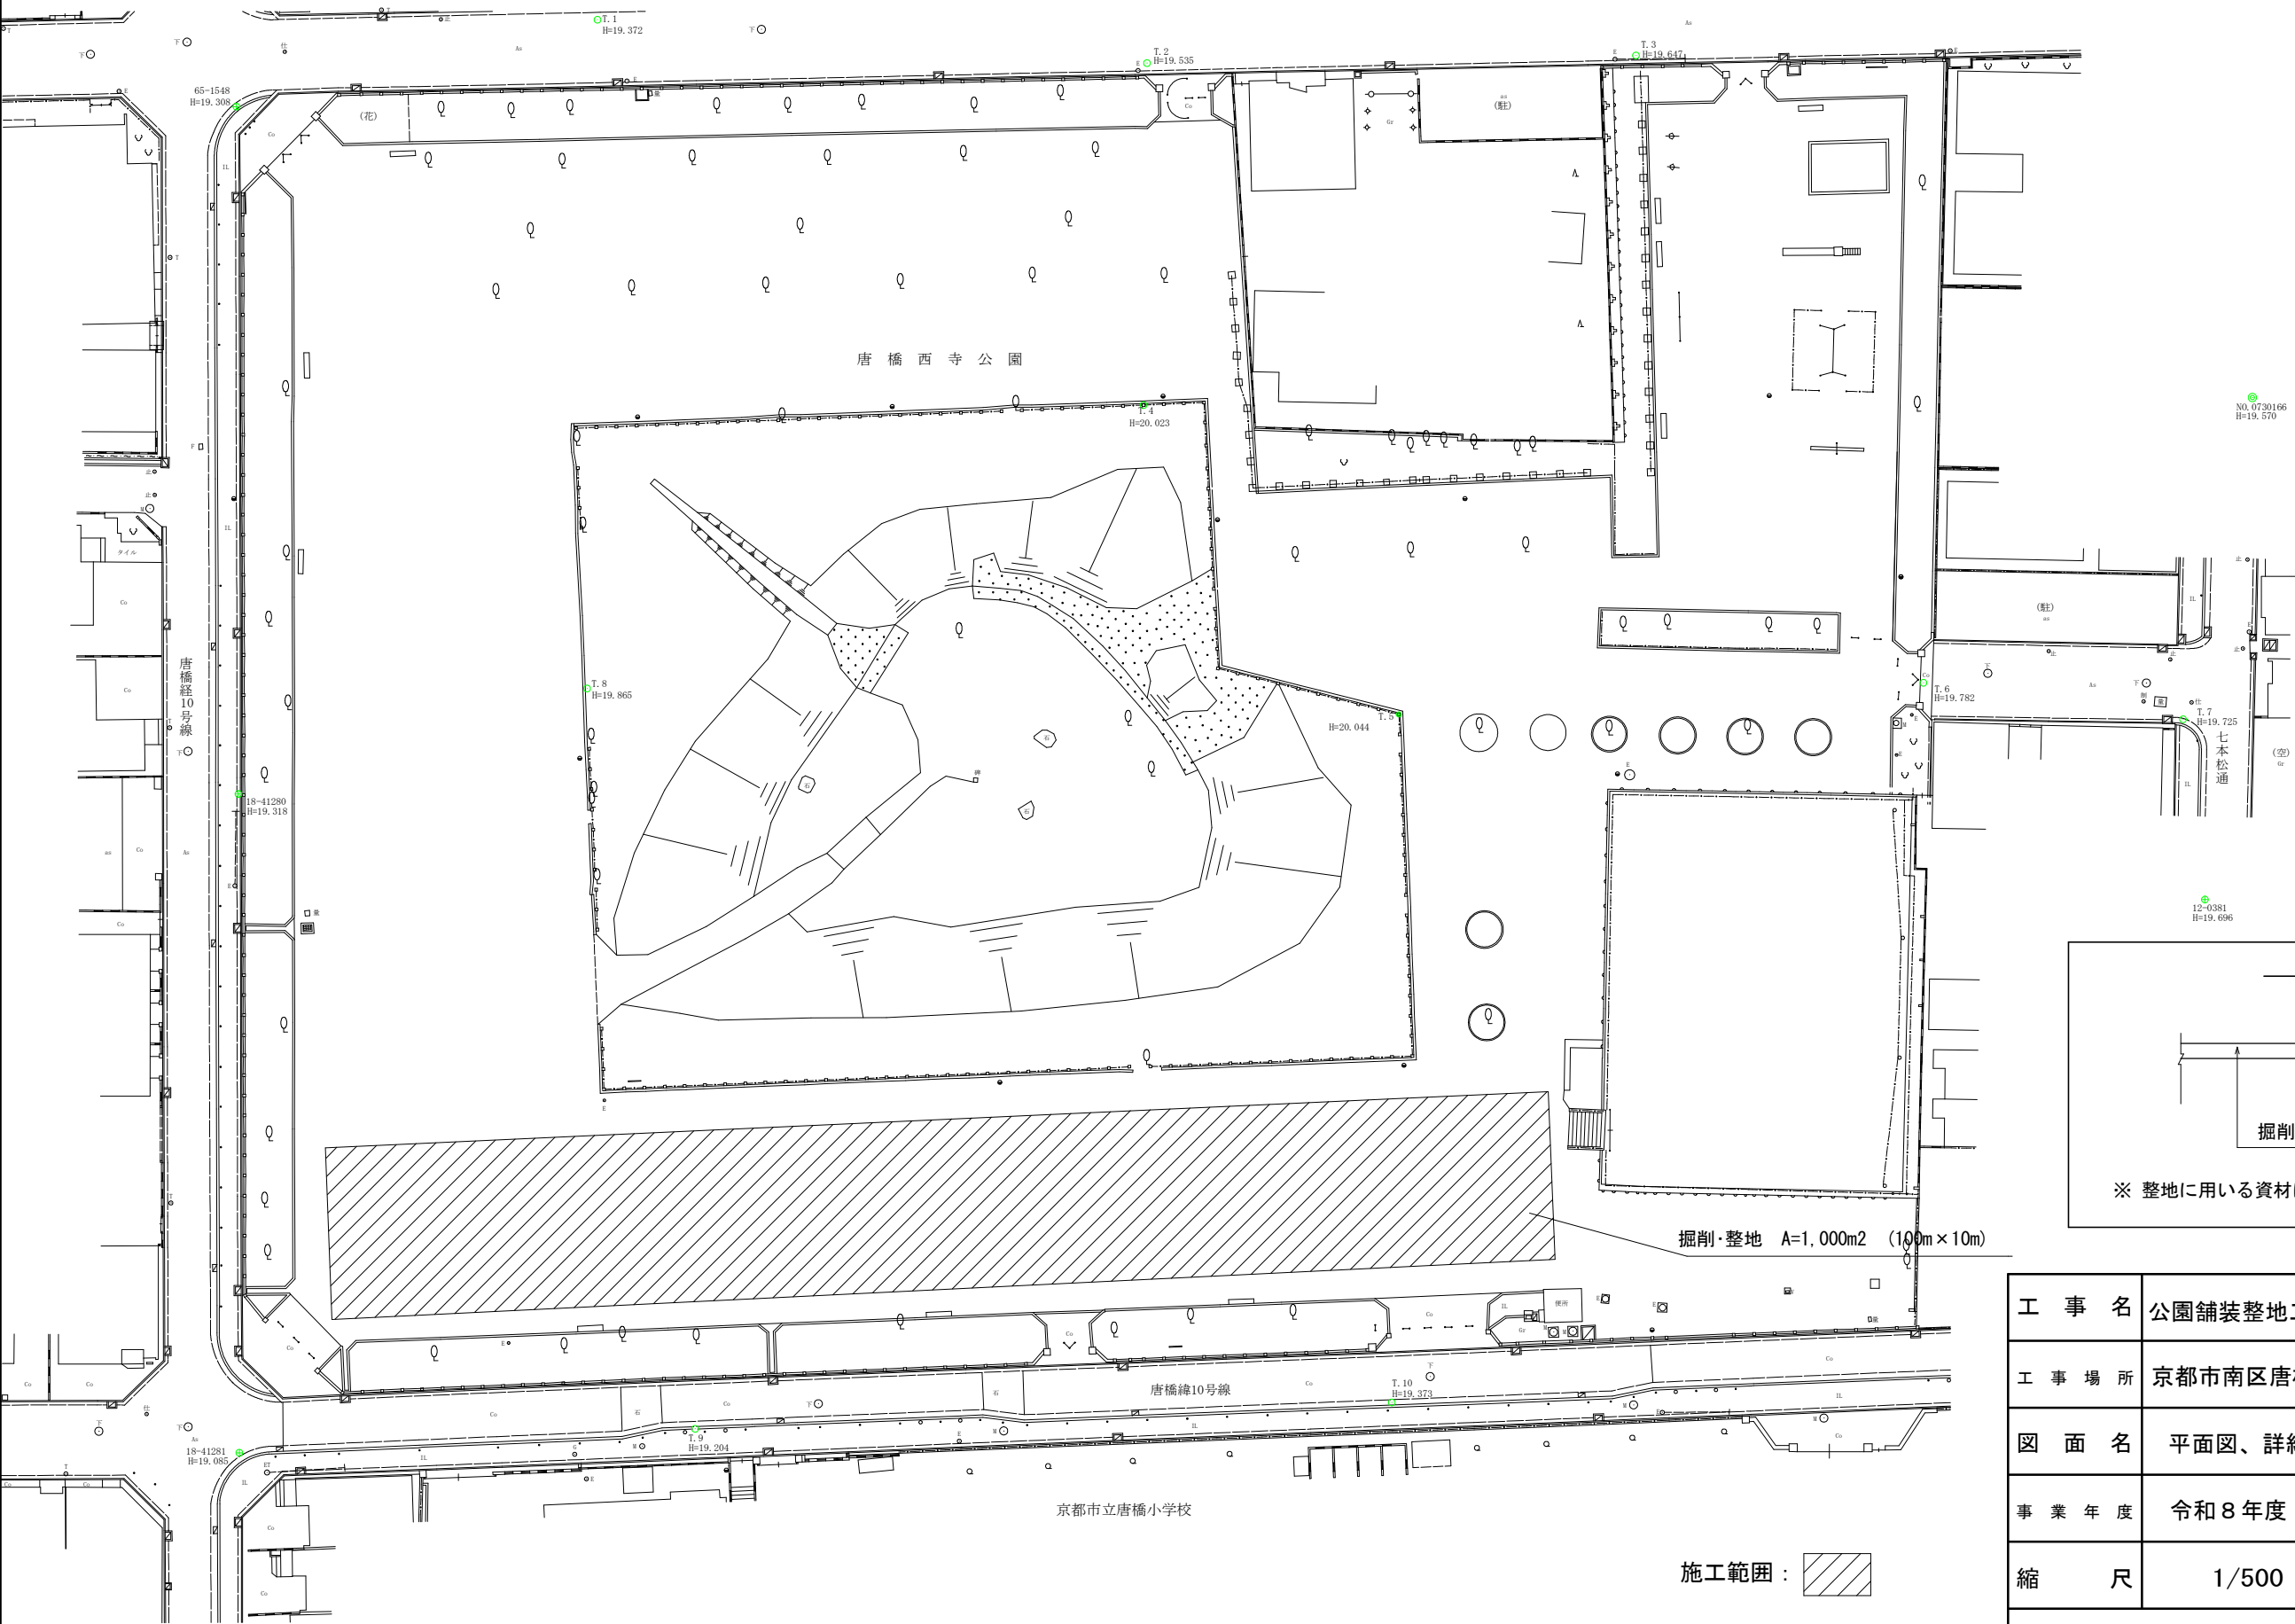

工 事 名	公園舗装整地工事（唐橋西寺公園）		
工 事 場 所	京都市南区唐橋西寺町 地内		
図 面 名	平面図、詳細図		
事 業 年 度	令和 8 年度		
縮 尺	1/500	図 面 番 号	1 / 1
京都市建設局土木管理部南部土木みどり事務所			