

工区 1 宮ノ谷川

平面図

S=1:2000

工事延長：L=644.5m、除草工：A=1392.1m²、掘削工（掘削1）：V=417.6m³、残土処理工：一式


京北下弓削町洲崎



標準横断面図

S=1:50

No. 15付近

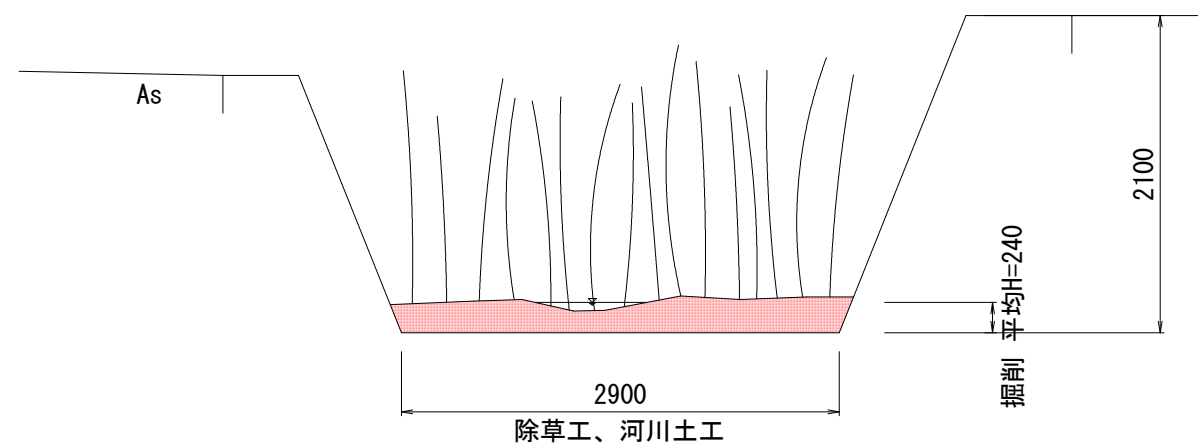


本工事施工箇所

工 事 名	河川維持工事（宮ノ谷川他）		
工事場所	京都市右京区京北下中町他 地内		
図 面 名	工区 1 宮ノ谷川 平面図他		
事業年度	令和 8 年度		
縮 尺	図示	図面番号	1 / 5
京都市 建設局 京北・左京山間部土木みどり事務所			

工区2 宮ノ谷川
平 面 図
S=1:2000

標準横断面図
S=1:50
No. 55付近

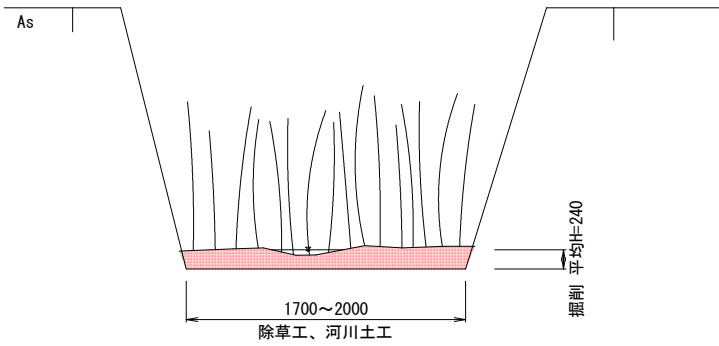

仮置場1 箇所図
S=1:7500




本工事施工箇所

工 事 名	河川維持工事（宮ノ谷川他）		
工事場所	京都市右京区京北下中町他 地内		
図 面 名	工区2 宮ノ谷川 平面図他		
事業年度	令和8年度		
縮 尺	1/2500	図面番号	2 / 5
京都市 建設局 京北・左京山間部土木みどり事務所			


工区3（工区3-1～3-2） 院谷川

平面図
S=1:2000

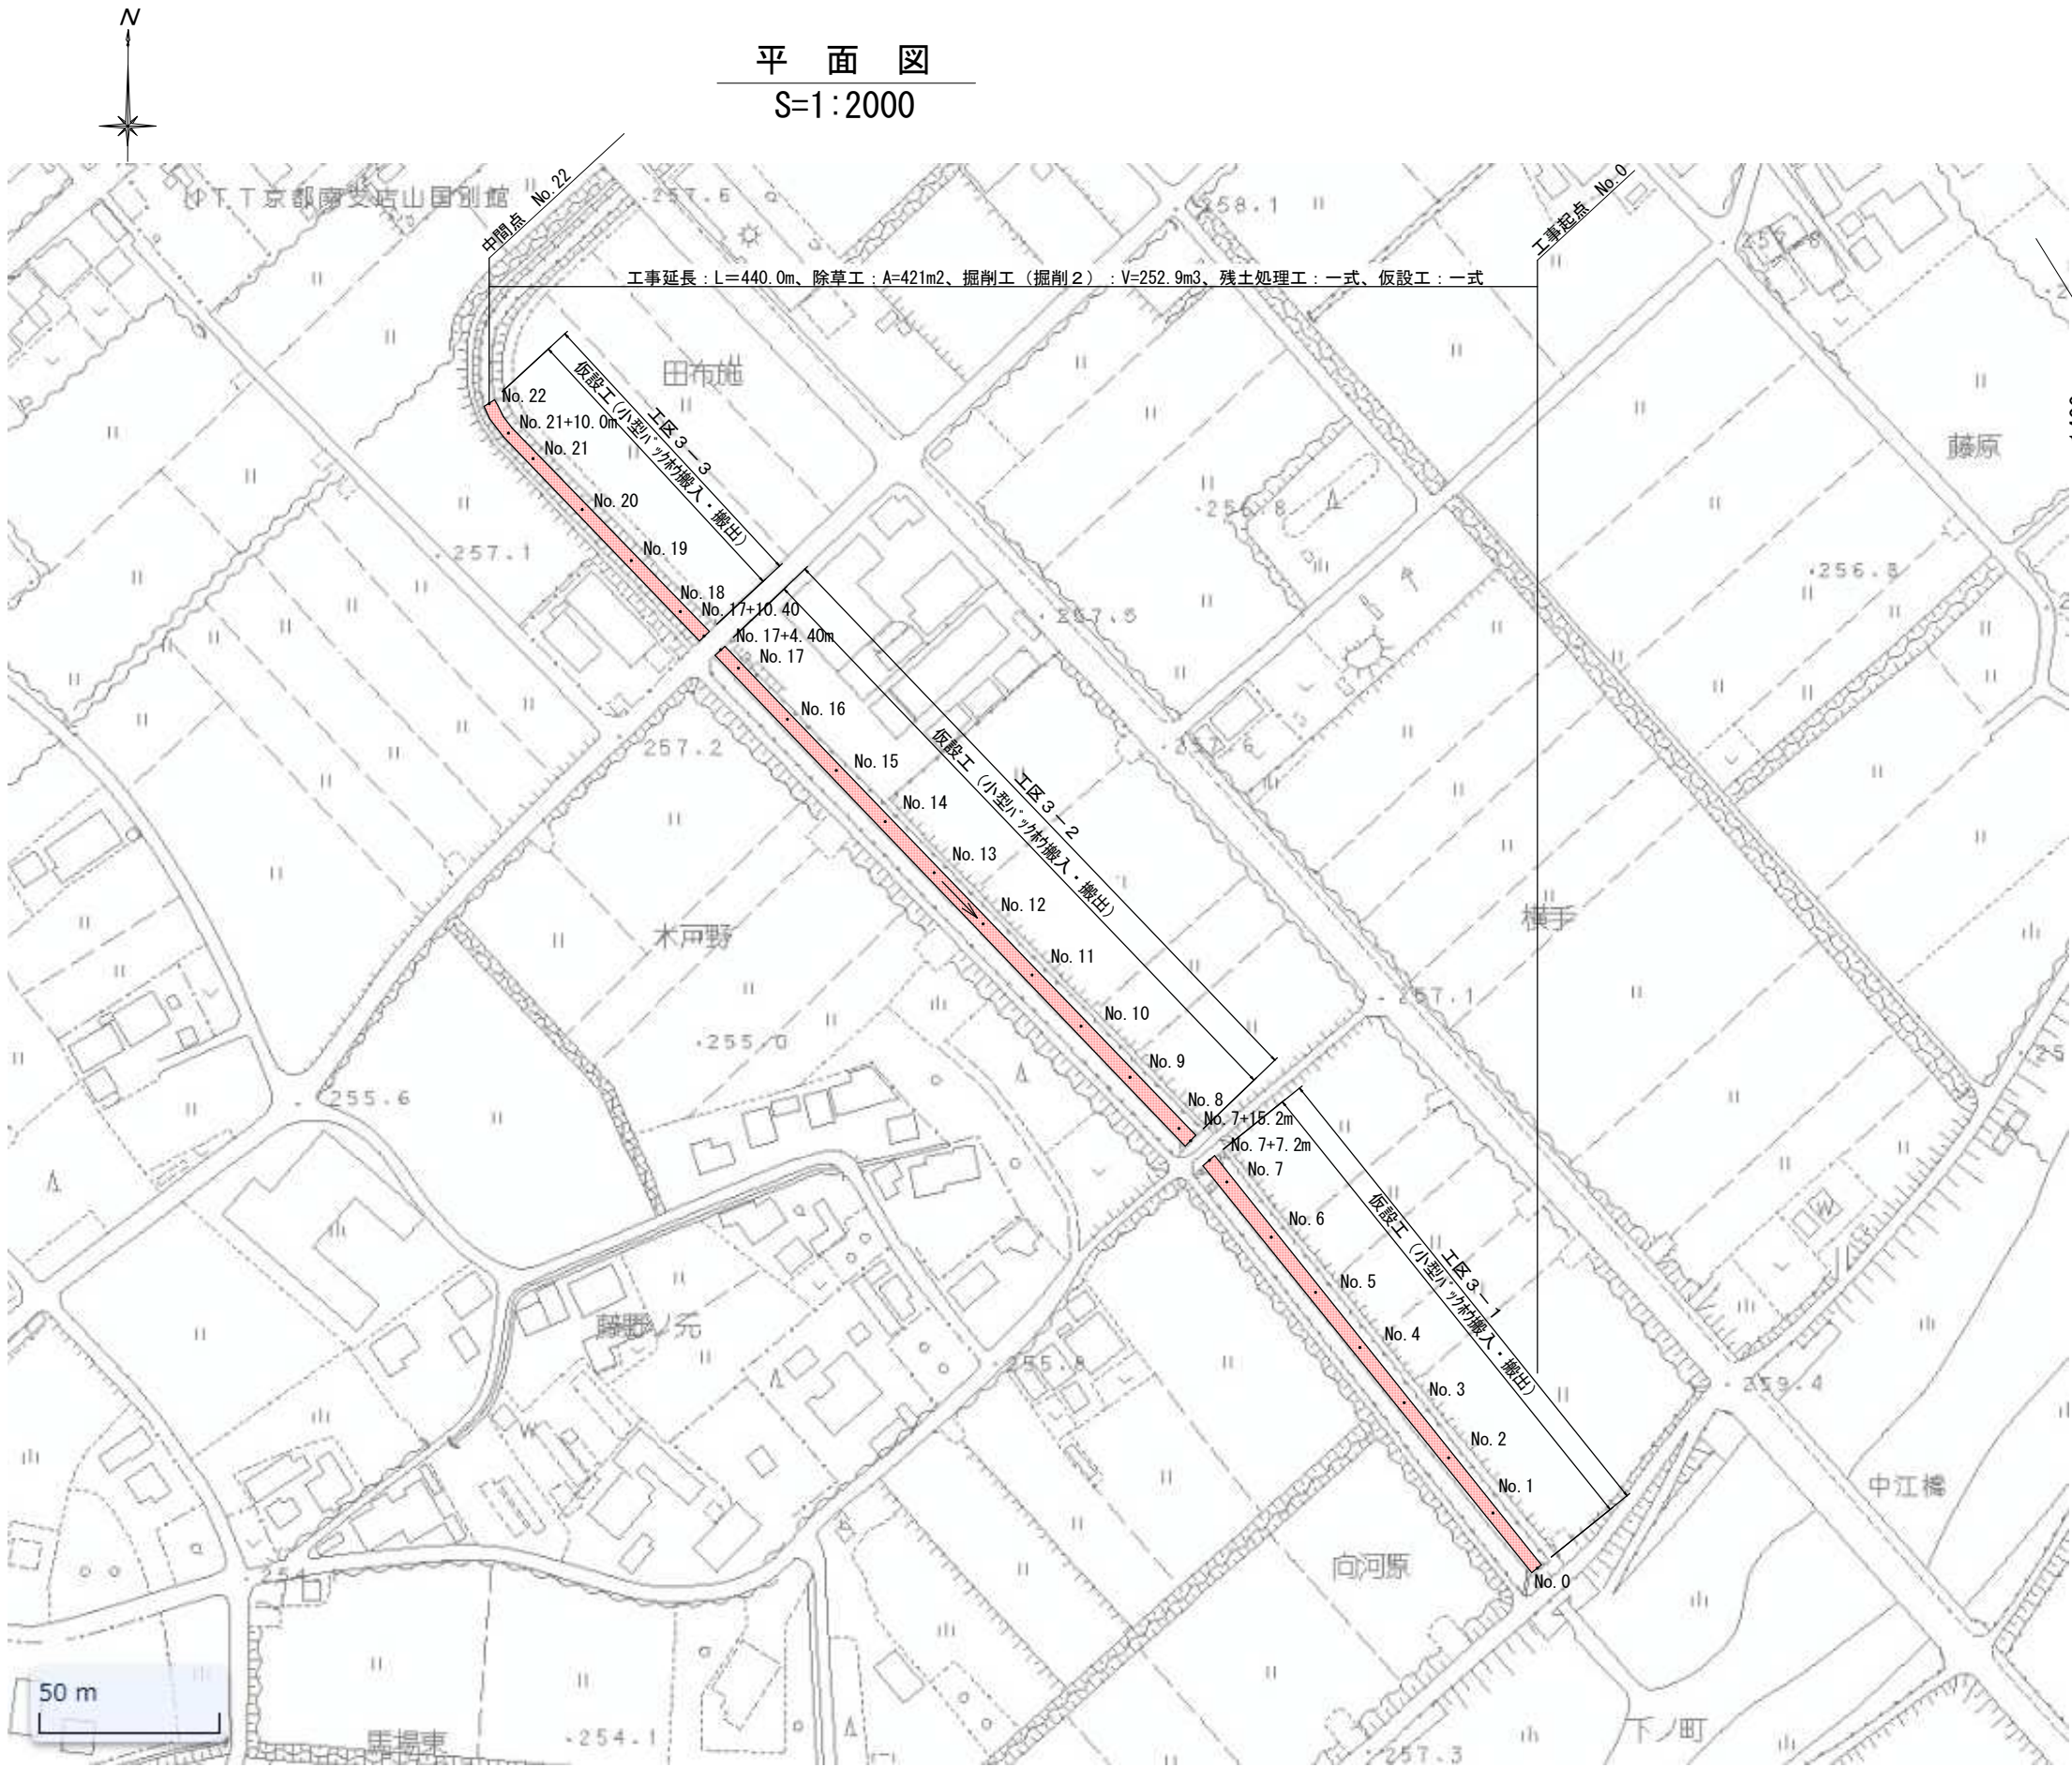

標準横断面図
S=1:25

No. 0～No. 17付近

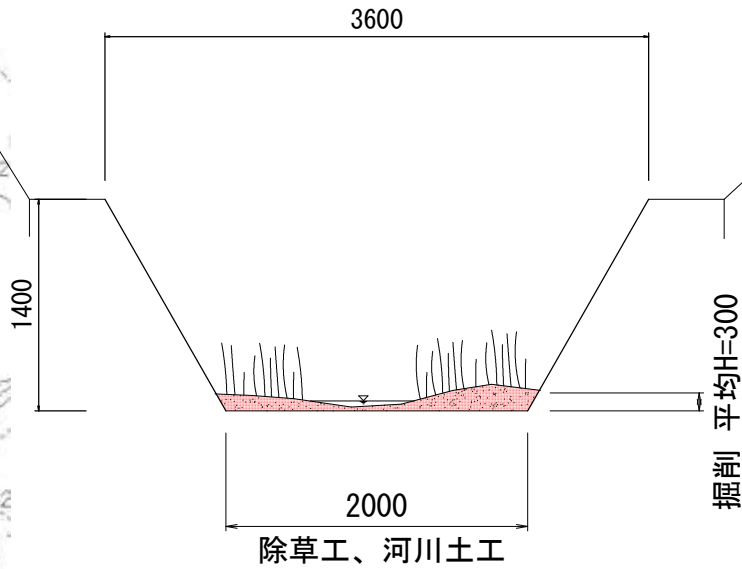


本工事施工箇所


工 事 名	河川維持工事（宮ノ谷川他）		
工事場所	京都市右京区京北下中町他 地内		
図 面 名	工区３－１・３－２ 院谷川 平面図他		
事業年度	令和８年度		
縮 尺	図示	図面番号	３ / ５
京都市 建設局 京北・左京山間部土木みどり事務所			

工区3（工区3-3～3-5） 院谷川

平面図
S=1:1000

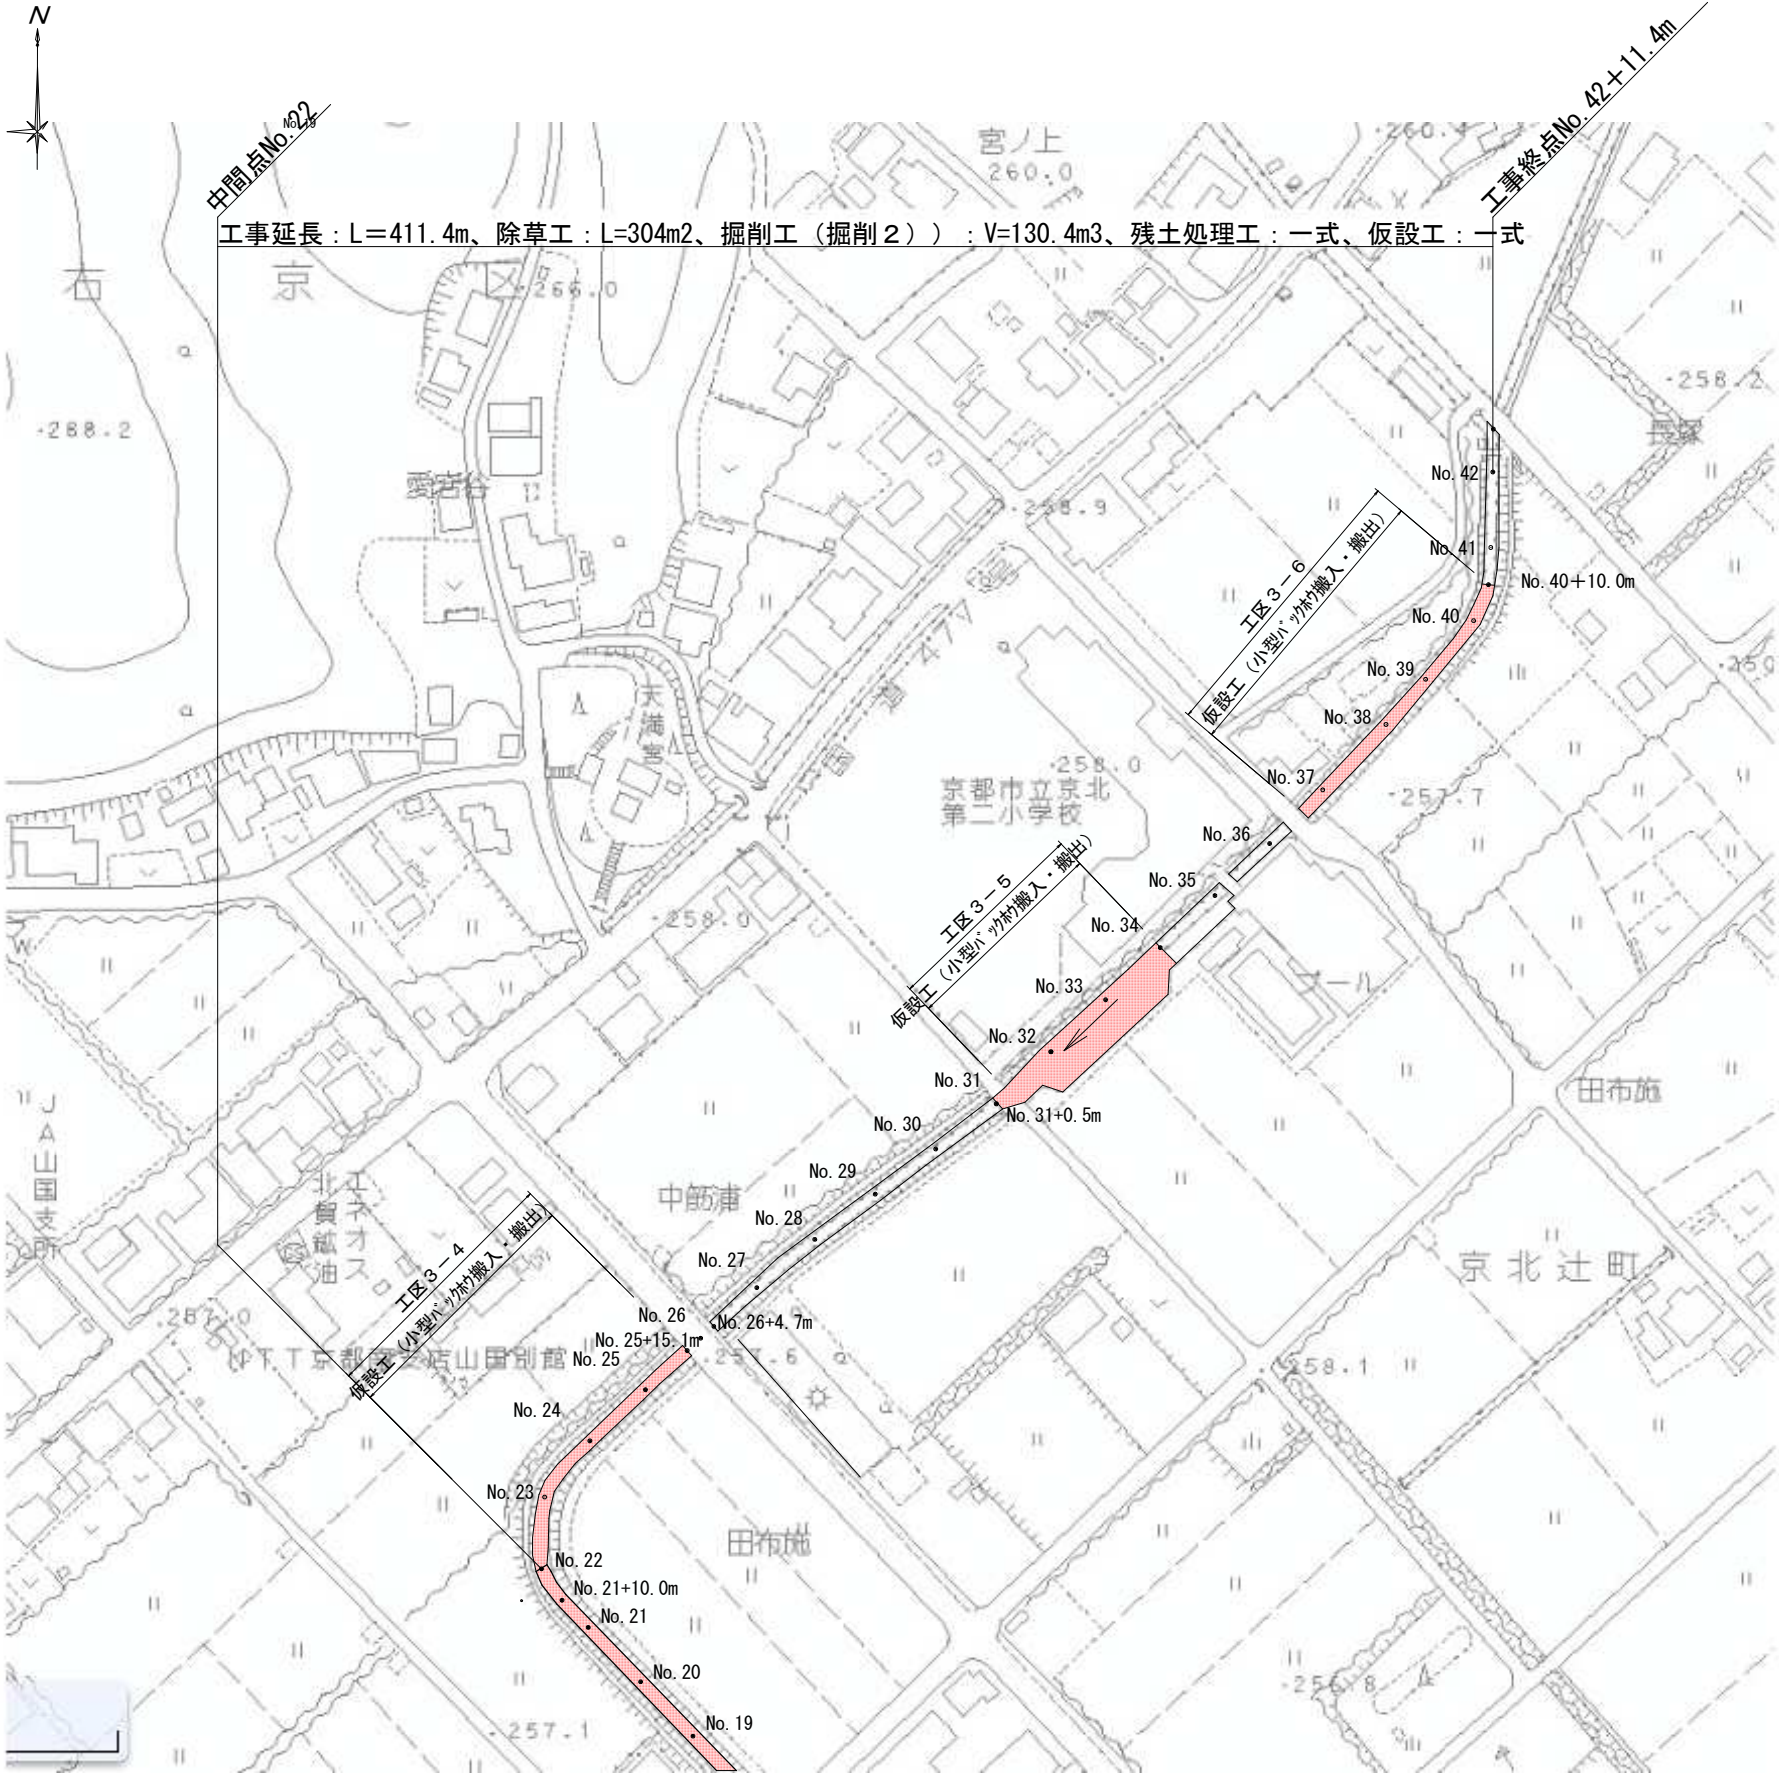

標準横断面図
S=1:25

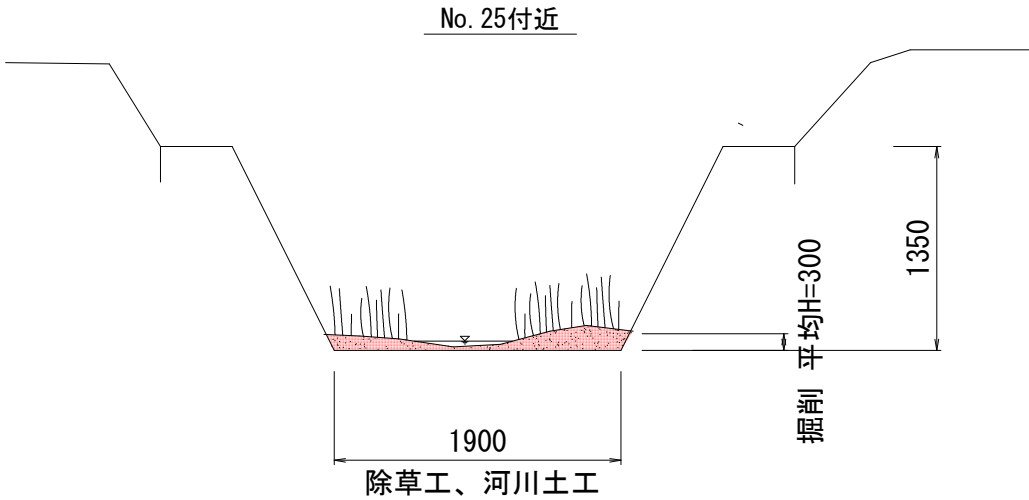


本工事施工箇所

工 事 名	河川維持工事（宮ノ谷川他）		
工事場所	京都市右京区京北下中町他 地内		
図 面 名	工区3-3～3-5 院谷川 平面図他		
事業年度	令和8年度		
縮 尺	図示	図面番号	4 / 5
京都市 建設局 京北・左京山間部土木みどり事務所			

平面図
S=1:1000


工区4 院谷川

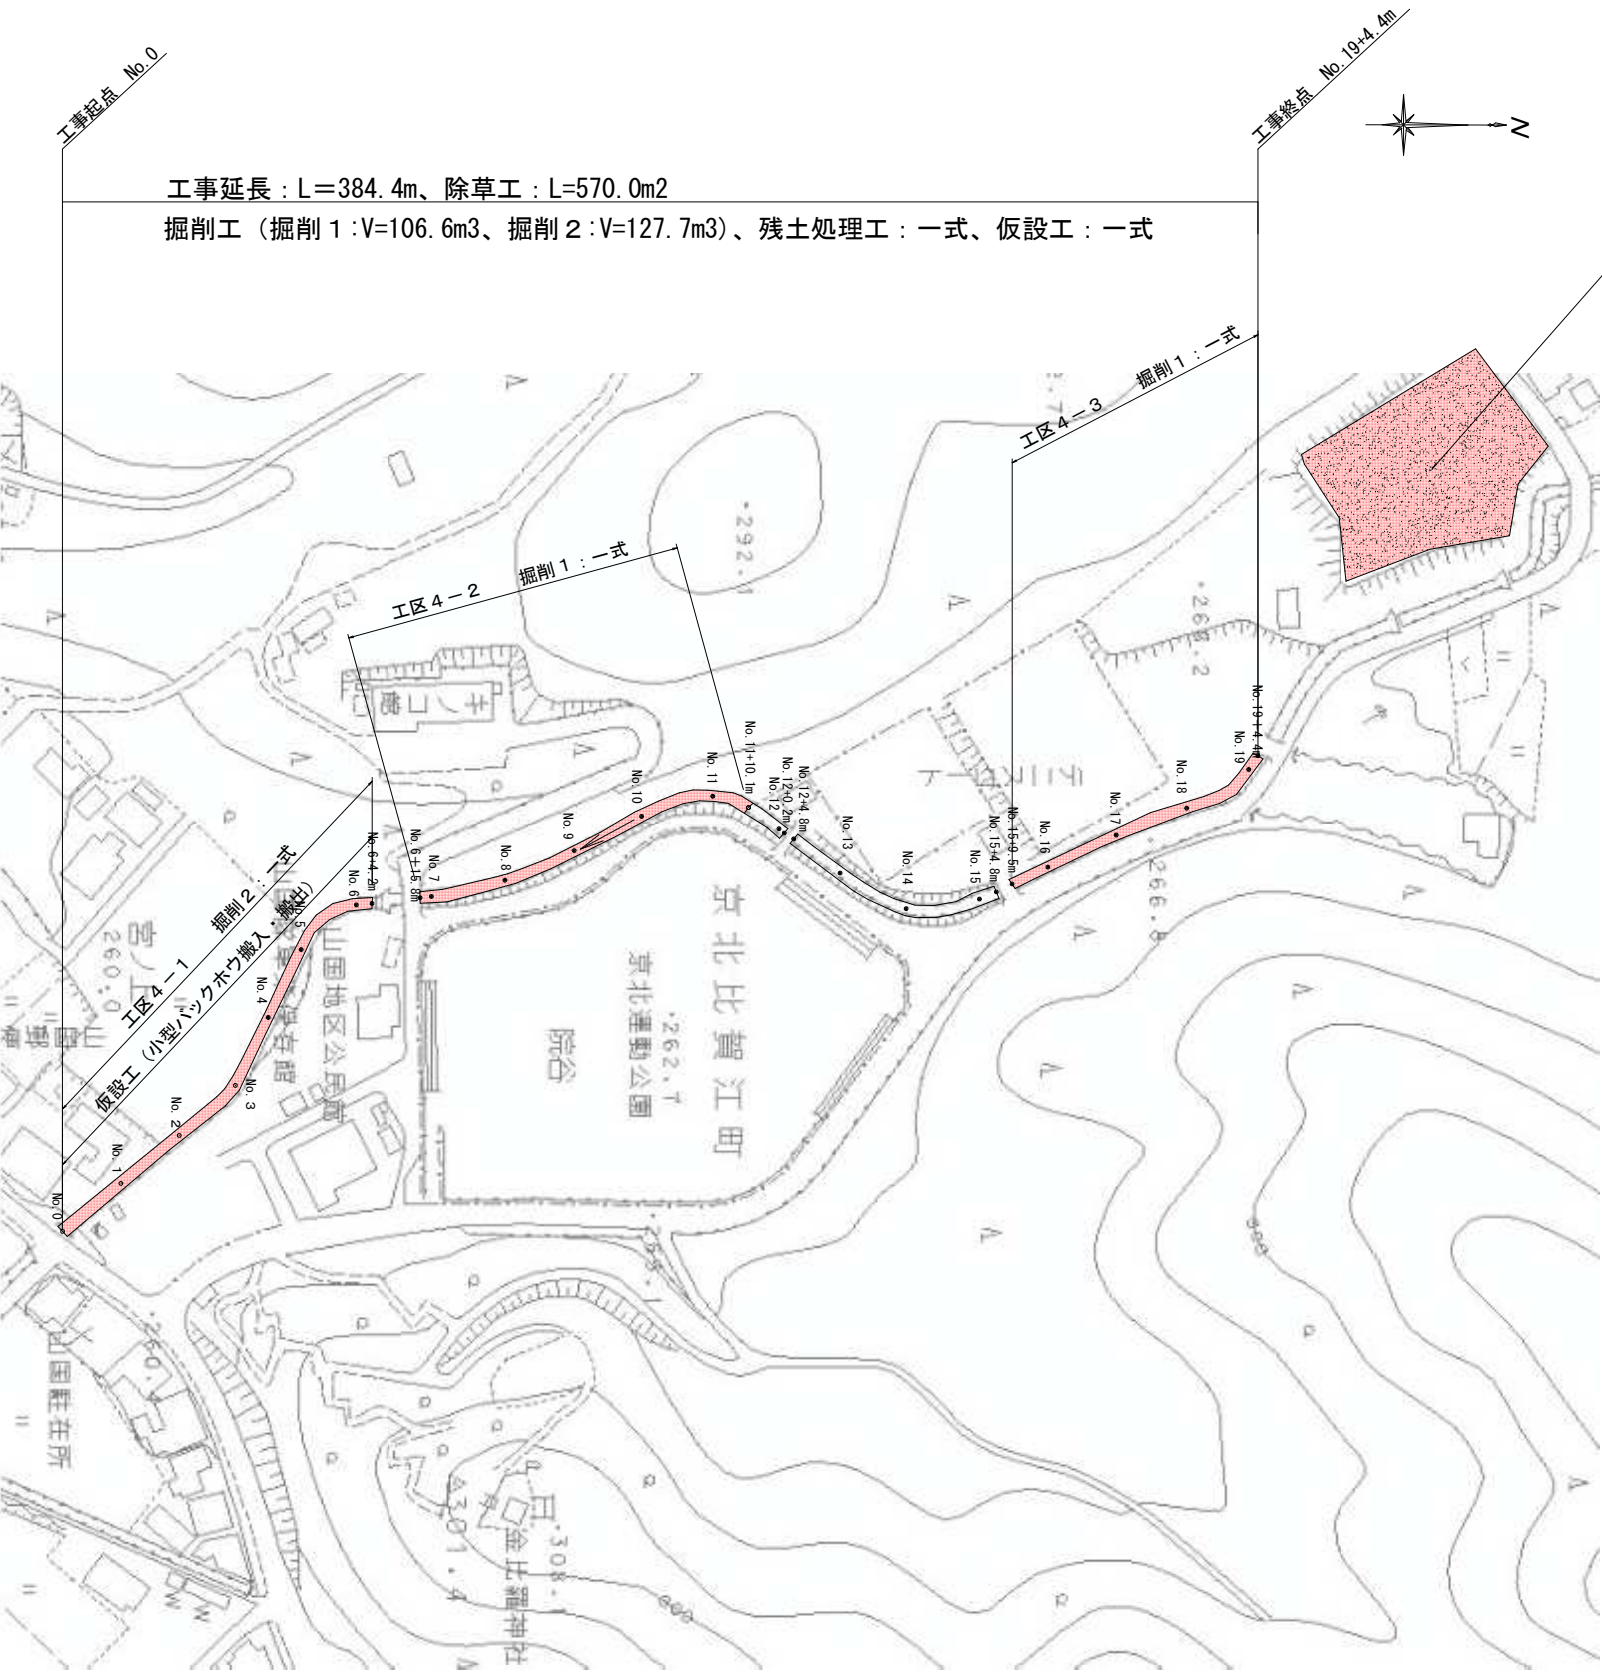

仮置場2 (浚渫残土)

標準横断面図
S=1:50

No. 0+10.0m付近

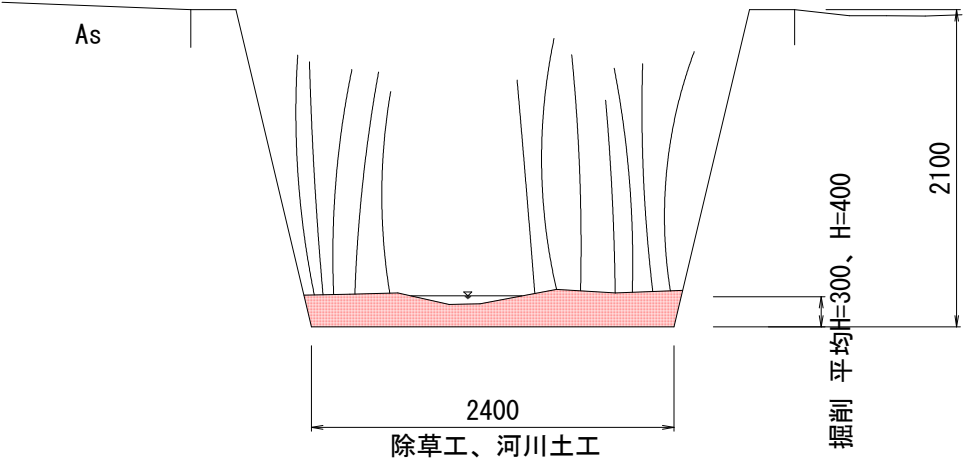

本工事施工箇所

工 事 名	河川維持工事 (宮ノ谷川他)		
工事場所	京都市右京区京北下中町他 地内		
図 面 名	工区4 院谷川 平面図他		
事業年度	令和8年度		
縮 尺	図示	図面番号	5 / 5
京都市 建設局 京北・左京山間部土木みどり事務所			