
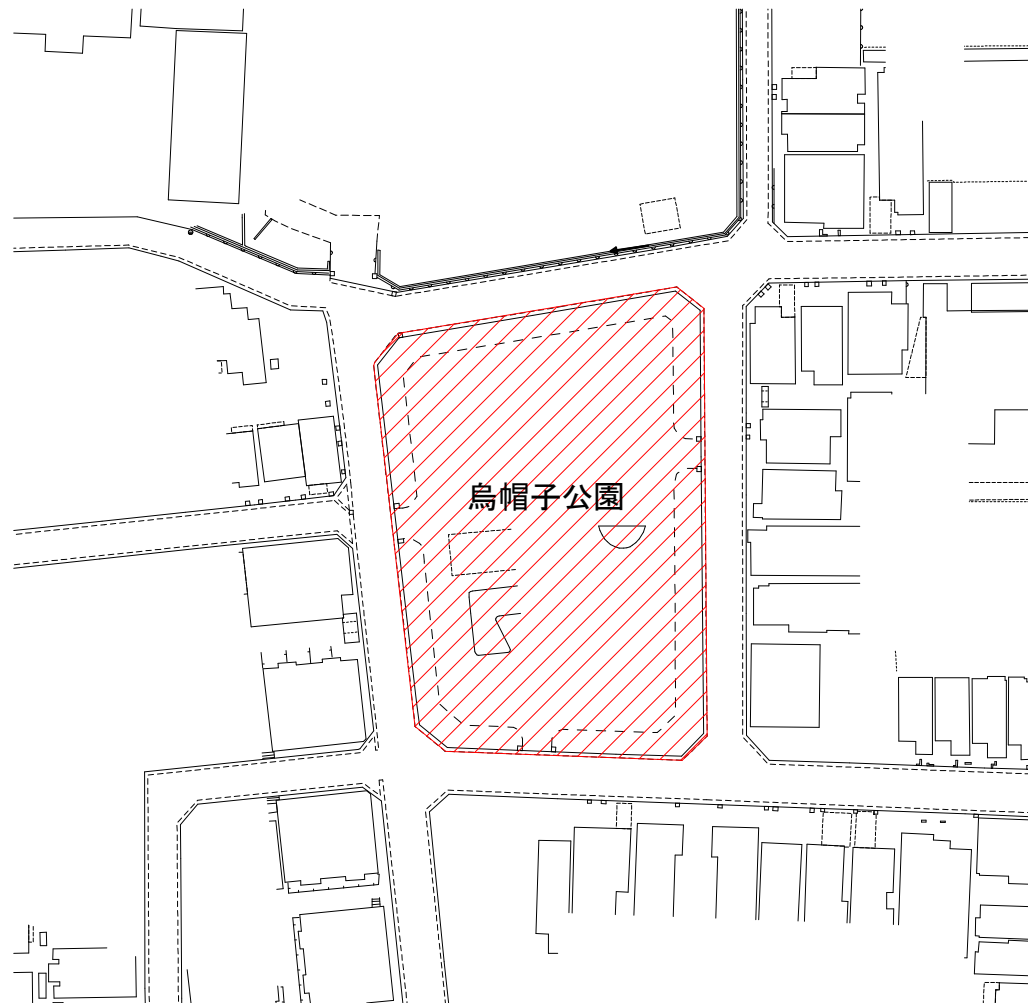


平面図(1) S=1:1000

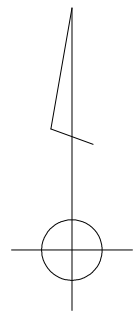


【 烏帽子公園 】

細別	規格	単位	数量	備考
支障木伐採 F	C=125cm以上150cm未満	本	3	ヒマラヤスギ
支障木伐採 G	C=150cm以上175cm未満	本	4	ヒマラヤスギ
支障木伐採 J	C=225cm以上250cm未満	本	1	サクラ
根株撤去 E	C=150cm以上200cm未満	本	5	ヒマラヤスギ
根株撤去 F	C=200cm以上250cm未満	本	2	ヒマラヤスギ
根株撤去 G	C=250cm以上300cm未満	本	1	サクラ
高木植栽工 【二脚鳥居支柱添木無】	樹木の種類:ヤマザクラ, 樹高(H):3.5m, 幹周(C):0.15m, 枝張(W):1.0m, 支柱の種類:二脚鳥居支柱(みやこ杣木)	本	4	ヤマザクラ

工 事 名	公園危険木更新工事（北部土木みどり事務所管内）		
工 事 場 所	京都市北区上賀茂烏帽子ヶ垣内町他地内		
図 面 名	平面図(1)		
事業年度	令和8年度		
縮 尺	1:1000	図 面 番 号	1 / 3
京都市建設局土木管理部北部土木みどり事務所			

平面図(2) S=1:1000

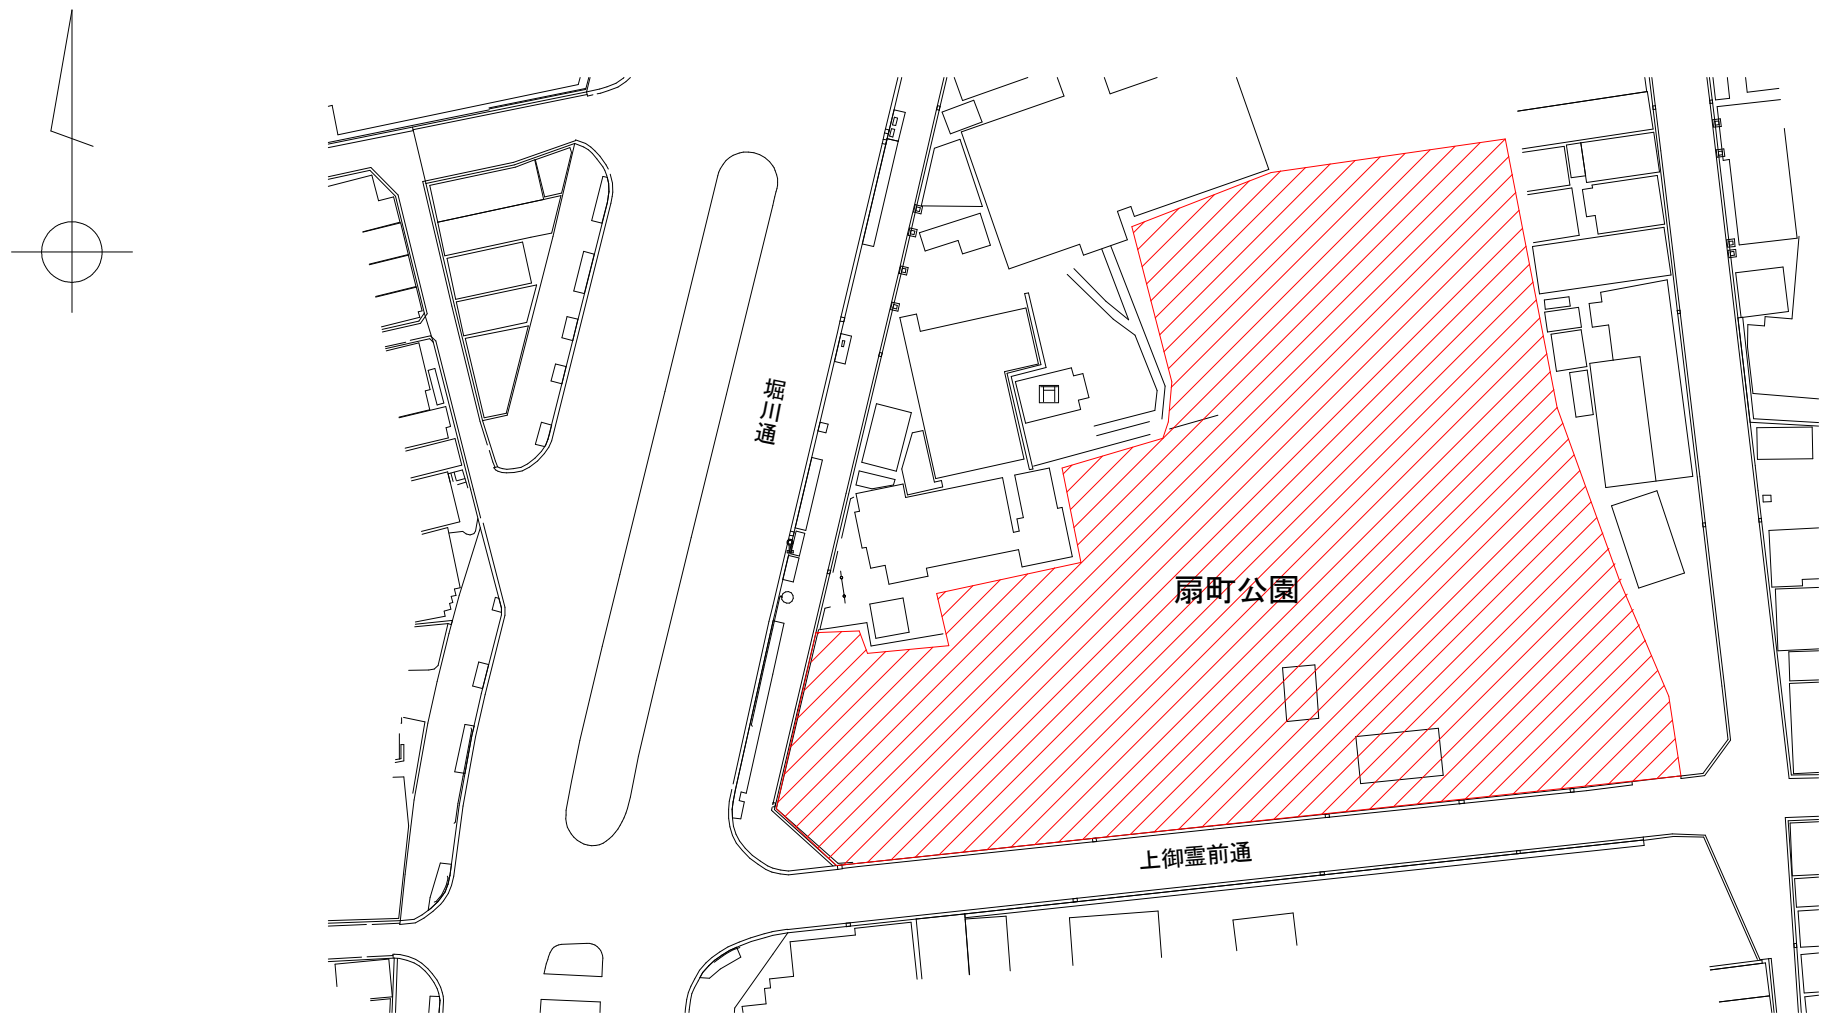


【 扇町公園 】

細別	規格	単位	数量	備考
支障木伐採 B	C=25cm以上50cm未満	本	1	エノキ
支障木伐採 F	C=125cm以上150cm未満	本	3	ヒマラヤスギ
支障木伐採 G	C=150cm以上175cm未満	本	4	ヒマラヤスギ
支障木伐採 H	C=175cm以上200cm未満	本	3	ヒマラヤスギ
支障木伐採 L	C=275cm以上300cm未満	本	1	ポプラ
根株撤去 C	C=75cm以上112cm未満	本	1	エノキ
根株撤去 E	C=150cm以上200cm未満	本	4	ヒマラヤスギ
根株撤去 G	C=250cm以上300cm未満	本	1	ポプラ
高木植栽工 【二脚鳥居支柱添木無】	樹木の種類:ヤマザクラ、樹高(H):3.5m、幹周(C):0.15m、 枝張(W):1.0m、支柱の種類:二脚鳥居支柱(みやこ杣木)	本	2	ヤマザクラ
高木植栽工 【二脚鳥居支柱添木無】	樹木の種類:サルスベリ、樹高(H):3.0m、幹周(C):0.15m、 枝張(W):1.2m、支柱の種類:二脚鳥居支柱(みやこ杣木)	本	2	サルスベリ

工 事 名	公園危険木更新工事（北部土木みどり事務所管内）		
工 事 場 所	京都市北区上賀茂烏帽子ヶ垣内町他地内		
図 面 名	平面図(2)		
事 業 年 度	令和8年度		
縮 尺	1:1000	図 面 番 号	2 / 3
京都市建設局土木管理部北部土木みどり事務所			

構造図

二脚鳥居支柱(添木無) 1/40

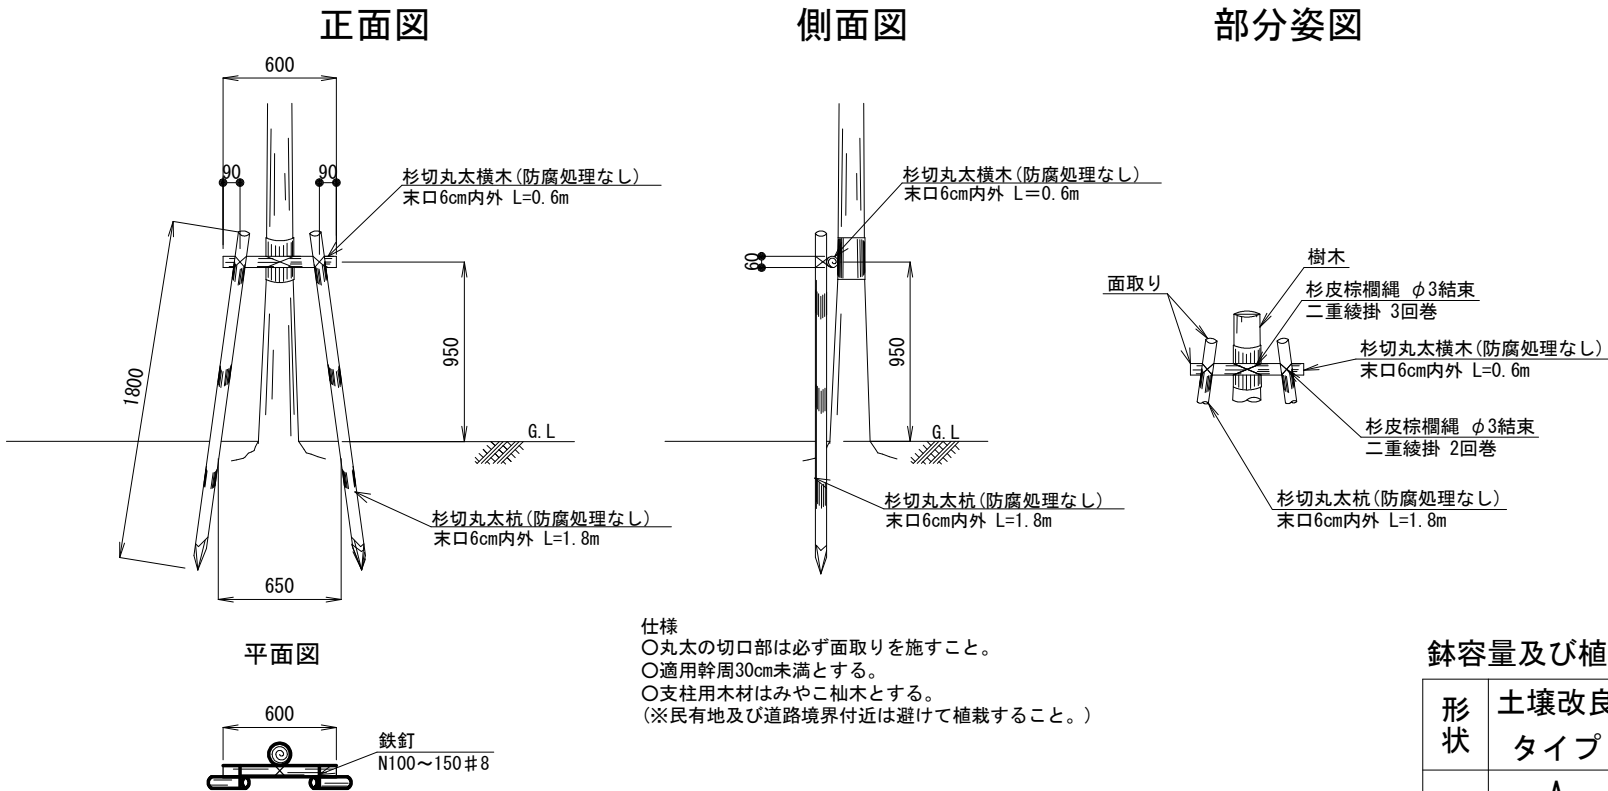

二脚鳥居支柱(添木無)材料表 100本当り

種 別	規 格	単位	数量	備 考
杉丸太杭	末口6cm内外, L=1.8m	本	200	みやこ杣木
杉丸太横木	末口6cm内外, L=0.6m	本	100	みやこ杣木
雑材料	杉皮, 棕櫚縄, 鉄線等	式	1	


浸透碎石 1本当り

種 別	規 格	単位	数量	備 考
透水シート	長繊維 [※] ポリエステル系不織布 t=1.0mm, 100g/m2以上	m2	1.1	
単粒度碎石	4号 (t=0.15m)	m3	0.4	
酸素管	L=0.46m×4本 (φ150mm)	m	1.8	先端保護材 4個

鉢容量及び植穴容量 1本当り

形 状	土壌改良 タイプ	幹周 (cm)	鉢径 (cm)	鉢深さ (cm)	植穴径 (cm)	植穴深 (cm)	鉢容量 (m3)	植穴容量 (m3)	埋戻容量 (m3)
高木	A	10 未満	33	25	69	37	0.017	0.090	0.073
	B	10 以上 15 未満	38	28	75	40	0.028	0.140	0.112
	C	15 以上 20 未満	47	33	87	46	0.061	0.270	0.209
	D	20 以上 25 未満	57	39	99	53	0.110	0.440	0.330
	E	25 以上 30 未満	66	45	111	59	0.170	0.650	0.480
	F	30 以上 35 未満	71	48	117	62	0.210	0.760	0.550
	G	35 以上 45 未満	90	59	141	75	0.400	1.340	0.940
	H	45 以上 60 未満	113	74	171	90	0.740	2.280	1.540
	I	60 以上 75 未満	141	91	207	109	1.320	3.700	2.380
	J	75 以上 90 未満	170	108	243	128	2.080	5.450	3.370

土壌改良/鉢底碎石

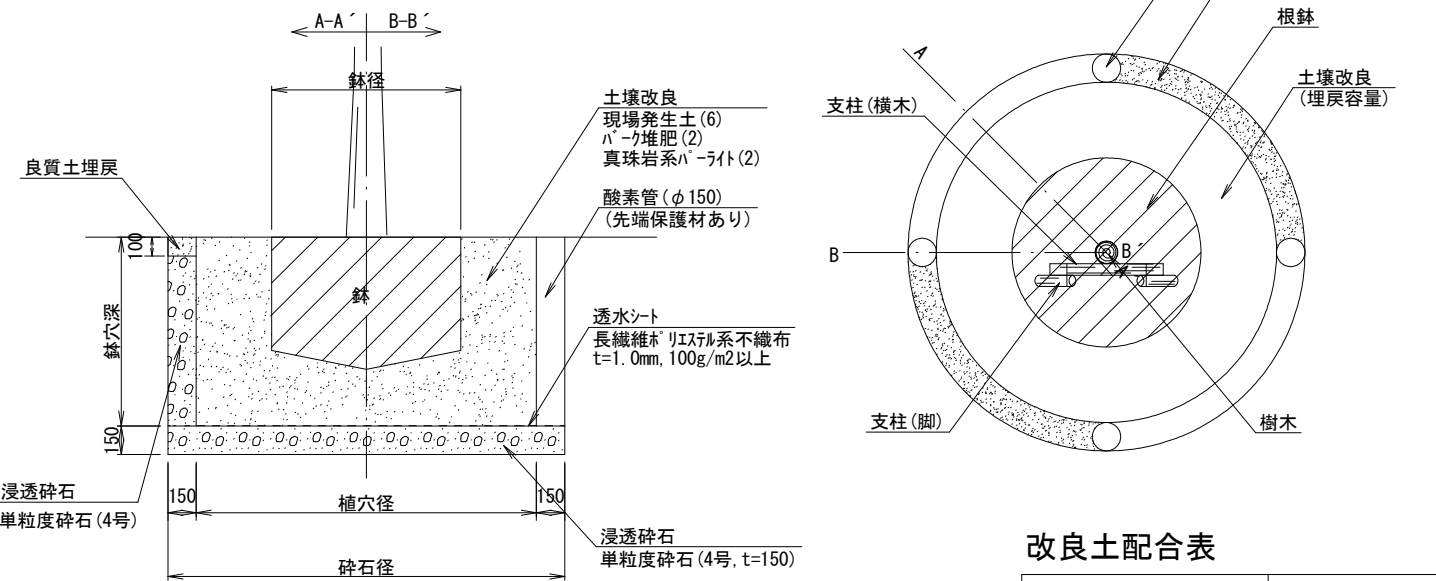

改良土配合表 1m3当り

	現場発生土 (m3)	バーク堆肥 (袋) 40L・20kg/袋	真珠岩系バークライト (L) 3mm以下
改良土1m3当り	0.6	5	200

仕様
○改良土の配合割合は, 現場発生土:バーク堆肥:真珠岩系バークライト=6:2:2とする。
○土壌改良の改良は埋戻容量とし, 改良土配合表に示す配合割合で現場発生土と改良材を攪拌, 混合すること。

工 事 名	公園危険木更新工事（北部土木みどり事務所管内）		
工 事 場 所	京都市北区上賀茂烏帽子ヶ垣内町他地内		
図 面 名	構造図		
事 業 年 度	令和8年度		
縮 尺	図示	図 面 番 号	3 / 3
京都市建設局土木管理部北部土木みどり事務所			