



計画平面図及び標準横断面図

平面図 S=1/500

工事延長 L=154m

舗装工 A=540m²、排水構造物工一式、側溝工一式、区画線工一式、構造物撤去工一式、運搬処理工一式、仮設工一式

舗装打換え工 A=538.8m²

車道外側線（実線、白、W=150） L=80.8m

車道外側線（実線、白、W=150） L=66.9m

プラスチック型側溝 L=56.6m

プラスチック型側溝 L=17.9m

プラスチック型側溝 L=15.5m

プラスチック型側溝 L=10.2m

熔融式区画線 止まれ N=1箇所

縁塊設置（京都市型第2号） N=1箇所

縁塊設置（京都市型第2号） N=1箇所 縁塊設置（京都市型第2号） N=1箇所

縁塊設置（京都市型第2号） N=1箇所

熔融式区画線 止まれ N=1箇所

縁塊設置（京都市型第2号） N=1箇所

熔融式区画線 L=3.6m
停止線（ゼブラ、W=450）

舗装版切断 L=2.6m

舗装版切断 L=3.7m

舗装版切断=1.2m

舗装版切断 L=4m

No.0

No.1

No.2

No.3

No.4

六原経15号線

No.5

No.6

No.7

No.7+14m

五条通

舗装版切断 L=2.7m

縁塊設置（京都市型第2号） N=1箇所

縁塊設置（京都市型第2号） N=1箇所

縁塊設置（京都市型第2号） N=1箇所

縁塊設置（京都市型第2号） N=1箇所

縁塊設置（京都市型第2号） N=1箇所

縁塊設置（京都市型第2号） N=1箇所

縁塊設置（京都市型第2号） N=1箇所

縁塊設置（京都市型第2号） N=1箇所


縁塊設置（京都市型第2号） N=1箇所

縁塊設置（京都市型第2号） N=1箇所

標準横断面図 S=1/50

プラスチック型側溝 L=72.4m

プラスチック型側溝 L=75.9m

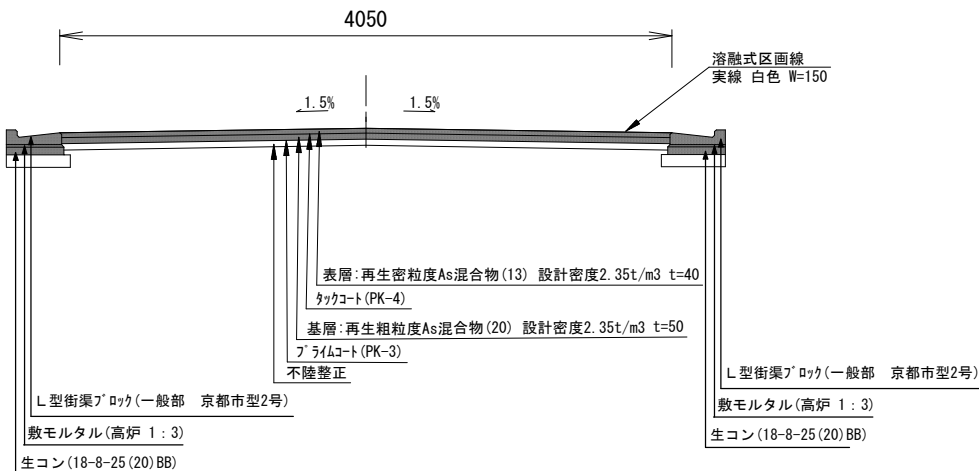

■ 本工事施工箇所



工 事 名	舗装道補修工事(六原経15号線)		
工 事 場 所	京都市東山区東川原町他地内		
図 面 名	計画平面図及び標準横断面図		
事 業 年 度	令和8年度		
縮 尺	図示	図面番号	1 / 3
京都市建設局土木管理部東部土木みどり事務所			

構造図(1)

溶融式区画線構造図 S=1/100

車道外側線、横断歩道、停止線（実線・白）



溶融式区画線 止まれ（文字・白） 15cm換算値 19m

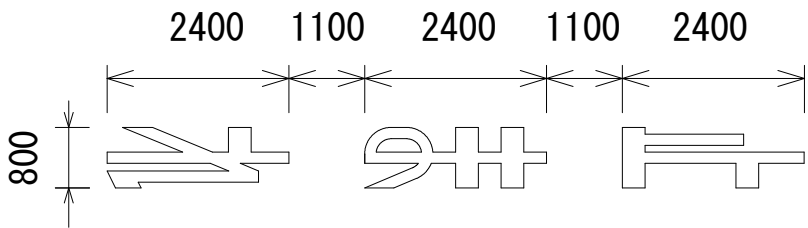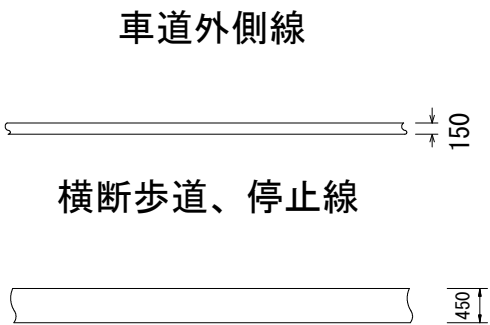

「ゾーン30」表示


S=1/50 15cm換算値 17m

標示材断面

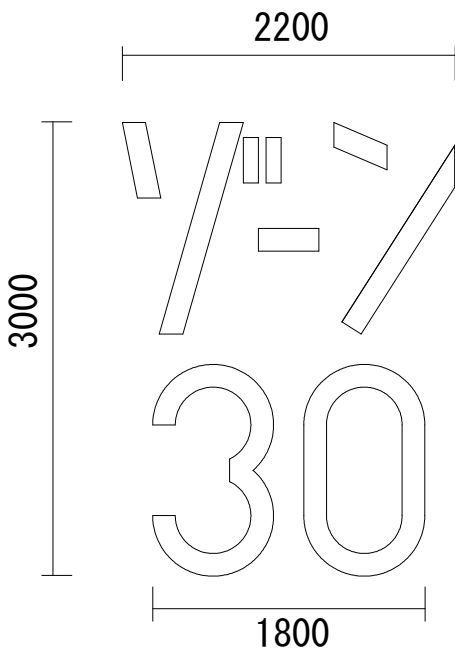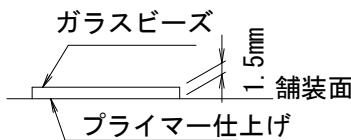

舗装工図 S=1/20


舗装打換え工

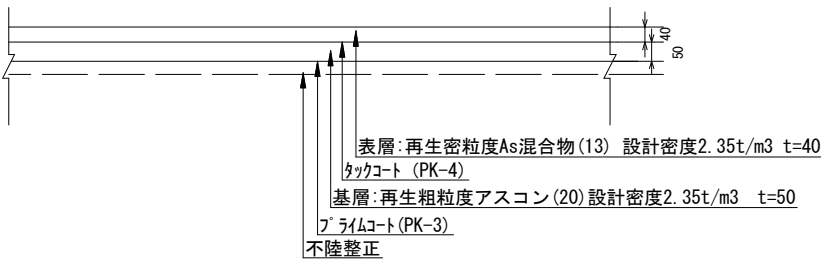


工 事 名	舗装道補修工事(六原経15号線)		
工 事 場 所	京都市東山区東川原町他地内		
図 面 名	構造図(1)		
事 業 年 度	令和8年度		
縮 尺	図示	図面番号	2 / 3
京都市建設局土木管理部東部土木みどり事務所			

構造図(2)

縁塊設置(京都市型第2号) S=1/20

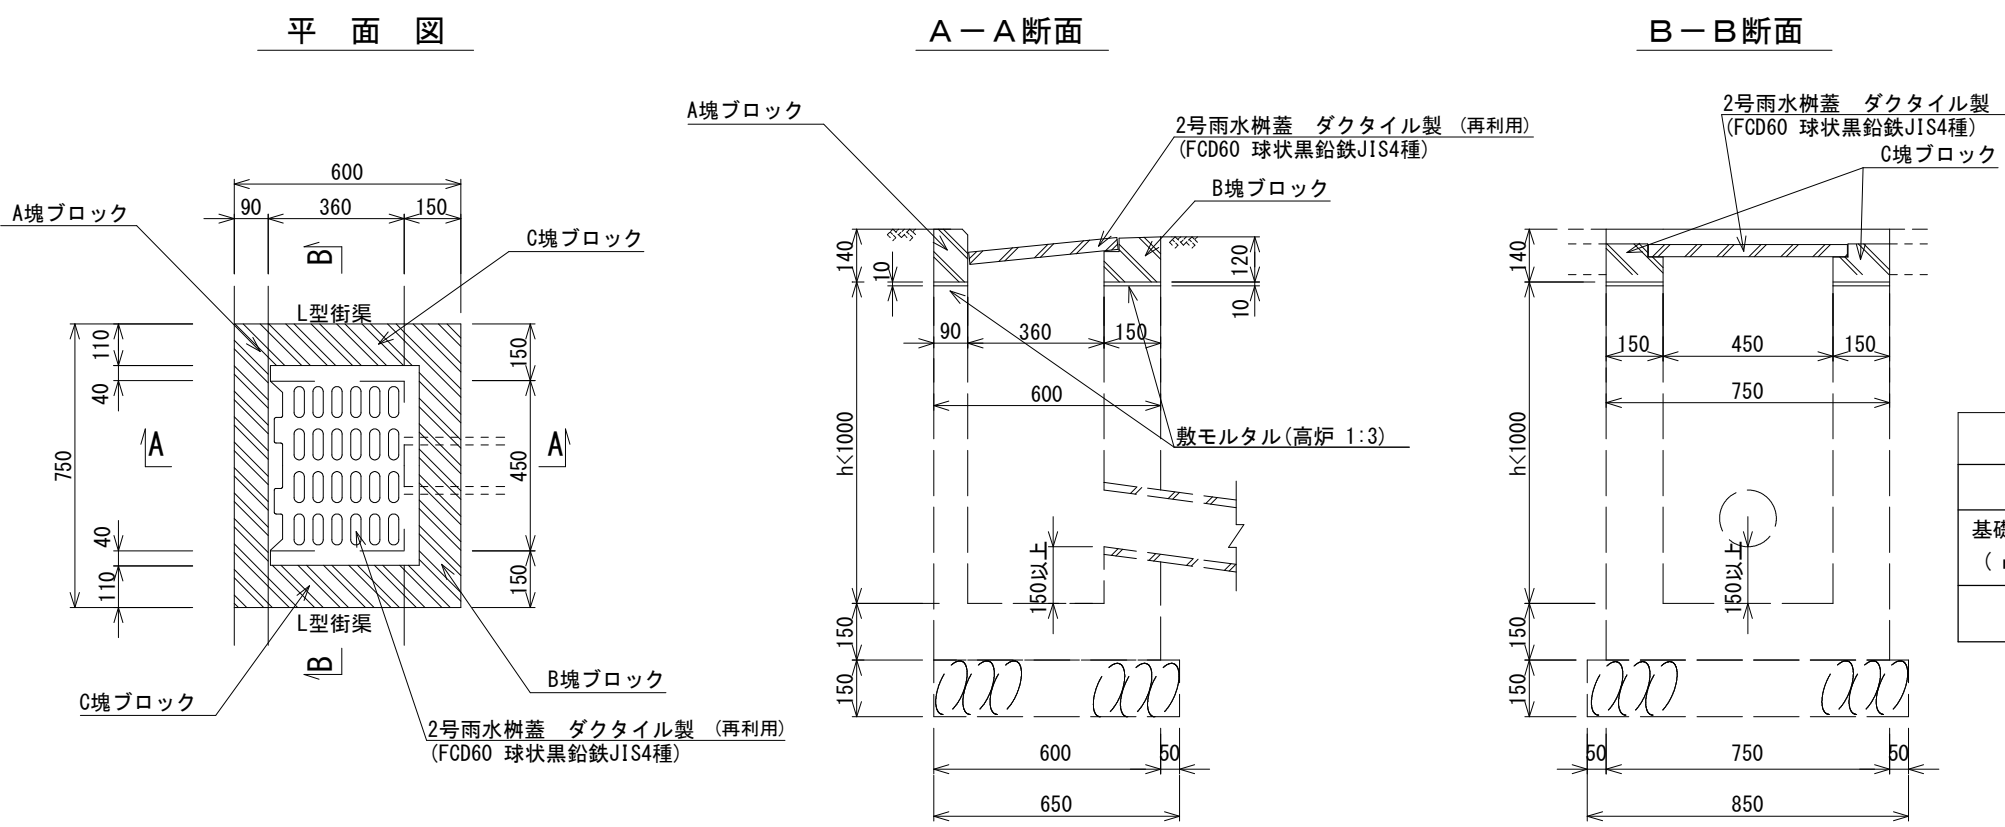

プレキャストL型側溝 S=1/20

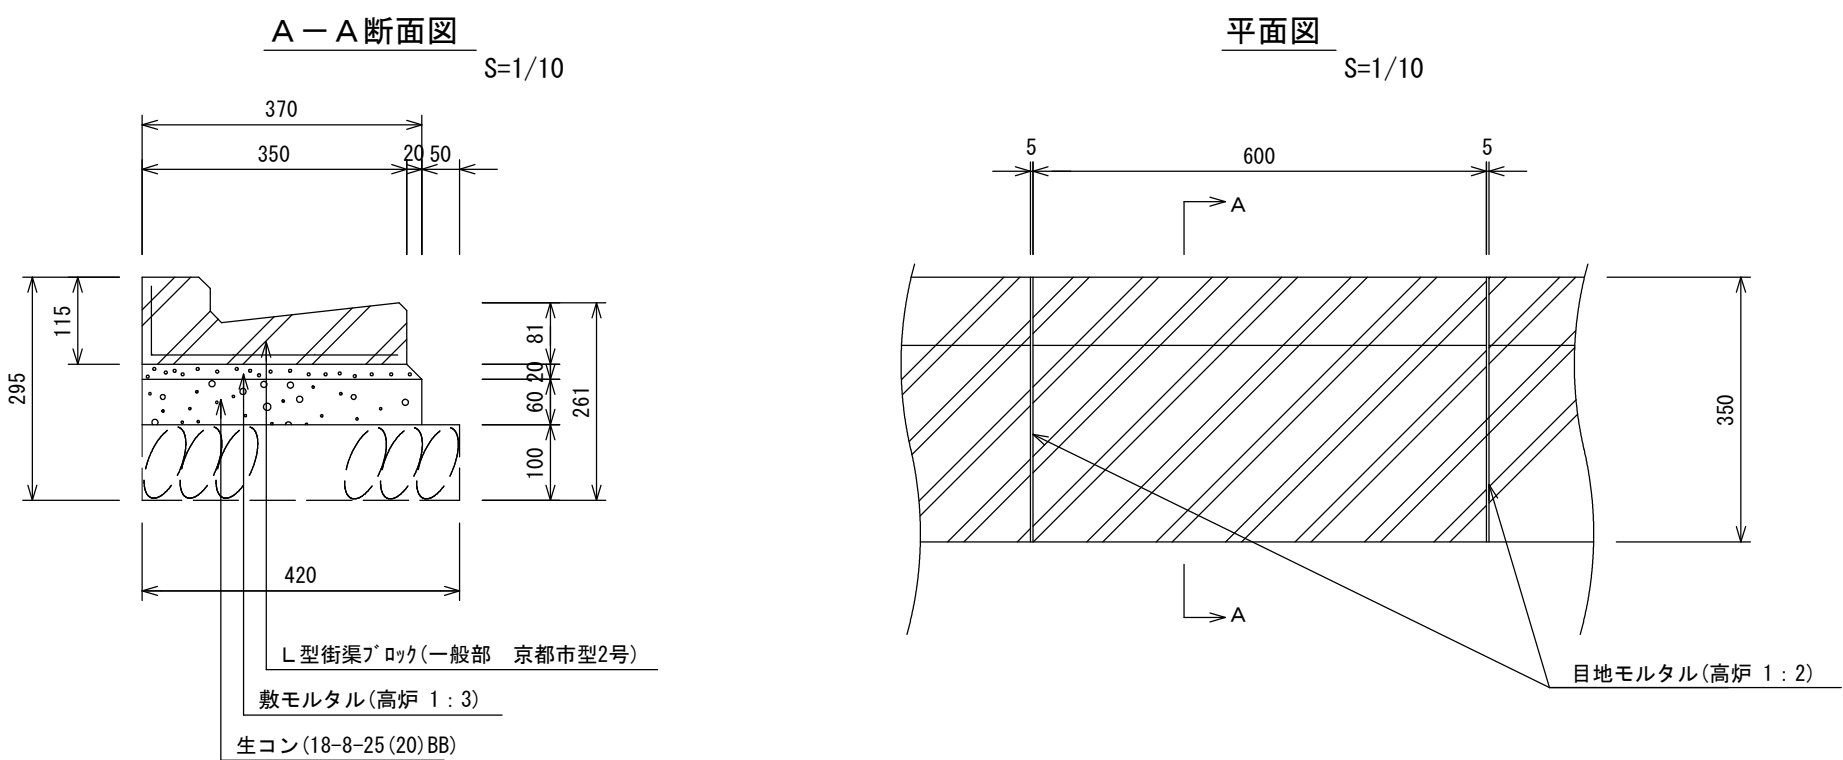

種別	材 料 表 (10m当り)					
	基礎碎石 (m^3)	型 枠 (m^2)	生コンクリート (m^3)	敷モルタル (m^3)	目地モルタル (m^3)	L型街渠 (枚)
L型街渠2号	0.42	1.2	0.22	0.072	0.003	16.5

工 事 名	舗装道補修工事(六原経15号線)		
工 事 場 所	京都市東山区東川原町他地内		
図 面 名	構造図(2)		
事 業 年 度	令和8年度		
縮 尺	図示	図面番号	3 / 3
京都市建設局土木管理部東部土木みどり事務所			