
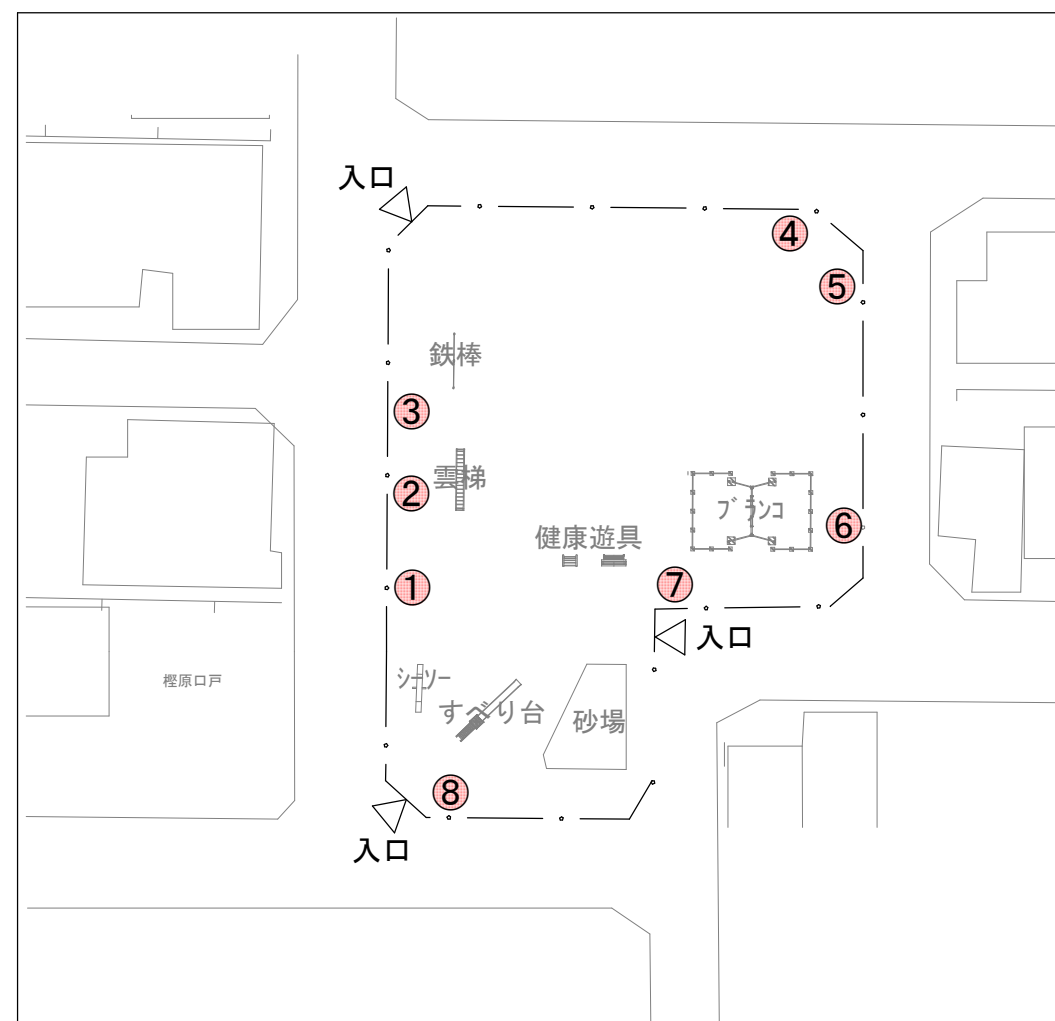


平面図 1
檜原東公園

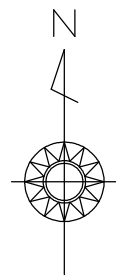

細別	規格
支障木伐採	A 幹周: $C < 25\text{cm}$
	B 幹周: $25\text{cm} \leq C < 50\text{cm}$
	C 幹周: $50\text{cm} \leq C < 75\text{cm}$
	D 幹周: $75\text{cm} \leq C < 100\text{cm}$
	E 幹周: $100\text{cm} \leq C < 125\text{cm}$
	F 幹周: $125\text{cm} \leq C < 150\text{cm}$
	G 幹周: $150\text{cm} \leq C < 175\text{cm}$
	H 幹周: $175\text{cm} \leq C < 200\text{cm}$
	I 幹周: $200\text{cm} \leq C < 225\text{cm}$
	J 幹周: $225\text{cm} \leq C < 250\text{cm}$
K 幹周: $250\text{cm} \leq C < 275\text{cm}$	
L 幹周: $275\text{cm} \leq C < 300\text{cm}$	

細別	規格
根株撤去	A 根元周: $C < 40\text{cm}$
	B 根元周: $45\text{cm} \leq C < 75\text{cm}$
	C 根元周: $75\text{cm} \leq C < 112\text{cm}$
	D 根元周: $112\text{cm} \leq C < 150\text{cm}$
	E 根元周: $150\text{cm} \leq C < 200\text{cm}$
	F 根元周: $200\text{cm} \leq C < 250\text{cm}$
	G 根元周: $250\text{cm} \leq C < 300\text{cm}$

No	細別	規格	単位	数量	備考
⑥	支障木伐採 D	C=75cm以上100cm未満	本	1	ヒマラヤスギ
①,②,③ ④,⑤,⑦,⑧	支障木伐採 E	C=100cm以上125cm未満	本	7	
①,⑧	根株撤去 C	C=75cm以上112cm未満	本	2	
②,③,④ ⑤,⑦	根株撤去 D	C=112cm以上150cm未満	本	5	
⑥	根株撤去 F	C=200cm以上250cm未満	本	1	



No	細別	規格	単位	数量	備考
①,③,⑤ ⑥,⑦,⑧	植栽(ソヨコ) 土壌改良含む	樹種:ソヨコ(雄株),株立,樹高(H):2.0m 支柱の種類:二脚鳥居支柱(みやこ杣木),土壌改良含む	本	6	ソヨコ(雄株)

 工事施工箇所

工 事 名	危険性の高い公園樹木更新工事（榎原東公園他）		
工 事 場 所	京都市西京区榎原口戸他地内		
図 面 名	平面図 1		
事 業 年 度	令和8年度		
縮 尺	1/500	図 面 番 号	1 / 5
京都市建設局土木管理部西京土木みどり事務所			

平面図 2

松園公園

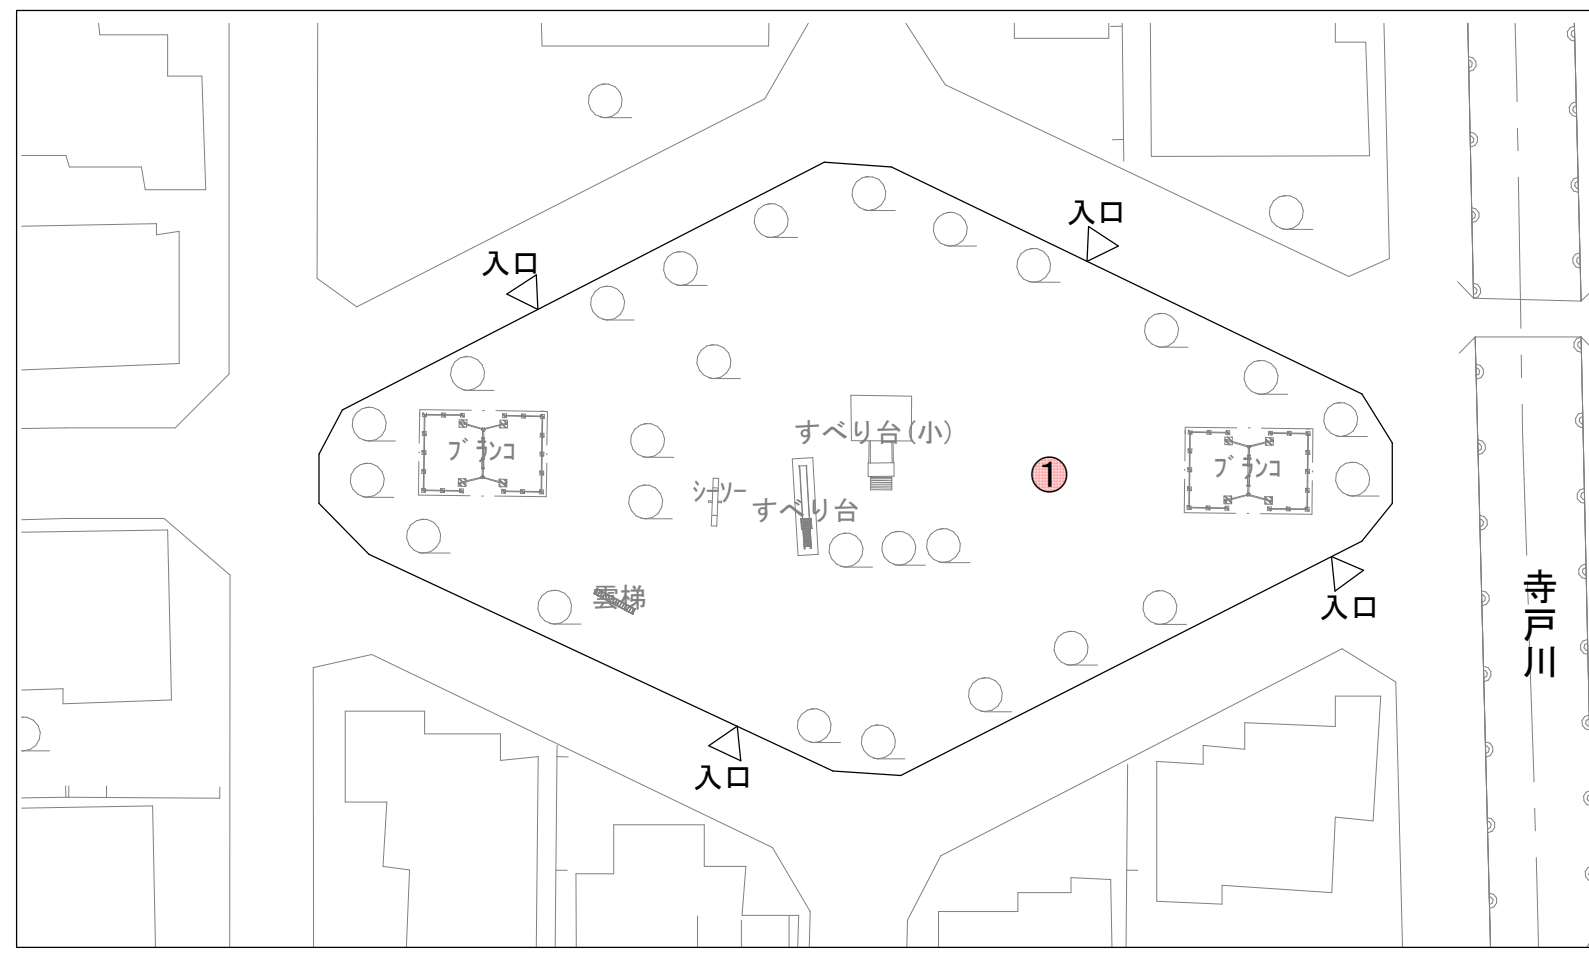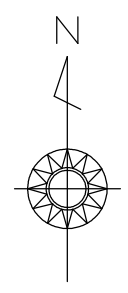

細別	規格	
支障木伐採	A	幹周:C<25cm
	B	幹周:25cm≤C<50cm
	C	幹周:50cm≤C<75cm
	D	幹周:75cm≤C<100cm
	E	幹周:100cm≤C<125cm
	F	幹周:125cm≤C<150cm
	G	幹周:150cm≤C<175cm
	H	幹周:175cm≤C<200cm
	I	幹周:200cm≤C<225cm
	J	幹周:225cm≤C<250cm
	K	幹周:250cm≤C<275cm
	L	幹周:275cm≤C<300cm

細別	規格	
根株撤去	A	根元周:C<40cm
	B	根元周:45cm≤C<75cm
	C	根元周:75cm≤C<112cm
	D	根元周:112cm≤C<150cm
	E	根元周:150cm≤C<200cm
	F	根元周:200cm≤C<250cm
	G	根元周:250cm≤C<300cm

No	細別	規格	単位	数量	備考
①	支障木伐採 F	C=125cm以上150cm未満	本	1	ヒマラヤスギ
①	根株撤去 E	C=150cm以上200cm未満	本	1	



No	細別	規格	単位	数量	備考
①	植栽(ソコ) 土壌改良含む	樹種:ソコ(雄株),株立,樹高(H):2.0m 支柱の種類:二脚鳥居支柱(みやこ杣木),土壌改良含む	本	1	ソコ(雄株)

工事施工箇所

工 事 名	危険性の高い公園樹木更新工事（桧原東公園他）		
工 事 場 所	京都市西京区桧原口戸他地内		
図 面 名	平面図 2		
事 業 年 度	令和8年度		
縮 尺	1/500	図 面 番 号	2 / 5
京都市建設局土木管理部西京土木みどり事務所			

平面図 3

下津林公園

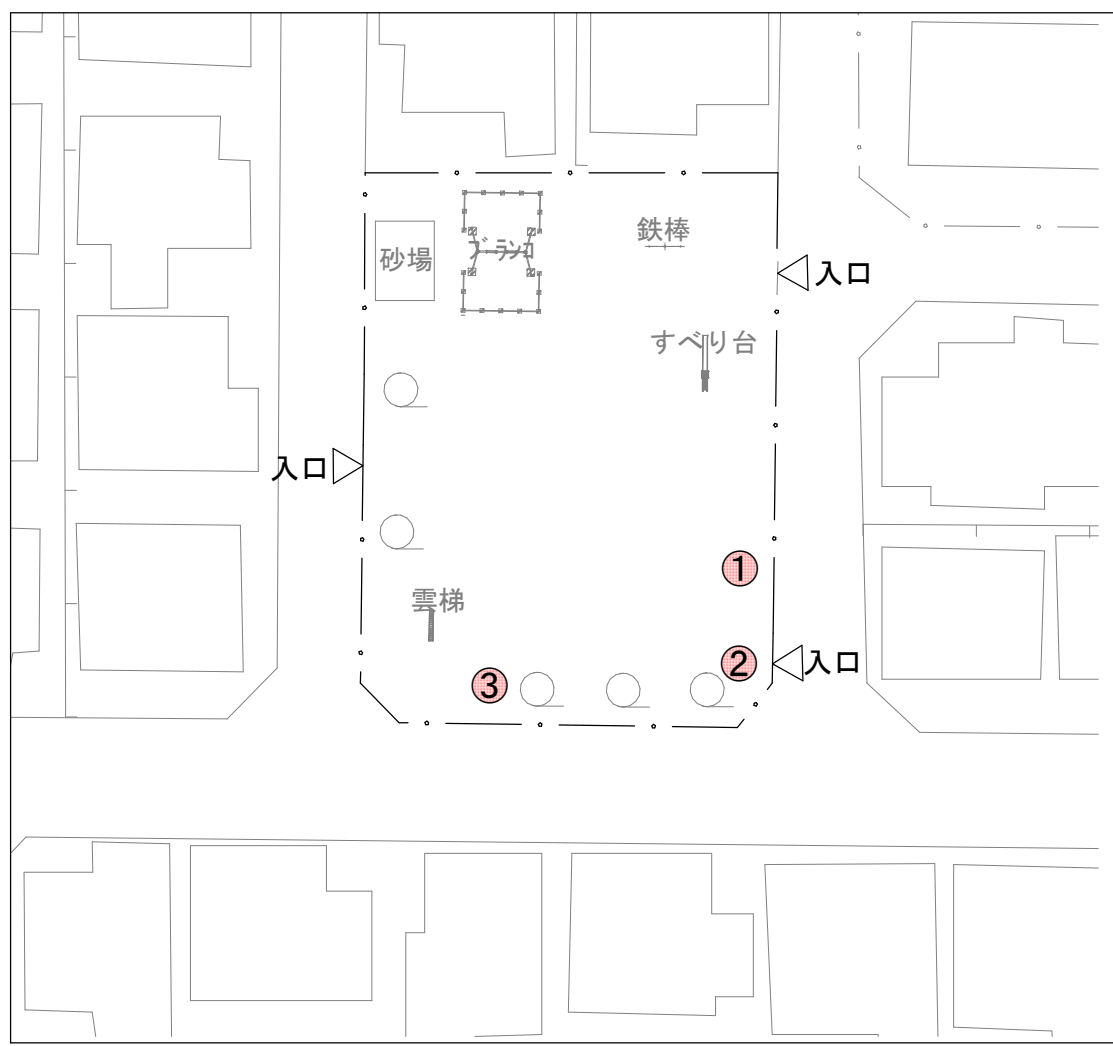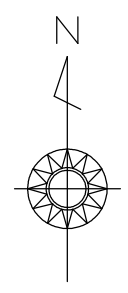

細別	規格	
支障木伐採	A	幹周:C<25cm
	B	幹周:25cm≦C<50cm
	C	幹周:50cm≦C<75cm
	D	幹周:75cm≦C<100cm
	E	幹周:100cm≦C<125cm
	F	幹周:125cm≦C<150cm
	G	幹周:150cm≦C<175cm
	H	幹周:175cm≦C<200cm
	I	幹周:200cm≦C<225cm
	J	幹周:225cm≦C<250cm
	K	幹周:250cm≦C<275cm
	L	幹周:275cm≦C<300cm

細別	規格	
根株撤去	A	根元周:C<40cm
	B	根元周:45cm≦C<75cm
	C	根元周:75cm≦C<112cm
	D	根元周:112cm≦C<150cm
	E	根元周:150cm≦C<200cm
	F	根元周:200cm≦C<250cm
	G	根元周:250cm≦C<300cm

No	細別	規格	単位	数量	備考
②,③	支障木伐採 F	C=125cm以上150cm未満	本	2	ヒマラヤスギ
①	支障木伐採 G	C=150cm以上175cm未満	本	1	
③	根株撤去 D	C=112cm以上150cm未満	本	1	
①,②	根株撤去 E	C=150cm以上200cm未満	本	2	



No	細別	規格	単位	数量	備考
①,③	植栽(ソコ) 土壌改良含む	樹種:ソコ,株立,樹高(H):2.0m 支柱の種類:二脚鳥居支柱(みやこ杉木),土壌改良含む	本	2	ソコ(雄株)

 工事施工箇所

工 事 名	危険性の高い公園樹木更新工事（椋原東公園他）		
工 事 場 所	京都市西京区椋原口戸他地内		
図 面 名	平面図 3		
事 業 年 度	令和8年度		
縮 尺	1/500	図 面 番 号	3 / 5
京都市建設局土木管理部西京土木みどり事務所			

平面図 4

北沓掛第五公園

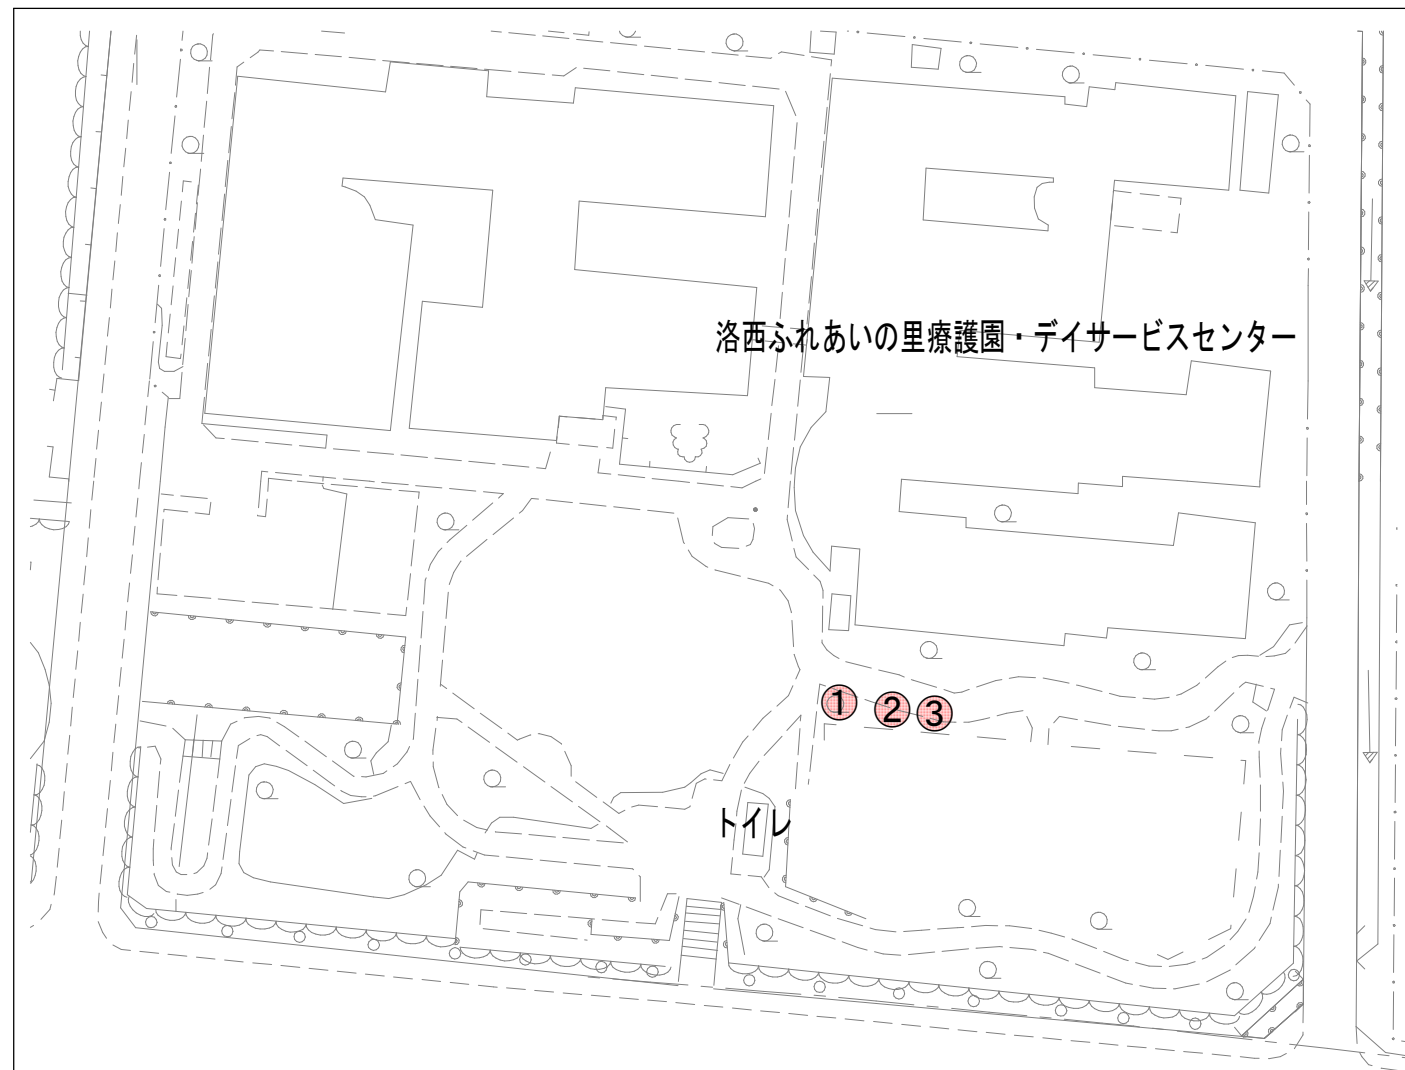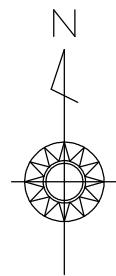

細別	規格	
支障木伐採	A	幹周:C<25cm
	B	幹周:25cm≤C<50cm
	C	幹周:50cm≤C<75cm
	D	幹周:75cm≤C<100cm
	E	幹周:100cm≤C<125cm
	F	幹周:125cm≤C<150cm
	G	幹周:150cm≤C<175cm
	H	幹周:175cm≤C<200cm
	I	幹周:200cm≤C<225cm
	J	幹周:225cm≤C<250cm
	K	幹周:250cm≤C<275cm
	L	幹周:275cm≤C<300cm

細別	規格	
根株撤去	A	根元周:C<40cm
	B	根元周:45cm≤C<75cm
	C	根元周:75cm≤C<112cm
	D	根元周:112cm≤C<150cm
	E	根元周:150cm≤C<200cm
	F	根元周:200cm≤C<250cm
	G	根元周:250cm≤C<300cm

No	細別	規格	単位	数量	備考
①,②	支障木伐採 D	C=75cm以上100cm未満	本	2	ヒマラヤスギ
③	支障木伐採 G	C=150cm以上175cm未満	本	1	
①	根株撤去 C	C=75cm以上112cm未満	本	1	
②	根株撤去 D	C=112cm以上150cm未満	本	1	
③	根株撤去 E	C=150cm以上200cm未満	本	1	

No	細別	規格	単位	数量	備考
①,③	植栽(ソコ) 土壌改良含む	樹種:ソコ(雄株),株立,樹高(H):2.0m 支柱の種類:二脚鳥居支柱(みやこ杣木),土壌改良含む	本	2	ソコ(雄株)

工事施工箇所

工 事 名	危険性の高い公園樹木更新工事（榎原東公園他）		
工 事 場 所	京都市西京区榎原口戸他地内		
図 面 名	平面図 4		
事 業 年 度	令和8年度		
縮 尺	1/1000	図 面 番 号	4 / 5
京都市建設局土木管理部西京土木みどり事務所			

