





平面図（その１）

1-1 工区

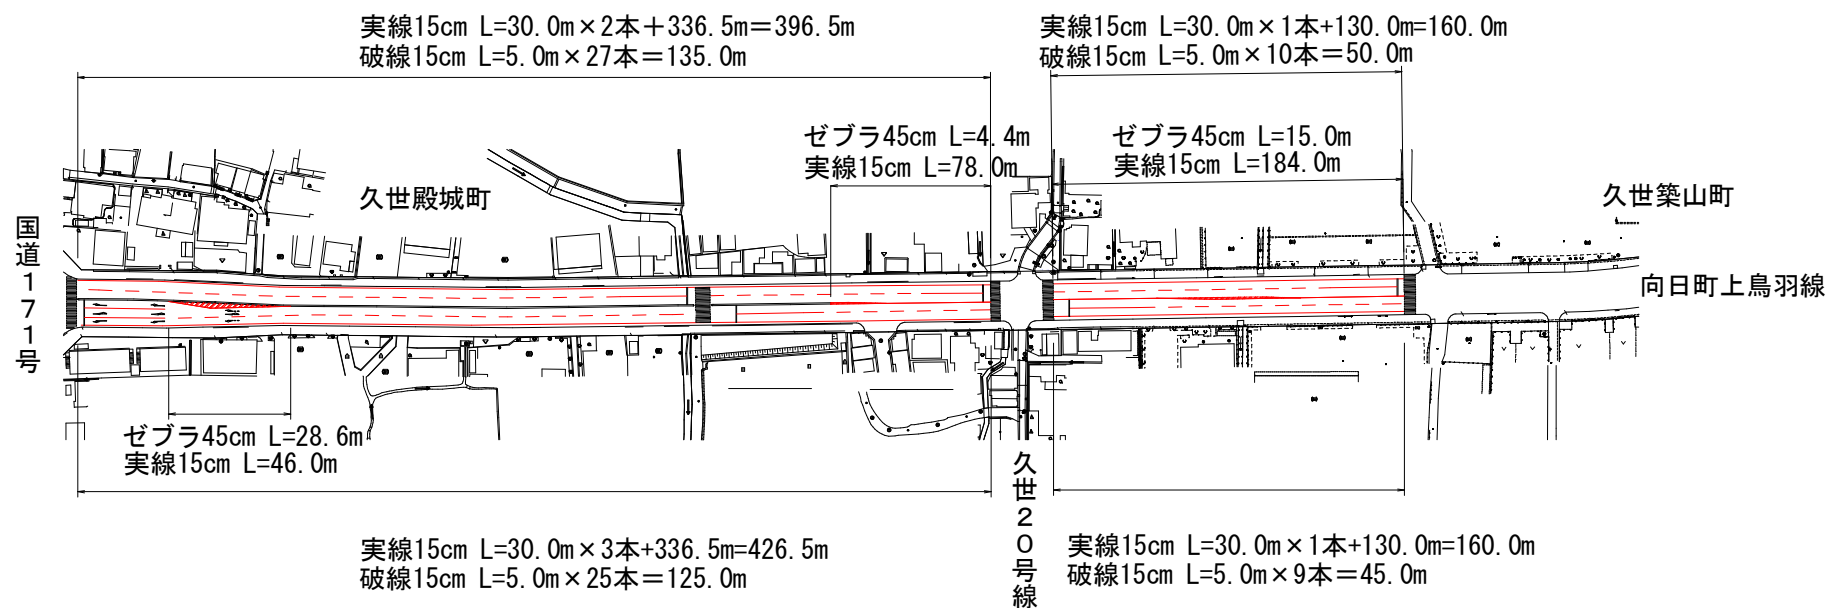


■ : 本工事施工箇所

工 事 名	交通安全施設整備工事(南部土木みどり事務所管内)(その1)		
工事場所	京都市下京区橋橘町他地内		
図 面 名	平面図（その1）		
事業年度	令和8年度		
縮 尺	1/2000	図面番号	1 / 12
京都市建設局土木管理部南部土木みどり事務所			

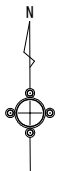


平面図（その2）

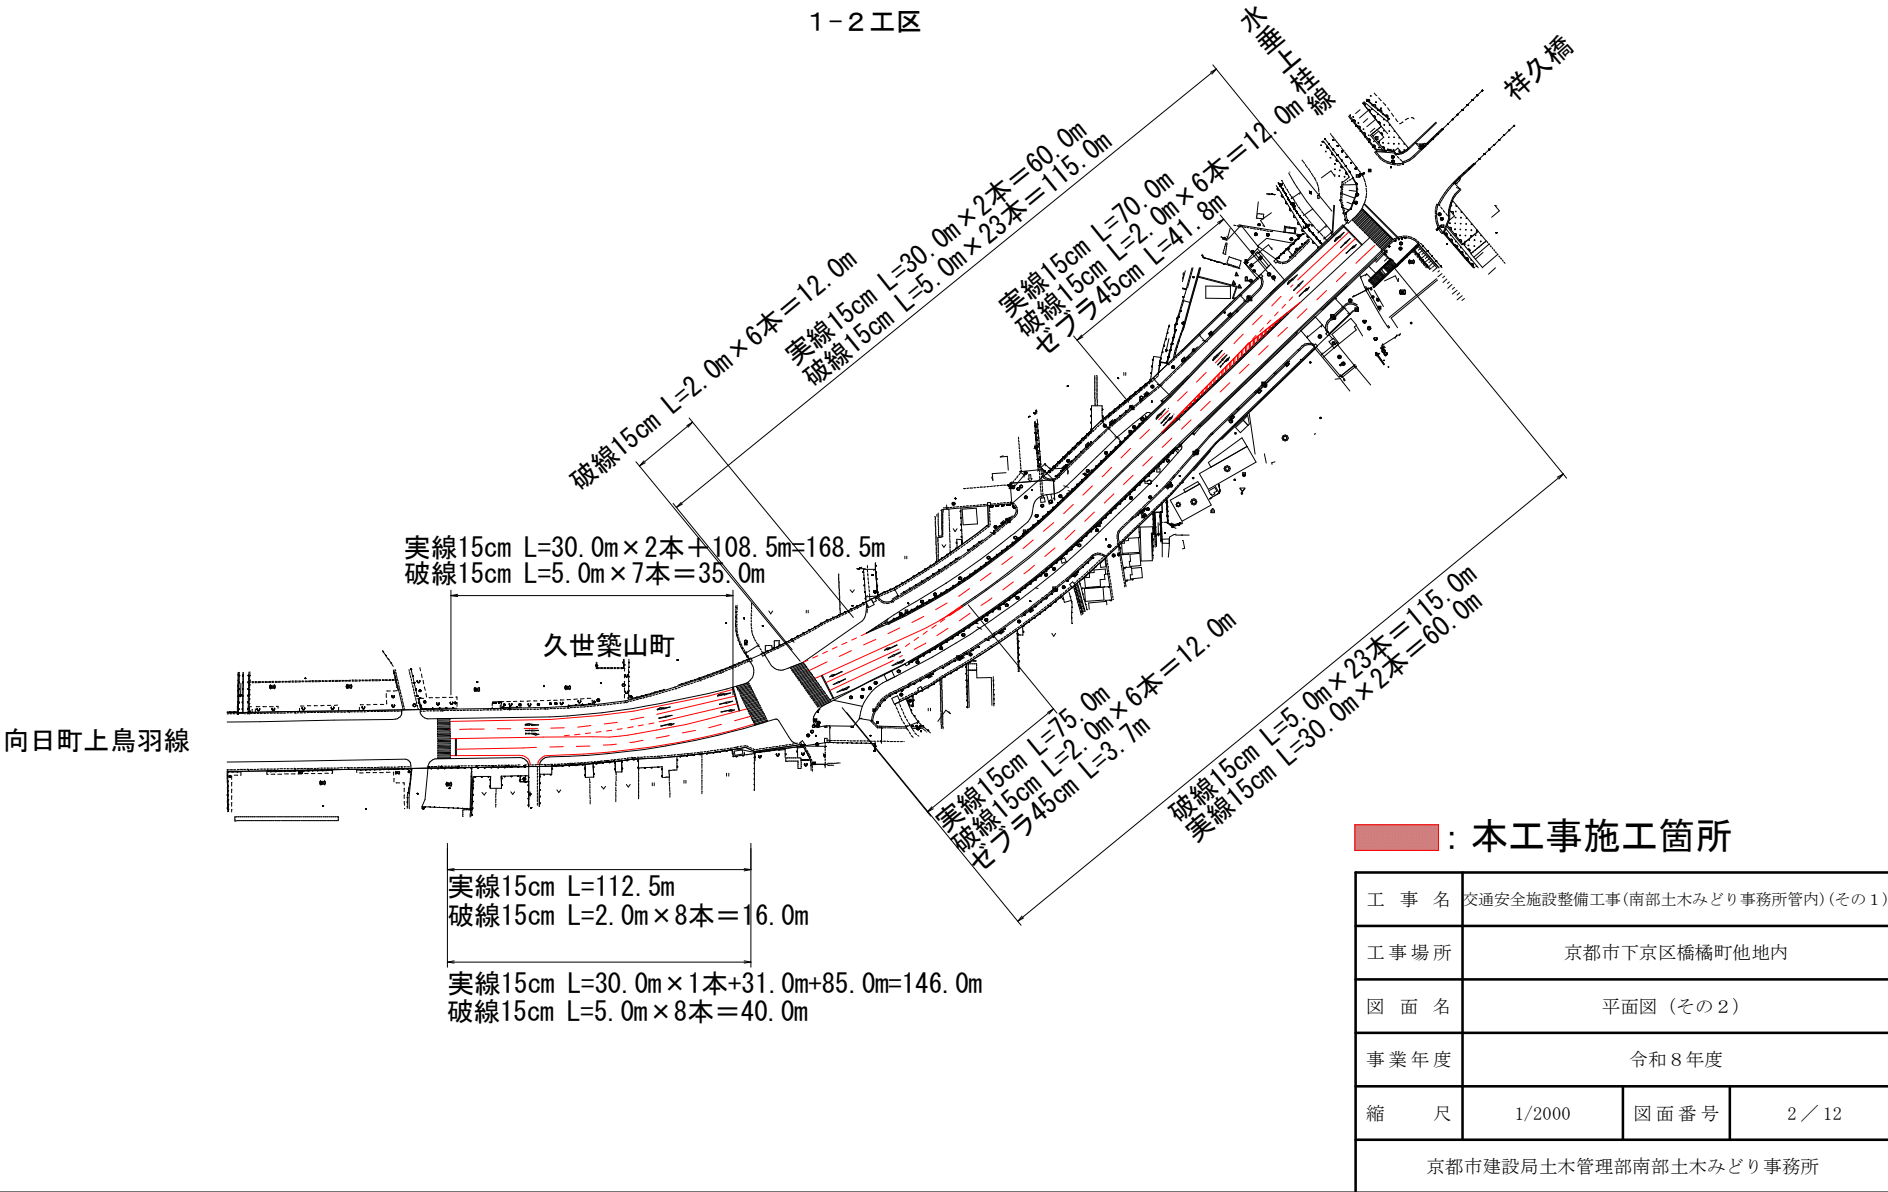





平面図（その3）

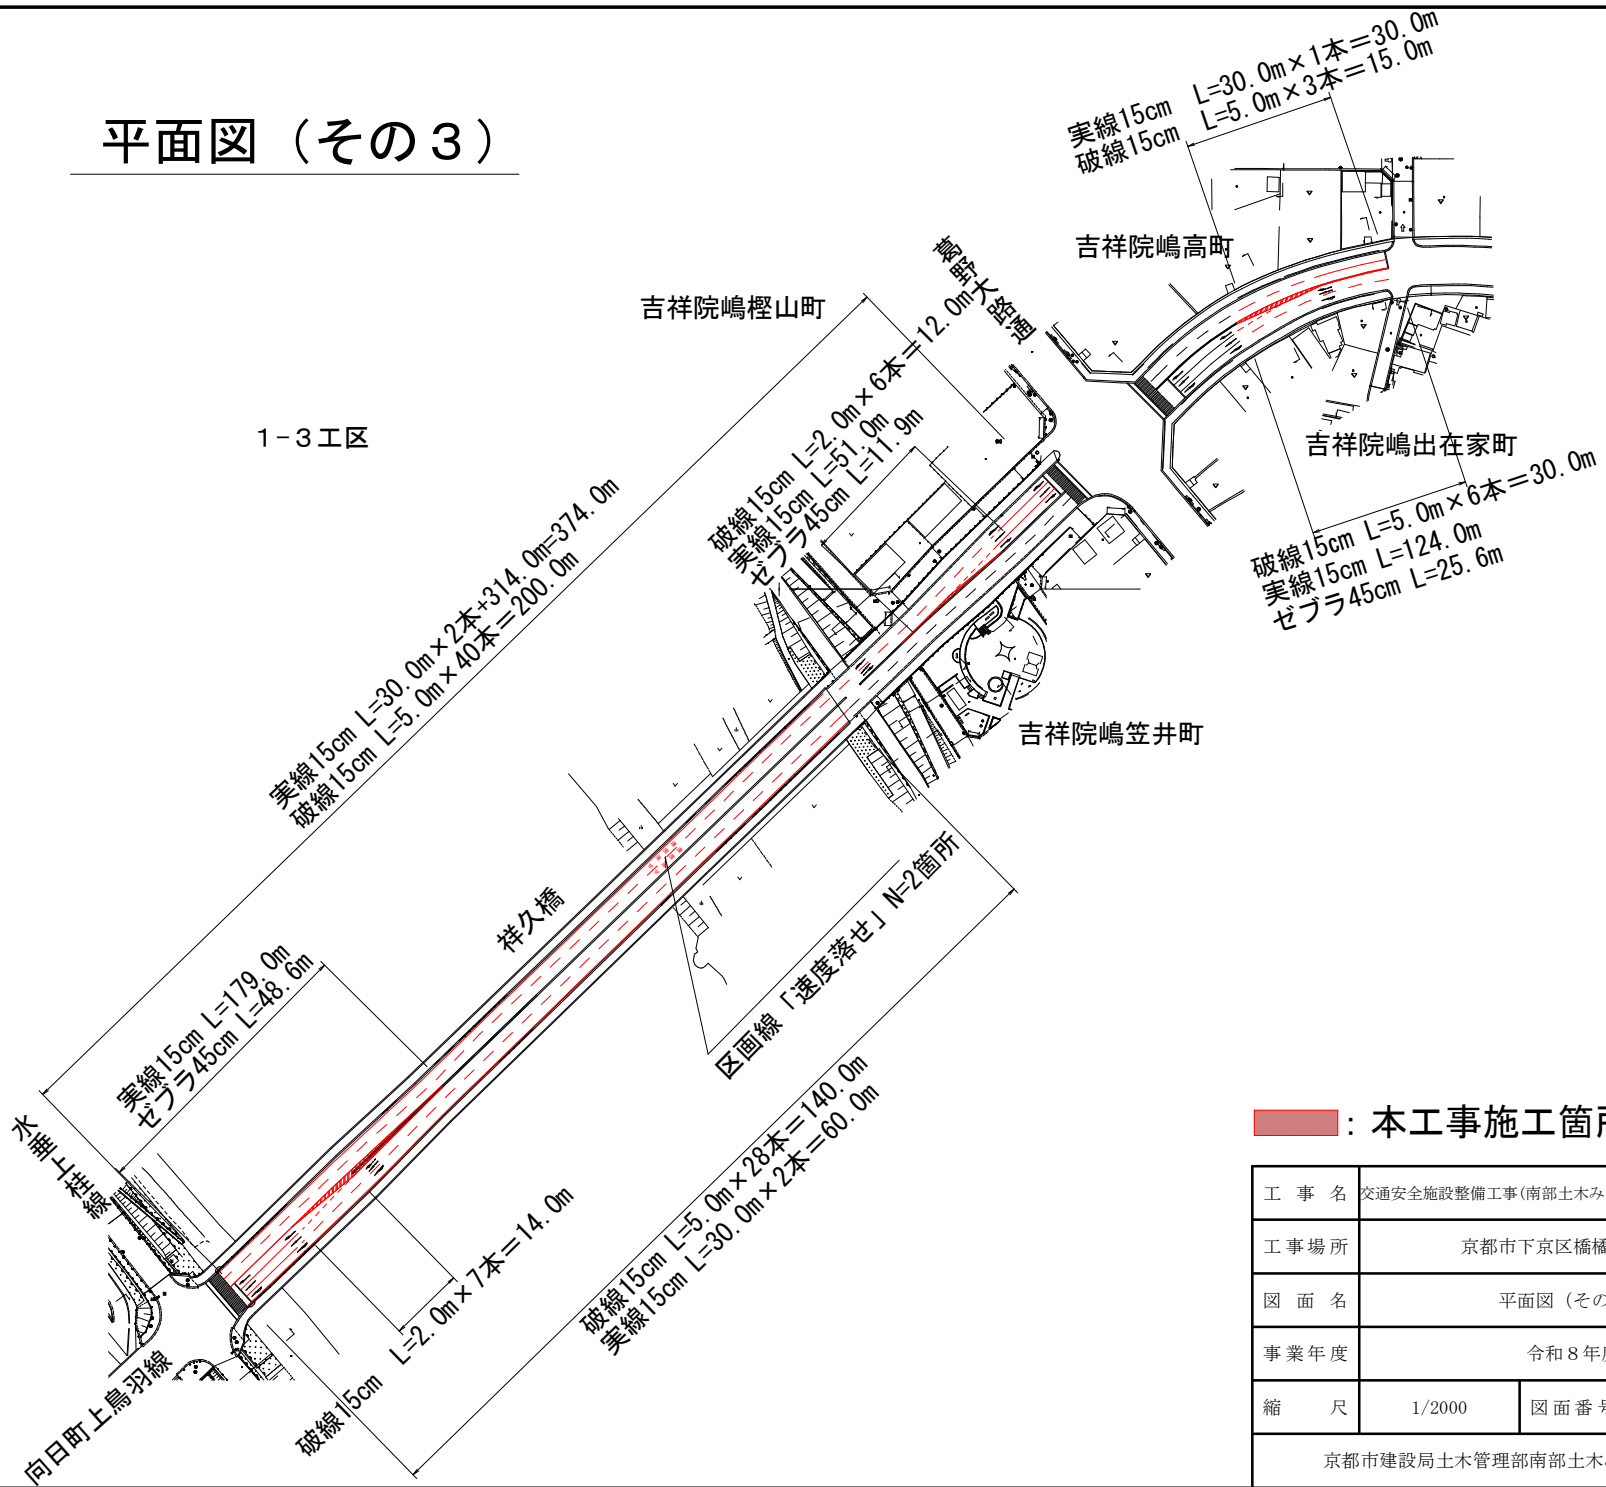


■ : 本工事施工箇所

工 事 名	交通安全施設整備工事(南部土木みどり事務所管内)(その1)		
工 事 場 所	京都市下京区橋橋町他地内		
図 面 名	平面図（その3）		
事 業 年 度	令和8年度		
縮 尺	1/2000	図 面 番 号	3 / 12
京都市建設局土木管理部南部土木みどり事務所			

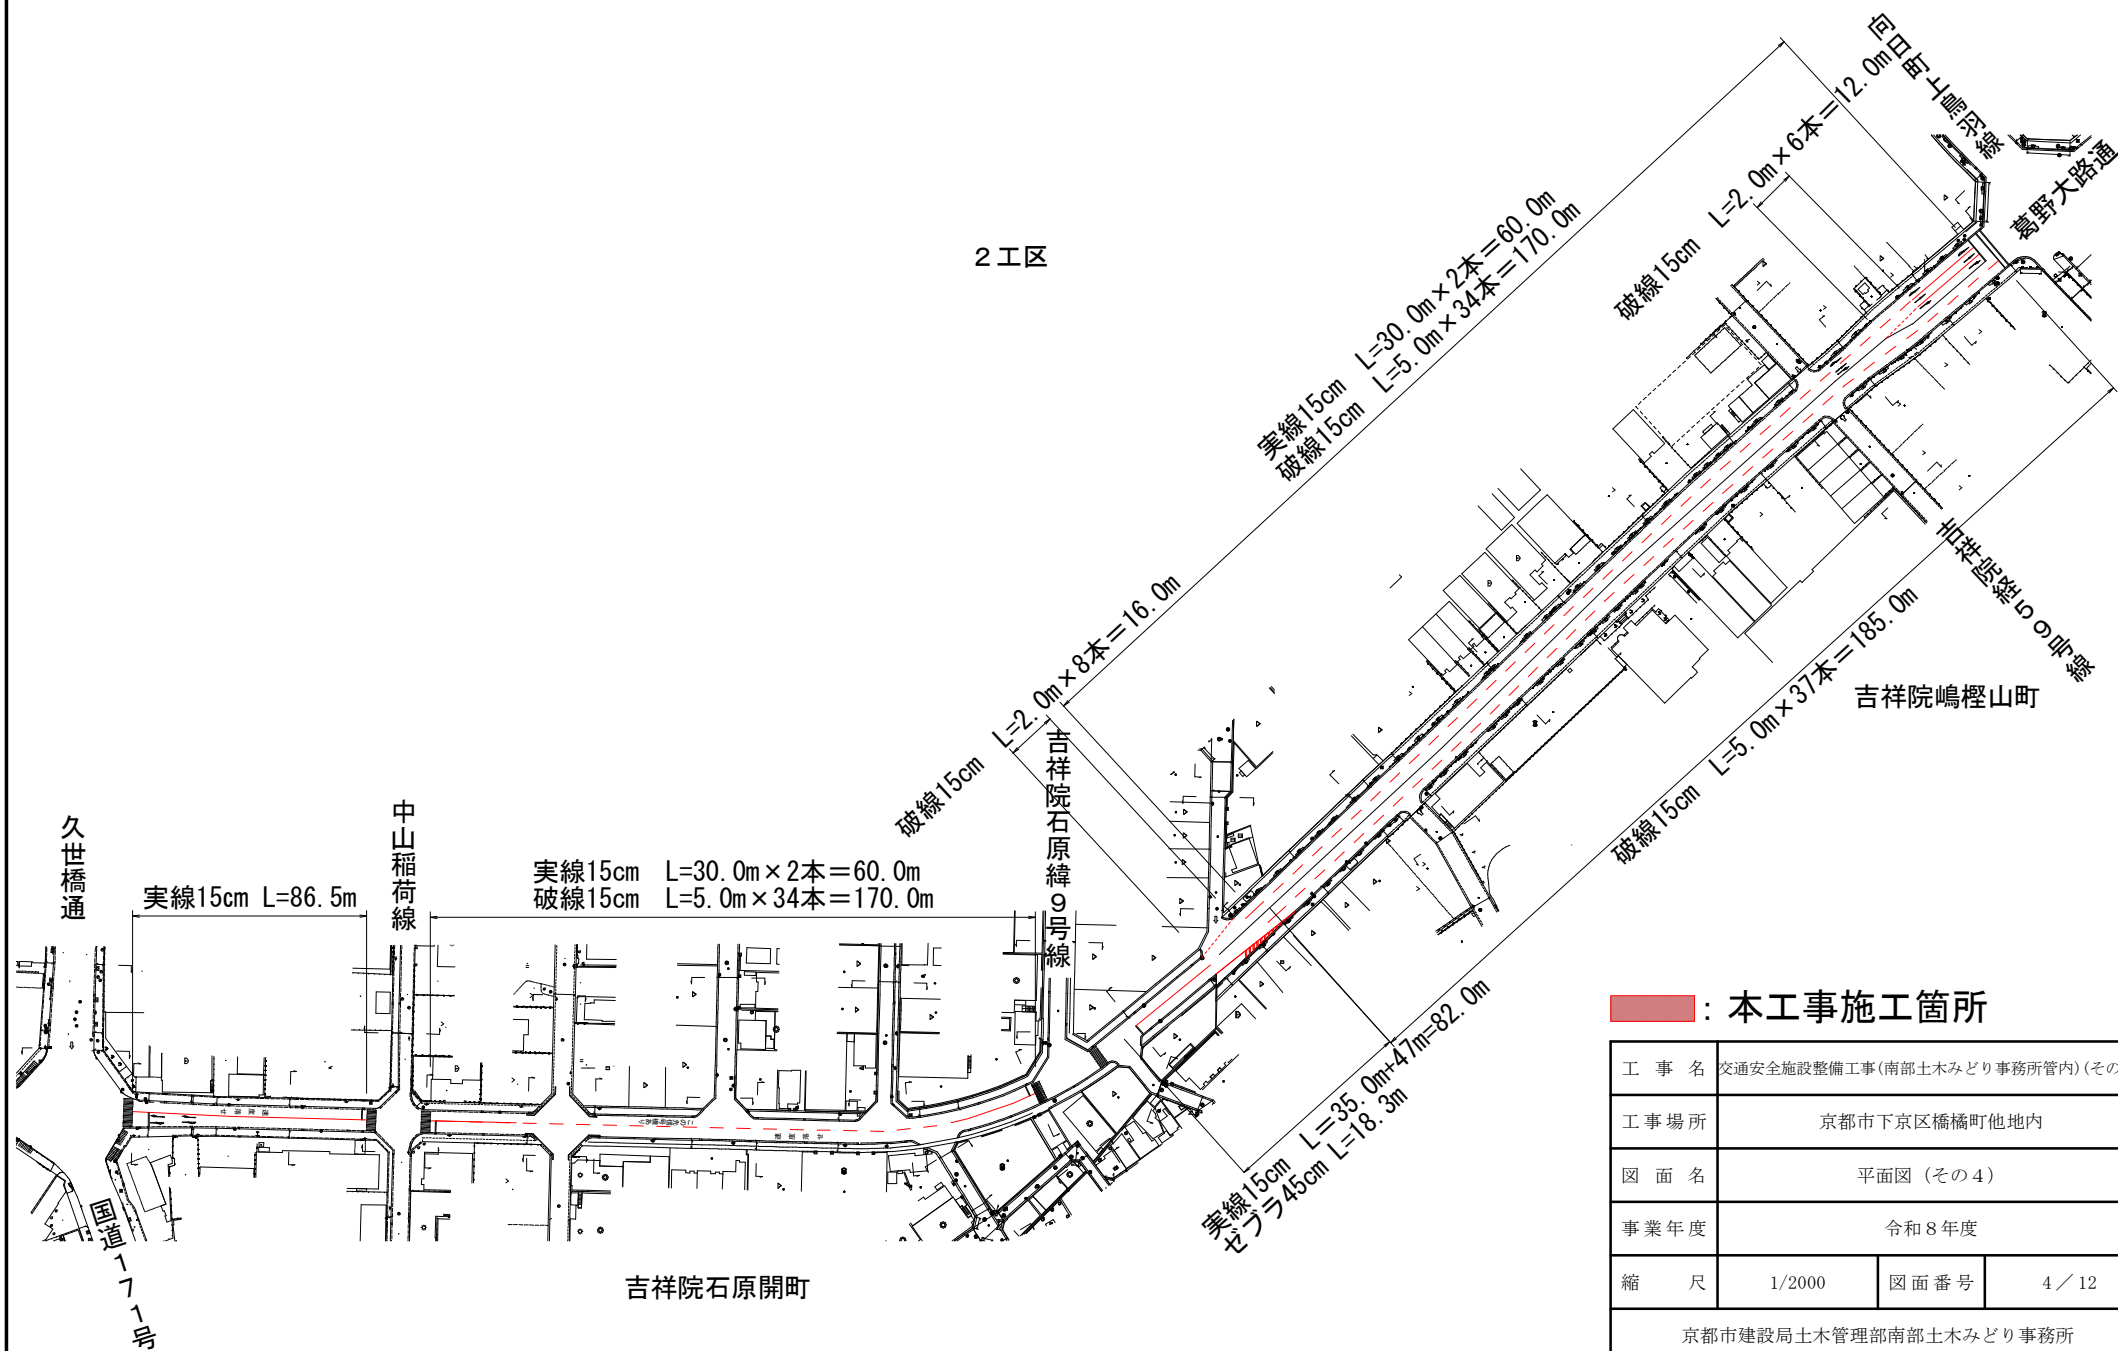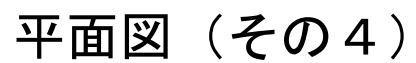


: 本工事施工箇所			
工 事 名	交通安全施設整備工事(南部土木みどり事務所管内)(その1)		
工 事 場 所	京都市下京区橘橋町他地内		
図 面 名	平面図 (その4)		
事 業 年 度	令和8年度		
縮 尺	1/2000	図 面 番 号	4 / 12
京都市建設局土木管理部南部土木みどり事務所			

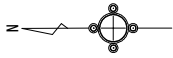


平面図（その5）

3工区

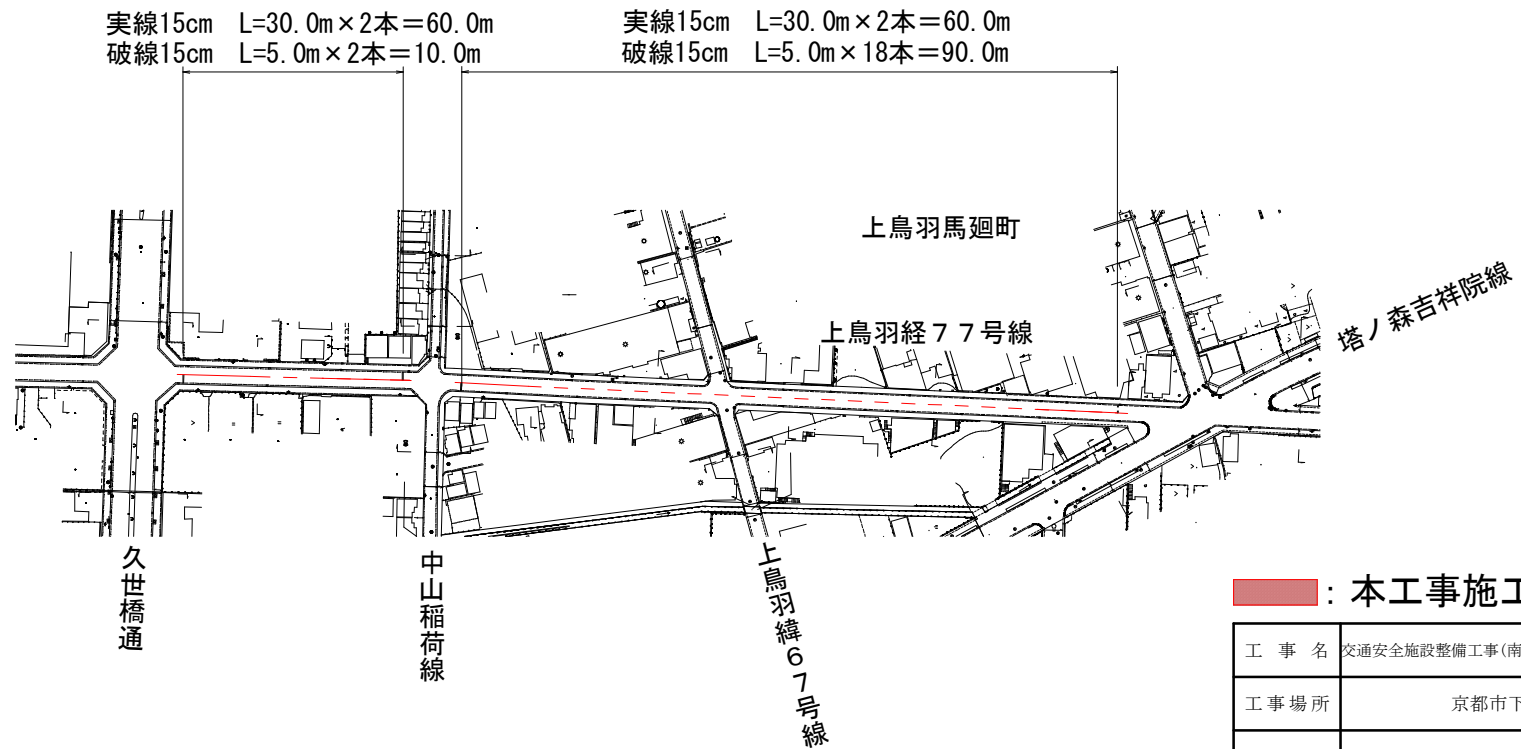


■：本工事施工箇所

工 事 名	交通安全施設整備工事(南部土木みどり事務所管内)(その1)		
工事場所	京都市下京区橋橋町他地内		
図 面 名	平面図（その5）		
事業年度	令和8年度		
縮 尺	1/2000	図面番号	5 / 12
京都市建設局土木管理部南部土木みどり事務所			

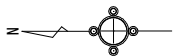

平面図（その6）

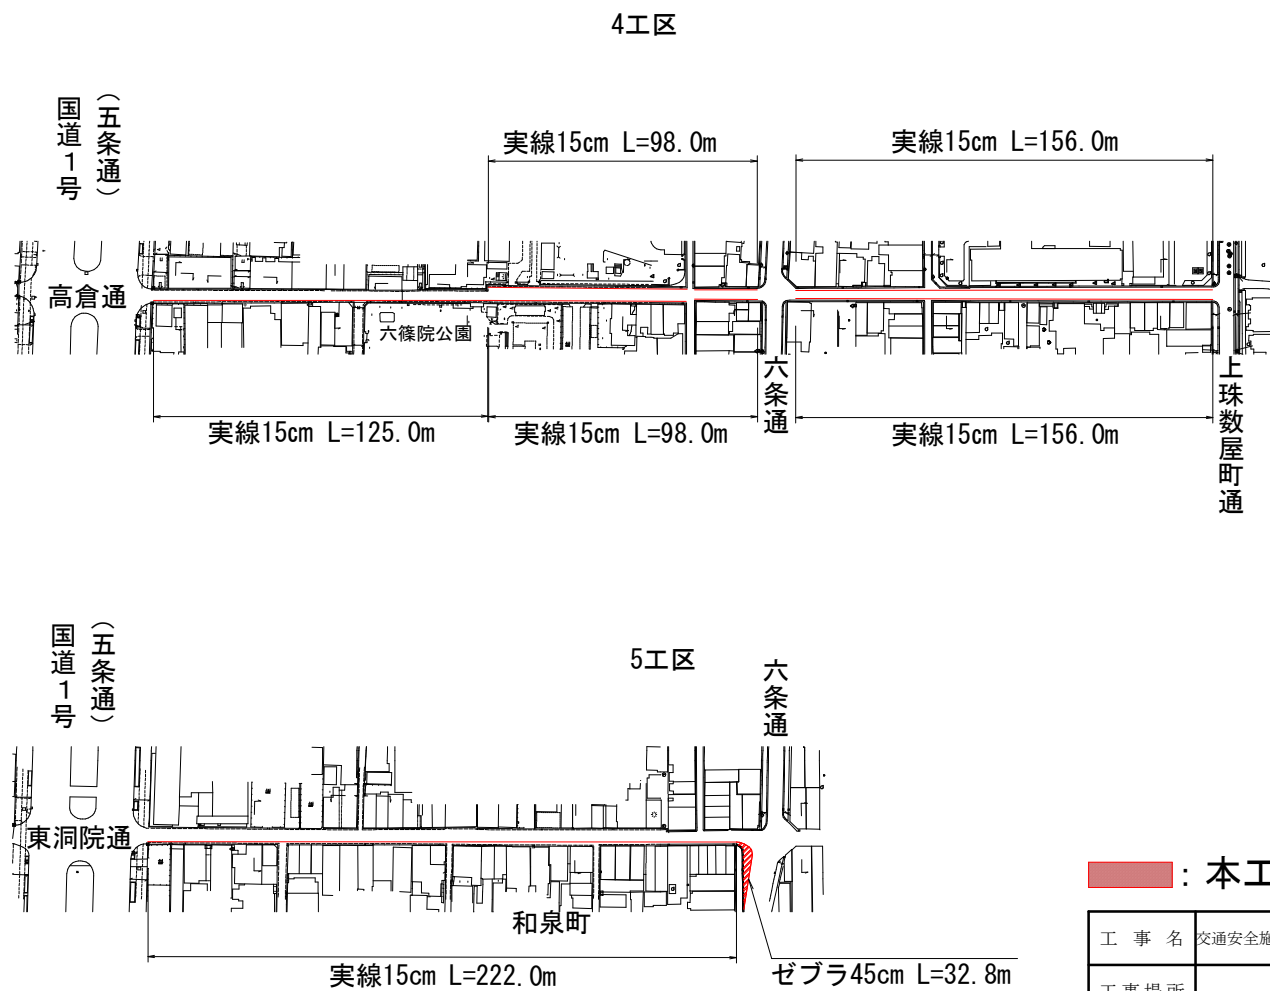


■：本工事施工箇所

工 事 名	交通安全施設整備工事(南部土木みどり事務所管内)(その1)		
工 事 場 所	京都市下京区橋橋町他地内		
図 面 名	平面図（その6）		
事業年度	令和8年度		
縮 尺	1/2000	図面番号	6 / 12
京都市建設局土木管理部南部土木みどり事務所			



平面図（その7）

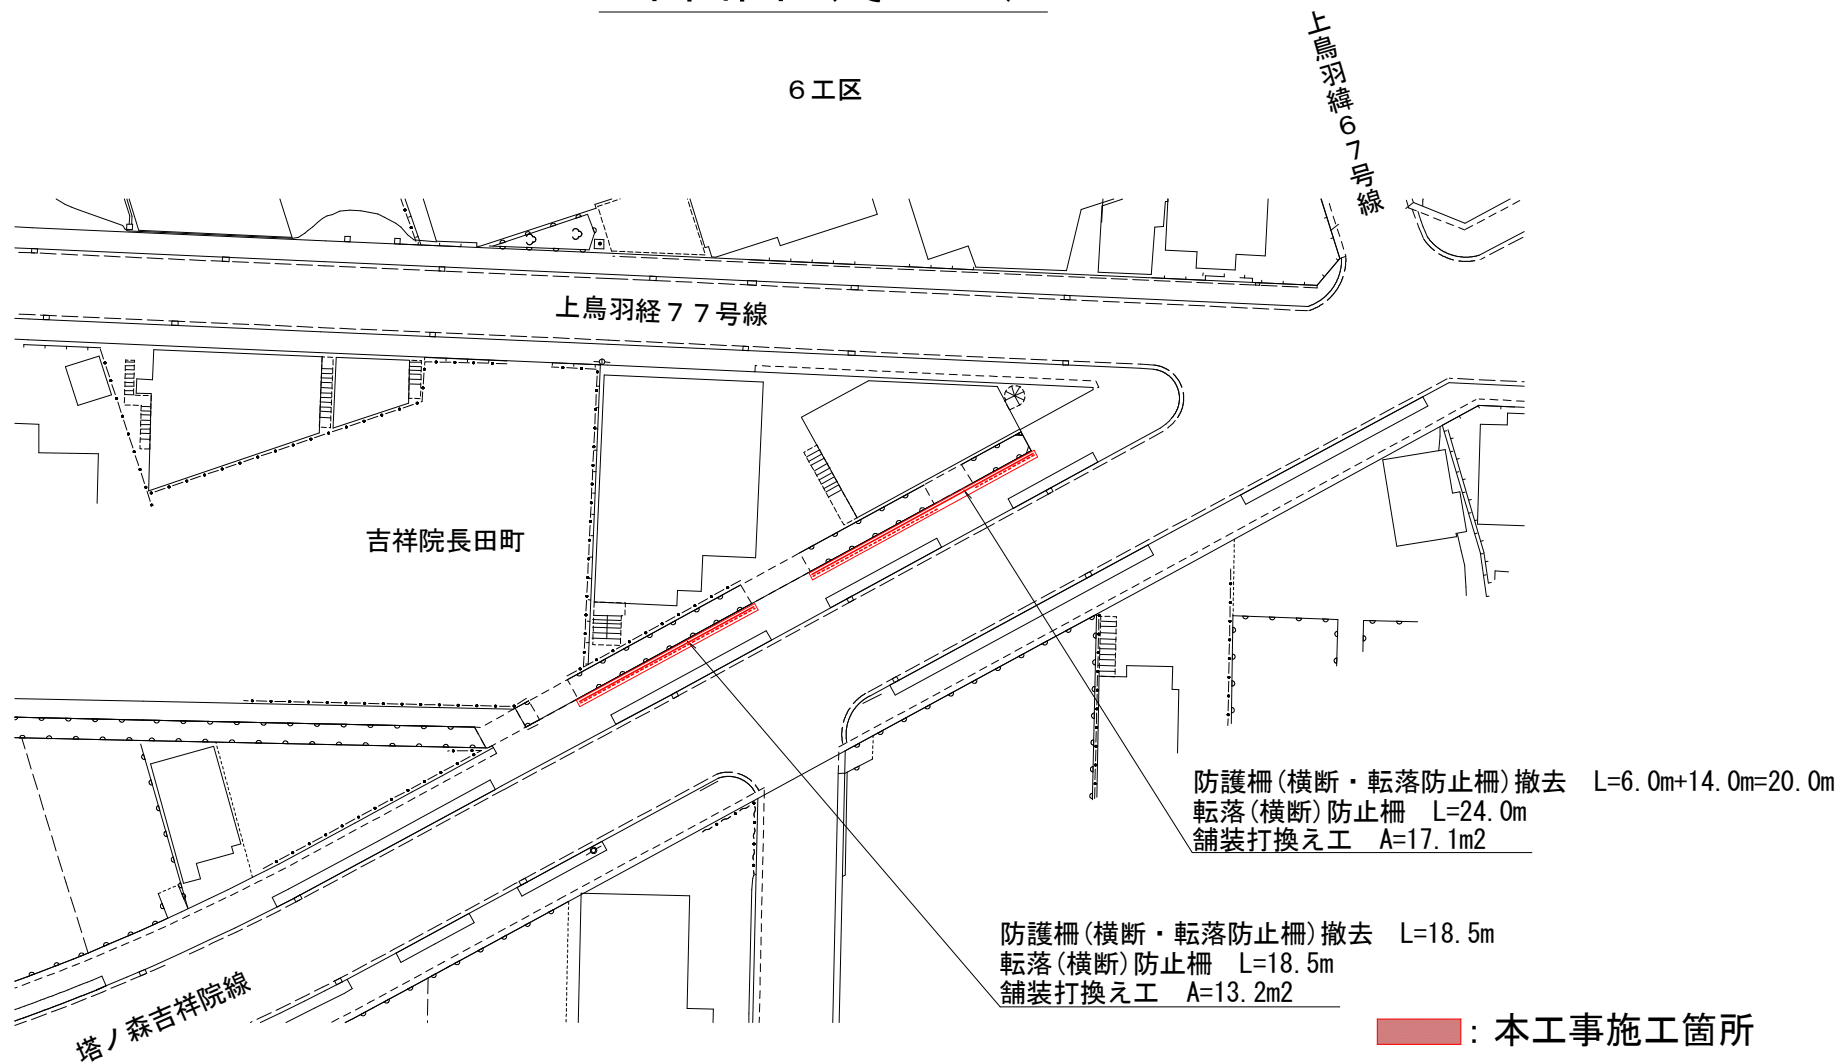

工 事 名	交通安全施設整備工事(南部土木みどり事務所管内)(その1)		
工事場所	京都市下京区橋橋町他地内		
図 面 名	平面図（その7）		
事業年度	令和8年度		
縮 尺	1/500	図面番号	7 / 12
京都市建設局土木管理部南部土木みどり事務所			

平面図（その8）

7工区



松原通

万寿寺通

橋橘町


標識撤去 N=1基（撤去物：基礎、板、支柱）
大型標識工（標識基礎 N=1基、片持標識柱 N=1基、標識板 N=1枚）

堀川通

万寿寺通


■：本工事施工箇所

工 事 名	交通安全施設整備工事(南部土木みどり事務所管内)(その1)		
工事場所	京都市下京区橋橘町他地内		
図 面 名	平面図（その8）		
事業年度	令和8年度		
縮 尺	1/500	図面番号	8 / 12
京都市建設局土木管理部南部土木みどり事務所			

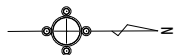

平面図（その9）

8工区

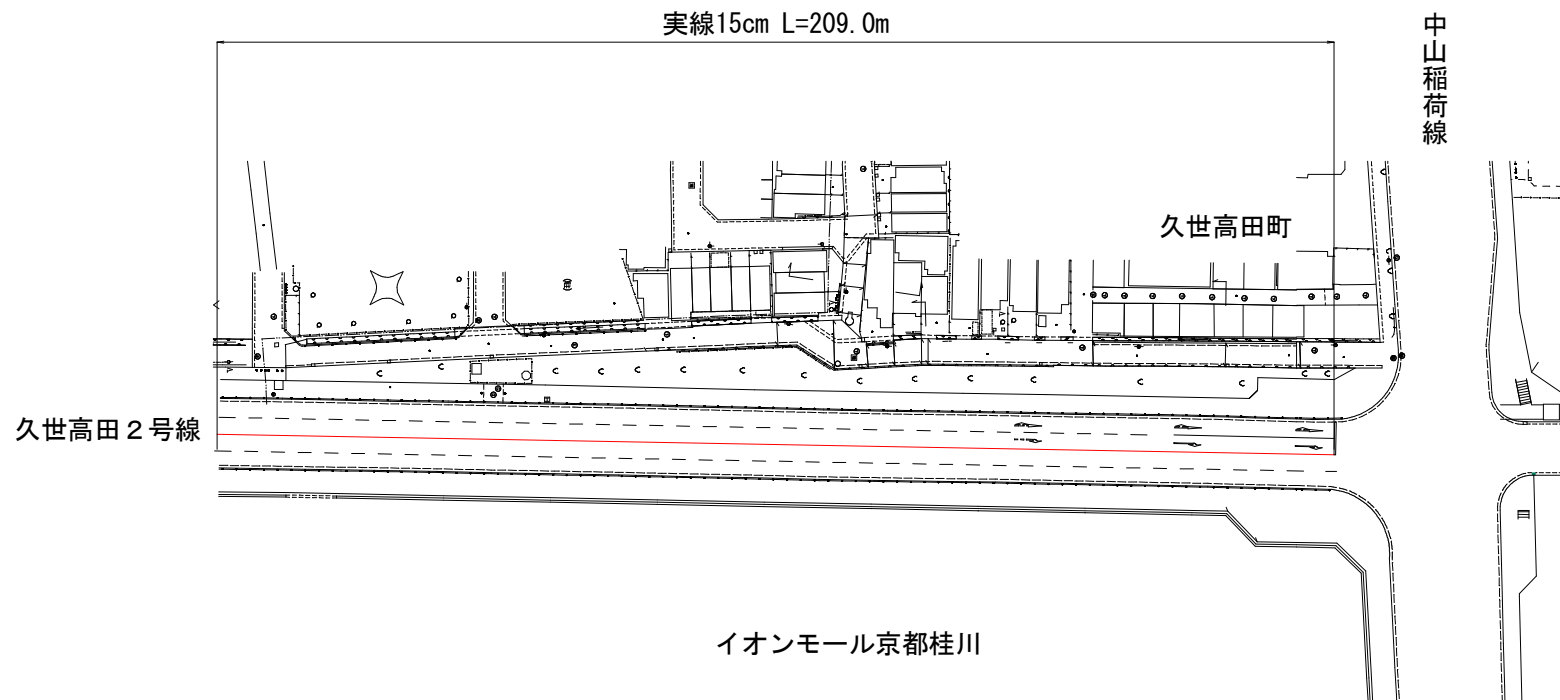


■ : 本工事施工箇所

工 事 名	交通安全施設整備工事(南部土木みどり事務所管内)(その1)		
工 事 場 所	京都市下京区橋橋町他地内		
図 面 名	平面図（その9）		
事 業 年 度	令和8年度		
縮 尺	1/1000	図 面 番 号	9 / 12
京都市建設局土木管理部南部土木みどり事務所			


構造図（その１）

6工区 防護柵工


転落防止柵 縦格子型 S=1/20

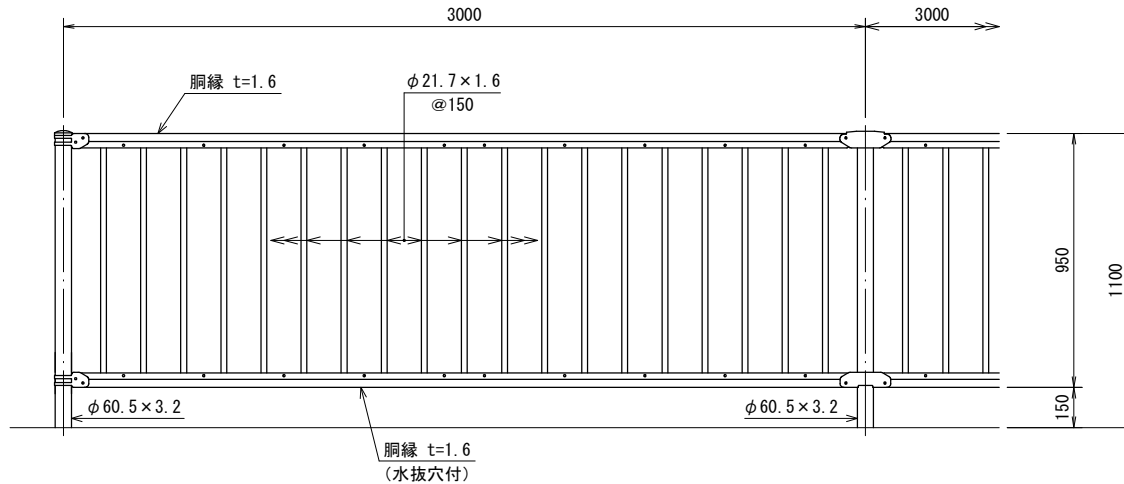


端末部取付図 S=1:8

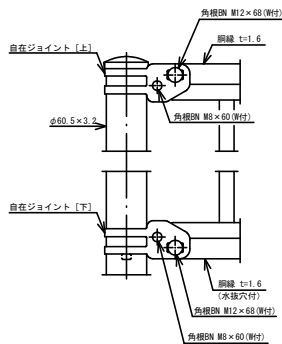


中間部取付図 S=1:8

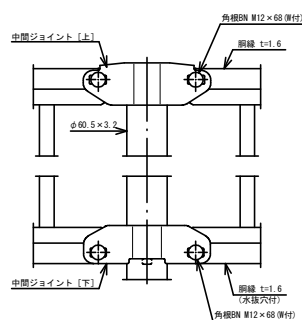

胴縁断面図 S=1:2

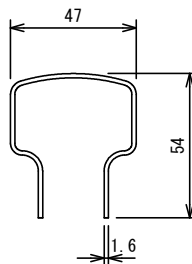

基礎ブロック
(プレキャストコンクリート)
S=1/20

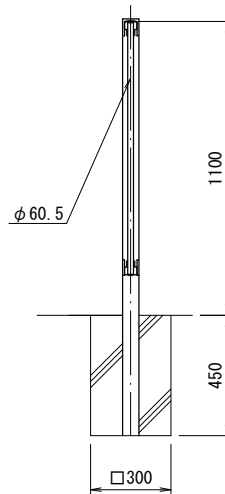


設計条件
設計荷重・・・防護柵の設置基準・同解説のP種に基づく。

備考

- 転落防止柵は朝日スチール工業(株) PZ-K1100と同等品以上とすること。
- 柵塗装は景観色（ダークブラウン）とする。
- 外装は亜鉛・アルミ・マグネシウム合金めっきの上高耐候性樹脂粉末塗装とする。但し、ボルト・ナットは溶融亜鉛めっきのみとする。

1～5工区, 8工区 区画線工


加熱溶融式の厚さはt=1.5mmとする。

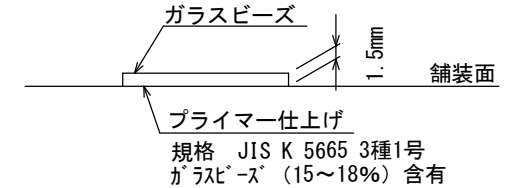

溶融式区画線

細別	1箇所当り幅 15cm換算 施工実延長(m)
速度落せ	51.83


6工区 舗装打換え工 S=1/20

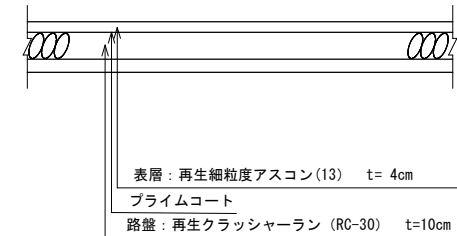

工 事 名	交通安全施設整備工事(南部土木みどり事務所管内)(その1)		
工事場所	京都市下京区橋樑町他地内		
図 面 名	構造図 (その1)		
事業年度	令和8年度		
縮 尺	図示	図面番号	10 / 12
京都市建設局土木管理部南部土木みどり事務所			

構造図（その２）

7工区
大型標識工（片持標識柱、標識板）

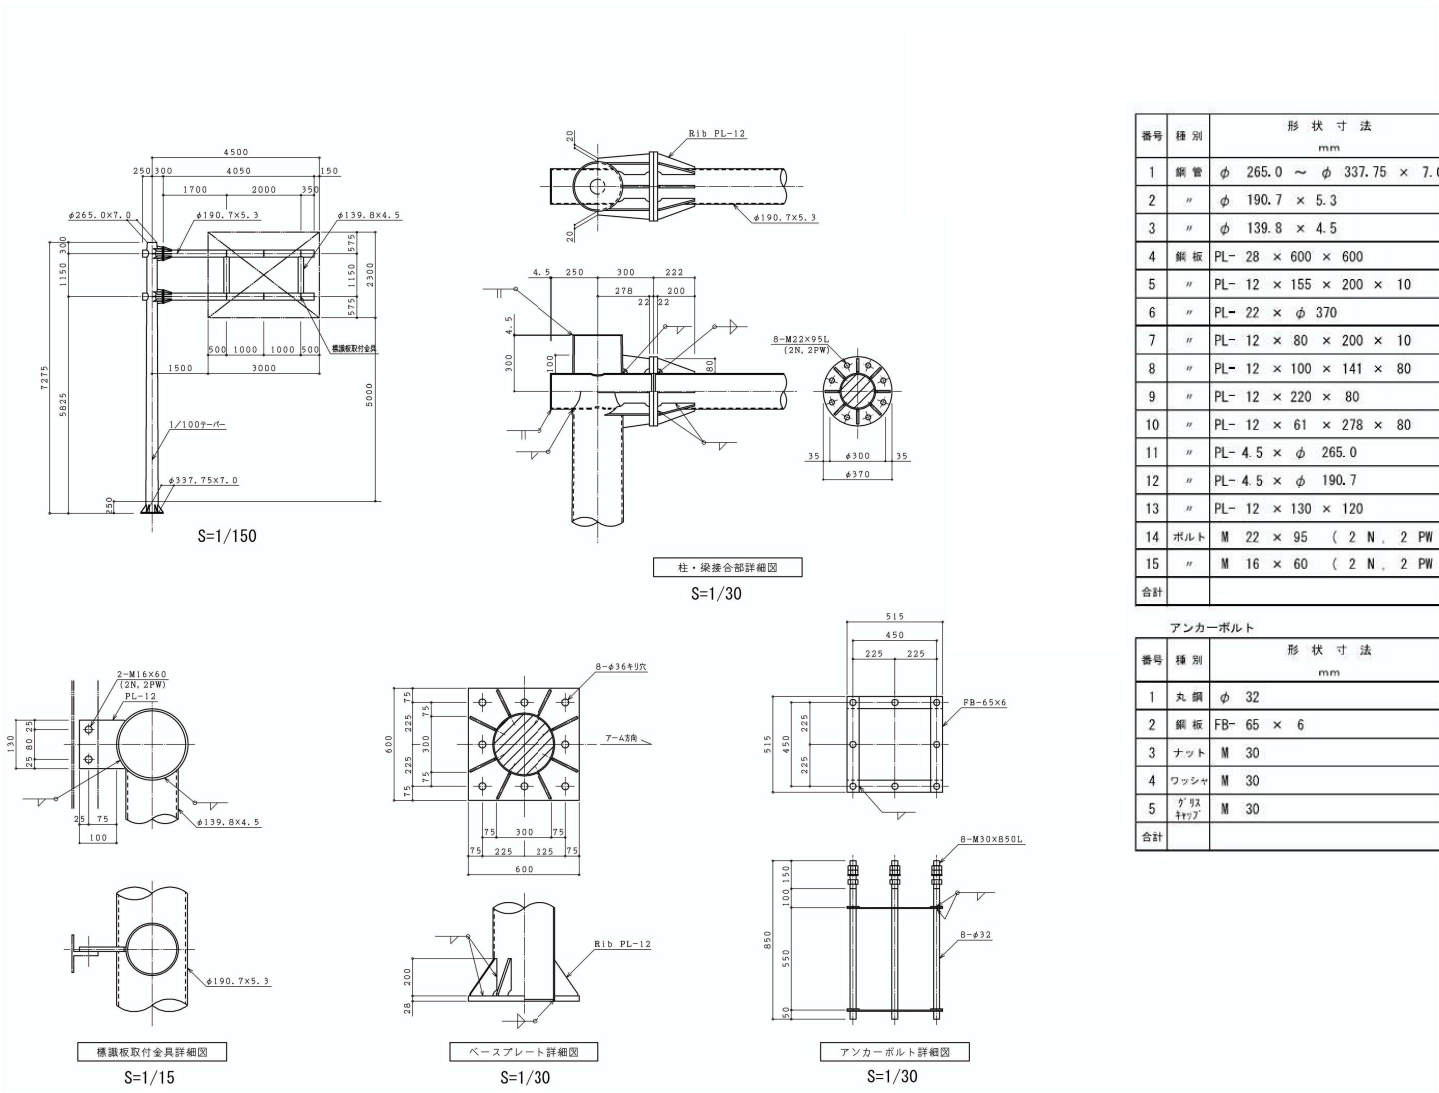

番号	種別	形状寸法 mm	長さ mm	単位質量 kg/m ²	1個当り質量 kg/piece	員数	質量 kg	備考
1	鋼管	φ 265.0 ~ φ 337.75 × 7.0	7275	54.95	378.30	1	378.30	支柱
2	"	φ 190.7 × 5.3	4600	24.2	111.32	2	222.64	梁
3	"	φ 139.8 × 4.5	1150	15.0	17.25	2	34.50	"
4	鋼板	PL- 28 × 600 × 600		219.8	79.13	1	79.13	ベース
5	"	PL- 12 × 155 × 200 × 10		94.20	1.55	8	12.40	ベースリブ
6	"	PL- 22 × φ 370		172.7	18.56	4	74.24	フランジ
7	"	PL- 12 × 80 × 200 × 10		94.20	0.85	16	13.60	フランジリブ
8	"	PL- 12 × 100 × 141 × 80		94.20	1.20	4	4.80	"
9	"	PL- 12 × 220 × 80		94.20	1.66	8	13.28	"
10	"	PL- 12 × 61 × 278 × 80		94.20	1.85	4	7.40	"
11	"	PL- 4.5 × φ 265.0		35.32	1.95	1	1.95	キャップ
12	"	PL- 4.5 × φ 190.7		35.32	1.01	4	4.04	"
13	"	PL- 12 × 130 × 120		94.20	1.47	6	8.82	標識板取付金具
14	ボルト	M 22 × 95 (2 N , 2 PW)			0.55	16	8.80	フランジ部
15	"	M 16 × 60 (2 N , 2 PW)			0.22	12	2.64	標識板取付金具部
合計							866.54	kg

番号	種別	形状寸法 mm	長さ mm	単位質量 kg/m ²	1個当り質量 kg/piece	員数	質量 kg	備考
1	丸鋼	φ 32	850	6.31	5.36	8	42.88	ボルト
2	鋼板	FB- 65 × 6	515	3.06	1.58	8	12.64	フレーム
3	ナット	M 30			0.22	24	5.28	
4	ワッシャー	M 30			0.06	8	0.48	
5	ナット	M 30			—	8	—	ネジ込式
合計							61.28	kg

工 事 名	交通安全施設整備工事(南部土木みどり事務所管内)(その1)		
工事場所	京都市下京区橋楠町他地内		
図 面 名	構造図 (その2)		
事業年度	令和8年度		
縮 尺	図示	図面番号	11 / 12
京都市建設局土木管理部南部土木みどり事務所			

※基礎寸法は、幅W=1500、奥行L=2900、深さH=1000と想定しているが、事前に構造上問題ないか検討すること。
※標識板の反射シートは、カ'セルズ'型を想定している。
※標識柱の規格は、下地亜鉛メッキ静電粉体塗料（ダークグレー）を想定している。
※標識版の標記内容は現況と同様とする。




構造図（その3）

7工区

大型標識工（標識基礎）


- ・主筋は、SD345-D13以上とする。
- ・配筋筋は、SD345-D13以上とする。

単位 mm

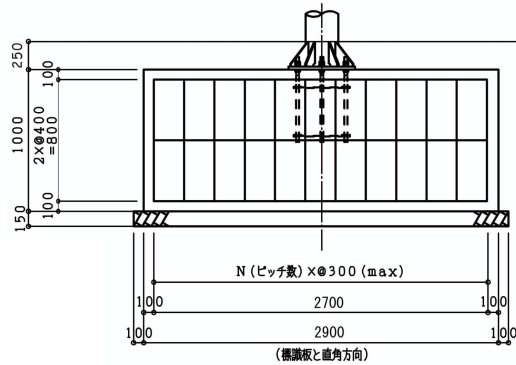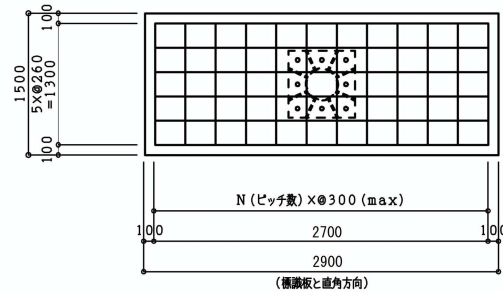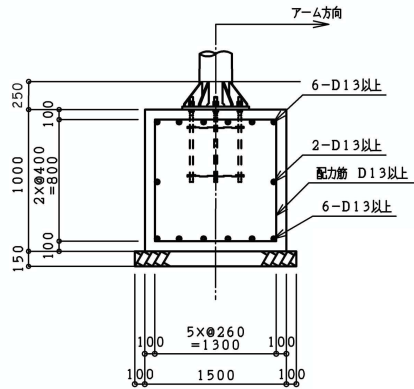

配筋筋曲げ加工例

- ・折り曲げ長さは、15Dとする。

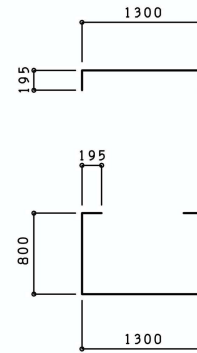

生コン（24-12-25BB）、基礎砕石（再生クラッシャーラン RC-40）を標準とする。

工 事 名	交通安全施設整備工事(南部土木みどり事務所管内) (その1)		
工 事 場 所	京都市下京区橋橋町他地内		
図 面 名	構造図（その3）		
事 業 年 度	令和8年度		
縮 尺	1/40	図 面 番 号	12 / 12
京都市建設局土木管理部南部土木みどり事務所			