

平面図



S=1/500

工事延長 L=123m

舗装打換え工 A=518.7m2、切削オーバーレイ工 A=265.7m2、区画線工 N=1式、構造物撤去工 N=1式

工事起点
No. 0+1.8

工事終点
No. 6+4.8

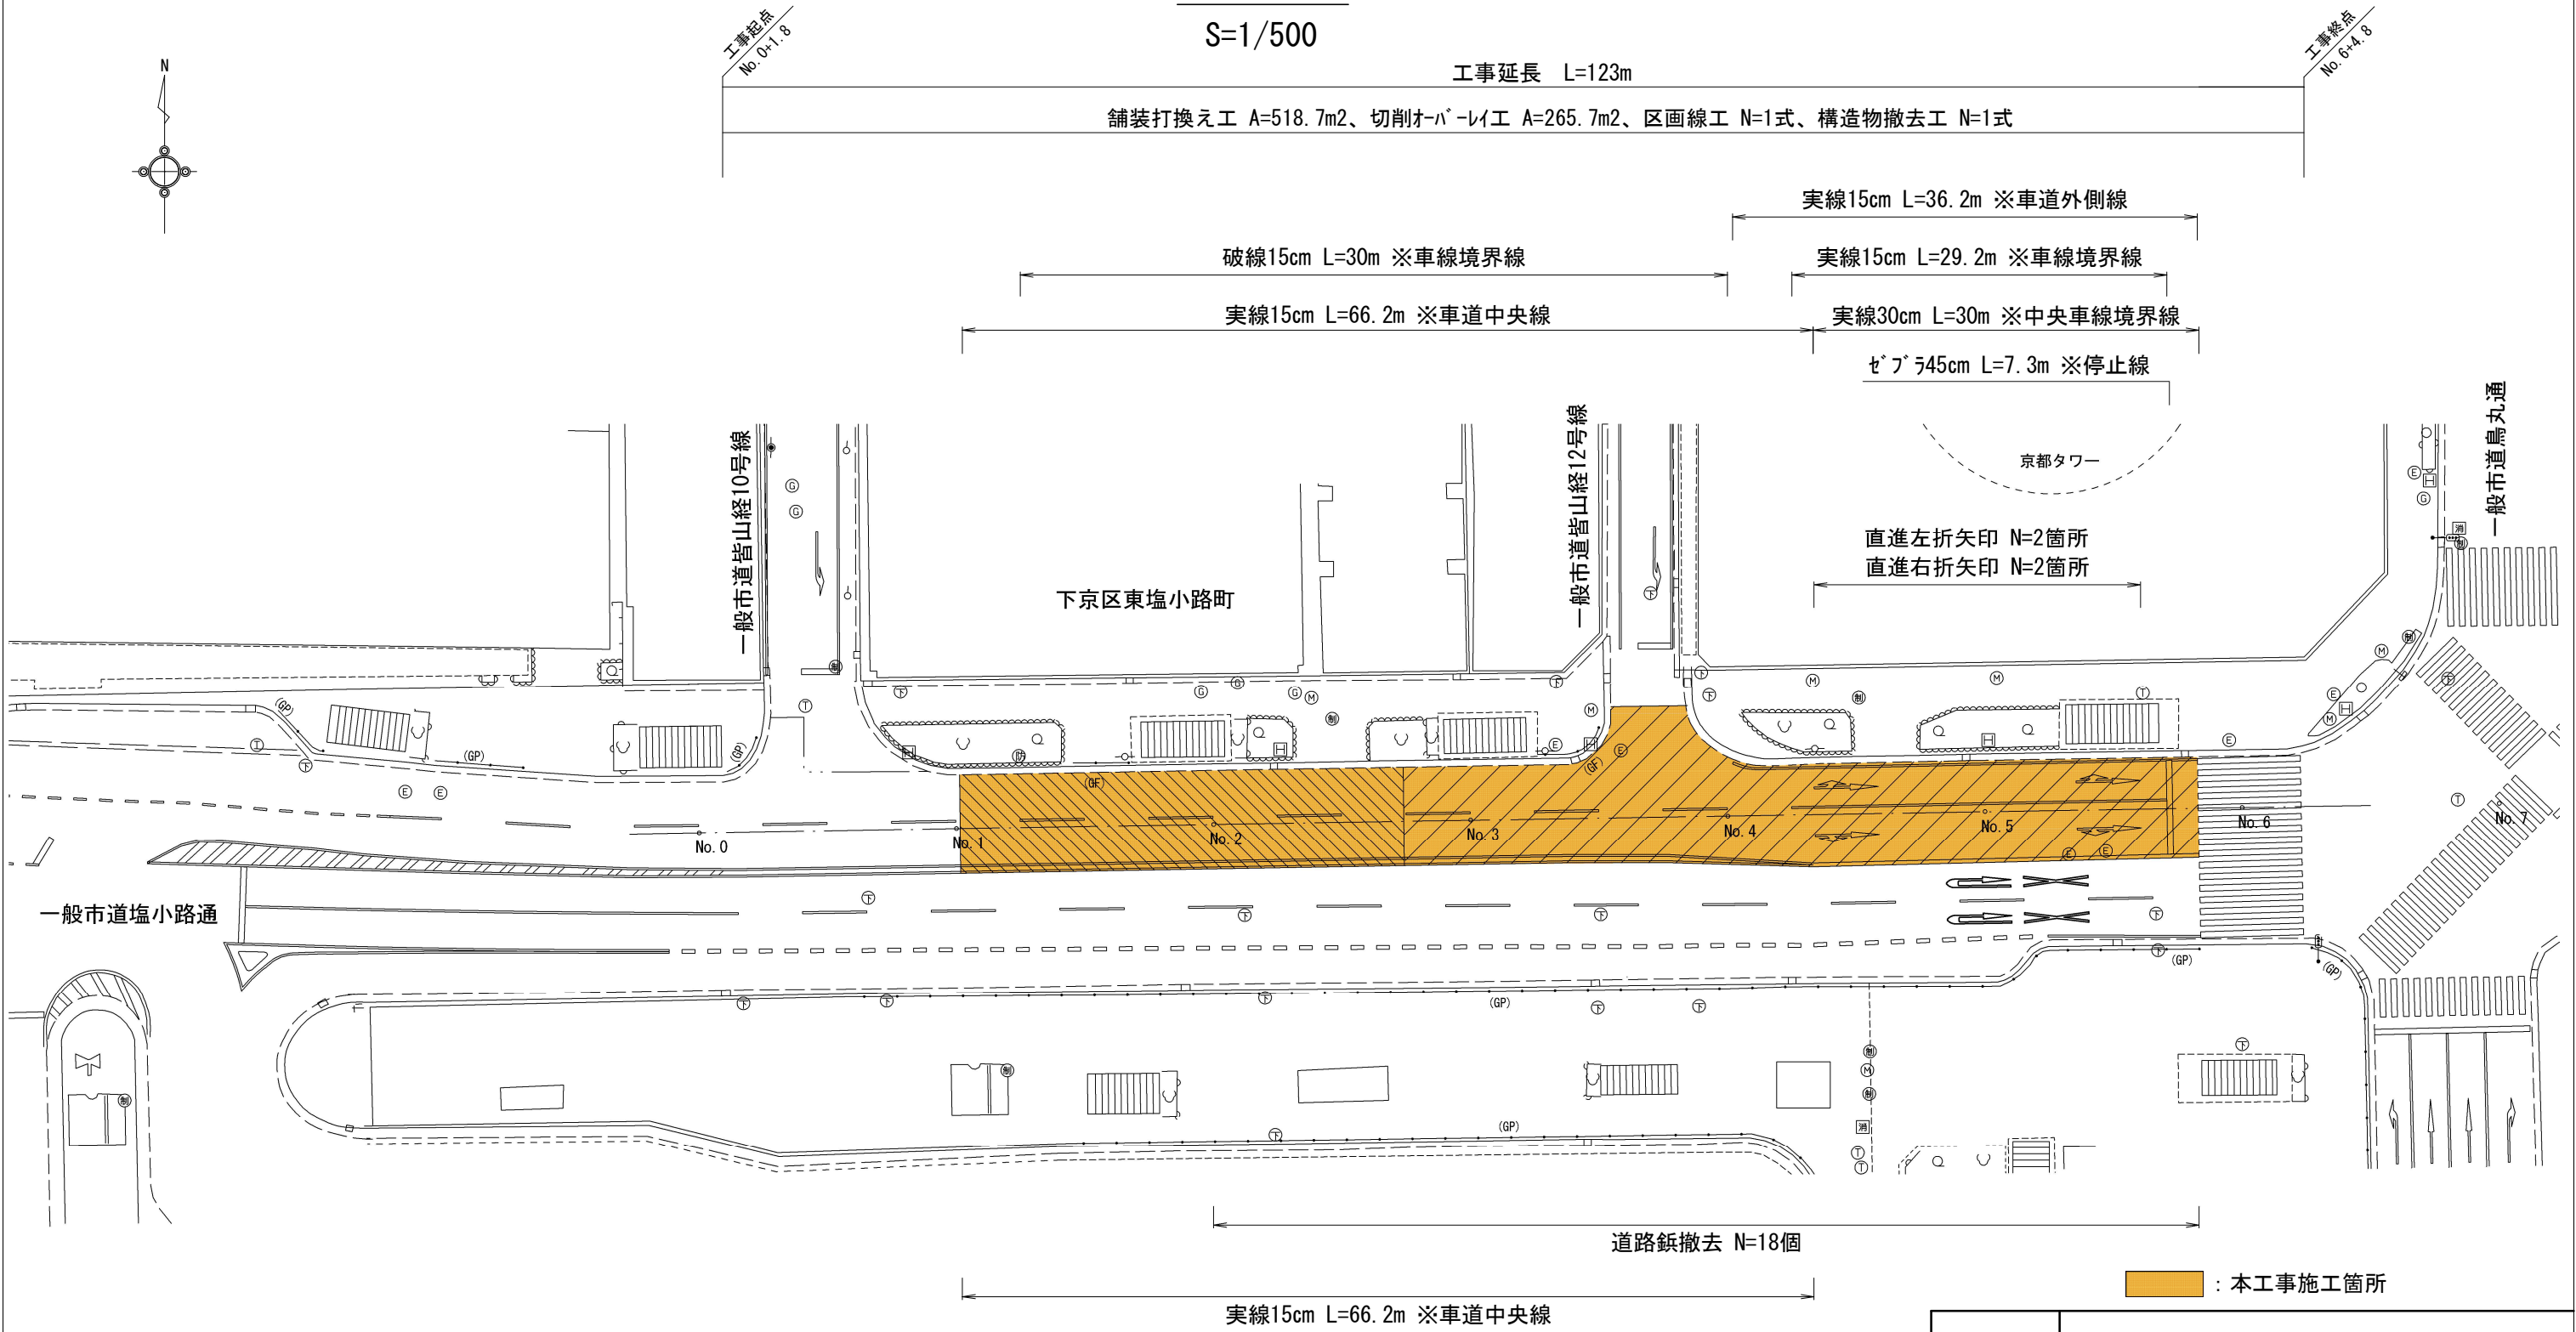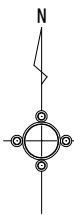

実線15cm L=66.2m ※車道中央線

道路鋏撤去 N=18個

：本工事施工箇所


：舗装打換え工
：切削オーバーレイ工

工 事 名	舗装道補修工事（塩小路通）		
工 事 場 所	京都市下京区東塩小路町地内		
図 面 名	平面図		
事 業 年 度	令和 8 年度		
縮 尺	1 / 500	図 面 番 号	1 / 3
京都市建設局土木管理部南部土木みどり事務所			


標準横断面図

S=1/100

No. 2付近

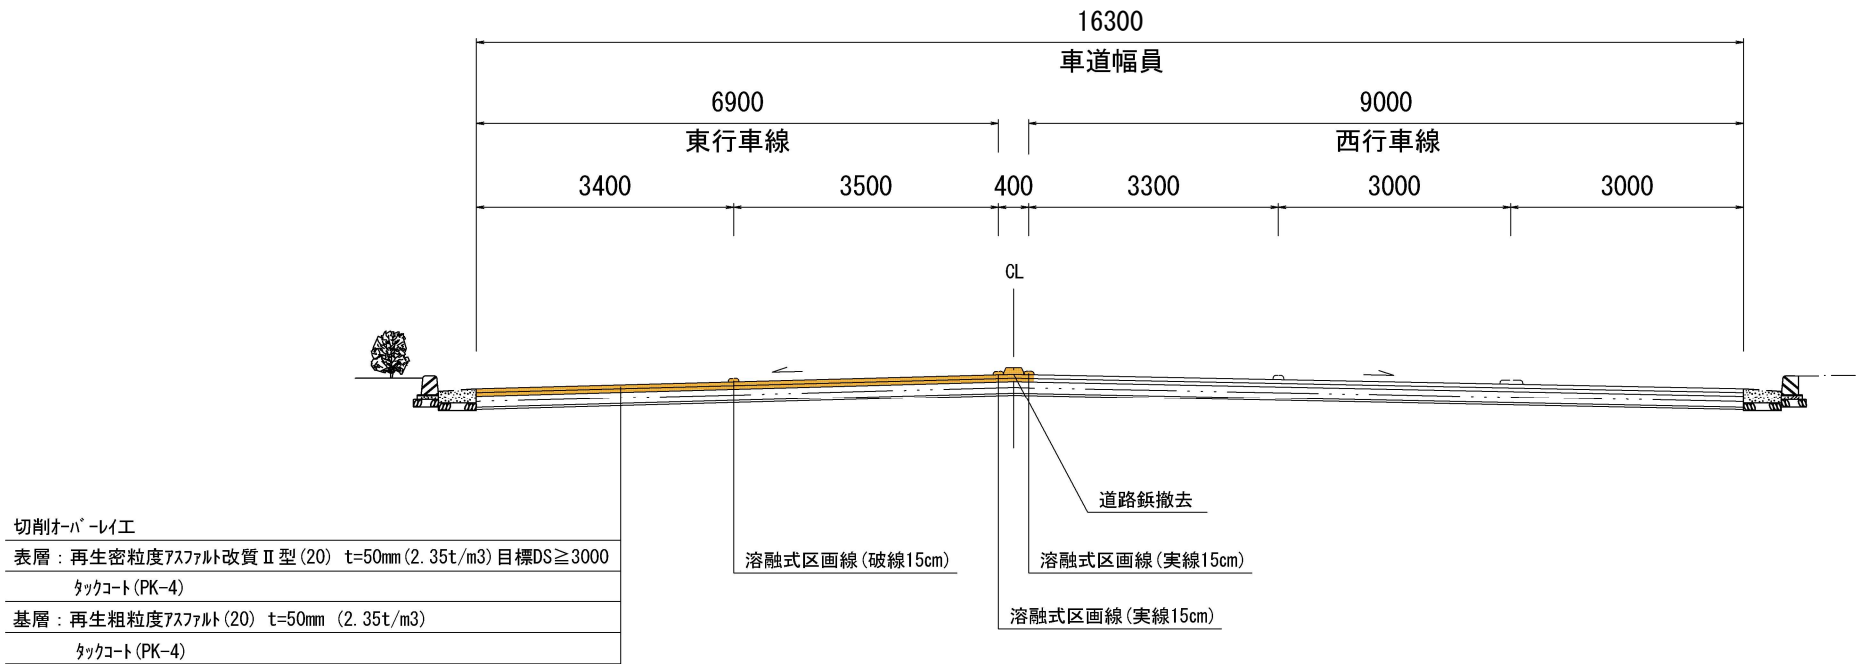

No. 5付近


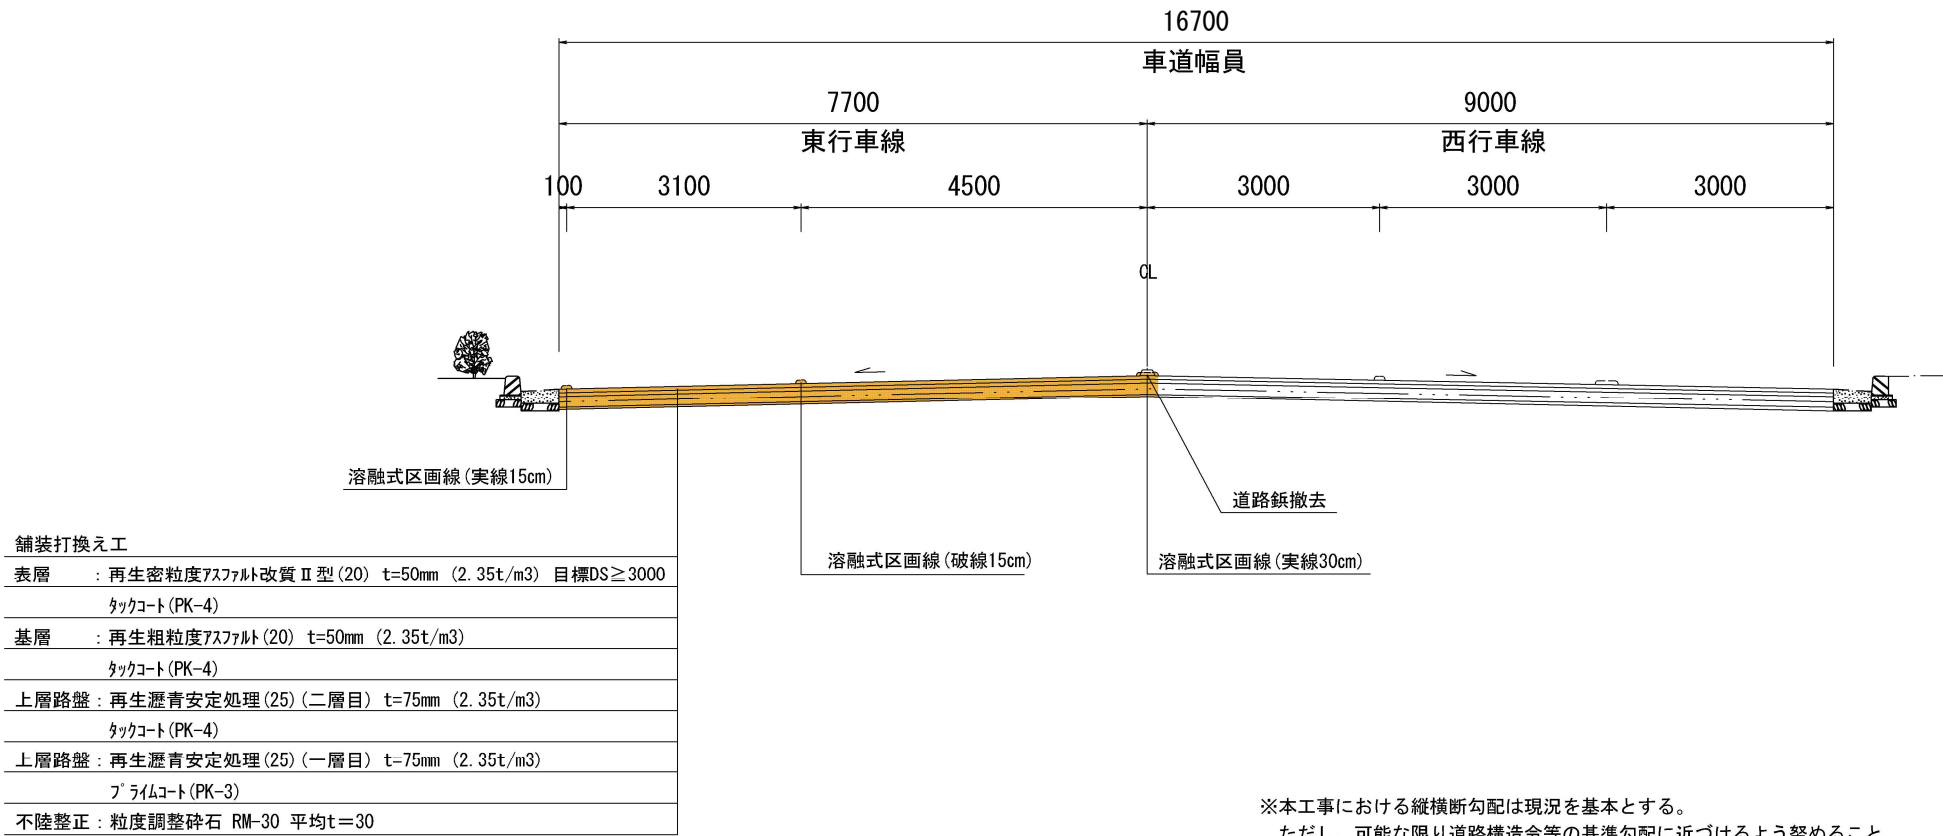


：本工事施工箇所

工 事 名	舗装道補修工事（塩小路通）		
工 事 場 所	京都市下京区東塩小路町地内		
図 面 名	標準横断面図		
事 業 年 度	令和8年度		
縮 尺	1 / 100	図 面 番 号	2 / 3
京都市建設局土木管理部南部土木みどり事務所			

※本工事における縦横断面勾配は現況を基本とする。
ただし、可能な限り道路構造令等の基準勾配に近づけるよう努めること。

構造図

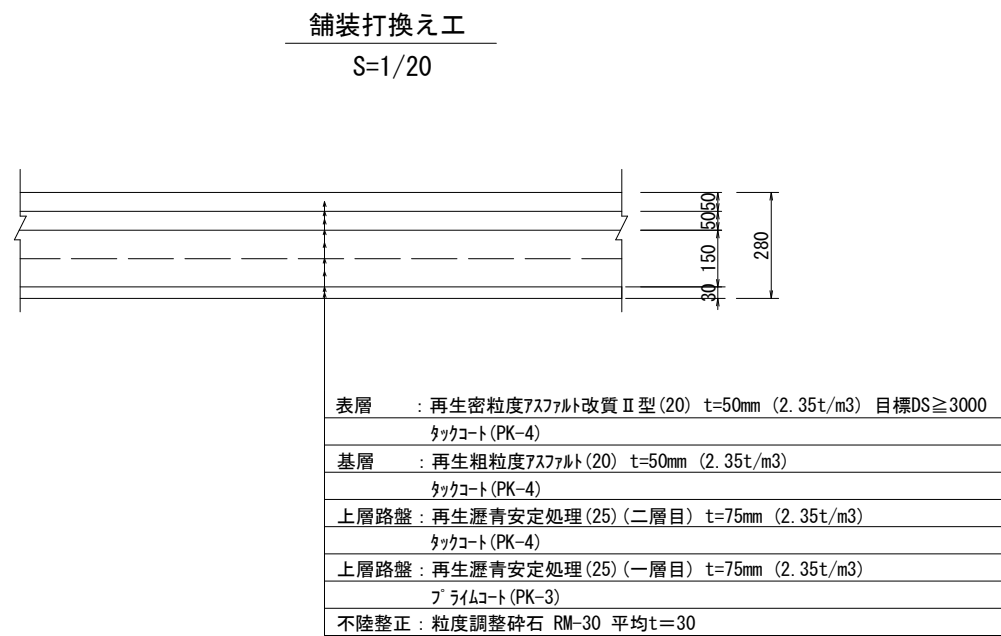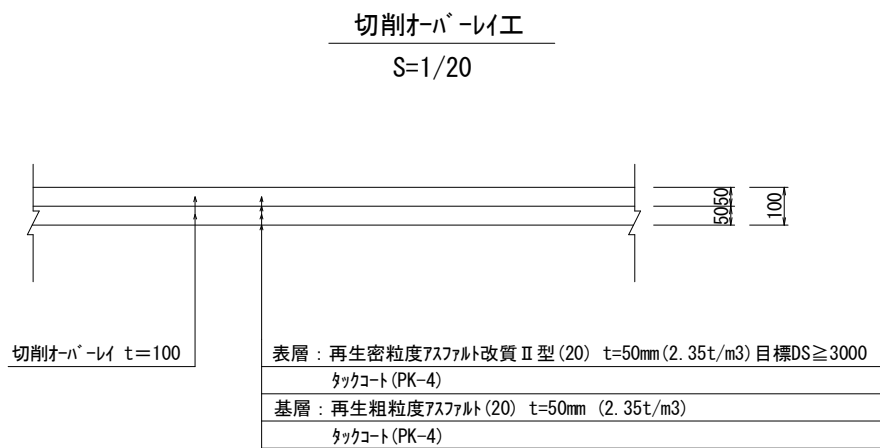

工 事 名	舗装道補修工事（塩小路通）		
工 事 場 所	京都市下京区東塩小路町地内		
図 面 名	構造図		
事 業 年 度	令和8年度		
縮 尺	図示	図 面 番 号	3 / 3
京都市建設局土木管理部南部土木みどり事務所			