


平面図

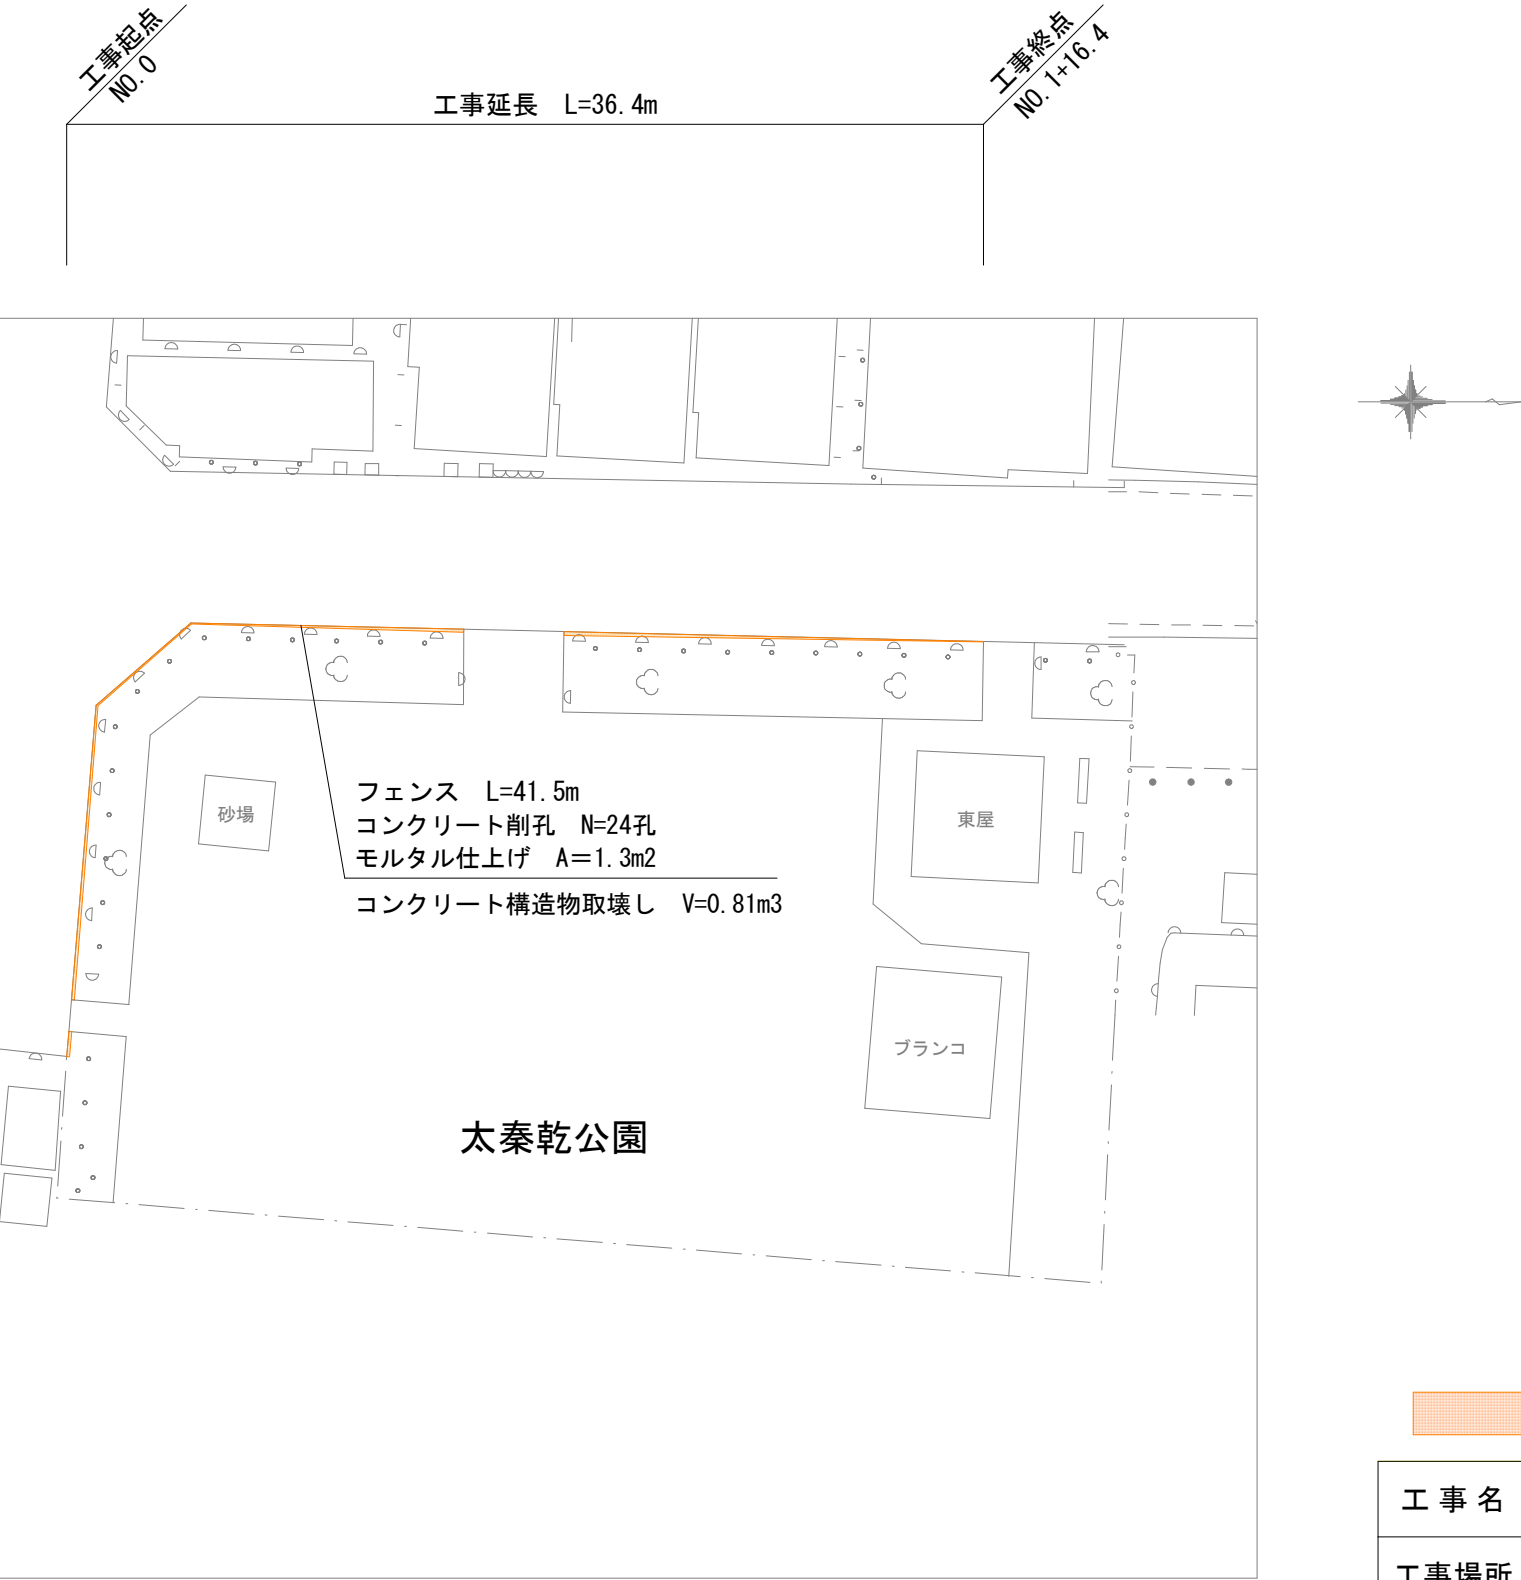


本工事施工箇所

工 事 名	公園フェンス新設工事(太秦乾公園)		
工事場所	京都市右京区太秦乾町地内		
図 面 名	平面図		
事業年度	令和8年度		
縮 尺	S=1/300	図面番号	1 / 2
京都市建設局土木管理部西部土木みどり事務所			


構造図

フェンス一般図 (H=1,500)


正面図 S=1:20

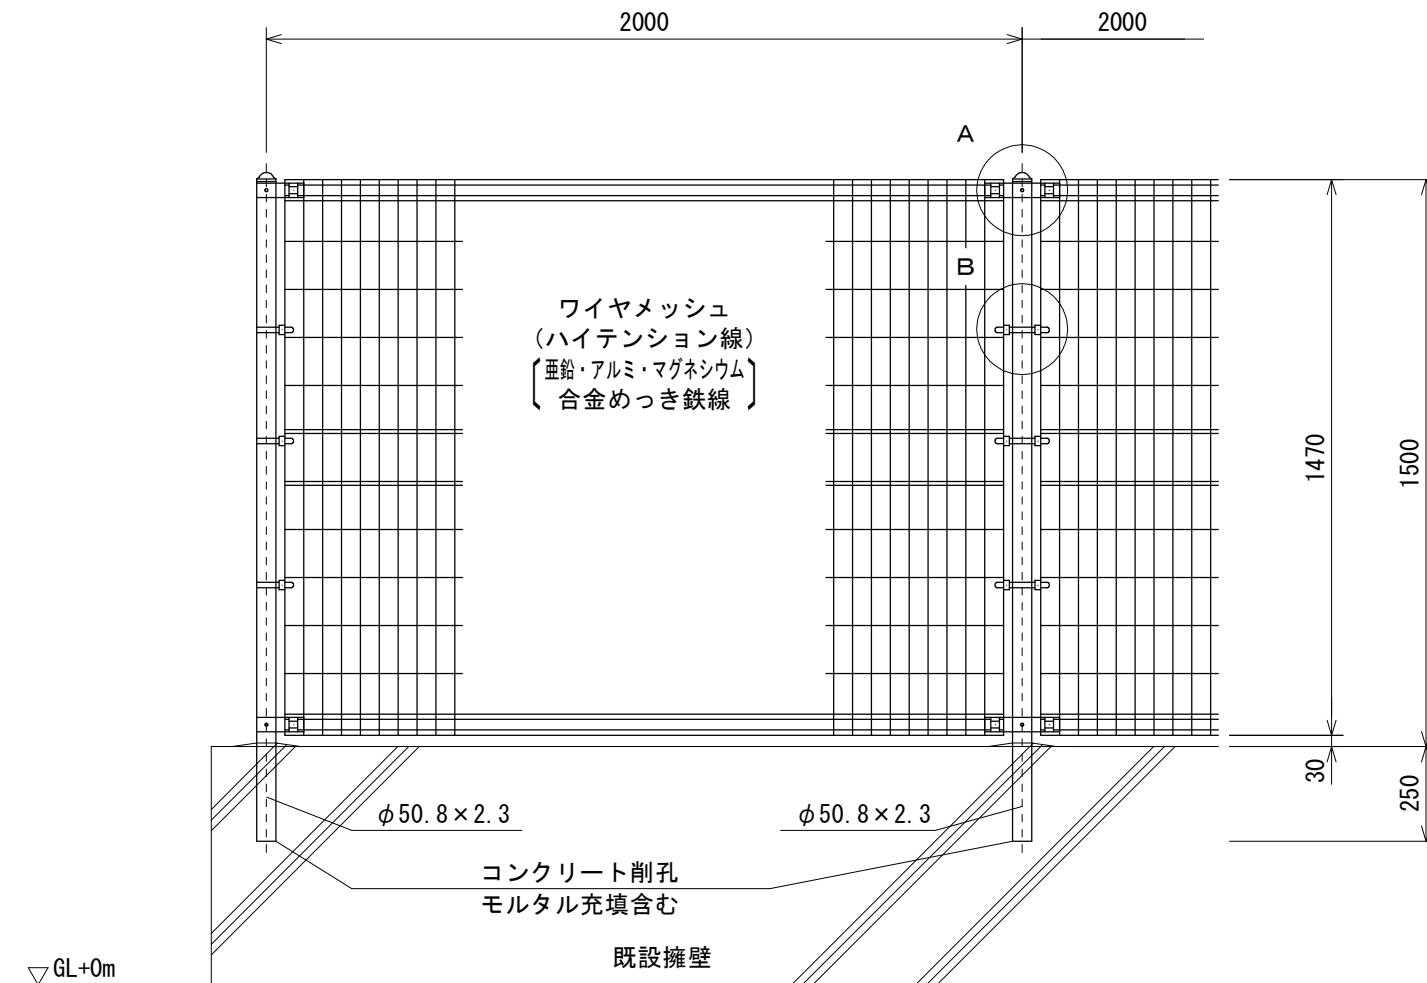

断面図 S=1:20

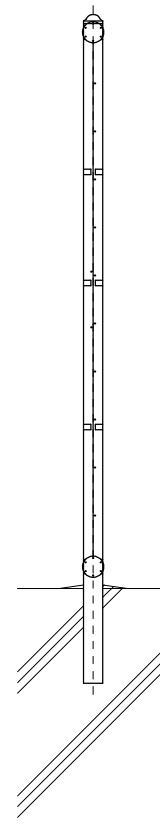


A部取付図 S=1:6


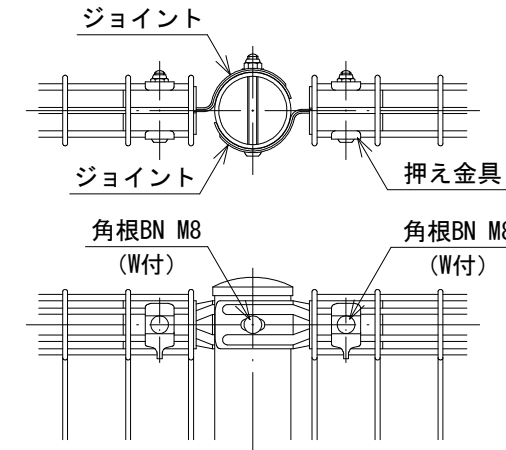


ワイヤメッシュ図

() 内は芯径を示す。

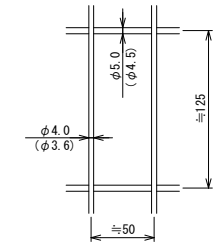

B部取付図 S=1:6

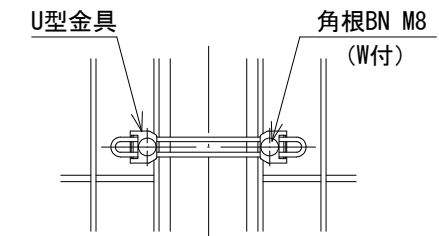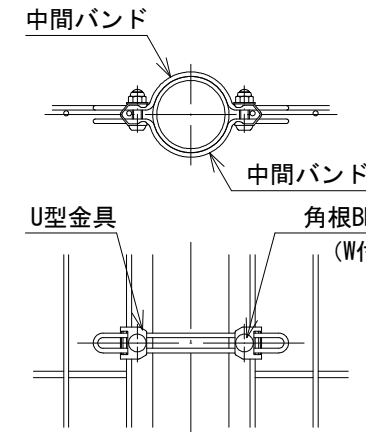


標準的な取付図

パネルと柱のすきまがせまい場合の取付図

※フェンスは朝日スチール工業株式会社のUN-A1500S-50と同等品以上とする。
※フェンスはダークブラウン塗装とする。

モルタル仕上げ S=1:20

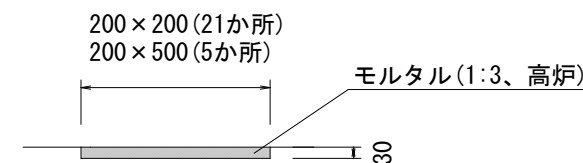

※モルタル仕上げはコンクリート構造物取壊し跡に行うものとする。

工 事 名	公園フェンス新設工事(太秦乾公園)		
工事場所	京都市右京区太秦乾町地内		
図 面 名	構造図		
事業年度	令和8年度		
縮 尺	図 示	図面番号	2 / 2
京都市建設局土木管理部西部土木みどり事務所			