




平面図（１工区）

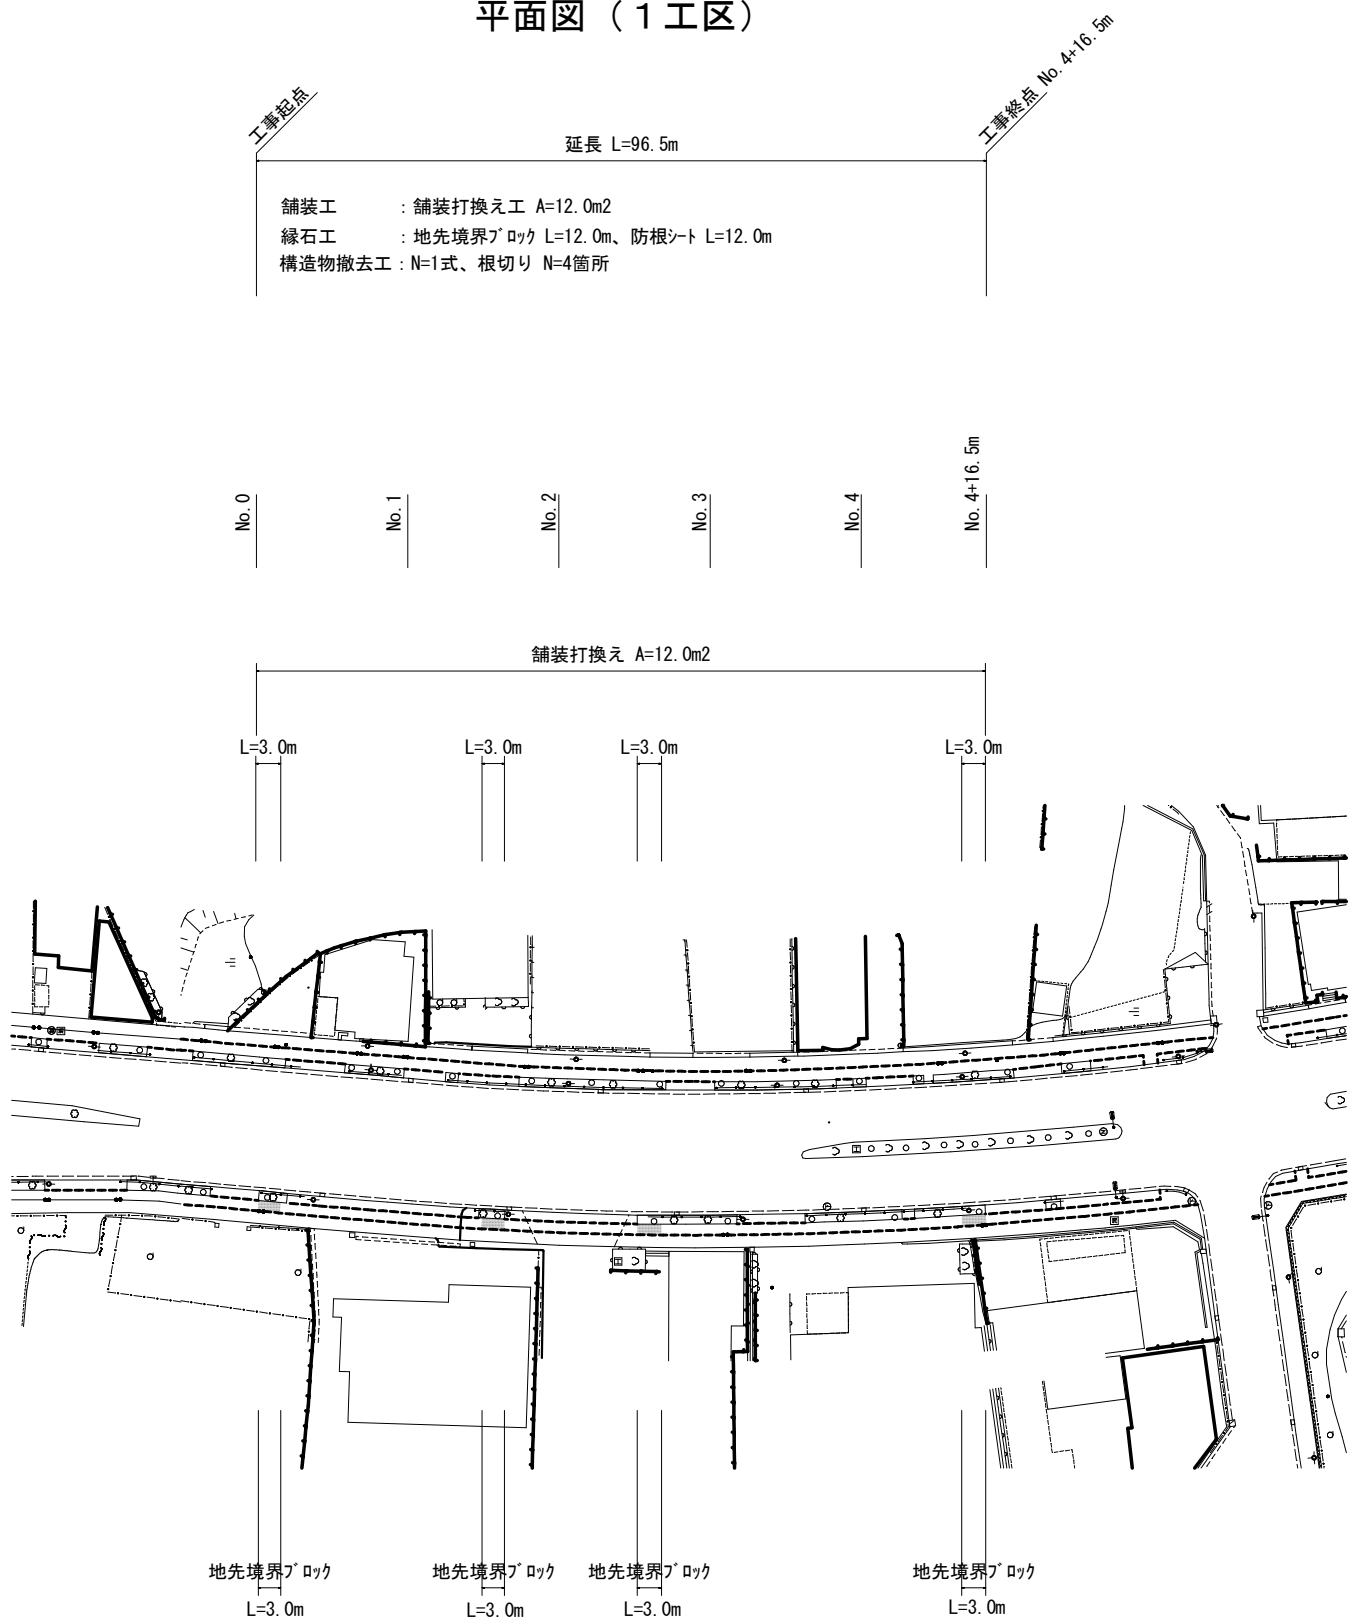


本工事施工箇所			
工 事 名	歩道整備(その1)工事(灰方中山線(福西本通)他)		
工 事 場 所	京都市西京区大枝東新林町2丁目他地内		
図 面 名	平面図（１工区）		
事 業 年 度	令和8年度		
縮 尺	1/1000	図 面 番 号	1 / 11
京都市建設局土木管理部西京土木みどり事務所			

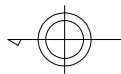


平面図（2工区）

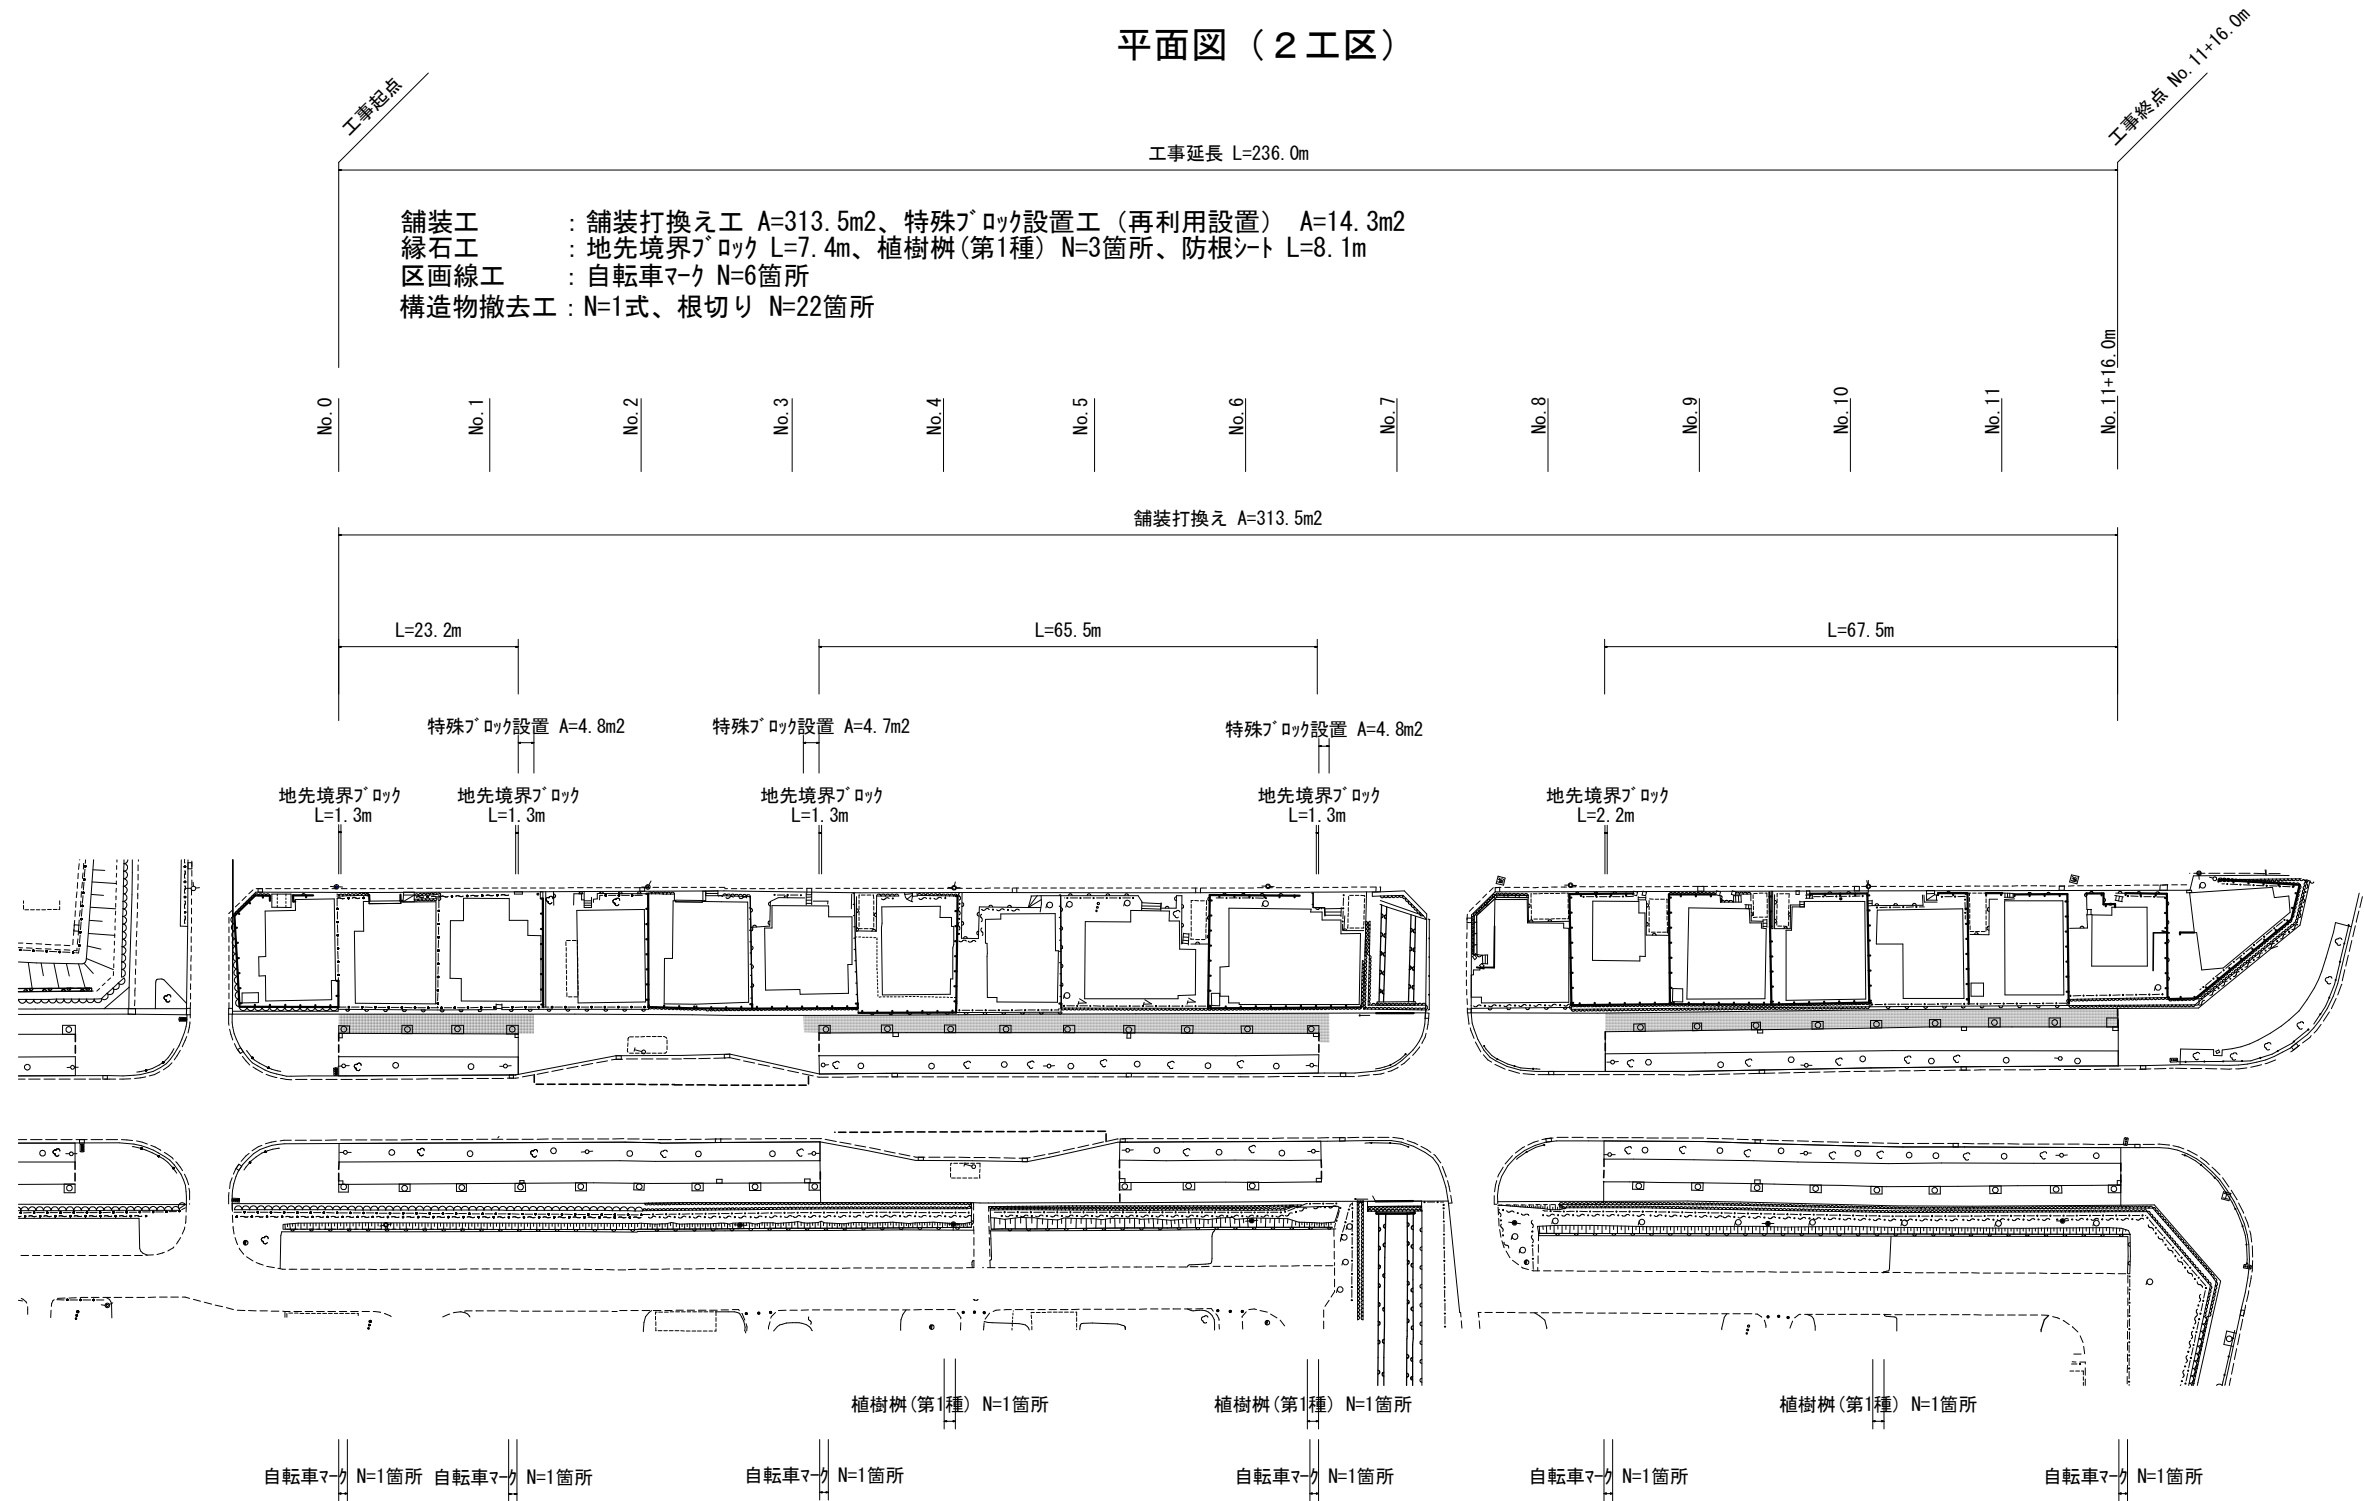

本工事施工箇所			
工 事 名	歩道整備(その1)工事(灰方中山線(福西本通)他)		
工 事 場 所	京都市西京区大枝東新林町2丁目他地内		
図 面 名	平面図（2工区）		
事 業 年 度	令和8年度		
縮 尺	1/1000	図 面 番 号	2 / 11
京都市建設局土木管理部西京土木みどり事務所			

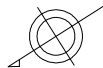


平面図（3工区－1）

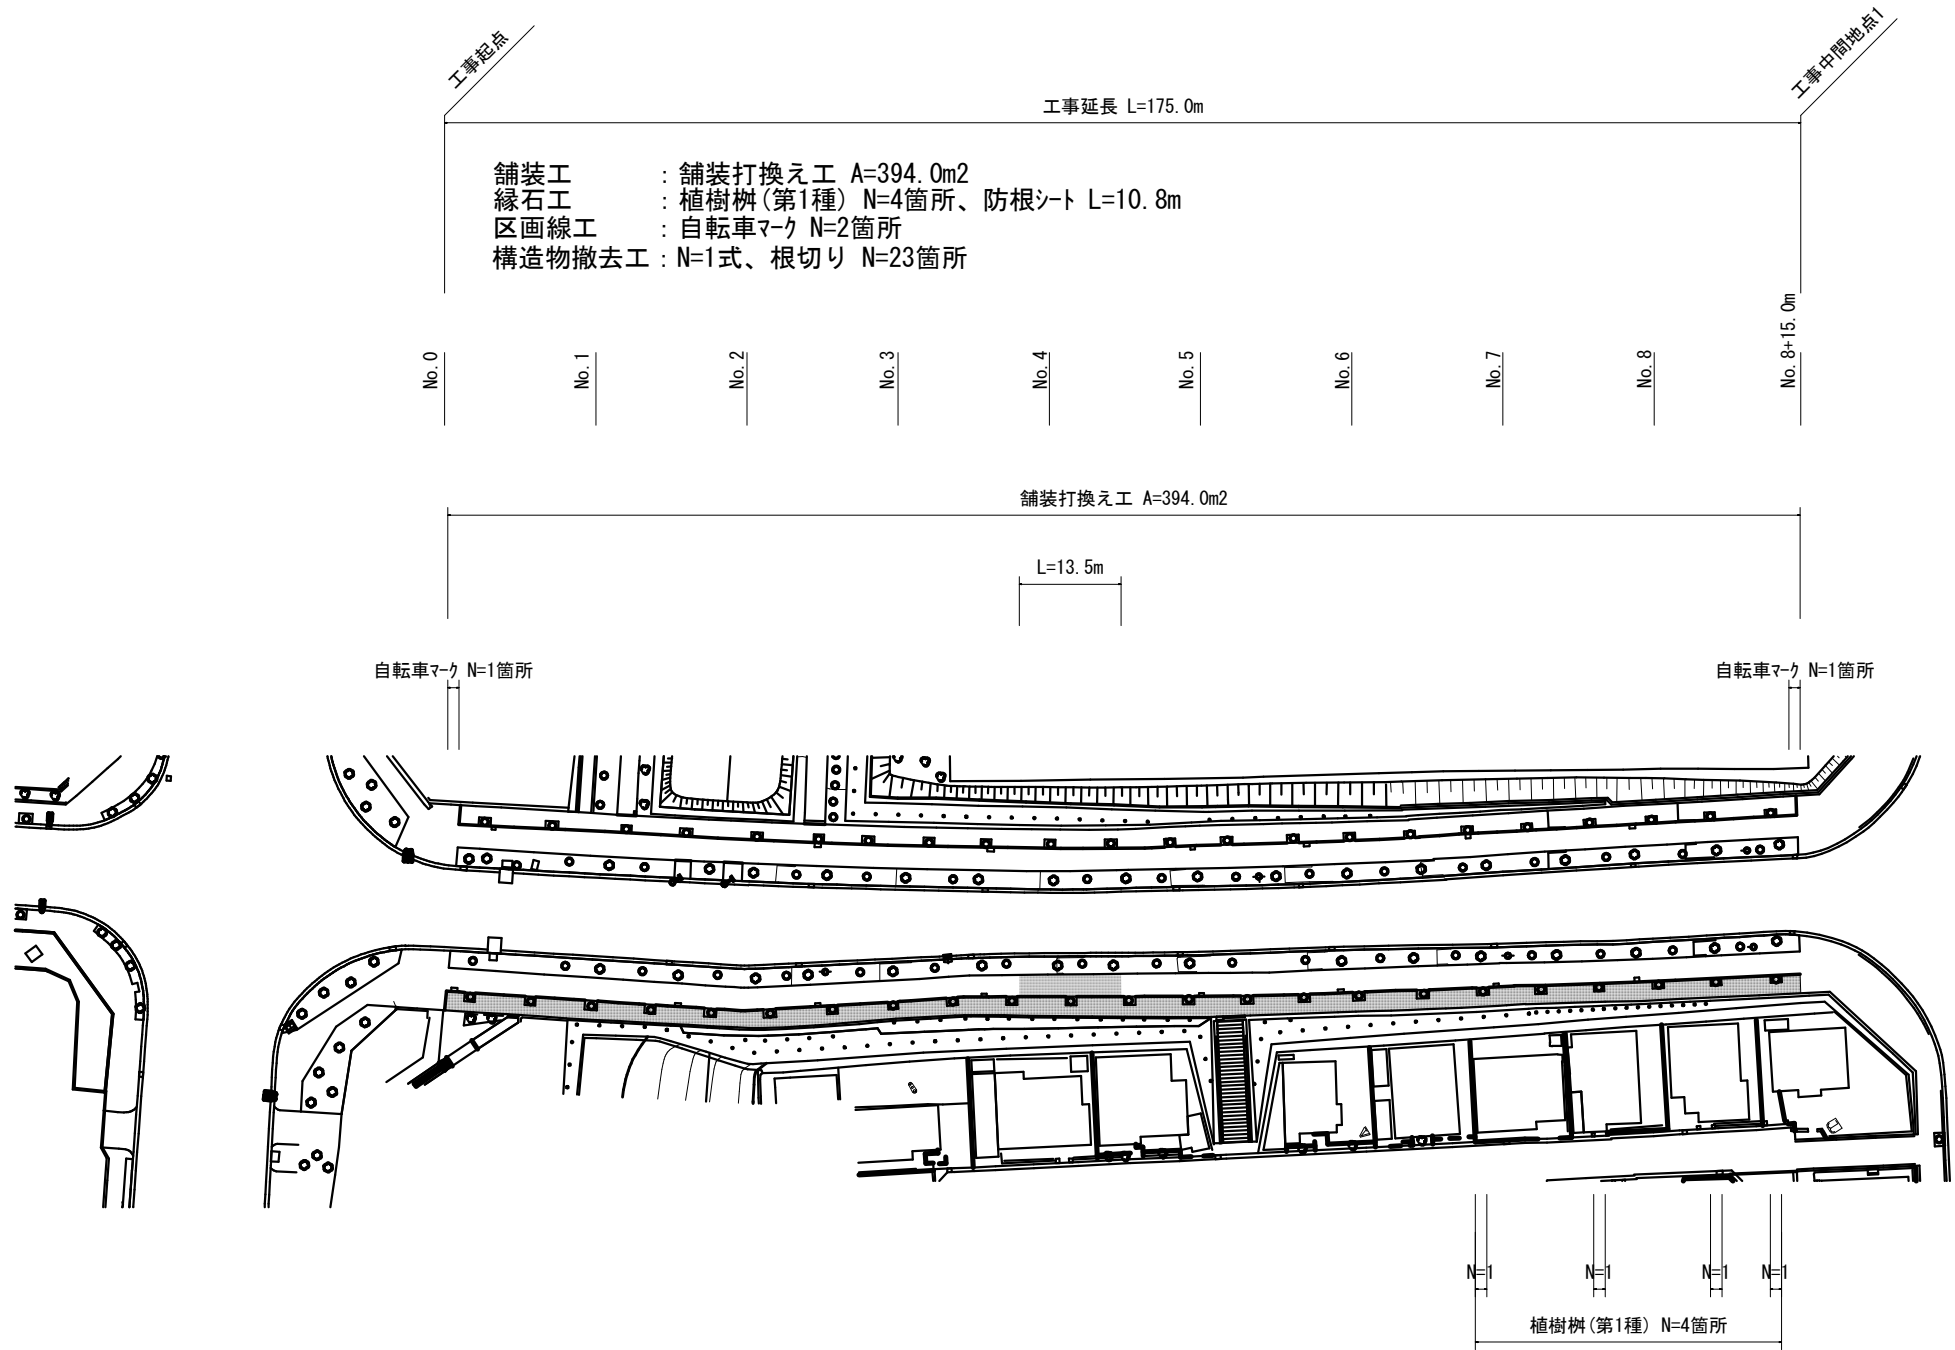


本工事施工箇所			
工 事 名	歩道整備(その1)工事(灰方中山線(福西本通)他)		
工 事 場 所	京都市西京区大枝東新林町2丁目他地内		
図 面 名	平面図（3工区－1）		
事 業 年 度	令和8年度		
縮 尺	1/1000	図 面 番 号	3 / 11
京都市建設局土木管理部西京土木みどり事務所			



平面図（3工区－2）

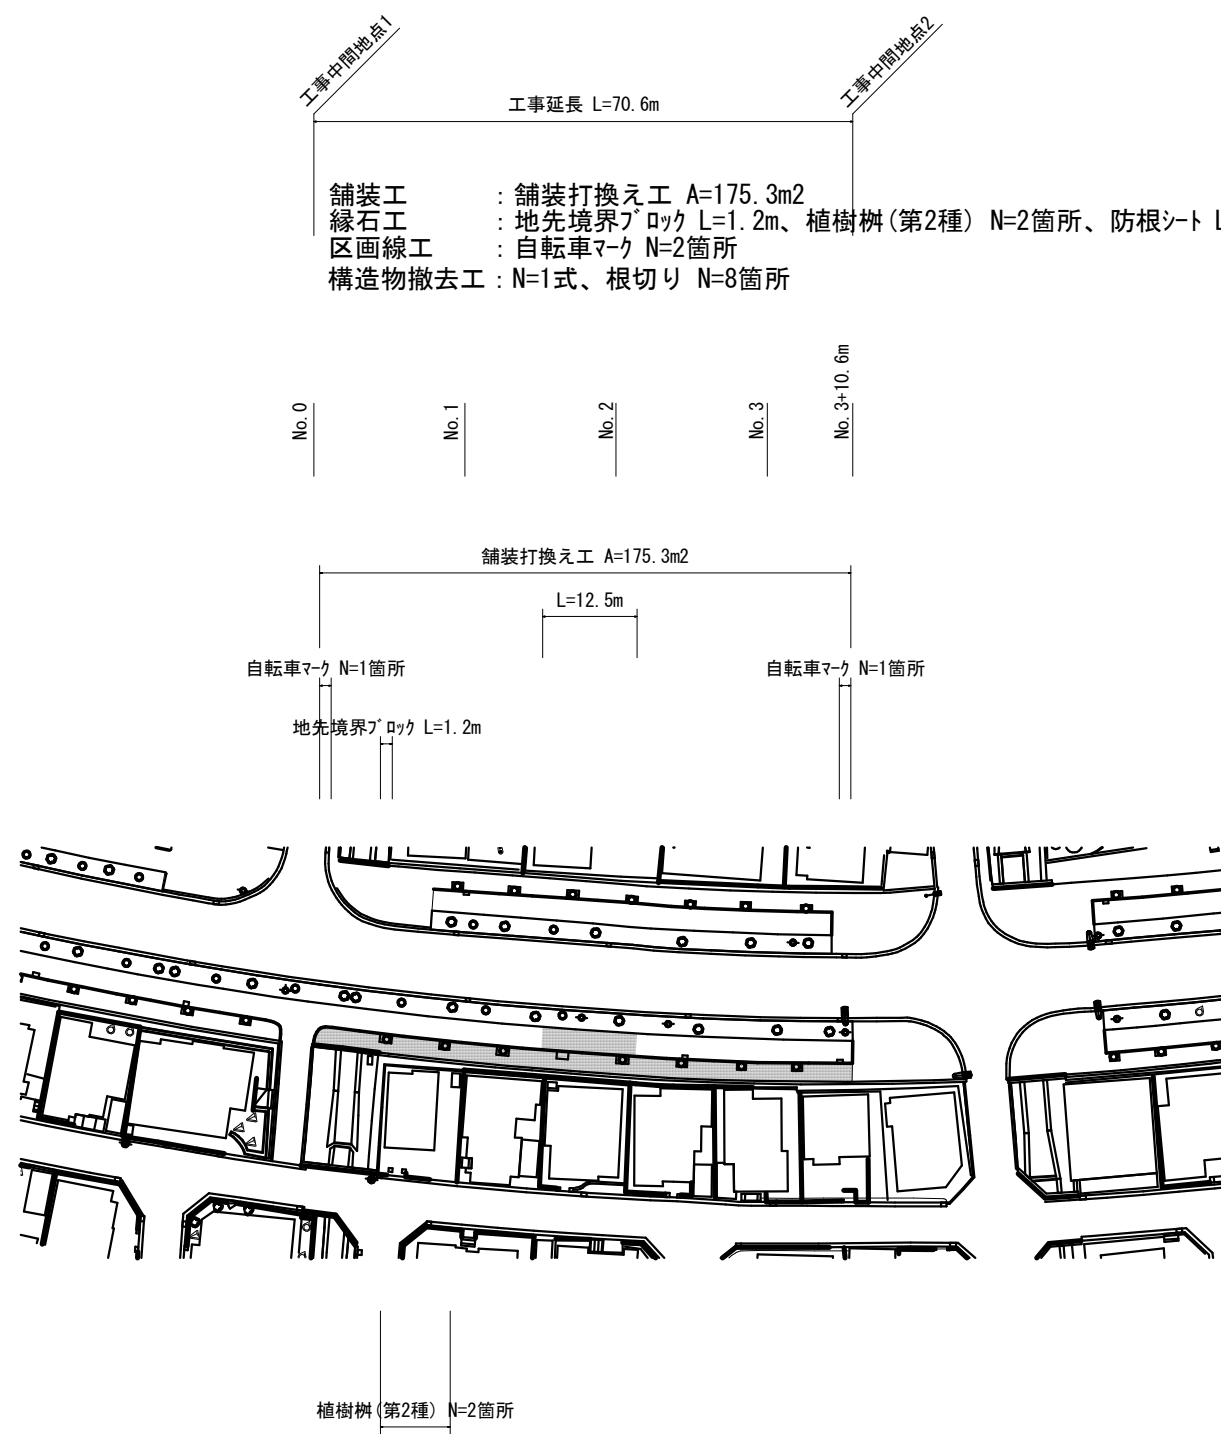

本工事施工箇所			
工 事 名	歩道整備(その1)工事(灰方中山線(福西本通)他)		
工 事 場 所	京都市西京区大枝東新林町2丁目他地内		
図 面 名	平面図（3工区－2）		
事 業 年 度	令和8年度		
縮 尺	1/1000	図 面 番 号	4 / 11
京都市建設局土木管理部西京土木みどり事務所			

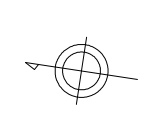

平面図（3工区－3）

工事延長 L=299.0m

工事中間地点2

工事終点

舗装工 : 舗装打換え工 A=713.5m²、特殊ブロック設置工（再利用設置） A=7.0m²
縁石工 : 地先境界ブロック L=11.0m、植樹樹（第1種） N=10箇所、防根シート L=27.1m
区画線工 : 自転車マーク N=6箇所
構造物撤去工 : N=1式、根切り N=30箇所

No. 0 No. 1 No. 2 No. 3 No. 4 No. 5 No. 6 No. 7 No. 8 No. 9 No. 10 No. 11 No. 12 No. 13 No. 14 No. 14+19.0m

舗装打換え工 A=713.5m²

L=62.1m

L=27.8m

L=130.5m

自転車マーク N=1箇所

自転車マーク N=1箇所

自転車マーク N=1箇所

自転車マーク N=1箇所

自転車マーク N=1箇所

自転車マーク N=1箇所

N=2

N=2

N=1

植樹樹 N=5箇所

地先境界ブロック L=2.2m

地先境界ブロック L=2.2m

地先境界ブロック L=2.2m

地先境界ブロック L=2.2m

地先境界ブロック L=2.2m

特殊ブロック設置 A=2.9m²

特殊ブロック設置 A=4.1m²

植樹樹 N=2箇所

N=1

N=2


植樹樹 N=3箇所

本工事施工箇所

工 事 名	歩道整備(その1)工事(灰方中山線(福西本通)他)		
工 事 場 所	京都市西京区大枝東新林町 2 丁目他地内		
図 面 名	平面図（3 工区－3）		
事 業 年 度	令和8年度		
縮 尺	1/1000	図 面 番 号	5 / 11
京都市建設局土木管理部西京土木みどり事務所			

標準横断面図（1工区）


（No. 1+11.0m付近）

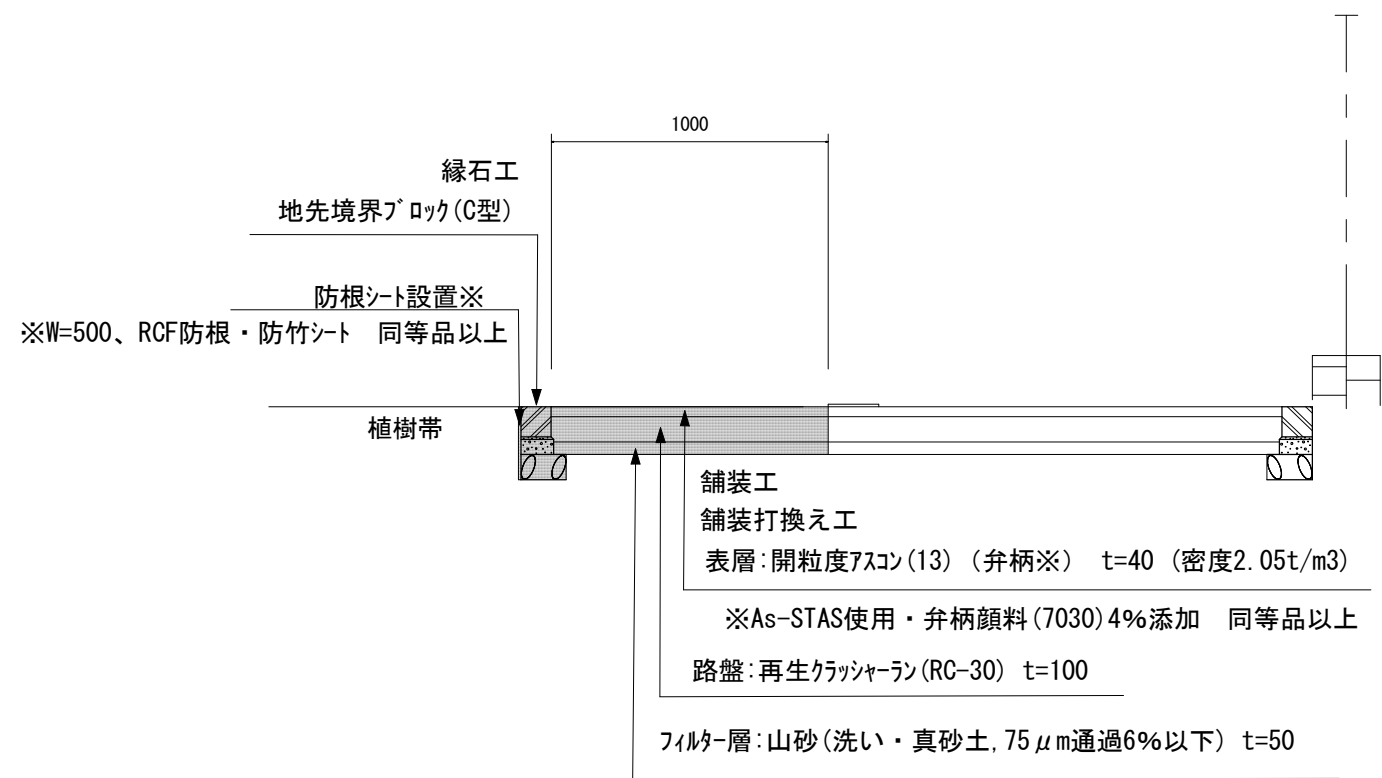


本工事施工箇所			
工 事 名	歩道整備(その1)工事(灰方中山線(福西本通)他)		
工 事 場 所	京都市西京区大枝東新林町2丁目他地内		
図 面 名	標準横断面図(1工区)		
事 業 年 度	令和8年度		
縮 尺	1/30	図 面 番 号	6 / 11
京都市建設局土木管理部西京土木みどり事務所			

標準横断面図（2工区）

(No. 1付近)

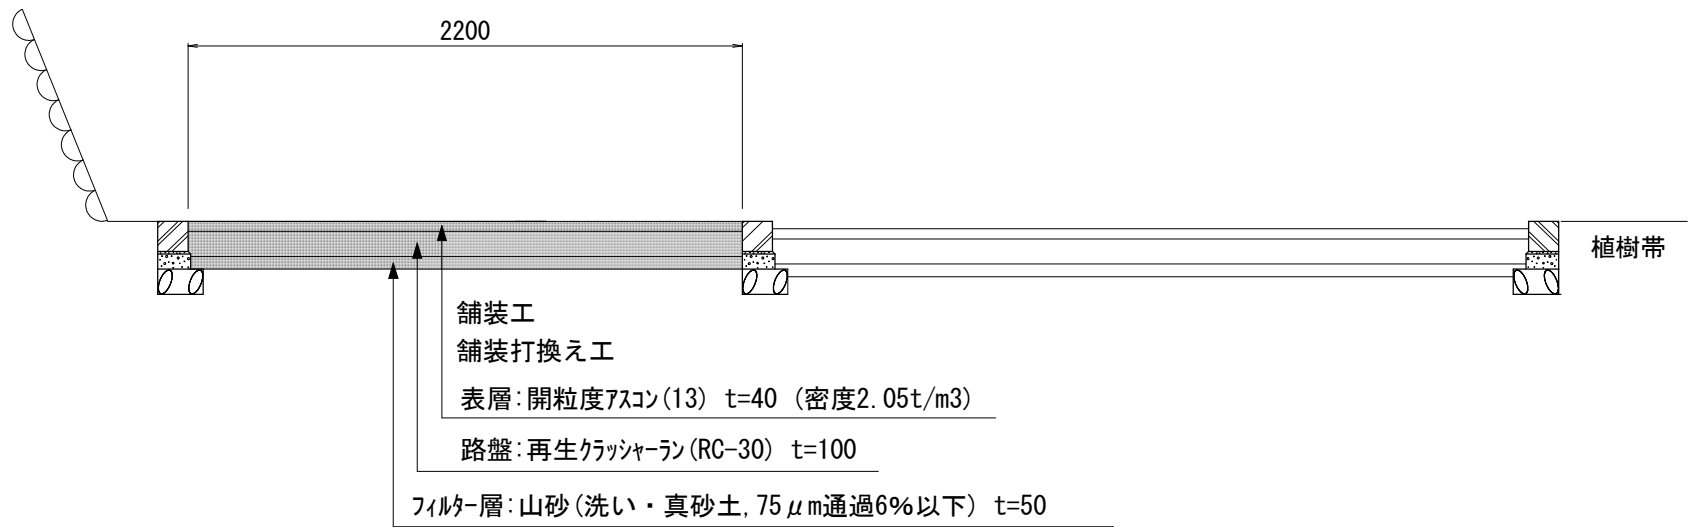


(No. 4付近)

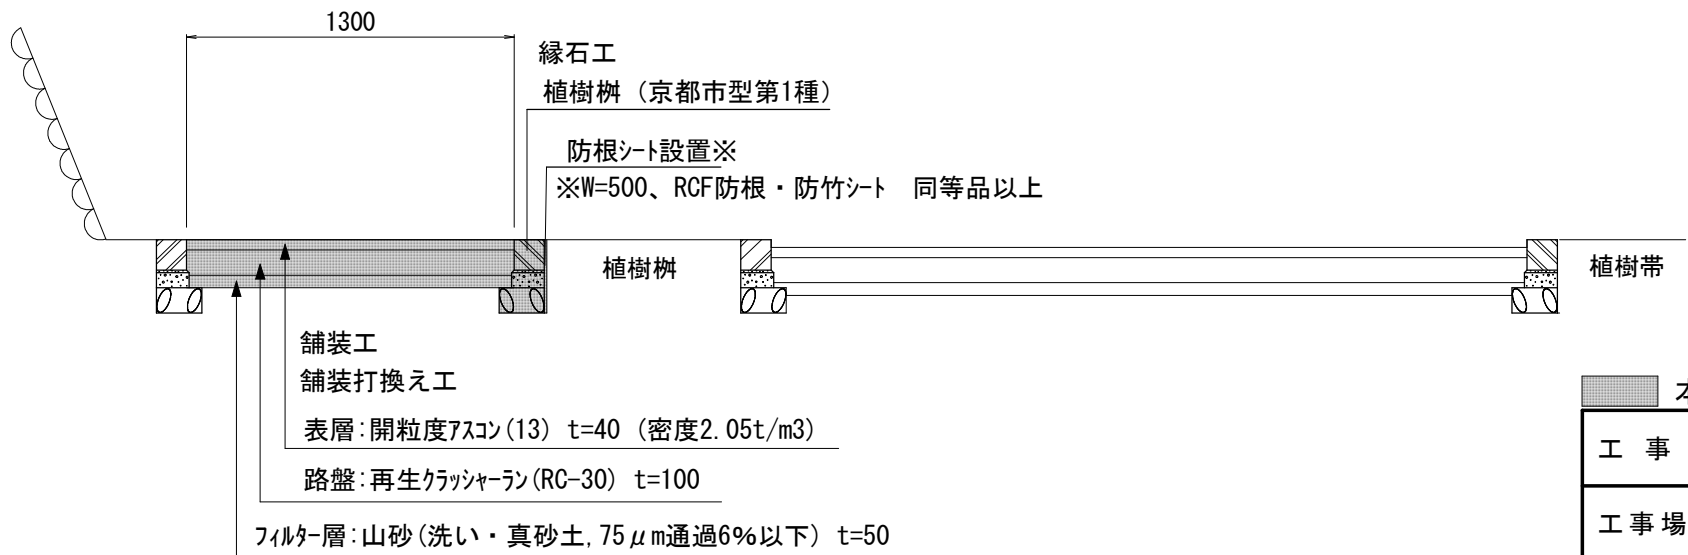


本工事施工箇所			
工 事 名	歩道整備(その1)工事(灰方中山線(福西本通)他)		
工 事 場 所	京都市西京区大枝東新林町2丁目他地内		
図 面 名	標準横断面図(2工区)		
事 業 年 度	令和8年度		
縮 尺	1/30	図 面 番 号	7 / 11
京都市建設局土木管理部西京土木みどり事務所			

標準横断面図（3工区）

（3工区-1 No. 4付近）

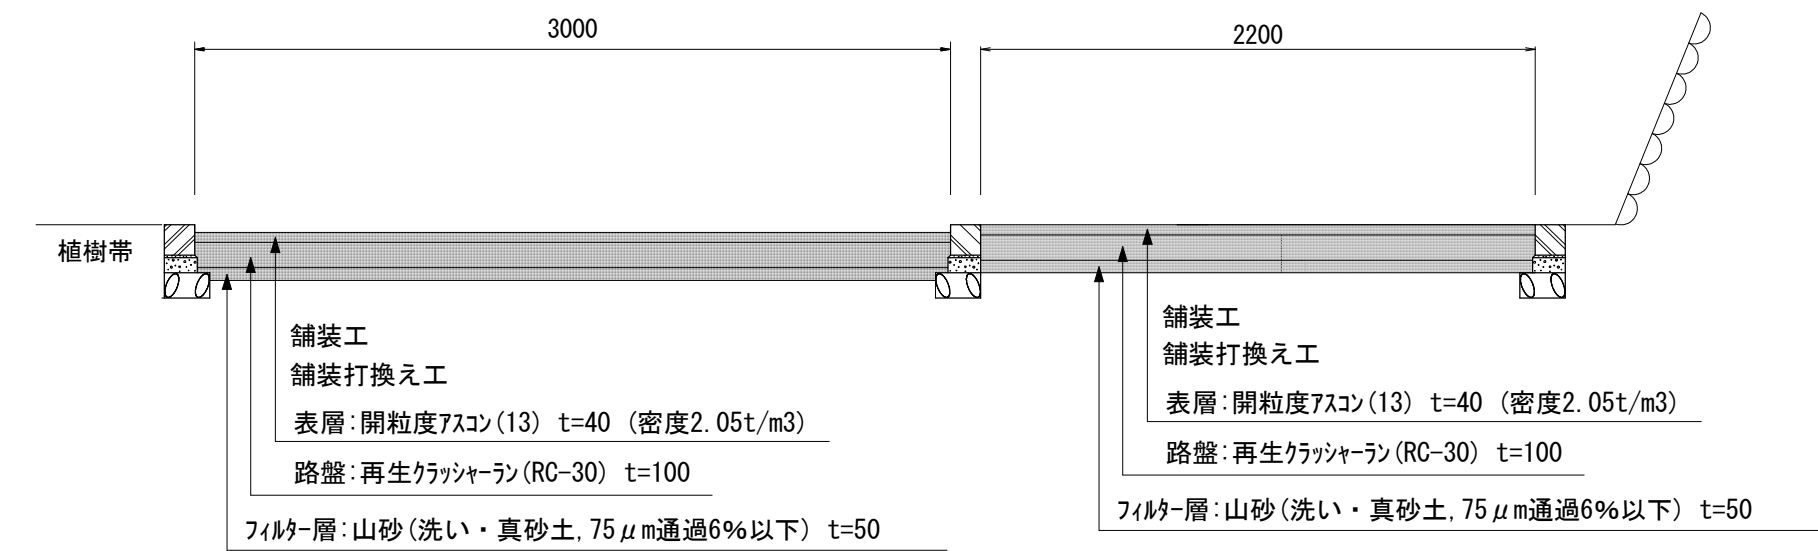

（3工区-1 No. 6+1.0m付近）

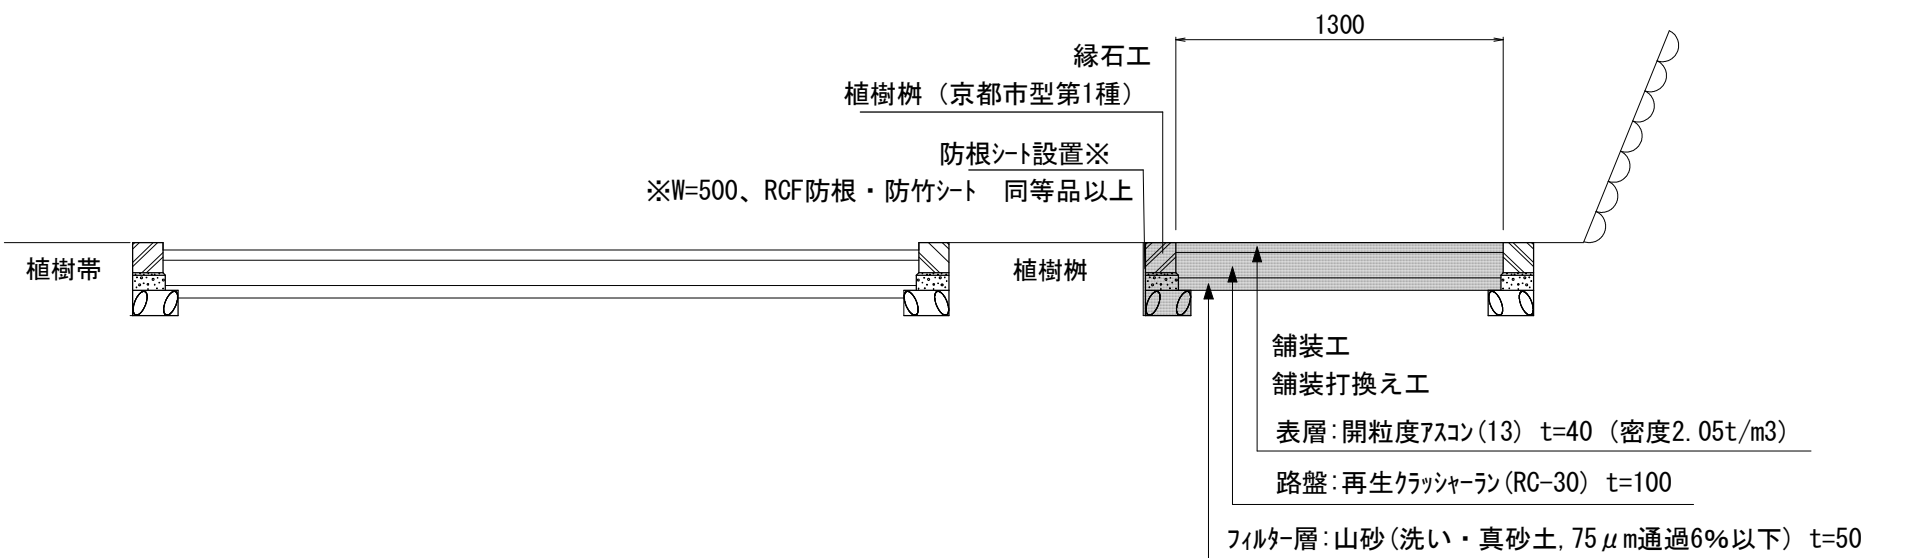


本工事施工箇所			
工 事 名	歩道整備(その1)工事(灰方中山線(福西本通)他)		
工 事 場 所	京都市西京区大枝東新林町2丁目他地内		
図 面 名	標準横断面図(3工区)		
事 業 年 度	令和8年度		
縮 尺	1/30	図 面 番 号	8 / 11
京都市建設局土木管理部西京土木みどり事務所			

構造図(1)


地先境界ブロック (C型)

S=1/10


平面図

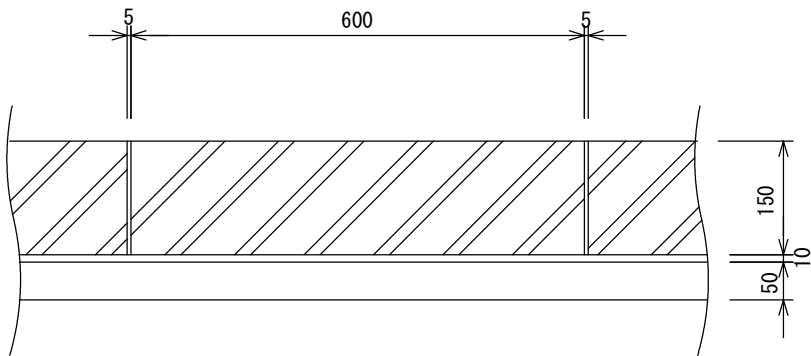

側面図

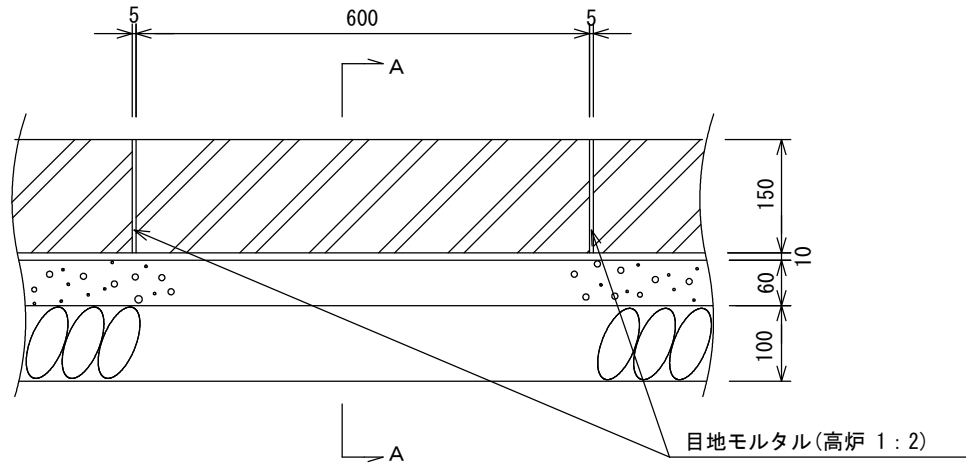


A-A断面図

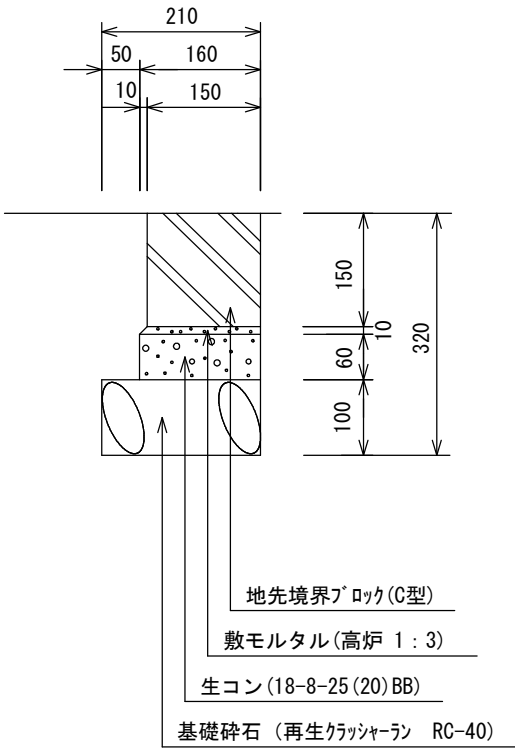

種別	材 料 表 (10m当り)						ブロック 参考重量 (kg)	摘 要 ・地先境界ブロックは、JIS・A-5307 の規格に適合する製品とする
	基礎碎石 (m ³)	型 枠 (m ²)	生コンクリート (m ³)	敷モルタル (m ³)	目地モルタル (m ³)	ブロック (本)		
C型	0.21	0.6	0.10	0.016	0.002	16.5	31.0	


舗装打換え工

S=1/20

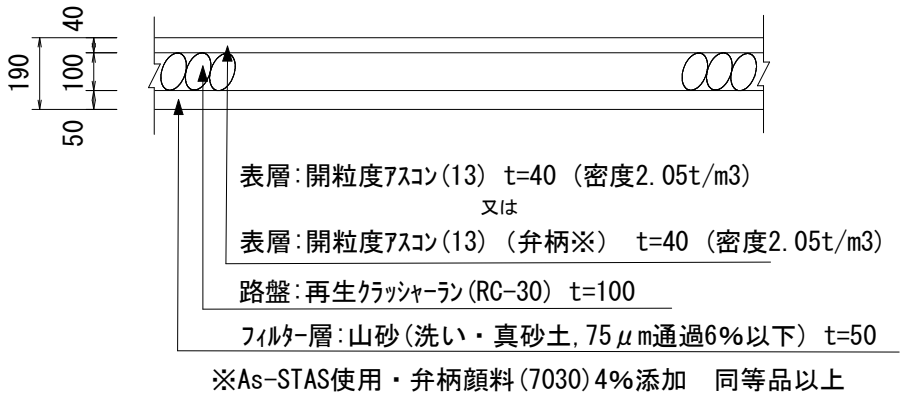

特殊ブロック設置 (再利用設置)

S=1/20

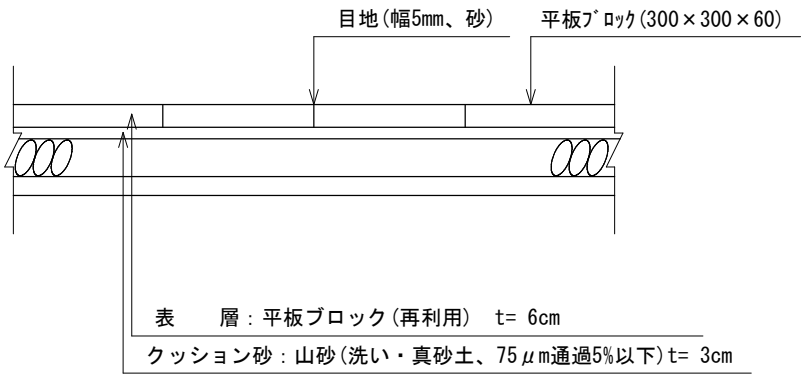


工 事 名	歩道整備(その1)工事(灰方中山線(福西本通)他)		
工 事 場 所	京都市西京区大枝東新林町 2 丁目他地内		
図 面 名	構造図(1)		
事 業 年 度	令和8年度		
縮 尺	図示	図面番号	9 / 11
京都市建設局土木管理部西京土木みどり事務所			

構造図(2)


植樹柵（第2種）

平面図

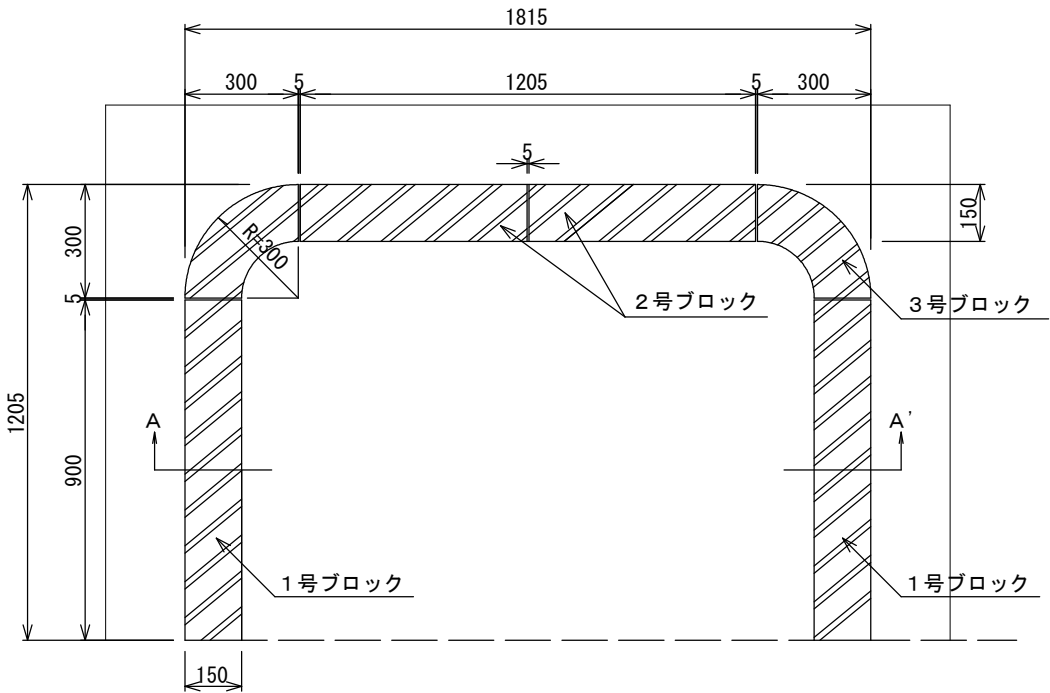


種別	材 料 表 （ 1 0 箇所当り）								摘 要
	基礎碎石 （ m ³ ）	型 枠 （ m ² ）	生コンクリート （ m ³ ）	敷モルタル （ m ³ ）	目地モルタル （ m ³ ）	1号ブロック （個）	2号ブロック （個）	3号ブロック （個）	
植栽柵第2種	0.76	4.3	0.35	0.056	0.006	20	20	20	

A - A' 断面図

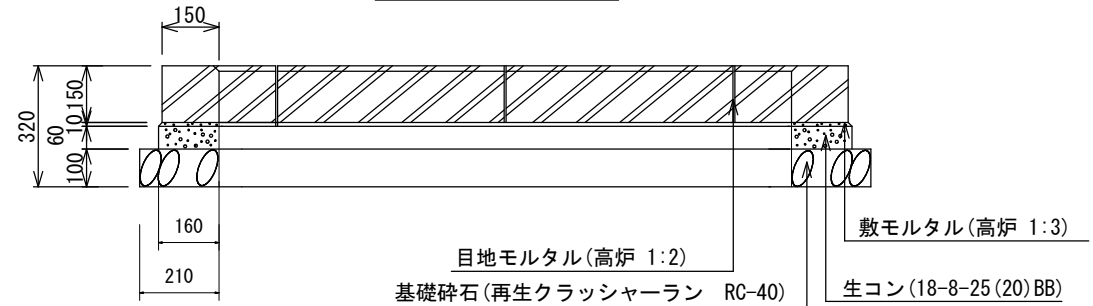


植樹柵（第1種）

平面図

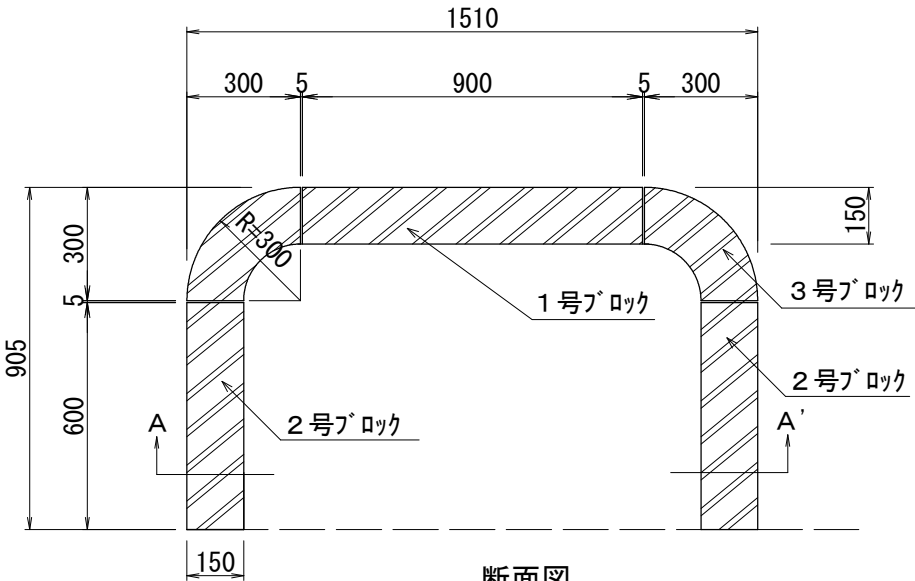


種別	材 料 表 （ 1 0 箇所当り）								摘 要
	基礎碎石 （ m ³ ）	型 枠 （ m ² ）	生コンクリート （ m ³ ）	敷モルタル （ m ³ ）	目地モルタル （ m ³ ）	1号ブロック （個）	2号ブロック （個）	3号ブロック （個）	
植栽柵第1種	0.57	3.3	0.26	0.042	0.005	10	20	20	


A - A' 断面図

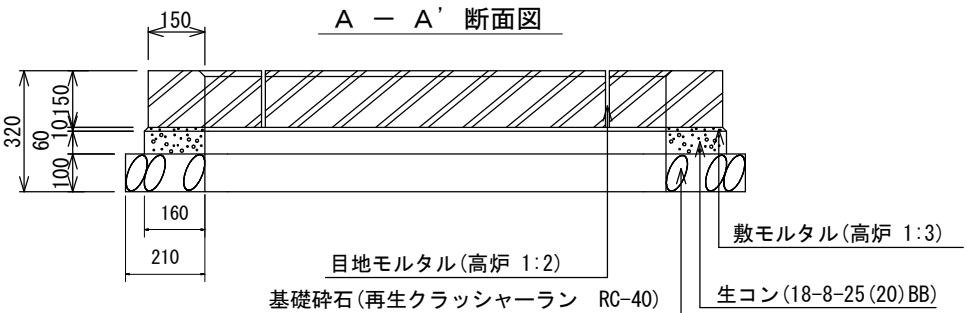

側面図

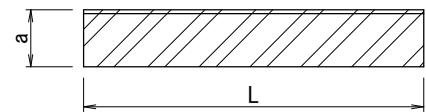

断面図

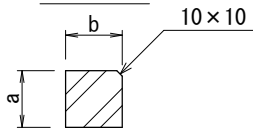


種 別	寸 法				曲 げ 強 度		規 格
	a	b	L	参考重量 (kg)	曲げ強度荷重 (kN)	スパンL (mm)	
1号ブロック	150	150	900	48	8.5	820	直形
2号ブロック	150	150	600	31	13.0	520	直形
3号ブロック	150	150	300	22	—	—	コーナー形


工 事 名	歩道整備(その1)工事(灰方中山線(福西本通)他)		
工 事 場 所	京都市西京区大枝東新林町 2 丁目他地内		
図 面 名	構造図(2)		
事 業 年 度	令和8年度		
縮 尺	1/20	図 面 番 号	10 / 11
京都市建設局土木管理部西京土木みどり事務所			

構造図(3)

区画線工

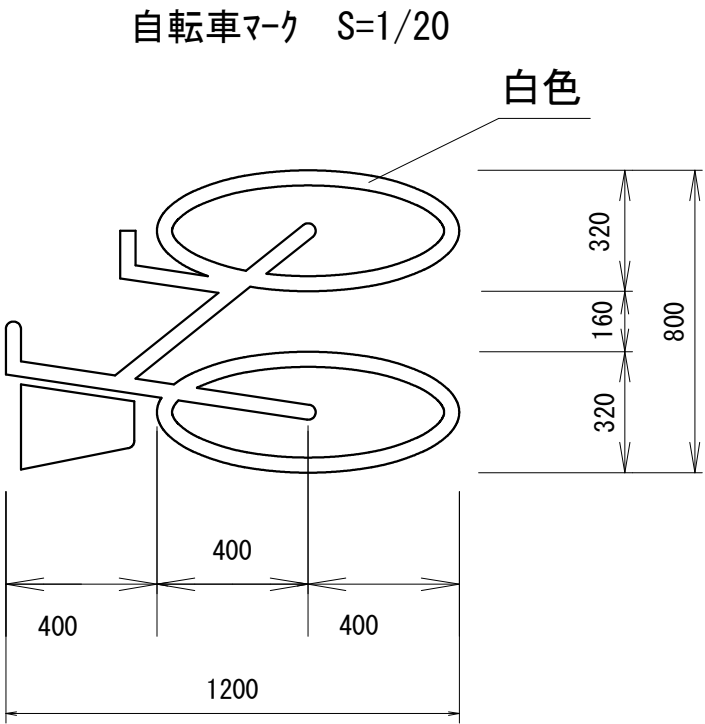


自転車マーク 断面構成図 (ノンスケール)

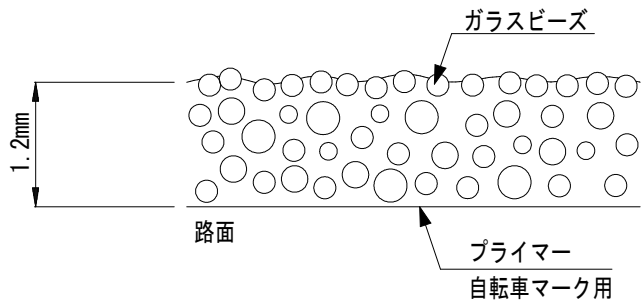

※使用する材料は、ジスラインSと同等品以上とする。
※使用するプライマーは、ジスラインSプライマーと同等品以上とする。

防根シート設置

S=1/20

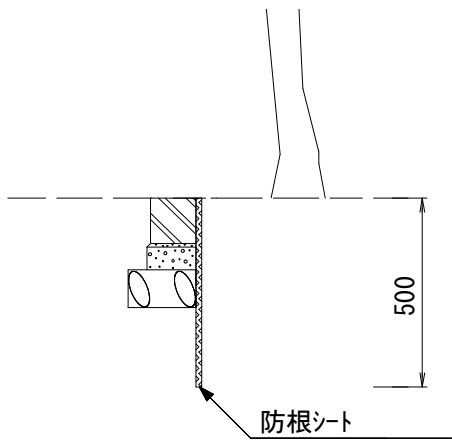

種別	材 料 表 (10m当り)		摘 要
	幅 (m)	長さ (m)	
防根シート	0.50	10.20	・RCF防根・防竹シート同等品以上 ・継ぎ目部の重ね合わせ長さは0.2mとする。

工 事 名	歩道整備(その1)工事(灰方中山線(福西本通)他)		
工 事 場 所	京都市西京区大枝東新林町2丁目他地内		
図 面 名	構造図(3)		
事 業 年 度	令和8年度		
縮 尺	図示	図 面 番 号	11 / 11
京都市建設局土木管理部西京土木みどり事務所			