



工事起点
No. 0

平面図

S=1:1500

工事終点
No. 17+9.0

工事延長 L=349.0m

【排水性舗装工（夜間）】 基層A=1,955.7m², 排水性舗装・表層（一般部）A=1,390.5m², 排水性舗装・表層（交差点部）A=727.0m², 【半たわみ性舗装工（夜間）】 下層路盤A=133.8m², 上層路盤 A=133.8m², 基層 A=133.8m²


表層 A=133.8m², セメントミルク浸透 A=133.8m², 【インターロッキングブロック工（夜間）】 インターロッキング撤去（再設置）A=482.6m², 下層路盤（中車両乗入対策型）A=227.8m², 上層路盤（中車両乗入対策型）A=227.8m²

【現場打街渠工】 現場打街渠板（一般部）L=7.0m, 現場打街渠板（中車両乗入対策型）L=27.3m, 【集水柵・マンホール工】 街渠柵蓋 N=5.0箇所

【縁石工】 歩車道境界ブロック（一般部）L=6.1m, 歩車道境界ブロック（中車両乗入対策型）L=34.0m, 【区画線工】 溶融式区画線（夜間）（実線15cm）L=143.0m, 溶融式区画線（夜間）（破線15cm）L=23.0m


溶融式区画線（夜間）（セーブ30cm）L=138.0m, 溶融式区画線（夜間）（セーブ45cm）L=234.8m, 溶融式区画線（速度表示（50）（黄））（夜間）N=2.0箇所, 溶融式区画線（転回禁止マーク（黄））（夜間）N=2.0箇所

溶融式区画線（駐停車×）（夜間）N=2.0箇所, 溶融式区画線（バス出入口）（夜間）N=1.0箇所, 溶融式区画線（自転車マーク）（夜間）N=10.0箇所

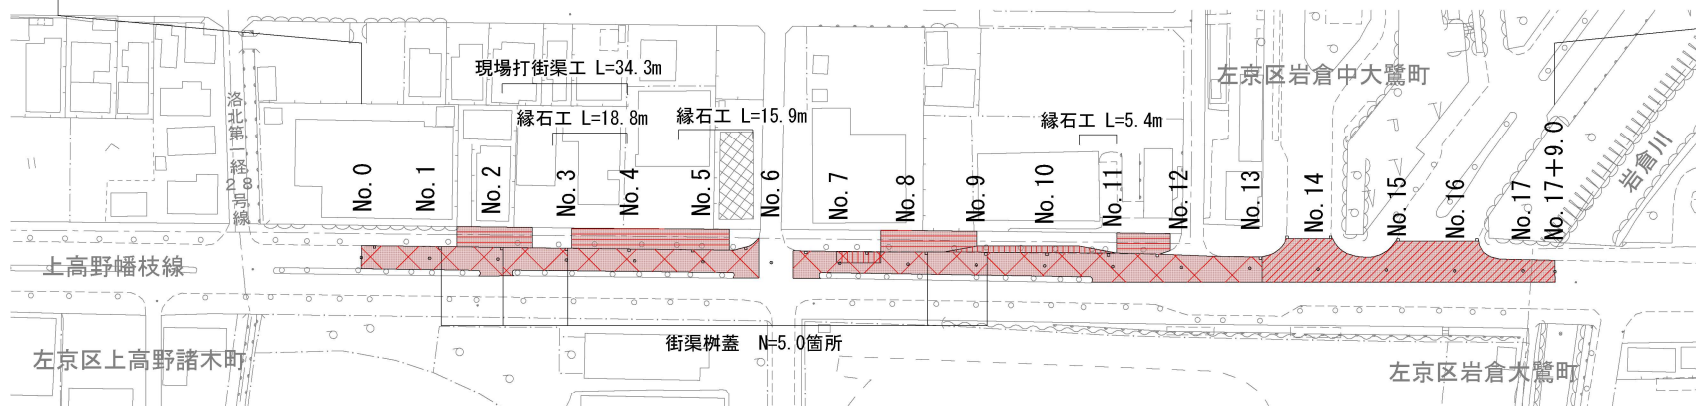

標準横断面図

No. 9付近 S=1:100

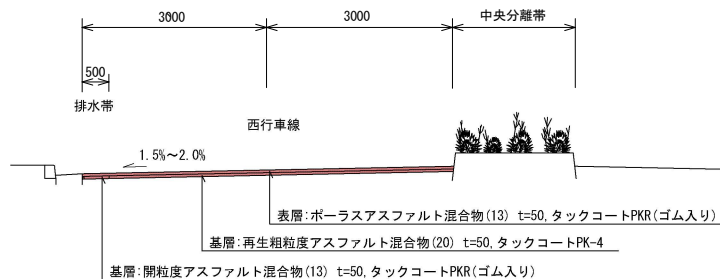

※アスファルト混合物の締め密度は以下のとおりとする。
高耐久ポーラスアスファルト混合物(13) 2.00t/m³
ポーラスアスファルト混合物(13) 2.00t/m³
再生粗粒度アスファルト混合物(20) 2.35t/m³
開粒度アスファルト混合物(13) 1.94t/m³
再生アスファルト安定処理(25) 2.35t/m³


※セメントミルクは超速硬型（養生有）とし、フロー値10～14sec、1.260L/100m²とする。

本工事施工箇所

工事名	舗装道補修（上高野幡枝線）工事		
工事場所	京都市左京区岩倉大鷺町他 地内		
図面名	平面図・標準横断面図		
事業年度	令和8年度		
縮尺	図示	図面番号	1 / 5
京都市建設局土木管理部左京土木みどり事務所			


構造図（１）

排水性舗装工（一般部） S=1/20

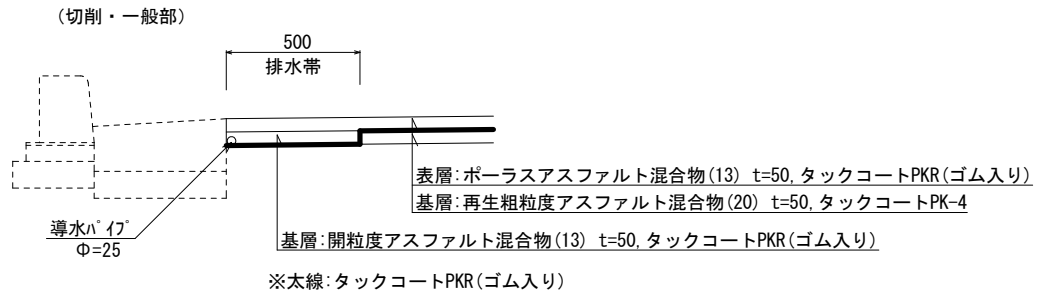


排水帯平面図


S=1/30

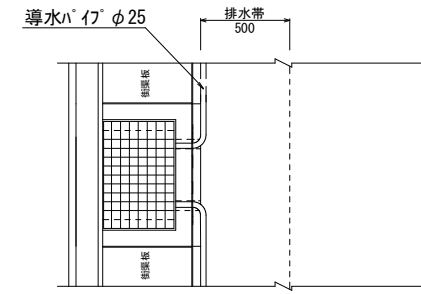

排水性舗装工（交差点部） S=1/20

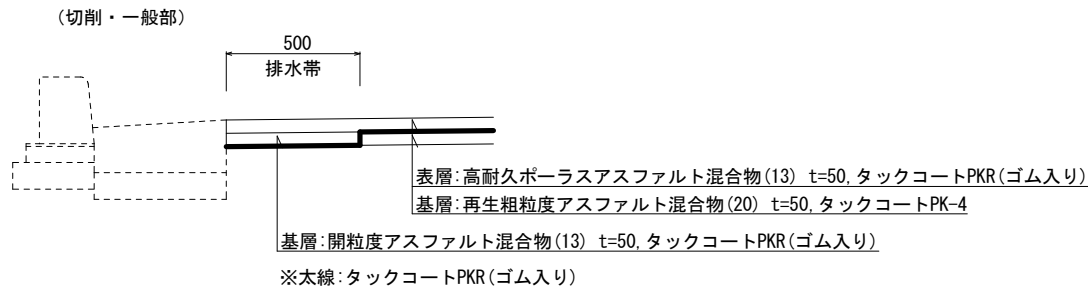


半たわみ性舗装工 S=1/20

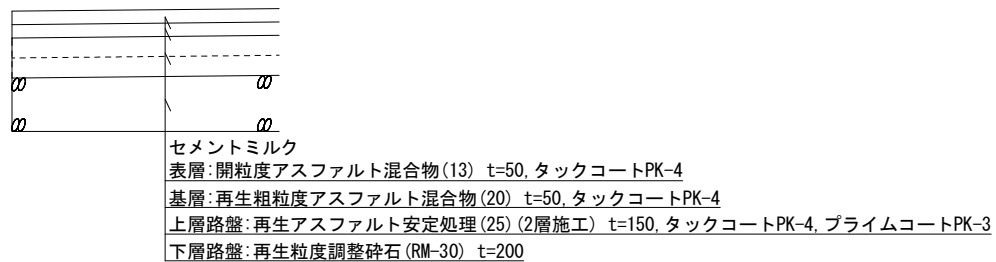

導水パイプ

(断面図) S=1/30

(一般図) S=1/3

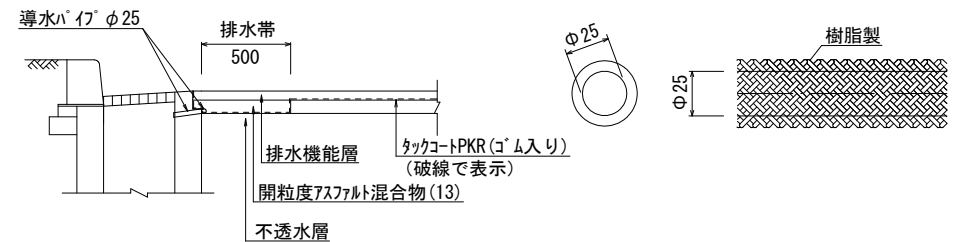


工事名	舗装道補修（上高野幡枝線）工事		
工事場所	京都市左京区岩倉大鷲町他 地内		
図面名	構造図（１）		
事業年度	令和８年度		
縮尺	図示	図面番号	2 / 5
京都市建設局土木管理部左京土木みどり事務所			

構造図（２）


インターロッキングブロック舗装（一般部）

S=1/20

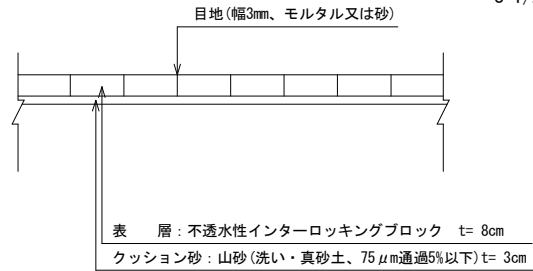


現場打街渠板（一般部）

S=1/20

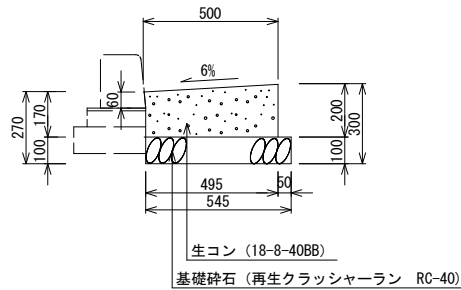

平面図

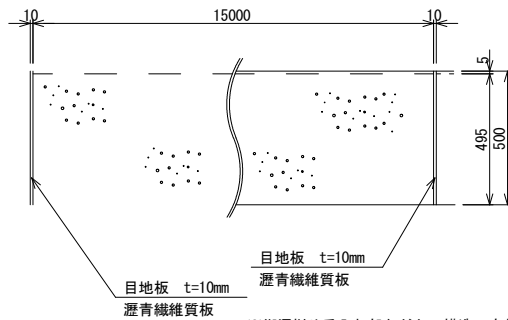


※街渠樹や乗入れ部などとの構造の変わり目には、必ず目地板を設置すること。

種 別	材 料 表 (10m当り)			
	基礎砕石 (m^2)	型 枠 (m^2)	生コンクリート (m^3)	目 地 板 (m^2)
現場打街渠板（一般部）	5. 5	2. 0	0. 92	0. 06


インターロッキングブロック舗装（中車両乗入対策型）

S=1/20

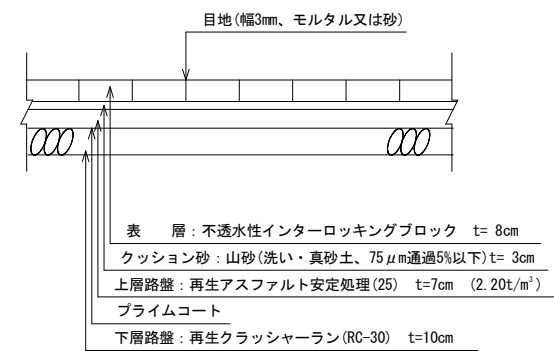



街渠樹蓋

S=1:40

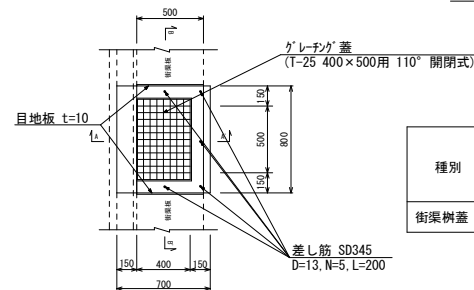

種 別	材料表 (10箇所当り)					
	型 枠 (m^2)	コンクリート (m^3)	コンクリート削孔 (電動パワートリル) (ϕ)	鉄筋工 (市場単価) (t)	蓋版 (枚)	目地板 (m^2)
街渠樹蓋	3. 0	0. 28	50	0. 010	10	1. 49

※目地板は瀝青繊維質とする。

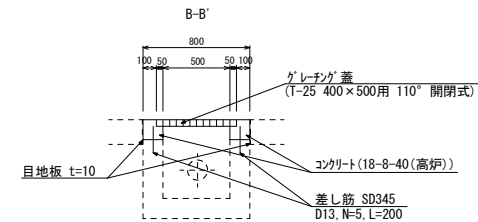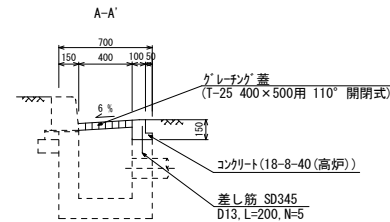


工 事 名	舗装道補修（上高野幡枝線）工事		
工 事 場 所	京都市左京区岩倉大鷲町他 地内		
図 面 名	構 造 図（２）		
事 業 年 度	令和８年度		
縮 尺	図 示	図面番号	3 / 5
京都市建設局土木管理部左京土木みどり事務所			

構造図（３）


現場打街渠板（中車両乗入対策型）

S=1/20

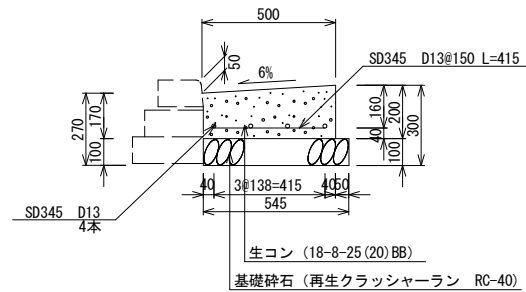


平面図

S=1/20

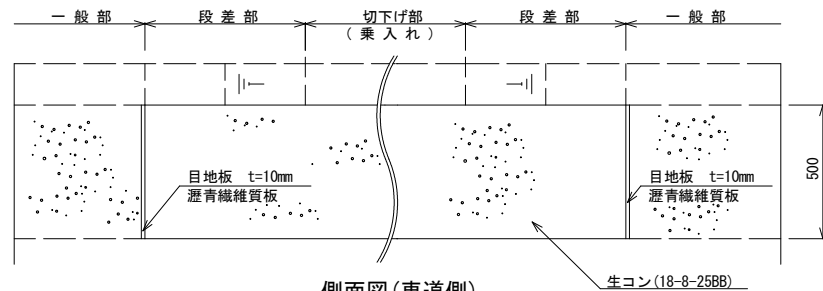

側面図（車道側）

S=1/20

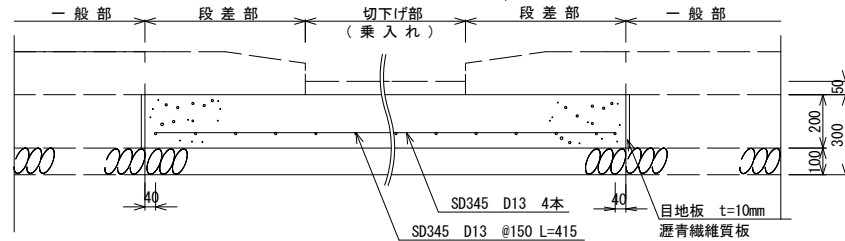


※街渠板や乗入れ部などの構造の変わり目には、必ず目地板を設置すること。

種 別	材 料 表 （１０m当り）				
	基礎碎石 (m^2)	型 枠 (m^2)	生コンクリート (m^3)	目 地 板 (m^2)	鉄 筋 (t)
現場打街渠板（中車両乗入対策型）	5. 5	2. 0	0. 9 2	0. 0 6	0. 0 6 7


歩車道境界ブロック（一般部）

S=1/40

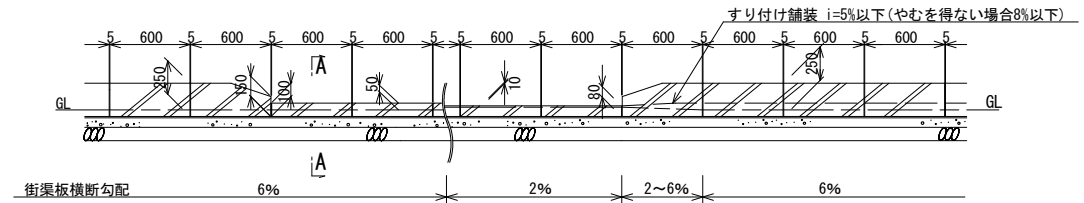

A-A断面図

S=1/20

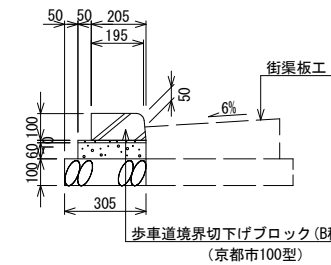


種 別	材 料 表 （１０m当り）							摘 要	
	基礎碎石 (m^2)	型 枠 (m^2)	生コンクリート (m^3)	敷モルタル (m^2)	目地モルタル 平坦部 (m^3)	ブロック (枚)	参考重量 (kg)		
B 種	3. 1	1. 2	0. 15	0. 026	0. 002	16. 5	28	京都市100型	・目地モルタル (高炉 1:2)

工 事 名	舗装道補修（上高野幡枝線）工事		
工 事 場 所	京都市左京区岩倉大鷲町他 地内		
図 面 名	構造図（３）		
事 業 年 度	令和８年度		
縮 尺	図 示	図面番号	４／５
京都市建設局土木管理部左京土木みどり事務所			


構造図（４）

区画線工・溶融式区画線 一般図

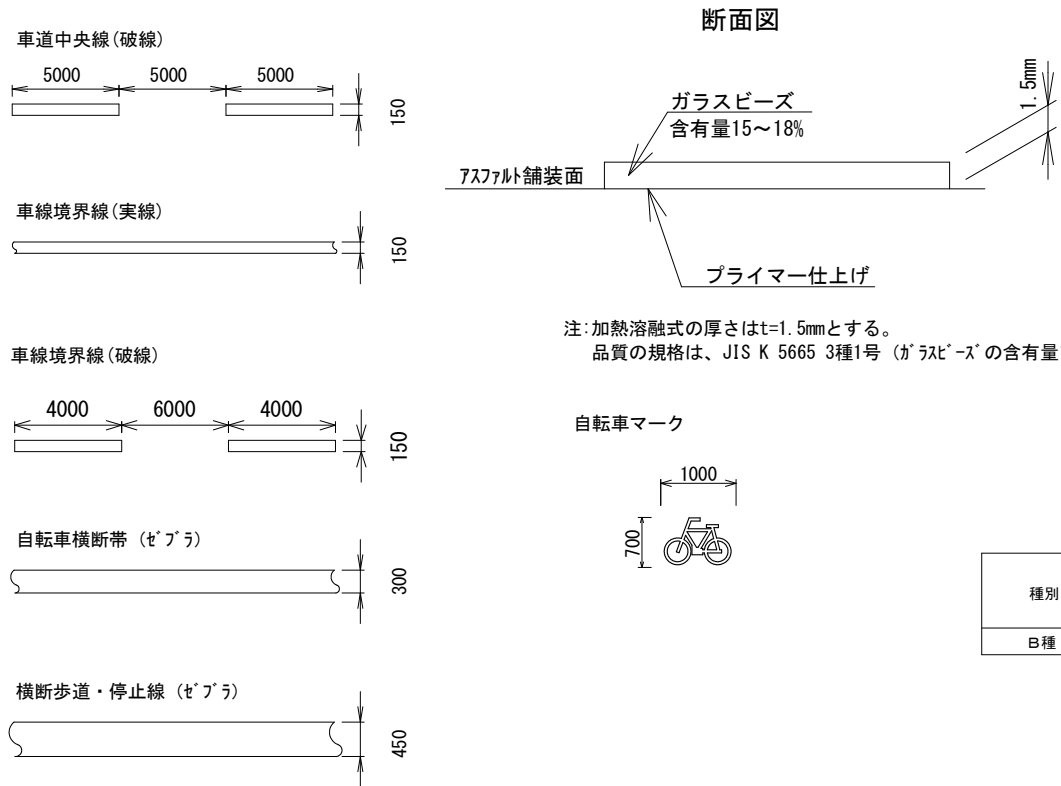


注：加熱溶融式の厚さは $t=1.5\text{mm}$ とする。
品質の規格は、JIS K 5665 3種1号（ガラスビーズの含有量15～18%）とする

自転車マーク

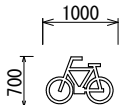

歩車道境界ブロック（中車両乗入対策型）

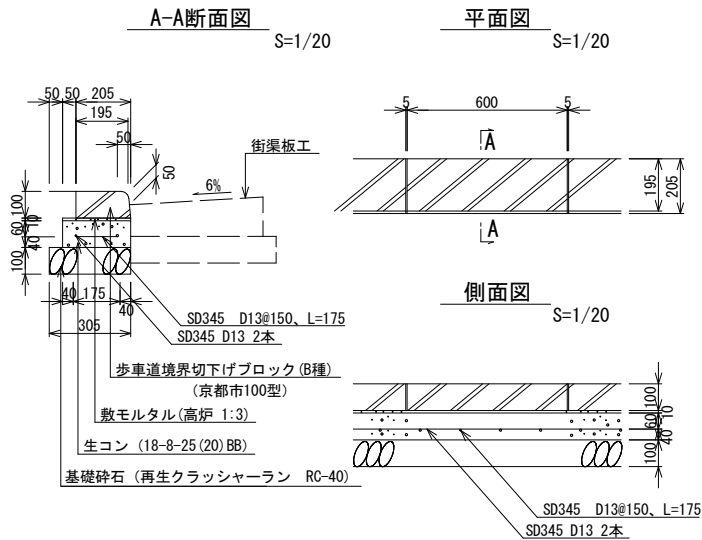

種別	材 料 表（10m当り）							摘 要
	基礎砕石 (m^3)	型 枠 (m^3)	生コンクリート (m^3)	鉄 筋 (t)	敷モルタル (m^3)	目地モルタル (m^3)	ブロック (本)	
B種	3.1	2.0	0.26	0.032	0.026	0.002	16.5	・目地モルタル(高炉 1:2)

種 別	15cm換算延長(m/箇所)
速度表示 (50)	18.56
転回禁止マーク	21.66
駐停車×	18.15
バス出入口	18.28
自転車マーク	1.53

※文字記号の寸法形状については、現地計測のうえ同程度で復元すること。

工 事 名	舗装道補修（上高野幡枝線）工事		
工 事 場 所	京都市左京区岩倉大鷲町他 地内		
図 面 名	構造図（４）		
事 業 年 度	令和８年度		
縮 尺	-	図 面 番 号	5 / 5
京都市建設局土木管理部左京土木みどり事務所			