



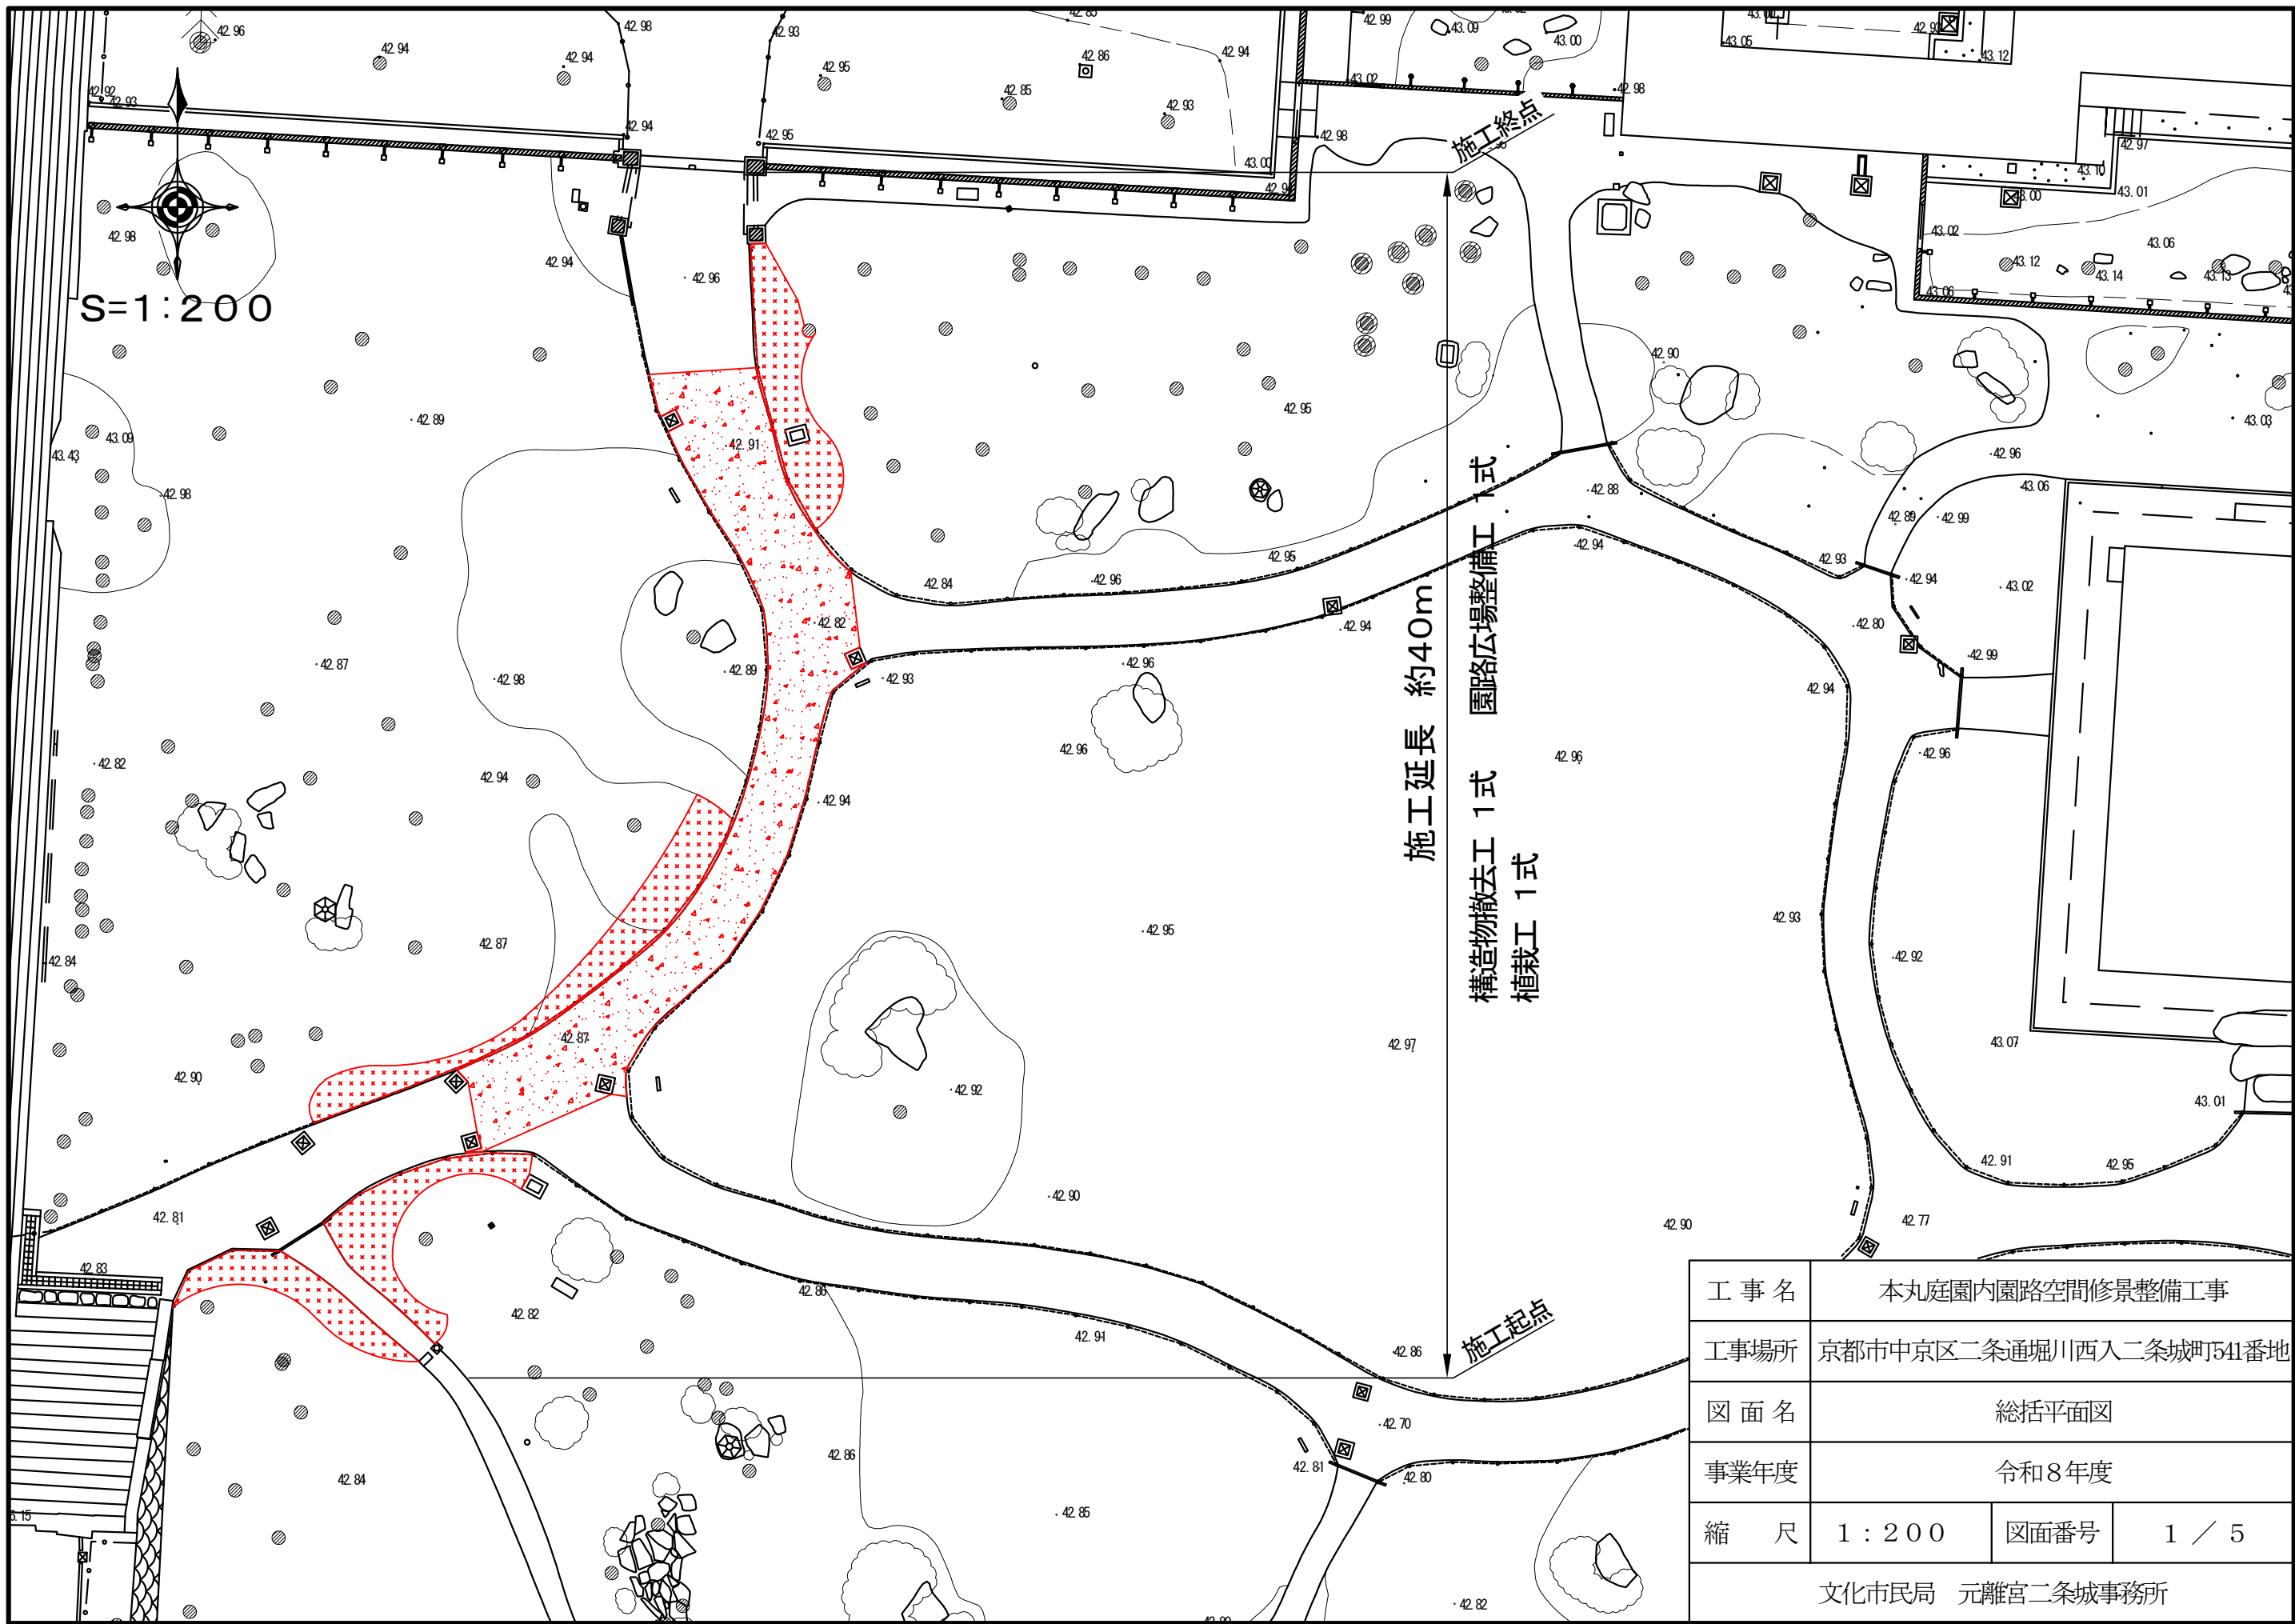

工 事 名	本丸庭園内園路空間修景整備工事		
工事場所	京都市中京区二条通堀川西入二条城町541番地		
図 面 名	総括平面図		
事業年度	令和8年度		
縮 尺	1 : 2 0 0	図面番号	1 / 5
文化市民局 元離宮二条城事務所			

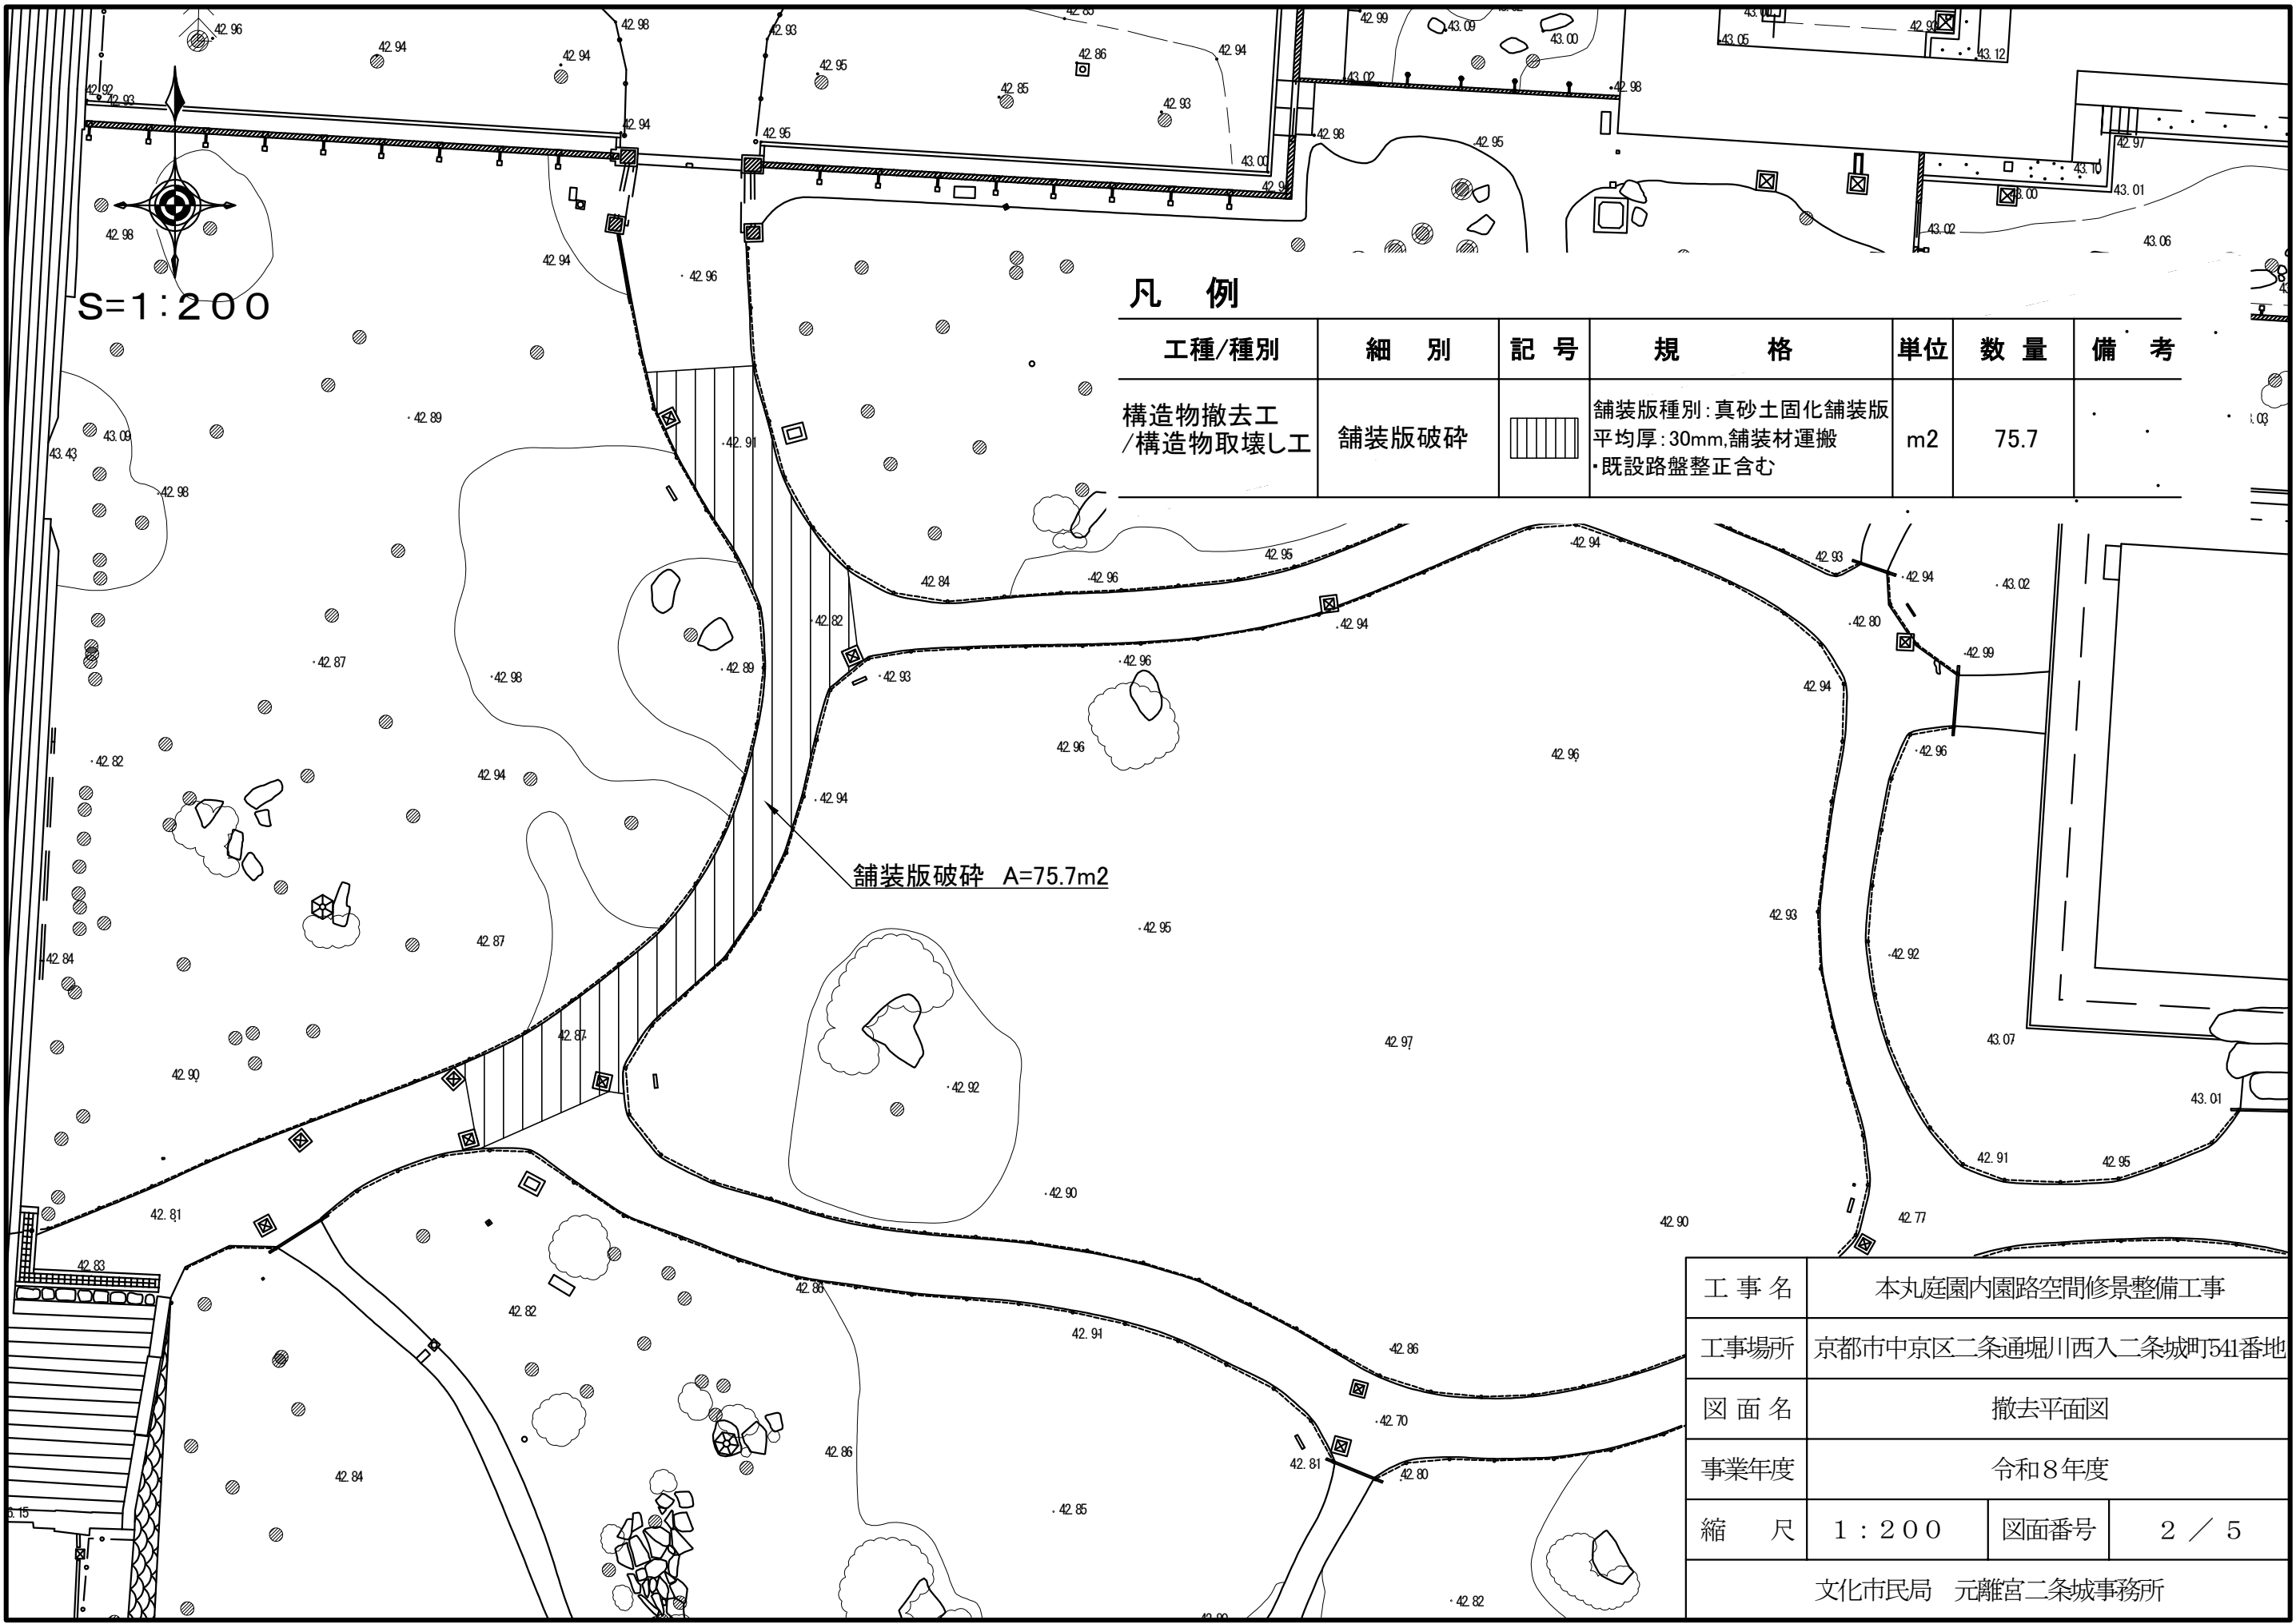



凡 例

工種/種別	細 別	記 号	規 格	単 位	数 量	備 考
構造物撤去工 /構造物取壊し工	舗装版破碎		舗装版種別:真砂土固化舗装版 平均厚:30mm,舗装材運搬 ・既設路盤整正含む	m2	75.7	

舗装版破碎 A=75.7m2

工 事 名	本丸庭園内園路空間修景整備工事		
工事場所	京都市中京区二条通堀川西入二条城町541番地		
図 面 名	撤去平面図		
事業年度	令和8年度		
縮 尺	1 : 2 0 0	図面番号	2 / 5
文化市民局 元離宮二条城事務所			

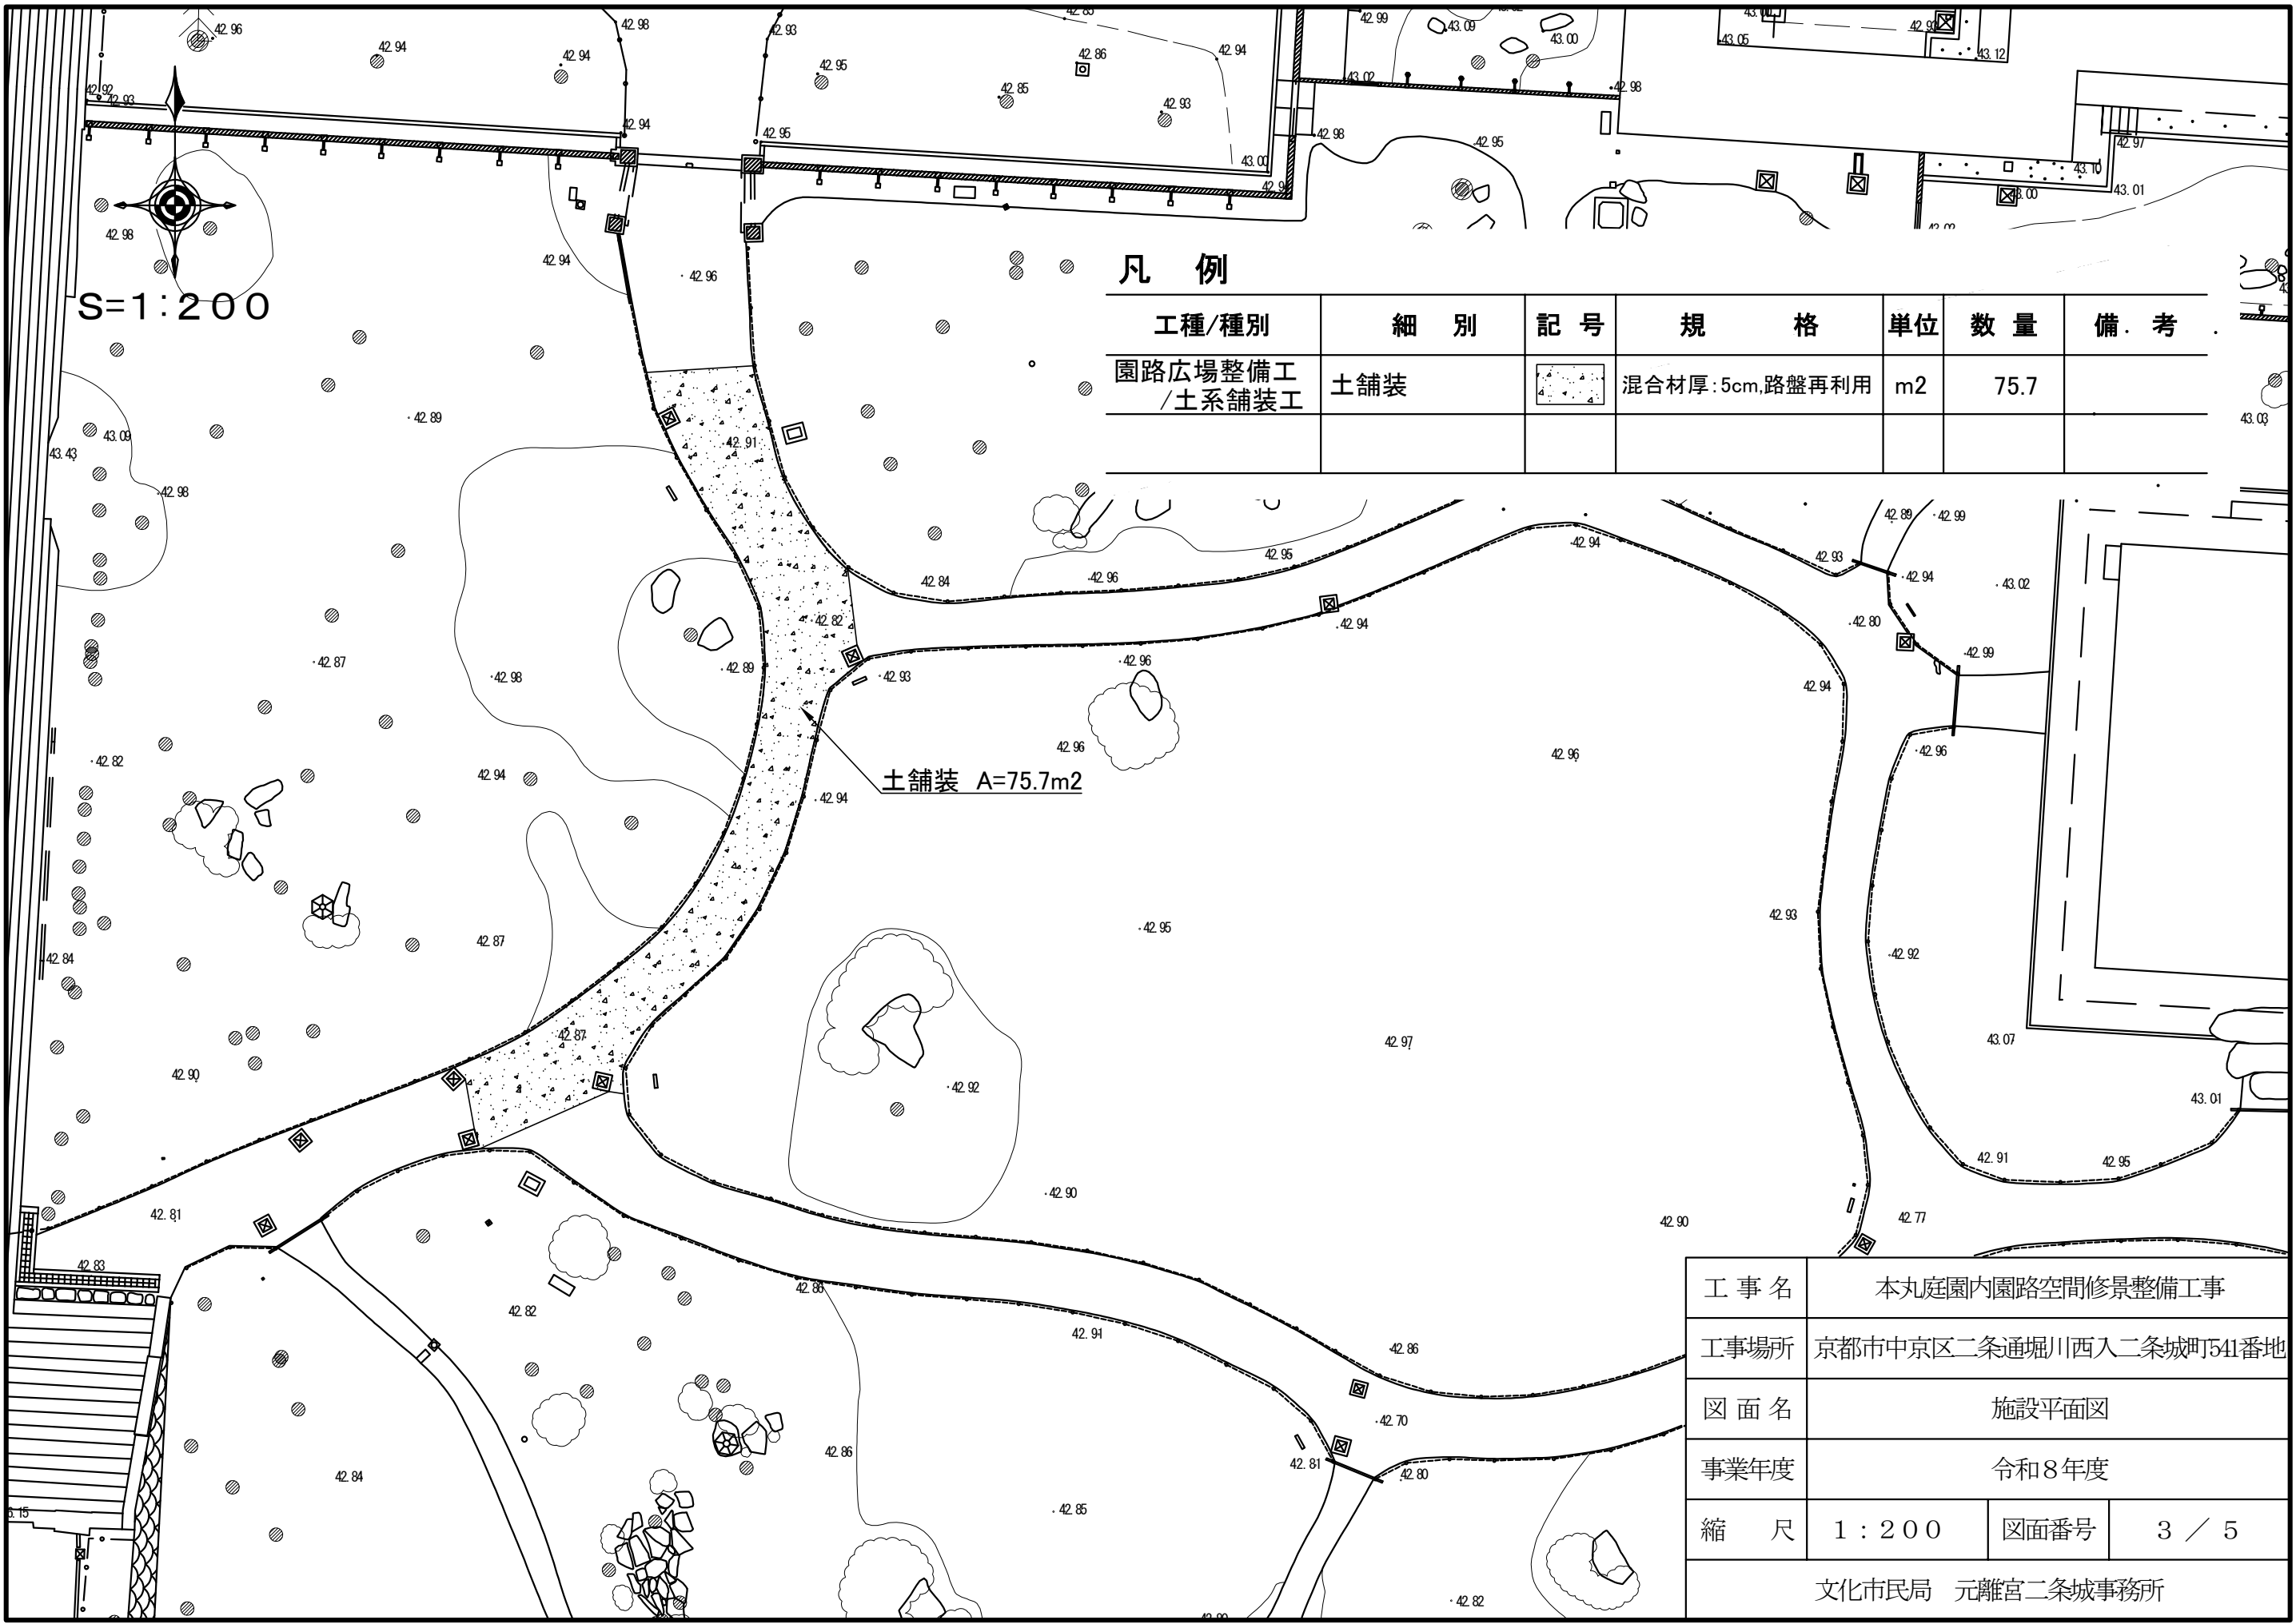

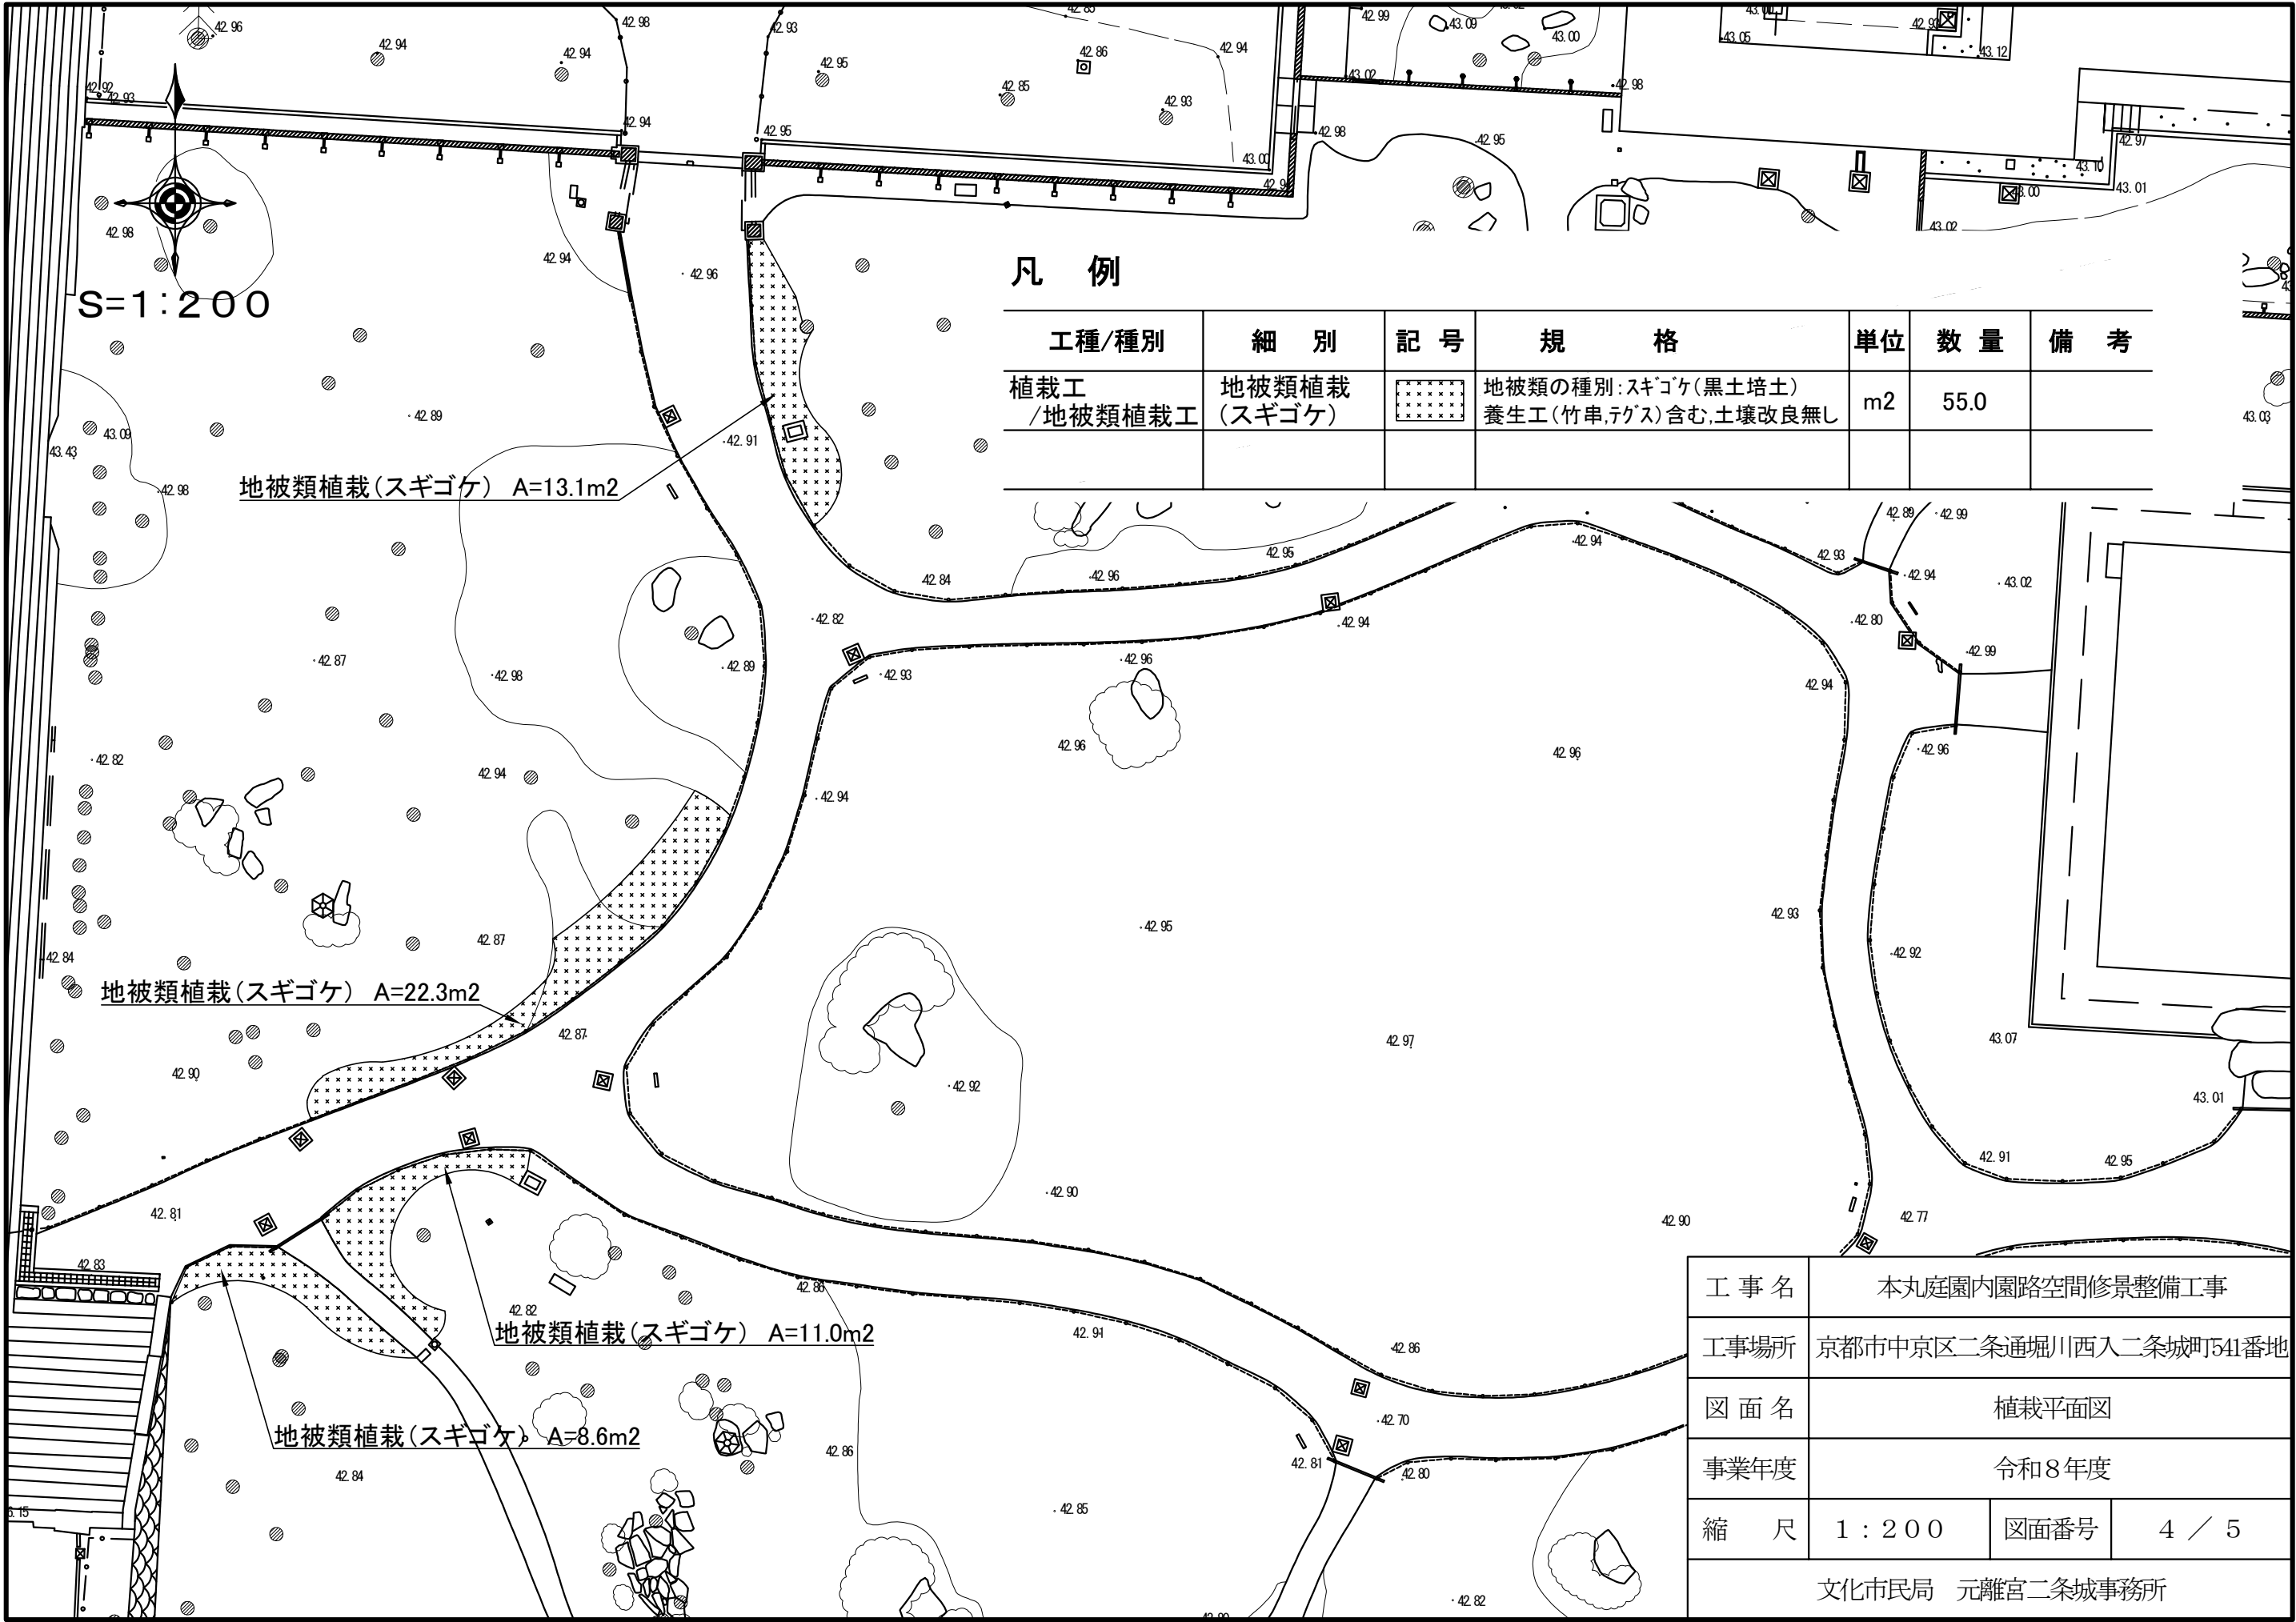


凡 例

工種/種別	細 別	記 号	規 格	単位	数 量	備 考
植栽工 /地被類植栽工	地被類植栽 (スギゴケ)		地被類の種別:スギゴケ(黒土培土) 養生工(竹串,テラス)含む,土壌改良無し	m2	55.0	

工 事 名	本丸庭園内園路空間修景整備工事		
工事場所	京都市中京区二条通堀川西入二条城町541番地		
図 面 名	植栽平面図		
事業年度	令和8年度		
縮 尺	1 : 2 0 0	図面番号	4 / 5
文化市民局 元離宮二条城事務所			

舗装版破碎

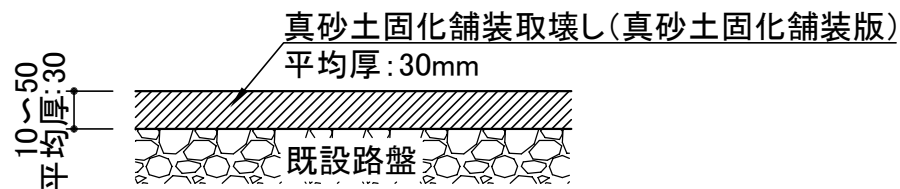


断面図 S=1:10

舗装版破碎 材 料 表 100m2 当り					
名 称	規 格	形状・寸法	単位	数 量	摘 要
真砂土固化舗装取壊し (真砂土固化舗装版)	機械施工 小型バックホウ(クローラ) [標準] 排出ガス対策型(第二基準) 山積0.13m3		m2	100.0	
舗装材運搬	人力運搬 (積込み, 運搬, 取卸し : 60m以下)		m2	100.0	
既設路盤整正	人力整正		m2	100.0	

仕 様

- ・ 舗装版破碎は、真砂土固化舗装取壊し・舗装材運搬・既設路盤整正までを一連の作業とする。
- ・ 既設路盤整正は、新材を計上していないため、新材を必要とする場合は、監督職員と協議を行い、指示に従うものとする。

土舗装

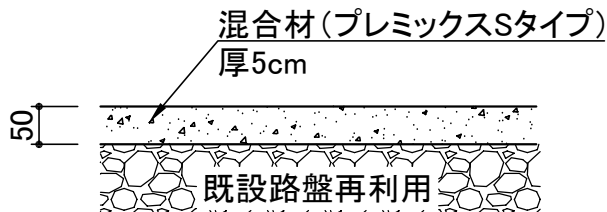


断面図 S=1:10

土舗装 材 料 表 100m2 当り					
名 称	規 格	形状・寸法	単位	数 量	摘 要
混合材	プレミックスSタイプ	厚5cm	m2	100.0	材工共

仕 様

- ・ 土舗装は、リ・アース工法(散水転圧方式・コテ押え仕上げ)とする。
- ・ 混合材は、プレミックスSタイプ(NETIS登録 No. HR-050016-A)とする。
- ・ 混合材は、(株)虎ノ門コーポレーション製品又は同等品とする。
- ・ 植栽地と接する舗装両端部は、面取りを行うものとする。

地被類植栽(スギゴケ)

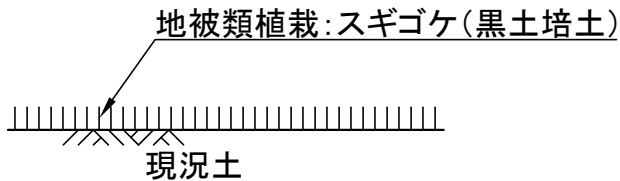

地被類植栽(スギゴケ) 材 料 表 100m2 当り					
名 称	規 格	形状・寸法	単位	数 量	摘 要
スギゴケ	黒土培土 植栽割増有		m2	100.0	養生工(竹串, テラス) の材料費含む 土壌改良無し

仕 様

- ・ 地被類植栽(スギゴケ)及び張芝の土壌改良について、設計時には土壌改良を計上していないため、現況土の状況から必要と判断する場合は、監督職員と協議を行い、指示に従うものとする。

工 事 名	本丸庭園内園路空間修景整備工事		
工事場所	京都市中京区二条通堀川西入二条城町541番地		
図 面 名	構 造 図		
事業年度	令和8年度		
縮 尺	図 示	図面番号	5 / 5
文化市民局 元離宮二条城事務所			