

工事起点
ANo. 0

平面図 (1)

工事延長 L=271. 2m

工事終点
BNNo. 1+19. 6

舗装工 一式、区画線工 一式

舗装打換え工 A=1, 627. 1m²

薄層カー舗装工 A=431. 3m²

【路肩部】A=431. 3m²

溶融式区画線(白, 実線, 15cm) L=521. 8m


溶融式区画線(白, 記号, ダイヤマーク)
N=2箇所

溶融式区画線(白, ゼブラ, 45cm)
L=12. 0m 横断歩道
L= 4. 0m 停止線

溶融式区画線(白, 記号, ダイヤマーク)
N=2箇所

(白, ゼブラ, 45cm)
L=28. 1m 横断歩道
L= 6. 0m 停止線


(白, 記号・文字, 交差点マーク) N=1箇所
止まれ N=1箇所

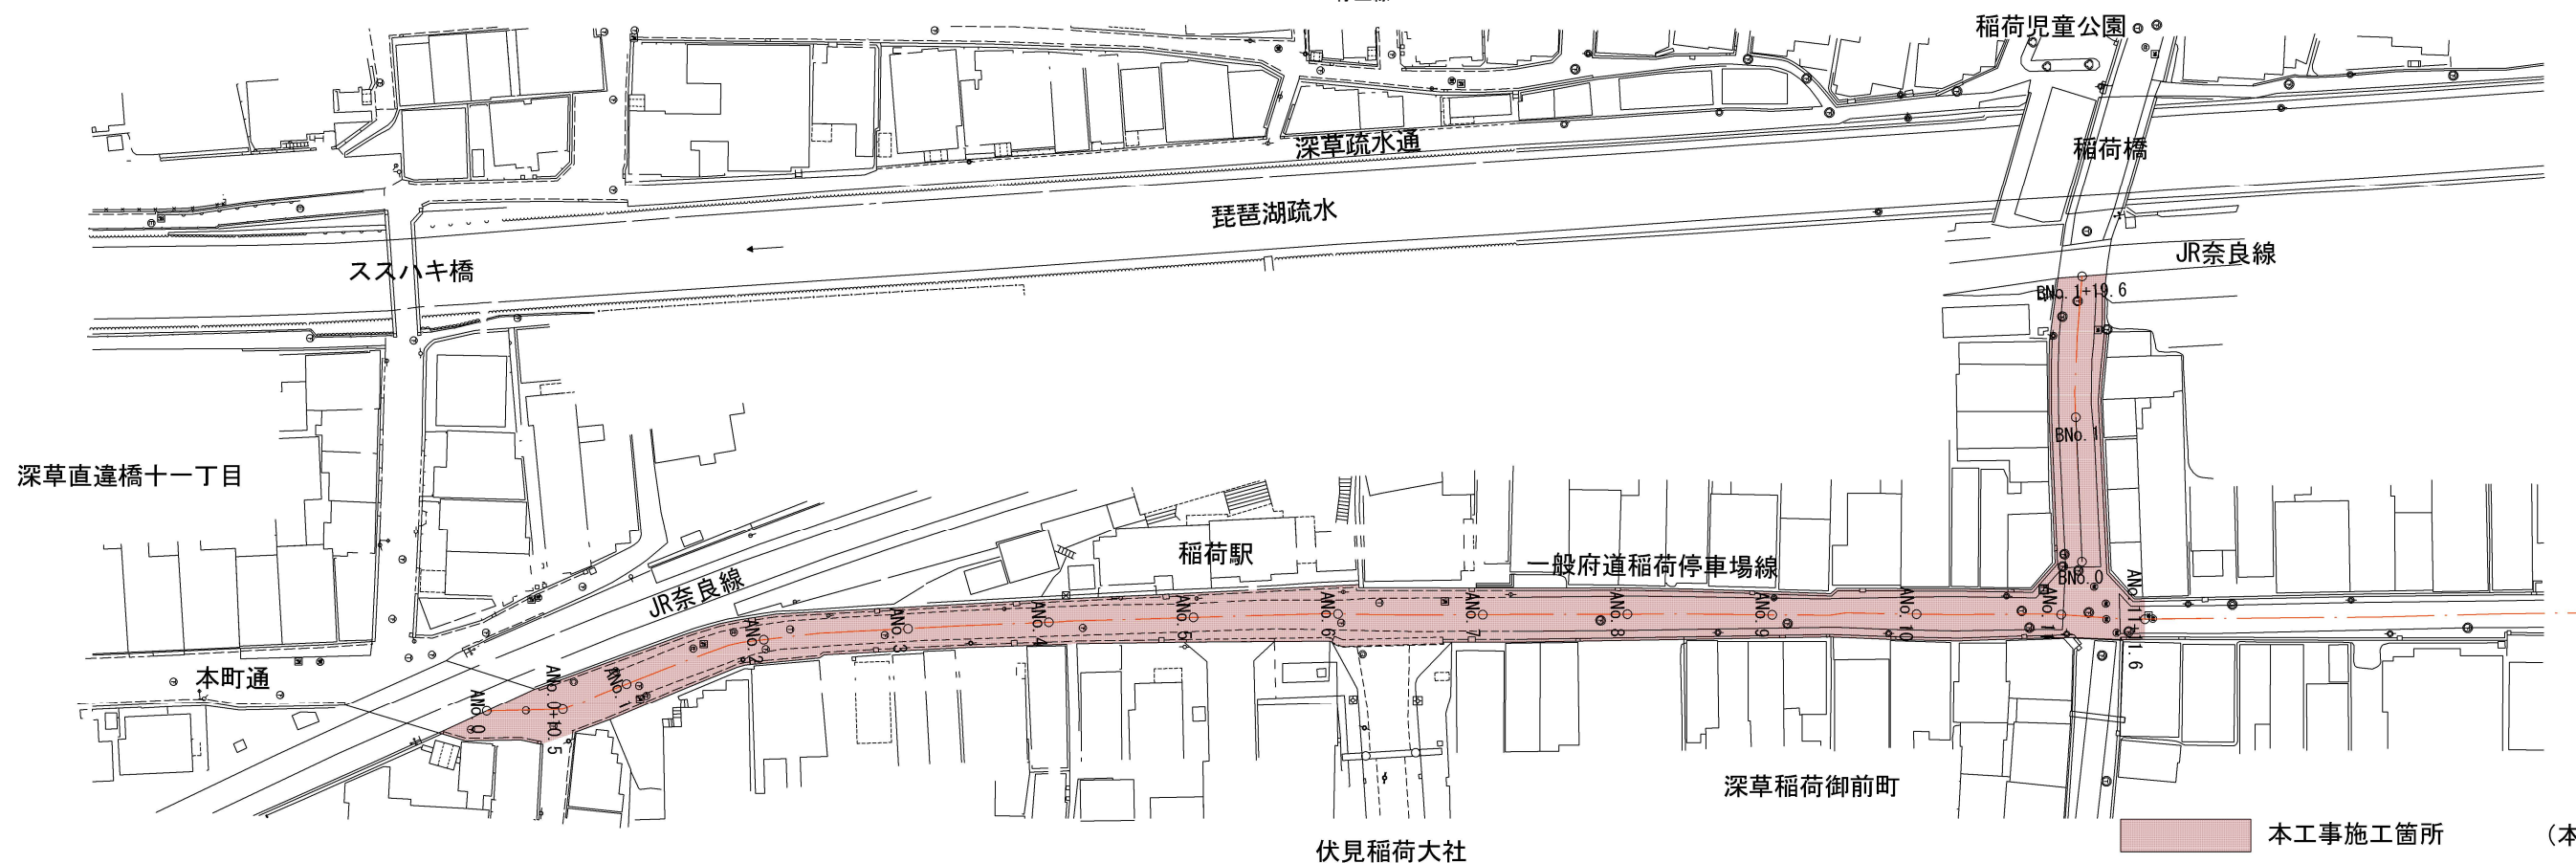

本工事施工箇所 (本体工事)

工 事 名	舗装道補修工事(稲荷停車場線他)		
工事場所	京都市伏見区深草稲荷御前町他 地内		
図 面 名	平面図(1)		
事業年度	令和8年度		
縮 尺	1:500	図面番号	1 / 4

京都市建設局土木管理部伏見土木みどり事務所

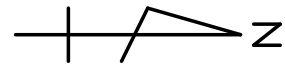

平面図 (2)


工事延長 L=271.2m

舗装工 一式

薄層か-舗装工 A=88.6m²




【交差点部】A=34.3m²

【交差点部】A=54.3m²

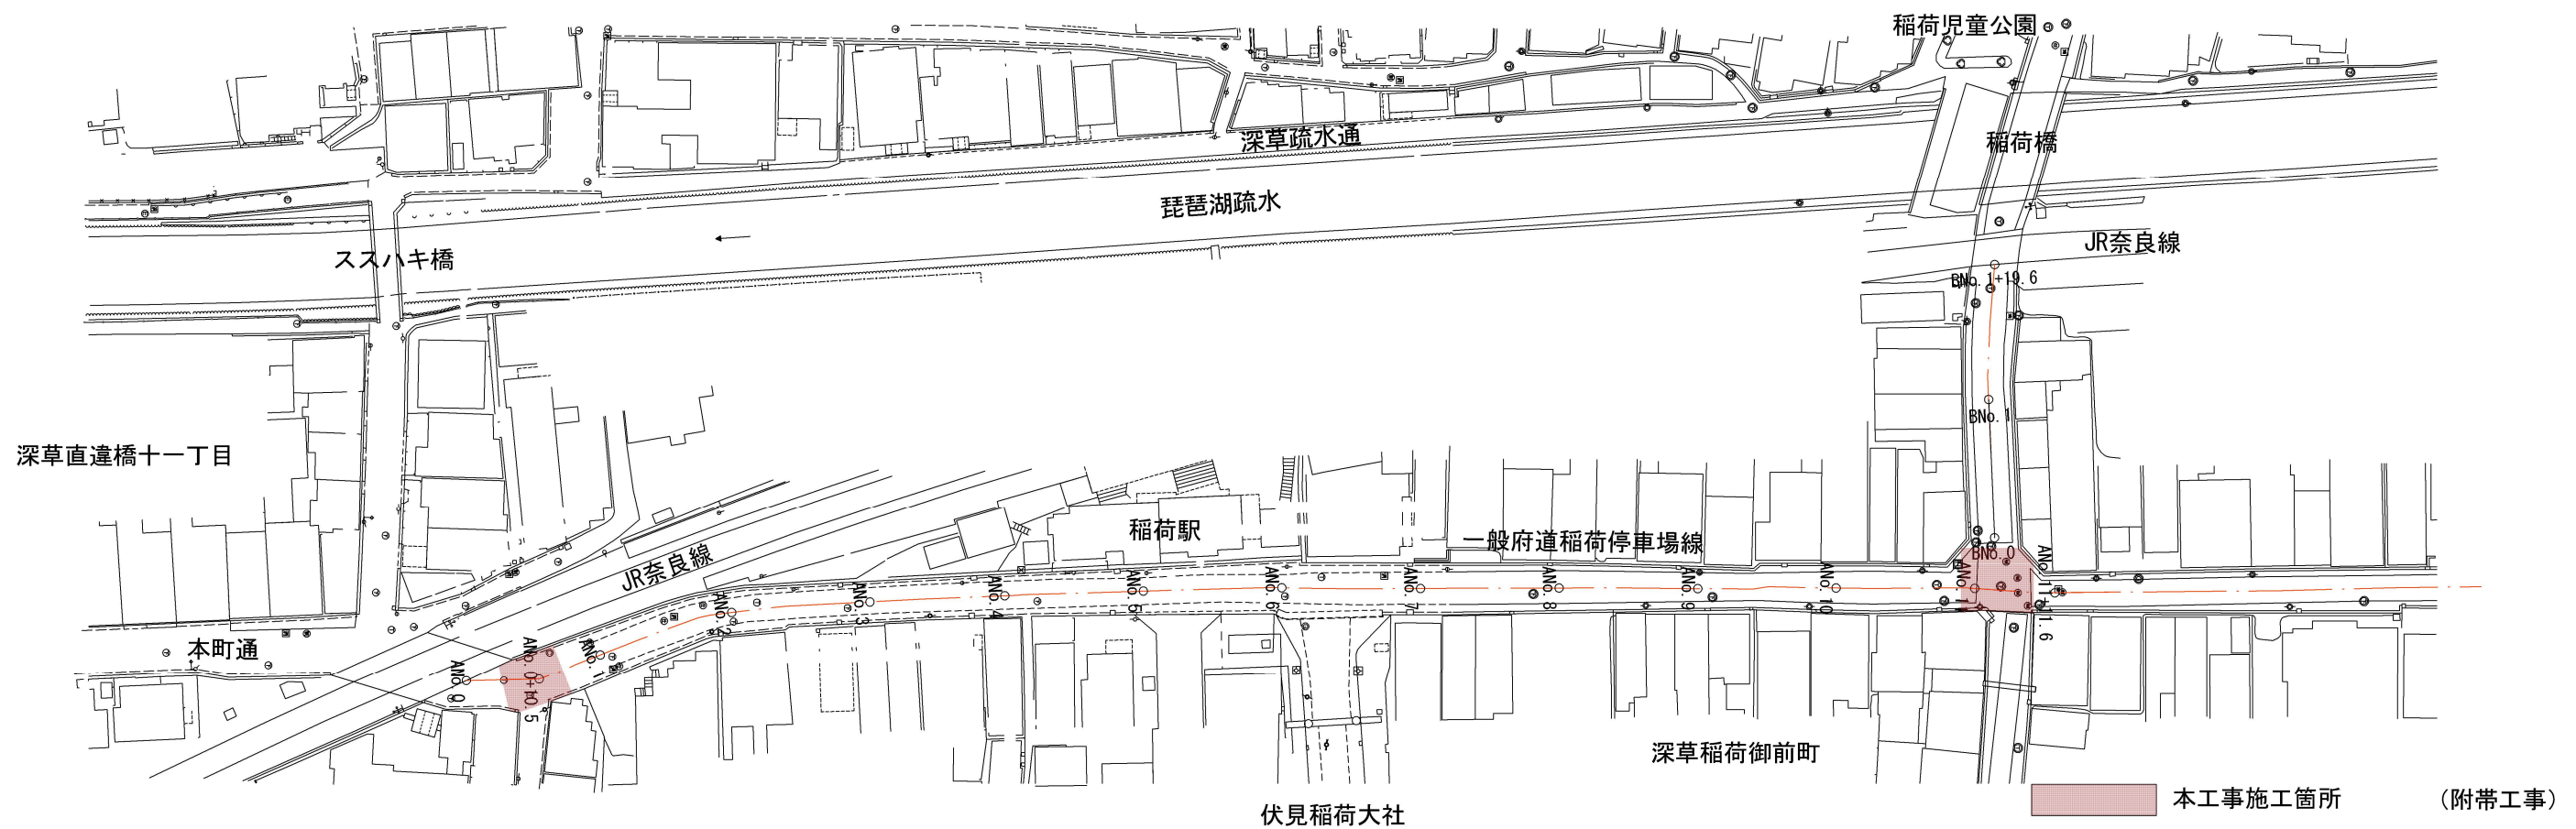

工 事 名	舗装道補修工事(稲荷停車場線他)		
工事場所	京都市伏見区深草稲荷御前町他 地内		
図 面 名	平面図(2)		
事業年度	令和8年度		
縮 尺	1:500	図面番号	2 / 4
京都市建設局土木管理部伏見土木みどり事務所			

標準横断図

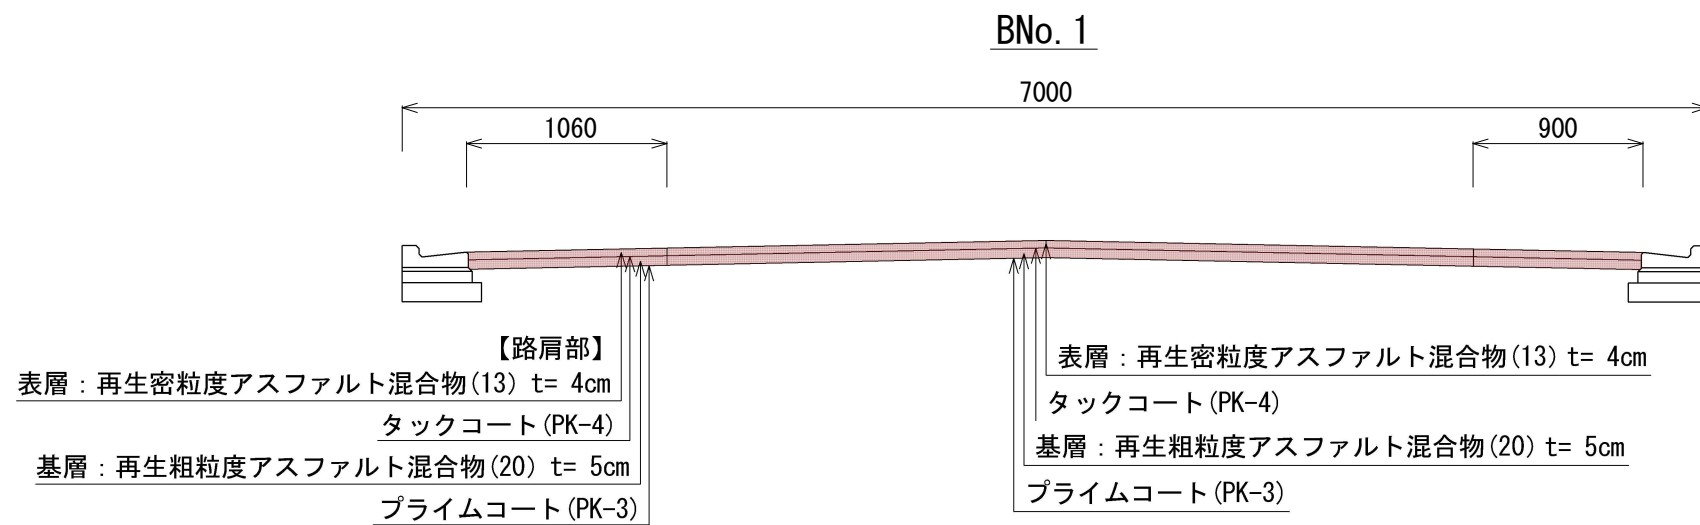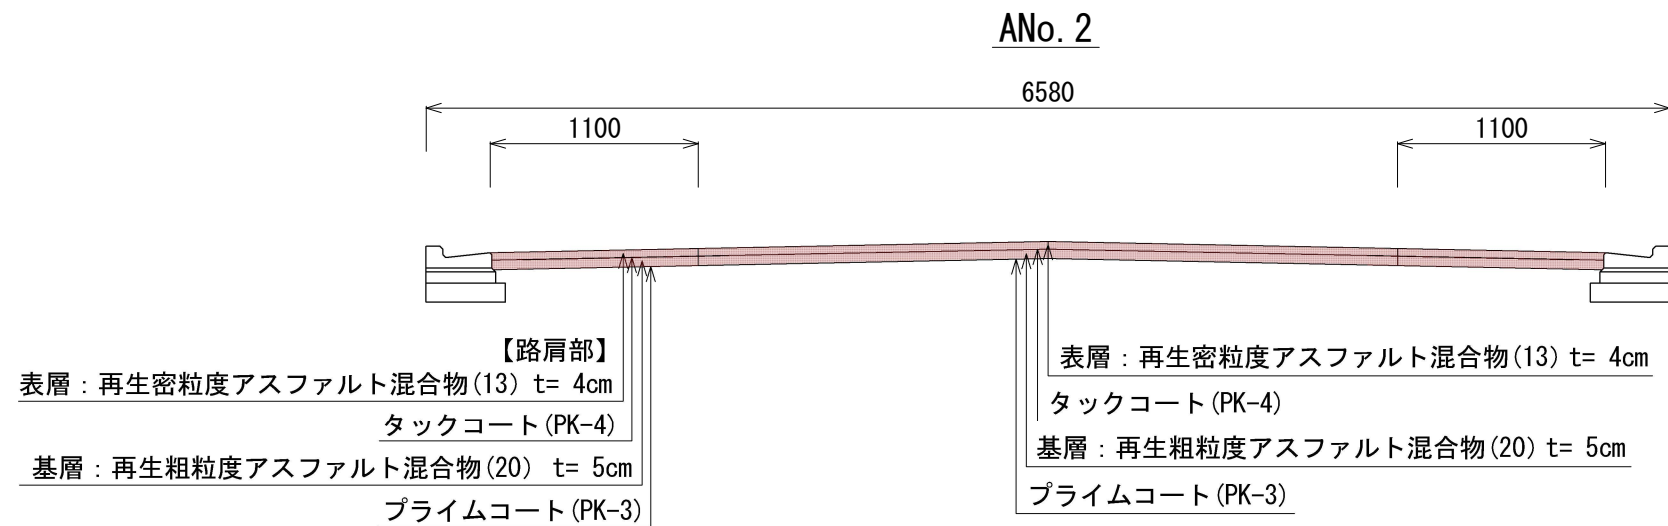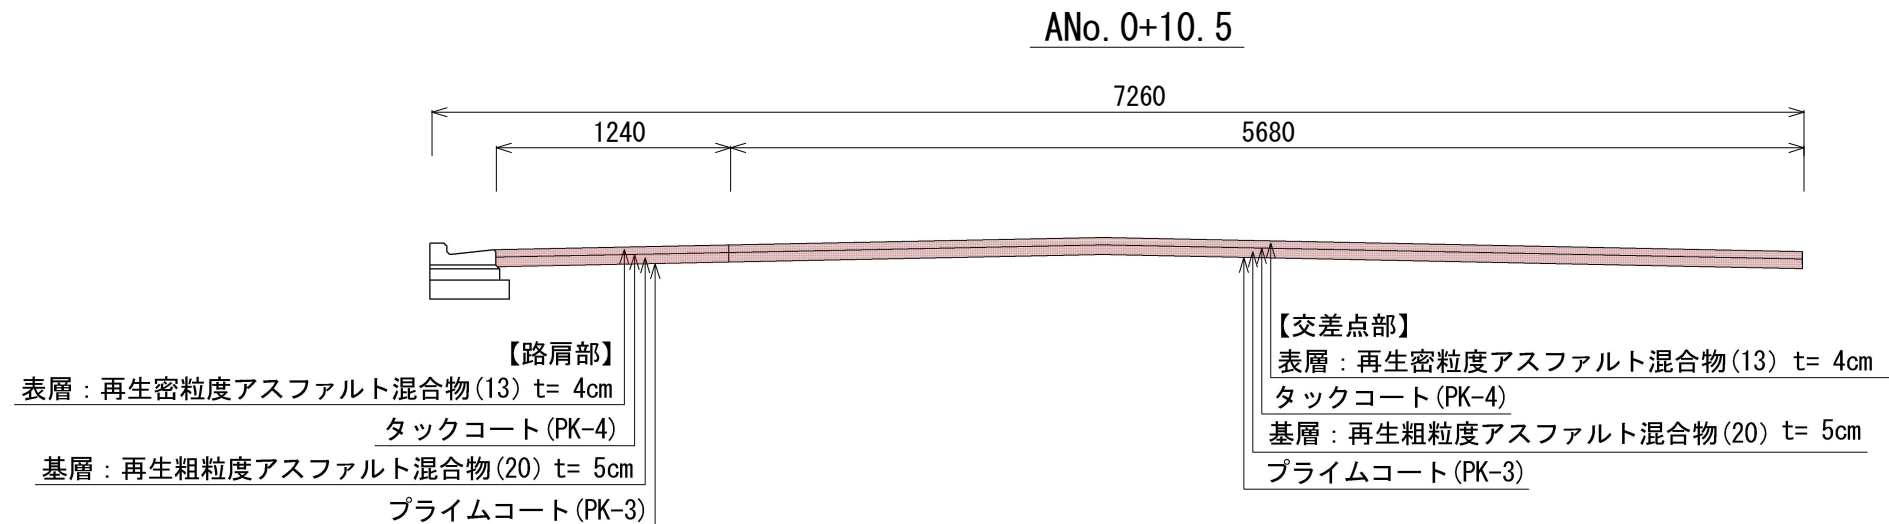


■ 本工事施工箇所 (本体工事、附帯工事)

工 事 名	舗装道補修工事 (稲荷停車場線他)		
工事場所	京都市伏見区深草稲荷御前町他 地内		
図 面 名	標準横断図		
事業年度	令和 8 年度		
縮 尺	1:40	図面番号	3 / 4


京都市建設局土木管理部伏見土木みどり事務所

構造図

舗装打換え工 S=1/20

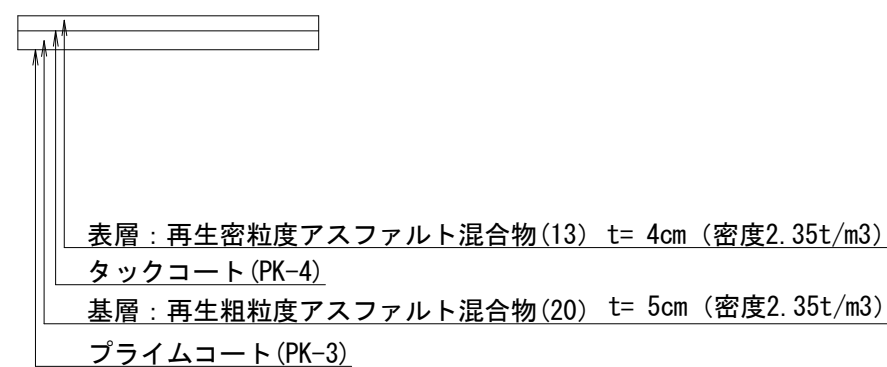


薄層カラー舗装 S=1/0.2

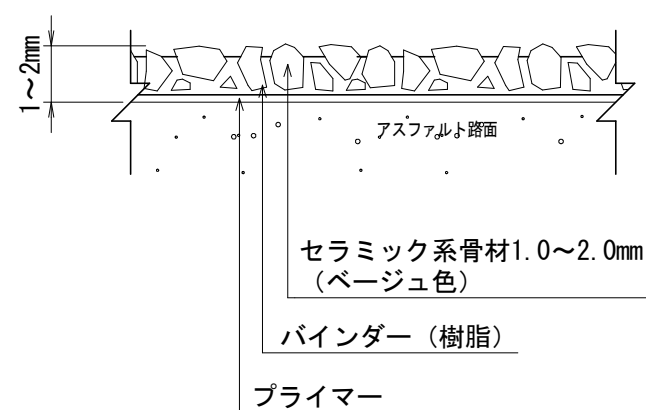

※トップコートを含む

区画線工 概念図 (3種1号, 白)

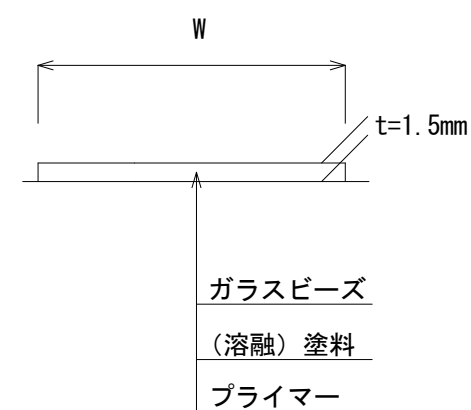

※溶融式区画線の塗料はJISK5665 3種1号とする。

工 事 名	舗装道補修工事(稲荷停車場線他)		
工事場所	京都市伏見区深草稲荷御前町他 地内		
図 面 名	構造図		
事業年度	令和8年度		
縮 尺	—	図面番号	4 / 4
京都市建設局土木管理部伏見土木みどり事務所			