



平面図（承水路）

工事起点
No. 6+4.5

工事起点
No. 98+5.2

工事延長 L=1,840.7m


堤防除草工 堤防除草(複合)(肩掛式) A=2346m² 堤防除草(複合)(人力) A=167m²
路面清掃工 路面清掃(歩道等・人力) A=2345.9m²

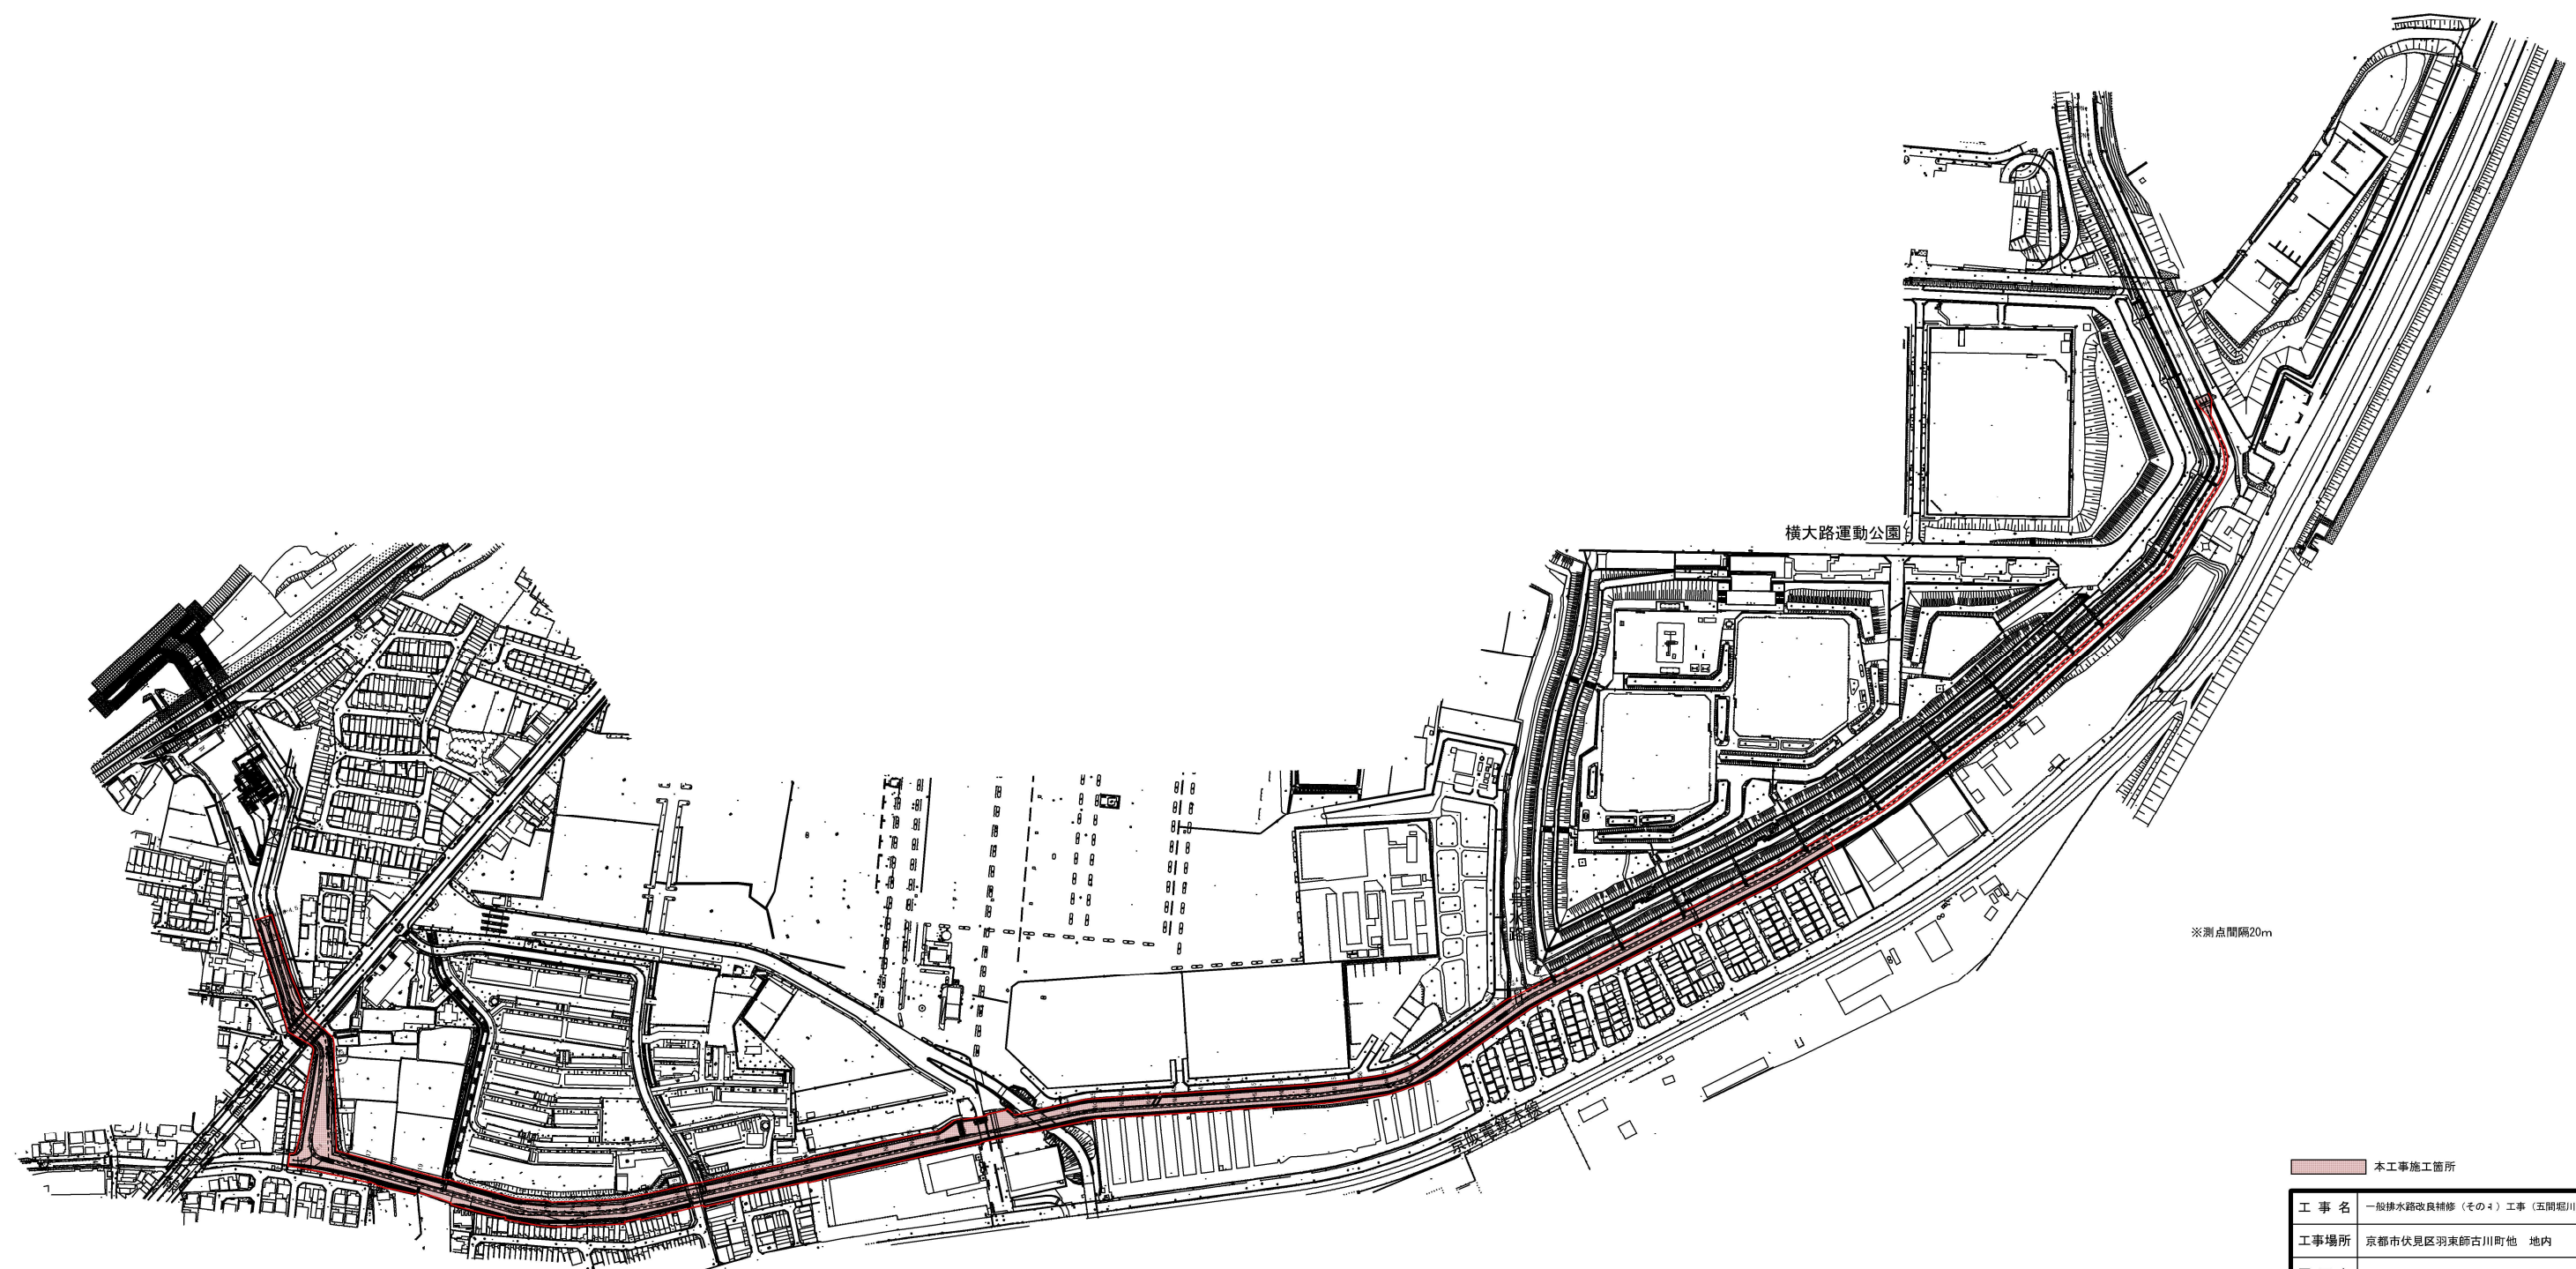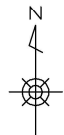


■ 本工事施工箇所			
工 事 名	一般排水路改良補修（その4）工事（五間堀川他）		
工事場所	京都市伏見区羽東師古川町他 地内		
図 面 名	平面図（承水路）		
事業年度	令和8年度		
縮 尺	S=1:2500	図面番号	1/3
京都市建設局土木管理部伏見土木みどり事務所			

標準横断面図（承水路）


No.8

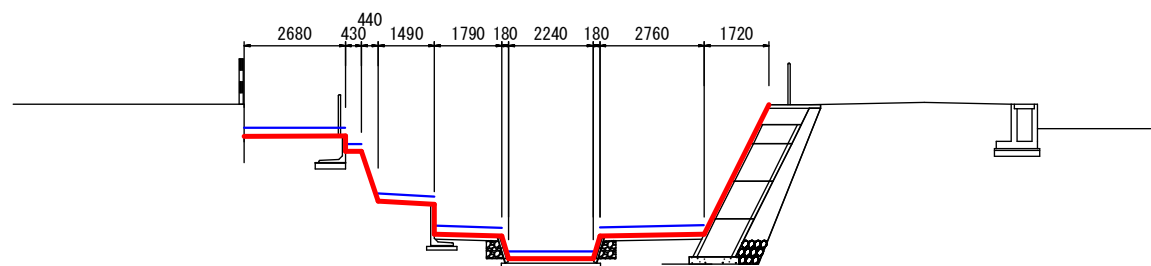


No.35

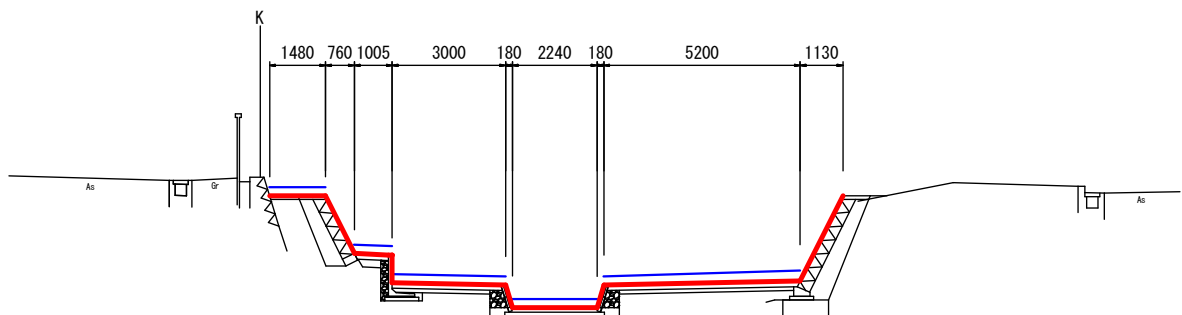


No.14

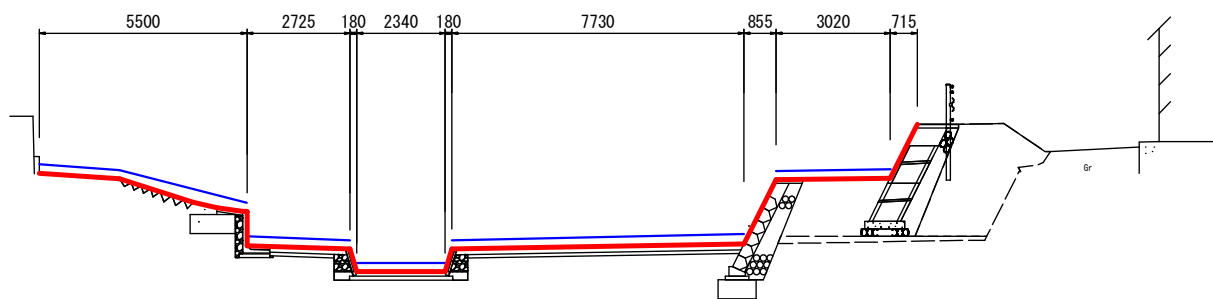

No.54

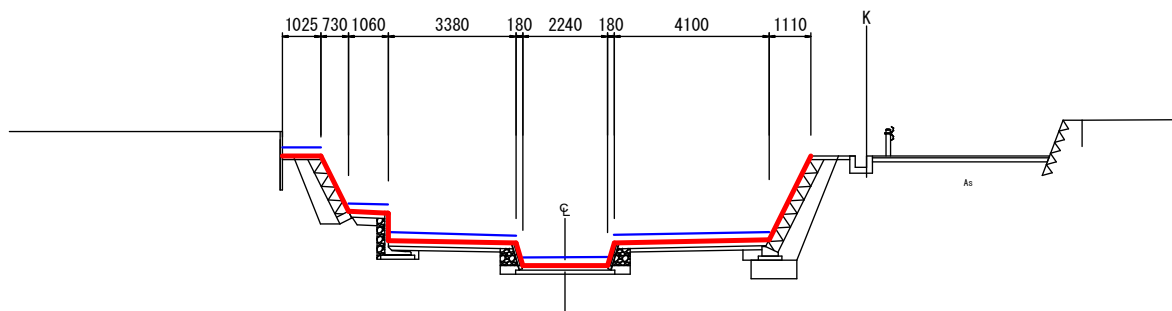


No.25

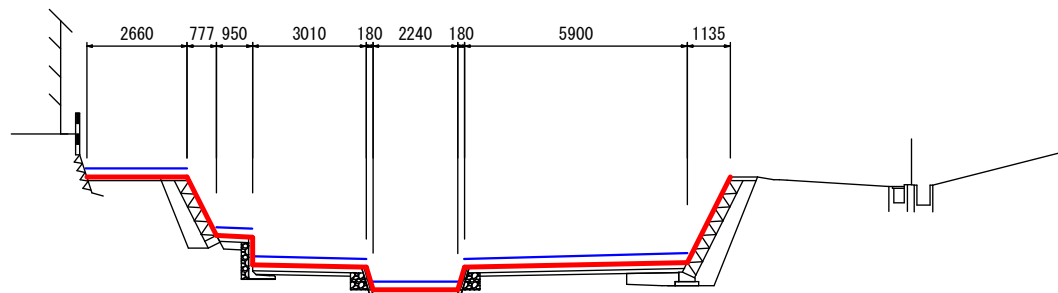

No.87

※No.75～No.98+5.2はインバート部のみの施工とする。

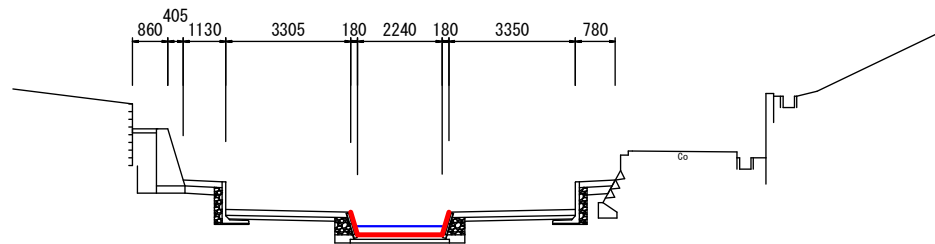


凡例


	除草箇所
	路面清掃箇所

工 事 名	一般排水路改良補修（その4）工事（五間堀川他）		
工事場所	京都市伏見区羽東師古川町他 地内		
図 面 名	標準横断面図（承水路）		
事業年度	令和8年度		
縮 尺	S=1:100	図面番号	2/3
京都市建設局土木管理部伏見土木みどり事務所			

平面図（五間堀川） S=1:1000

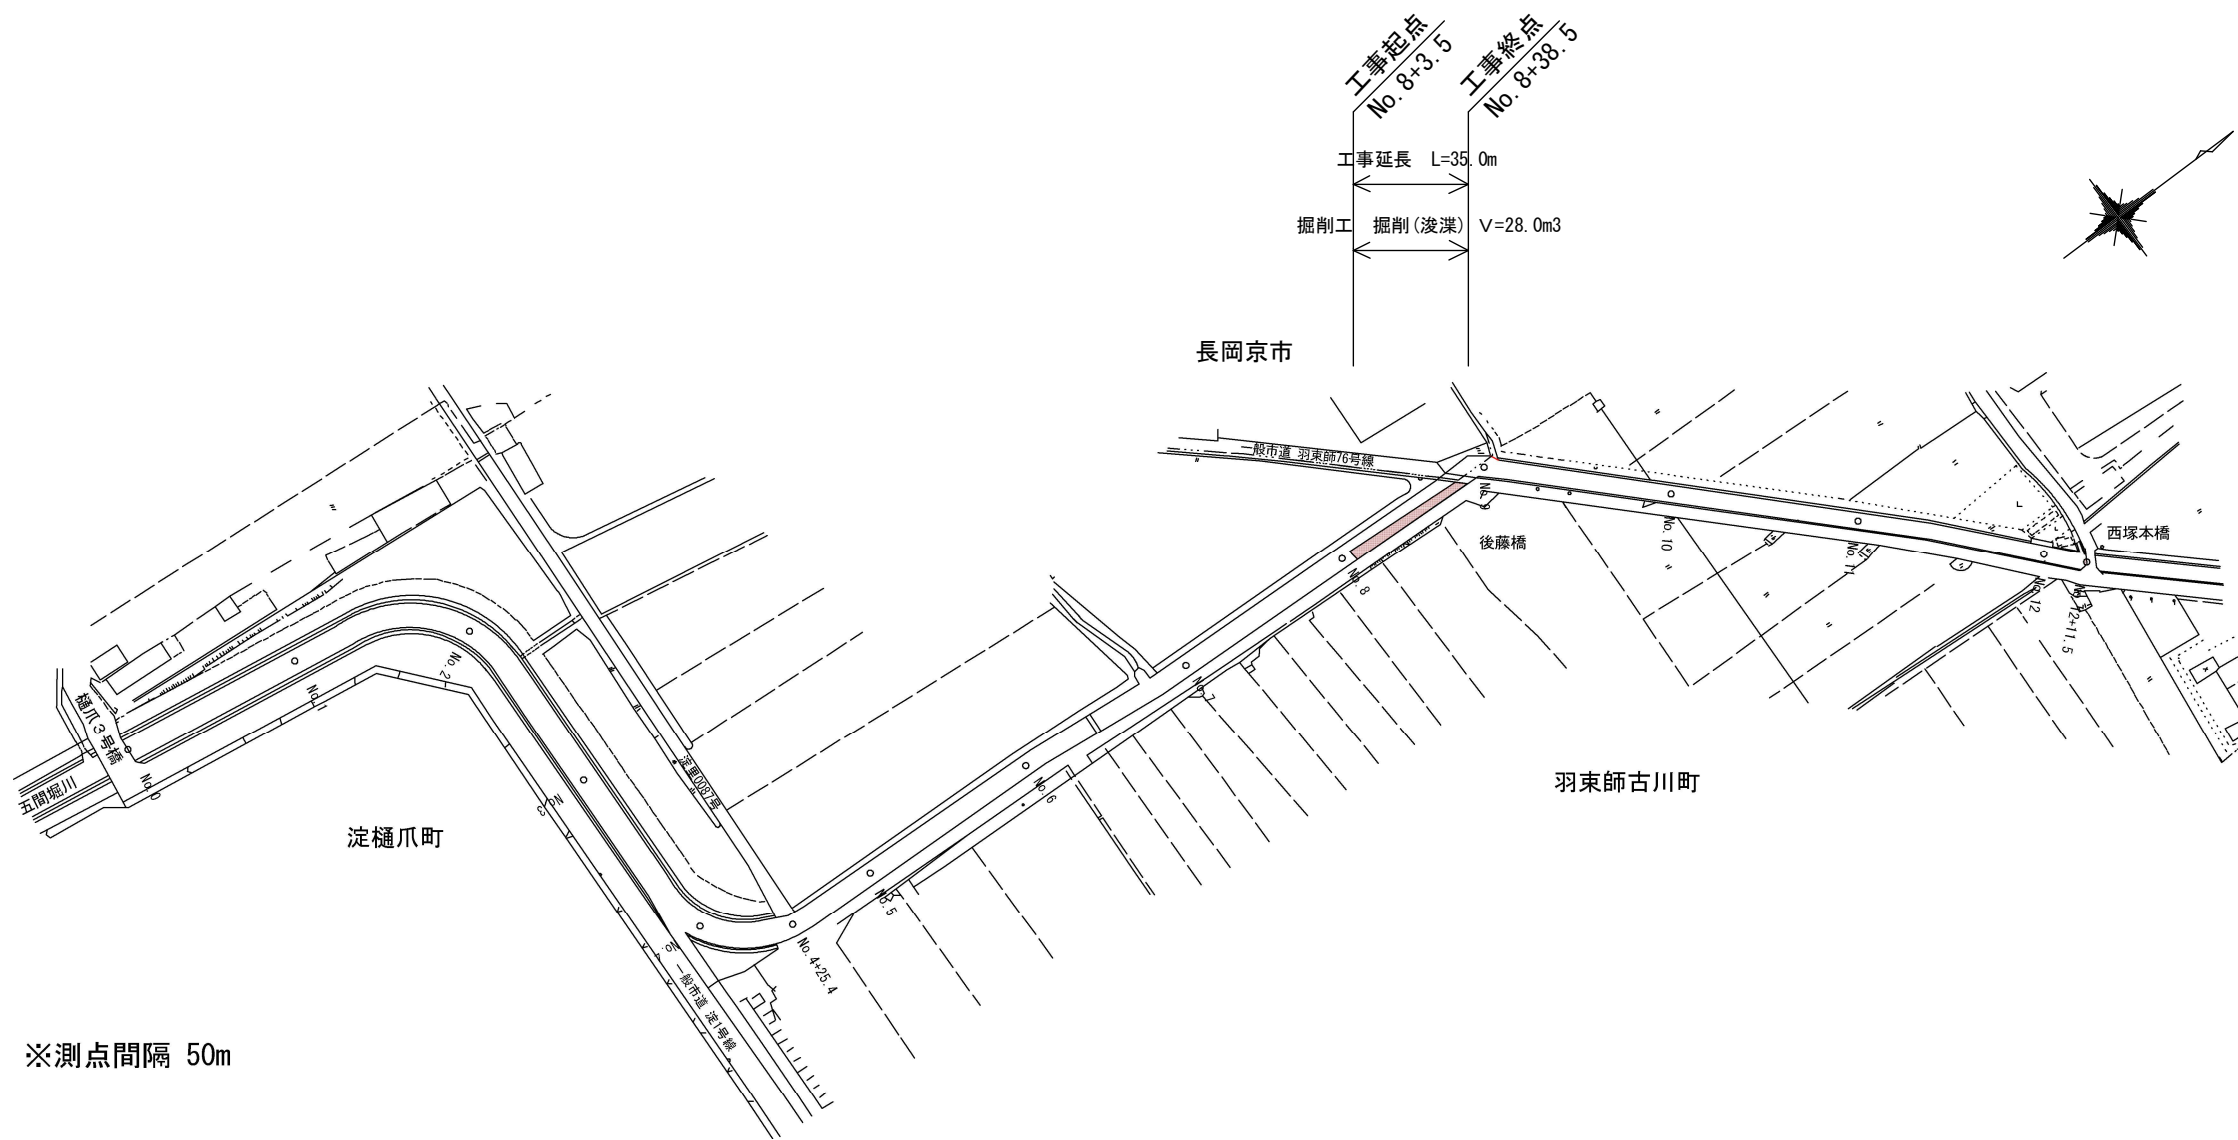

標準横断面図（五間堀川） S=1:50

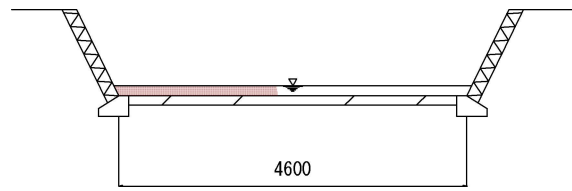

本工事施工箇所			
工 事 名	一般排水路改良補修（その４）工事（五間堀川他）		
工事場所	京都市伏見区羽束師古川町他 地内		
図 面 名	平面図（五間堀川）		
事業年度	令和８年度		
縮 尺	図示	図面番号	3/3
京都市建設局土木管理部伏見土木みどり事務所			