


平面図・標準横断面図(1)

(1工区)
普通河川 淀水路

平面図
S=1:500

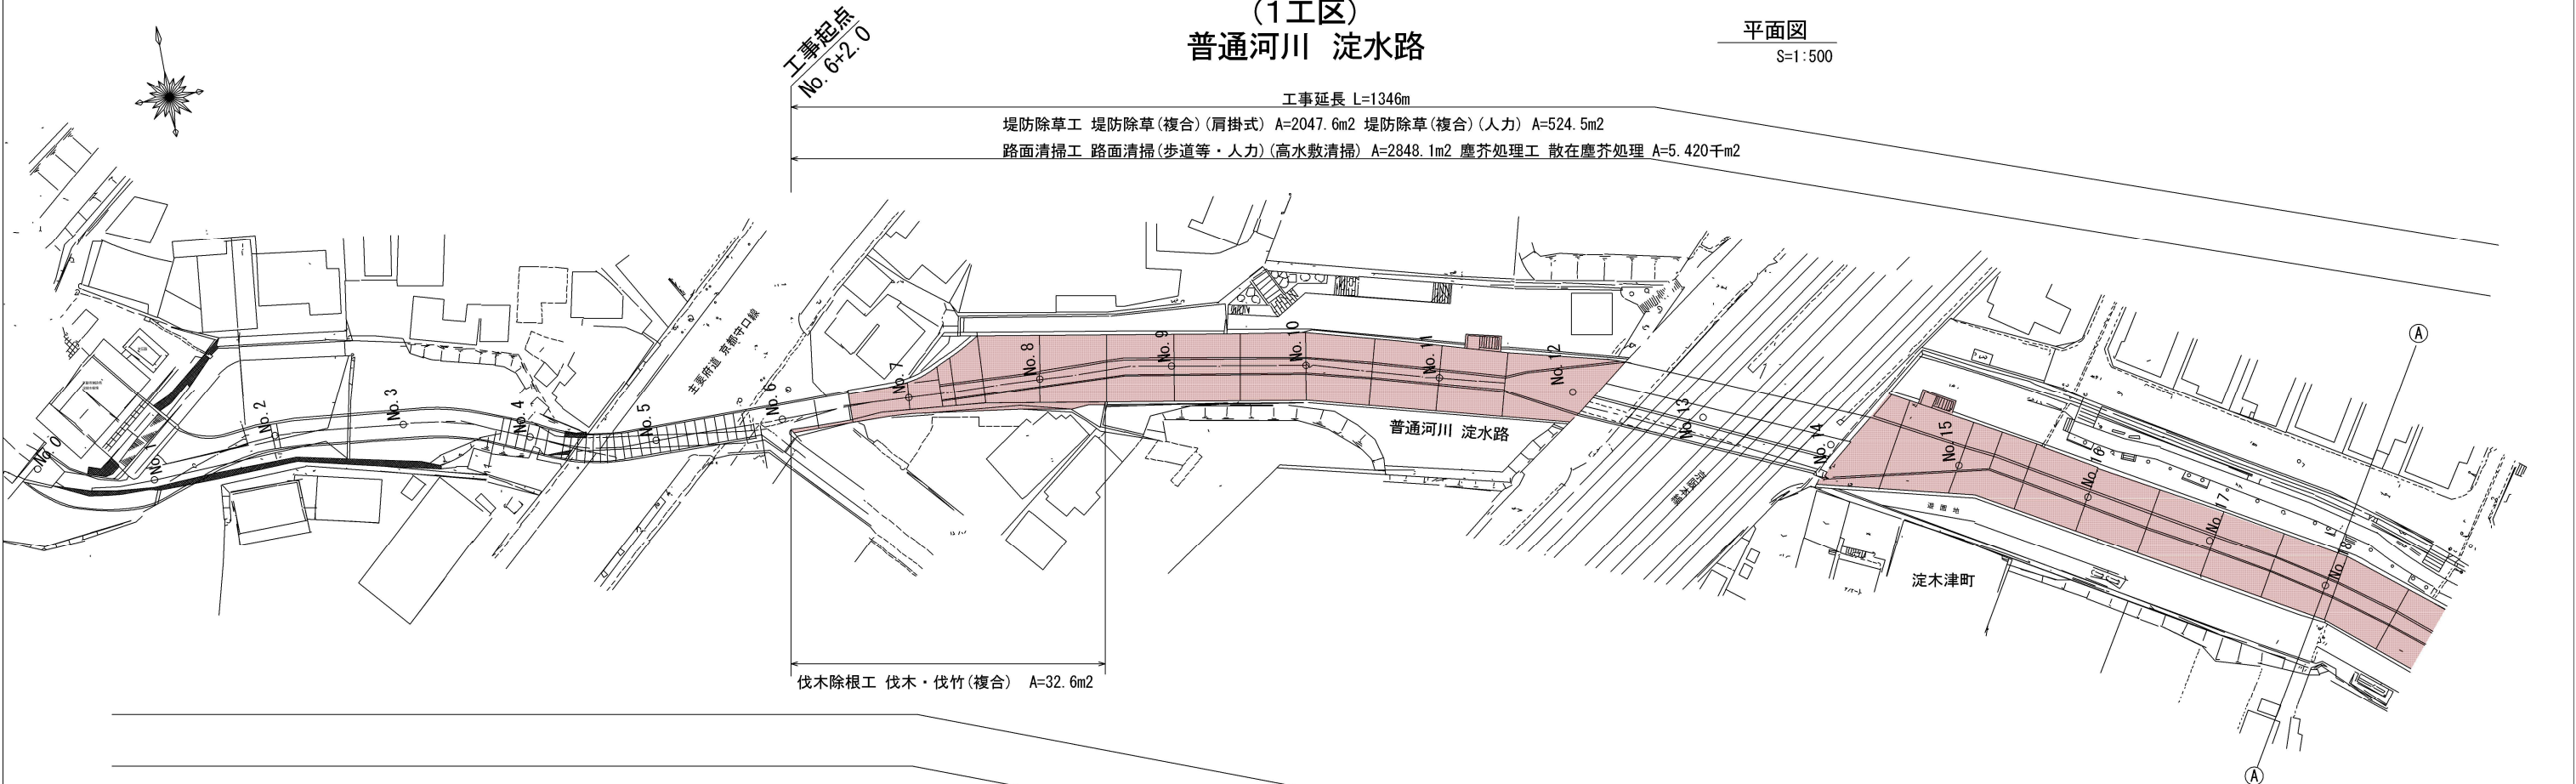


平面図・標準横断面図 (2)
(1工区)
普通河川 淀水路

平面図
S=1:500




標準横断面図
S=1:100

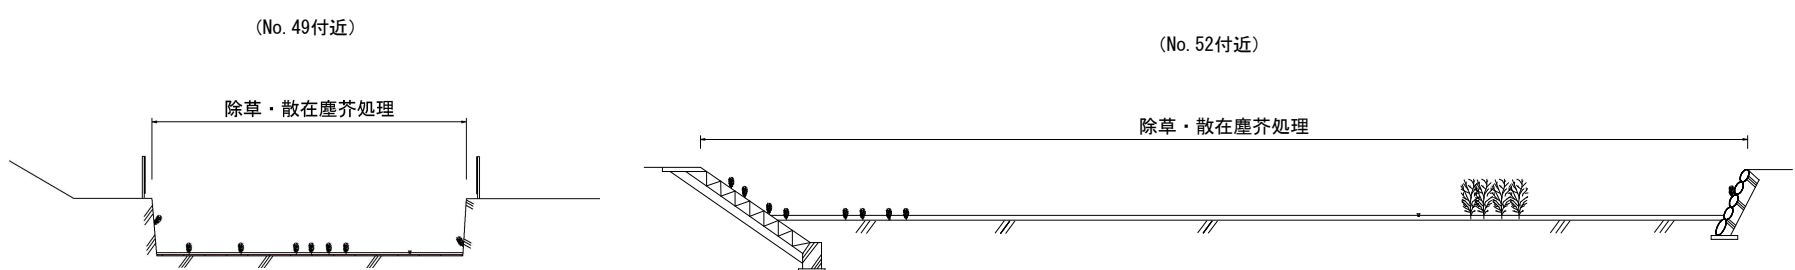

■ 本工事施工箇所			
工 事 名	河川維持補修（その2）工事（淀水路他）		
工事場所	京都市伏見区淀木津町他地内		
図 面 名	平面図・標準横断面図 (2)		
事業年度	令和8年度		
縮 尺	図示	図面番号	2 / 4
京都市建設局土木管理部伏見土木みどり事務所			

平面図・標準横断面図(3)
(1工区)
普通河川 淀水路



平面図
S=1:500

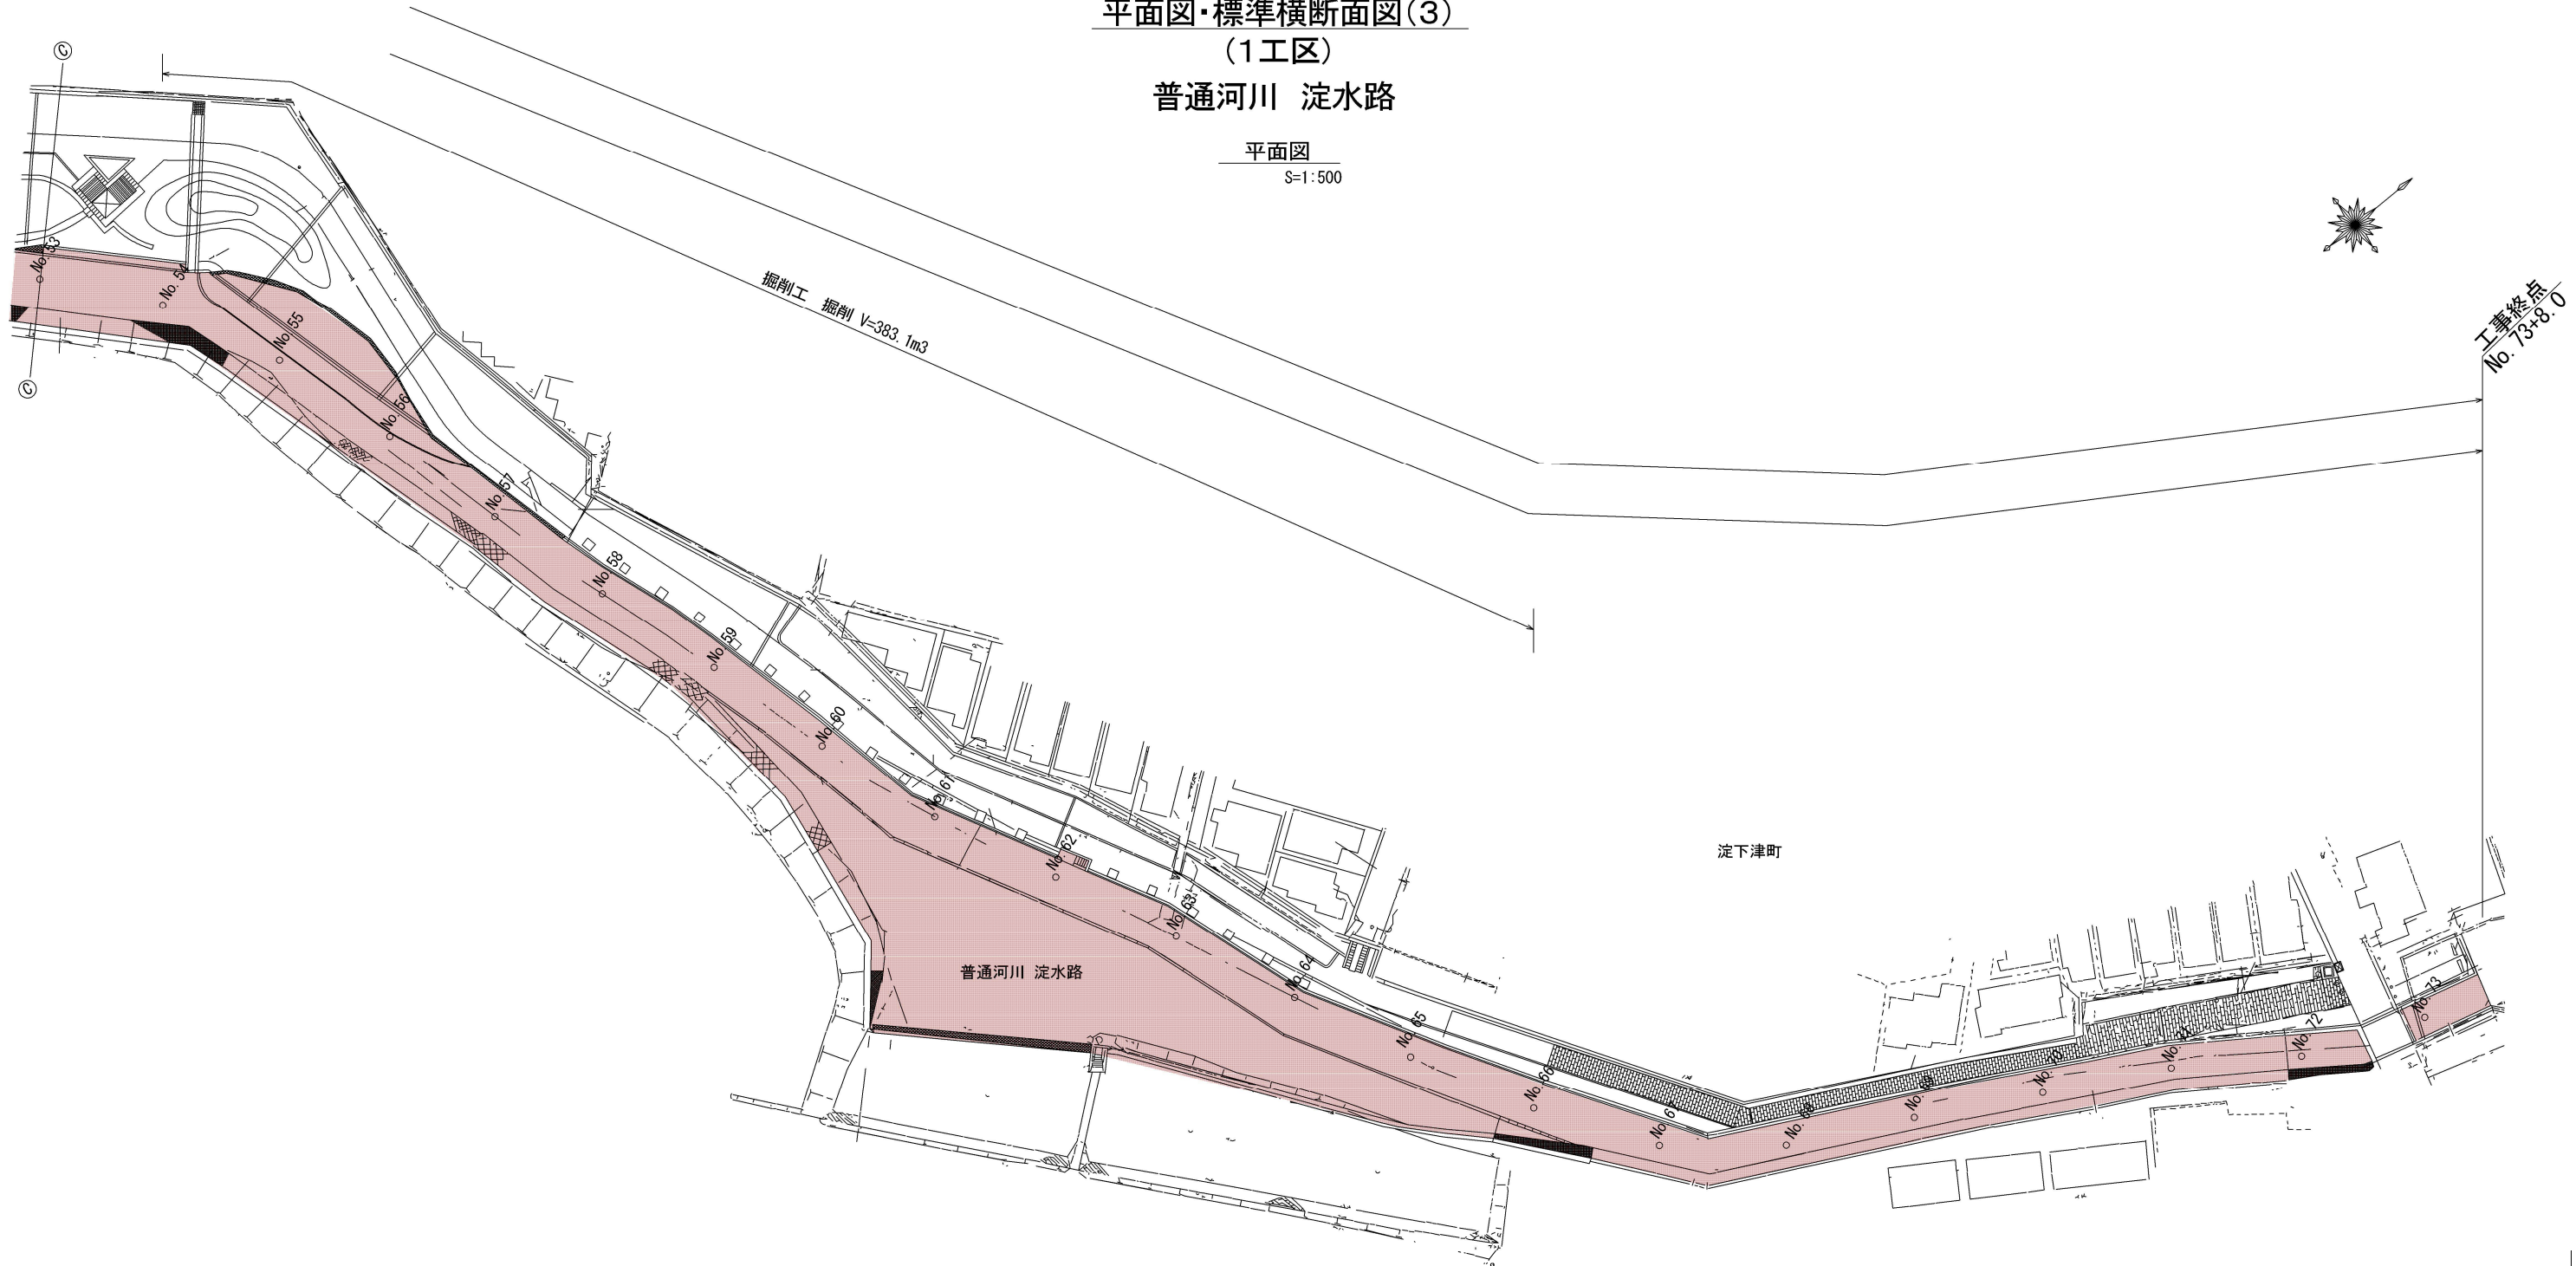

標準横断面図
S=1:100

(No. 55付近)

(No. 61付近)

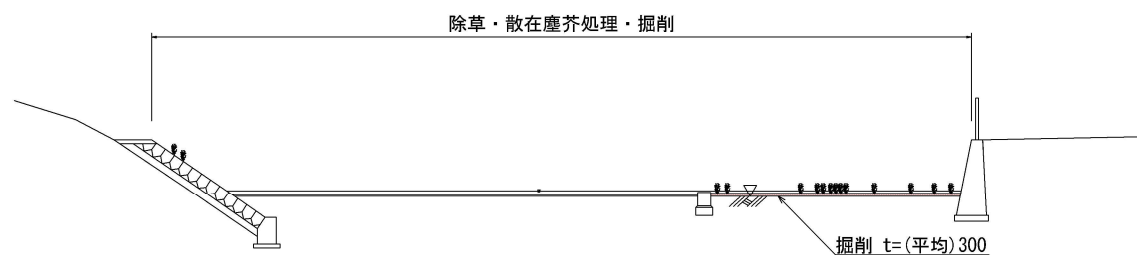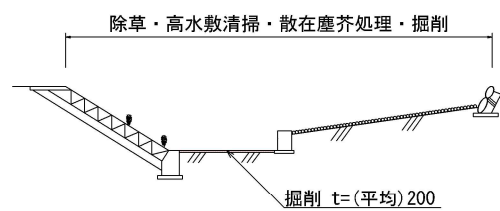


■ 本工事施工箇所			
工 事 名	河川維持補修（その2）工事（淀水路他）		
工事場所	京都市伏見区淀木津町他地内		
図 面 名	平面図・標準横断面図(3)		
事業年度	令和8年度		
縮 尺	図示	図面番号	3 / 4
京都市建設局土木管理部伏見土木みどり事務所			




平面図・標準横断面図(4)

(2工区)
普通河川 七間堀川

平面図
S=1:600

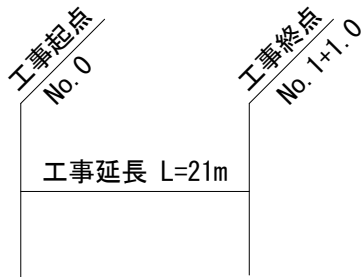


堤防除草工 堤防除草(複合)(肩掛式) A=97.5m2 塵芥処理工 散在塵芥処理 A=0.098千m2 掘削工 V=48.8m3

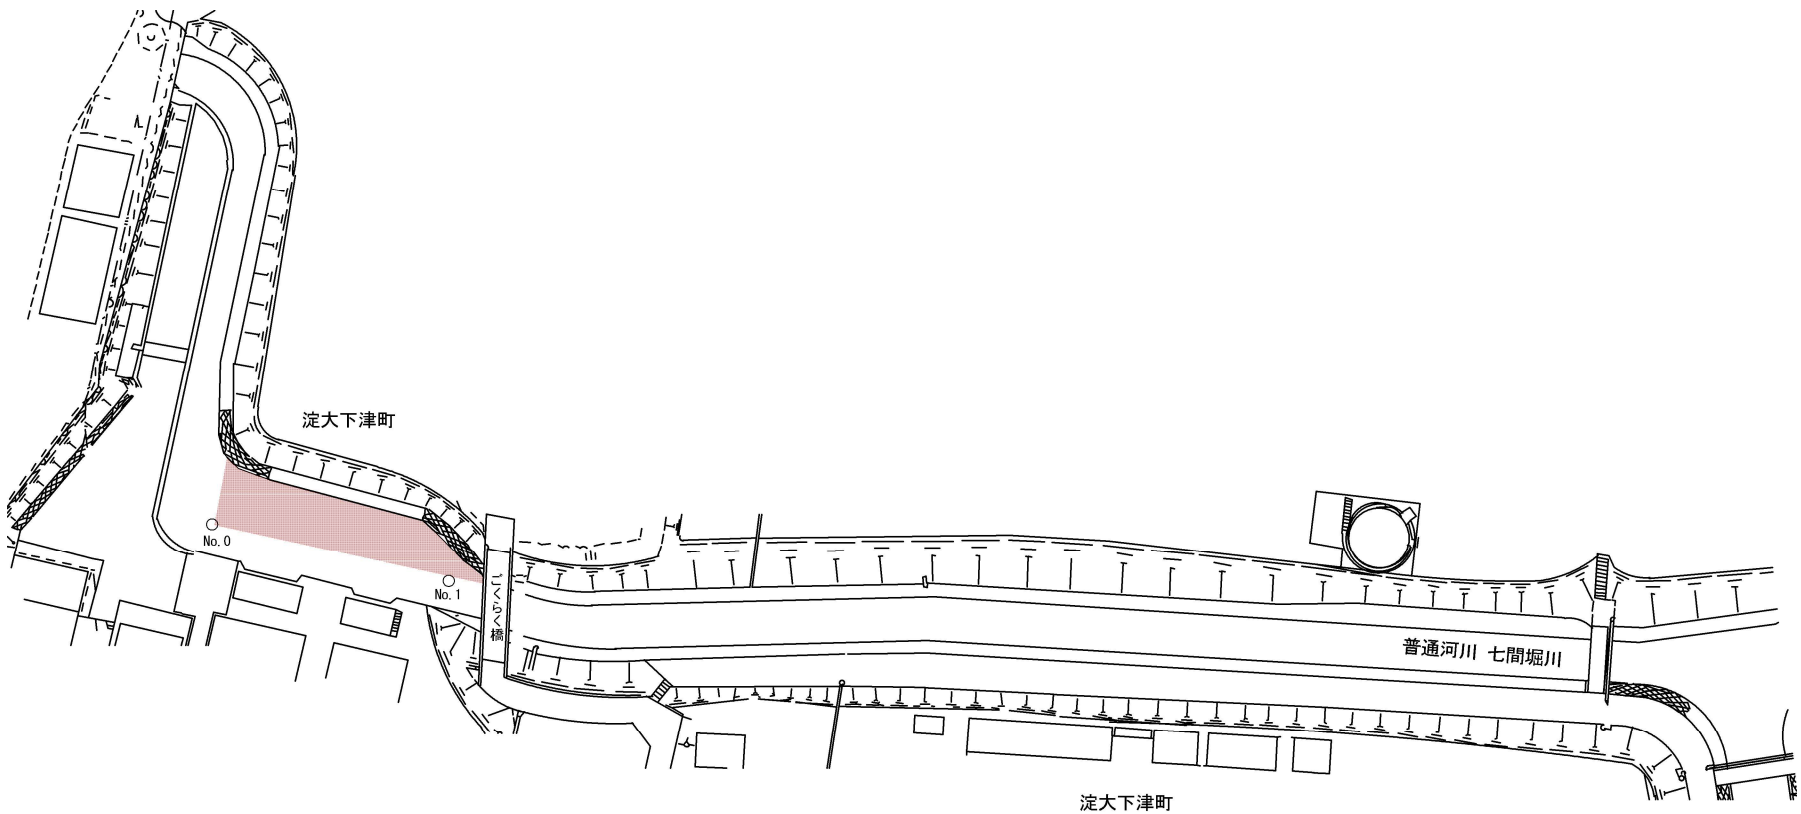

標準横断面図

S=1:250

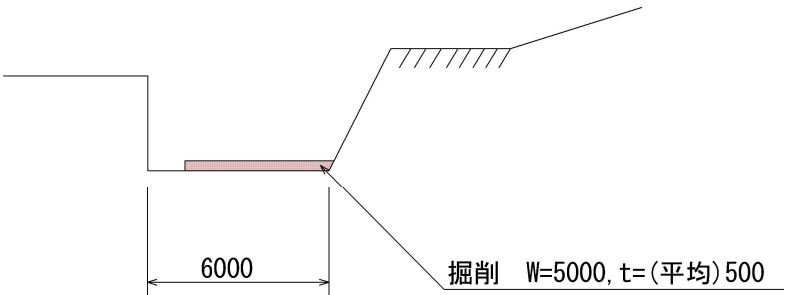

本工事施工箇所

工 事 名	河川維持補修(その2)工事(淀水路他)		
工事場所	京都市伏見区淀木津町他 地内		
図 面 名	平面図・標準横断面図(4)		
事業年度	令和8年度		
縮 尺	図示	図面番号	4 / 4

京都市建設局土木管理部伏見土木みどり事務所