



図面目録

[illegible]

S=1/250



S=1/100

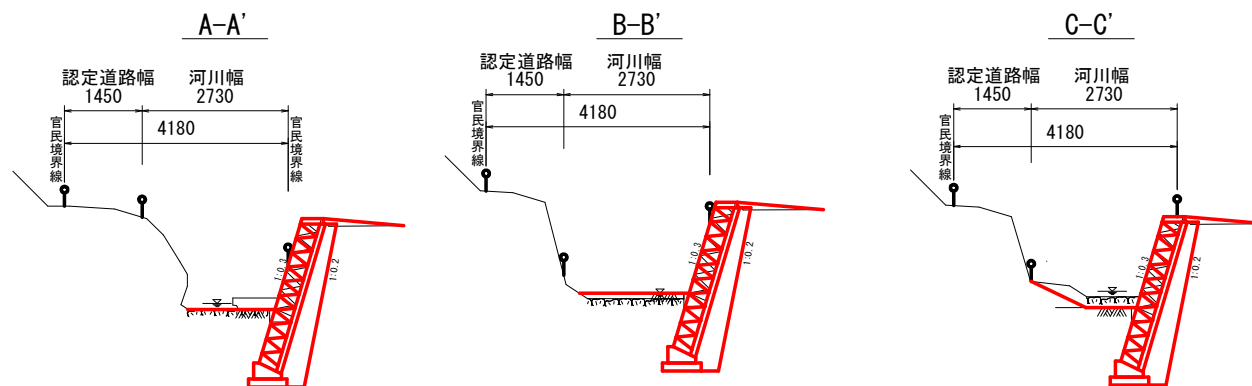 


工事名	瀬戸川護岸補修工事		
工事場所	京都市右京区嵯峨鳥居本六反町地内		
図面名	平面図、横断図		
事業年度	令和8年度		
縮 尺	図示	図面番号	1/4
京都市建設局土木管理部河川整備課			

構造図


展開図

S=1/50

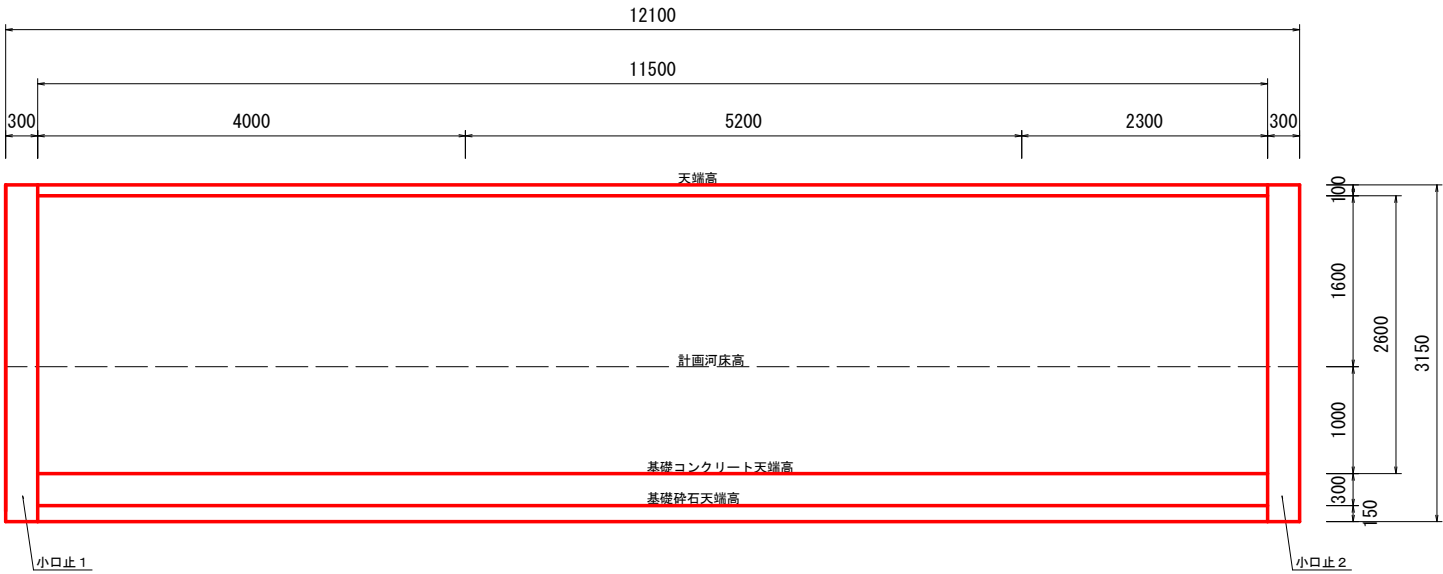

現場打小口止コンクリート

S=1/50

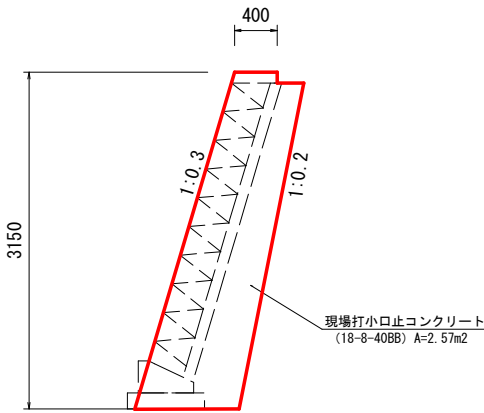

材料表 (小口止)		(1箇所当たり)	
名称	規格	単位	数量
コンクリート	18-8-40BB	m3	0.8

材料表 (現場打基礎コンクリート) (10m当たり)

名称	規格	単位	数量
コンクリート	18-8-40BB	m3	1.1

材料表 (コンクリートブロック積) (31.2m2当たり)

名称	規格	単位	数量
コンクリートブロック積	ニュートンポラス型	m2	31.2
水抜きパイプ	VPφ50	箇所	15.0
吸い出し防止材	0.5×0.5×本数	m2	3.8
目地板		m2	1.5
裏込碎石	RC-40	m3	12.3
胴込・裏込コンクリート	18-8-40BB	m3	5.5

材料表 (コンクリートブロック積) (m2当たり)


名称	規格	単位	数量
コンクリートブロック	ニュートンポラス型	個	8.5

材料表 (天端コンクリート) (10m当たり)

名称	規格	単位	数量
コンクリート	18-8-40BB	m3	0.4

コンクリートブロック積

S=1/50

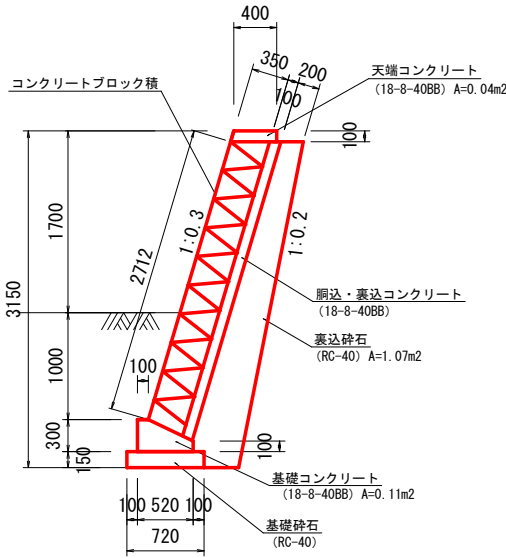

注) ニューストンポラス型同等品以上とする。


注) 基礎部に岩盤が確認された場合は基礎コンクリートを省略し、岩盤に30cmの根入れを行うこと。

注) 10mに1箇所目地板を設けるものとする。


工事名	瀬戸川護岸補修工事		
工事場所	京都市右京区嵯峨鳥居本六反町地内		
図面名	構造図		
事業年度	令和8年度		
縮尺	図示	図面番号	2/4
京都市建設局土木管理部河川整備課			

参考図（仮設図）

仮締切平面図 S=1:50

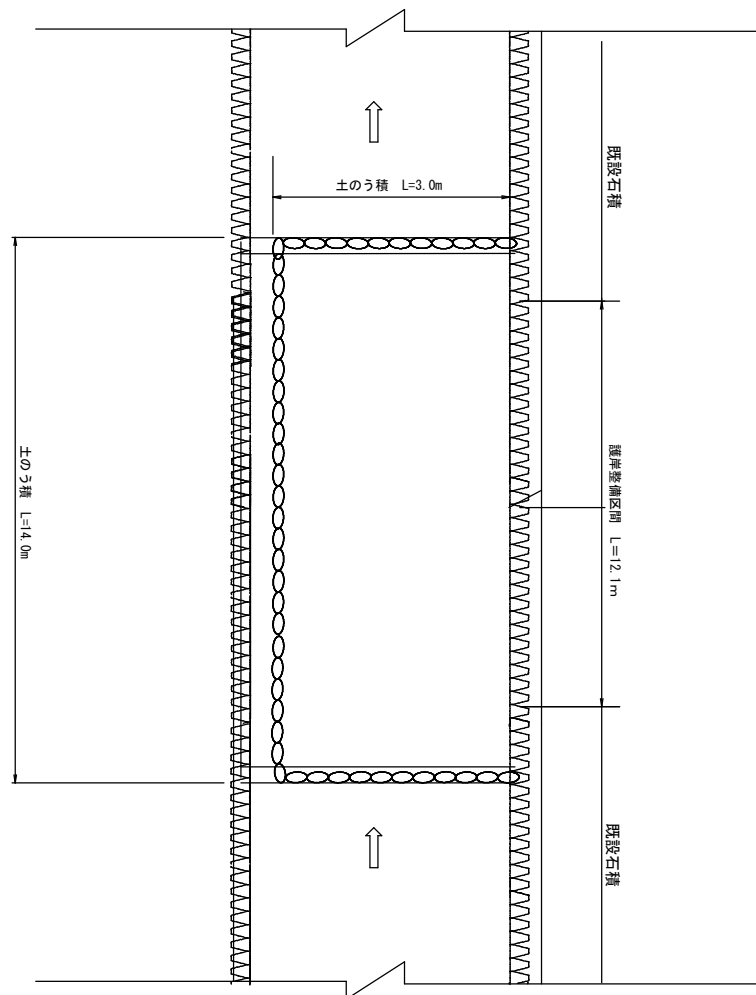

断面図 S=1:25

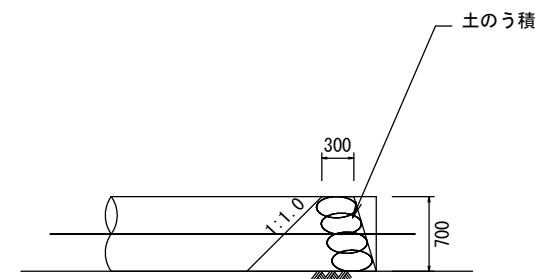


※現地状況を鑑み設置を行うこと

※施工数量14m2=直高0.7m×延長20mで計上

工事名	瀬戸川護岸補修工事		
工事場所	京都市右京区嵯峨鳥居本六反町地内		
図面名	参考図（仮設図）		
事業年度	令和8年度		
縮尺	図示	図面番号	3/4
京都市建設局土木管理部河川整備課			

植 栽 工

中木植栽

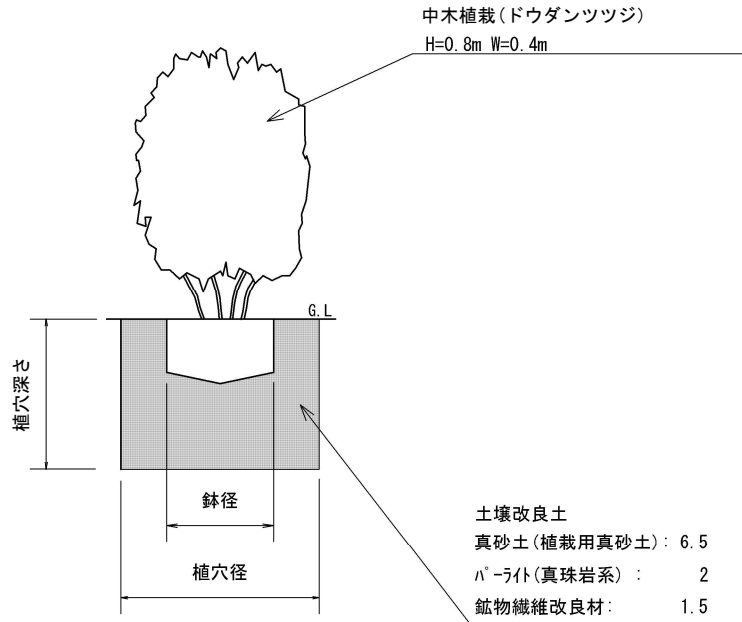

(工種) 植栽工				10本当たり	
種別	細別	規格		単位	数量
中低木植栽工	改良土攪拌	真砂土:パ ーライト(真珠岩系):鉱物繊維改良材=6.5:2:1.5		m3	0.3
中低木植栽工	中低木植栽	ドウダンツツジ 樹木規格:H=0.8m W=0.4m		本	10

【材料表】 改良土攪拌				10m3当たり	
名称	規格		単位	数量	
真砂土	植栽用真砂土 75μm通過6%以下		m3	6.5	
パ ーライト	真珠岩系		リットル	2000	
鉱物繊維改良材	完熟堆肥配合 60L 12kg/袋		袋	25	

※ 鉱物繊維改良材はミネロック オールインワン (株式会社東邦レオ製品) 同等品以上とする。

鉢容量及び植穴容量

形 状	樹高 (cm)	鉢径 (cm)	鉢深 (cm)	植穴径 (cm)	植穴深 (cm)	鉢容量 (m3)	植穴容量 (m3)	埋戻容量 (m3)
中低木	80以上100未満	22	13	41	31	0.005	0.040	0.035

工事名	瀬戸川護岸補修工事		
工事場所	京都市右京区嵯峨鳥居本六反町地内		
図面名	植栽工		
事業年度	令和8年度		
縮 尺	1/10	図面番号	4/4
京都市建設局土木管理部河川整備課			