



平面図（１）
陵ヶ岡みどりの径 京都市山科区御陵下御廟野町他

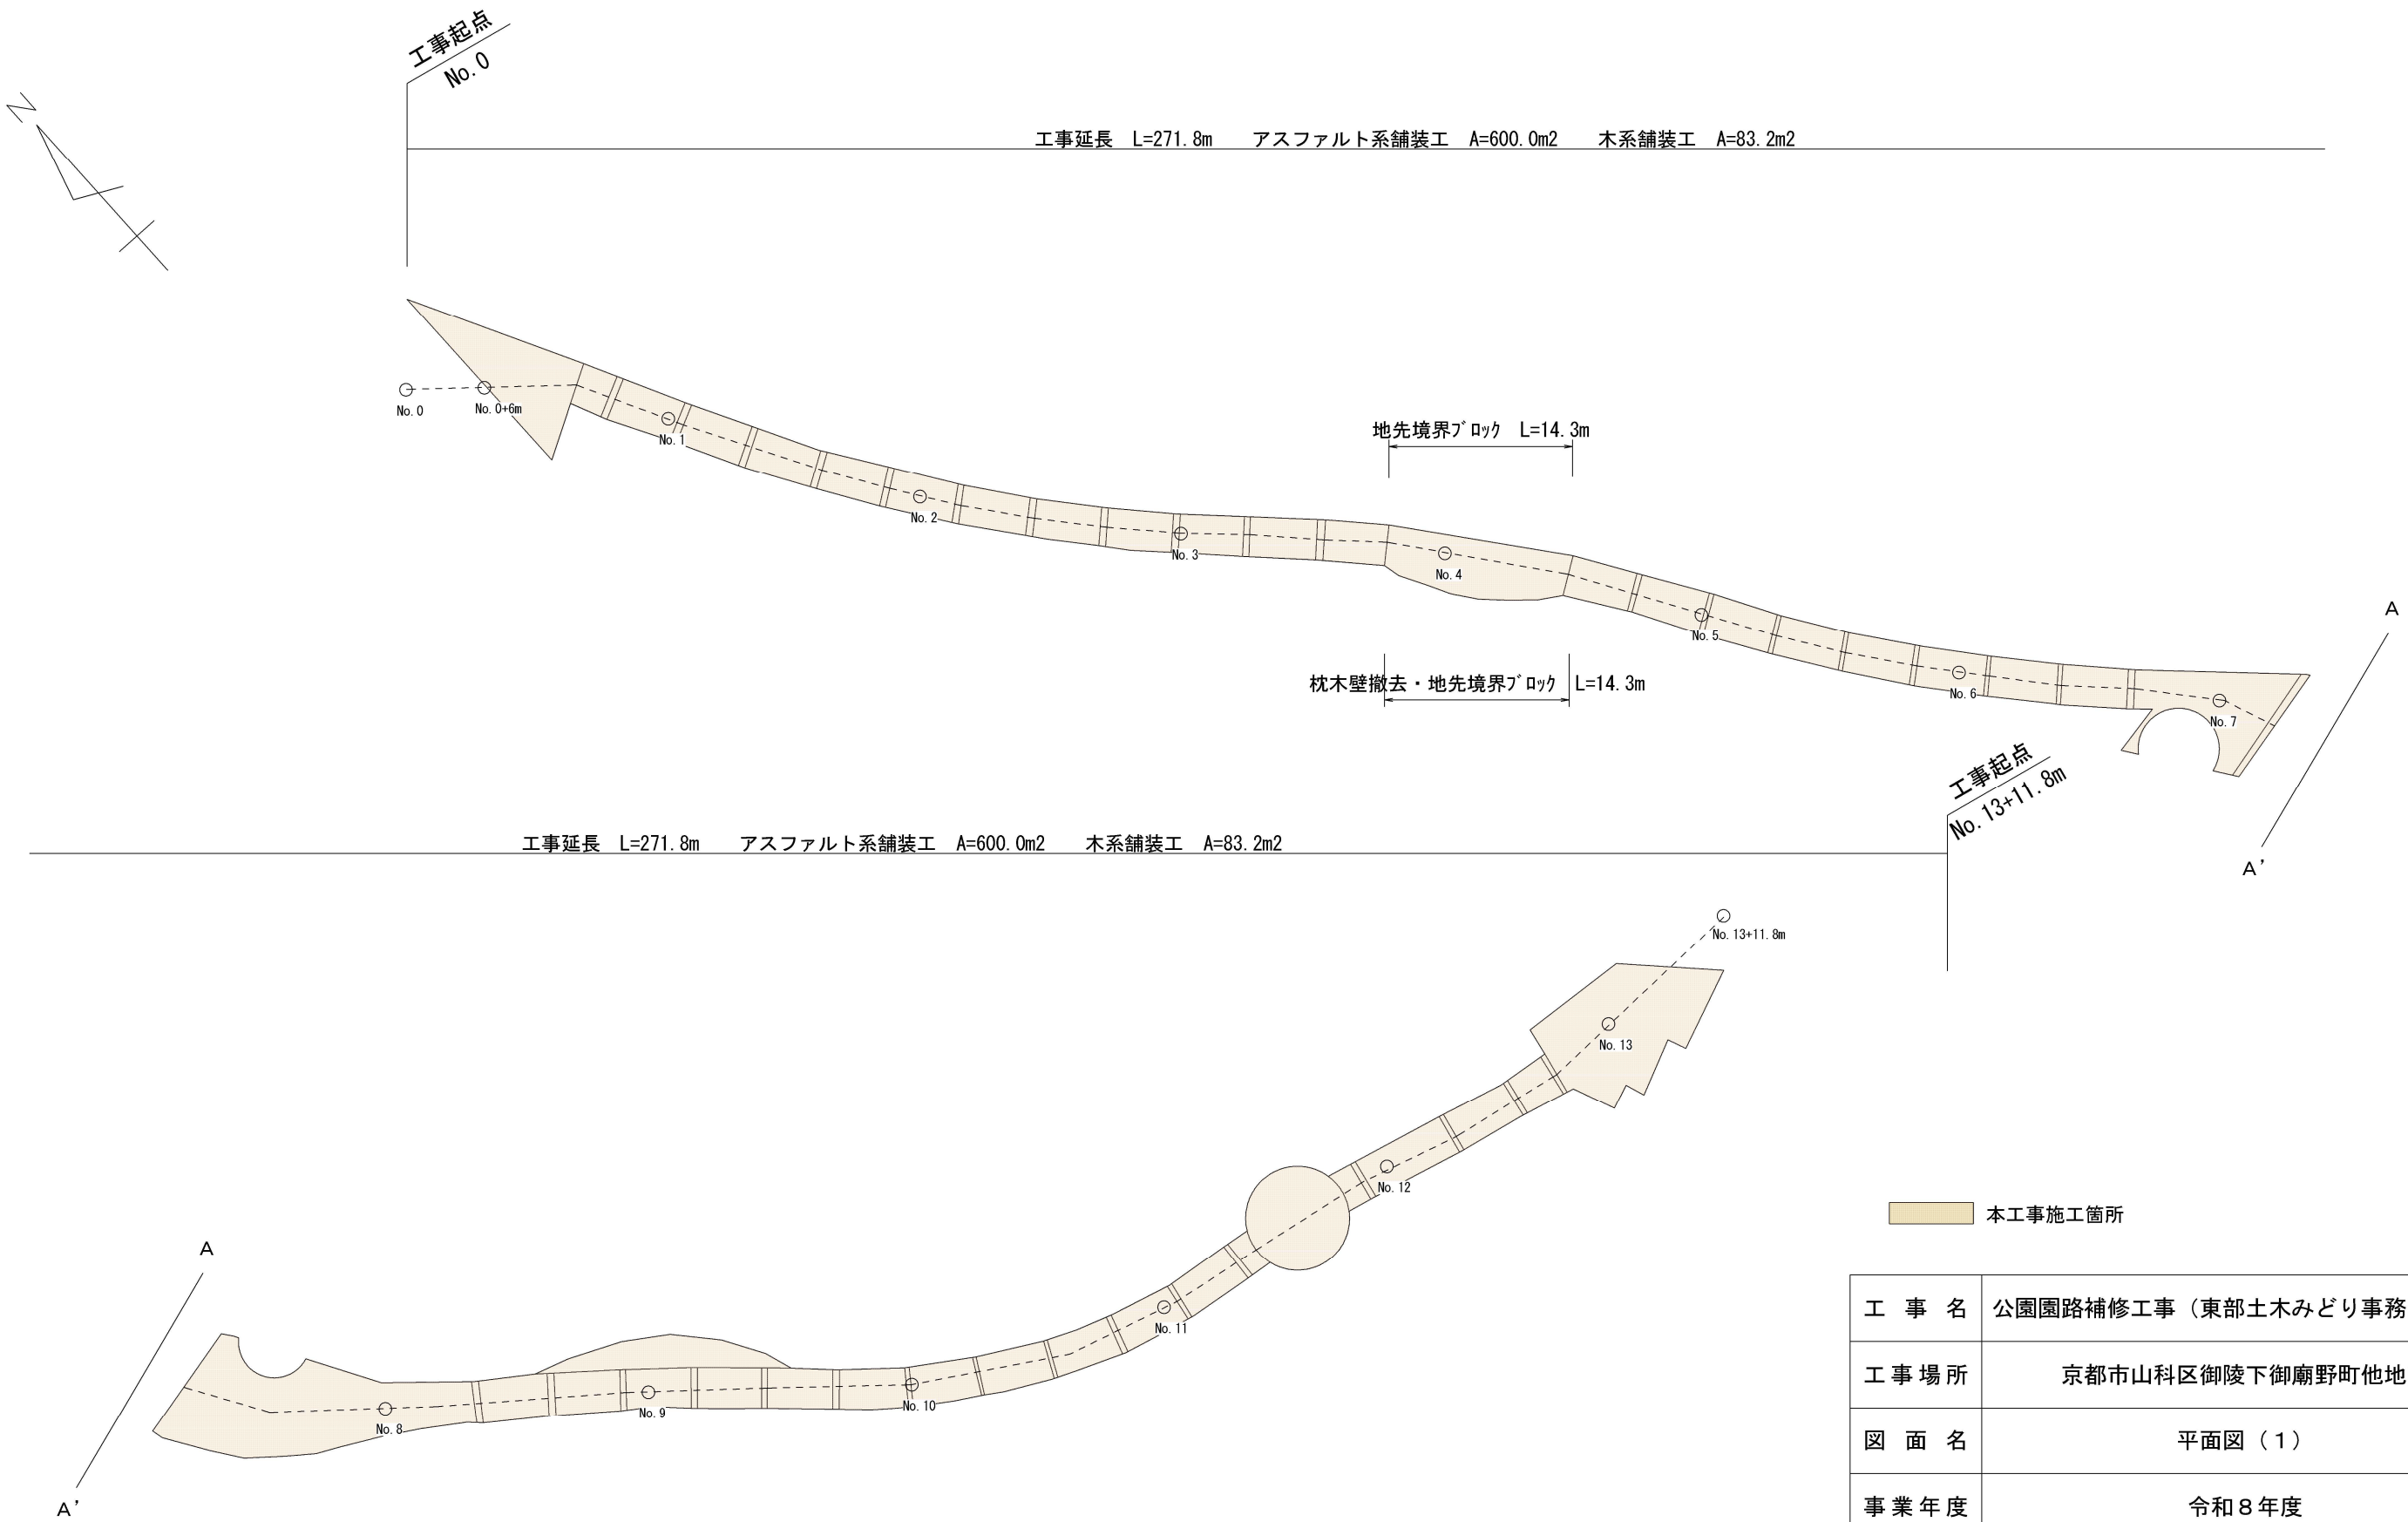

本工程施工箇所

工 事 名	公園園路補修工事（東部土木みどり事務所管内）		
工 事 場 所	京都市山科区御陵下御廟野町他地内		
図 面 名	平面図（１）		
事 業 年 度	令和８年度		
縮 尺	1/500	図 面 番 号	1 / 4
京都市建設局土木管理部東部土木みどり事務所			

平面図（２）
山科中央公園 京都市山科区西野阿芸沢町他

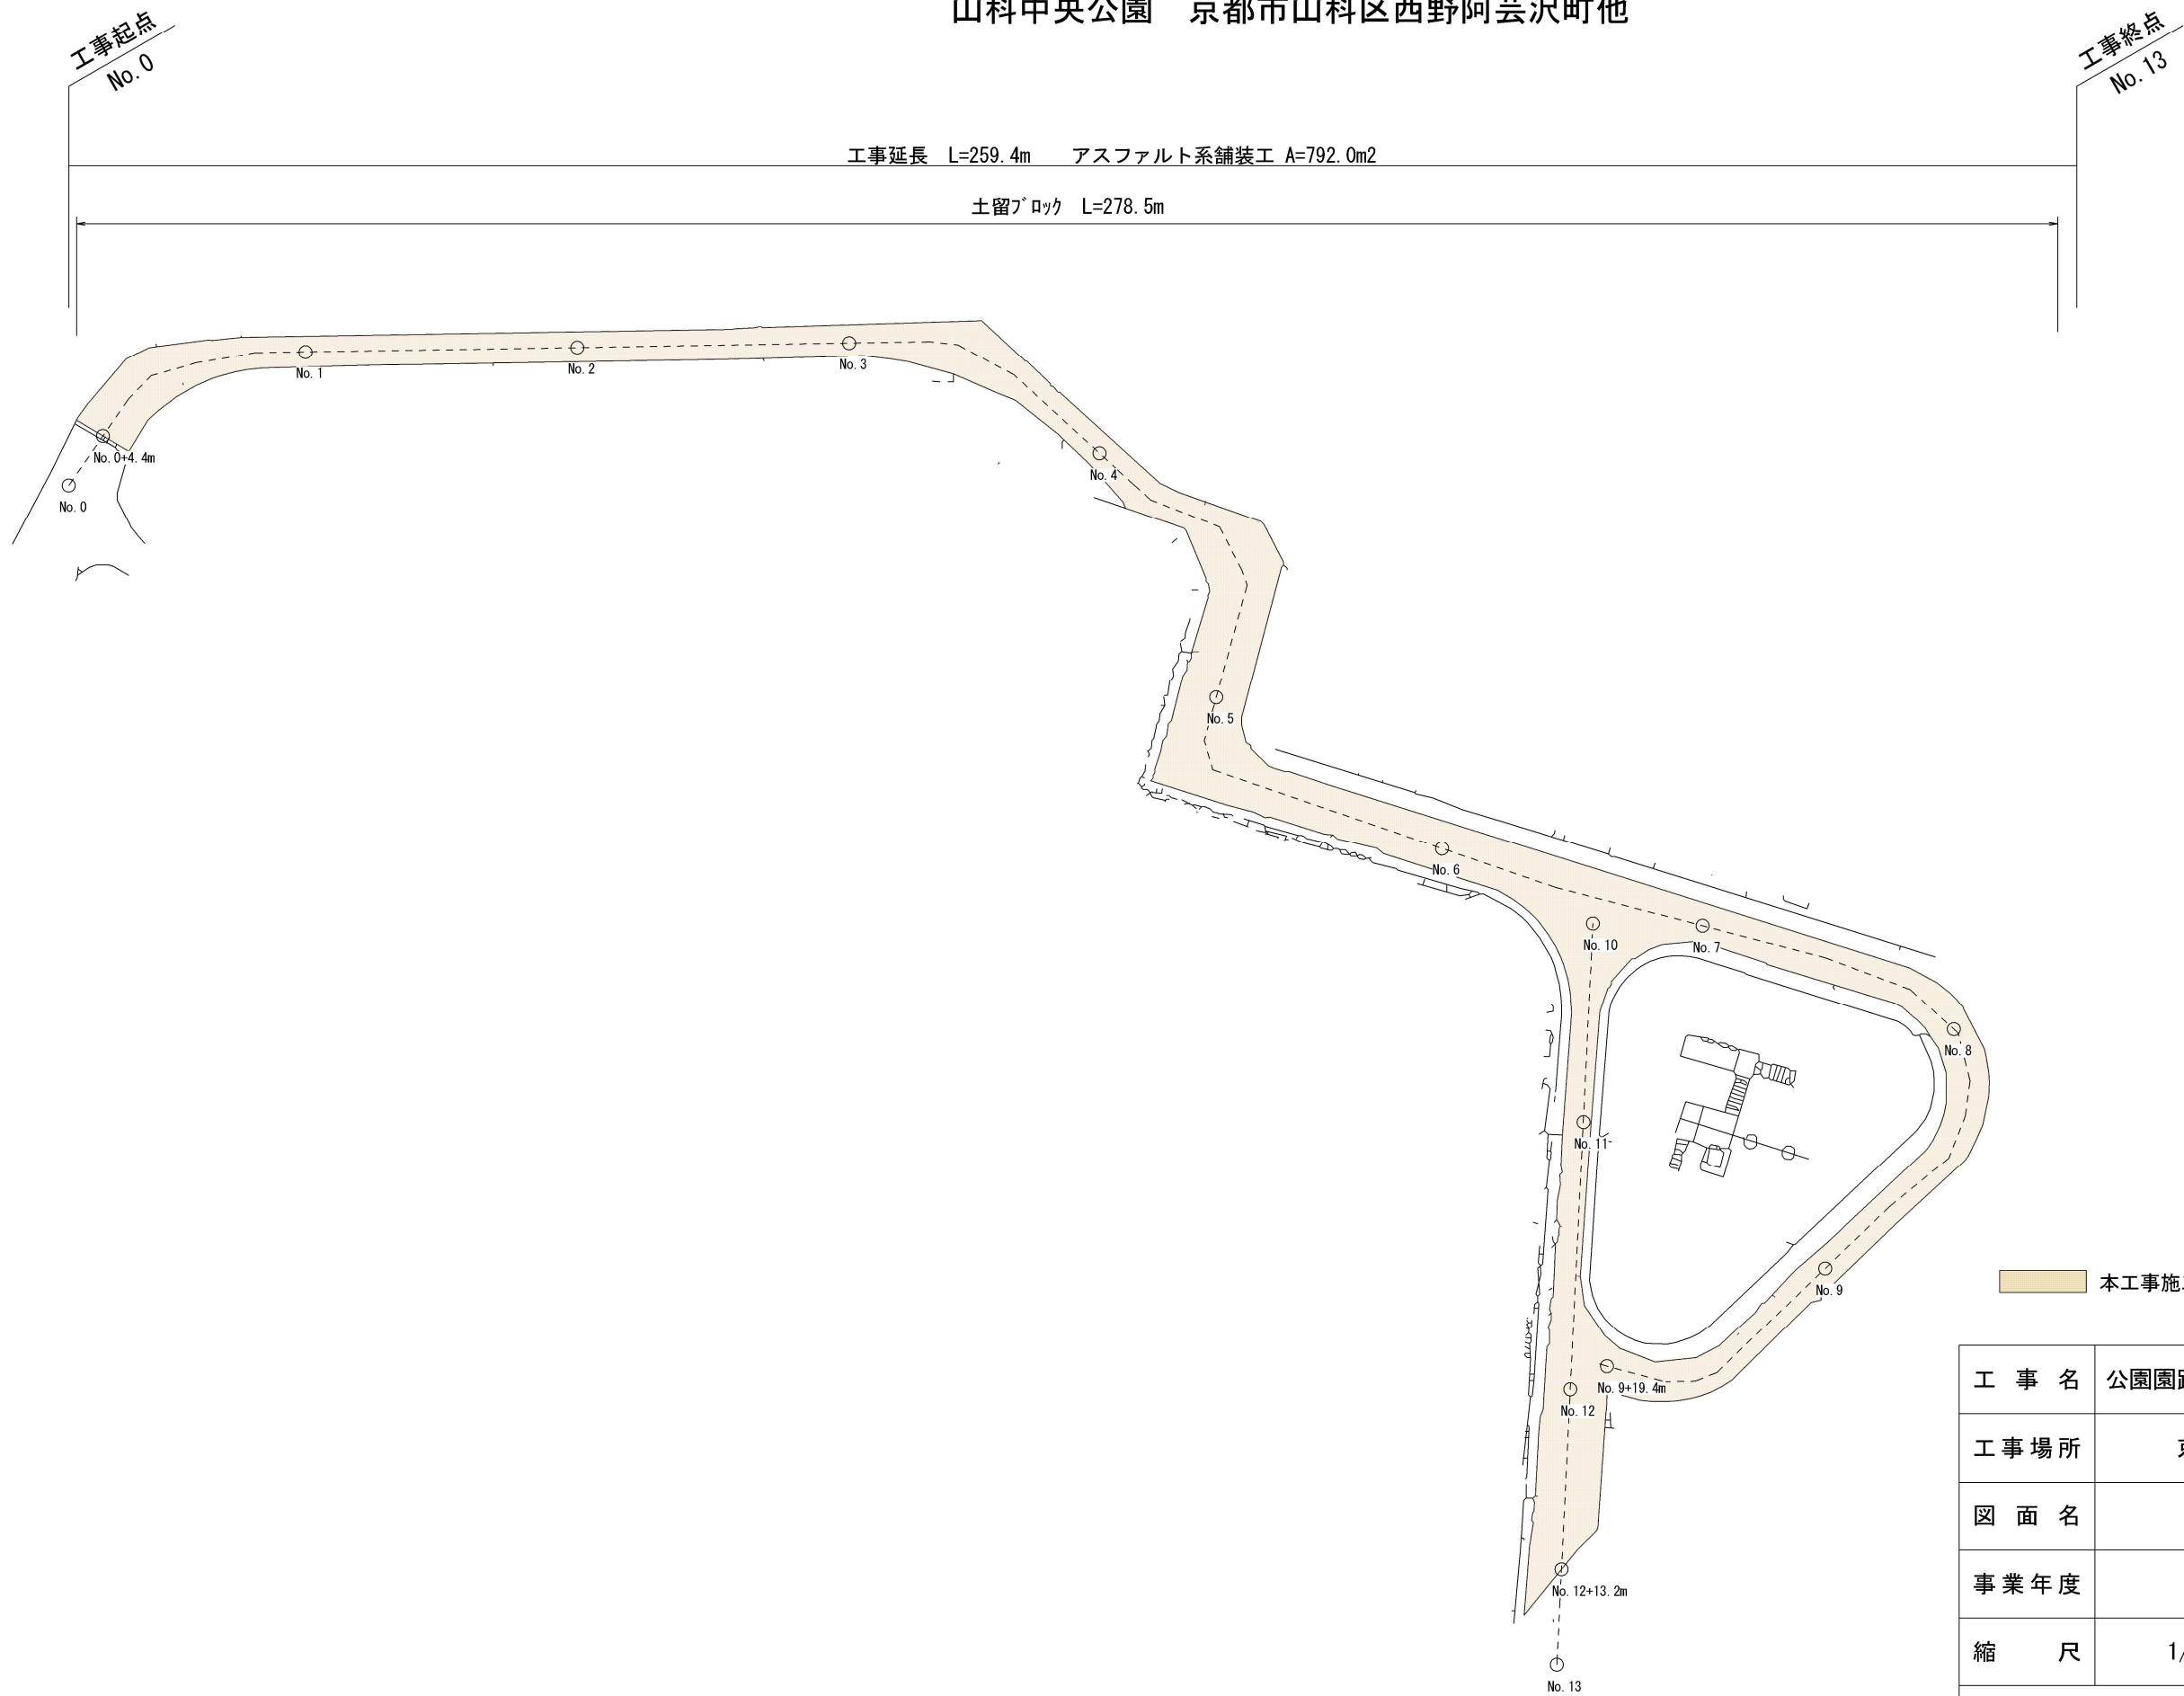

工 事 名	公園園路補修工事（東部土木みどり事務所管内）		
工 事 場 所	京都市山科区御陵下御廟野町他地内		
図 面 名	平面図（２）		
事 業 年 度	令和８年度		
縮 尺	1/500	図 面 番 号	2 / 4
京都市建設局土木管理部東部土木みどり事務所			


標準横断面図

陵ヶ岡みどりの径


No. 2 付近



No. 3 付近

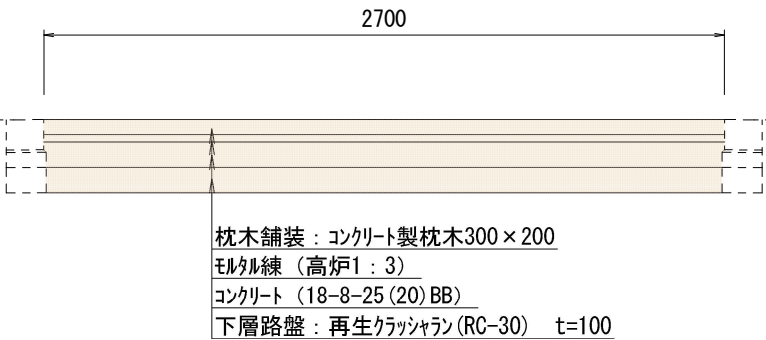

No. 4 付近

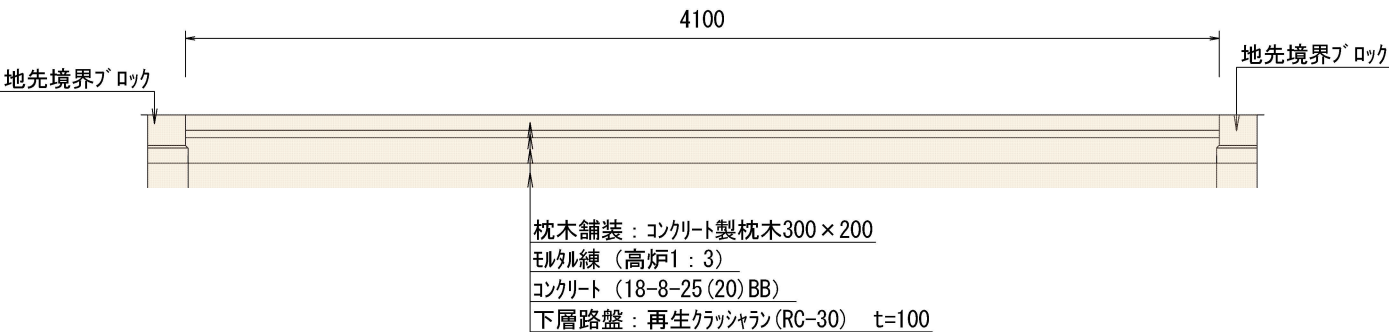

山科中央公園

No. 2 付近



本工事施工箇所

工 事 名	公園園路補修工事（東部土木みどり事務所管内）		
工 事 場 所	京都市山科区御陵下御廟野町他地内		
図 面 名	標準横断面図		
事 業 年 度	令和 8 年度		
縮 尺	1/30	図 面 番 号	3 / 4
京都市建設局土木管理部東部土木みどり事務所			




構造図

アスファルト系舗装

土留ブロック

構成図


正面図

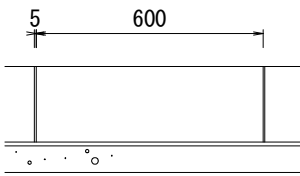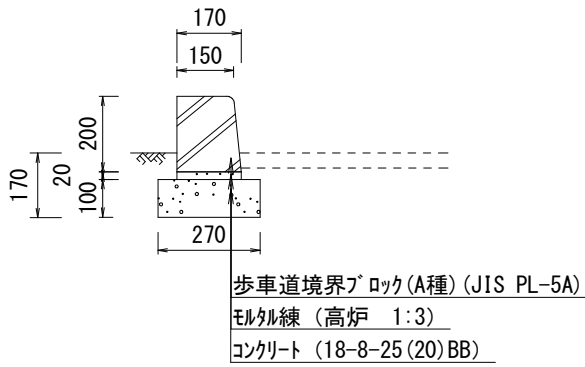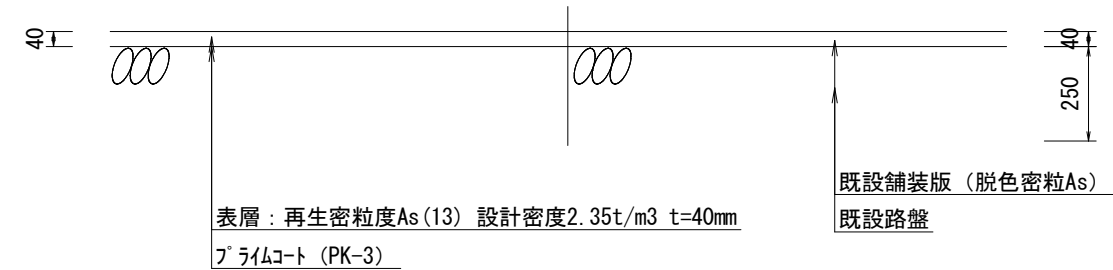


木系舗装

構成図


正面図

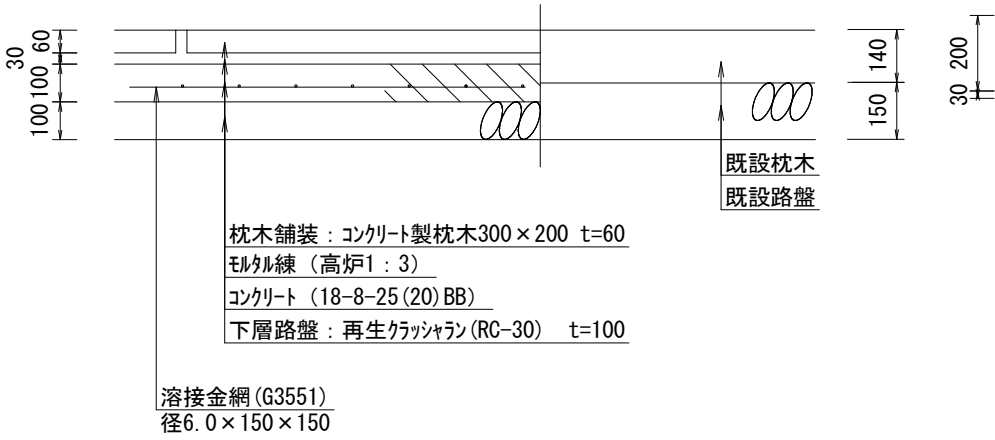

枕木壁撤去

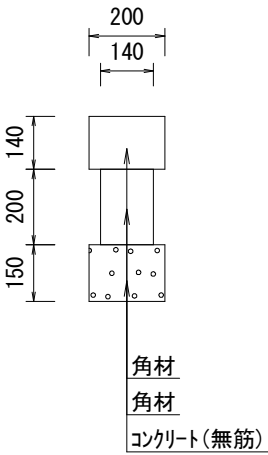

地先境界ブロック

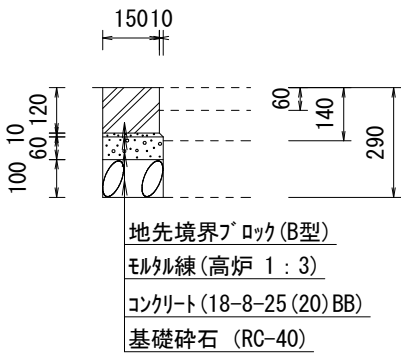

コンクリート					10m2当り
材料名	規格	単位	数量	備考	
コンクリート	18-8-25(20)BB	m3	1.00	小型構造物、クレーン車打設、一般養生、水平打設距離約30m以下	
型枠	一般型枠	m2	0.74	一般型枠、小型構造物	
溶接金網	G3551	m2	9.70	径6.0×150×150	

枕木舗装					10m2当り
材料名	規格	単位	数量	備考	
モルタル練	高炉	m3	0.30		
目地板	瀝青繊維質目地板	m2	0.25	t=10	
枕木舗装	300×200×60	本	166.66		

※コンクリート（横断部）は4m毎に目地材（瀝青繊維質目地板 t=10）を施すこと。

工 事 名	公園園路補修工事（東部土木みどり事務所管内）		
工 事 場 所	京都市山科区御陵下御廟野町他地内		
図 面 名	構造図		
事 業 年 度	令和 8 年度		
縮 尺	1/20	図 面 番 号	4 / 4
京都市建設局土木管理部東部土木みどり事務所			