


総括平面図（１）


第 1 工区：烏丸今出川

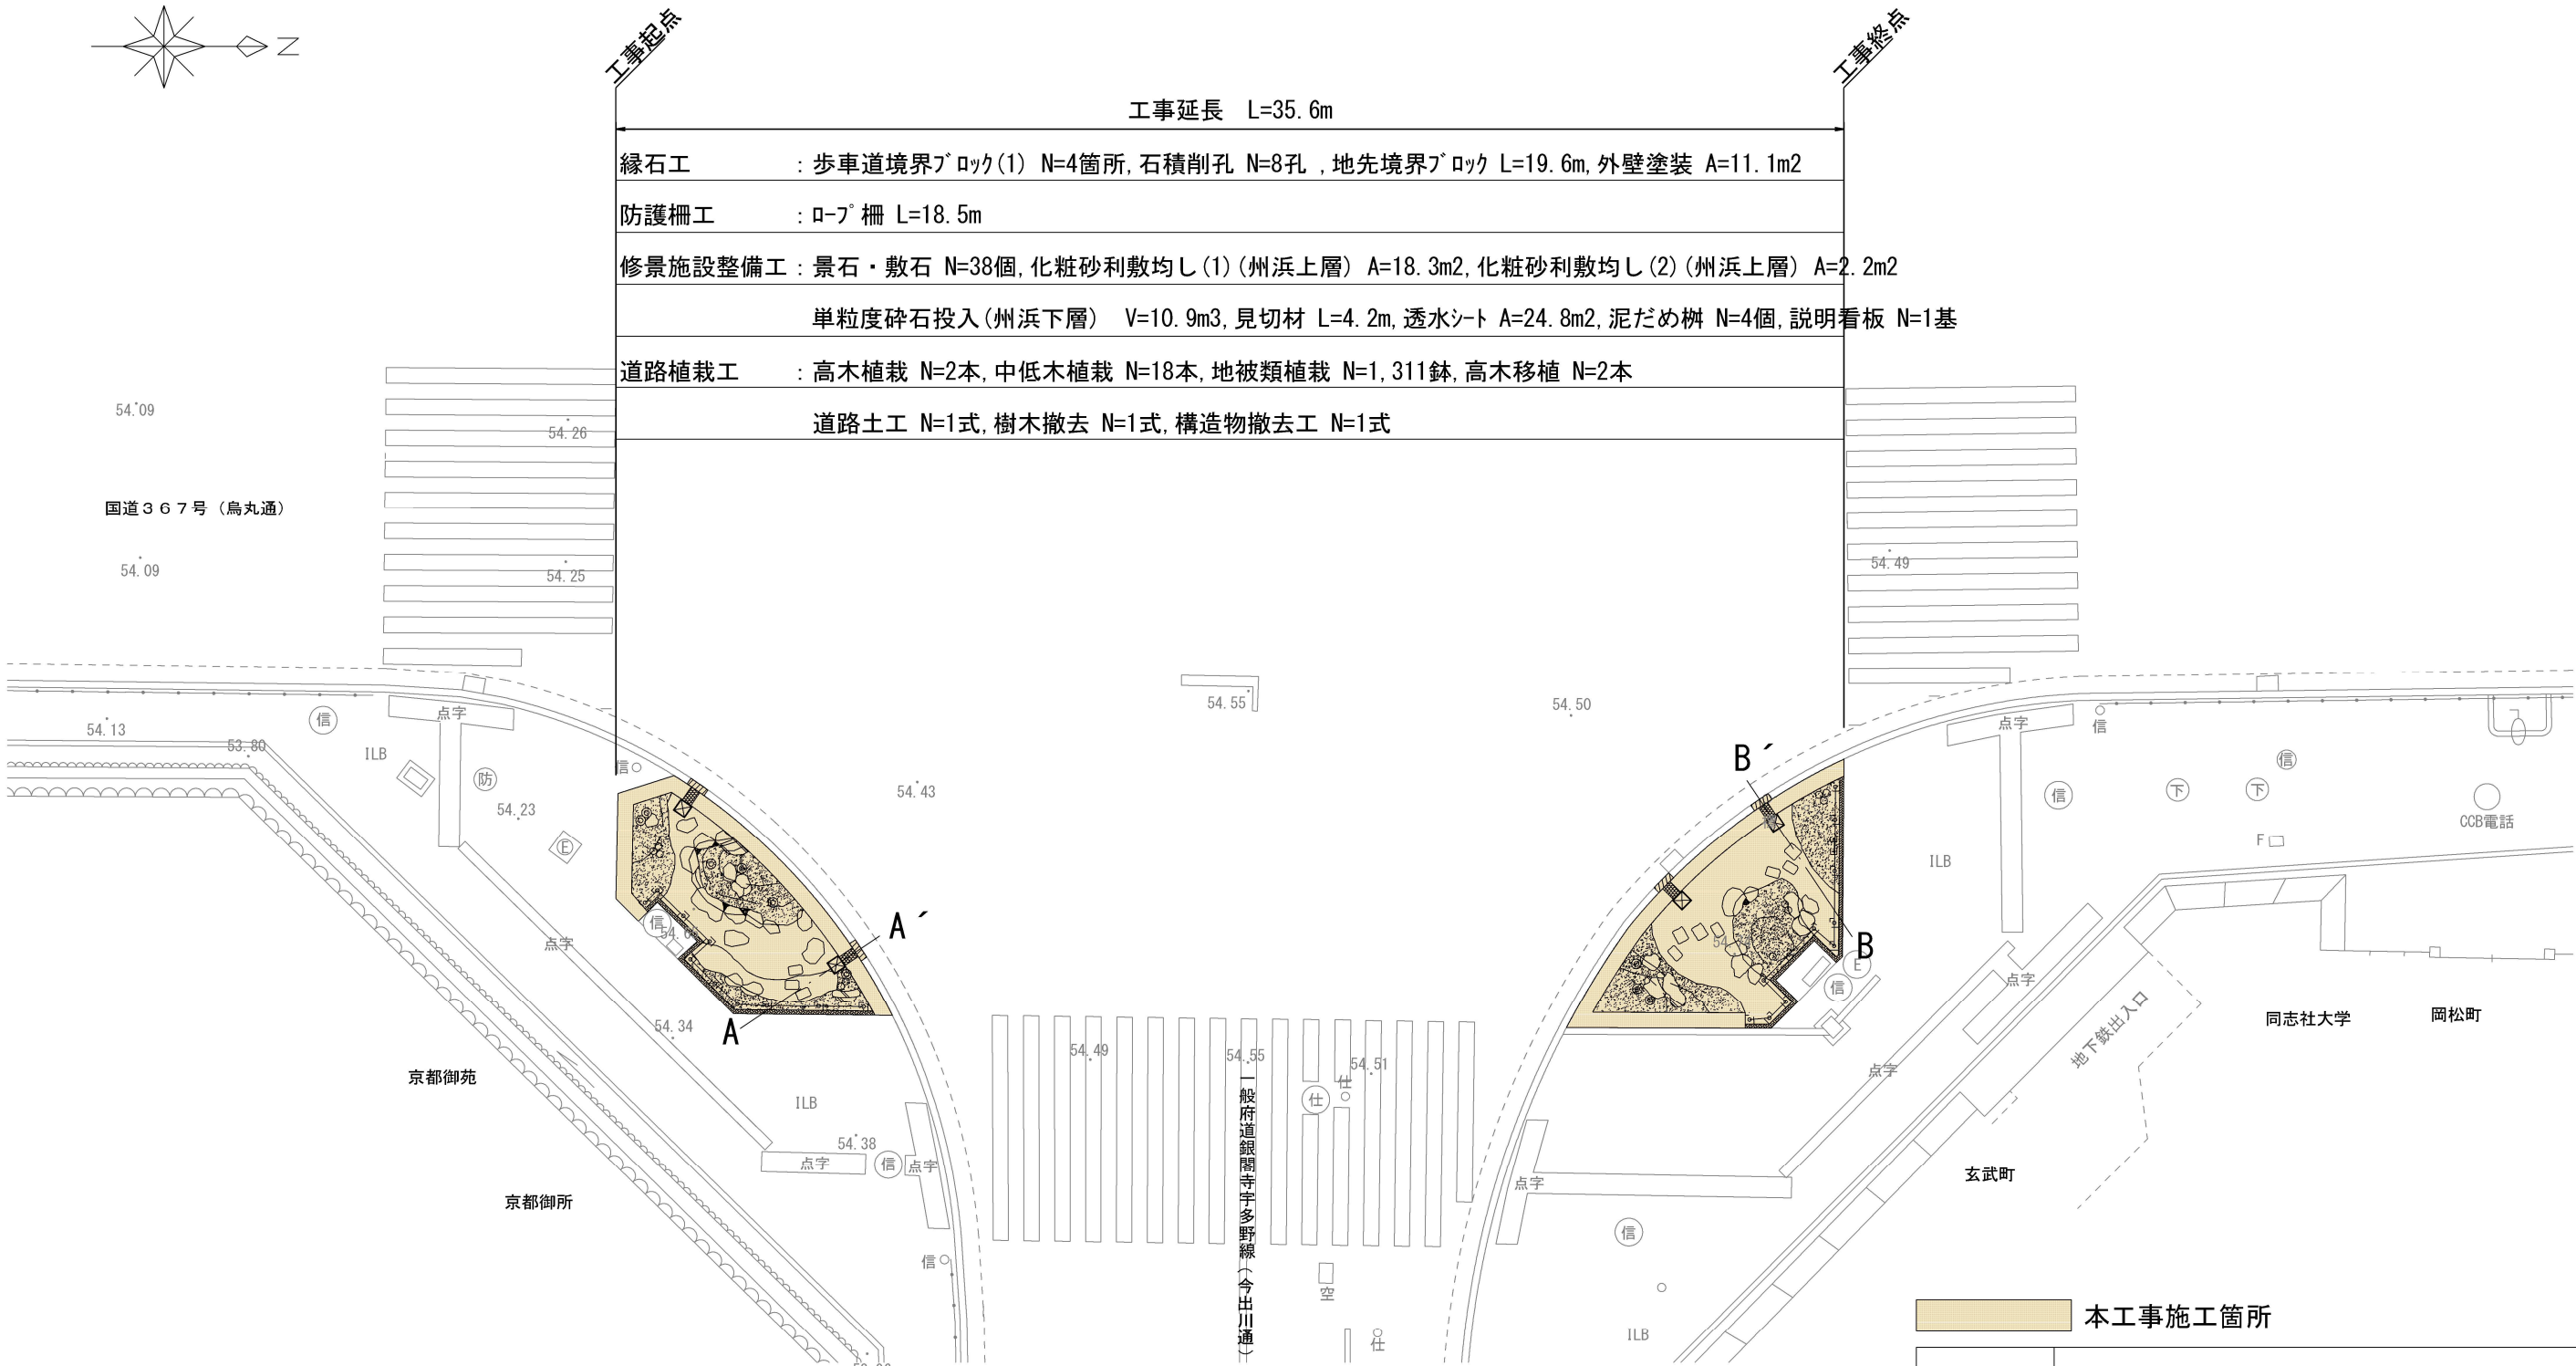

工 事 名	雨庭整備工事（烏丸今出川他）		
工事場所	京都市上京区玄武町他地内		
図 面 名	総括平面図（１）		
事業年度	令和８年度		
縮 尺	１：２００	図面番号	１／２７
京都市建設局みどり政策推進室			

総括平面図（2）


第2工区：七条七本松

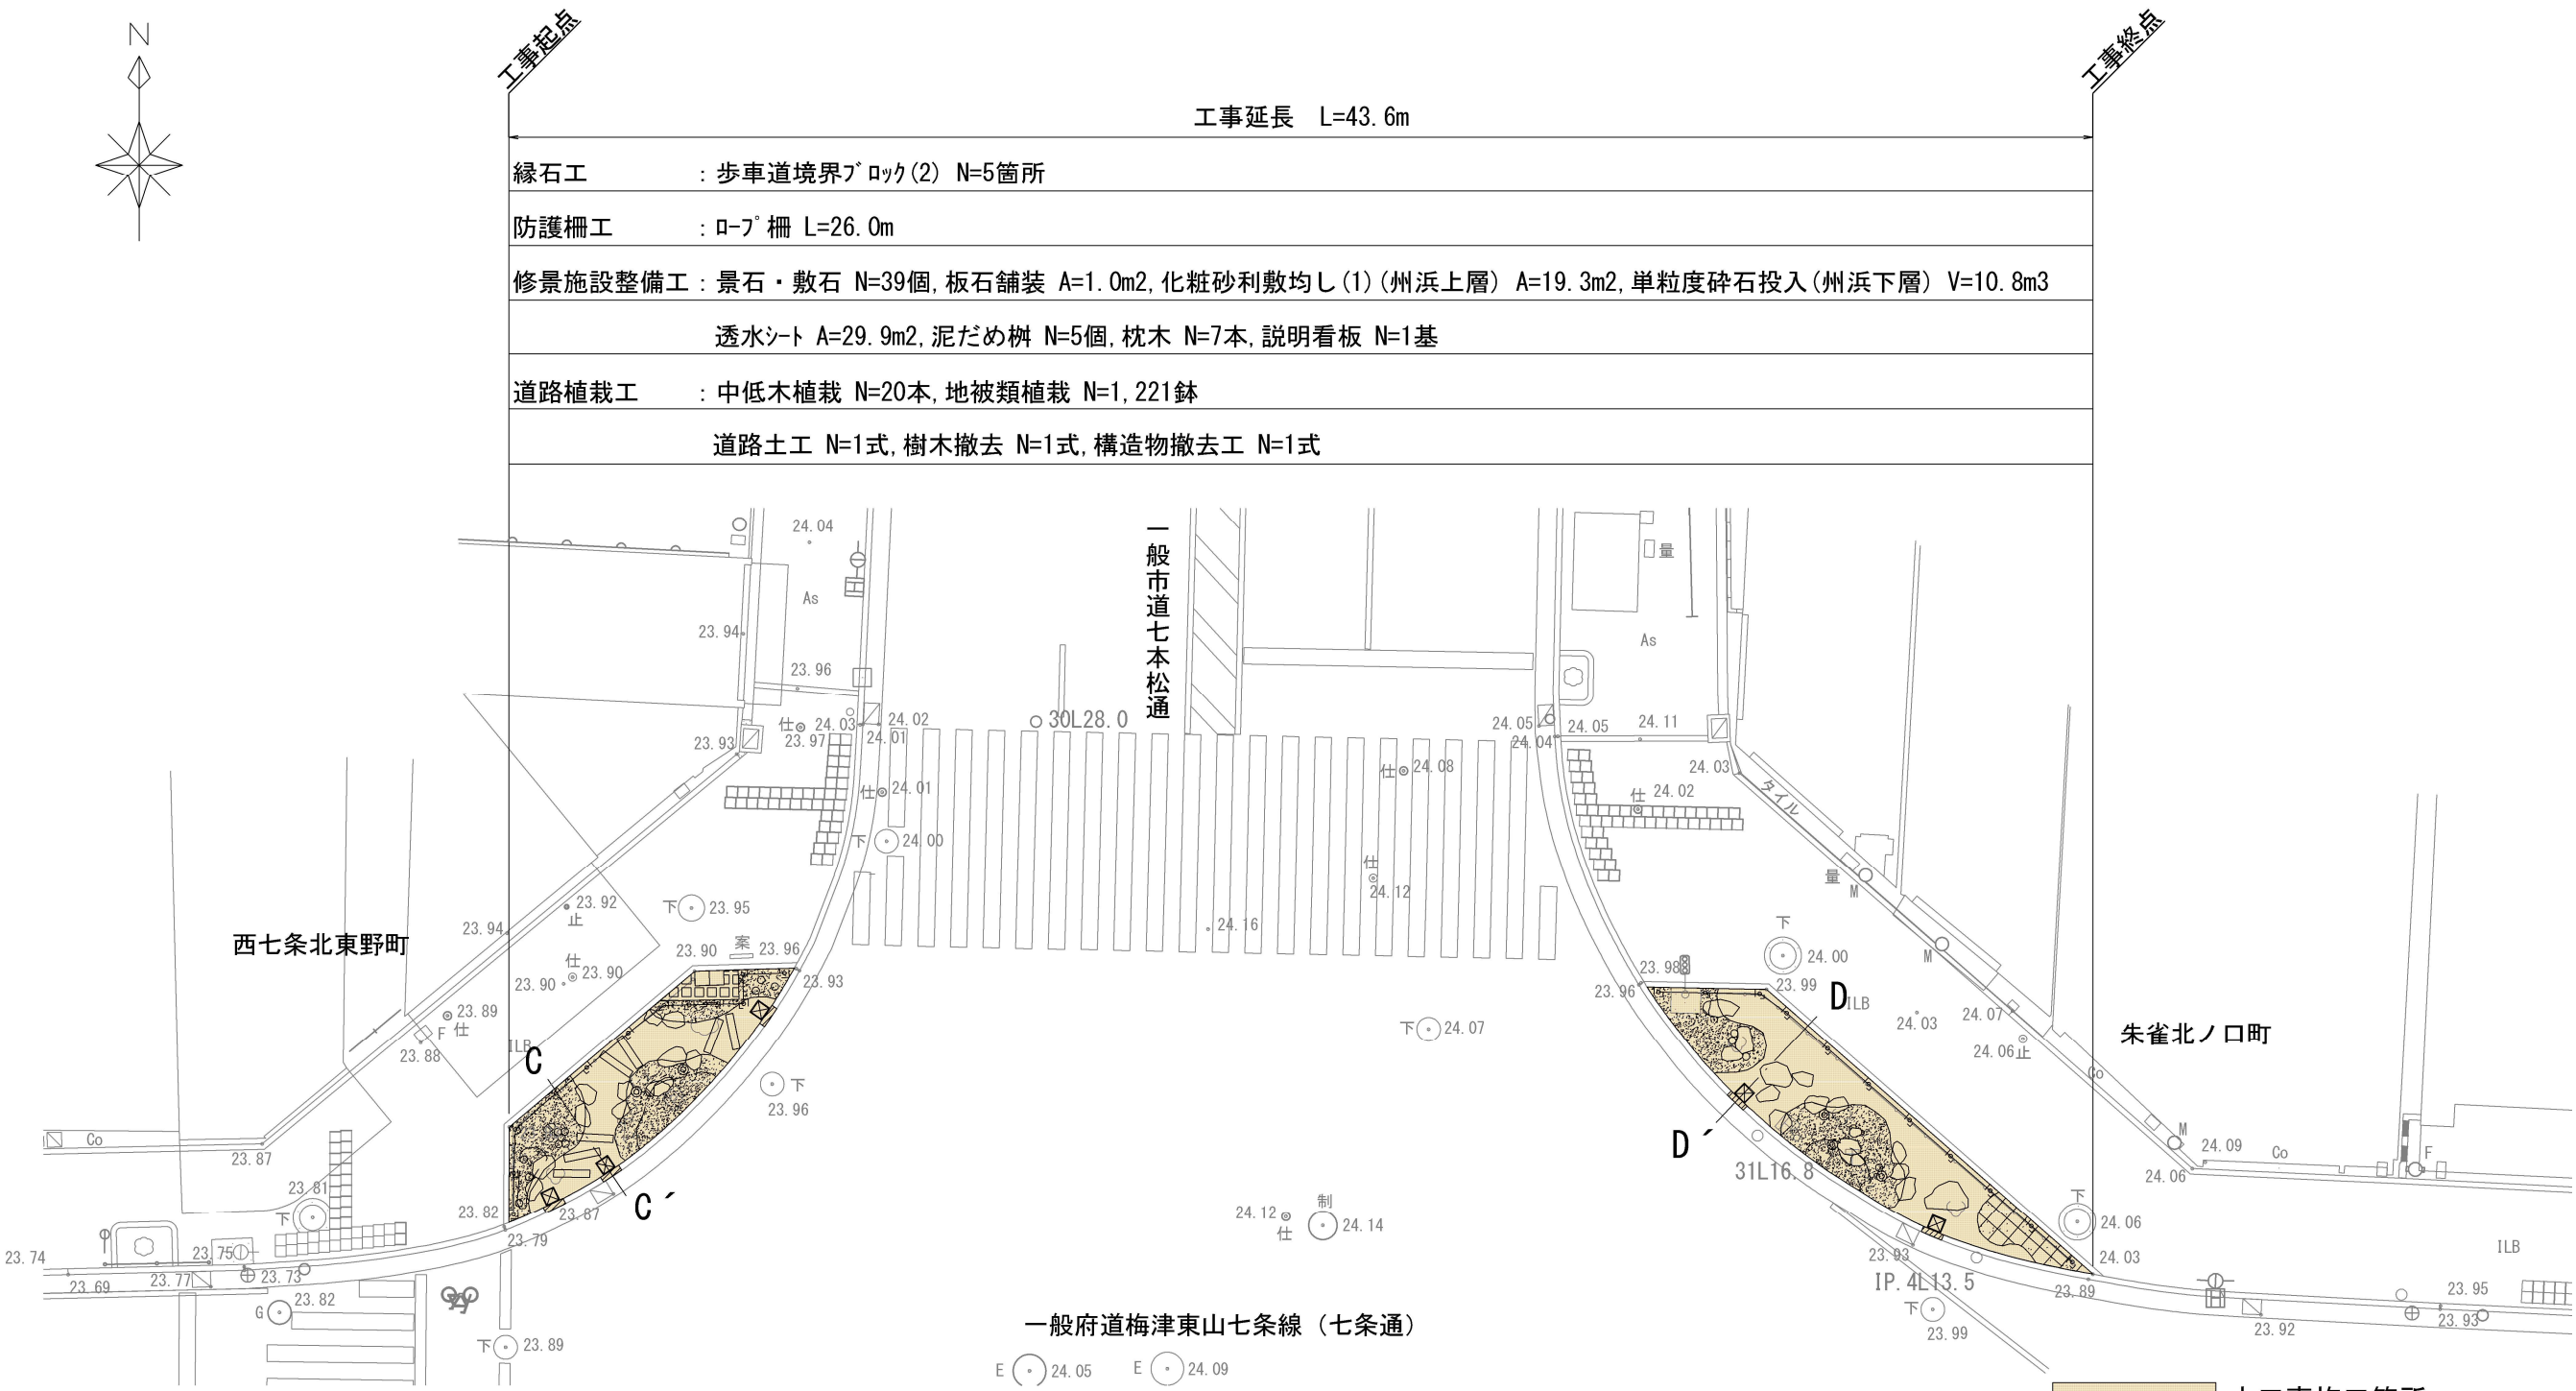

本工事施工箇所			
工 事 名	雨庭整備工事（烏丸今出川他）		
工事場所	京都市上京区玄武町他地内		
図 面 名	総括平面図（2）		
事業年度	令和8年度		
縮 尺	1：200	図面番号	2 / 27
京都市建設局みどり政策推進室			

標準横断面図（１）



第 1 工区：烏丸今出川

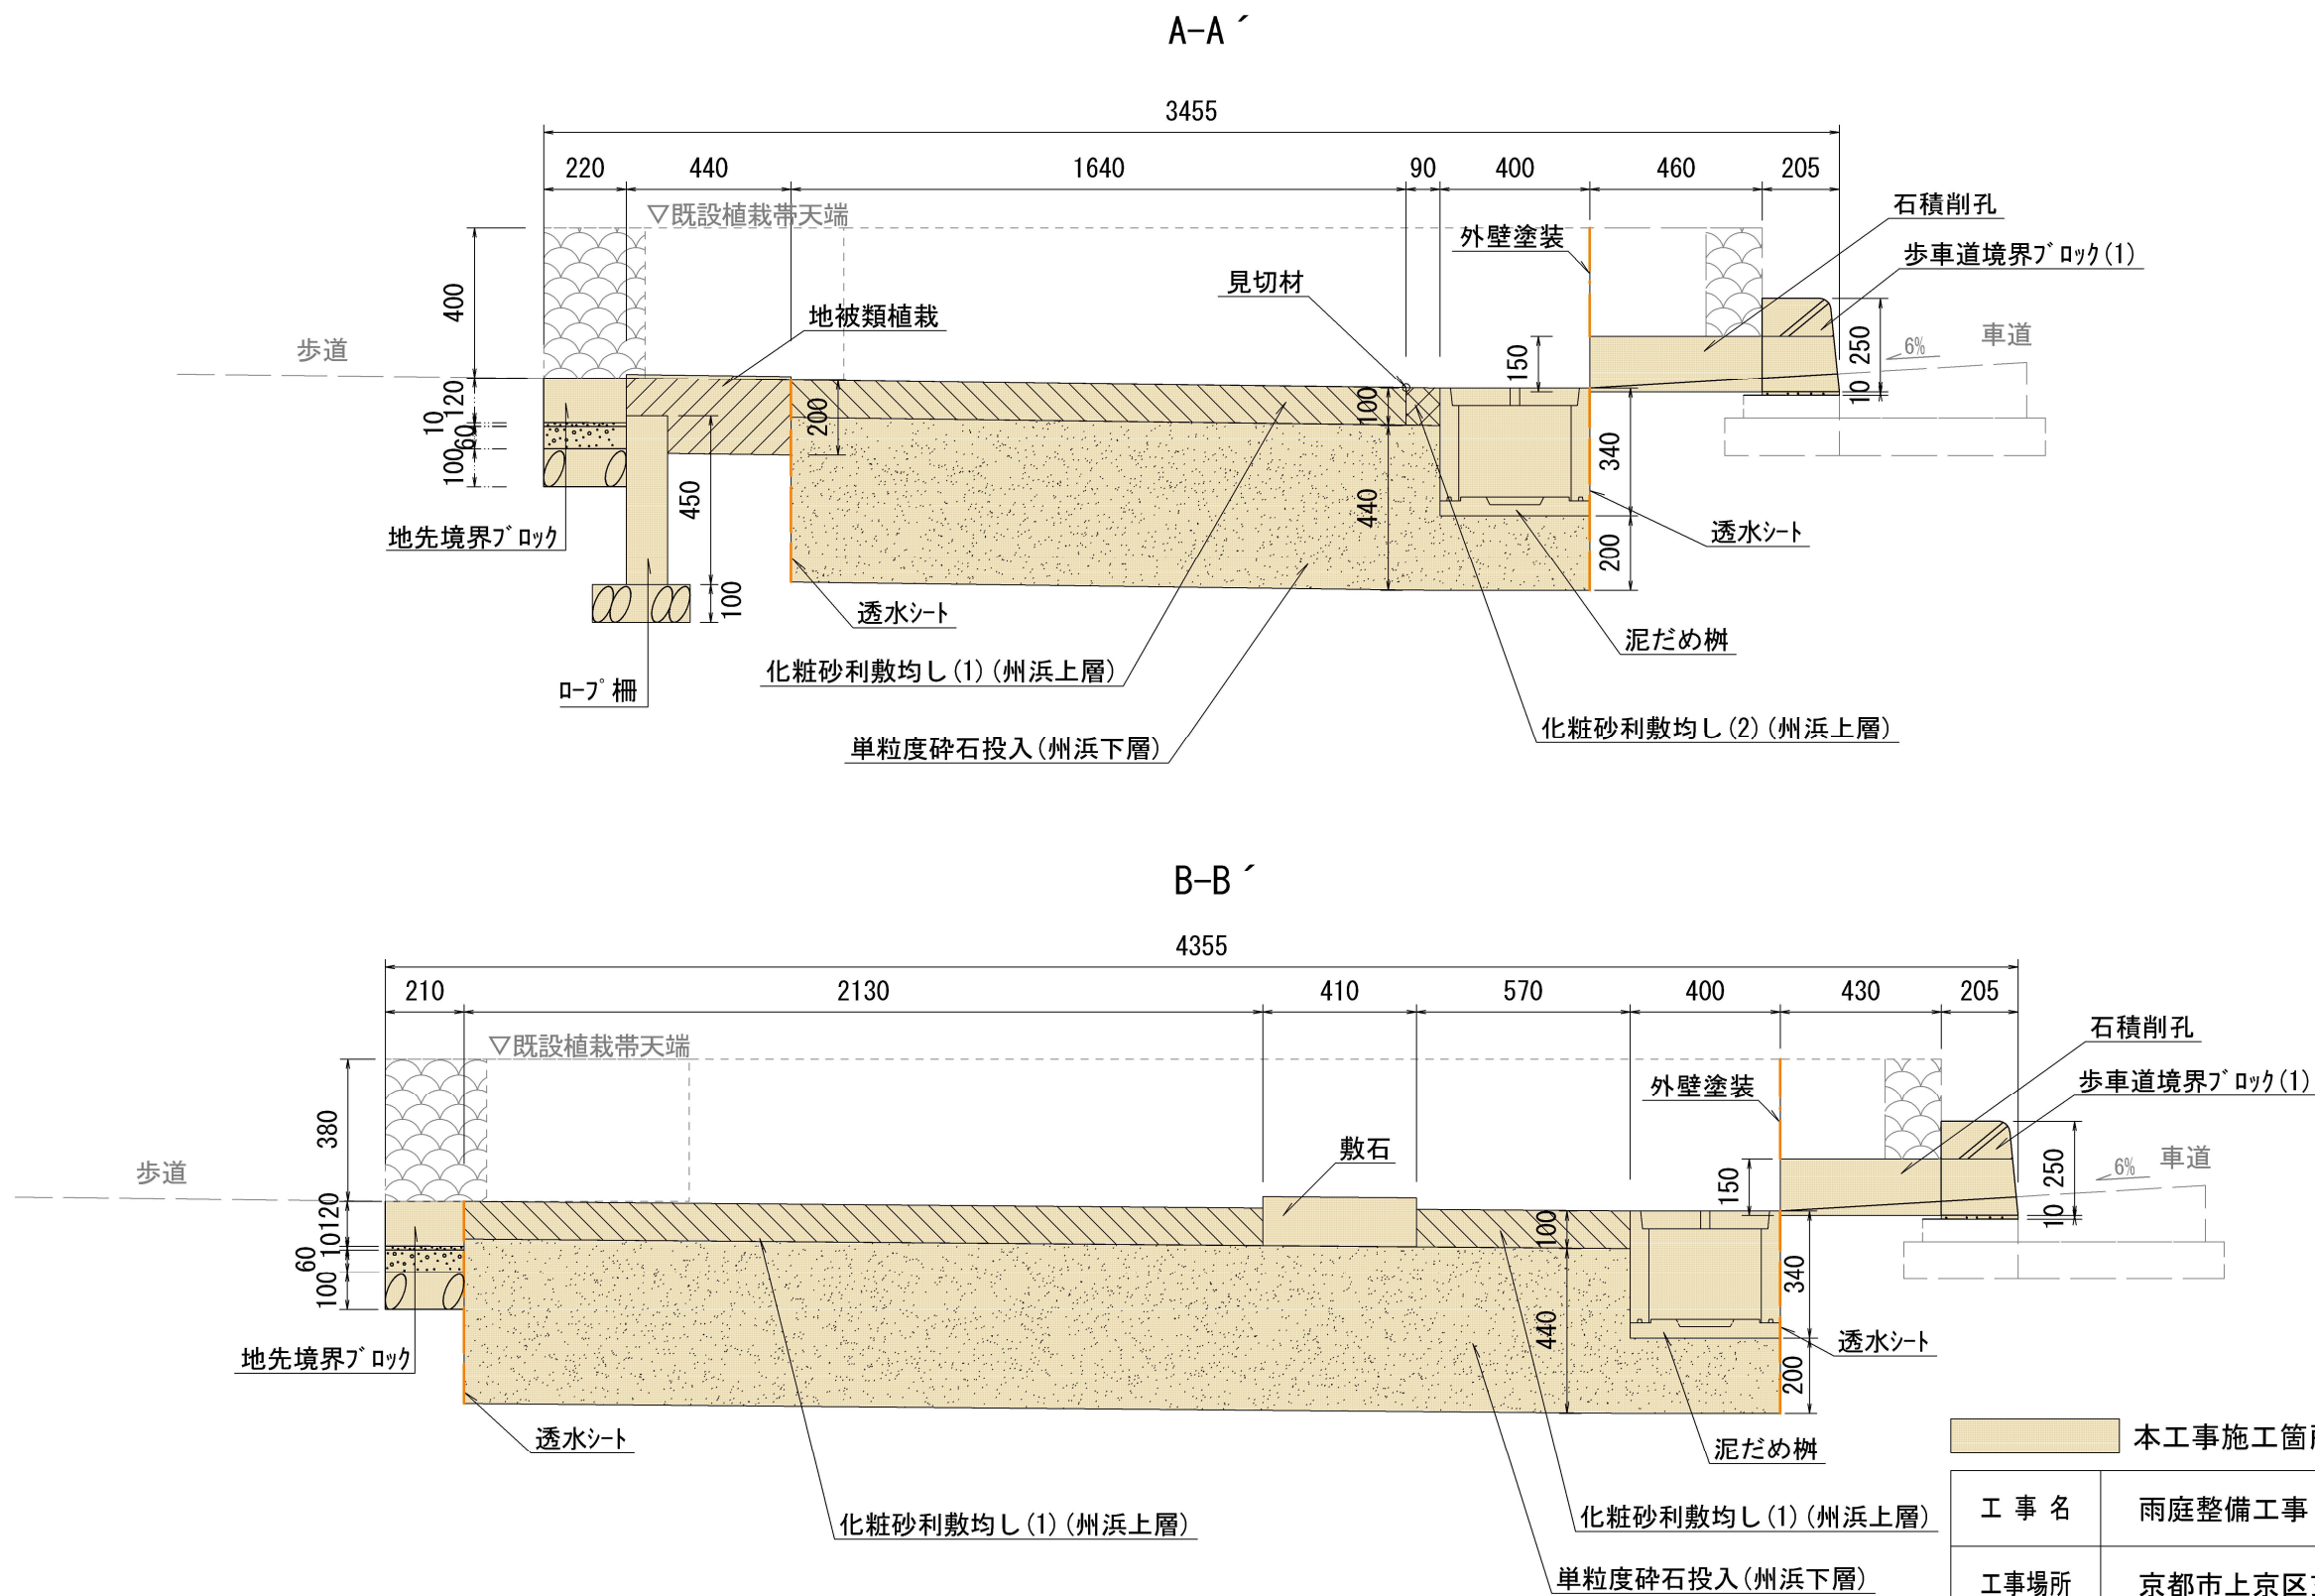

本工事施工箇所			
工 事 名	雨庭整備工事（烏丸今出川他）		
工事場所	京都市上京区玄武町他地内		
図 面 名	標準横断面図（１）		
事業年度	令和 8 年度		
縮 尺	1 : 2 0	図面番号	3 / 2 7
京都市建設局みどり政策推進室			

標準横断面図（２）

第 2 工区：七条七本松

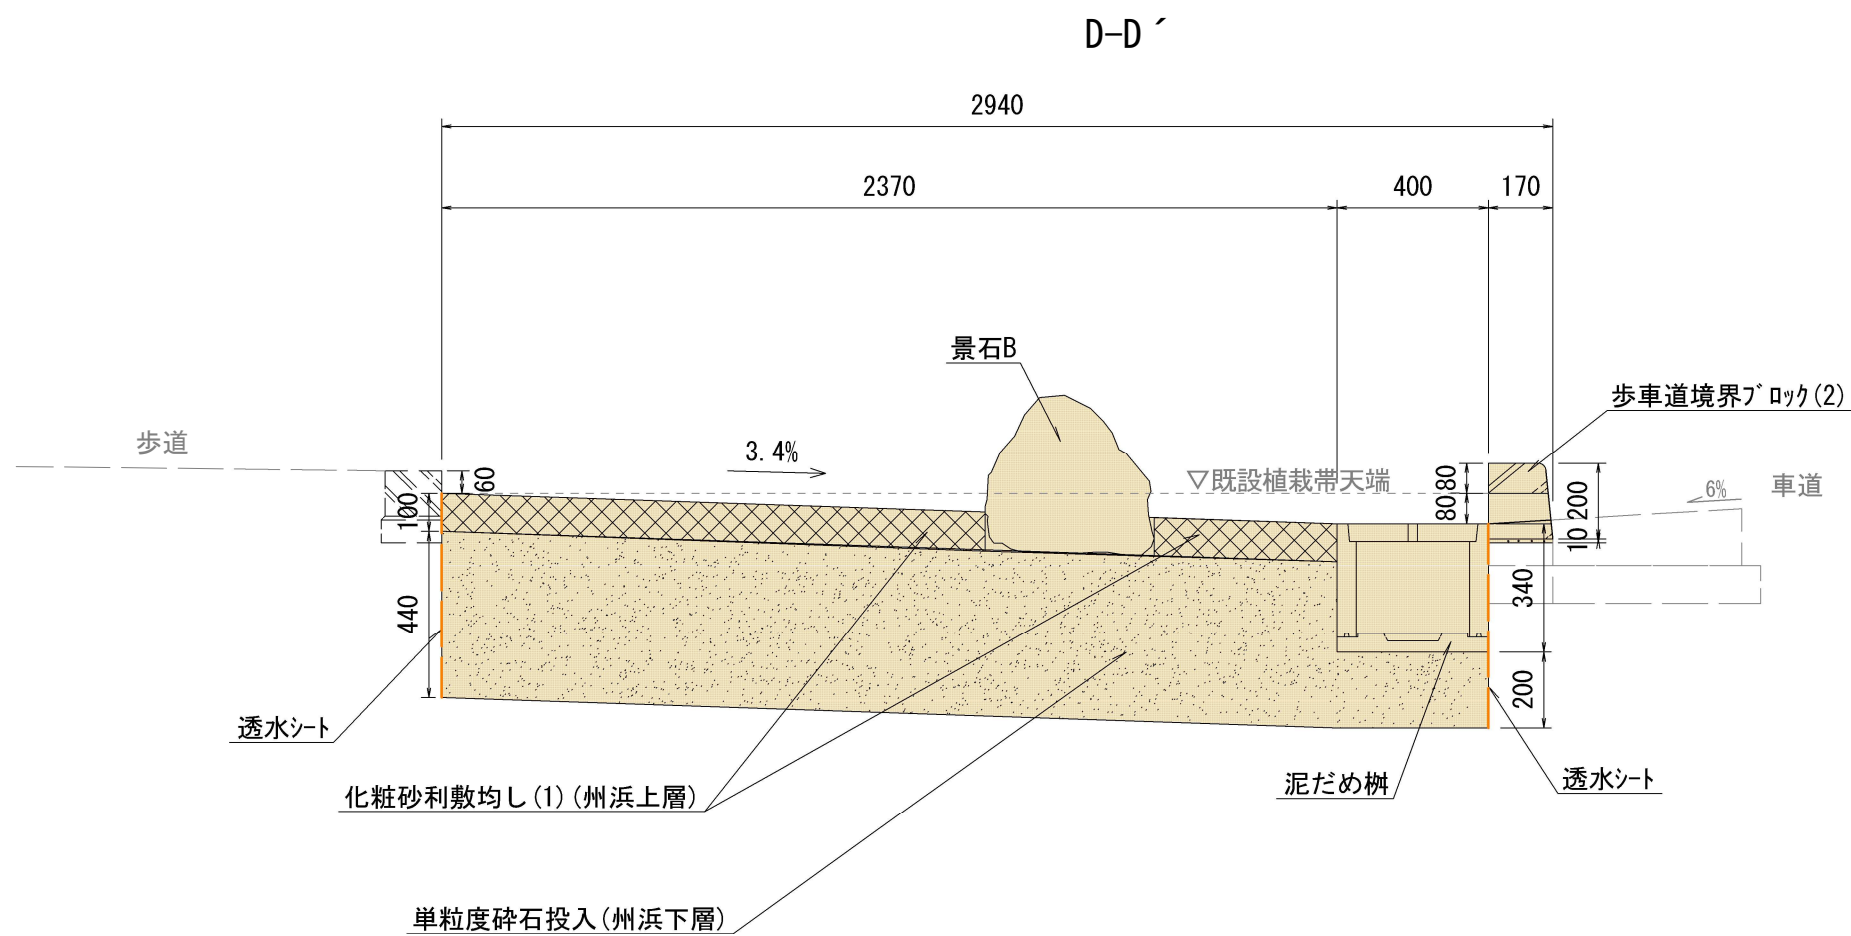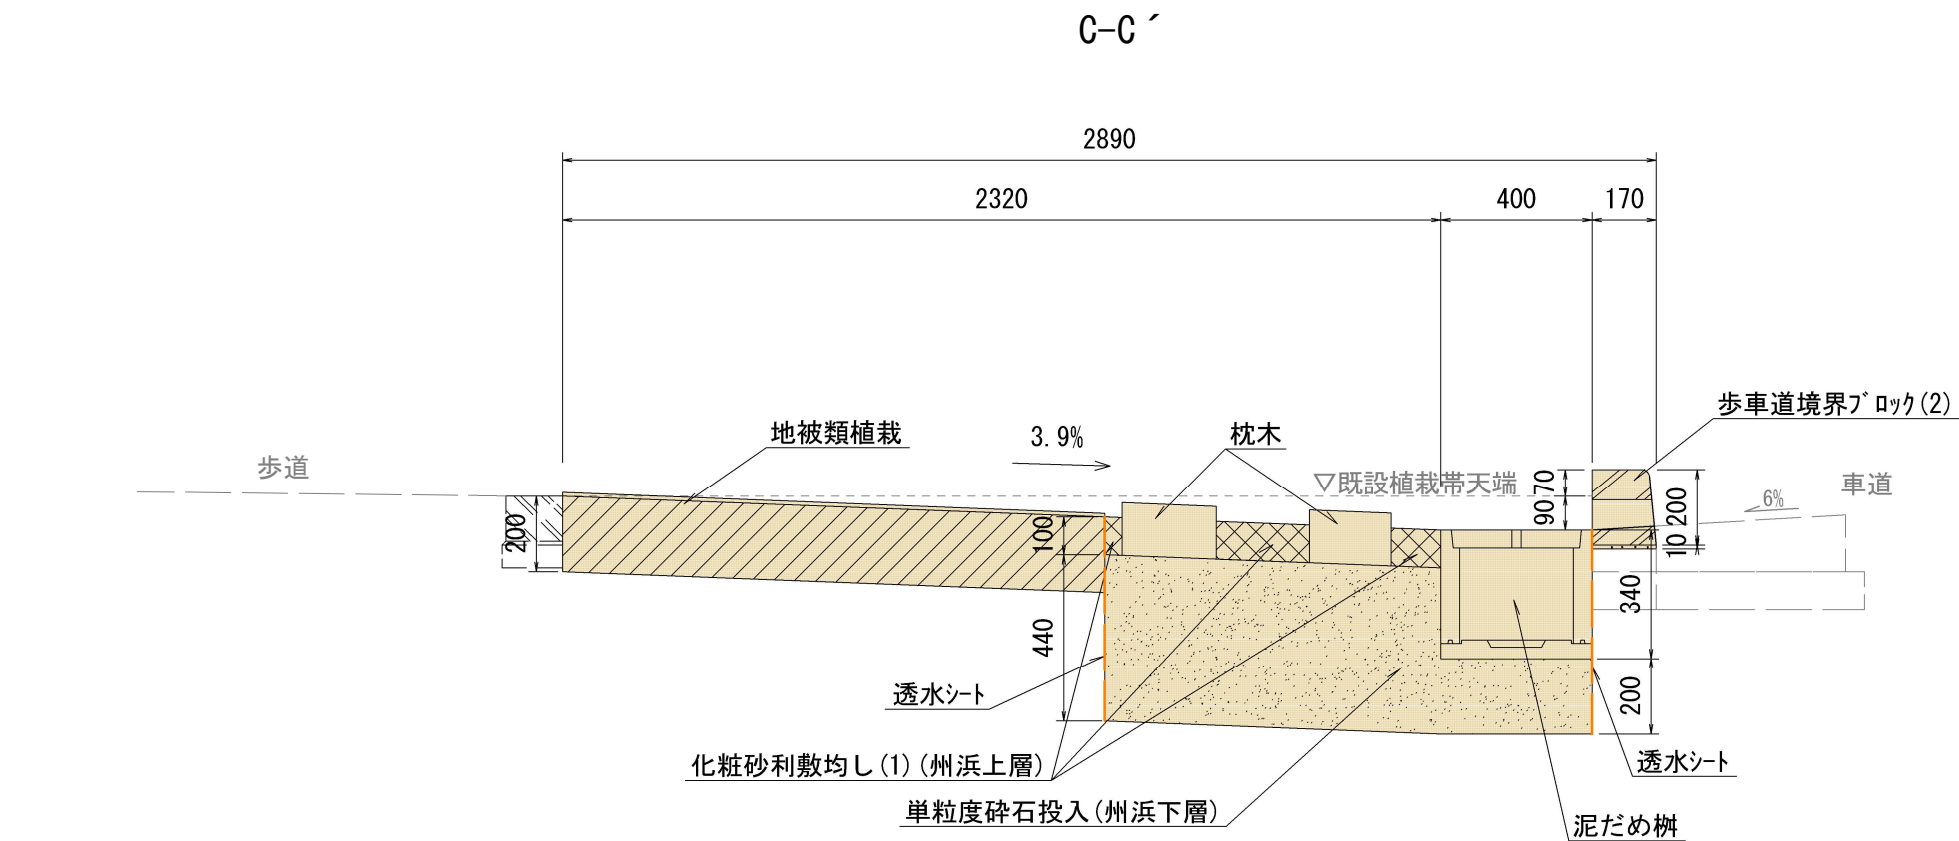


本工事施工箇所			
工 事 名	雨庭整備工事（烏丸今出川他）		
工事場所	京都市上京区玄武町他地内		
図 面 名	標準横断面図（２）		
事業年度	令和 8 年度		
縮 尺	1 : 2 0	図面番号	4 / 2 7
京都市建設局みどり政策推進室			

造成平面図（１）

第 1 工区：烏丸今出川

【南東】

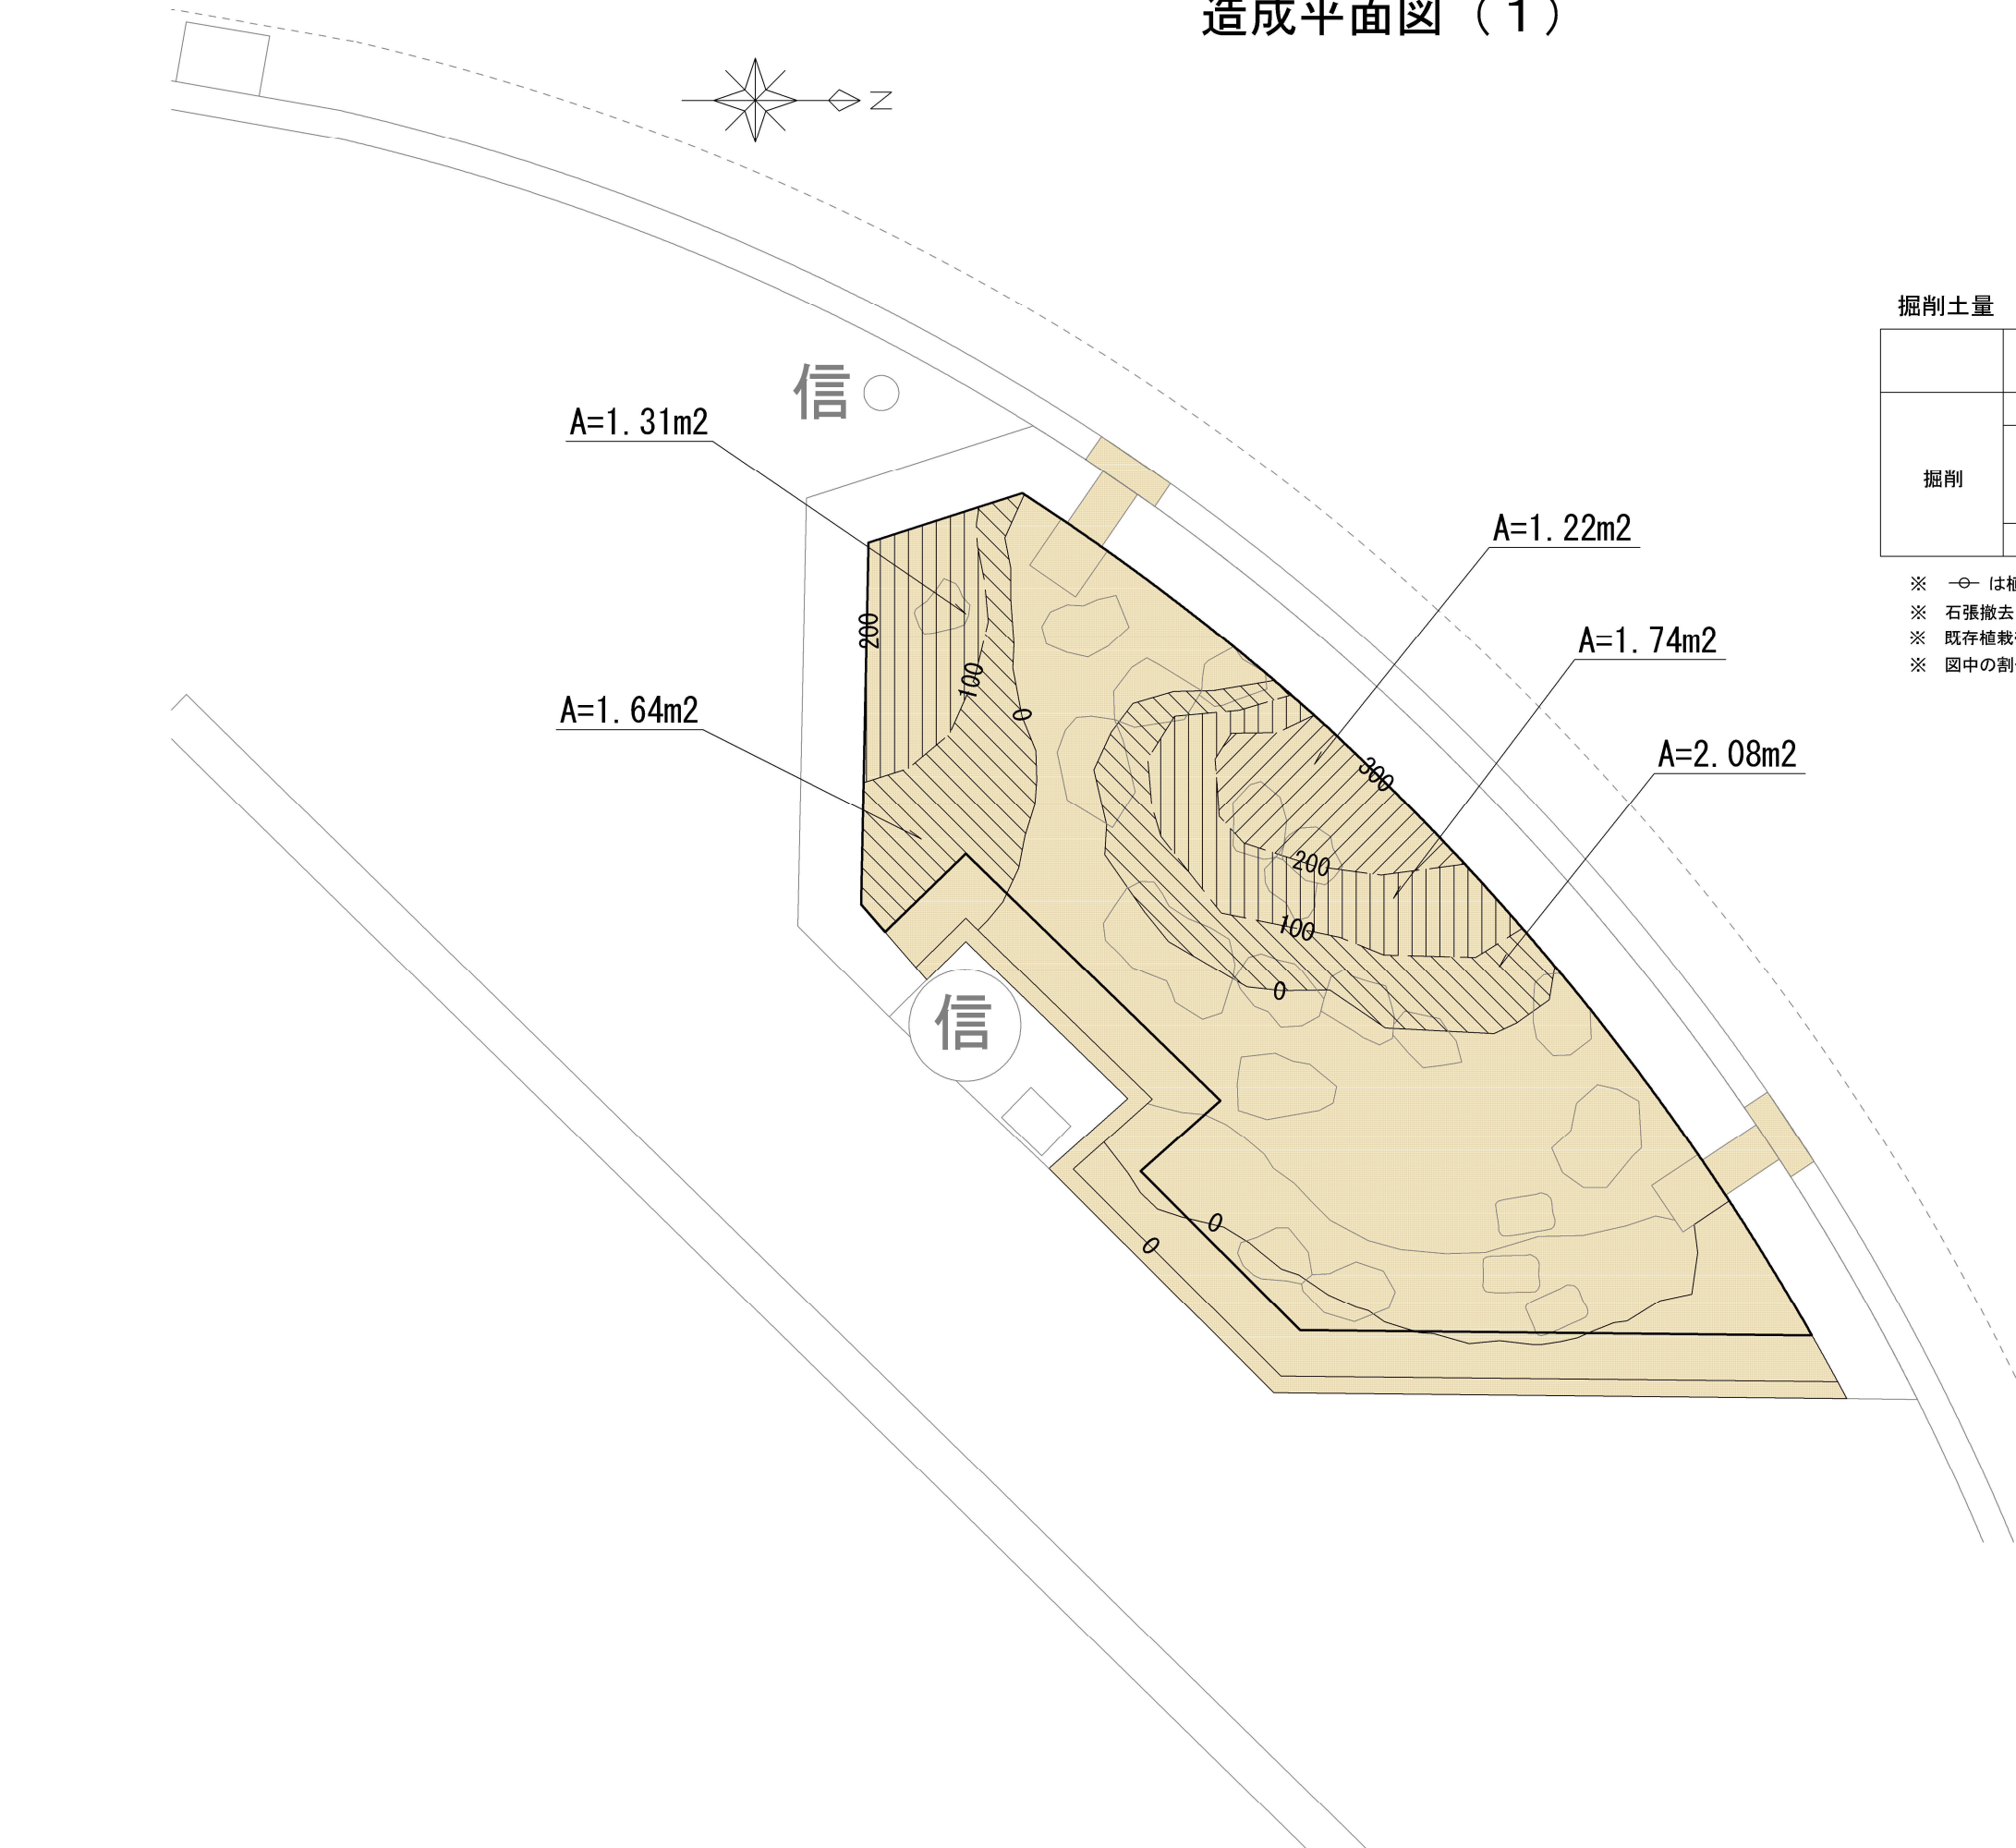

掘削土量

	凡例	面積 (m2)	厚み (mm)	土量 (m3)
掘削	全体	19.49	400	7.80
	控除	0~100	平均50	0.19
		100~200	平均150	0.46
		200~300	平均250	0.31
	掘削土量=全体-控除			6.84

- ※ 〇- は植栽帯の仕上り高さを示す。
※ 石張撤去・コンクリート構造物取壊しを計上している部分は掘削面積から除外。
※ 既存植栽帯内の現況地盤高は、既存樹木の根株を考慮し、一定で±0としている。
※ 図中の割付は参考とする。


本工事施工箇所

工 事 名	雨庭整備工事（烏丸今出川他）		
工事場所	京都市上京区玄武町他地内		
図 面 名	造成平面図（１）		
事業年度	令和 8 年度		
縮 尺	1：50	図面番号	5 / 27

造成平面図（２）

第 1 工区：烏丸今出川


【北東】

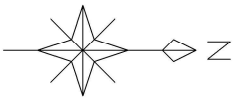

掘削土量

	凡例	面積 (m2)	厚み (mm)	土量 (m3)
掘削	全体	23.37	380	8.88
	控除	0~100	平均50	0.22
		100~200	平均150	0.37
		200~300	平均250	0.47
	掘削土量=全体-控除			7.82


- ※ 〇は植栽帯の仕上り高さを示す。
- ※ 石張撤去・コンクリート構造物取壊しを計上している部分は掘削面積から除外。
- ※ 既存植栽帯内の現況地盤高は、既存樹木の根株を考慮し、一定で±0としている。
- ※ 図中の割付は参考とする。

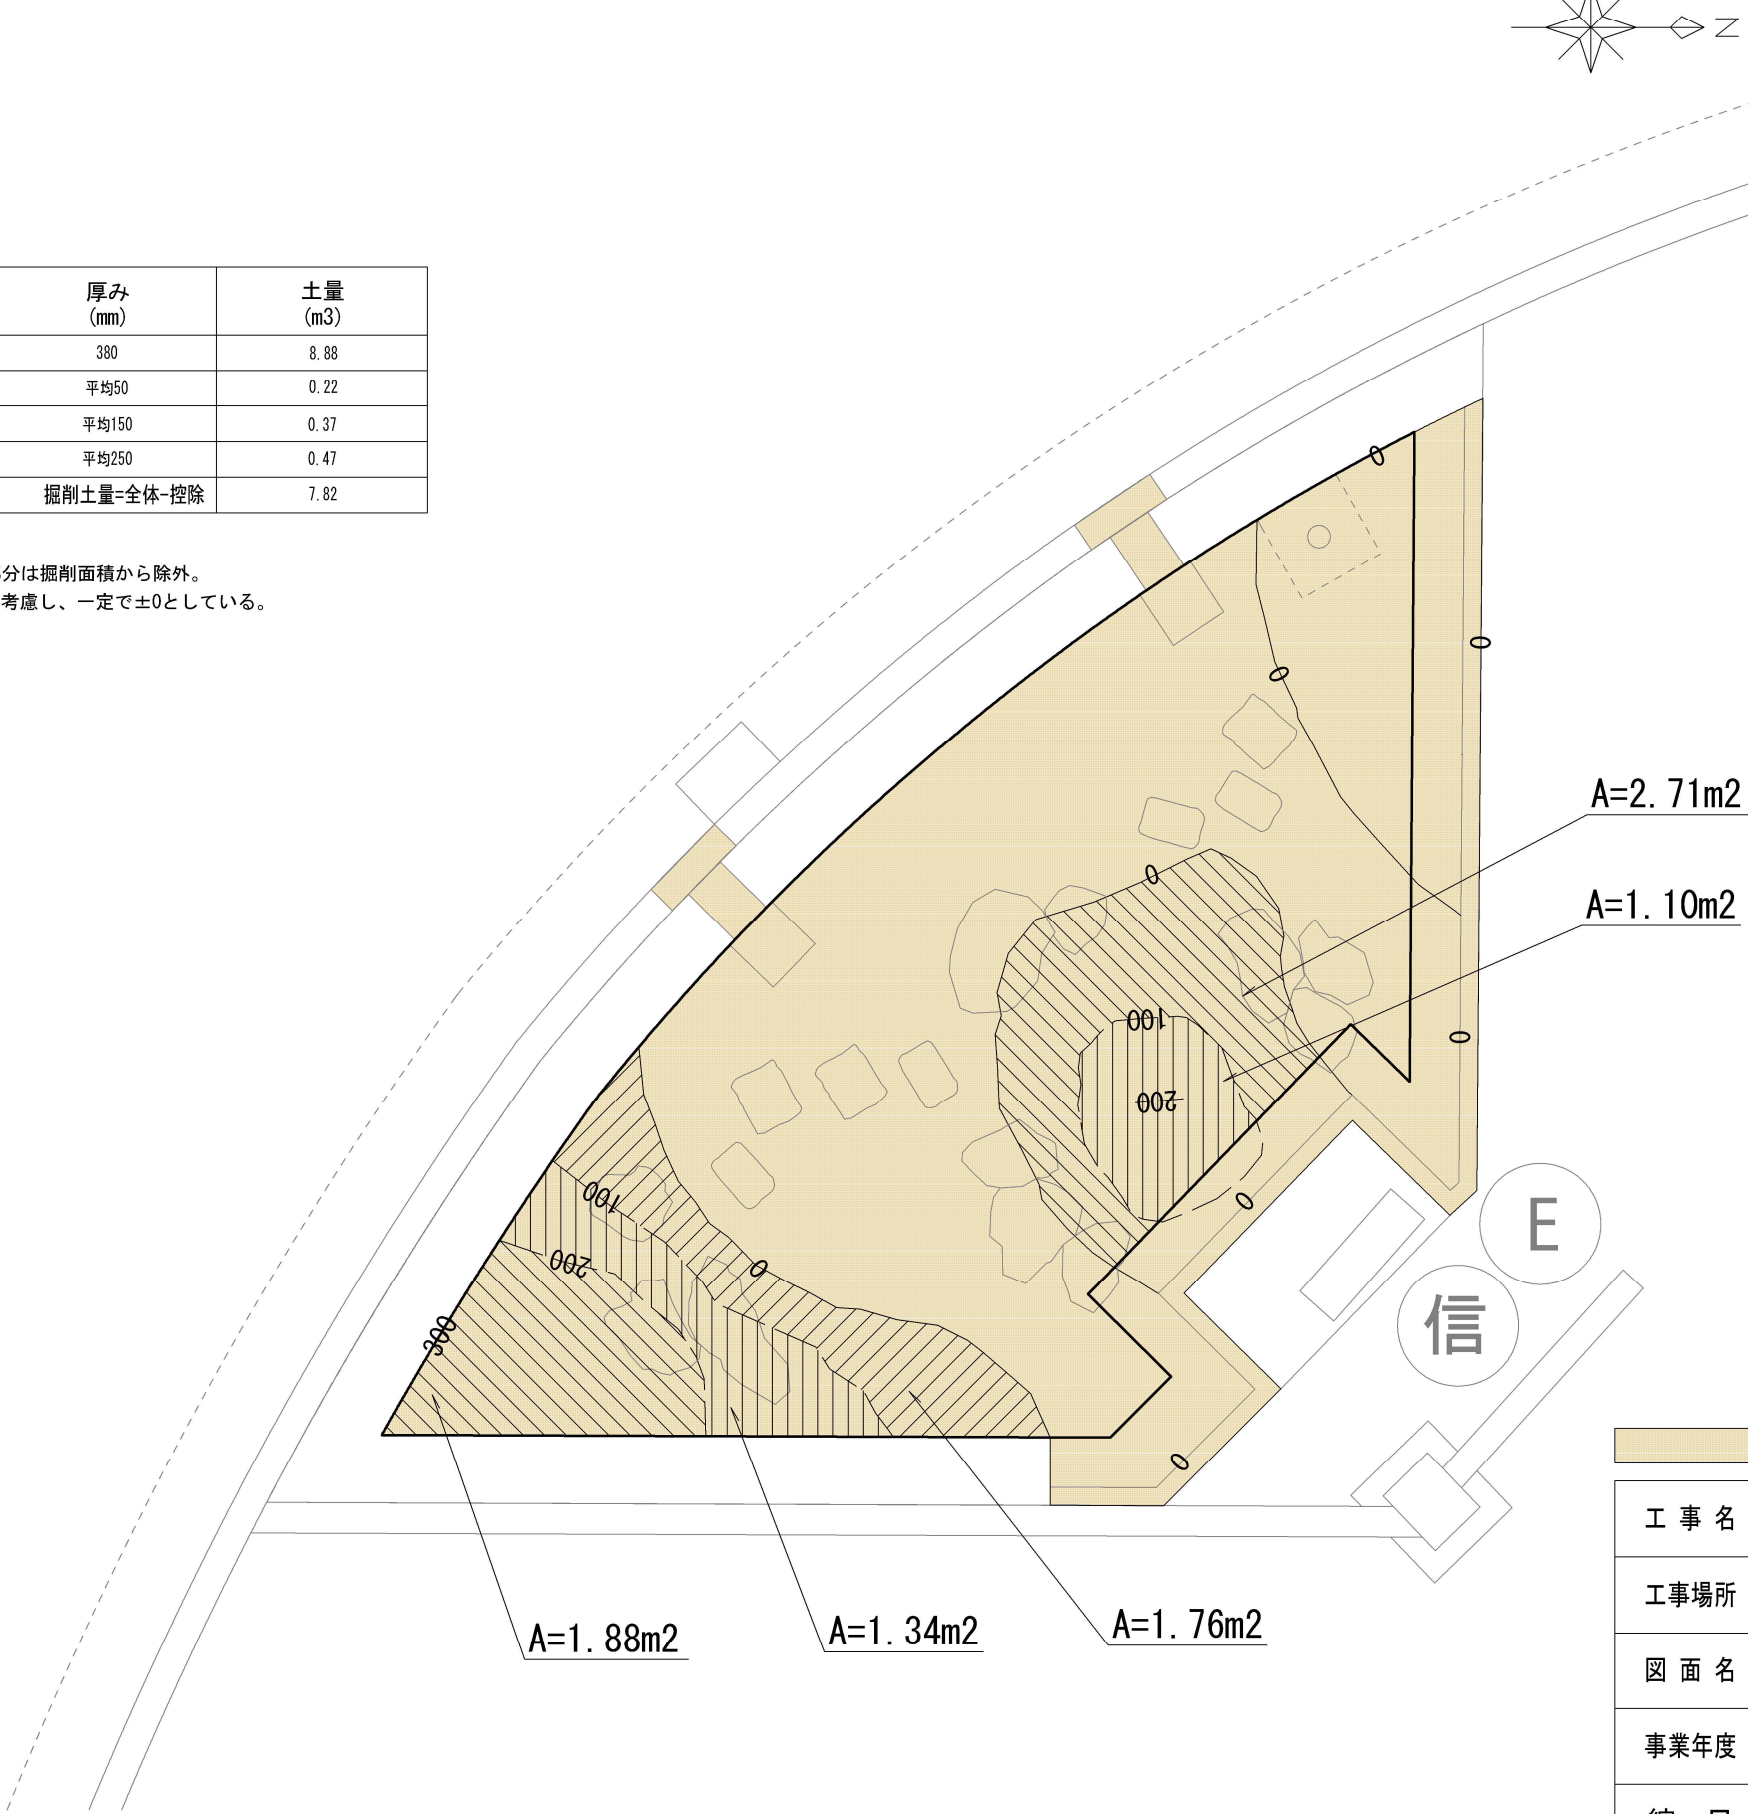

本工事施工箇所			
工 事 名	雨庭整備工事（烏丸今出川他）		
工事場所	京都市上京区玄武町他地内		
図 面 名	造成平面図（２）		
事業年度	令和８年度		
縮 尺	１：５０	図面番号	６／２７
京都市建設局みどり政策推進室			

造成平面図（3）

第2工区：七条七本松
【北西】

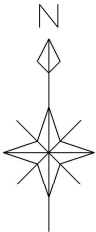

掘削土量

	凡例	面積 (m2)	厚み (mm)	土量 (m3)
掘削	0	13.69	平均45(高低差90÷2)	0.62

- ※ 〇は植栽帯の仕上り高さを示す。
- ※ 既存植栽帯内の現況地盤高は、既存樹木の根株を考慮し、一定で±0としている。
- ※ 図中の割付は参考とする。


本工事施工箇所

工 事 名	雨庭整備工事（烏丸今出川他）		
工事場所	京都市上京区玄武町他地内		
図 面 名	造成平面図（3）		
事業年度	令和8年度		
縮 尺	1：50	図面番号	7 / 27

造成平面図（４）

第 2 工区：七条七本松

【北東】

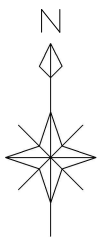

掘削土量

	凡例	面積 (m2)	厚み (mm)	土量 (m3)
掘削	0	21.71	平均40(高低差80÷2)	0.87

※ 〇―は植栽帯の仕上り高さを示す。

※ 図中の割付は参考とする。

本工事施工箇所			
工 事 名	雨庭整備工事（烏丸今出川他）		
工事場所	京都市上京区玄武町他地内		
図 面 名	造成平面図（４）		
事業年度	令和 8 年度		
縮 尺	1：50	図面番号	8 / 27
京都市建設局みどり政策推進室			