


植栽平面図（3）

第2工区：七条七本松

【北西】

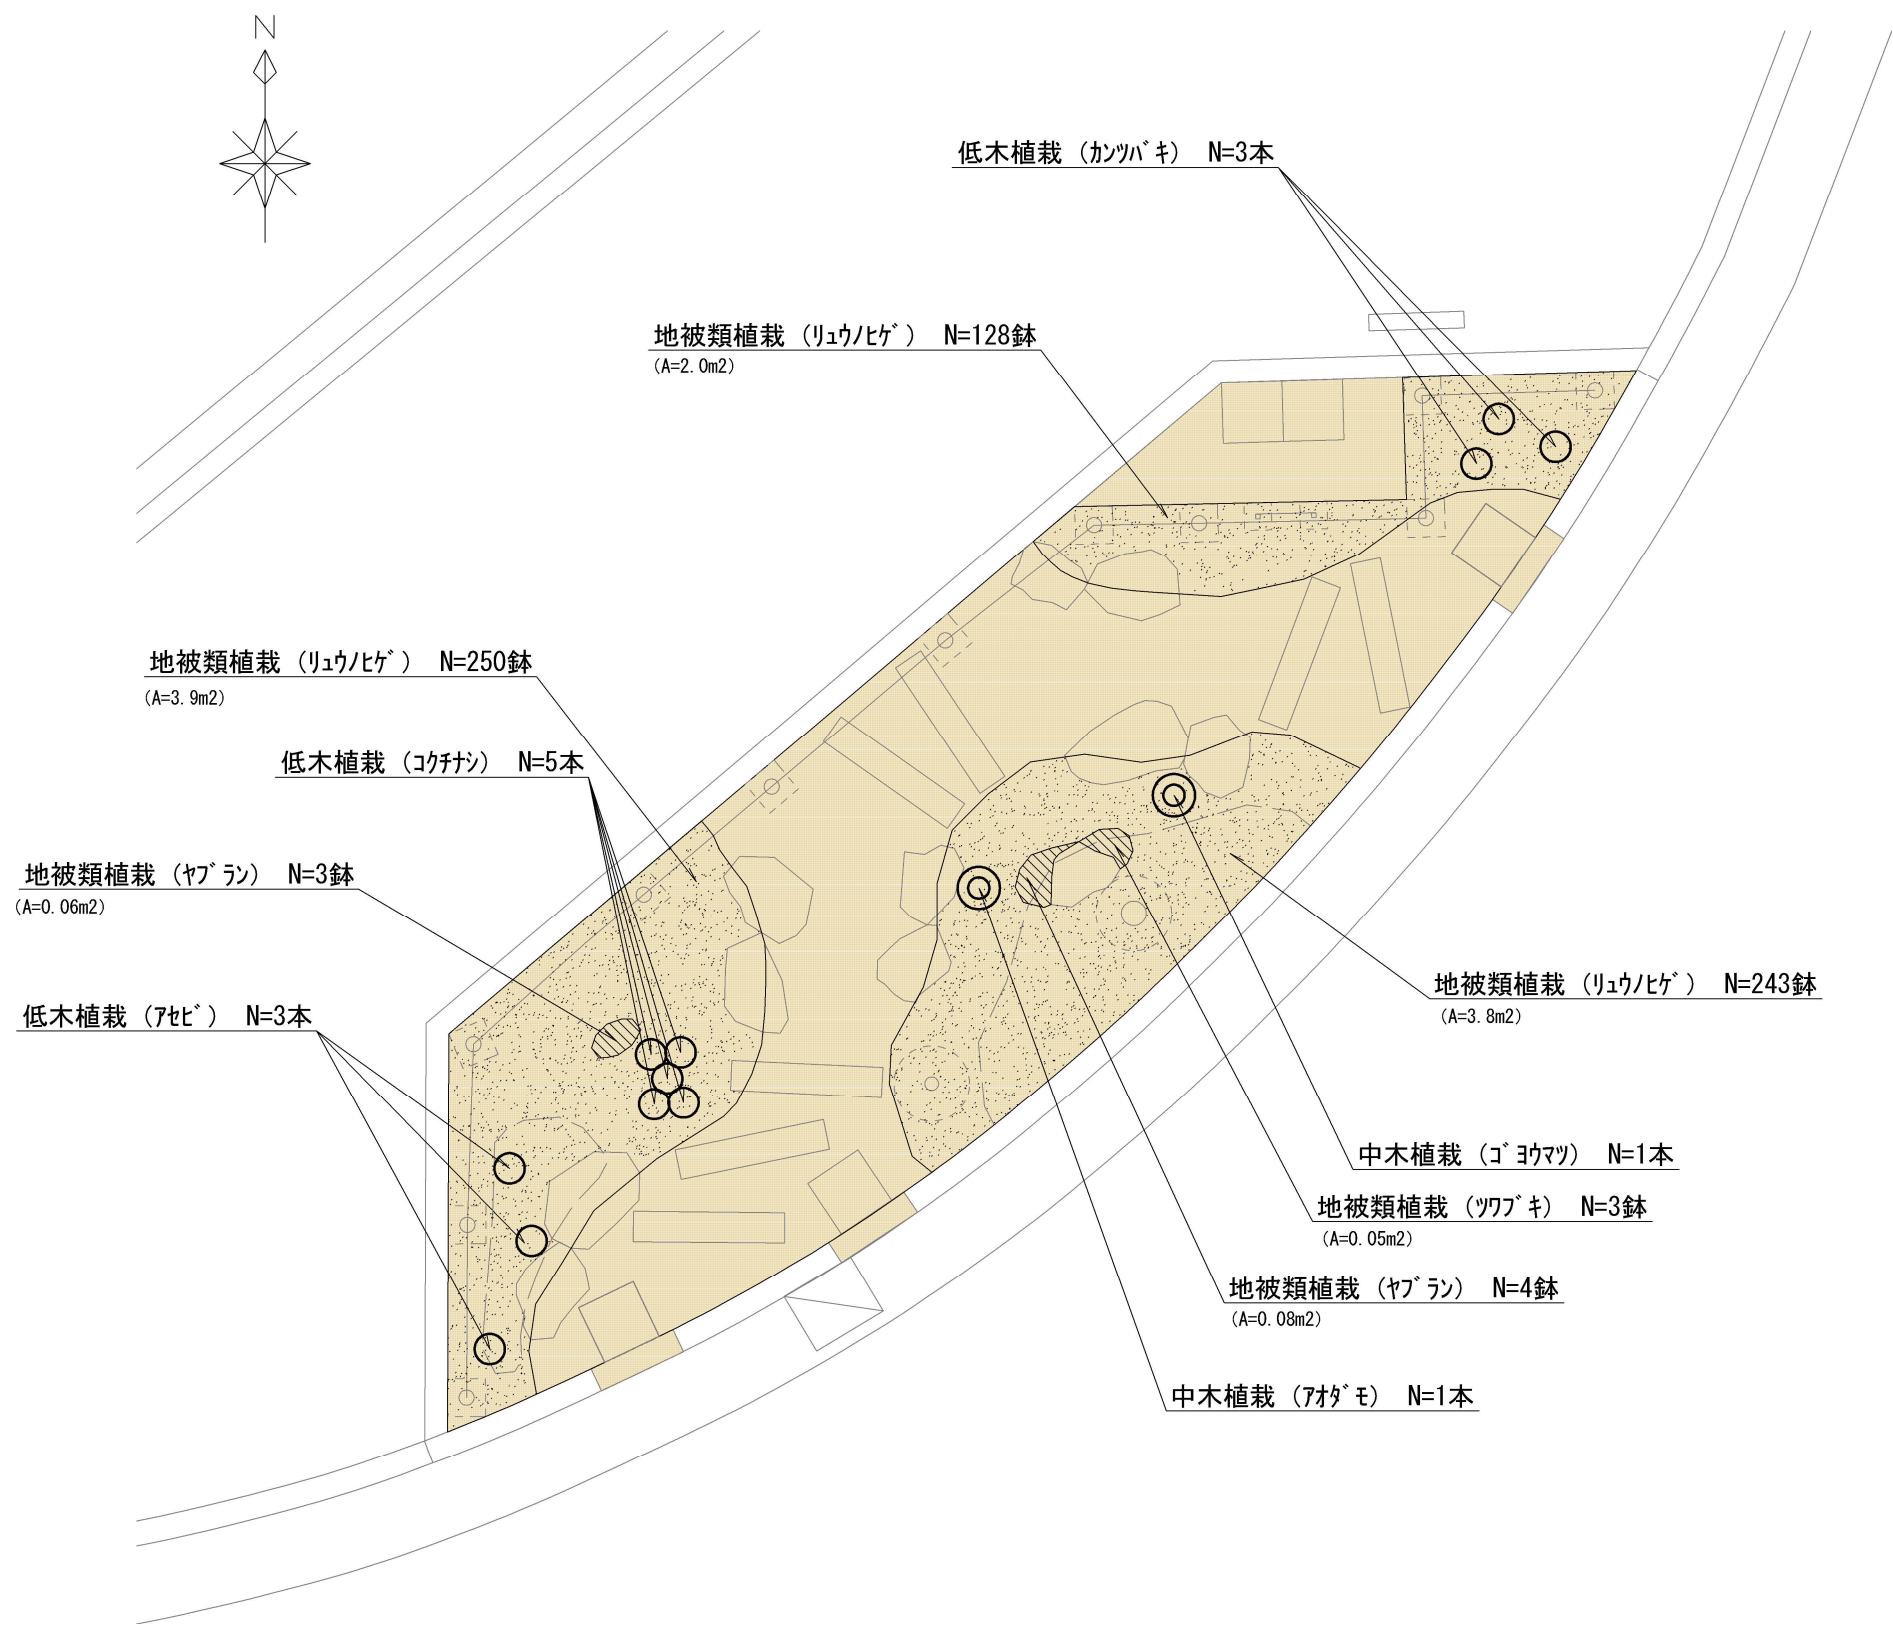

| 凡例表   |                                                                                     |        |                  |   |     |     |    |                         |                     |
|-------|-------------------------------------------------------------------------------------|--------|------------------|---|-----|-----|----|-------------------------|---------------------|
| 植栽種別  | 記号                                                                                  | 規 格    |                  |   |     | 数量  | 単位 | 土<br>壌<br>改<br>良<br>タイプ | 備 考                 |
|       |                                                                                     | 細 別    | H                | C | W   |     |    |                         |                     |
| 中木植栽  | ◎                                                                                   | ゴヨウマツ  | 2.0              | — | —   | 1   | 本  | Q                       | 自然樹形 ハッ掛支柱(竹)       |
|       |                                                                                     | アオダモ   | 2.0              | — | 0.8 | 1   | 本  | Q                       | 幹巻きB 添柱形支柱(1本形・竹)   |
| 低木植栽  | ○                                                                                   | アセビ    | 0.5              | — | 0.3 | 3   | 本  | M                       |                     |
|       |                                                                                     | カンツバキ  | 0.4              | — | 0.4 | 3   | 本  | L                       | 白                   |
|       |                                                                                     | コクチナシ  | 0.2              | — | 0.3 | 5   | 本  | K                       |                     |
| 地被類植栽 |  | リュウノヒゲ | コンテナ径9.0cm, 5芽立  |   |     | 621 | 鉢  | —                       | A=9.7m2, 36~64鉢/m2  |
|       |  | ヤブラン   | コンテナ径10.5cm, 3芽立 |   |     | 7   | 鉢  | —                       | A=0.14m2, 25~44鉢/m2 |
|       |                                                                                     | ツワブキ   | コンテナ径10.5cm, 3枚葉 |   |     | 3   | 鉢  | —                       | A=0.05m2, 25~64鉢/m2 |

※ 地被類植栽面積は、景石及び敷石を控除したものとする。


※ 図中に示す植栽の配置は参考例である。植栽の配置については、監督員と協議の上決定すること。

|                |                |      |         |
|----------------|----------------|------|---------|
| 本工事施工箇所        |                |      |         |
| 工 事 名          | 雨庭整備工事（烏丸今出川他） |      |         |
| 工事場所           | 京都市上京区玄武町他地内   |      |         |
| 図 面 名          | 植栽平面図（3）       |      |         |
| 事業年度           | 令和8年度          |      |         |
| 縮 尺            | 1：50           | 図面番号 | 15 / 27 |
| 京都市建設局みどり政策推進室 |                |      |         |

植栽平面図（４）

第 2 工区：七条七本松

【北東】

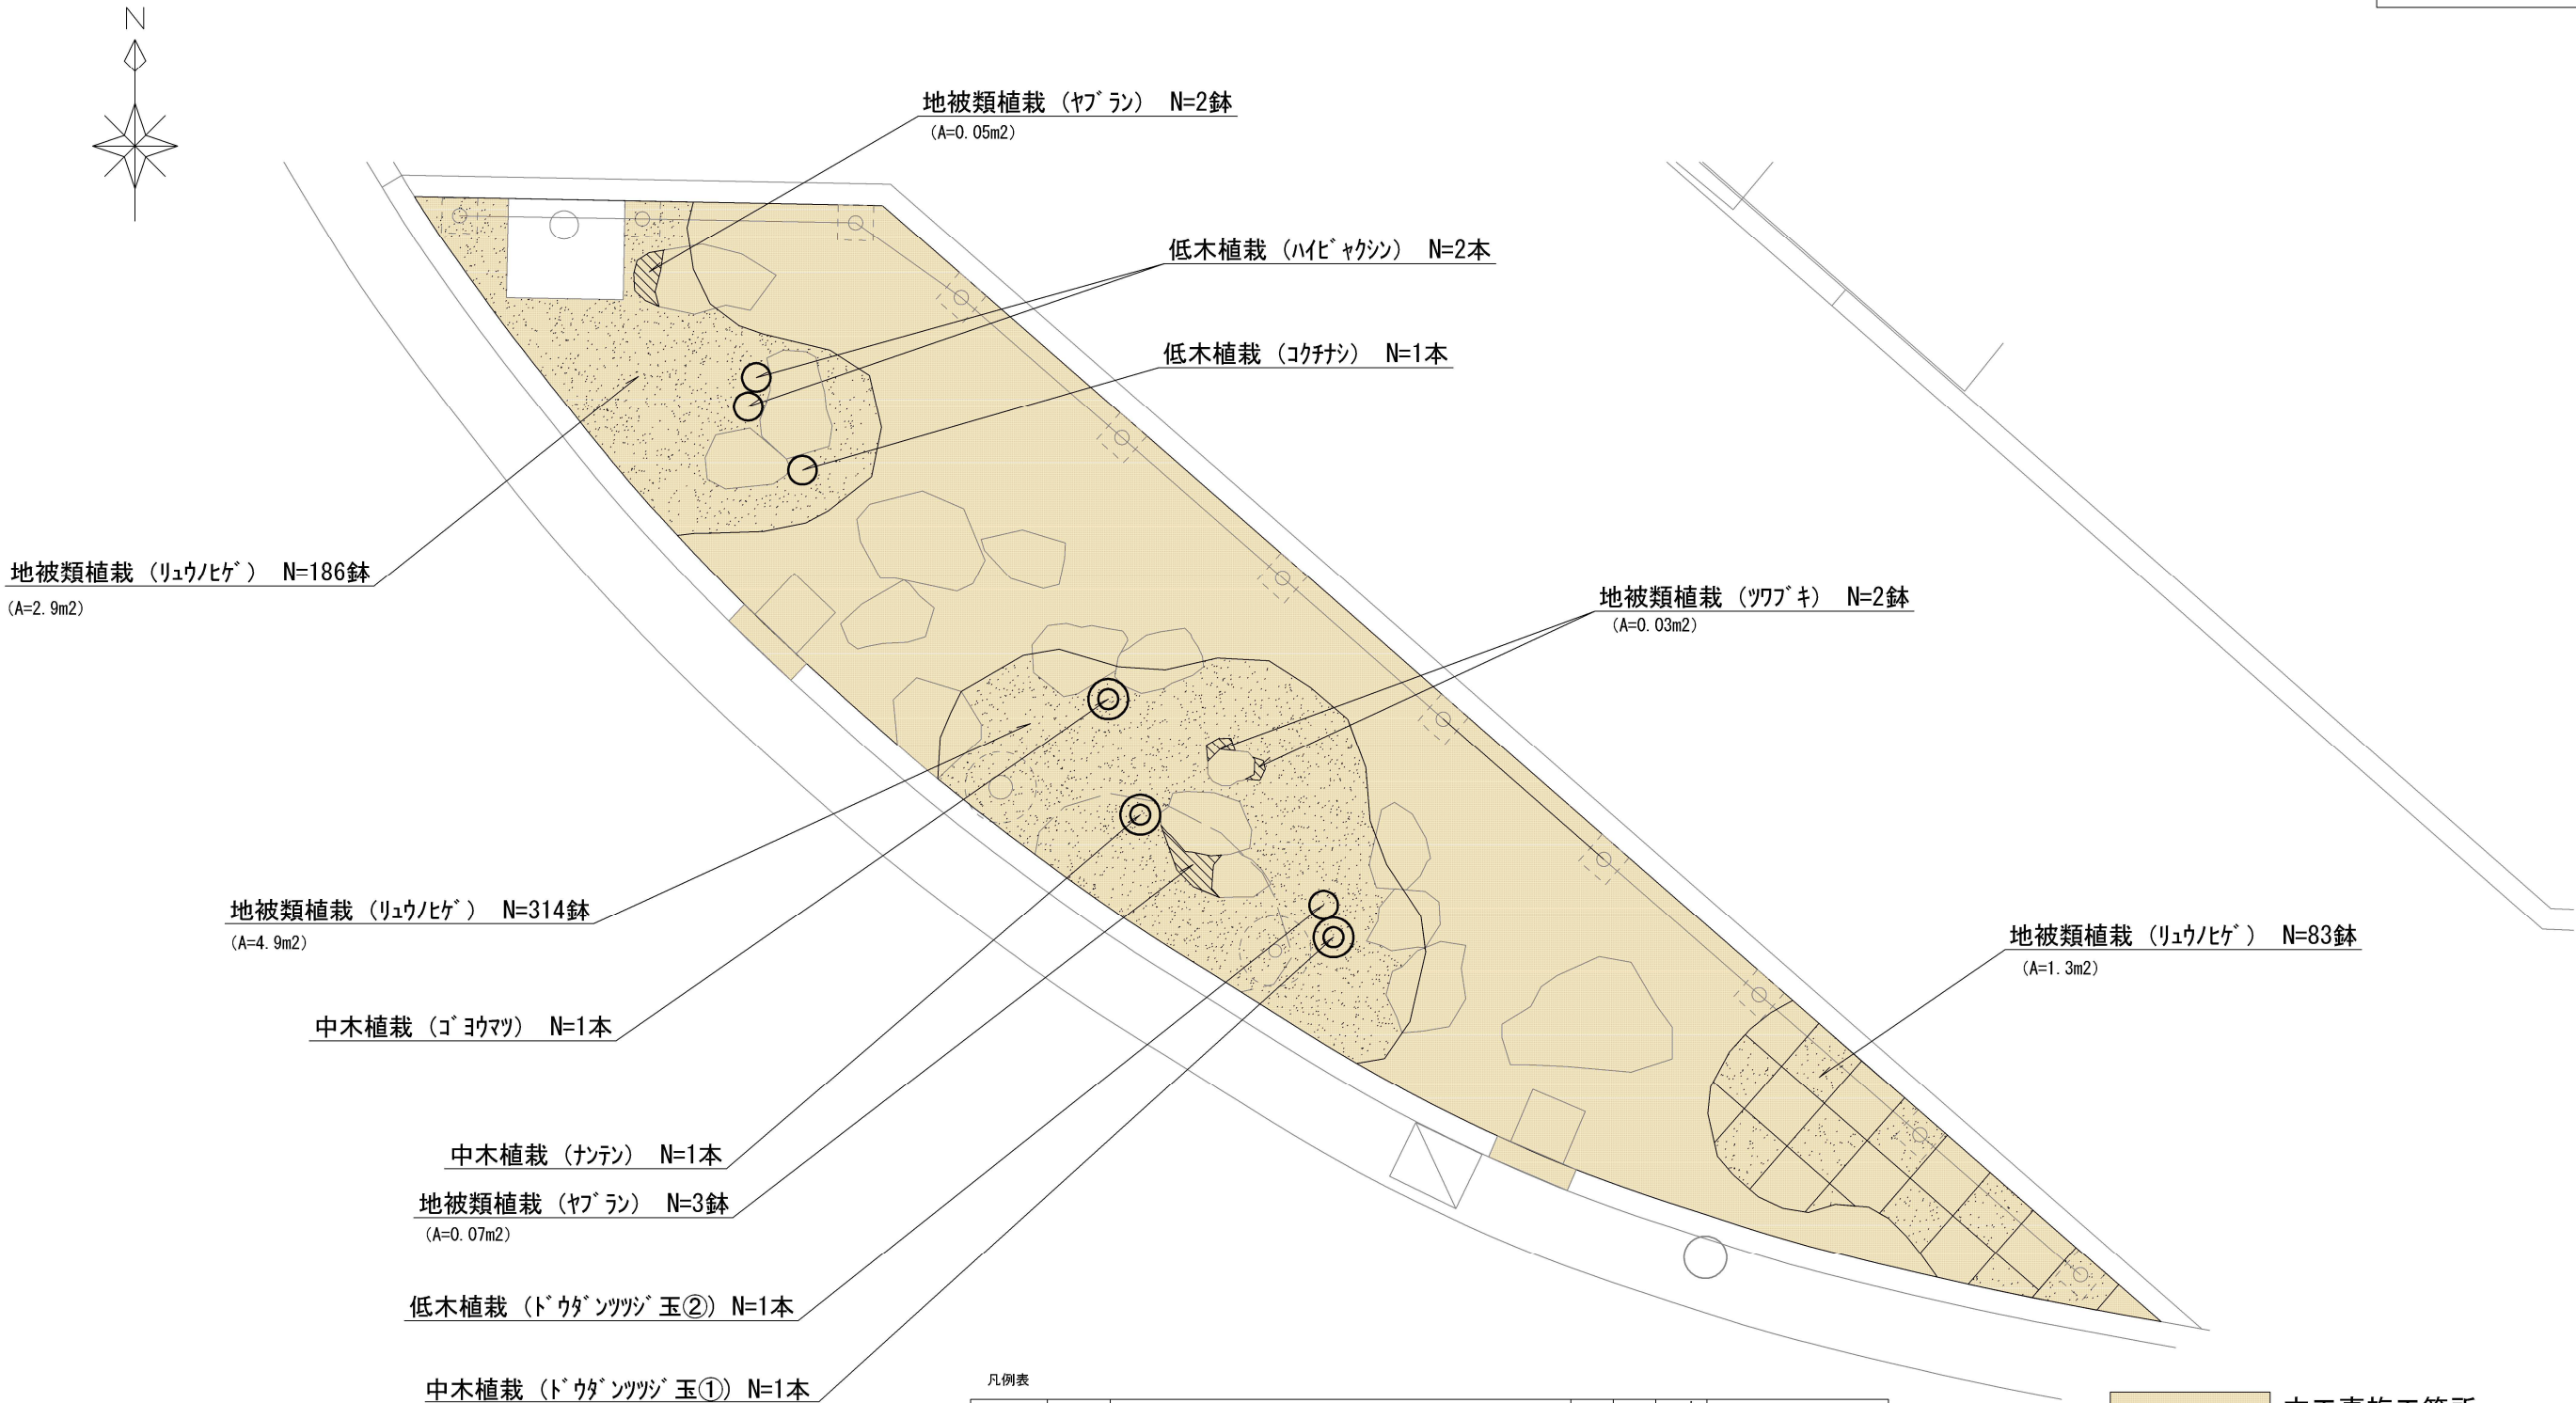

凡例表

| 植栽種別  | 記号   | 規 格       |                  |   |       | 数量 | 単位  | 土<br>壌<br>改<br>良<br>タイプ | 備 考              |                     |
|-------|---|-----------|------------------|---|-------|----|-----|-------------------------|------------------|---------------------|
|       |   | 細 別       | H                | C | W     |    |     |                         |                  |                     |
| 中木植栽  | ◎   | ゴヨウマツ     | 2.0              | — | —     | 1  | 本   | Q                       | 自然樹形 ハツ掛支柱(竹)    |                     |
|       |   | ナンテン      | 1.2              | — | —     | 1  | 本   | O                       | 3本立 添柱形支柱(1本形・竹) |                     |
|       |   | ドウダンツツジ玉① | —                | — | 0.8   | 1  | 本   | N                       |                  |                     |
| 低木植栽  | ○   | ドウダンツツジ玉② | —                | — | 0.5   | 1  | 本   | M                       |                  |                     |
|       |   | ハイビャクシン   | —                | — | L=0.5 | 2  | 本   | K                       |                  |                     |
|       |   | コクチナシ     | 0.2              | — | 0.3   | 1  | 本   | K                       |                  |                     |
| 地被類植栽 | <br> | リュウノヒゲ    | コンテナ径9.0cm, 5芽立  |   |       |    | 583 | 鉢                       | —                | A=9.1m2, 36～64鉢/m2  |
|       |   | ヤブラン      | コンテナ径10.5cm, 3芽立 |   |       |    | 5   | 鉢                       | —                | A=0.12m2, 25～44鉢/m2 |
|       |   | ツワブキ      | コンテナ径10.5cm, 3枚葉 |   |       |    | 2   | 鉢                       | —                | A=0.03m2, 25～64鉢/m2 |

※ 地被類植栽面積は、景石及び敷石、信号柱基礎を控除したものである。  
※ 図中に示す植栽の配置は参考例である。植栽の配置については、監督員と協議の上決定すること。  
※ ハイビャクシンは高さの規格がないため、土壤改良タイプKで施工すること。  
※ ドウダンツツジ玉①はH=0. 8m、ドウダンツツジ玉②はH=0. 5mとして積算している。

本工事施工箇所

|       |                |      |           |
|-------|----------------|------|-----------|
| 工 事 名 | 雨庭整備工事（烏丸今出川他） |      |           |
| 工事場所  | 京都市上京区玄武町他地内   |      |           |
| 図 面 名 | 植栽平面図（４）       |      |           |
| 事業年度  | 令和 8 年度        |      |           |
| 縮 尺   | 1 ： 5 0        | 図面番号 | 1 6 ／ 2 7 |



京都市建設局みどり政策推進室



撤去平面図（１）

第 1 工区：烏丸今出川

【南東】

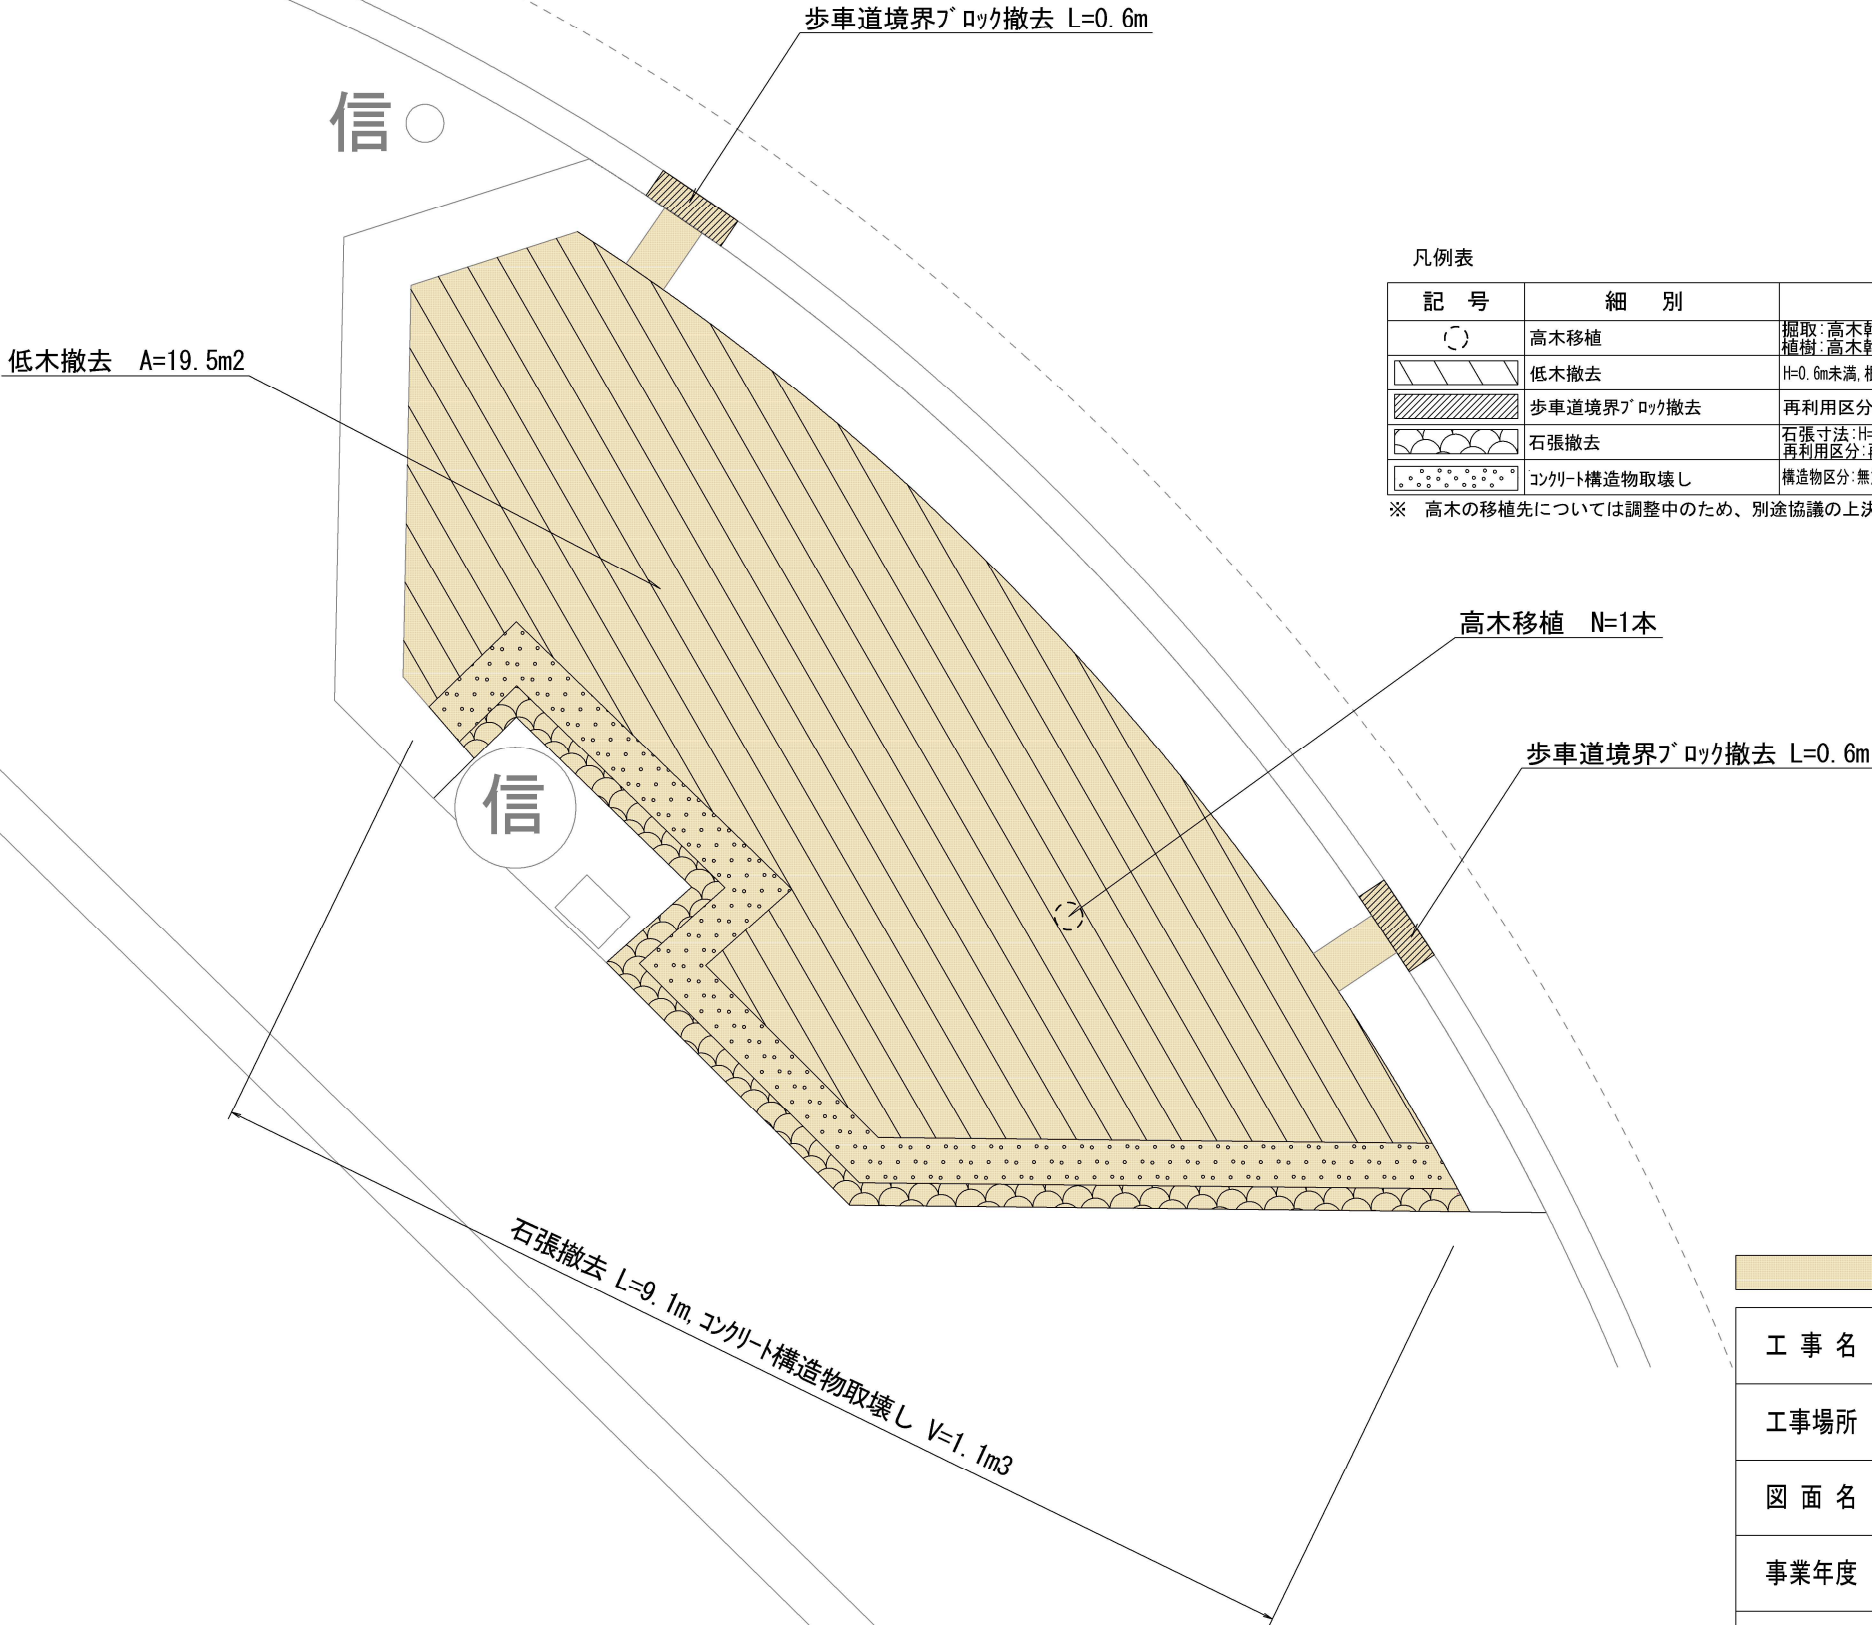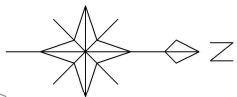

凡例表

| 記 号 | 細 別          | 規 格                                              | 数量   | 単位 | 備 考    |
|-----|--------------|--------------------------------------------------|------|----|--------|
| ○   | 高木移植         | 掘取：高木幹周30cm以上60cm未満<br>植樹：高木幹周40cm以上60cm未満       | 1    | 本  | C=58cm |
| ▨   | 低木撤去         | H=0.6m未満, 根株撤去含む, 積込作業含む                         | 19.5 | m2 |        |
| ▨   | 歩車道境界ﾌﾞﾛｯｸ撤去 | 再利用区分：処分                                         | 1.2  | m  | B種     |
| ▨   | 石張撤去         | 石張寸法：H=350～450, t=100～150<br>再利用区分：再利用（ｸﾚﾝ作業を含む） | 9.1  | m  |        |
| ▨   | ｺﾝｸﾘｰﾄ構造物取壊し | 構造物区分：無筋構造物, 工法区分：機械施工                           | 1.1  | m3 |        |

※ 高木の移植先については調整中のため、別途協議の上決定する。


本工事施工箇所

|       |                |      |           |
|-------|----------------|------|-----------|
| 工 事 名 | 雨庭整備工事（烏丸今出川他） |      |           |
| 工事場所  | 京都市上京区玄武町他地内   |      |           |
| 図 面 名 | 撤去平面図（１）       |      |           |
| 事業年度  | 令和 8 年度        |      |           |
| 縮 尺   | 1 : 5 0        | 図面番号 | 1 7 / 2 7 |

撤去平面図（２）

第 1 工区：烏丸今出川

【北東】

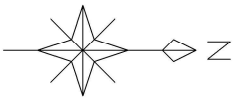

| 凡例表 |              |                                                     |       |    |        |
|-----|--------------|-----------------------------------------------------|-------|----|--------|
| 記 号 | 細 別          | 規 格                                                 | 数量    | 単位 | 備 考    |
|     | 高木移植         | 掘取：高木幹周30cm以上60cm未満<br>植樹：高木幹周40cm以上60cm未満          | 1     | 本  | C=45cm |
|     | 低木撤去         | H=0. 6m未満, 根株撤去含む, 積込作業含む                           | 23. 1 | m2 |        |
|     | 歩車道境界ﾌﾞﾛｯｸ撤去 | 再利用区分: 処分                                           | 1. 2  | m  | B種     |
|     | 石張撤去         | 石張寸法: H=350～450, t=100～150<br>再利用区分: 再利用 (ｸﾚﾝ作業を含む) | 10. 5 | m  |        |
|     | ｺﾝｸﾘｰﾄ構造物取壊し | 構造物区分: 無筋構造物, 工法区分: 機械施工                            | 1. 1  | m3 |        |

※ 高木の移植先については調整中のため、別途協議の上決定する。

低木撤去 A=23. 1m2

歩車道境界ﾌﾞﾛｯｸ撤去 L=0. 6m

歩車道境界ﾌﾞﾛｯｸ撤去 L=0. 6m

高木移植 N=1本

石張撤去 L=10. 5m ｺﾝｸﾘｰﾄ構造物取壊し V=1. 1m3

本工事施工箇所

|       |                |      |           |
|-------|----------------|------|-----------|
| 工 事 名 | 雨庭整備工事（烏丸今出川他） |      |           |
| 工事場所  | 京都市上京区玄武町他地内   |      |           |
| 図 面 名 | 撤去平面図（２）       |      |           |
| 事業年度  | 令和 8 年度        |      |           |
| 縮 尺   | 1 ： 5 0        | 図面番号 | 1 8 ／ 2 7 |



京都市建設局みどり政策推進室



撤去平面図（3）

第2工区：七条七本松

【北西】

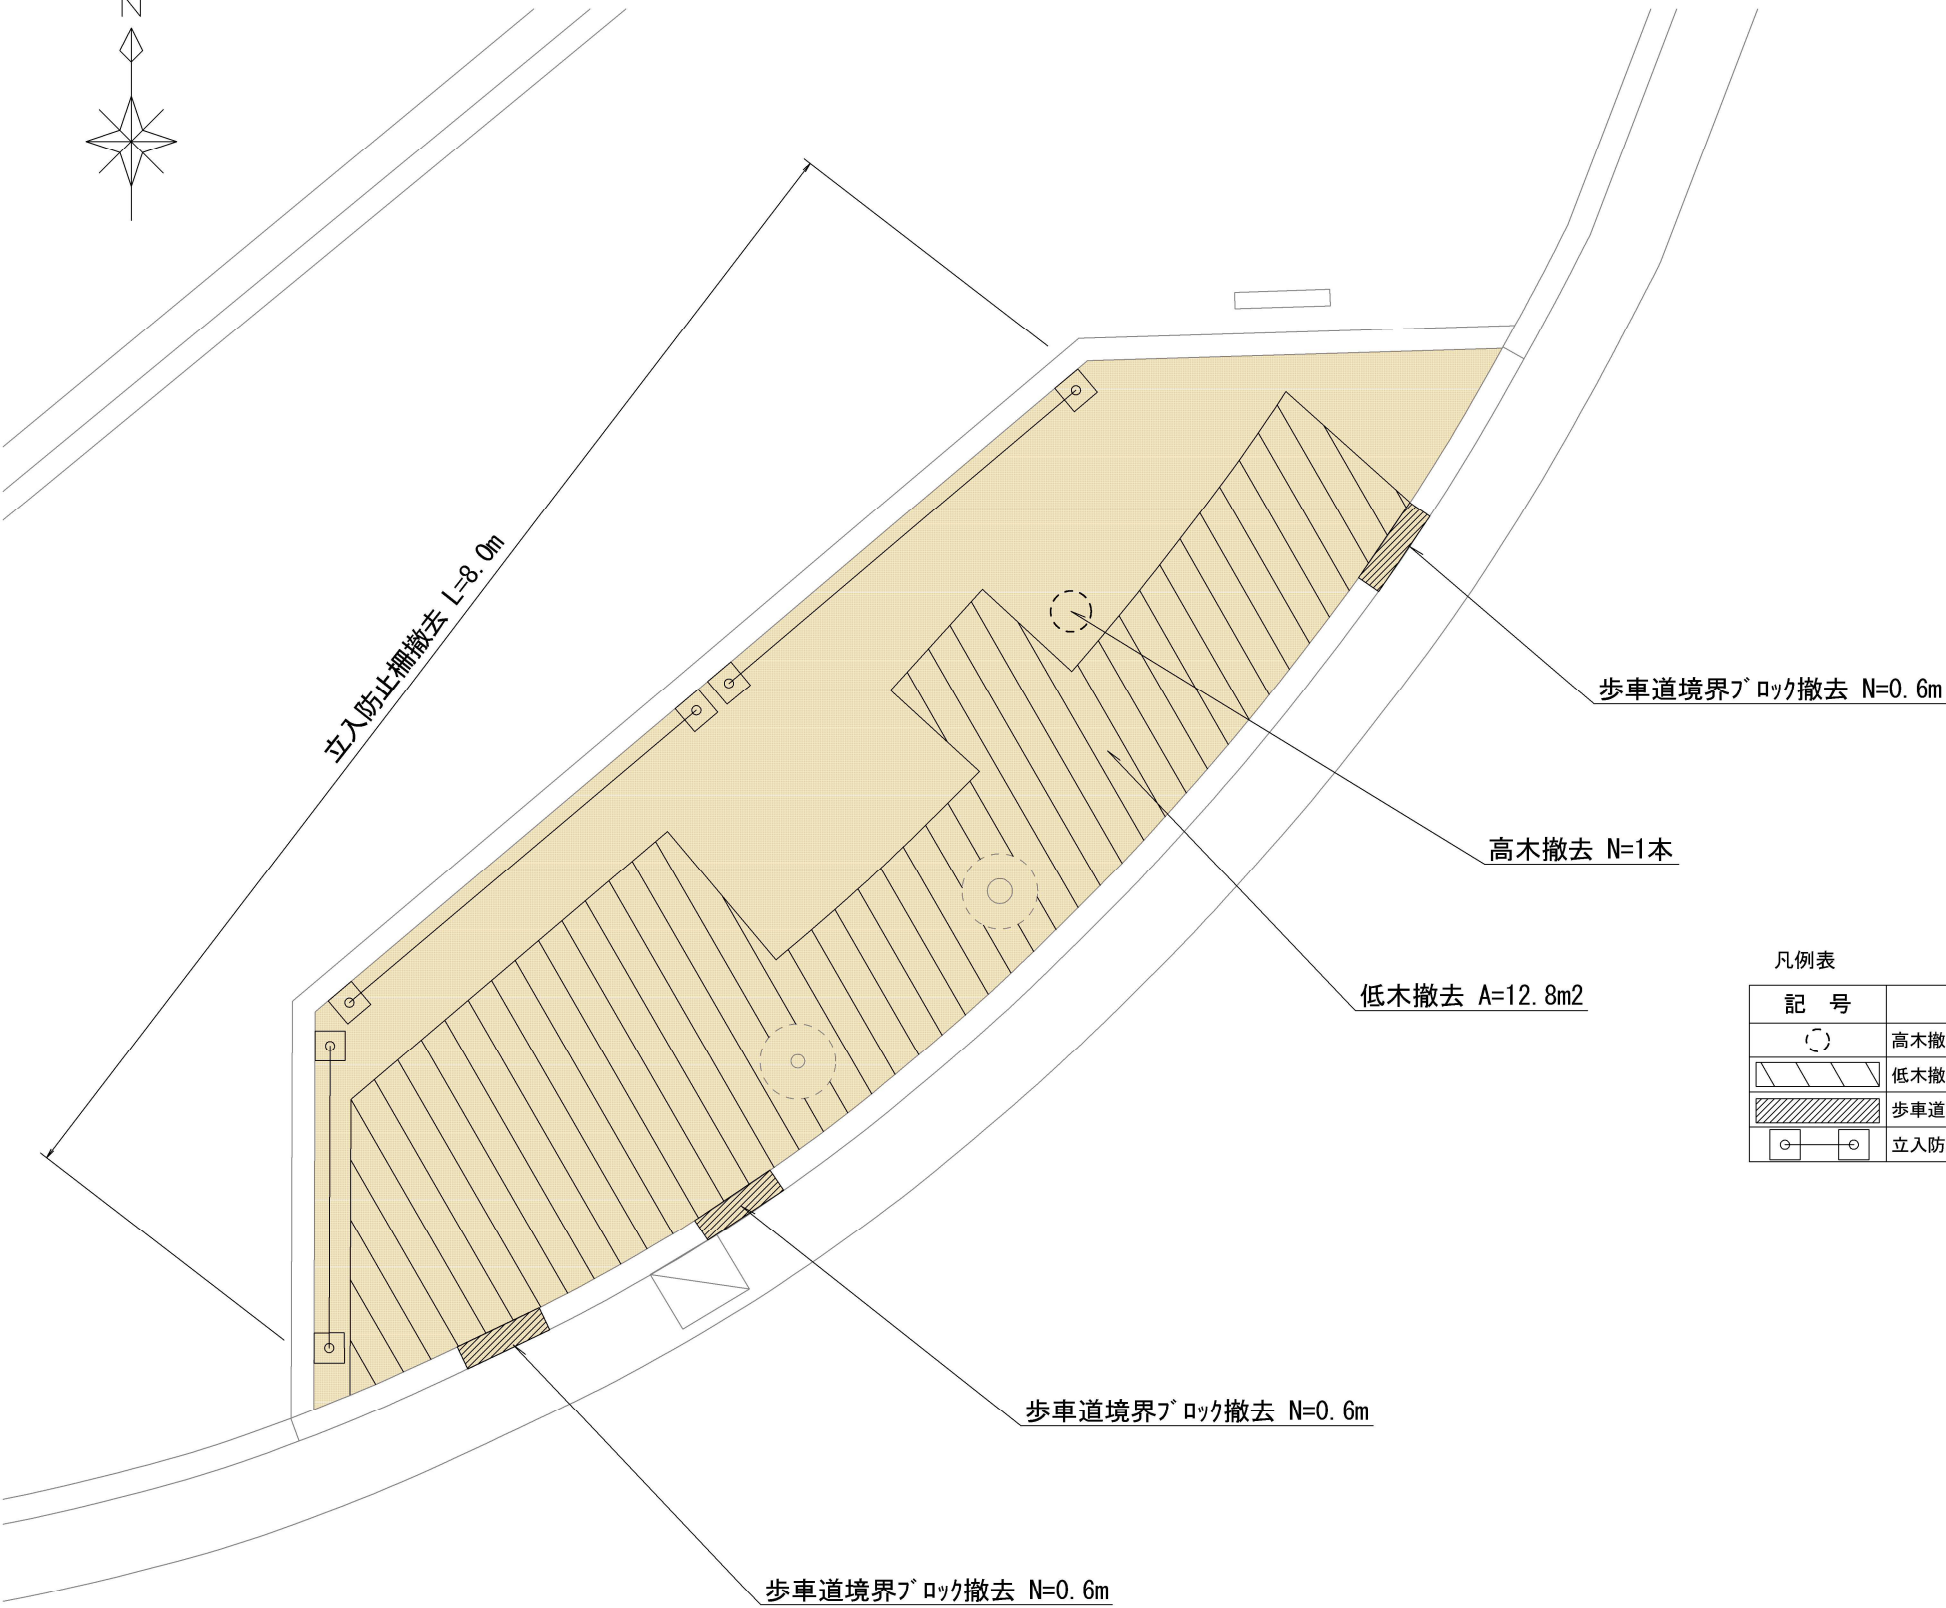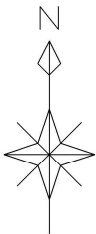

凡例表



| 記 号 | 細 別          | 規 格                             | 数量   | 単位 | 備 考 |
|-----|--------------|---------------------------------|------|----|-----|
| ○   | 高木撤去         | 幹周60cm以上90cm未満<br>根株撤去含む、積込作業含む | 1    | 本  |     |
| ▨   | 低木撤去         | H=0.6m未満、根株撤去含む、積込作業含む          | 12.8 | m2 |     |
| ▨   | 歩車道境界ﾌﾞﾛｯｸ撤去 | 再利用区分：処分                        | 1.8  | m  | A種  |
| □   | 立入防止柵撤去      | ﾌﾟﾚｷｽﾄｺﾝｸﾘｰﾄﾌﾞﾛｯｸ建込、門型 H=0.6m   | 8.0  | m  |     |

|                |                |      |       |
|----------------|----------------|------|-------|
| 本工事施工箇所        |                |      |       |
| 工 事 名          | 雨庭整備工事（烏丸今出川他） |      |       |
| 工事場所           | 京都市上京区玄武町他地内   |      |       |
| 図 面 名          | 撤去平面図（３）       |      |       |
| 事業年度           | 令和８年度          |      |       |
| 縮 尺            | １：５０           | 図面番号 | １９／２７ |
| 京都市建設局みどり政策推進室 |                |      |       |

撤去平面図（４）

第 2 工区：七条七本松

【北東】

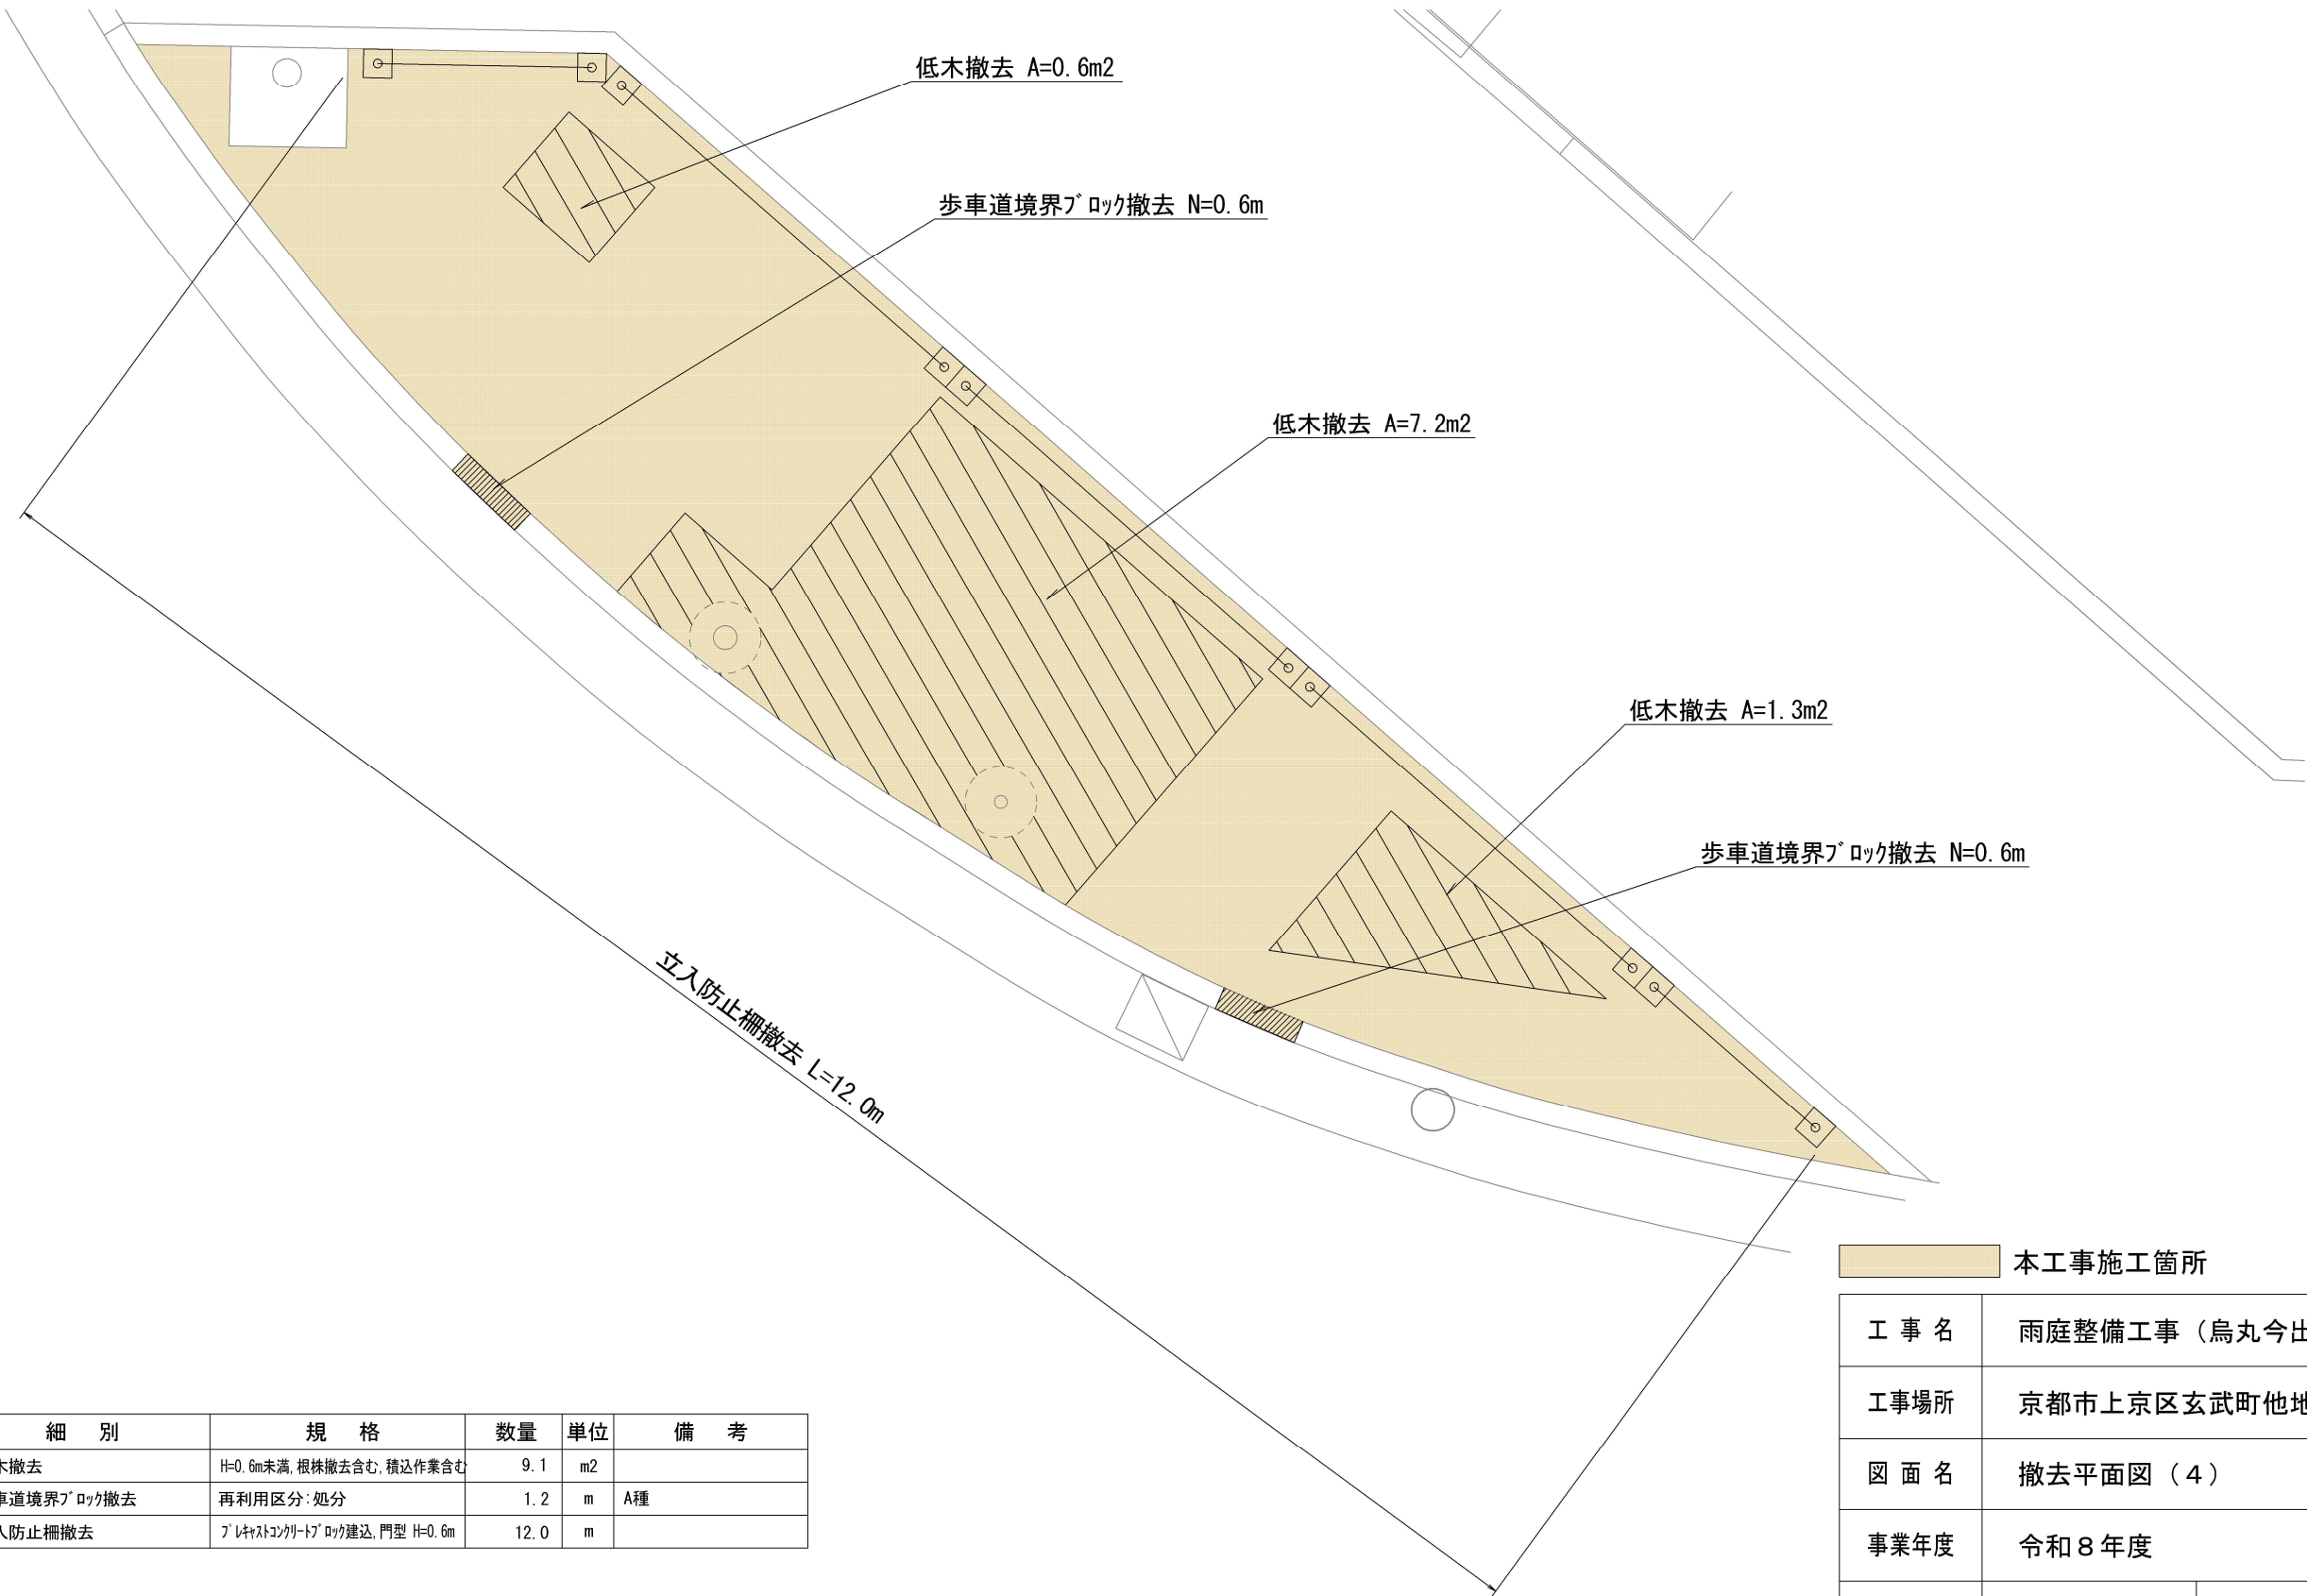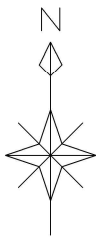

凡例表

| 記 号 | 細 別          | 規 格                            | 数量   | 単位 | 備 考 |
|-----|--------------|--------------------------------|------|----|-----|
|     | 低木撤去         | H=0.6m未満, 根株撤去含む, 積込作業含む       | 9.1  | m2 |     |
|     | 歩車道境界ﾌﾞﾛｯｸ撤去 | 再利用区分: 処分                      | 1.2  | m  | A種  |
|     | 立入防止柵撤去      | ﾌﾟﾚｷｽﾄｺﾝｸﾘｰﾄﾌﾞﾛｯｸ建込, 門型 H=0.6m | 12.0 | m  |     |



|                |                |      |           |
|----------------|----------------|------|-----------|
| 本工事施工箇所        |                |      |           |
| 工 事 名          | 雨庭整備工事（烏丸今出川他） |      |           |
| 工事場所           | 京都市上京区玄武町他地内   |      |           |
| 図 面 名          | 撤去平面図（４）       |      |           |
| 事業年度           | 令和 8 年度        |      |           |
| 縮 尺            | 1 : 5 0        | 図面番号 | 2 0 / 2 7 |
| 京都市建設局みどり政策推進室 |                |      |           |



構造図（１）


化粧砂利敷均し(1)(2)(州浜上層)、単粒度碎石投入(州浜下層)

S=1：10

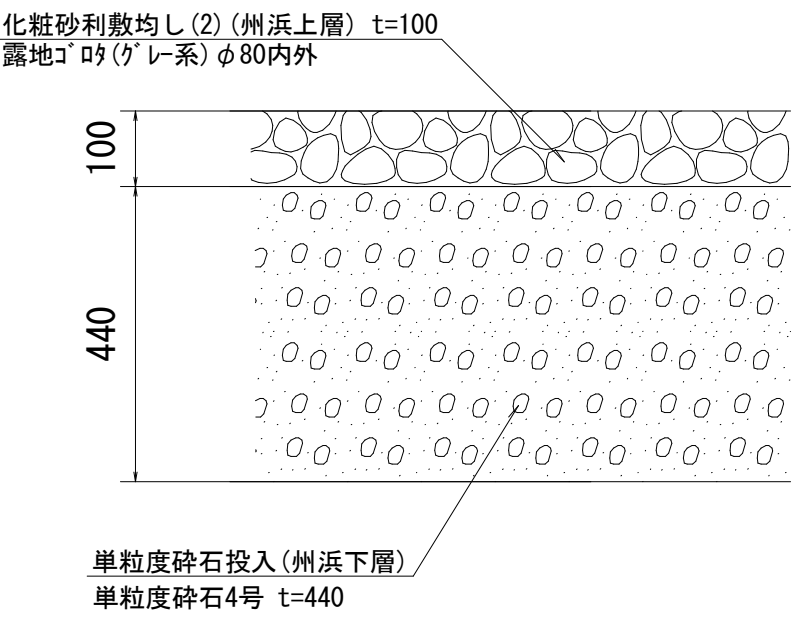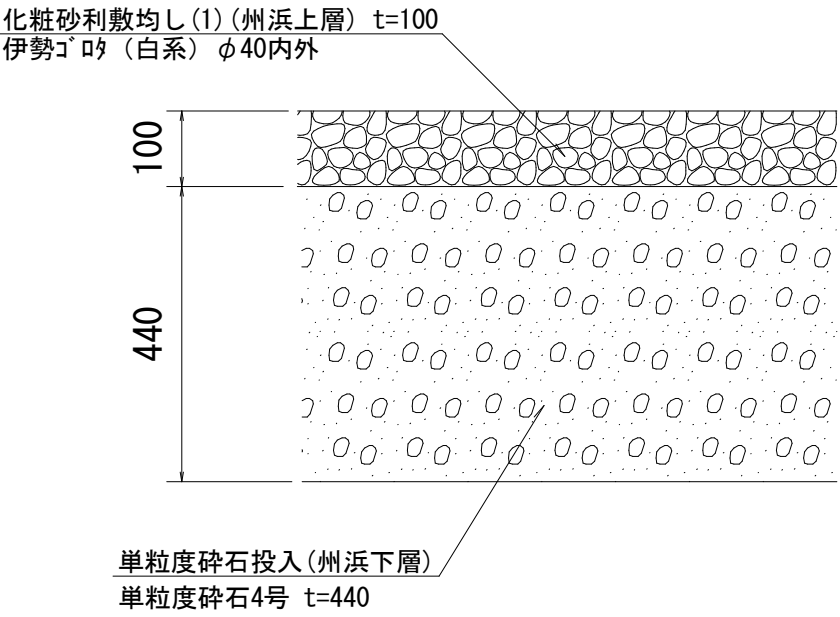

見切材



S=1：10

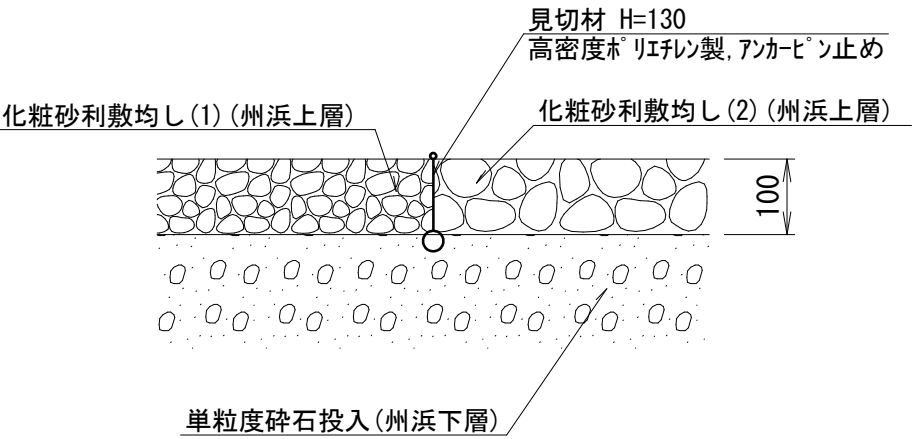

※(株)グリーンフィールド製品（プラエッジ100 Vタイプ 茶色）同等品以上とする。

透水シート

S=1：20

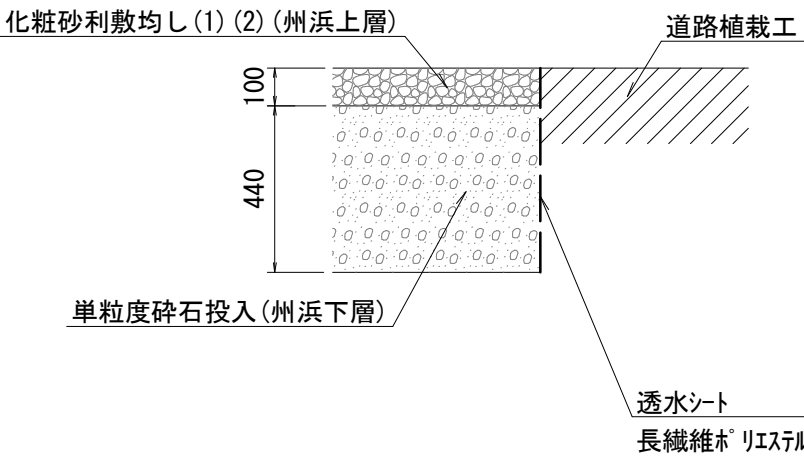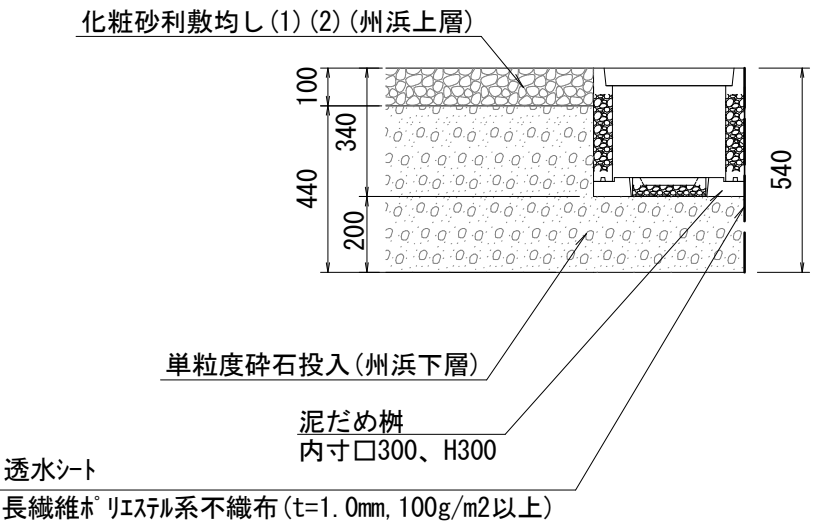


|                |                |      |         |
|----------------|----------------|------|---------|
| 工 事 名          | 雨庭整備工事（烏丸今出川他） |      |         |
| 工事場所           | 京都市上京区玄武町他地内   |      |         |
| 図 面 名          | 構造図（１）         |      |         |
| 事業年度           | 令和８年度          |      |         |
| 縮 尺            | 図 示            | 図面番号 | 21 / 27 |
| 京都市建設局みどり政策推進室 |                |      |         |

### 構造図 (2)

泥だめ枒

S=1 : 20


平面图

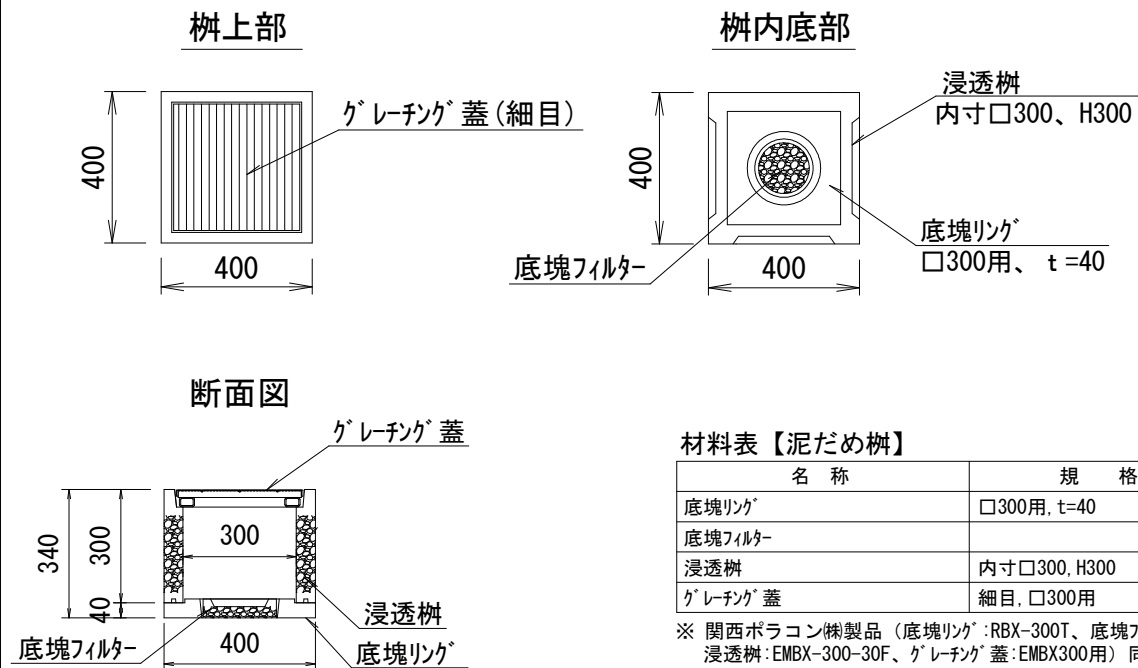

歩車道境界ブロック(1)、石積削孔、外壁塗装

S=1 : 20

A-A断面図

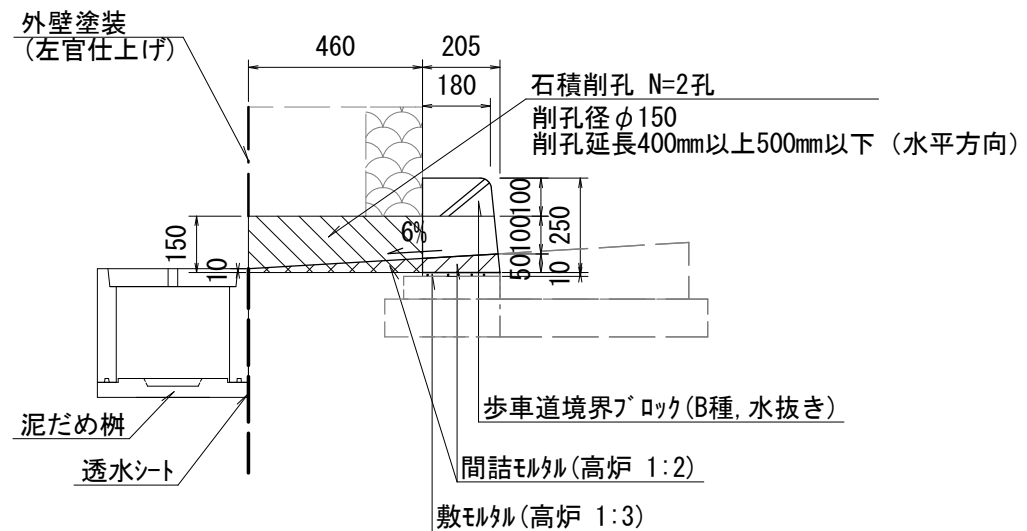


| 材料表【歩車道境界ブロック(1)】※基礎流用 |                          |                | 10箇所当り |
|------------------------|--------------------------|----------------|--------|
| 名 称                    | 規 格                      | 単位             | 数 量    |
| 歩車道境界ブロック              | B種(180/205×250×600, 水抜き) | m              | 6      |
| 敷モルタル                  | 高炉 1:3                   | m <sup>3</sup> | 0.006  |
| 目地モルタル                 | 高炉 1:2                   | m <sup>3</sup> | 0.005  |
| 間詰モルタル ※               | 高炉 1:2                   | m <sup>3</sup> | 0.07   |

※石積削孔部分の間詰も入れを含む。


地先境界ブ`ロツク

S=1 : 10

A—A 断面図

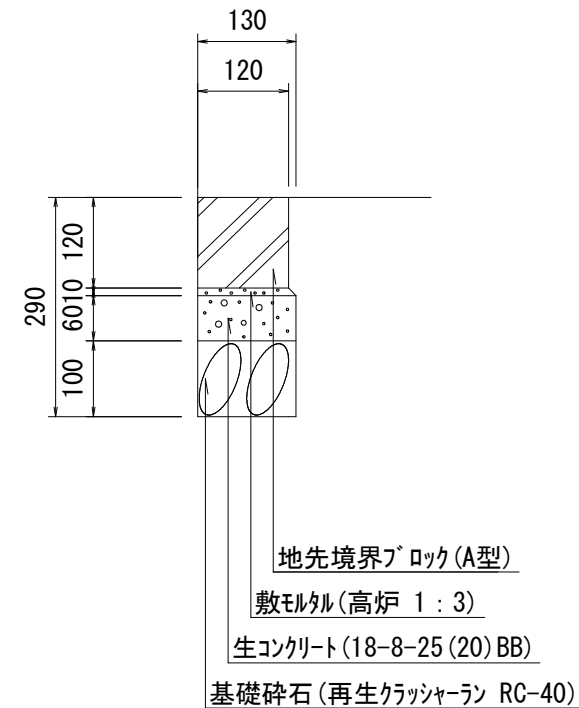

平面图

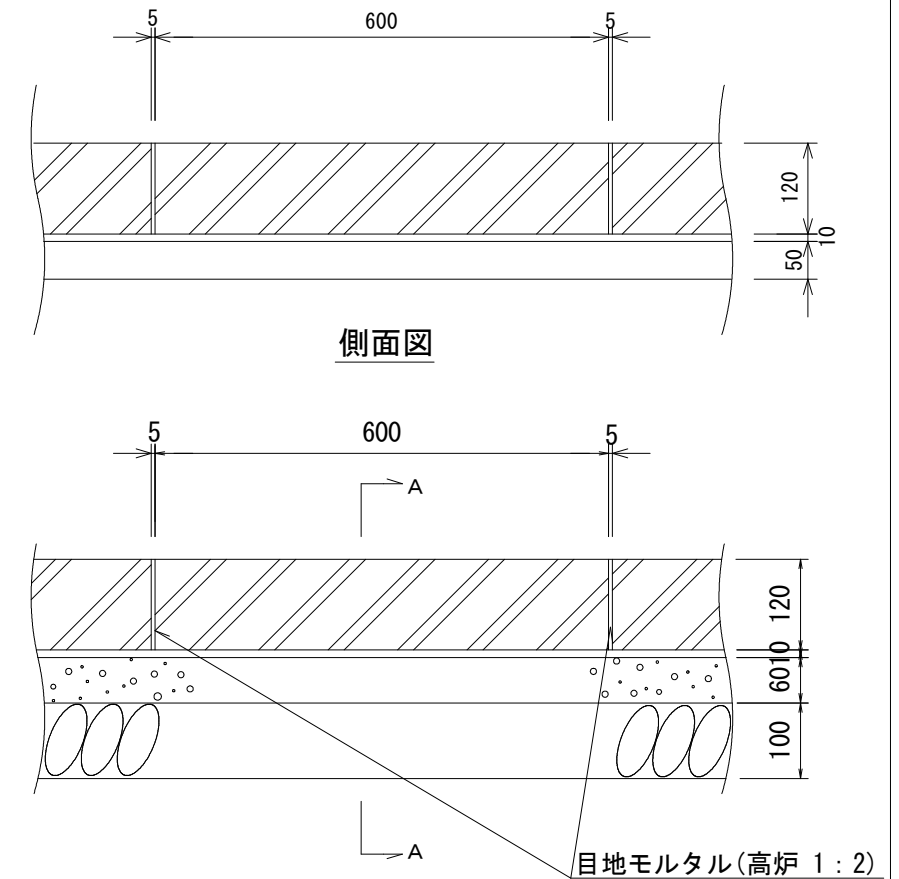

| 材料表【地先境界ﾌﾞﾛｯｸ】 |                 | 10m当り |       |
|----------------|-----------------|-------|-------|
| 名 称            | 規 格             | 単位    | 数 量   |
| 基礎砕石           | 再生ｸﾗｯｼｬｰﾝ RC-40 | m3    | 0.13  |
| 型枠             | 片面のみ            | m2    | 0.6   |
| 生ｺﾝｸﾘｰﾄ        | 18-8-25 (20) BB | m3    | 0.08  |
| 敷ﾓﾙﾀﾙ          | 高炉 1：3          | m3    | 0.013 |
| 目地ﾓﾙﾀﾙ         | 高炉 1：2          | m3    | 0.001 |
| 地先境界ﾌﾞﾛｯｸ      | A型、120×120×600  | 本     | 16.5  |

|                |                |      |         |
|----------------|----------------|------|---------|
| 工 事 名          | 雨庭整備工事（烏丸今出川他） |      |         |
| 工事場所           | 京都市上京区玄武町他地内   |      |         |
| 図 面 名          | 構造図（２）         |      |         |
| 事業年度           | 令和８年度          |      |         |
| 縮 尺            | 図 示            | 図面番号 | ２２ ／ ２７ |
| 京都市建設局みどり政策推進室 |                |      |         |




構造図（3）


歩車道境界ブロック(2)

S=1：20

A－A断面図

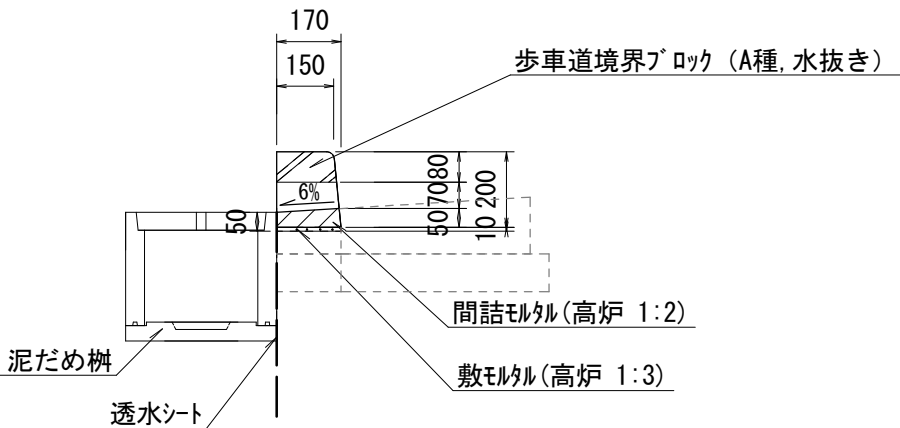


側面図

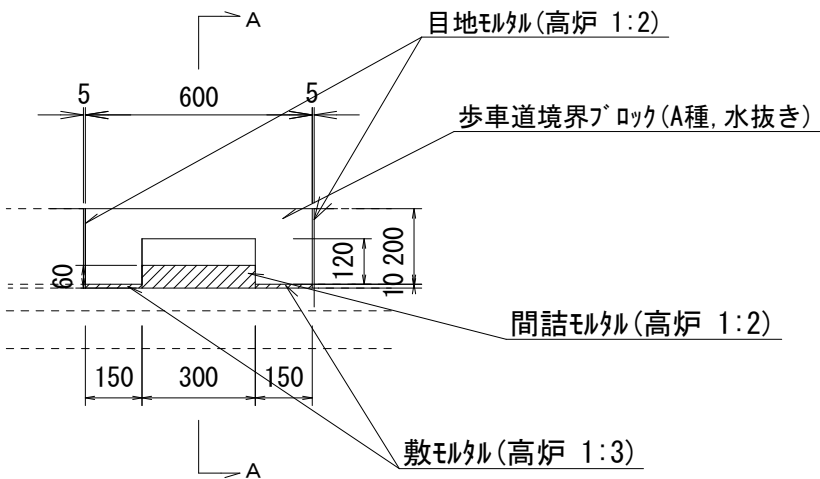

| 材料表【歩車道境界ブロック(2)】※基礎流用 |                           | 10箇所当り |       |
|------------------------|---------------------------|--------|-------|
| 名 称                    | 規 格                       | 単位     | 数 量   |
| 歩車道境界ブロック              | A種 (150/170×200×600, 水抜き) | m      | 6     |
| 敷モルタル                  | 高炉 1:3                    | m3     | 0.005 |
| 目地モルタル                 | 高炉 1:2                    | m3     | 0.003 |
| 間詰モルタル                 | 高炉 1:2                    | m3     | 0.03  |

景石A～C

S=1：20

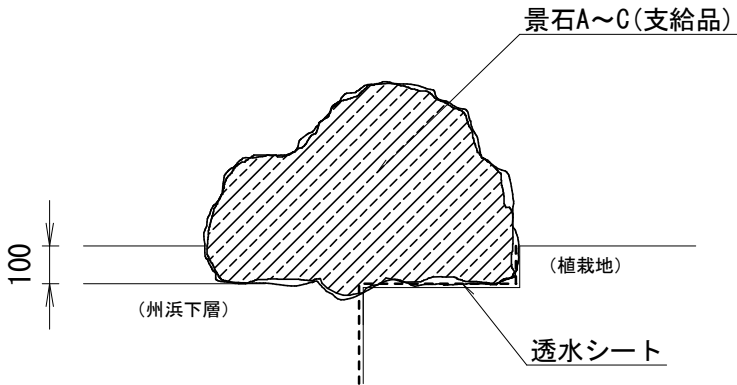


材料規格表【景石A～C】

| 名 称 | 規 格                           |
|-----|-------------------------------|
| 景石A | 0.2t級 (～0.25t以下), 支給品         |
| 景石B | 0.5t級 (0.25tを超え～0.75t以下), 支給品 |
| 景石C | 1.0t級 (0.75tを超え1.25t以下), 支給品  |


敷石、枕木

S=1：20

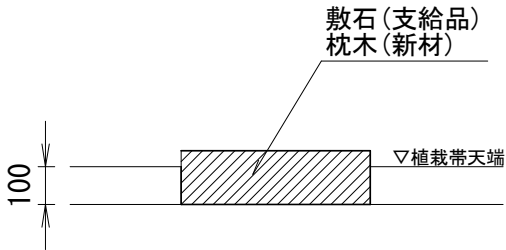

板石舗装、景石スツル

S=1：20

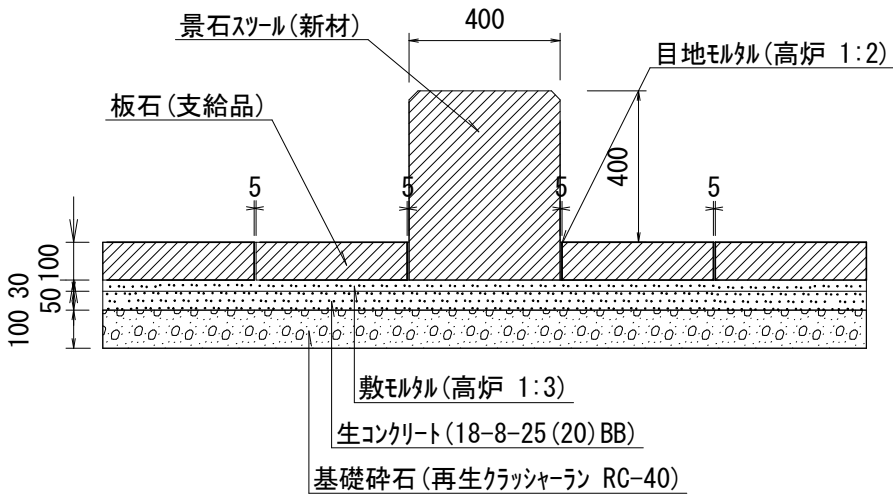

材料規格表【敷石、枕木】

| 名 称     | 規 格                                       |
|---------|-------------------------------------------|
| 敷石      | 0.2t級 (～0.25t以下)<br>厚み100<t≤150, 支給品      |
| 枕木 (杉材) | 140×200×1000<br>新材, 防腐剤加圧注入処理, 表面: 木材保護塗料 |

※ 枕木は、(株)ザイエンス製品 クラシCY同等品以上が加圧注入処理されたものとする。

材料表【板石舗装】

| 材料表【板石舗装】 |                  | 4m2当たり |      |
|-----------|------------------|--------|------|
| 名 称       | 規 格              | 単位     | 数 量  |
| 板石        | 厚み100<t≤120, 支給品 | m2     | 4    |
| 敷モルタル     | 高炉 1:3           | m3     | 0.12 |
| 目地モルタル    | 高炉 1:2           | m3     | 0.01 |
| 生コンクリート   | 18-8-25 (20) BB  | m3     | 0.2  |
| 型枠        |                  | m2     | 0.2  |
| 基礎碎石      | 再生クラッシャーラン RC-40 | m2     | 4    |

材料表【景石スツル】


| 材料表【景石スツル】 |                                               | 10個当り |      |
|------------|-----------------------------------------------|-------|------|
| 名 称        | 規 格                                           | 単位    | 数 量  |
| 景石スツル      | グレー御影 W400×D400×H500<br>座面: 本磨き, 側面: 自然石風, 新材 | 個     | 10   |
| 敷モルタル      | 高炉 1:3                                        | m3    | 0.05 |
| 生コンクリート    | 18-8-25 (20) BB                               | m3    | 0.08 |
| 基礎碎石       | 再生クラッシャーラン RC-40                              | m2    | 1.6  |

|                |                |      |         |
|----------------|----------------|------|---------|
| 工 事 名          | 雨庭整備工事（烏丸今出川他） |      |         |
| 工事場所           | 京都市上京区玄武町他地内   |      |         |
| 図 面 名          | 構造図（3）         |      |         |
| 事業年度           | 令和8年度          |      |         |
| 縮 尺            | 図 示            | 図面番号 | 23 / 27 |
| 京都市建設局みどり政策推進室 |                |      |         |

### 構造図 (4)

ローフ° 柵

S=1 : 20

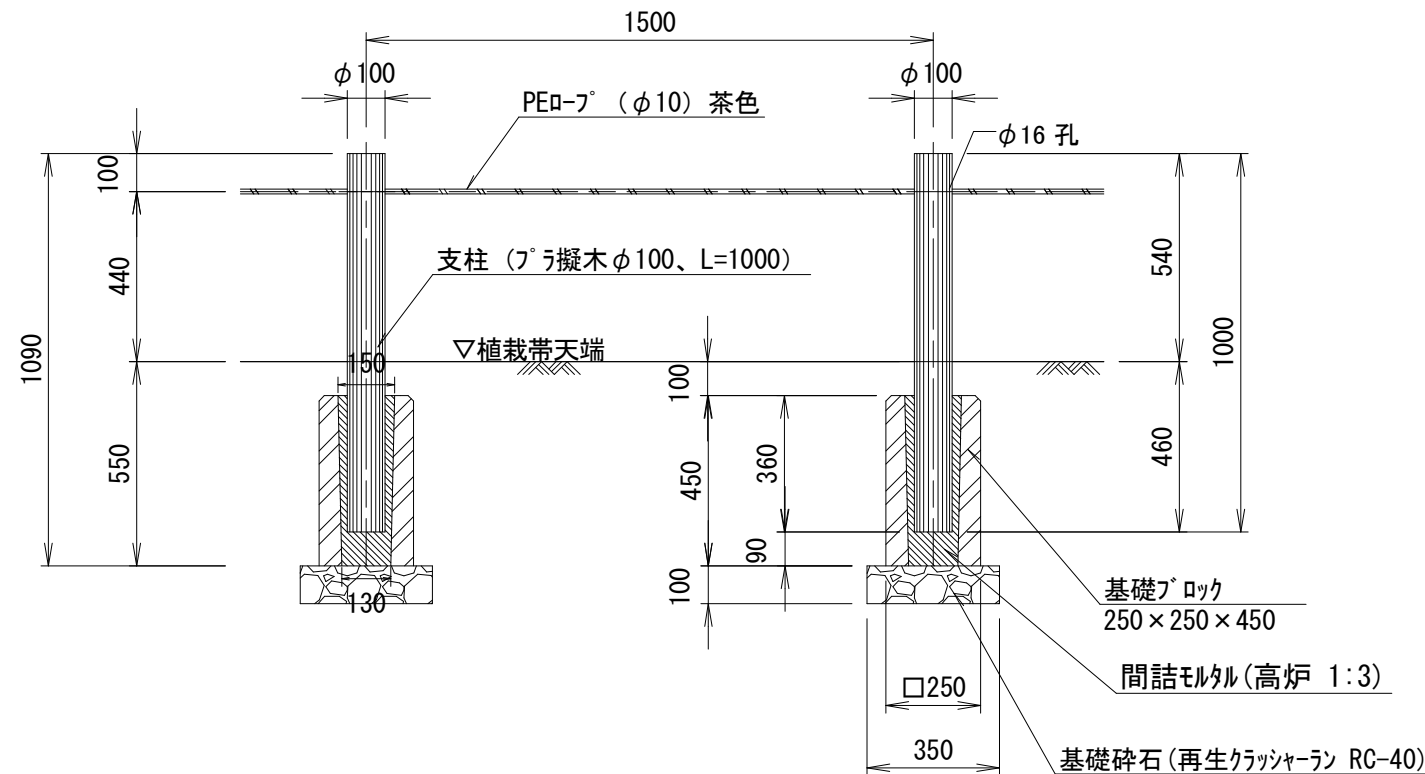

### 材料表【ロープ 柵】


10m当り

| 名 称    | 規 格               | 単位             | 数 量  |
|--------|-------------------|----------------|------|
| 基礎砕石   | 再生クラッシャー Ⅲ RC-40  | m <sup>2</sup> | 0.70 |
| 基礎ブロック | 250×250×450       | 個              | 6.67 |
| 支柱     | ブラケット φ100、L=1000 | 本              | 6.67 |
| 間詰モルタル | 高炉 1:3            | m <sup>3</sup> | 0.04 |
| PEロープ  | φ10、茶色            | m              | 12   |

※ 支柱については、リス興業(株)製品（プラウッド PWR1100H1）同等品以上とする。

## 説明看板

S=1 : 20

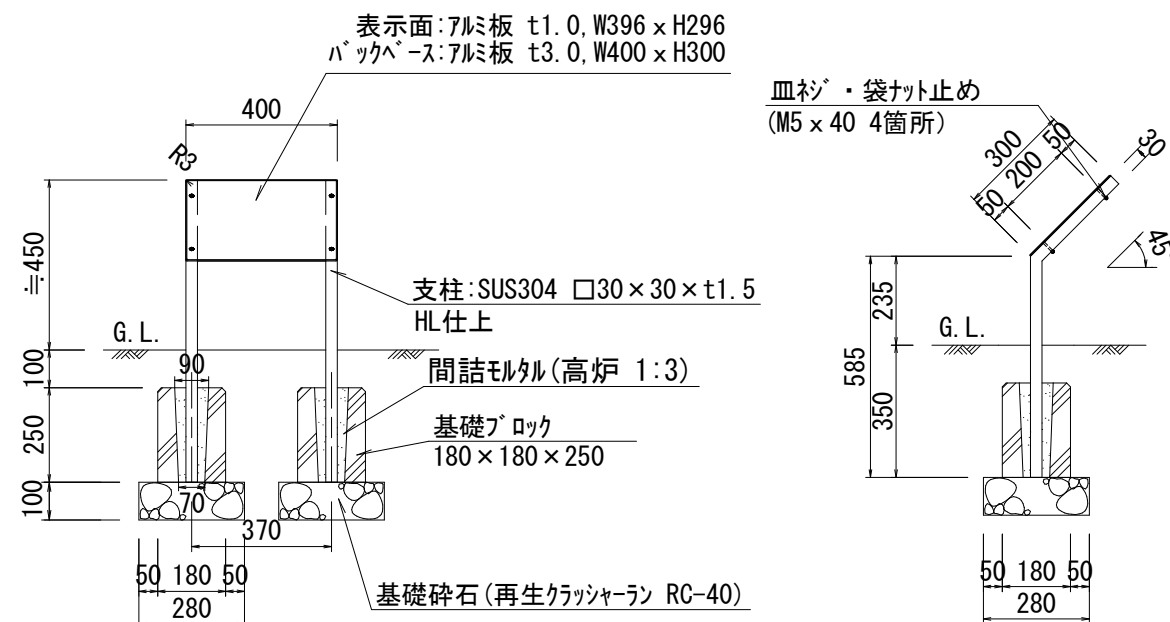

材料表【説明看板】

10基当り

| 名 称    | 規 格                | 単位 | 数 量   |
|--------|--------------------|----|-------|
| 看板     | アルミ製、W400×H300     | 基  | 10    |
| 支柱     | SUS304 □30×30×t1.5 | 本  | 20    |
| 基礎ブロック | 180×180×250        | 個  | 20    |
| 間詰モルタル | 高炉 1:3             | m3 | 0.028 |
| 基礎碎石   | 再生クラッシャーラン RC-40   | m2 | 1.5   |


※現場条件に応じて表示面の傾斜角は調整すること。  
※板面のデザインについては、監督職員と事前に協議を行い決定することとする。

|                |                |      |         |
|----------------|----------------|------|---------|
| 工 事 名          | 雨庭整備工事（烏丸今出川他） |      |         |
| 工事場所           | 京都市上京区玄武町他地内   |      |         |
| 図 面 名          | 構造図（４）         |      |         |
| 事業年度           | 令和８年度          |      |         |
| 縮 尺            | 図 示            | 図面番号 | ２４ ／ ２７ |
| 京都市建設局みどり政策推進室 |                |      |         |

構造図（５）

高木植栽、中木植栽、低木植栽、高木移植

| 形状  | 土壌改良タイプ | 幹周 (cm) |    |     |   | 鉢径 (cm) | 鉢深さ (cm) | 植穴径 (cm) | 植穴深さ (cm) | 鉢容量 (m3) | 植穴容量 (m3) | 土壌改良量 (m3) |
|-----|---------|---------|----|-----|---|---------|----------|----------|-----------|----------|-----------|------------|
| 高木  | A       | 10 未満   |    |     |   | 33      | 25       | 69       | 37        | 0.017    | 0.090     | 0.073      |
|     | B       | 10      | 以上 | 15  | 〃 | 38      | 28       | 75       | 40        | 0.028    | 0.140     | 0.112      |
|     | C       | 15      | 〃  | 20  | 〃 | 47      | 33       | 87       | 46        | 0.061    | 0.270     | 0.209      |
|     | D       | 20      | 〃  | 25  | 〃 | 57      | 39       | 99       | 53        | 0.110    | 0.440     | 0.330      |
|     | E       | 25      | 〃  | 30  | 〃 | 66      | 45       | 111      | 59        | 0.170    | 0.650     | 0.480      |
|     | F       | 30      | 〃  | 35  | 〃 | 71      | 48       | 117      | 62        | 0.210    | 0.760     | 0.550      |
|     | G       | 35      | 〃  | 45  | 〃 | 90      | 59       | 141      | 75        | 0.400    | 1.340     | 0.940      |
|     | H       | 45      | 〃  | 60  | 〃 | 113     | 74       | 171      | 90        | 0.740    | 2.280     | 1.540      |
|     | I       | 60      | 〃  | 75  | 〃 | 141     | 91       | 207      | 109       | 1.320    | 3.700     | 2.380      |
| 形状  | 土壌改良タイプ | 樹高 (cm) |    |     |   | 鉢径 (cm) | 鉢深さ (cm) | 植穴径 (cm) | 植穴深さ (cm) | 鉢容量 (m3) | 植穴容量 (m3) | 土壌改良量 (m3) |
| 中低木 | K       | 30 未満   |    |     |   | 15      | 8        | 29       | 23        | 0.001    | 0.015     | 0.014      |
|     | L       | 30      | 以上 | 50  | 〃 | 17      | 10       | 33       | 26        | 0.002    | 0.022     | 0.020      |
|     | M       | 50      | 〃  | 80  | 〃 | 20      | 12       | 37       | 28        | 0.004    | 0.030     | 0.026      |
|     | N       | 80      | 〃  | 100 | 〃 | 22      | 13       | 41       | 31        | 0.005    | 0.040     | 0.035      |
|     | O       | 100     | 〃  | 150 | 〃 | 26      | 16       | 46       | 35        | 0.008    | 0.057     | 0.049      |
|     | P       | 150     | 〃  | 200 | 〃 | 30      | 19       | 54       | 40        | 0.013    | 0.090     | 0.077      |
|     | Q       | 200     | 〃  | 250 | 〃 | 35      | 23       | 61       | 46        | 0.022    | 0.133     | 0.111      |
|     | R       | 250     | 〃  | 300 | 〃 | 40      | 26       | 69       | 51        | 0.032    | 0.188     | 0.156      |

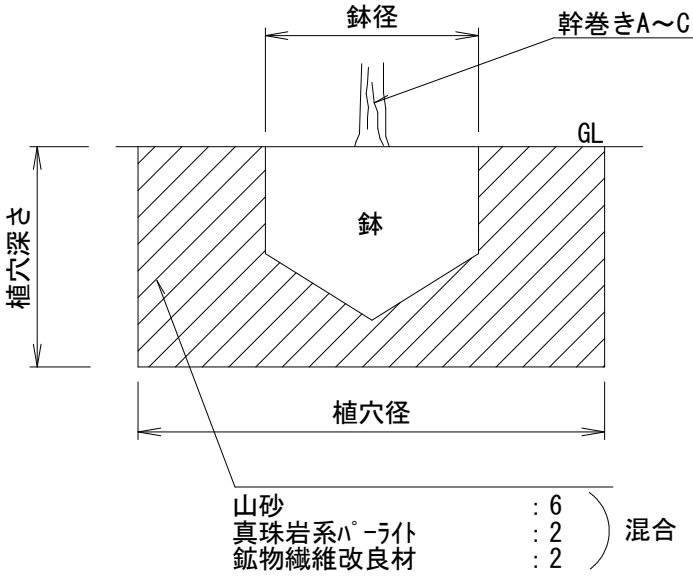

材料表【土壌改良材(高木植栽、中木植栽、低木植栽、高木移植)】

| 10m3当り    |              |      |       |
|-----------|--------------|------|-------|
| 名 称       | 規 格          | 単位   | 数 量   |
| 山砂        | 植栽用真砂土       | m3   | 6.00  |
| 真珠岩系パーライト | 3mm以下        | リットル | 2,000 |
| 鉢物繊維改良材   | 60L/袋 完熟堆肥配合 | 袋    | 33.3  |

※ 鉢物繊維改良材はミネロック オールインワン（(株)東邦レオ製品）同等品以上とする。


材料表【幹巻きA～C】

| 10本当り |                          |    |      |
|-------|--------------------------|----|------|
| 名 称   | 規 格                      | 単位 | 数 量  |
| 幹巻きA  | W=15cm<br>地際から樹高の2/3程度まで | m  | 20.0 |
| 幹巻きB  |                          | m  | 3.6  |
| 幹巻きC  |                          | m  | 2.0  |

※ 植木テープ 同等品以上とする。

地被類植栽

S=1：20

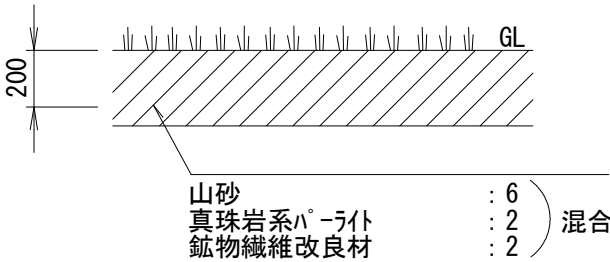

材料表【土壌改良材(地被類植栽)】

| 10m3当り    |              |      |       |
|-----------|--------------|------|-------|
| 名 称       | 規 格          | 単位   | 数 量   |
| 山砂        | 植栽用真砂土       | m3   | 6.00  |
| 真珠岩系パーライト | 3mm以下        | リットル | 2,000 |
| 鉢物繊維改良材   | 60L/袋 完熟堆肥配合 | 袋    | 33.3  |


※ 鉢物繊維改良材はミネロック オールインワン（(株)東邦レオ製品）同等品以上とする。

|                |                |      |       |
|----------------|----------------|------|-------|
| 工 事 名          | 雨庭整備工事（烏丸今出川他） |      |       |
| 工事場所           | 京都市上京区玄武町他地内   |      |       |
| 図 面 名          | 構造図（５）         |      |       |
| 事業年度           | 令和８年度          |      |       |
| 縮 尺            | 図 示            | 図面番号 | ２５／２７ |
| 京都市建設局みどり政策推進室 |                |      |       |




構造図（６）


ハッ掛支柱（竹）

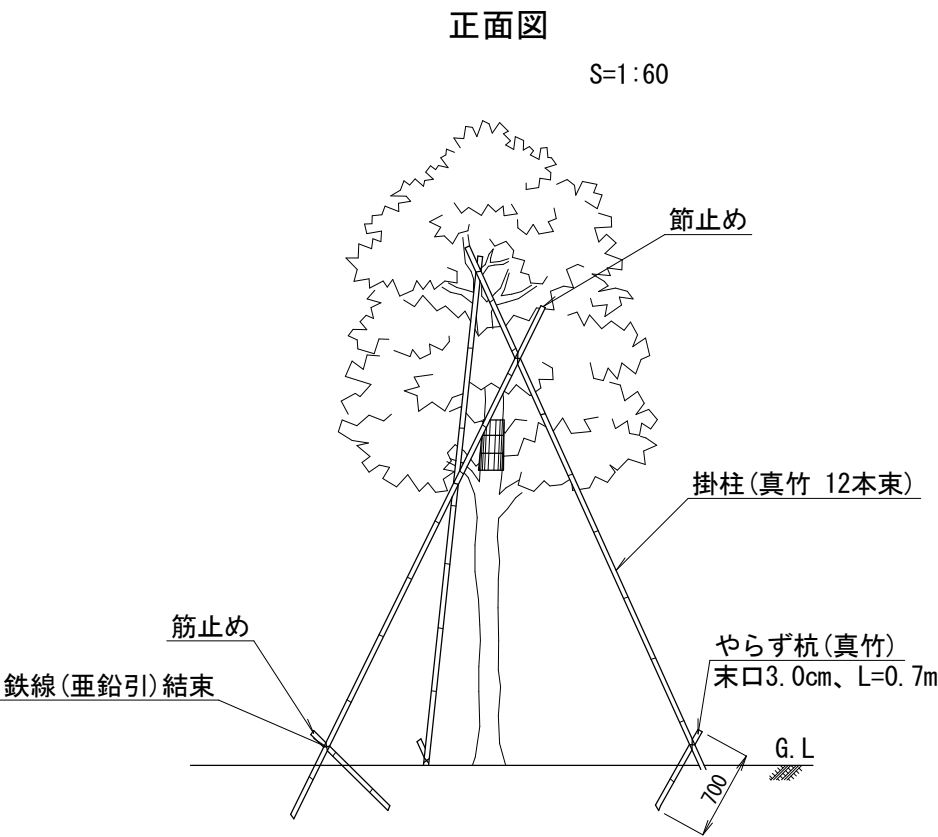


部分姿図

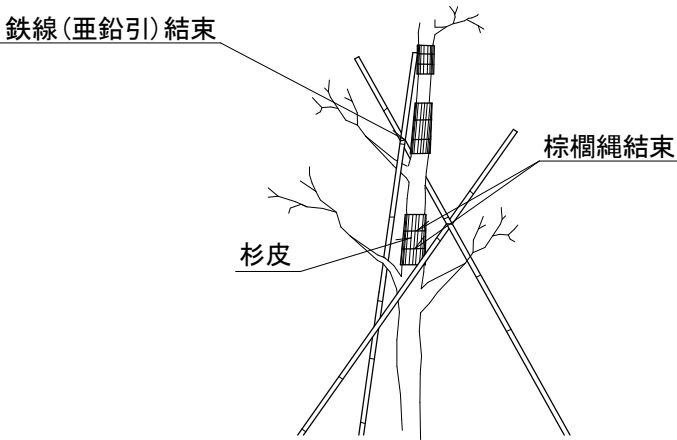

添柱形支柱（１本形・竹）

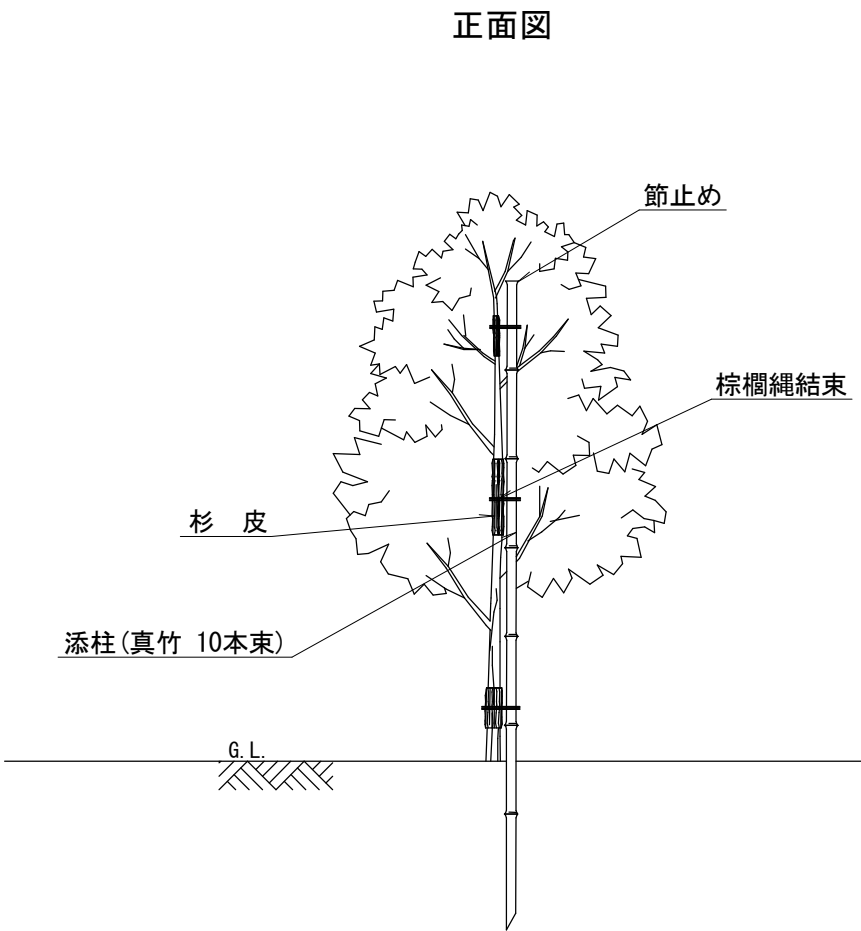

平面図

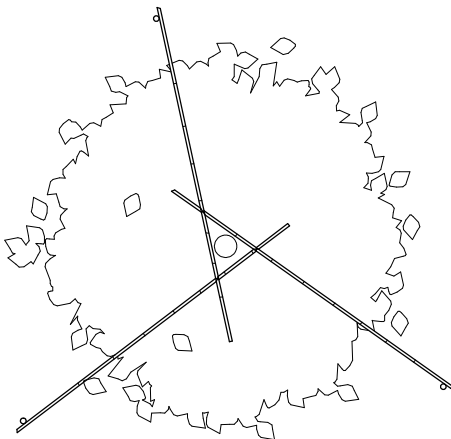

材料表【ハッ掛支柱（竹）】

| 材 料                  | 数 量 |
|----------------------|-----|
| 掛柱(真竹 12本束) 樹高2.5m用  | 3 本 |
| やらず杭(真竹 12本束) L=0.7m | 3 本 |
| 結束（杉皮・棕櫚縄・鉄線）等       | 1 式 |

※ 竹3本を結束すること。  
※ 掛柱、やらず杭は筋止めとする。

材料表【添柱形支柱（１本形・竹）】

| 材 料                     | 数 量 |
|-------------------------|-----|
| 添柱(真竹 10本束) 樹高1.0～2.0m用 | 1 本 |
| 結束（杉皮・棕櫚縄）等             | 1 式 |

※ 添柱は筋止めとする。

|                |                |      |         |
|----------------|----------------|------|---------|
| 工 事 名          | 雨庭整備工事（烏丸今出川他） |      |         |
| 工事場所           | 京都市上京区玄武町他地内   |      |         |
| 図 面 名          | 構造図（６）         |      |         |
| 事業年度           | 令和８年度          |      |         |
| 縮 尺            | 図 示            | 図面番号 | 26 / 27 |
| 京都市建設局みどり政策推進室 |                |      |         |


構造図（ 7 ）

二脚鳥居支柱（添木なし）

S=1：30

三脚鳥居支柱

S=1：30

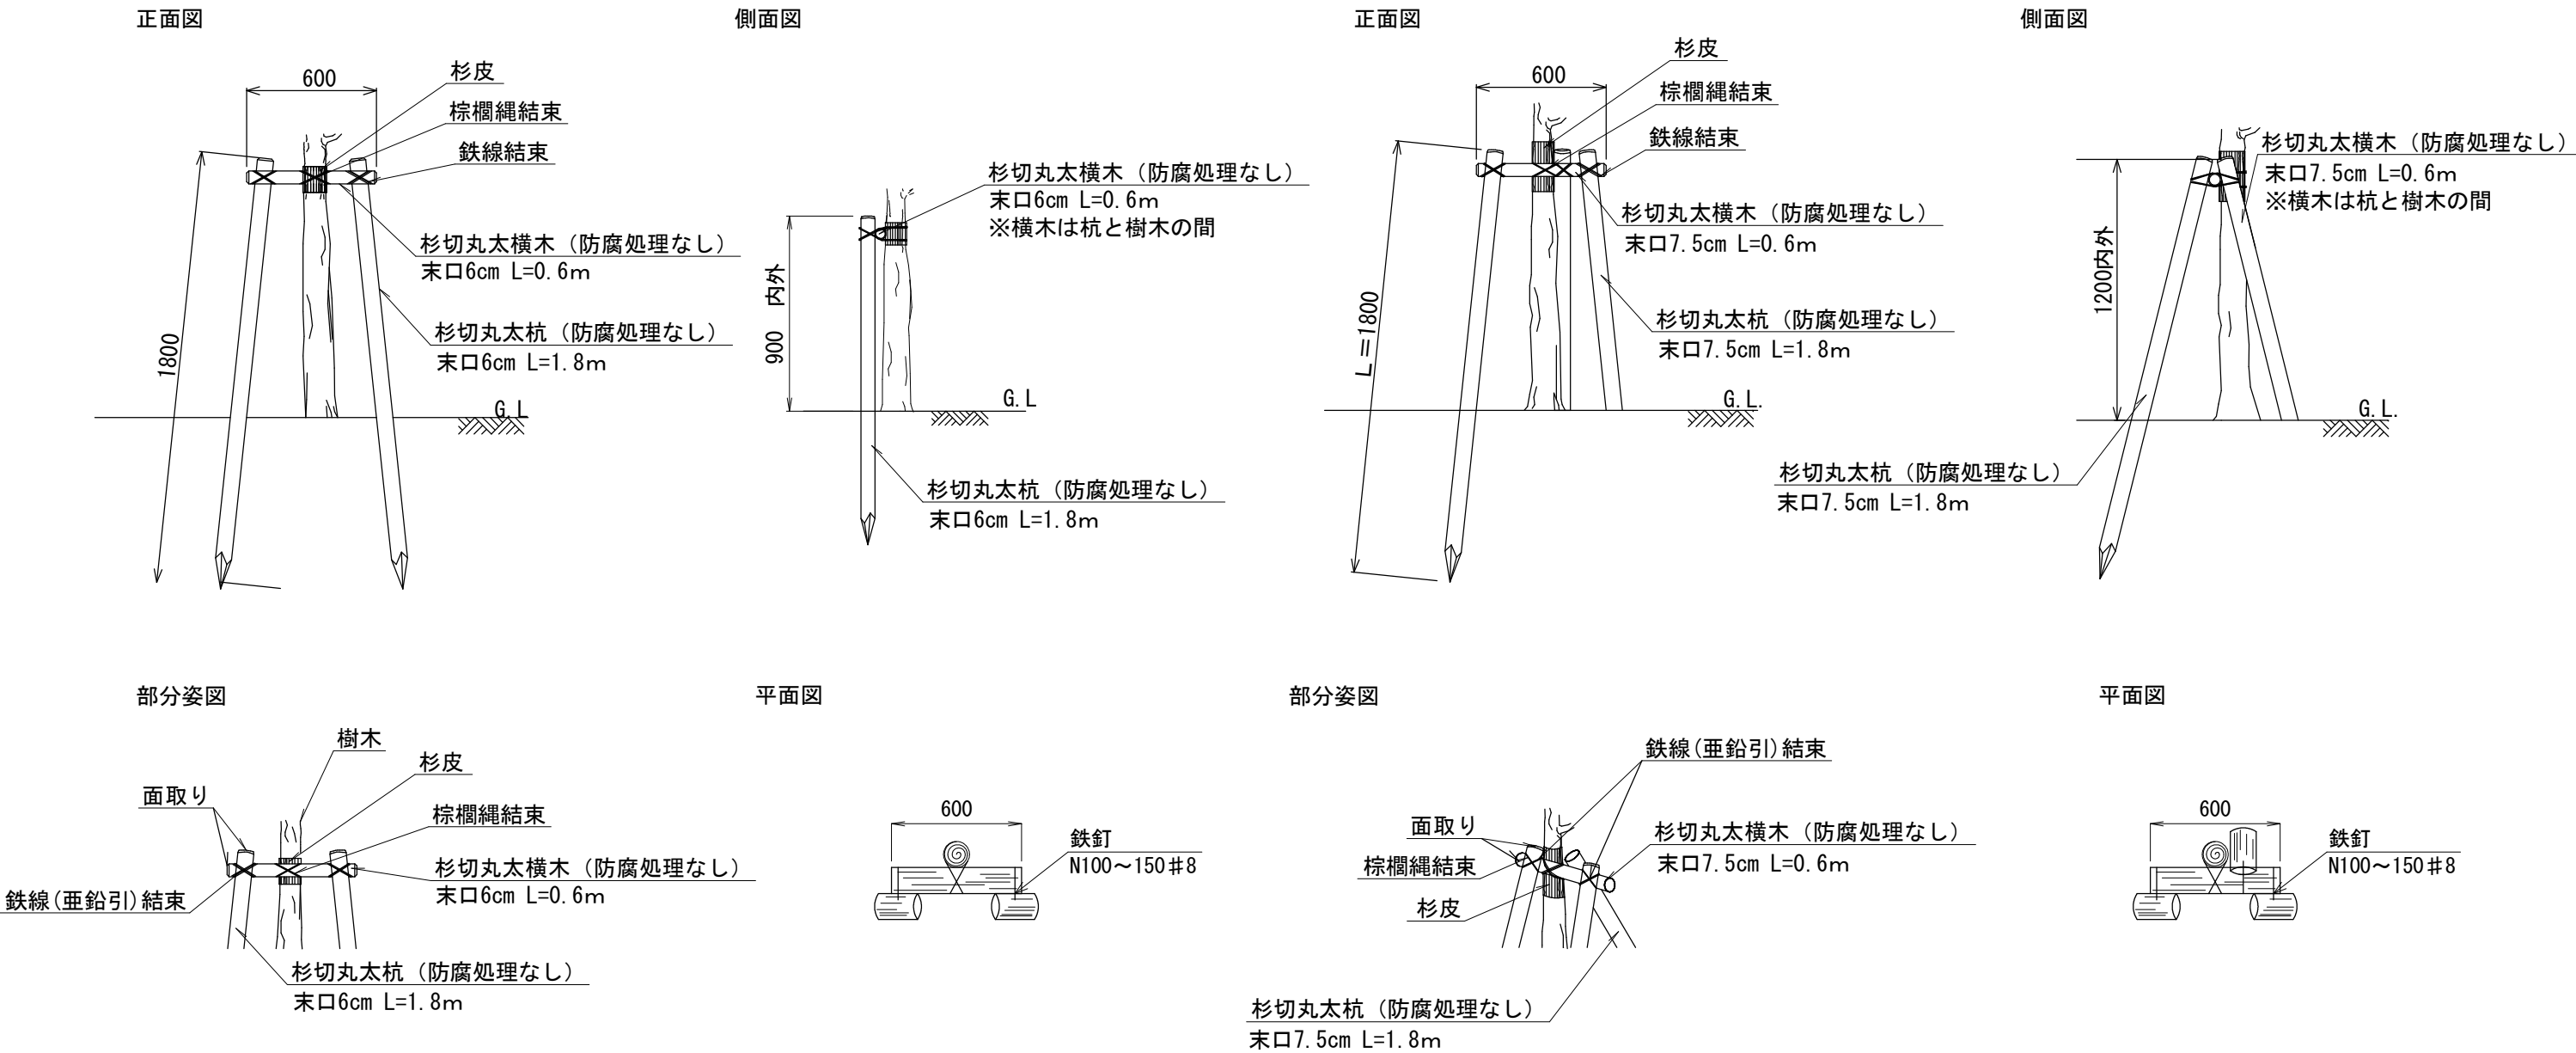

|                |                |      |           |
|----------------|----------------|------|-----------|
| 工 事 名          | 雨庭整備工事（烏丸今出川他） |      |           |
| 工事場所           | 京都市上京区玄武町他地内   |      |           |
| 図 面 名          | 構造図（ 7 ）       |      |           |
| 事業年度           | 令和 8 年度        |      |           |
| 縮 尺            | 図 示            | 図面番号 | 2 7 / 2 7 |
| 京都市建設局みどり政策推進室 |                |      |           |