



計画平面図(1)

S=1/1000

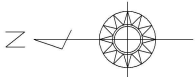

工事延長 L=753.4m

路面切削工 A=7491.0m², 排水性舗装工 A=7366.3m², 半たわみ性舗装工 A=175.9m², 舗装打換え工 A=53.6m², ブロック舗装設置工 A=1.6m², 現場打街渠工 L=16.2m, 縁石工 L=15.6m, 区画線工 一式

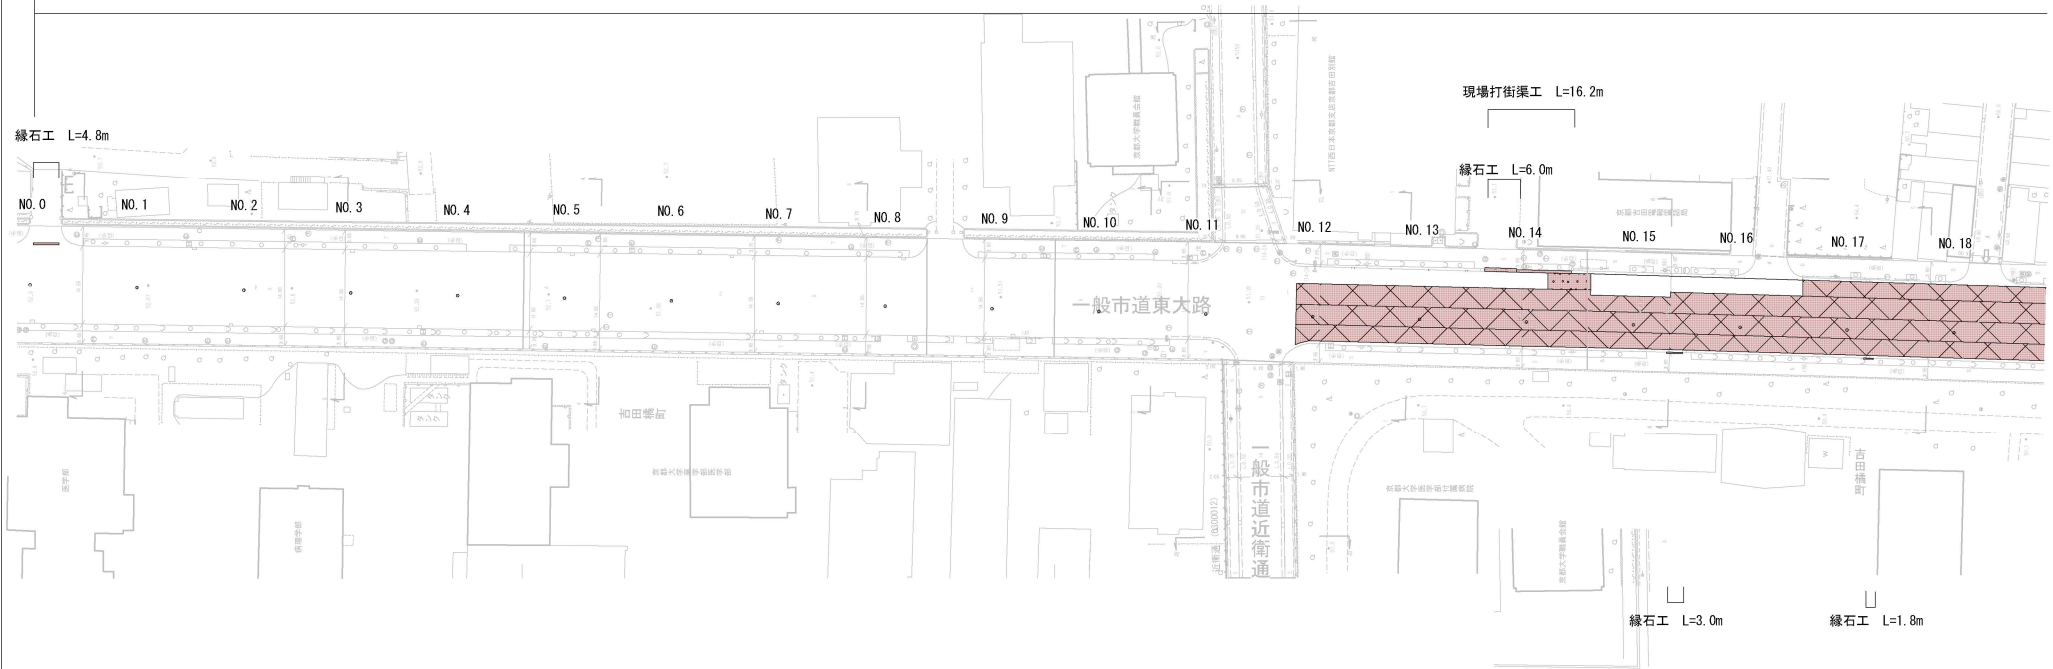


標準横断面図

S=1/100

No. 18

14800

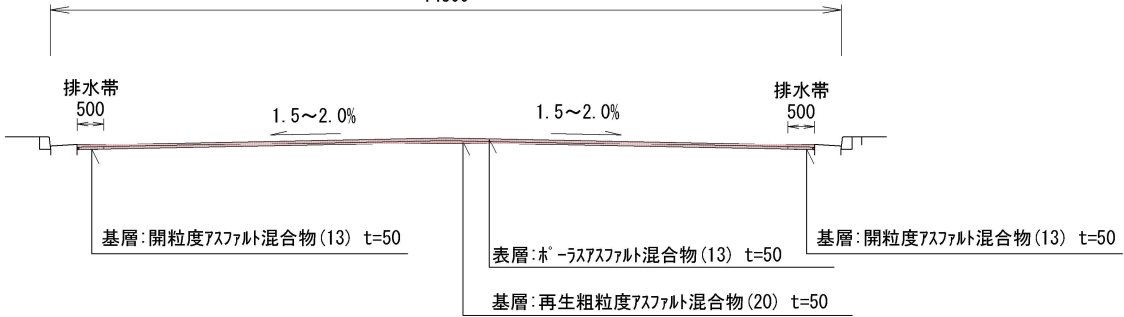


排水性舗装工 (一般部)

半たわみ性舗装工 (表層～セメントが浸透)

本工事施工箇所


工事名	(総合評価) 舗装道補修 (東大路通) 工事		
工事場所	京都市左京区吉田近衛町他 地内		
図面名	計画平面図(1)・標準横断面図		
事業年度	令和8年度		
縮尺	図示	図面番号	1 / 6
京都市建設局土木管理部左京土木みどり事務所			

計画平面図(2) S=1/1000

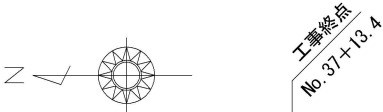

工事延長 L=753.4m

路面切削工 A=7491.0m², 排水性舗装工 A=7366.3m², 半たわみ性舗装工 A=175.9m², 舗装打換え工 A=53.6m², ブロック舗装設置工 A=1.6m², 現場打街渠工 L=16.2m, 縁石工 L=15.6m, 区画線工 一式

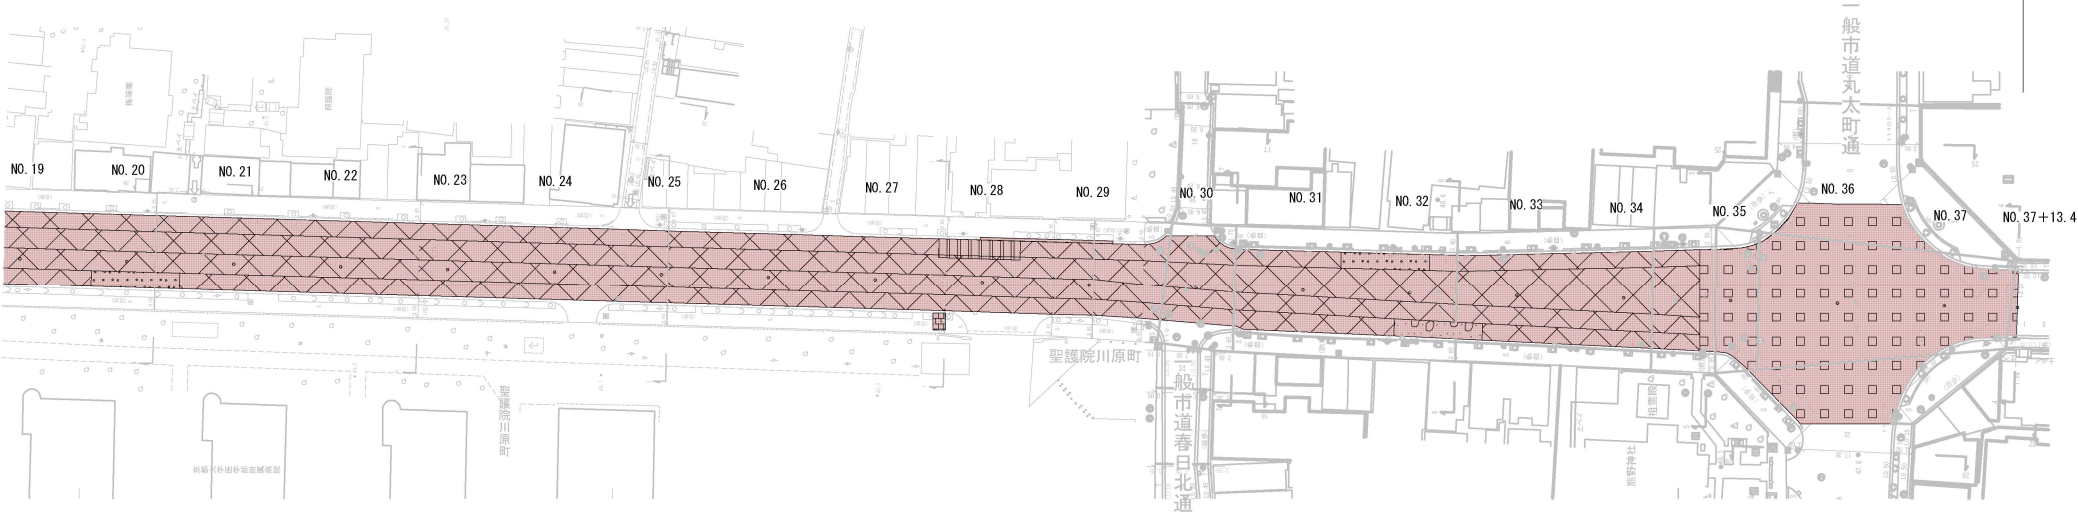

-  排水性舗装工（一般部）
-  排水性舗装工（交差点部）
-  排水性舗装工（一般部）＋舗装打換え工
-  半たわみ性舗装工（表層～セメントミル浸透）
-  半たわみ性舗装工（不陸整正～セメントミル浸透）
-  ブロック舗装設置工


 本工事施工箇所

工 事 名	（総合評価）舗装道補修（東大路通）工事		
工 事 場 所	京都市左京区吉田近衛町他 地内		
図 面 名	計画平面図(2)・標準横断面図		
事業年度	令和8年度		
縮 尺	図 示	図面番号	2 / 6
京都市建設局土木管理部左京土木みどり事務所			


構造図（１）

排水性舗装工（一般部） S=1/20

（切削・一般部）

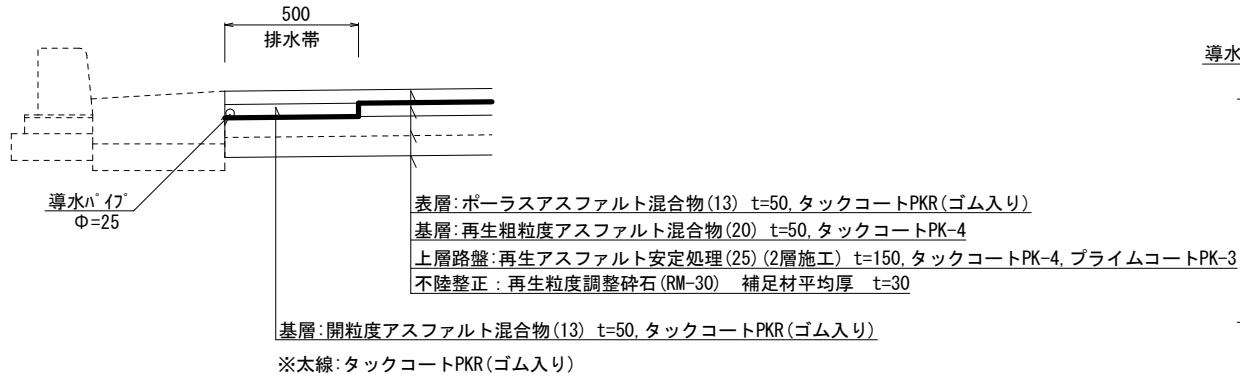


排水帯平面図 S=1/30

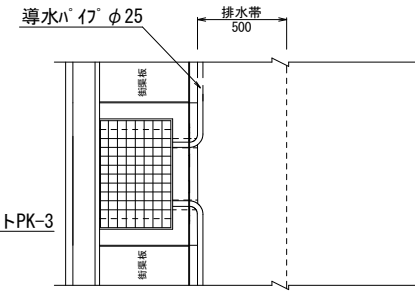

導水パイプ


（断面図） S=1/30

（一般図） S=1/3

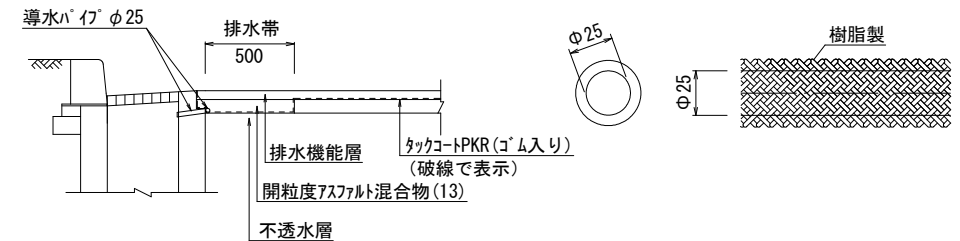


排水性舗装工（交差点部） S=1/20

（切削・一般部）

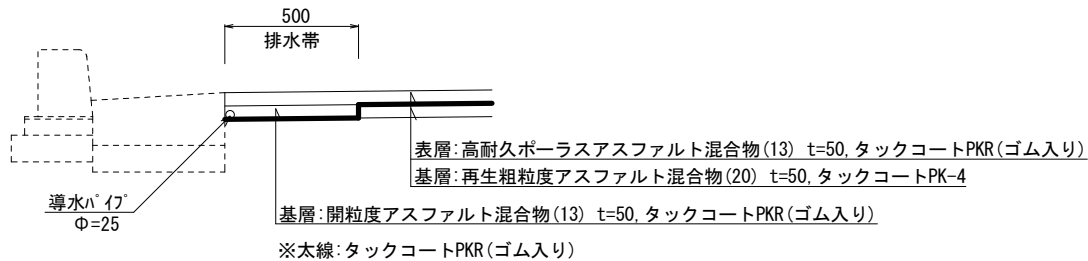

半たわみ性舗装工 S=1/20

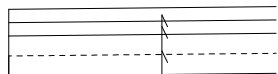

セメントミルク

表層：開粒度アスファルト混合物(13) t=50, タックコートPK-4
 基層：再生粗粒度アスファルト混合物(20) t=50, タックコートPK-4
 上層路盤：再生アスファルト安定処理(25) (2層施工) t=150, タックコートPK-4, プライムコートPK-3
 不陸整正：再生粒度調整碎石(RM-30) 補足材平均厚 t=30

※アスファルト混合物の締固め後密度は以下のとおりとする。

ポーラスアスファルト混合物(13)	2.00t/m ³
高耐久ポーラスアスファルト混合物(13)	2.00t/m ³
開粒度アスファルト混合物(13)	1.94t/m ³
再生粗粒度アスファルト混合物(20)	2.35t/m ³
再生アスファルト安定処理(25)	2.35t/m ³


※セメントミルクは超速硬型（養生有）とし、フロー値10～14sec、1,260L/100m²とする。

工事名	（総合評価）舗装道補修（東大路通）工事		
工事場所	京都市左京区吉田近衛町他 地内		
図面名	構造図（１）		
事業年度	令和８年度		
縮尺	図示	図面番号	3 / 6
京都市建設局土木管理部左京土木みどり事務所			

構造図（２）


現場打街渠板（中車両乗入対策型）

S=1/20

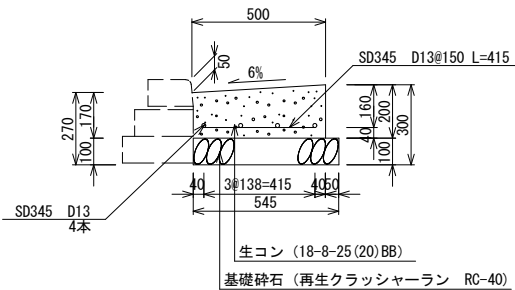


平面図

S=1/20

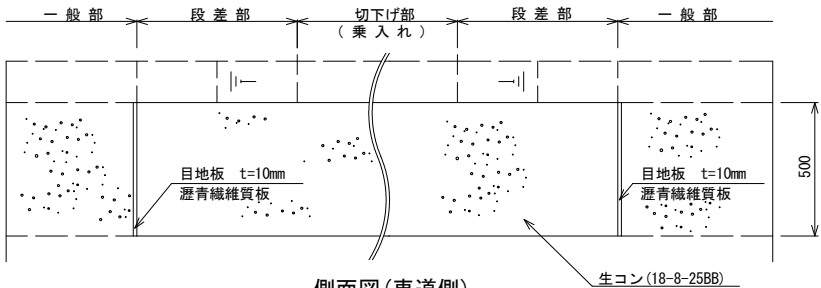

側面図（車道側）

S=1/20

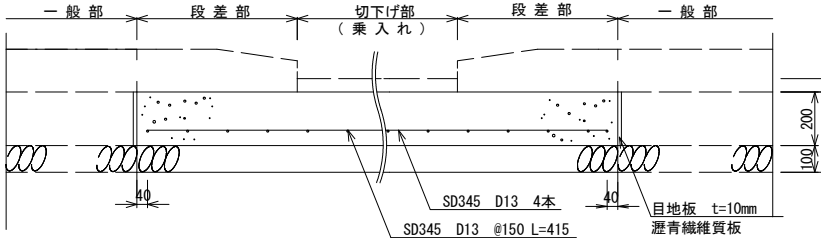


※街渠樹や乗入れ部などの構造の変わり目には、必ず目地板を設置すること。


種 別	材 料 表（１０m当り）				
	基礎砕石 （ m^2 ）	型 枠 （ m^2 ）	生コンクリート （ m^3 ）	目 地 板 （ m^2 ）	鉄 筋 （t）
現場打街渠板（中車両乗入対策型）	5. 5	2. 0	0. 92	0. 06	0. 067

現場打街渠板（一般部）

S=1/20

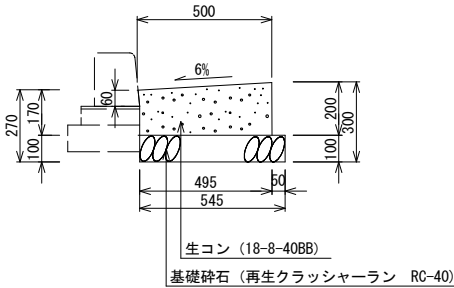

平面図

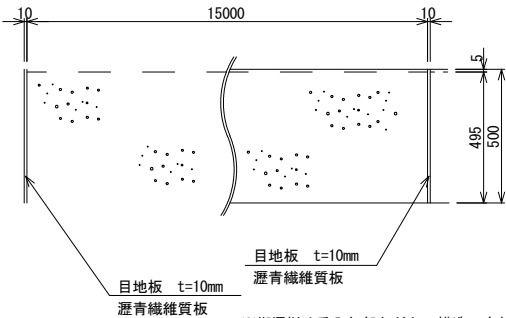


※街渠樹や乗入れ部などの構造の変わり目には、必ず目地板を設置すること。

種 別	材 料 表（１０m当り）			
	基礎砕石 （ m^2 ）	型 枠 （ m^2 ）	生コンクリート （ m^3 ）	目 地 板 （ m^2 ）
現場打街渠板（一般部）	5. 5	2. 0	0. 92	0. 06


工 事 名	（総合評価）舗装道補修（東大路通）工事		
工 事 場 所	京都市左京区吉田近衛町他 地内		
図 面 名	構造図（２）		
事業年度	令和８年度		
縮 尺	図 示	図面番号	4 / 6
京都市建設局土木管理部左京土木みどり事務所			

構造図（３）


特殊ブロック舗装 （視覚障害者誘導用ブロック（点状ブロック））

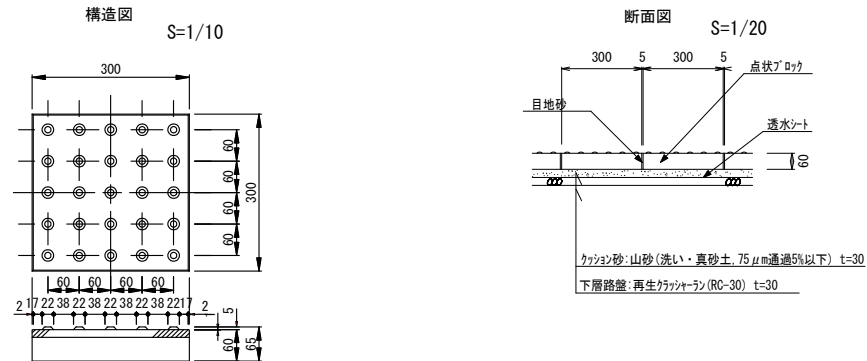

歩車道境界ブロック（中車両乗入対策型）

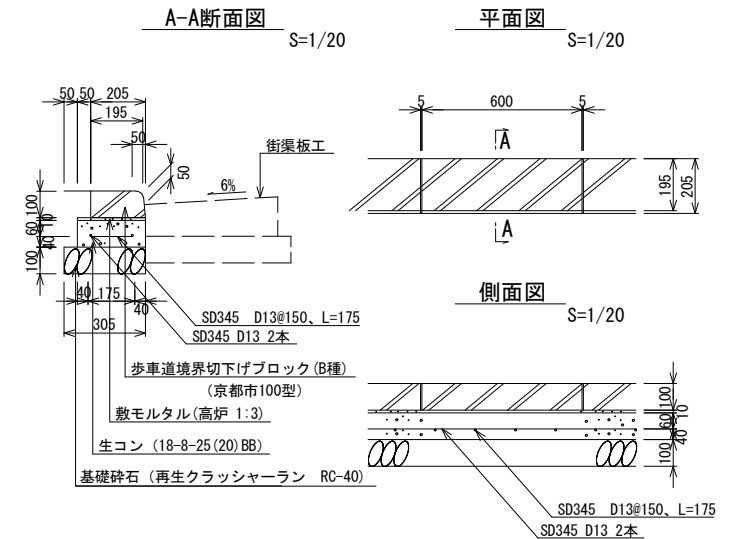

インターロッキングブロック舗装（一般部）

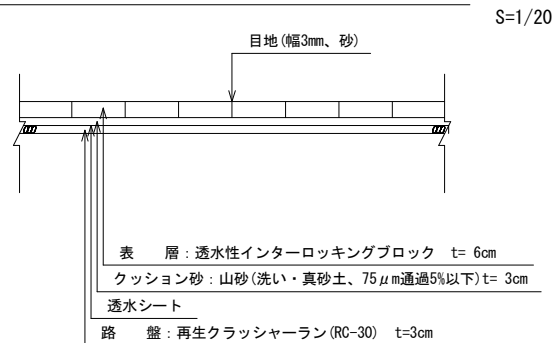


種別	材 料 表 （10m当り）							摘 要
	基礎碎石 (m^2)	型 枠 (m^3)	生コンクリート (m^3)	鉄 筋 (t)	敷モルタル (m^3)	目地モルタル (m^3)	ブロック (本)	
B種	3.1	2.0	0.26	0.032	0.026	0.002	16.5	・目地モルタル（高炉 1：2）

工 事 名	（総合評価）舗装道補修（東大路通）工事		
工 事 場 所	京都市左京区吉田近衛町他 地内		
図 面 名	構造図（３）		
事業年度	令和８年度		
縮 尺	図 示	図 面 番 号	5 / 6
京都市建設局土木管理部左京土木みどり事務所			


構造図（４）

熔融式区画線（白色）


（一般図）

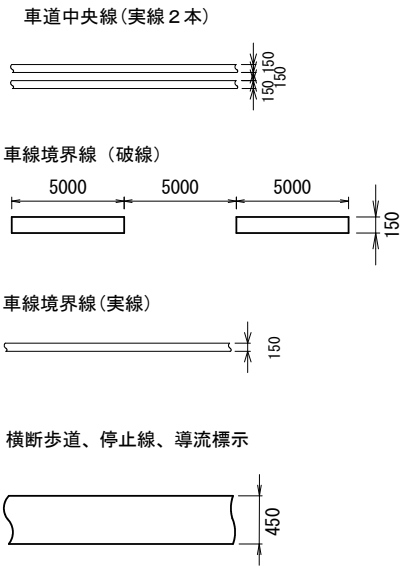

（断面図） S=1/6

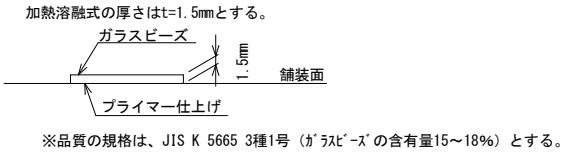

矢羽根・自転車マーク S=1/50

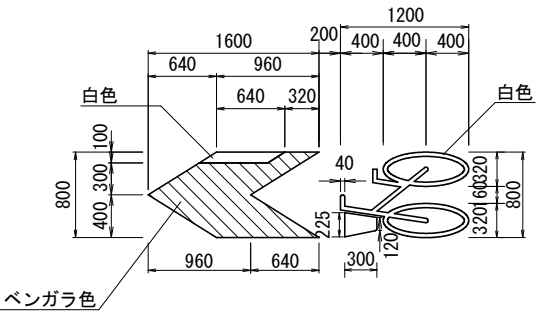


1箇所当たり

種 別	15cm換算延長 (m)
速度表示 (50) (黄)	18.56
転回禁止マーク (黄)	21.66
バス停	18.28
直進左折 (右折) 矢印)	8.91
右折矢印	6.66
直進矢印	6.25


※文字記号の寸法形状については、現地計測のうえ同程度で復元すること。

道路鋳


一 般 図 S=1/10

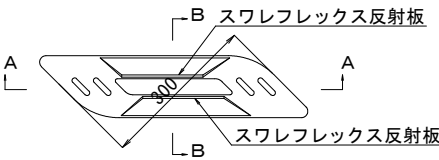


設 置 図 S=1/40

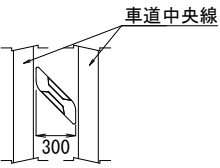

A－A断面図 S=1/10

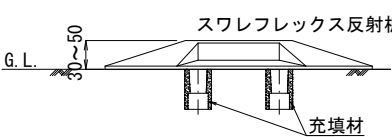

B－B断面図 S=1/10

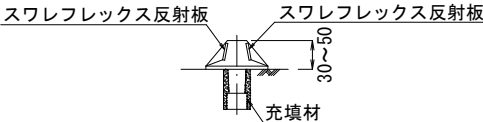

※道路鋳は既設材料を再利用することを基本とする。
※路面を穿孔し、接着剤を充填することにより確実に固定すること。

工 事 名	(総合評価) 舗装道補修 (東大路通) 工事		
工 事 場 所	京都市左京区吉田近衛町他 地内		
図 面 名	構造図（４）		
事 業 年 度	令和８年度		
縮 尺	図 示	図 面 番 号	6 / 6
京都市建設局土木管理部左京土木みどり事務所			