

舗装道補修工事（桂川街道）

目次


図面名	図面番号	枚数
平面図	1	1
区画線平面図	2	1
標準横断面図	3	1
舗装構成図(1)～(2)	4～5	2
構造図	6	1

平面図

工事起点
No. 0+0.0

工事延長 L=133.0m


工事終点
No. 6+13.0

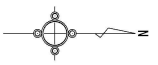

舗装打換え工(車道本線) A=290.6m2、(車道側道) A=69.0m2、(歩道) A=14.4m2、(街渠本復旧) A=4.3m2、(街渠仮復旧) A=10.3m2		
切削オーバーレイ工 A=1513.8m2	排水性舗装工 A=1907.0m2	ブロック舗装工 A=3.1m2
街渠版工 L=28.1m 緑石工 L=18.4m 区画線工 一式		

現場打街渠版(Ⅱ型)(横断部) L=8.0m
歩車道境界ブロック(横断部) L=8.0m

現場打街渠版(Ⅱ型)(一般部) L=20.1m

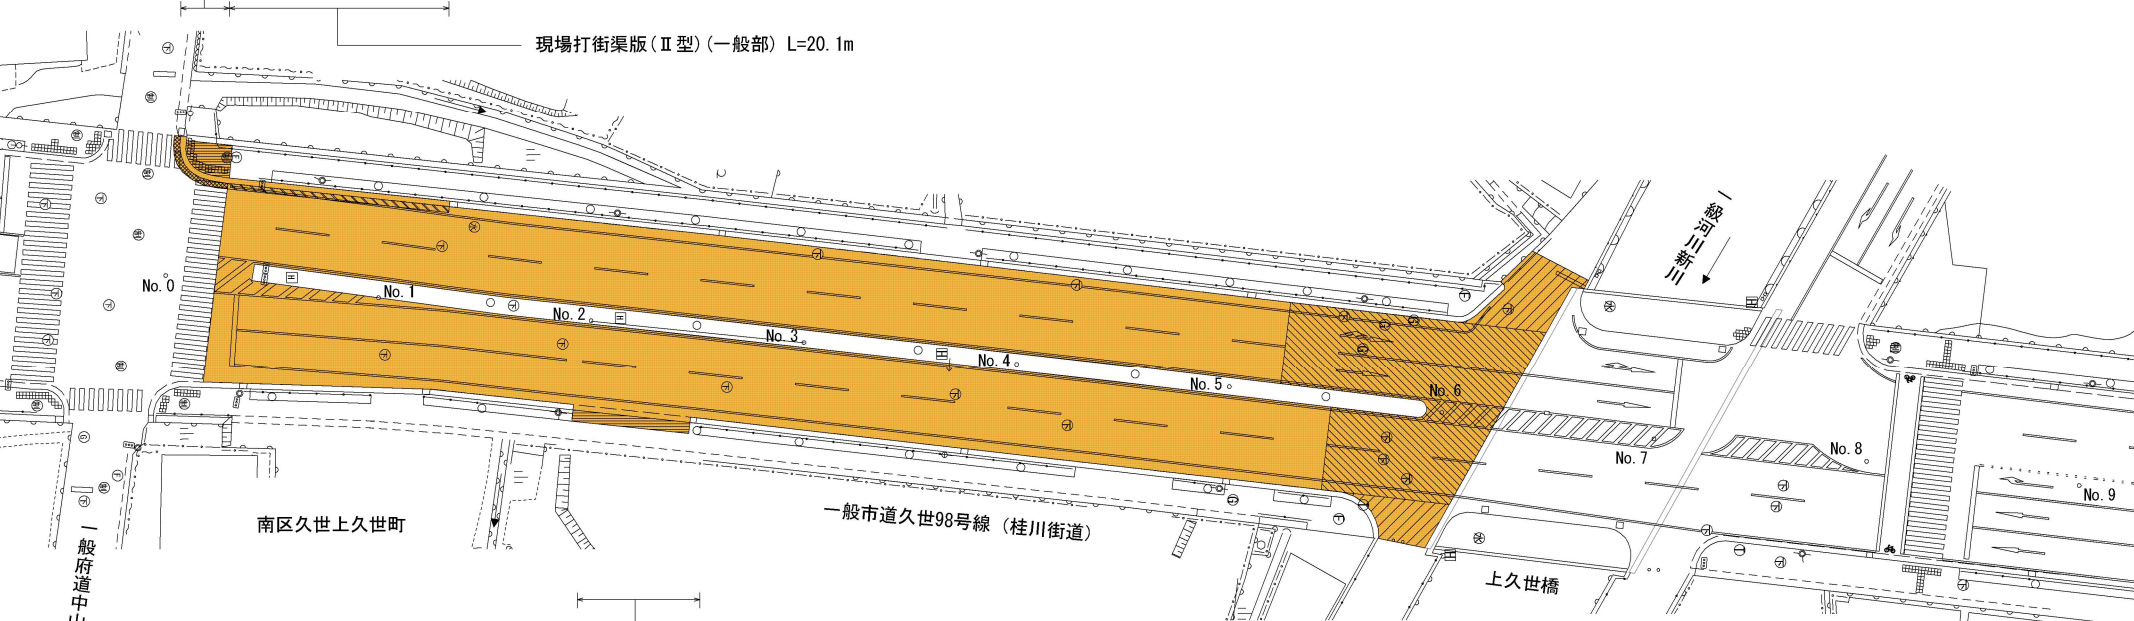

南区久世上久世町

一般市道久世98号線(桂川街道)

上久世橋

三新三河線


歩車道境界ブロック(一般部) L=1.8m
歩車道境界ブロック(段差部) L=1.2m
歩車道境界ブロック(乗入部) L=7.4m

：本工事施工箇所

□	切削オーバーレイ工
▨	舗装打換え工(車道本線)
▧	舗装打換え工(車道側道)
▩	舗装打換え工(歩道)
▤	舗装打換え工(街渠本復旧)
▥	舗装打換え工(街渠仮復旧)


工 事 名	舗装道補修工事(桂川街道)		
工 事 場 所	京都市南区久世上久世町 地内		
図 面 名	平面図		
事 業 年 度	令和8年度		
縮 尺	1 / 500	図 面 番 号	1 / 6

区画線平面図

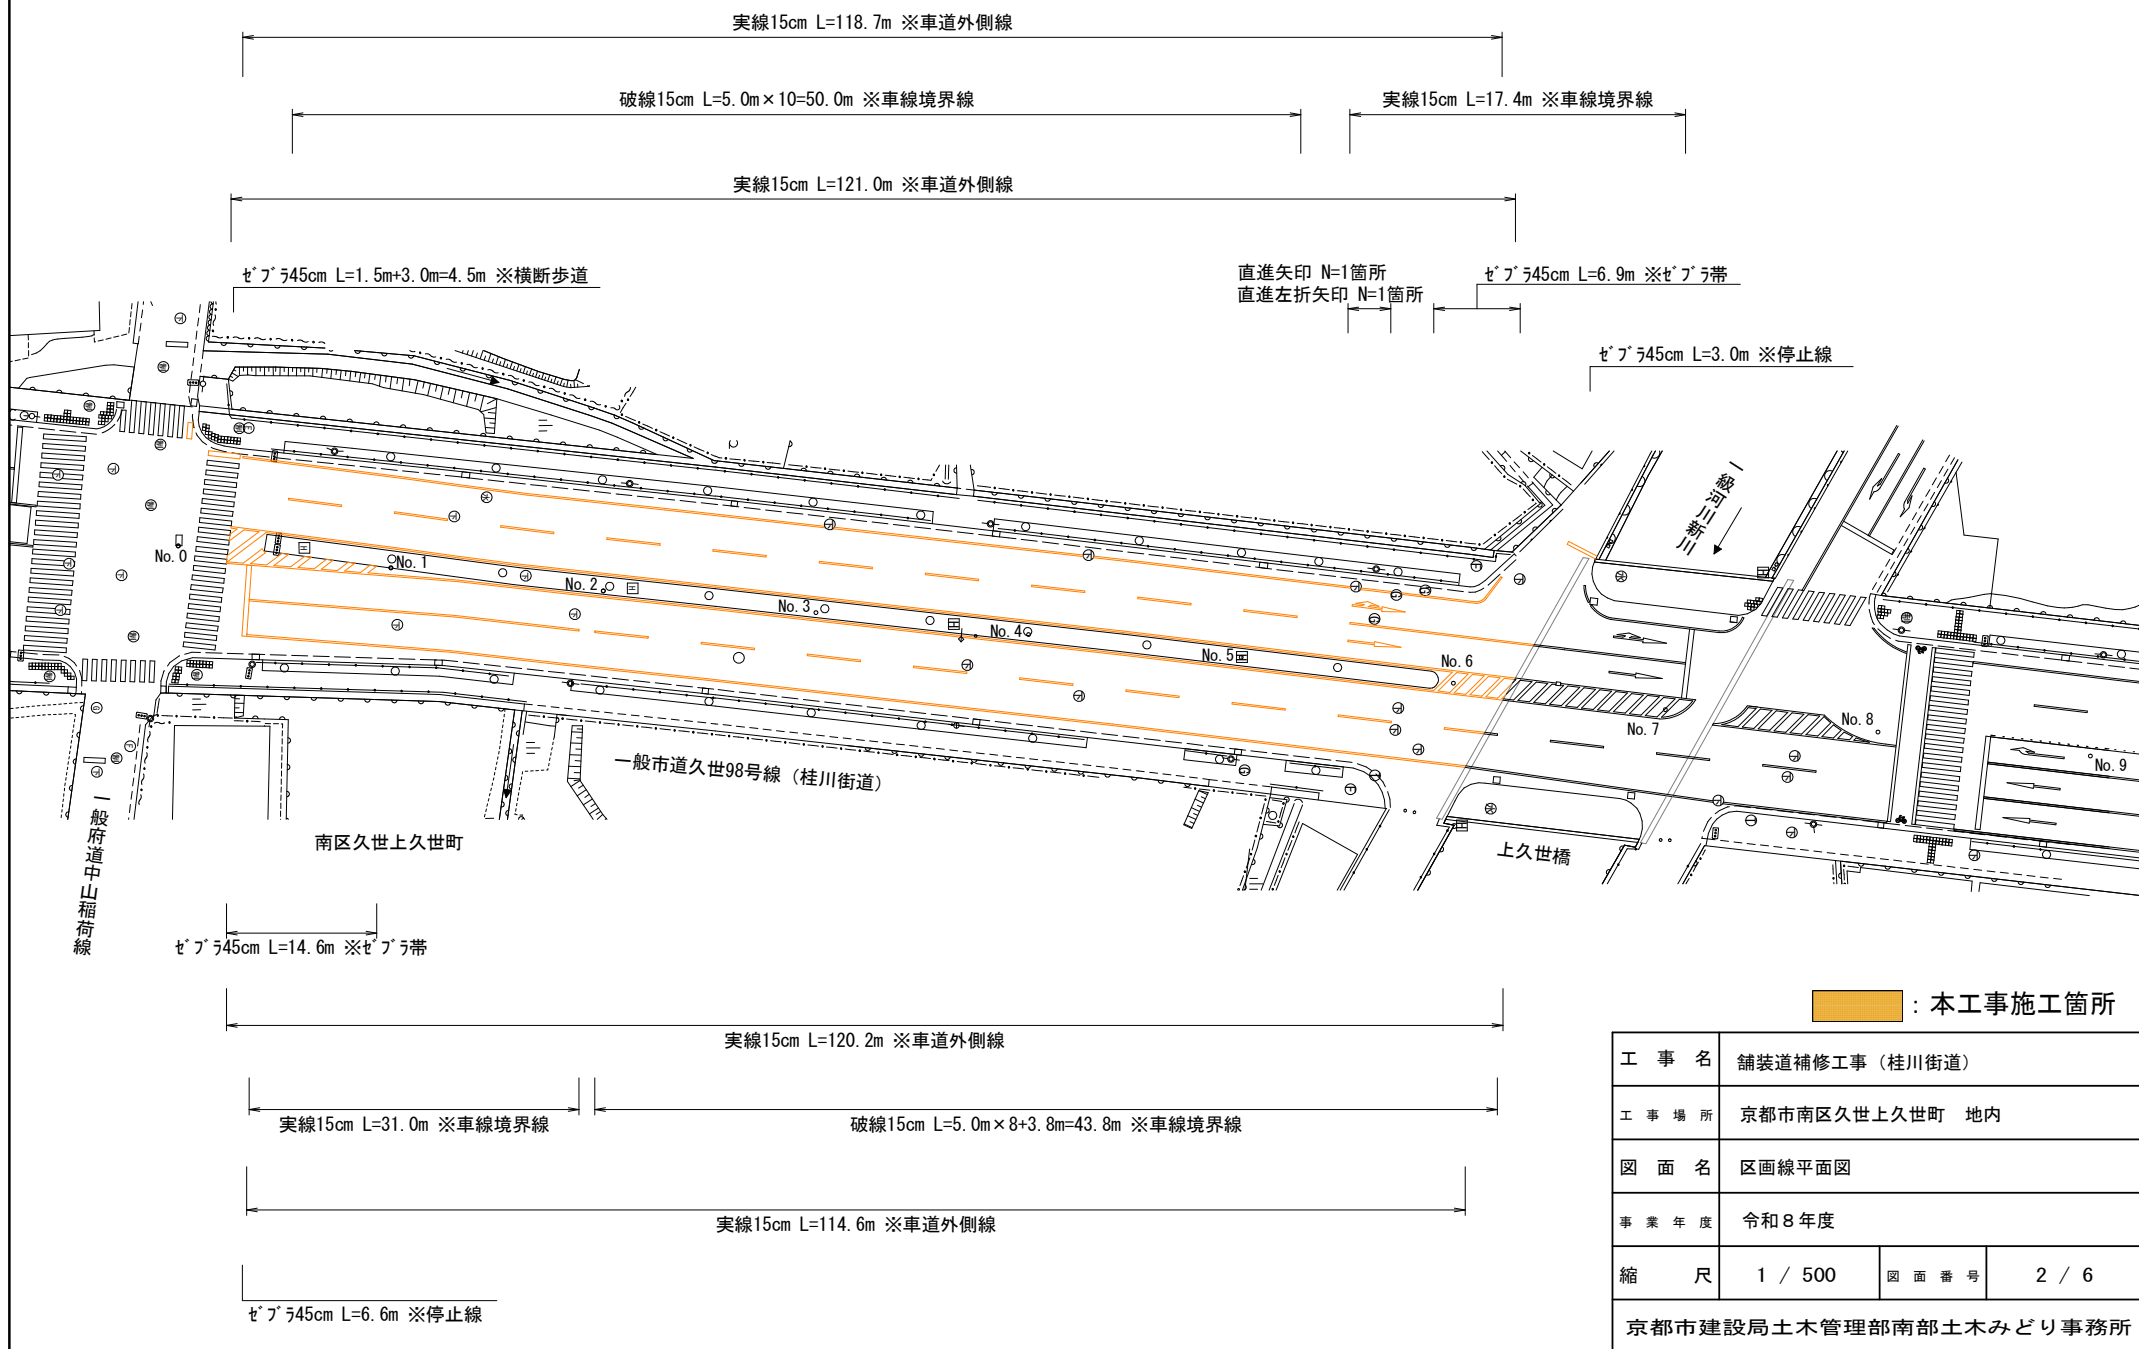

標準横断面図

No. 5+7.2付近

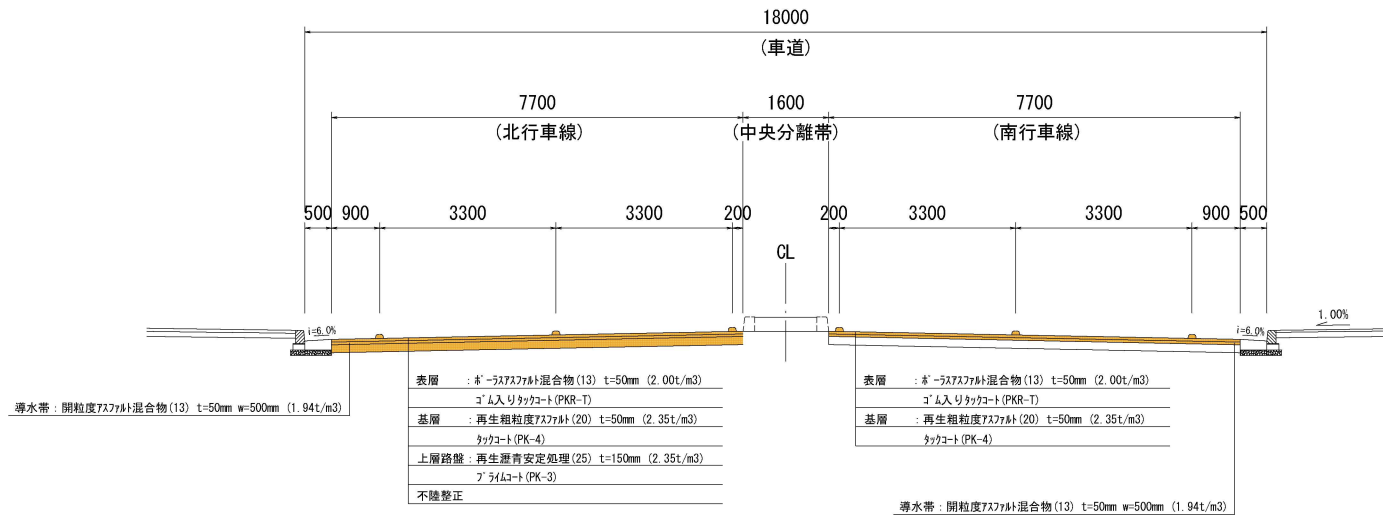


：本工事施工箇所

工 事 名	舗装道補修工事（桂川街道）		
工 事 場 所	京都市南区久世上久世町 地内		
図 面 名	標準横断面図		
事 業 年 度	令和 8 年度		
縮 尺	1 / 100	図 面 番 号	3 / 6
京都市建設局土木管理部南部土木みどり事務所			

舗装構成図(1)


排水性舗装工

S=1/10

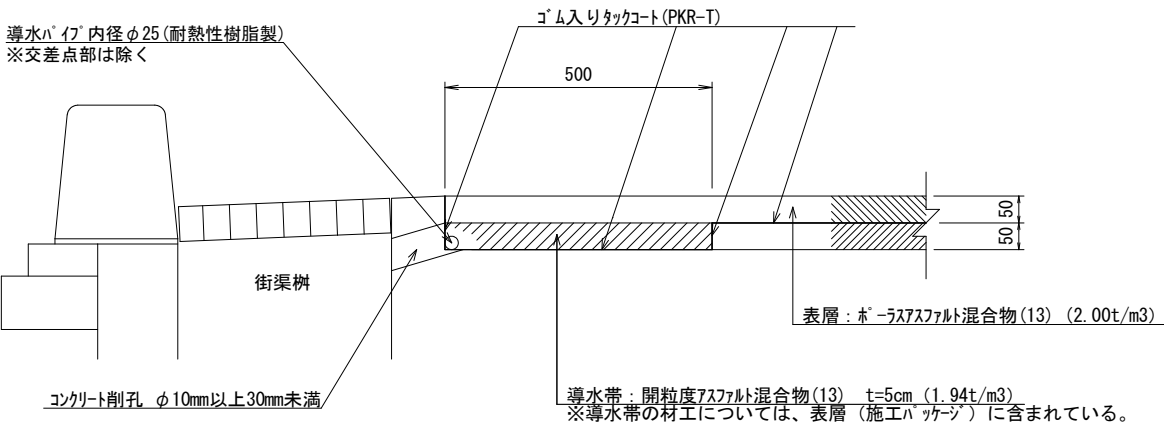

導水パイプ接続詳細図


S=1/20

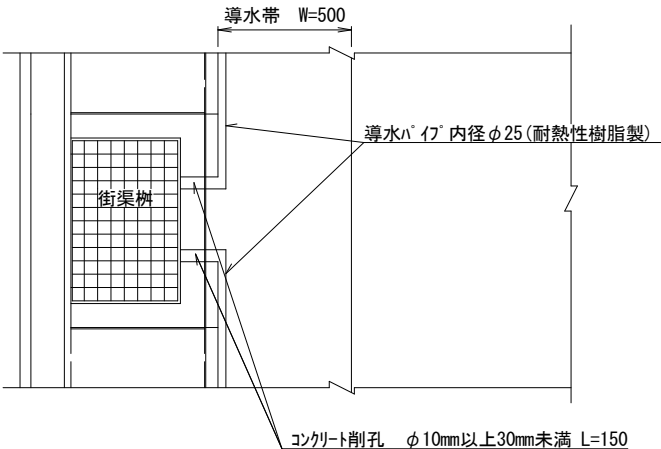

切削オーバーレイ工


S=1/10

※表層及び導水帯は排水性舗装工で計上

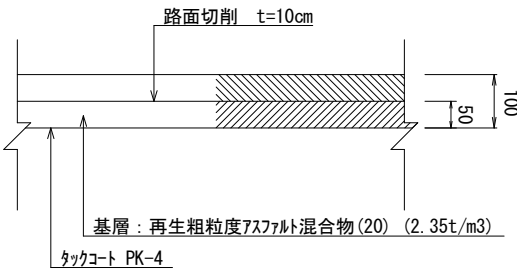

路面切削工


S=1/10

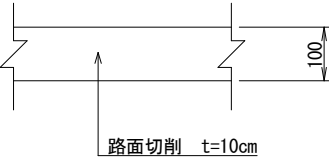

舗装打換え工(車道本線)

S=1/10

※表層及び導水帯は排水性舗装工で計上

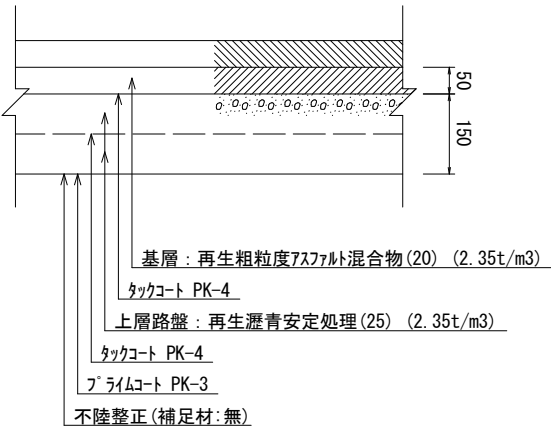


工 事 名	舗装道補修工事(桂川街道)		
工 事 場 所	京都市南区久世上久世町 地内		
図 面 名	舗装構成図(1)		
事 業 年 度	令和8年度		
縮 尺	図 示	図 面 番 号	4 / 6
京都市建設局土木管理部南部土木みどり事務所			

舗装構成図(2)


舗装打換え工(車道側道)

S=1/10

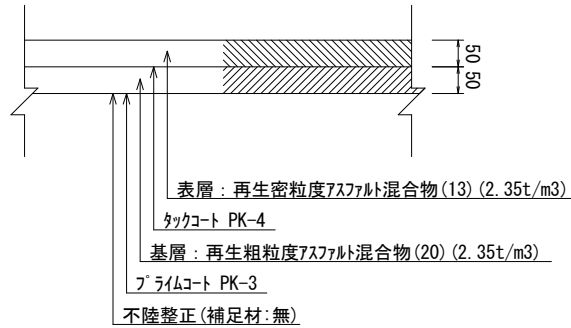


舗装打換え工(歩道)

S=1/10

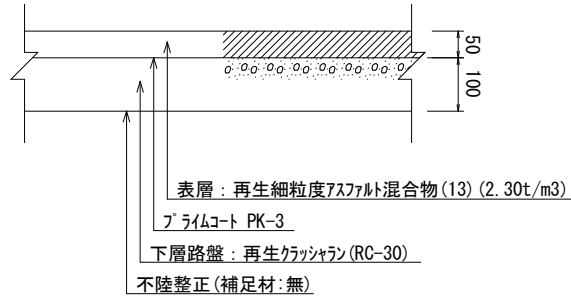


舗装打換え工(歩道)

緑石復旧部 S=1/20

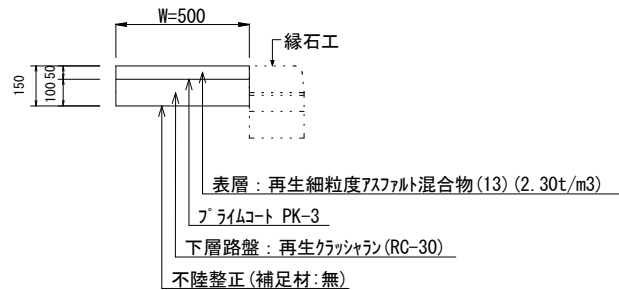


舗装打換え工(街渠仮復旧)

S=1/20

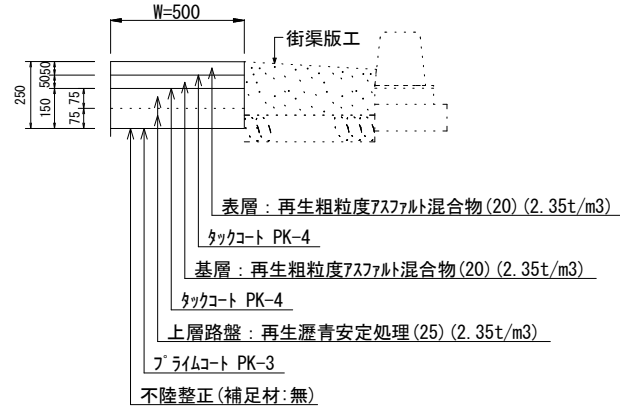


舗装打換え工(街渠本復旧)

S=1/20

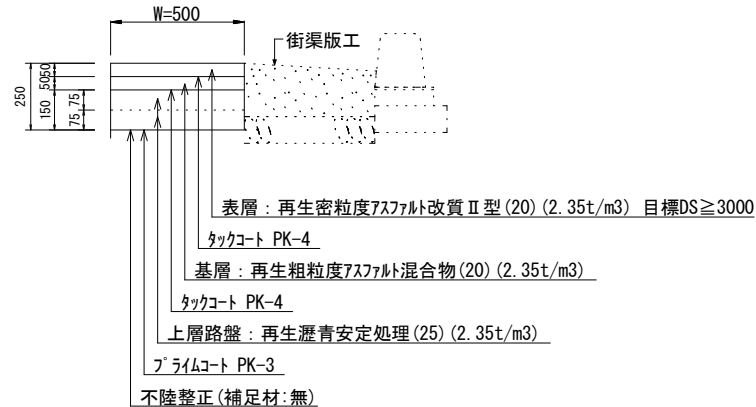

区画線工

NON SCALE

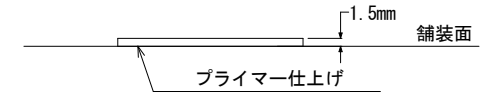


規格 JISK5665 3種1号
ガラスビーズ (15~18%) 含有
加熱熔融式の厚さはt=1.5mmとする。


細 別	1箇所当り幅15cm換算施工実延長 (m)
直進矢印	6.25
直進左折矢印	8.91

ブロック舗装工


S=1/20

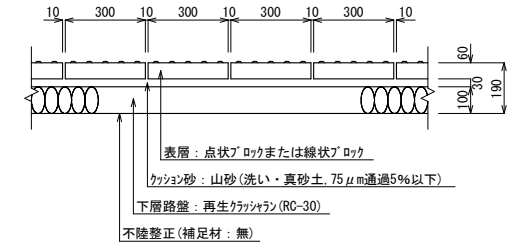

点状(警告)ブロック

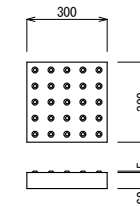

線状(誘導)ブロック

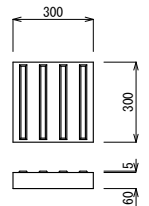


工 事 名	舗装道補修工事（桂川街道）		
工 事 場 所	京都市南区久世上久世町 地内		
図 面 名	舗装構成図(2)		
事 業 年 度	令和 8 年度		
縮 尺	図 示	図 面 番 号	5 / 6
京都市建設局土木管理部南部土木みどり事務所			

構造図

街渠版工


平面図

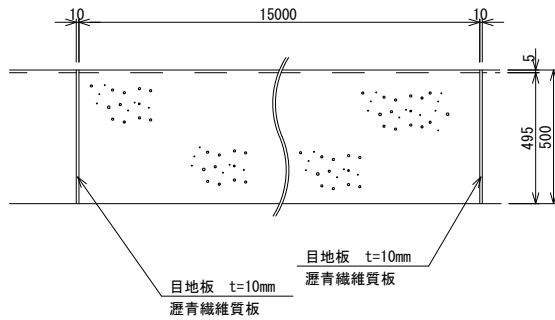

※街渠樹や乗入れ部などの構造の変わり目には、必ず目地板を設置すること。


現場打街渠版(Ⅱ型)(一般部)

S=1/20

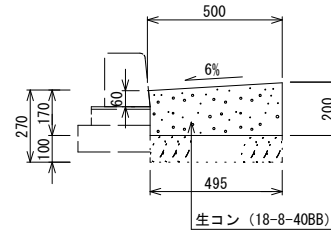

現場打街渠版(Ⅱ型)(横断部)

S=1/20

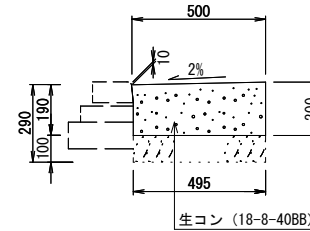


種 別	材 料 表 (10m当り)		
	型 枠 (m^2)	生コンクリート (m^3)	目 地 板 (m^2)
現場打街渠版Ⅱ型(一般部)	2.0	0.92	0.06
現場打街渠版Ⅱ型(横断部)	2.0	0.97	0.07

※基礎砕石は既存流用とする。

縁石工【歩車道境界ブロック(B種)(マウントアップ形式)】


配置図

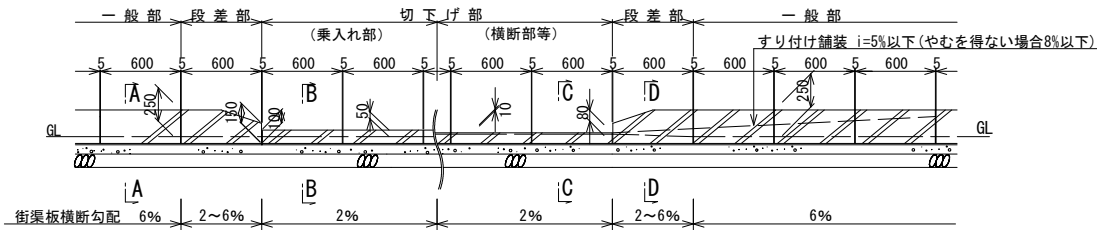

種 別	材 料 表 (10m当り)						
	基礎砕石 (m^3)	型 枠 (m^2)	生コンクリート (m^3)	敷モルタル (m^3)	目地モルタル 平坦部 (m^3)	目地モルタル 平均段差 (m^3)	ブロック (本)
一 般 部	0.31	1.2	0.15	0.026	0.004	-	16.5
切 下 げ	乗入部	0.31	1.2	0.15	0.026	0.002	16.5
	横断部	0.31	1.2	0.15	0.026	0.001	16.5
段 差 部	0.33	1.2	0.17	0.028	0.004	0.001	16.5


一般部

S=1/20

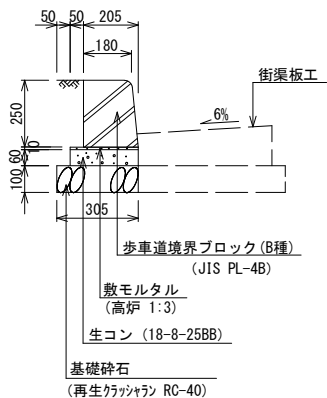


乗入部

S=1/20

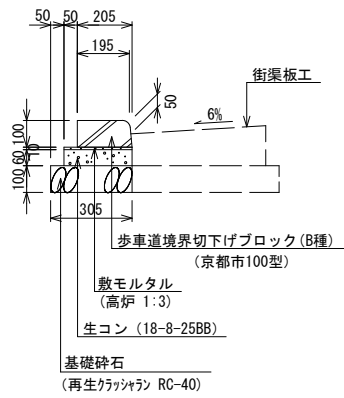


横断部

S=1/20

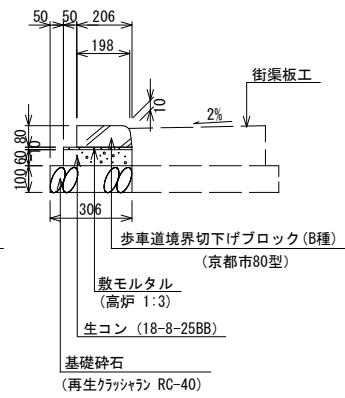

段差部

S=1/20

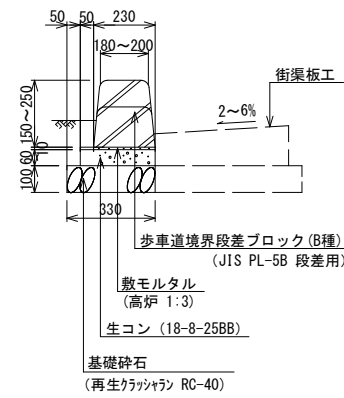

工 事 名	舗装道補修工事(桂川街道)		
工 事 場 所	京都市南区久世上久世町地内		
図 面 名	構造図		
事 業 年 度	令和8年度		
縮 尺	図 示	図 面 番 号	6 / 6
京都市建設局土木管理部南部土木みどり事務所			