


平面図（1－1、1－2号水路(1)）

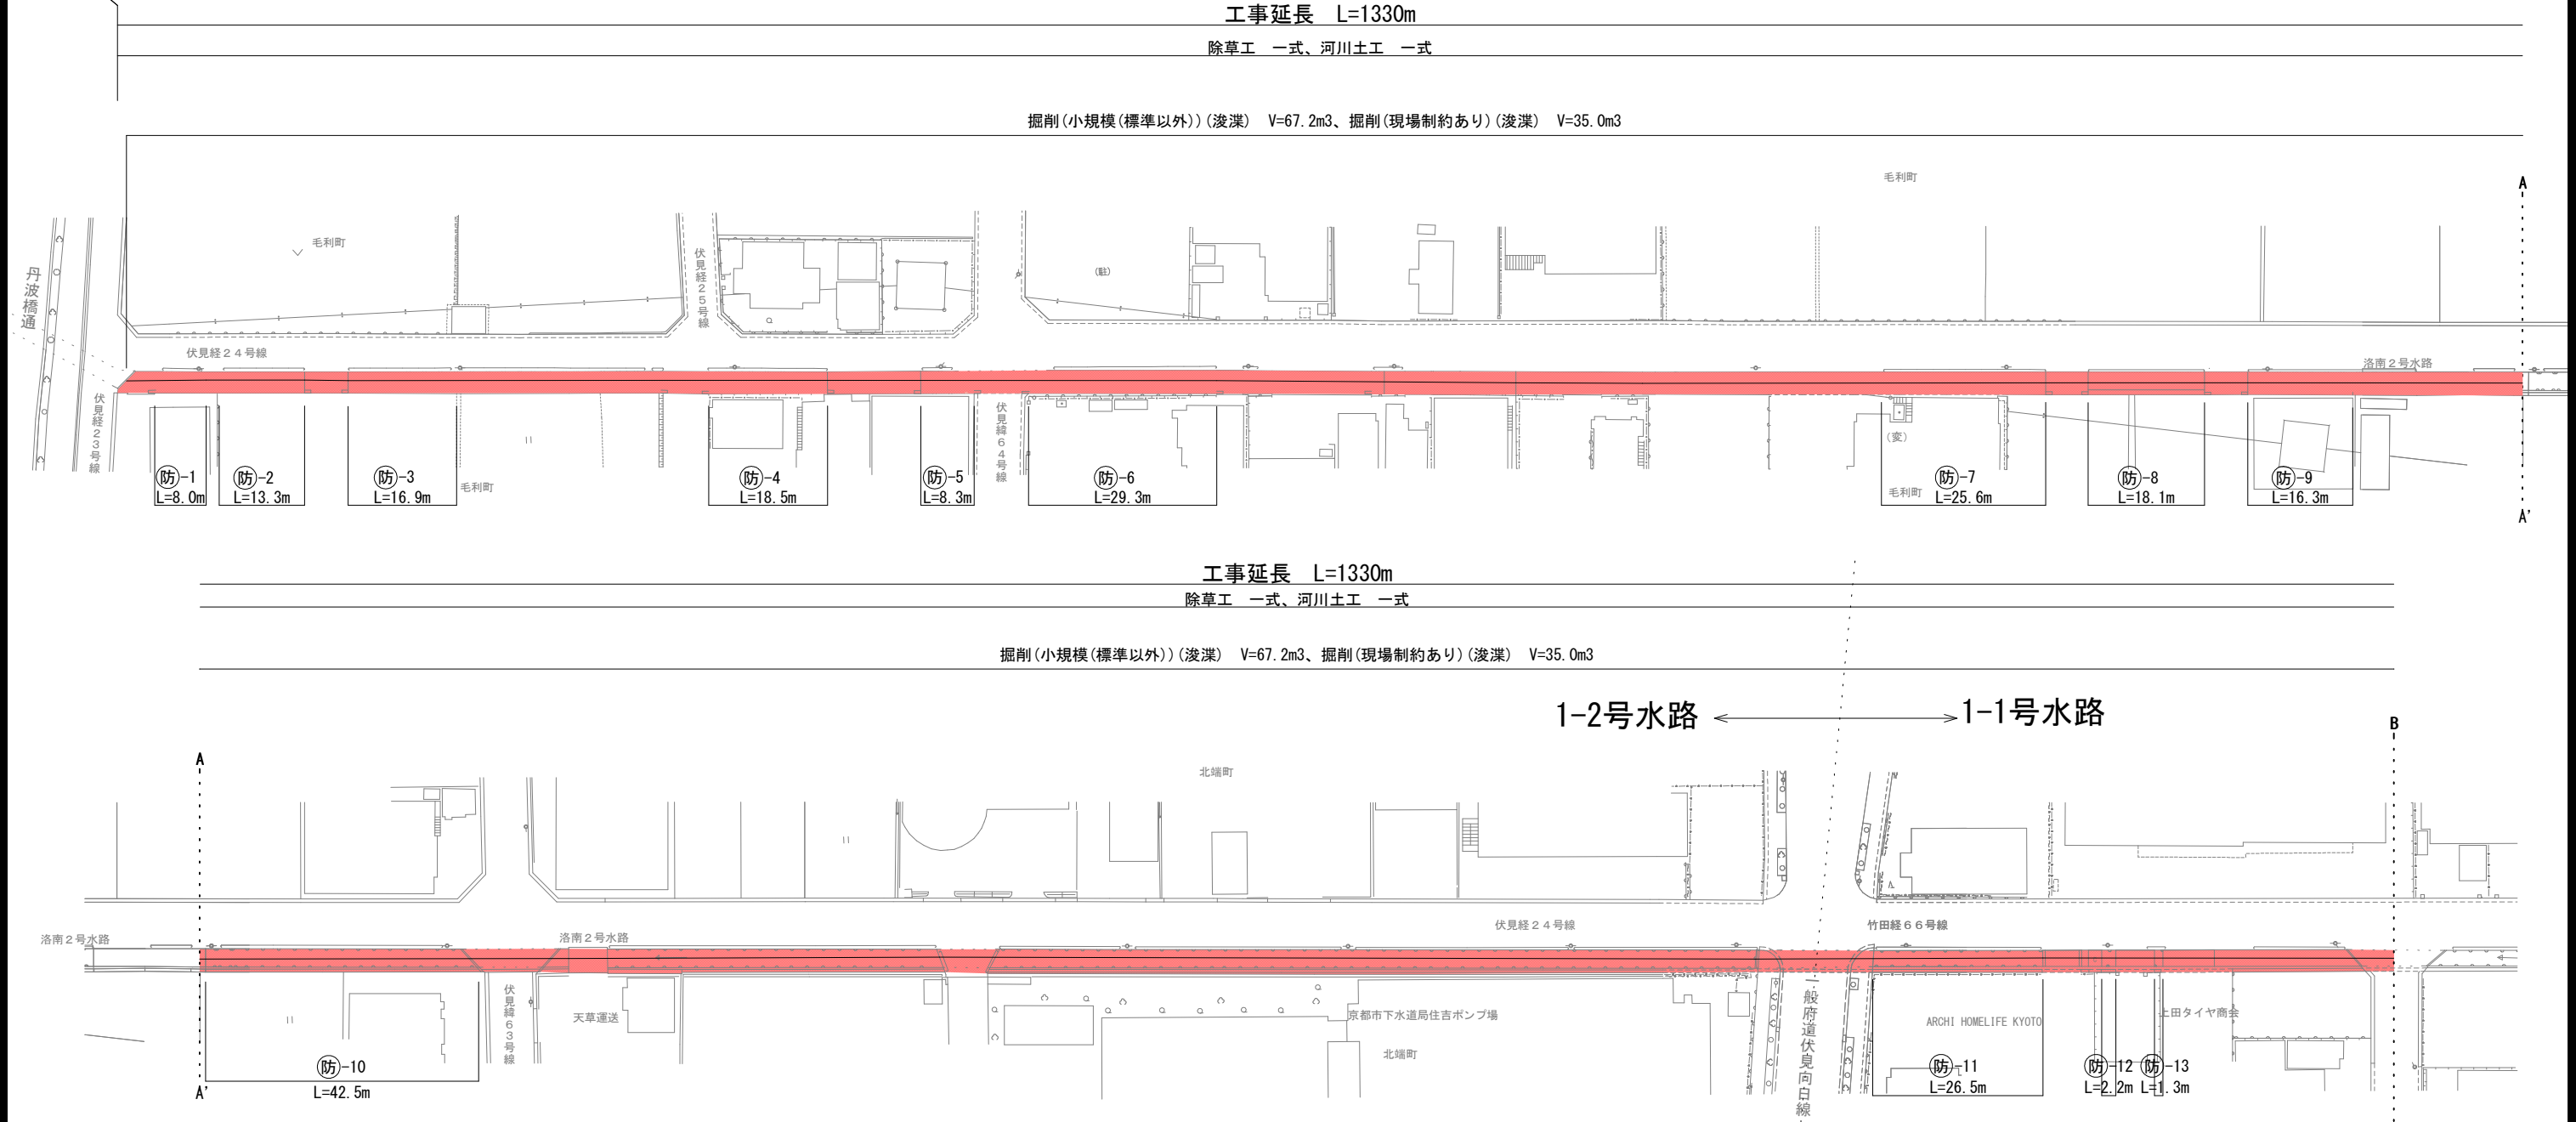


記号	種別
①	充てん工法
②	左官工法
③	目地設置工
④	防草対策工

※目地設置工施工箇所には
同延長の箱抜き工を施工する

本工事施工箇所			
工 事 名	伏見西部第一・二地区 水路等補修工事（その3）		
工 事 場 所	京都市伏見区下鳥羽北ノ口町他 地内		
図 面 名	平面図（1－1、1－2号水路(1)）		
事 業 年 度	令和8年度		
縮 尺	1:1000	図 面 番 号	1 / 21
京都市建設局都市整備部南部区画整理事務所			



掘削(小規模(標準以外))(浚渫) V=67.2m³、掘削(現場制約あり)(浚渫) V=35.0m³

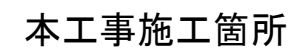

工 事 名	伏見西部第一・二地区 水路等補修工事（その3）		
工 事 場 所	京都市伏見区下鳥羽北ノ口町他 地内		
図 面 名	平面図（1-1、1-2号水路(2)）		
事 業 年 度	令和8年度		
縮 尺	1:1000	図 面 番 号	2 / 21
京都市建設局都市整備部南部区画整理事務所			


平面図（1－1、1－2号水路(3)）



記号	種別
①	充てん工法
②	左官工法
③	目地設置工
④	防草対策工

※目地設置工施工箇所には
同延長の箱抜き工を施工する

本工事施工箇所			
工 事 名	伏見西部第一・二地区 水路等補修工事（その3）		
工 事 場 所	京都市伏見区下鳥羽北ノ口町他 地内		
図 面 名	平面図（1－1、1－2号水路(3)）		
事 業 年 度	令和8年度		
縮 尺	1:1000	図 面 番 号	3 / 21
京都市建設局都市整備部南部区画整理事務所			

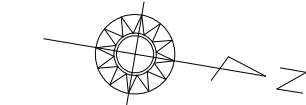


工事起点

平面図（1－3号水路(1)）

工事延長 L=1240m

除草工 一式、河川土工 一式、構造物補修工 一式、清掃工 一式、構造物撤去工 一式


掘削(小規模(標準以外))(浚渫) V=52.0m3、掘削(現場制約あり)(浚渫) V=26.8m3、散在塵芥処理 A=3622.1m2

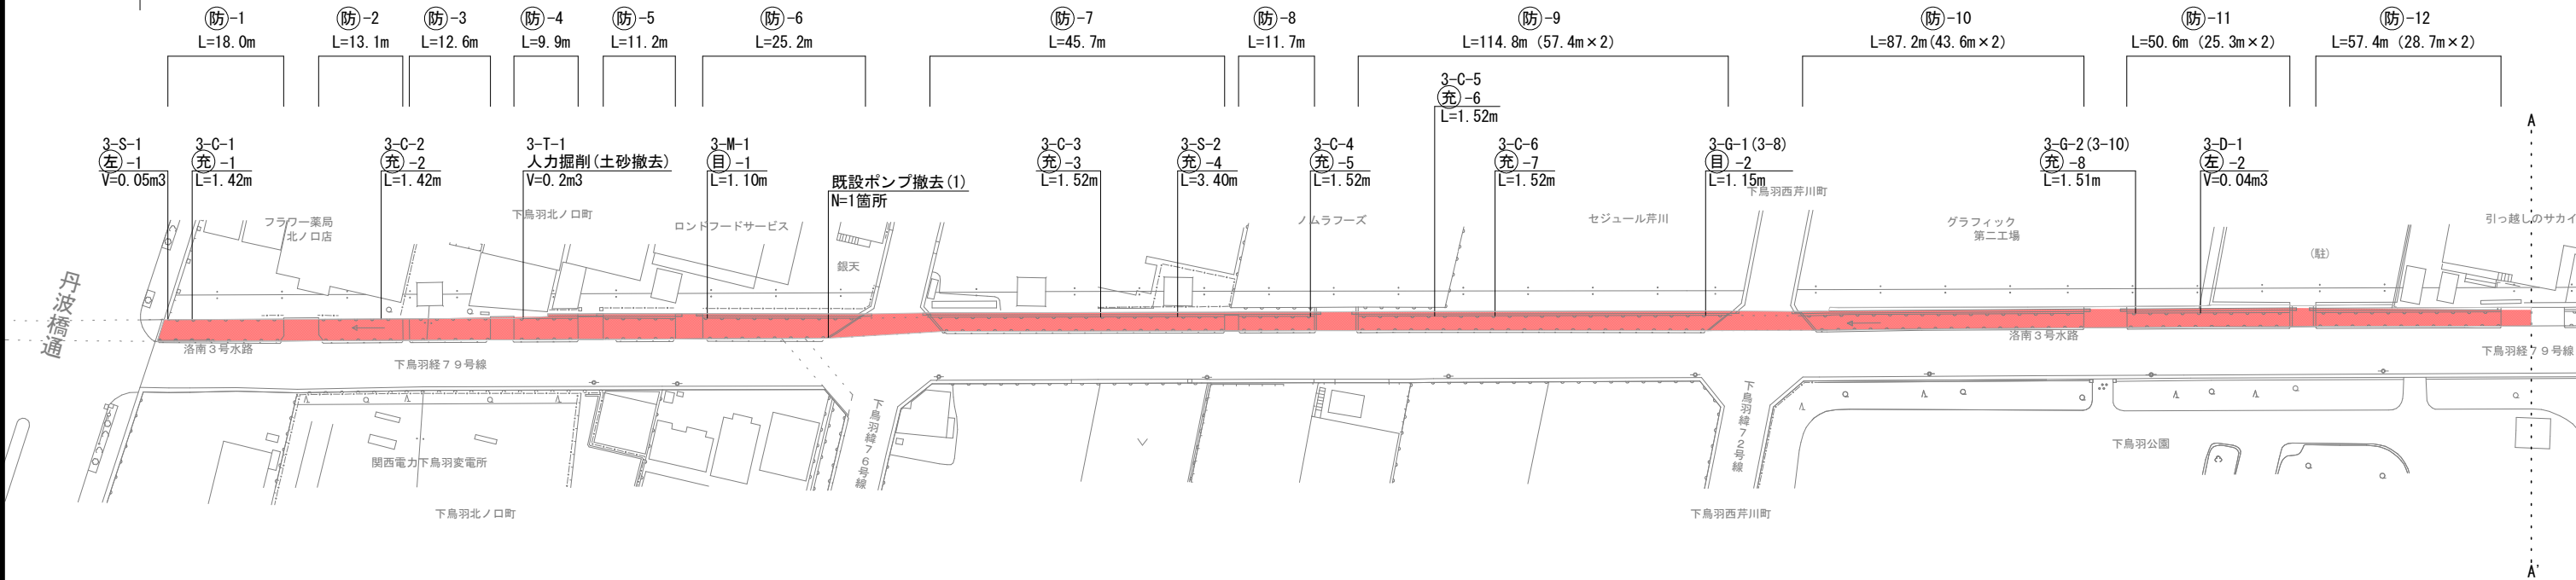

工事延長 L=1240m

除草工 一式、河川土工 一式、構造物補修工 一式、清掃工 一式、構造物撤去工 一式

掘削(小規模(標準以外))(浚渫) V=52.0m3、掘削(現場制約あり)(浚渫) V=26.8m3、散在塵芥処理 A=3622.1m2

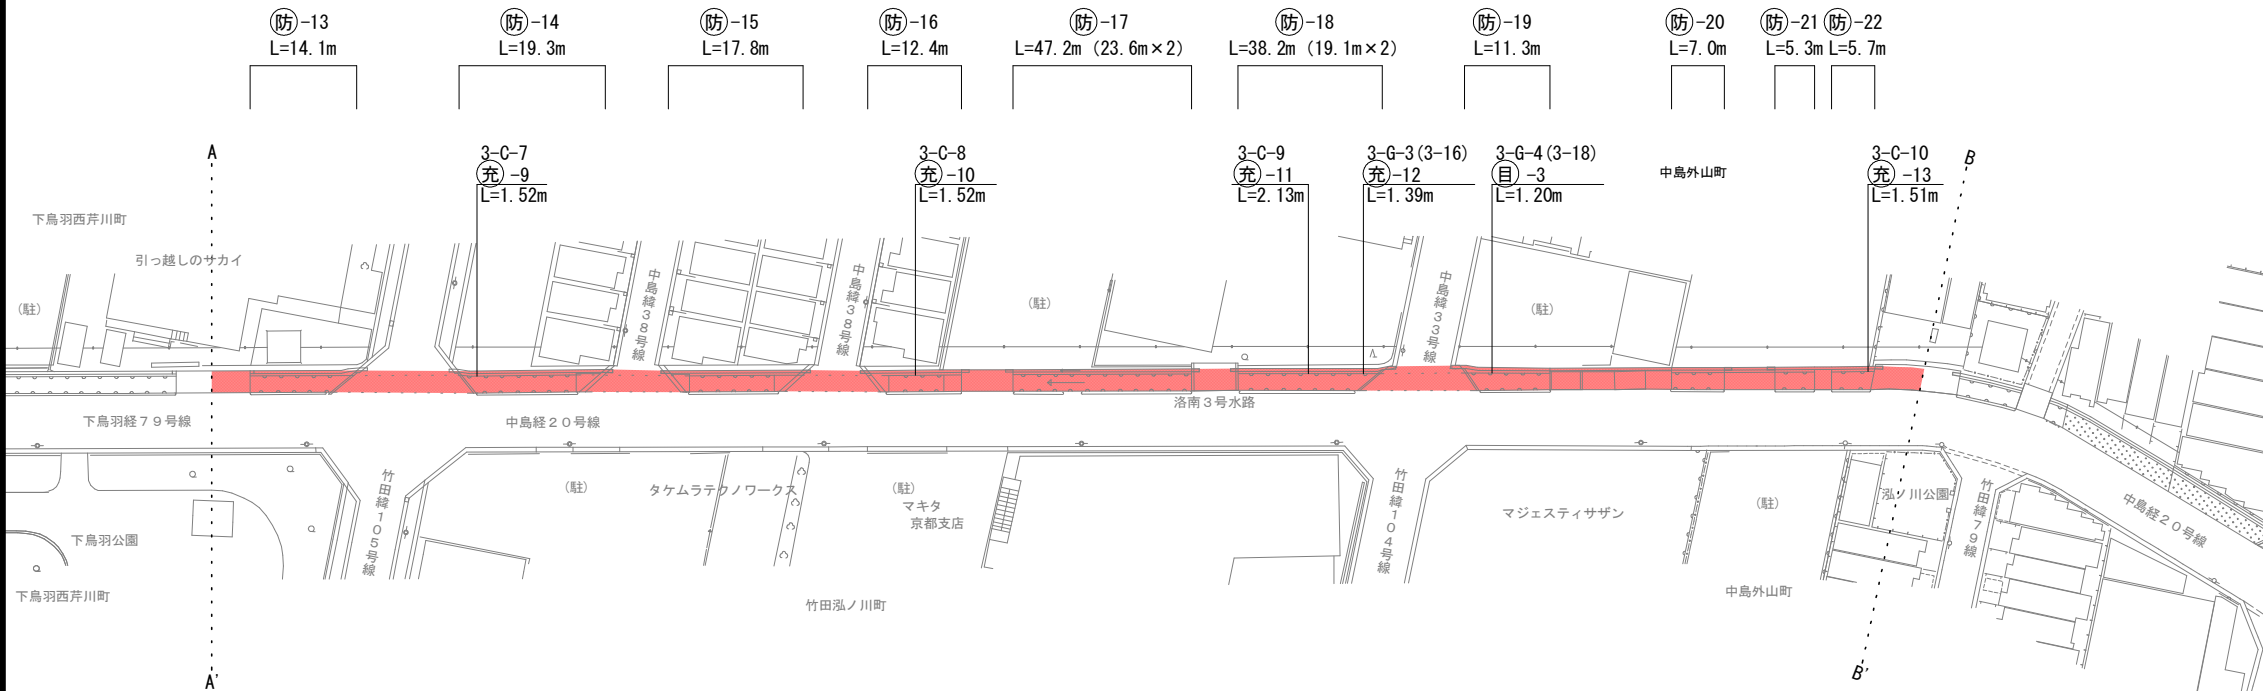


記号	種別
充	充てん工法
左	左官工法
目	目地設置工
防	防草対策工

※目地設置工施工箇所には
同延長の箱抜き工を施工する

本工事施工箇所

工 事 名	伏見西部第一・二地区 水路等補修工事（その3）		
工 事 場 所	京都市伏見区下鳥羽北ノ口町他 地内		
図 面 名	平面図（1－3号水路(1)）		
事 業 年 度	令和8年度		
縮 尺	1:1000	図 面 番 号	4 / 21

京都市建設局都市整備部南部区画整理事務所

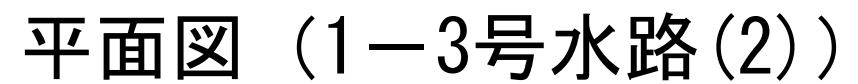


除草工 一式、河川土工 一式、構造物補修工 一式、清掃工 一式、構造物撤去工 一式

掘削(小規模(標準以外))(浚渫) V=52.0m³、掘削(現場制約あり)(浚渫) V=26.8m³、散在塵芥処理 A=3622.1m²



除草工 一式、河川土工 一式、構造物補修工 一式、清掃工 一式、構造物撤去工 一式



掘削(小規模(標準以外))(浚渫) V=52.0m³、掘削(現場制約あり)(浚渫) V=26.8m³、散在塵芥処理 A=3622.1m²

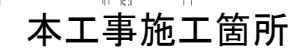


工 事 名	伏見西部第一・二地区 水路等補修工事（その３）		
工 事 場 所	京都市伏見区下鳥羽北ノ口町他 地内		
図 面 名	平面図（１－３号水路（２））		
事業年度	令和８年度		
縮 尺	１：１０００	図 面 番 号	５／２１
京都市建設局都市整備部南部区画整理事務所			

記号	種別
① 充	充てん工法
② 左	左官工法
③ 目	目地設置工
④ 防	防草対策工

※目地設置工施工箇所には
同延長の箱抜き工を施工する

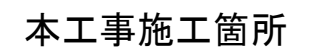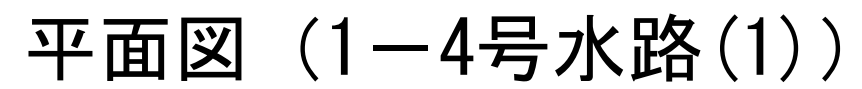

工 事 名	伏見西部第一・二地区 水路等補修工事（その3）		
工 事 場 所	京都市伏見区下鳥羽北ノ口町他 地内		
図 面 名	平面図（1－4号水路(1)）		
事業年度	令和8年度		
縮 尺	1:1000	図 面 番 号	6 / 21
京都市建設局都市整備部南部区画整理事務所			

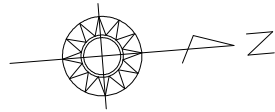


平面図（1－4号水路(2)）

工事延長 L=1720m

除草工 一式、河川土工 一式


掘削(小規模(標準以外))(浚渫) V=72.0m3、掘削(現場制約あり)(浚渫) V=30.9m3

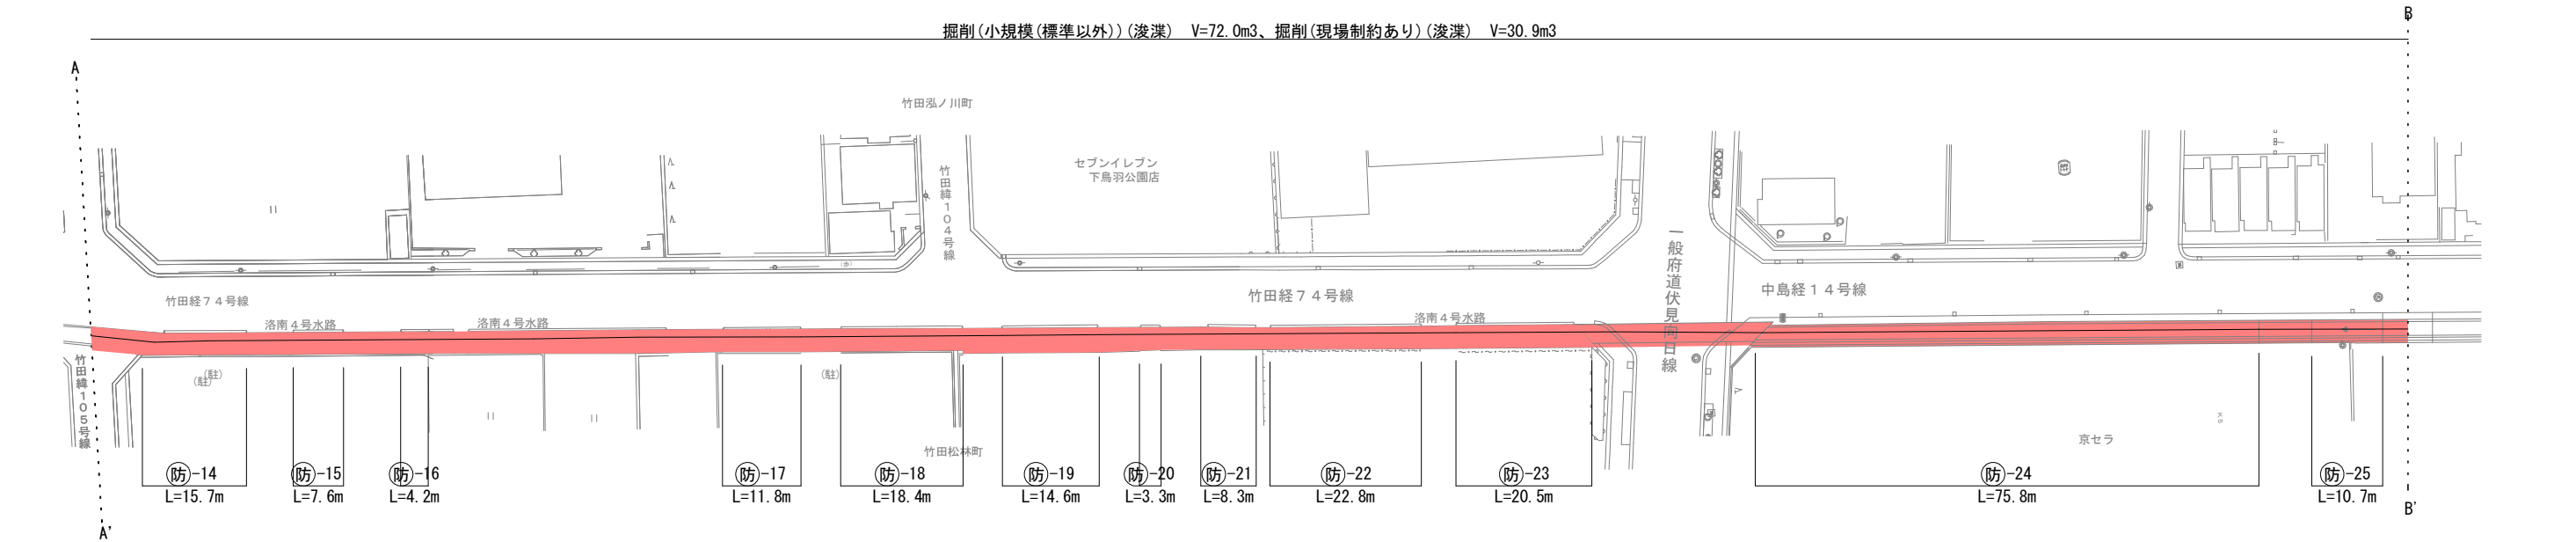

工事延長 L=1720m

除草工 一式、河川土工 一式

掘削(小規模(標準以外))(浚渫) V=72.0m3、掘削(現場制約あり)(浚渫) V=30.9m3

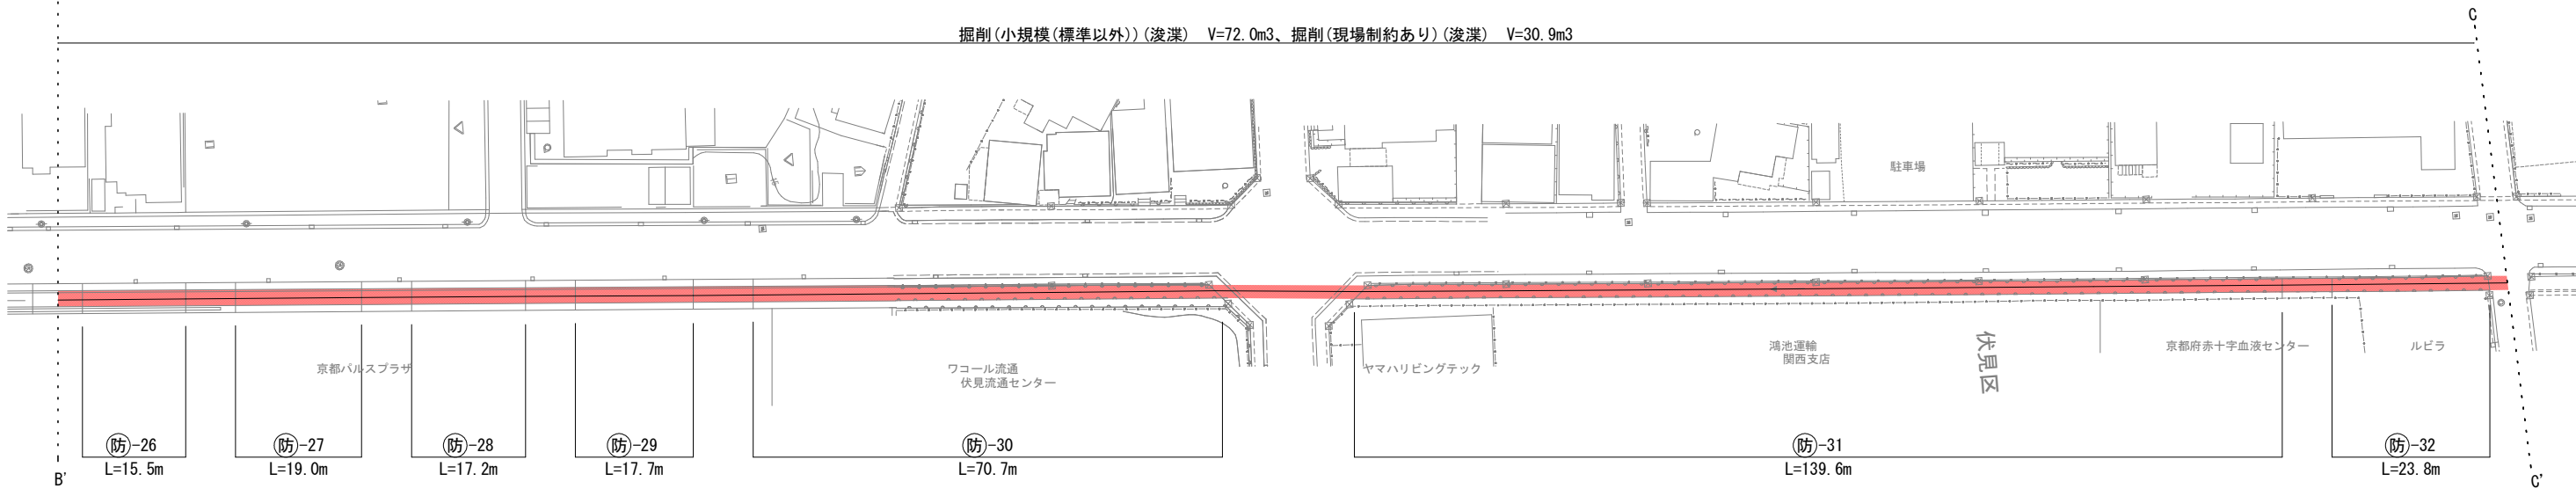


本工事施工箇所

工 事 名	伏見西部第一・二地区 水路等補修工事（その3）		
工 事 場 所	京都市伏見区下鳥羽北ノ口町他 地内		
図 面 名	平面図（1－4号水路(2)）		
事 業 年 度	令和8年度		
縮 尺	1:1000	図 面 番 号	7 / 21
京都市建設局都市整備部南部区画整理事務所			

記号	種別
充	充てん工法
左	左官工法
目	目地設置工
防	防草対策工

※目地設置工施工箇所には
同延長の箱抜き工を施工する

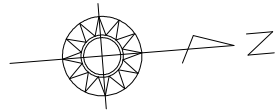


平面図（1－4号水路(3)）

工事延長 L=1720m

除草工 一式、河川土工 一式

掘削(小規模(標準以外))(浚渫) V=72.0m³、掘削(現場制約あり)(浚渫) V=30.9m³

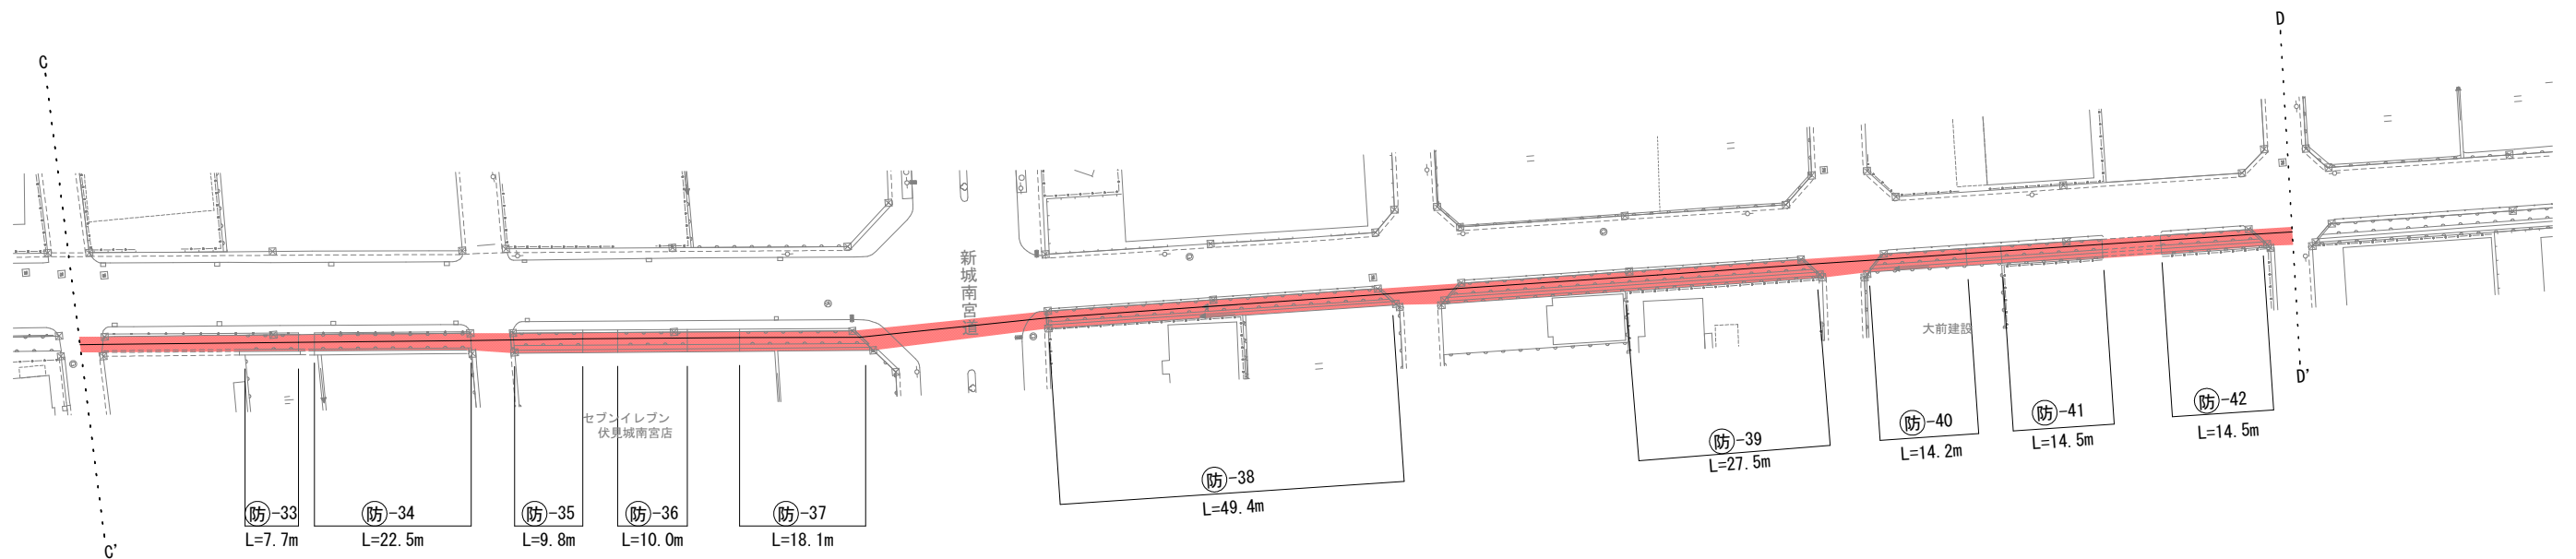



本工事施工箇所

工 事 名	伏見西部第一・二地区 水路等補修工事（その3）		
工 事 場 所	京都市伏見区下鳥羽北ノ口町他 地内		
図 面 名	平面図（1－4号水路(3)）		
事 業 年 度	令和8年度		
縮 尺	1:1000	図 面 番 号	8 / 21
京都市建設局都市整備部南部区画整理事務所			

記号	種別
①	充てん工法
②	左官工法
③	目地設置工
④	防草対策工

※目地設置工施工箇所には
同延長の箱抜き工を施工する

平面図（1－4号水路(4)）

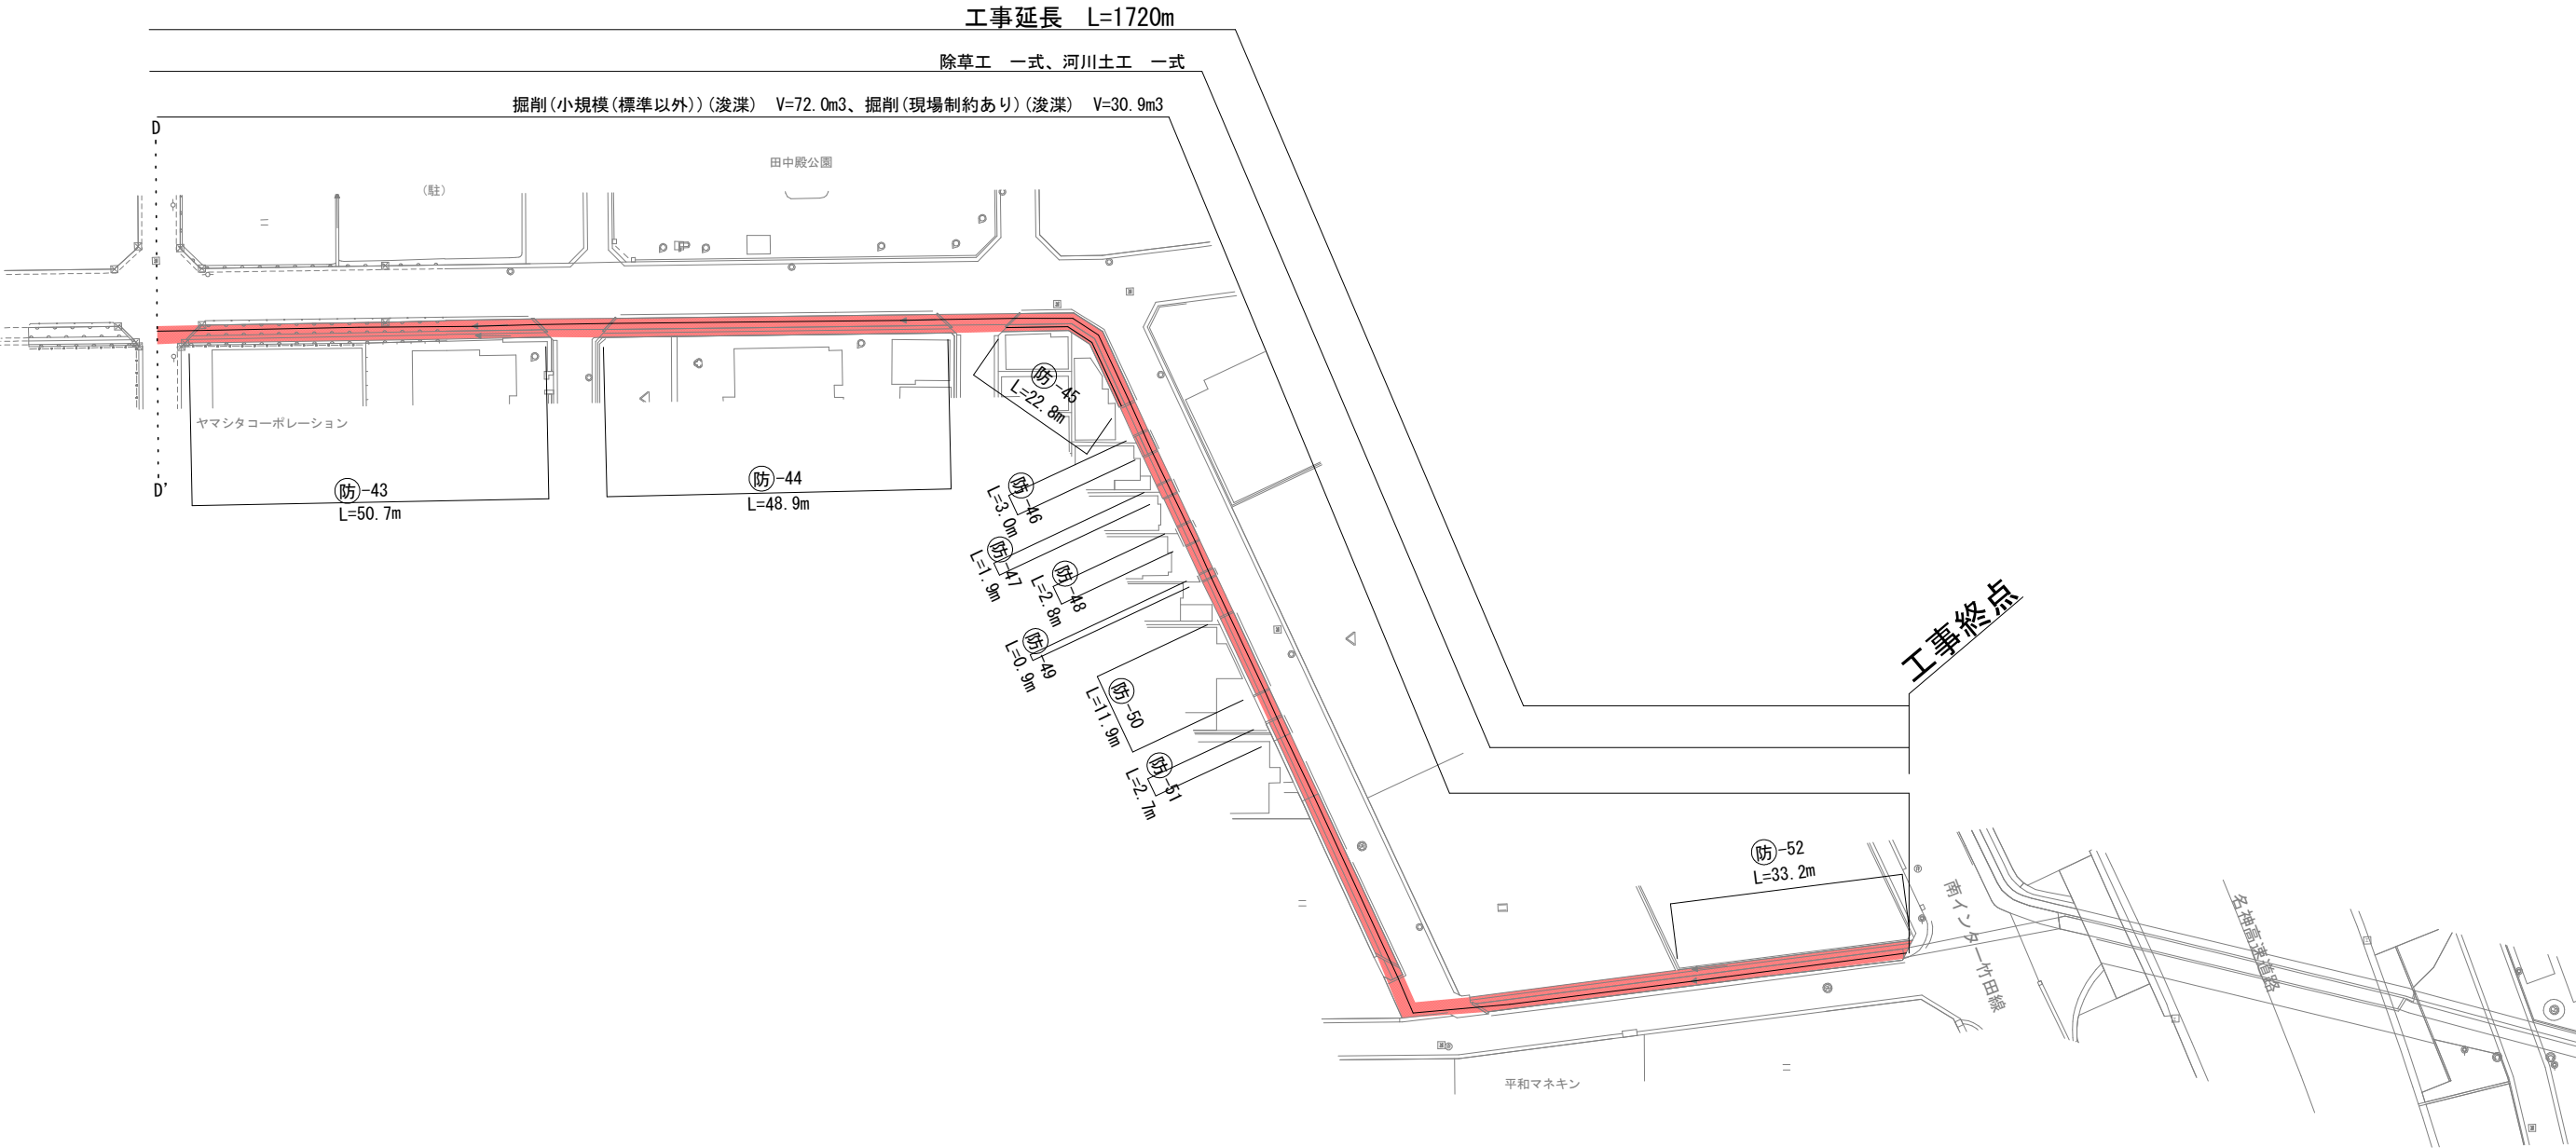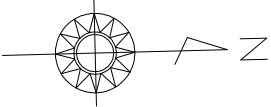

本工事施工箇所


工 事 名	伏見西部第一・二地区 水路等補修工事（その3）		
工 事 場 所	京都市伏見区下鳥羽北ノ口町他 地内		
図 面 名	平面図（1－4号水路(4)）		
事 業 年 度	令和8年度		
縮 尺	1:1000	図 面 番 号	9 / 21

京都市建設局都市整備部南部区画整理事務所

記号	種別
①	充てん工法
②	左官工法
③	目地設置工
④	防草対策工

※目地設置工施工箇所には
同延長の箱抜き工を施工する

平面図（1－5号水路(1)）

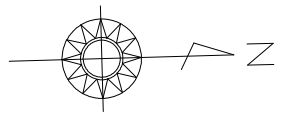


工事起点

工事延長 L=1290m

除草工 一式、河川土工 一式、構造物補修工 一式、清掃工 一式、構造物撤去工 一式

掘削(小規模(標準以外))(浚渫) V=42.1m3、掘削(現場制約あり)(浚渫) V=28.4m3、散在塵芥処理 A=3246.4m2

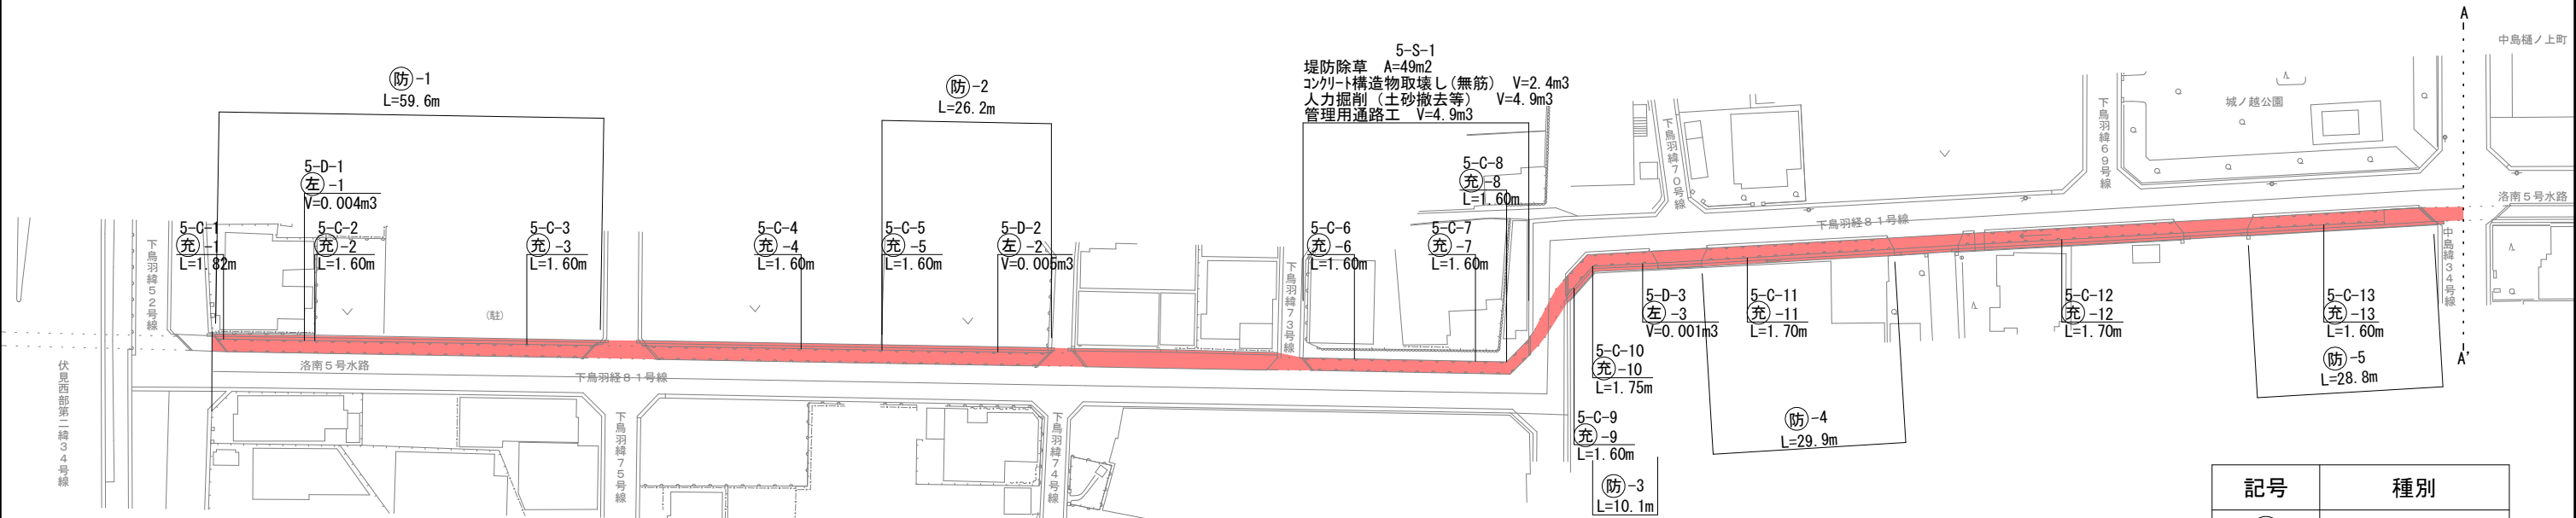


工事延長 L=1290m

除草工 一式、河川土工 一式、構造物補修工 一式、清掃工 一式、構造物撤去工 一式

掘削(小規模(標準以外))(浚渫) V=42.1m3、掘削(現場制約あり)(浚渫) V=28.4m3、散在塵芥処理 A=3246.4m2

記号	種別
充	充てん工法
左	左官工法
目	目地設置工
防	防草対策工

※目地設置工施工箇所には
同延長の箱抜き工を施工する

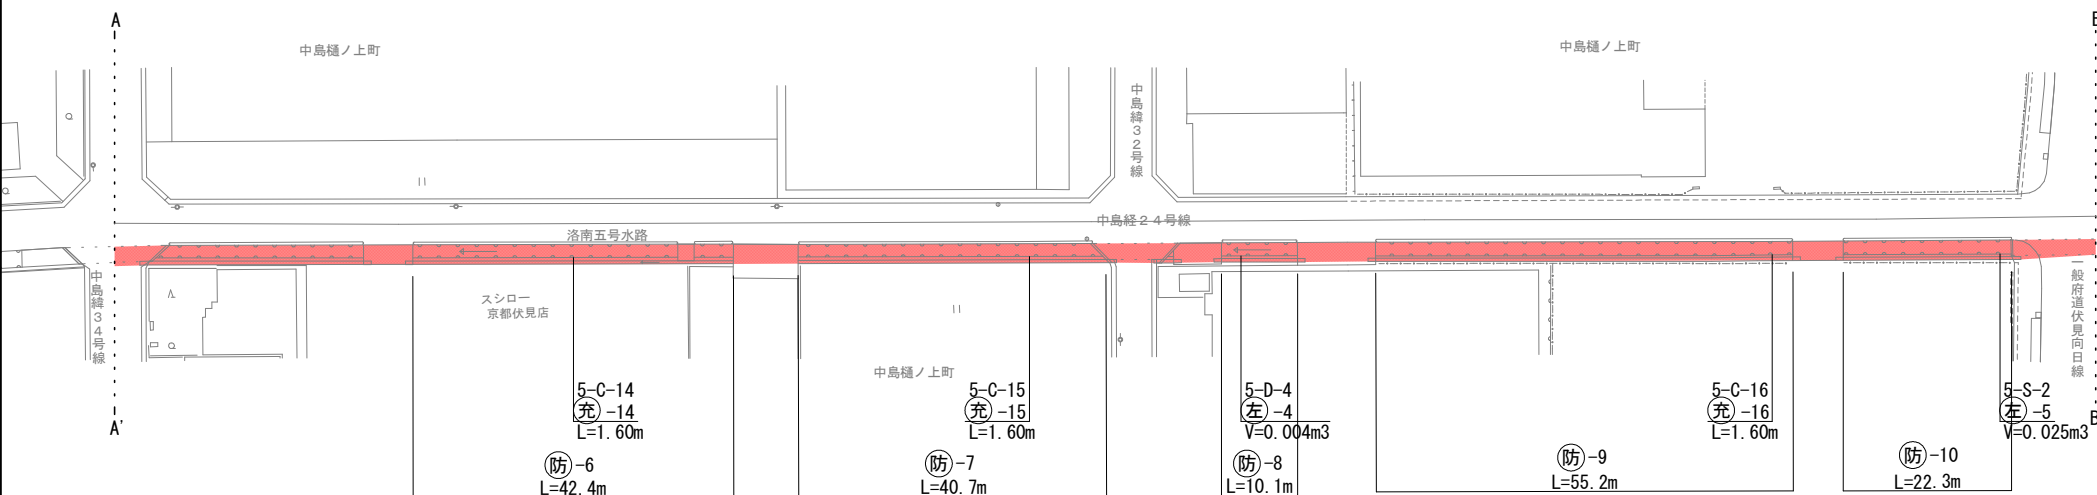


本工事施工箇所

工 事 名	伏見西部第一・二地区 水路等補修工事（その3）		
工 事 場 所	京都市伏見区下鳥羽北ノ口町他 地内		
図 面 名	平面図（1－5号水路(1)）		
事業年度	令和8年度		
縮 尺	1:1000	図 面 番 号	10 / 21
		京都市建設局都市整備部南部区画整理事務所	

除草工 一式、河川土工 一式、構造物補修工 一式、清掃工 一式、構造物撤去工 一式

掘削(小規模(標準以外))(浚渫) V=42.1m³、掘削(現場制約あり)(浚渫) V=28.4m³、散在塵芥処理 A=3246.4m²

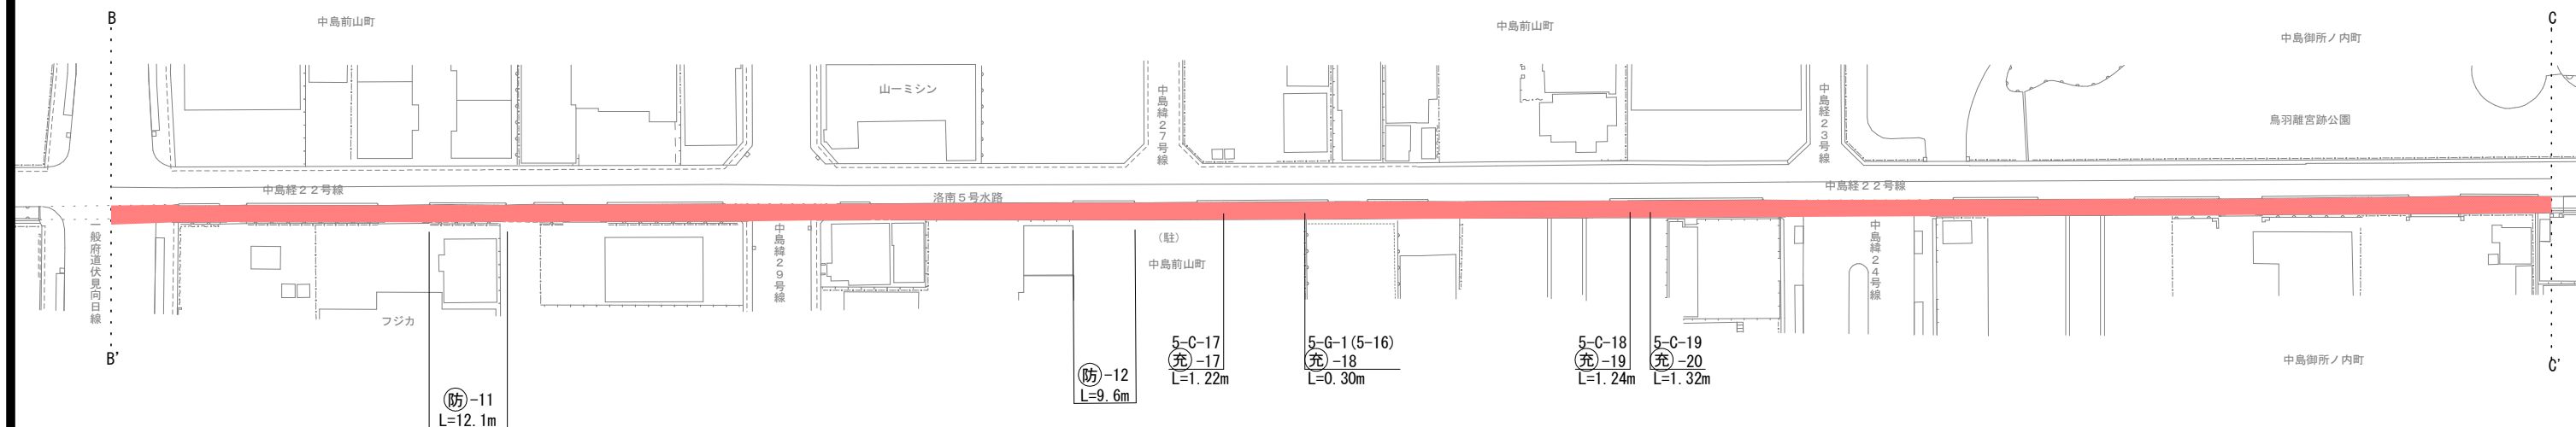


除草工 一式、河川土工 一式、構造物補修工 一式、清掃工 一式、構造物撤去工 一式

掘削(小規模(標準以外))(浚渫) V=42.1m³、掘削(現場制約あり)(浚渫) V=28.4m³、散在塵芥処理 A=3246.4m²

工事終点

記号	種別
①充	充てん工法
②左	左官工法
③目	目地設置工
④防	防草対策工

※目地設置工施工箇所には
同延長の箱抜き工を施工する

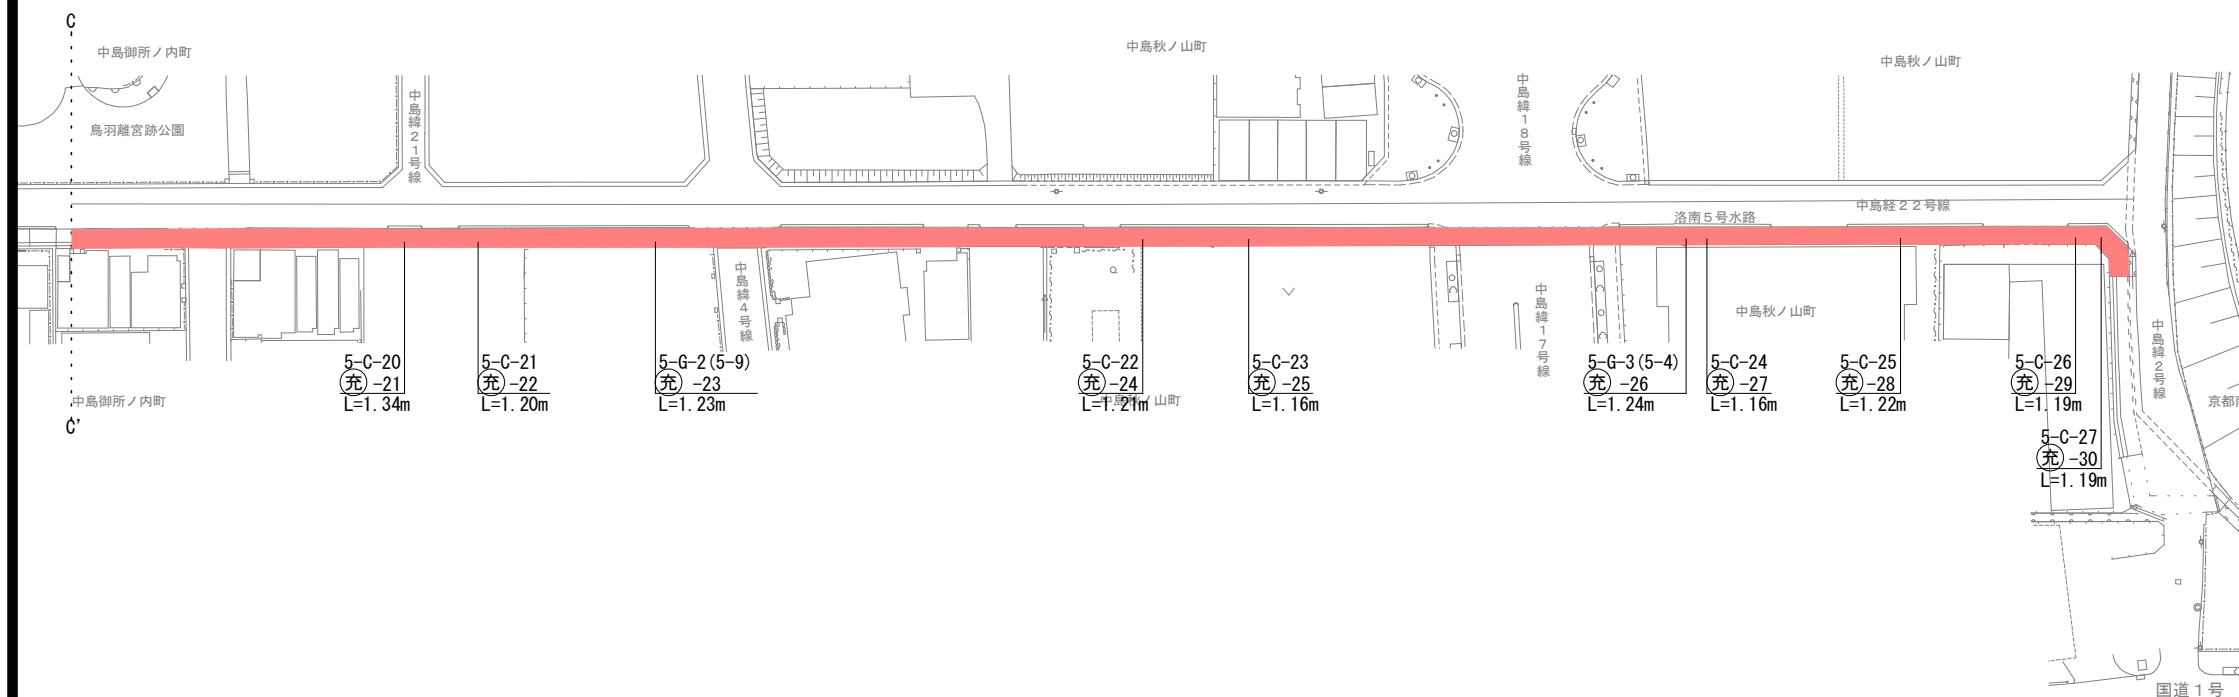

本工事施工箇所


工 事 名	伏見西部第一・二地区 水路等補修工事（その3）		
工 事 場 所	京都市伏見区下鳥羽北ノ口町他 地内		
図 面 名	平面図（1－5号水路(2)）		
事 業 年 度	令和8年度		
縮 尺	1:1000	図 面 番 号	11 / 21
京都市建設局都市整備部南部区画整理事務所			

平面図 (2-2号水路(1))

工事延長 L=950m

除草工 一式、河川土工 一式、構造物補修工 一式、清掃工 一式


掘削(小規模(標準以外))(浚渫) V=46.8m3、掘削(現場制約あり)(浚渫) V=15.8m3、散在塵芥処理 A=3031.2m2

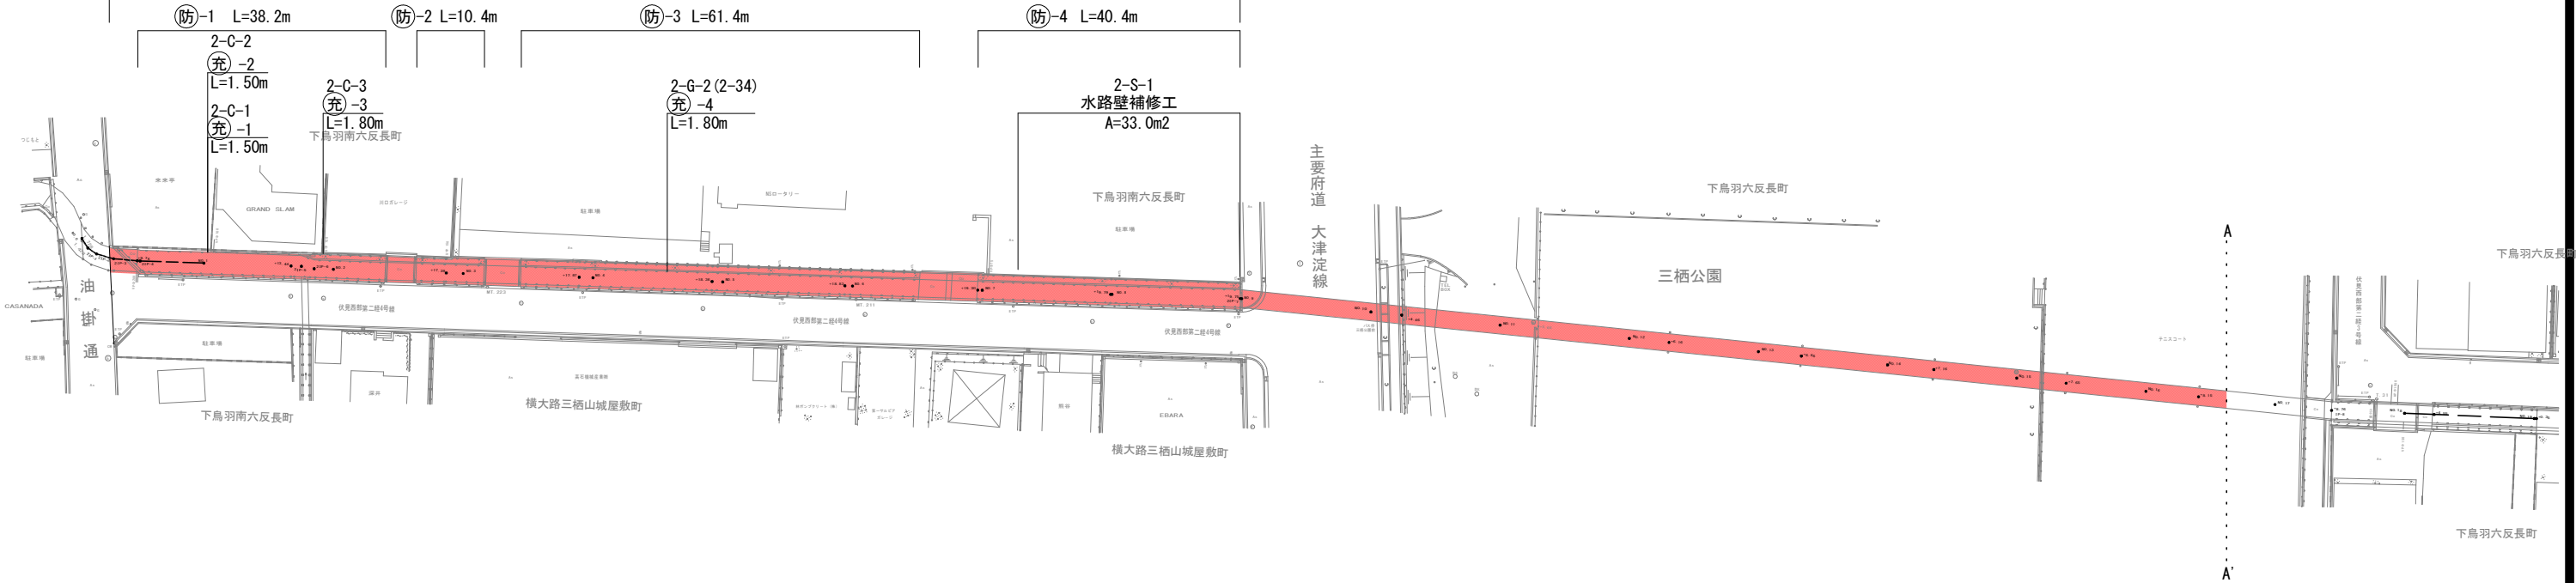

工事延長 L=950m

除草工 一式、河川土工 一式、構造物補修工 一式、清掃工 一式

掘削(小規模(標準以外))(浚渫) V=46.8m3、掘削(現場制約あり)(浚渫) V=15.8m3、散在塵芥処理 A=3031.2m2

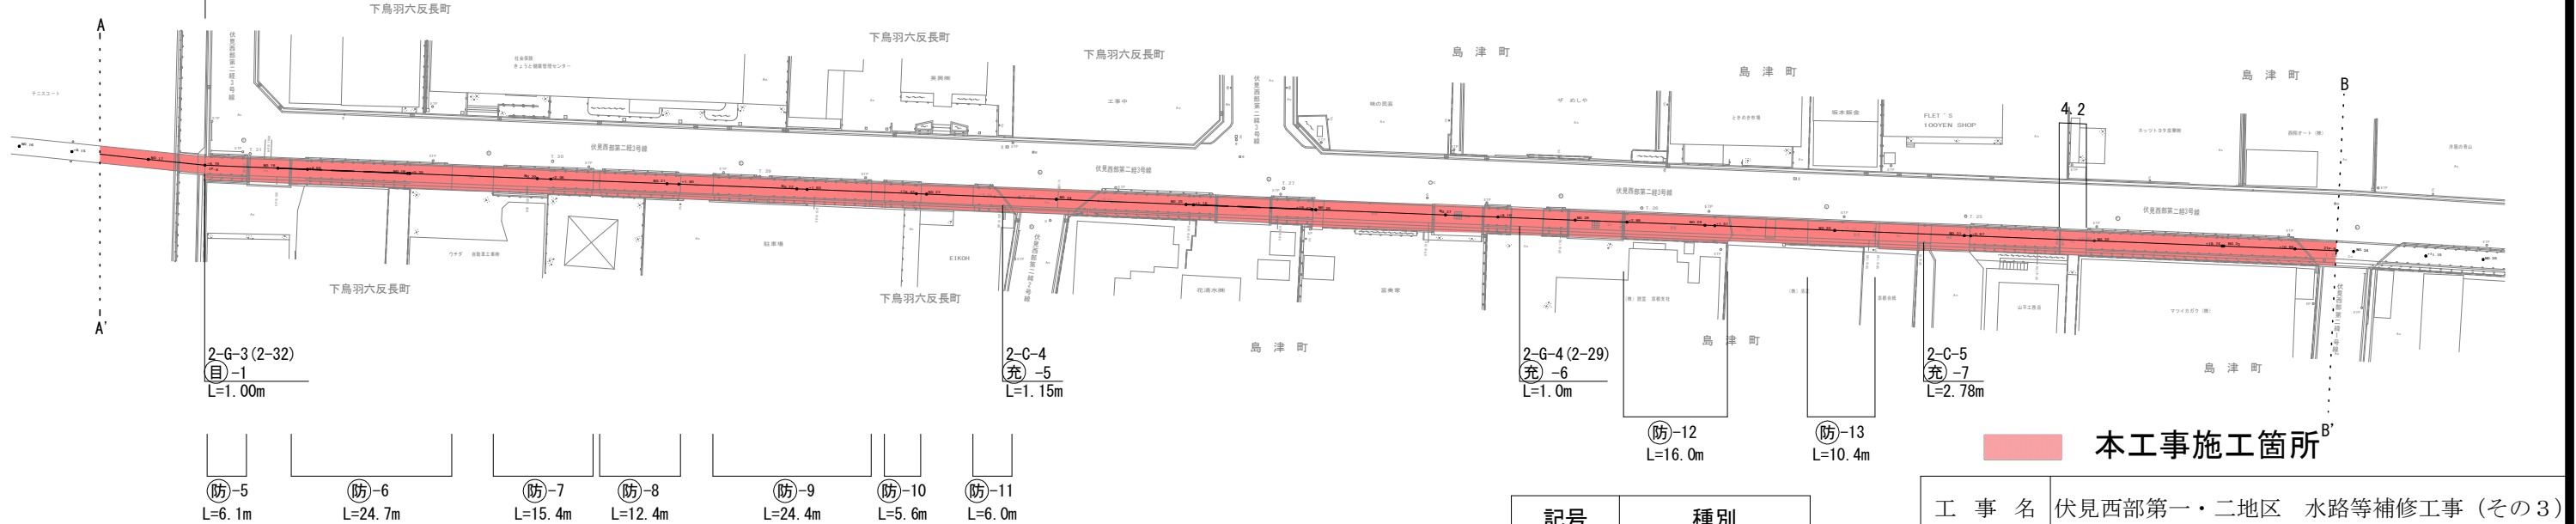


本工事施工箇所

記号	種別
充	充てん工法
左	左官工法
目	目地設置工
防	防草対策工

※目地設置工施工箇所には
同延長の箱抜き工を施工する

工 事 名	伏見西部第一・二地区 水路等補修工事 (その3)		
工 事 場 所	京都市伏見区下鳥羽北ノ口町他 地内		
図 面 名	平面図 (2-2号水路(1))		
事 業 年 度	令和8年度		
縮 尺	1:1000	図 面 番 号	12 / 21
京都市建設局都市整備部南部区画整理事務所			

平面図（2－2号水路(2)）

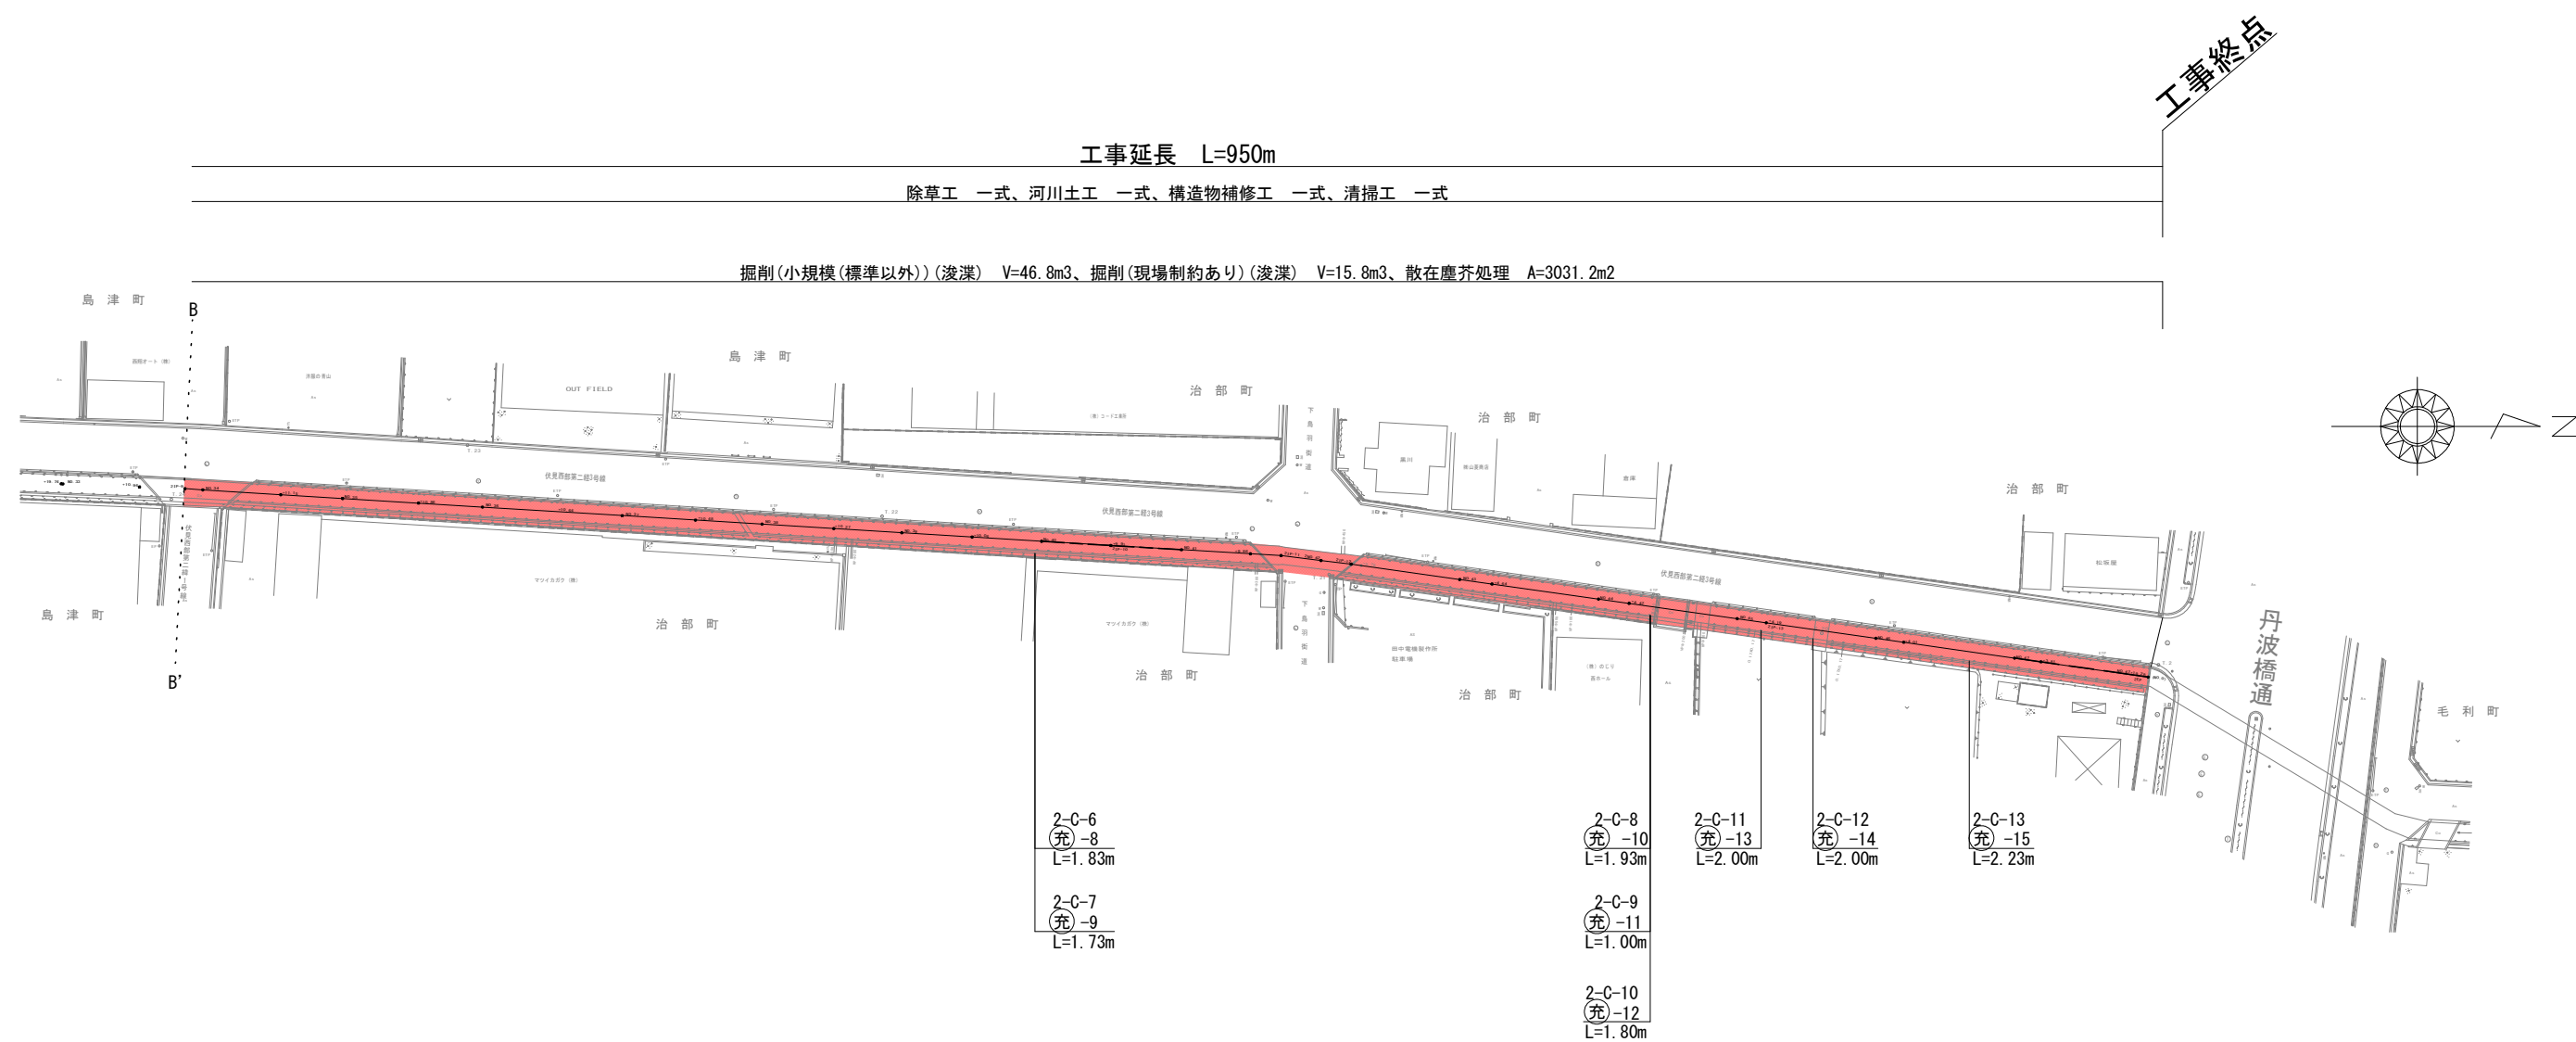


本工事施工箇所


記号	種別
①	充てん工法
②	左官工法
③	目地設置工
④	防草対策工

※目地設置工施工箇所には
同延長の箱抜き工を施工する

工 事 名	伏見西部第一・二地区 水路等補修工事（その3）		
工 事 場 所	京都市伏見区下鳥羽北ノ口町他 地内		
図 面 名	平面図（2－2号水路(2)）		
事 業 年 度	令和8年度		
縮 尺	1:1000	図 面 番 号	13 / 21
京都市建設局都市整備部南部区画整理事務所			

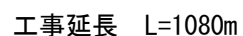
掘削(小規模(標準以外))(浚渫) V=46.8m³、掘削(現場制約あり)(浚渫) V=14.6m³、散在塵芥処理 A=3572.7m²

掘削(小規模(標準以外))(浚渫) V=46.8m³、掘削(現場制約あり)(浚渫) V=14.6m³、散在塵芥処理 A=3572.7m²

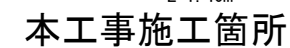

工 事 名	伏見西部第一・二地区 水路等補修工事（その３）		
工 事 場 所	京都市伏見区下鳥羽北ノ口町他 地内		
図 面 名	平面図（２－５号水路（１））		
事 業 年 度	令和８年度		
縮 尺	１：１０００	図 面 番 号	１４／２１
京都市建設局都市整備部南部区画整理事務所			

平面図（2－5号水路(2)）

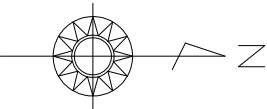


工事終点

工事延長 L=1080m

除草工 一式、河川土工 一式、構造物補修工 一式、付属物設置工 一式、清掃工 一式、構造物撤去工 一式、仮設工 一式

掘削(小規模(標準以外))(浚渫) V=46.8m³、掘削(現場制約あり)(浚渫) V=14.6m³、散在塵芥処理 A=3572.7m²

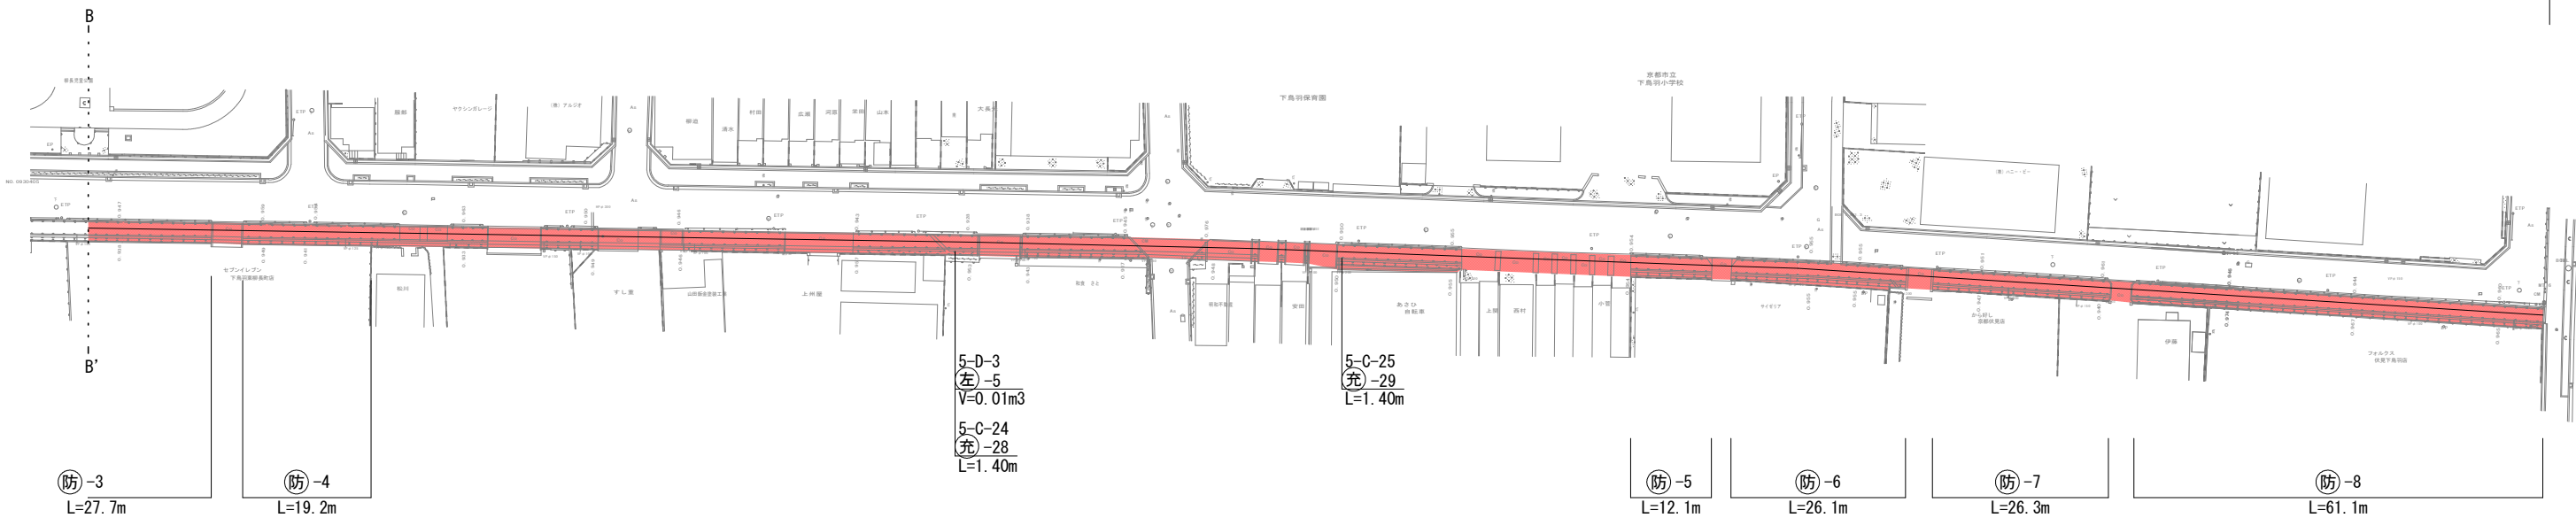


本工事施工箇所

工 事 名	伏見西部第一・二地区 水路等補修工事（その3）		
工 事 場 所	京都市伏見区下鳥羽北ノ口町他 地内		
図 面 名	平面図（2－5号水路(2)）		
事 業 年 度	令和8年度		
縮 尺	1:1000	図 面 番 号	15 / 21
京都市建設局都市整備部南部区画整理事務所			

記号	種別
充	充てん工法
左	左官工法
目	目地設置工
防	防草対策工

※目地設置工施工箇所には
同延長の箱抜き工を施工する

平面図（2－6号水路）

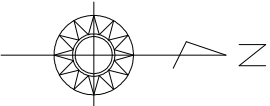


工事起点

工事延長 L=540m

除草工 一式、河川土工 一式、構造物補修工 一式、清掃工 一式

掘削(小規模(標準以外))(浚渫) V=18.0m3、掘削(現場制約あり)(浚渫) V=12.5m3、散在塵芥処理 A=1676.2m2

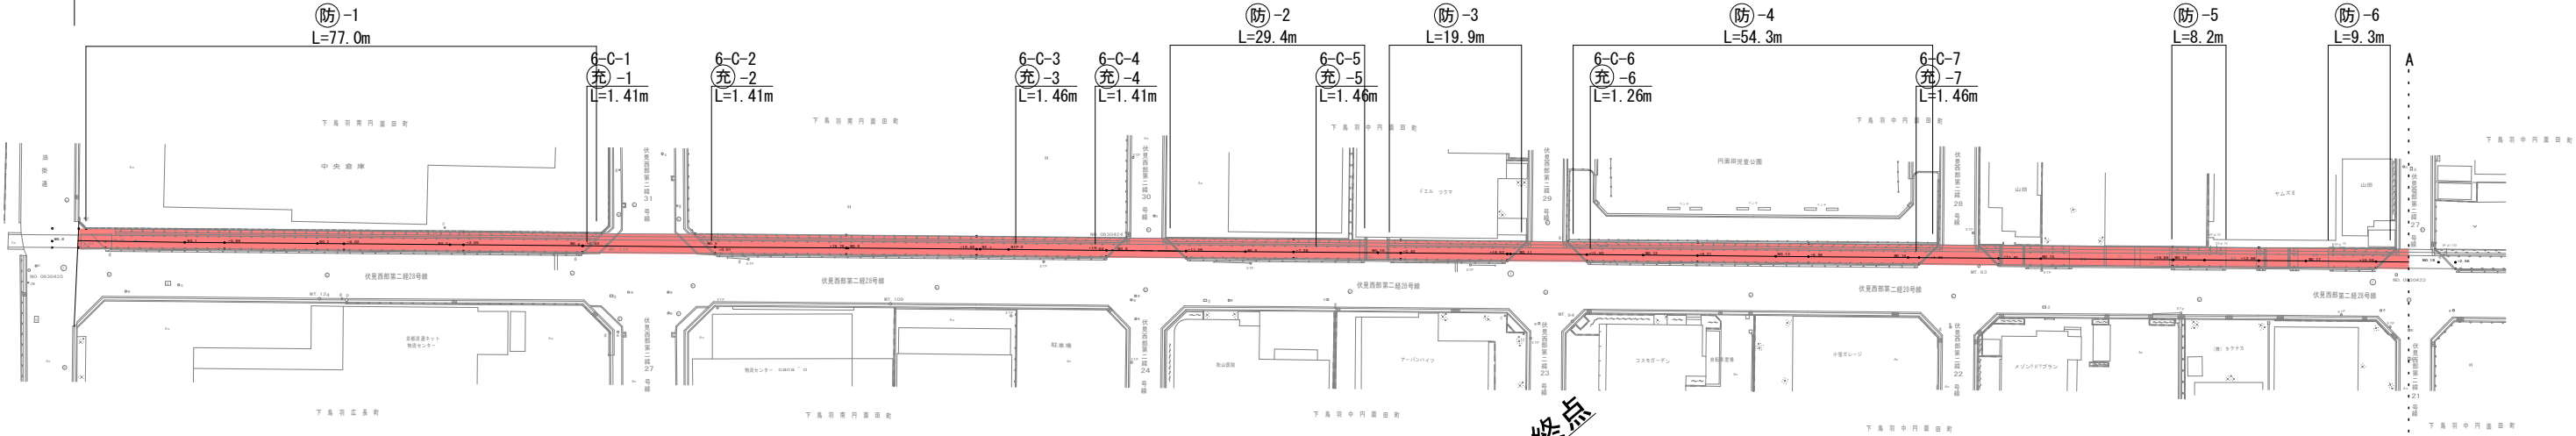


工事終点

工事延長 L=540m

除草工 一式、河川土工 一式、構造物補修工 一式、清掃工 一式

掘削(小規模(標準以外))(浚渫) V=18.0m3、掘削(現場制約あり)(浚渫) V=12.5m3、散在塵芥処理 A=1676.2m2

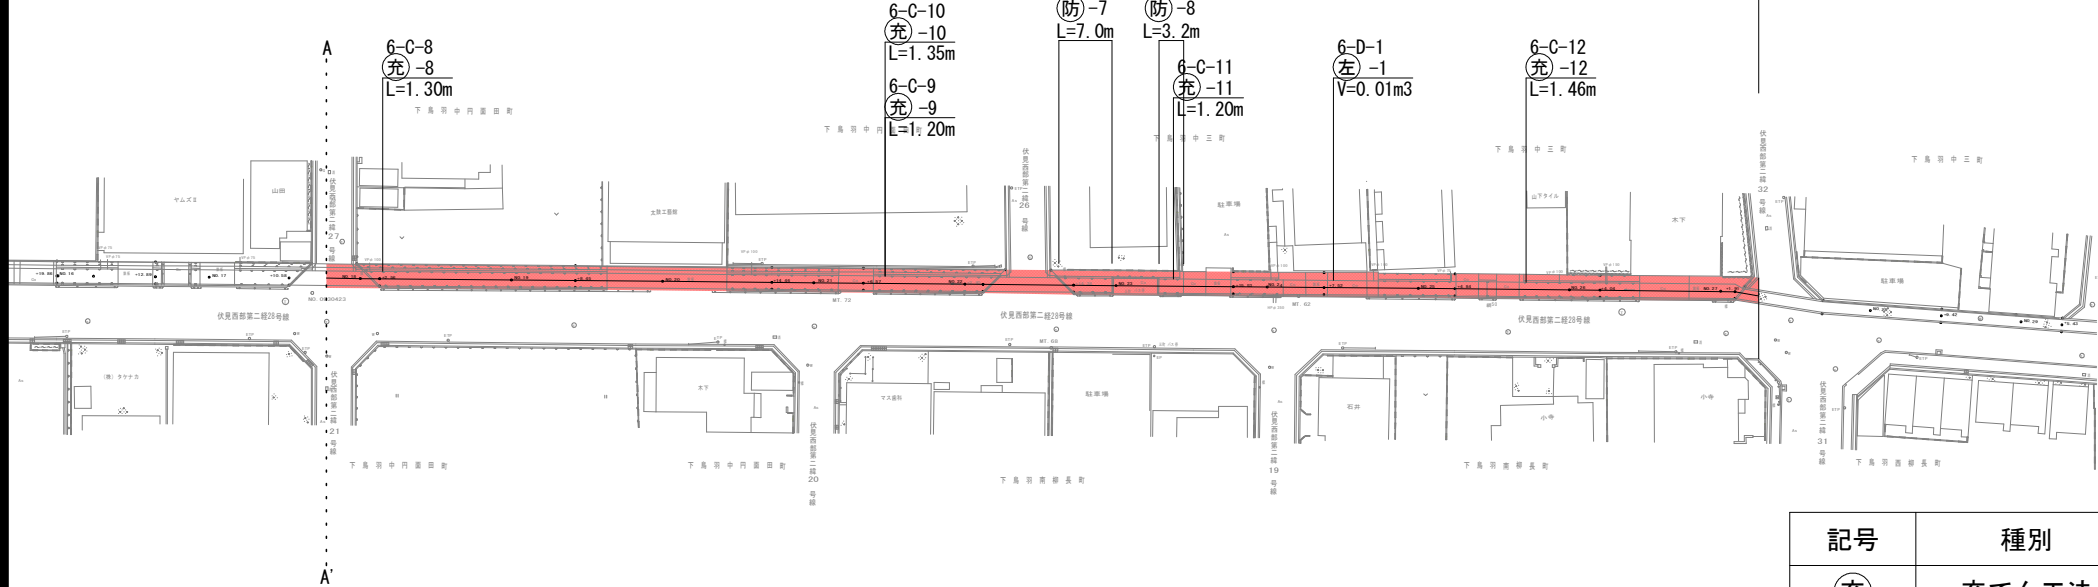

記号	種別
充	充てん工法
左	左官工法
目	目地設置工
防	防草対策工

※目地設置工施工箇所には
同延長の箱抜き工を施工する


本工事施工箇所

工 事 名	伏見西部第一・二地区 水路等補修工事（その3）		
工 事 場 所	京都市伏見区下鳥羽北ノ口町他 地内		
図 面 名	平面図（2－6号水路）		
事 業 年 度	令和8年度		
縮 尺	1:1000	図 面 番 号	16 / 21

京都市建設局都市整備部南部区画整理事務所

防草対策工 一般図

防草対策工

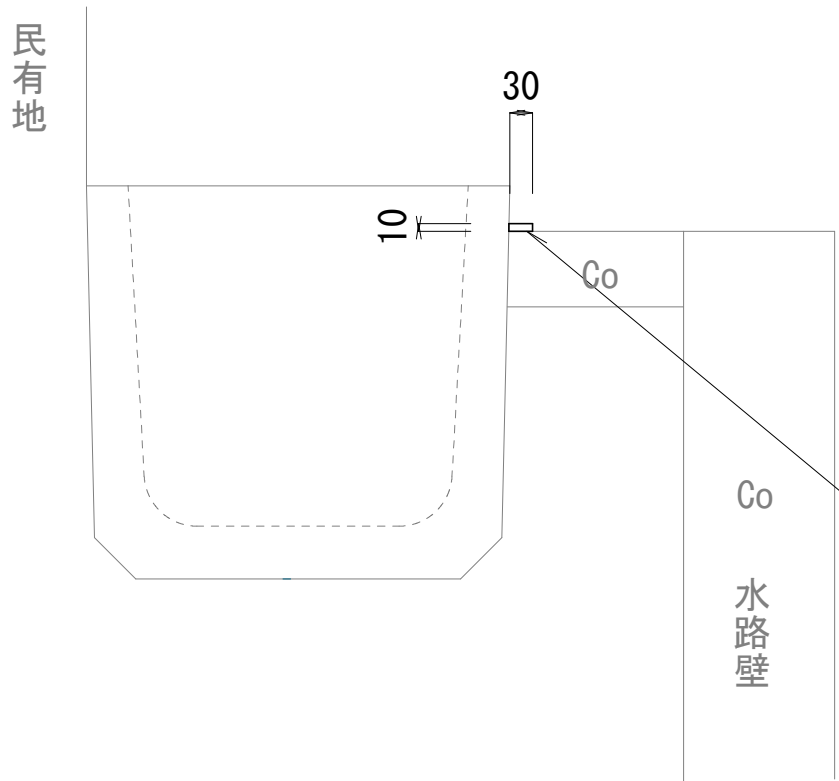

防草対策工 (B=30)
MMA樹脂モルタル※

※ボーソーシールPLUS同等品以上とする

防草対策工 施工フロー（参考）

除草・抜根・清掃
養生
材料混合
目地部への注入
養生テープ除去
まき砂散布

材料表（100m当たり）


種別	MMA樹脂モルタル (kg)
防草対策工	90.0

※ロス分25%を含む。


工 事 名	伏見西部第一・二地区 水路等補修工事（その3）		
工 事 場 所	京都市伏見区下鳥羽北ノ口町他 地内		
図 面 名	防草対策工 一般図		
事 業 年 度	令和8年度		
縮 尺	1 : 10	図 面 番 号	17 / 21
京都市建設局都市整備部南部区画整理事務所			

構造物補修工 一般図(1)

充てん工法

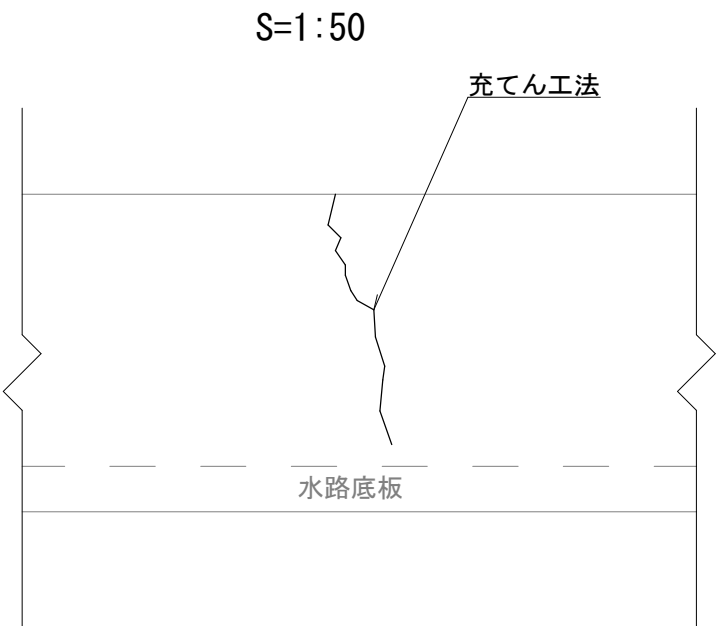

詳細図 S=1:2

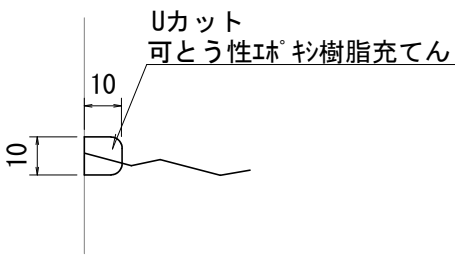

※充てん材は、シーカデュアEP-600同等品以上とする。


充てん工法 施工フロー（参考）

- ひび割れ面のカット
- ひび割れ部の清掃
- プライマーの塗布
- 充てん材の充てん
- 仕上げ

左官工法

標準図

No SCALE

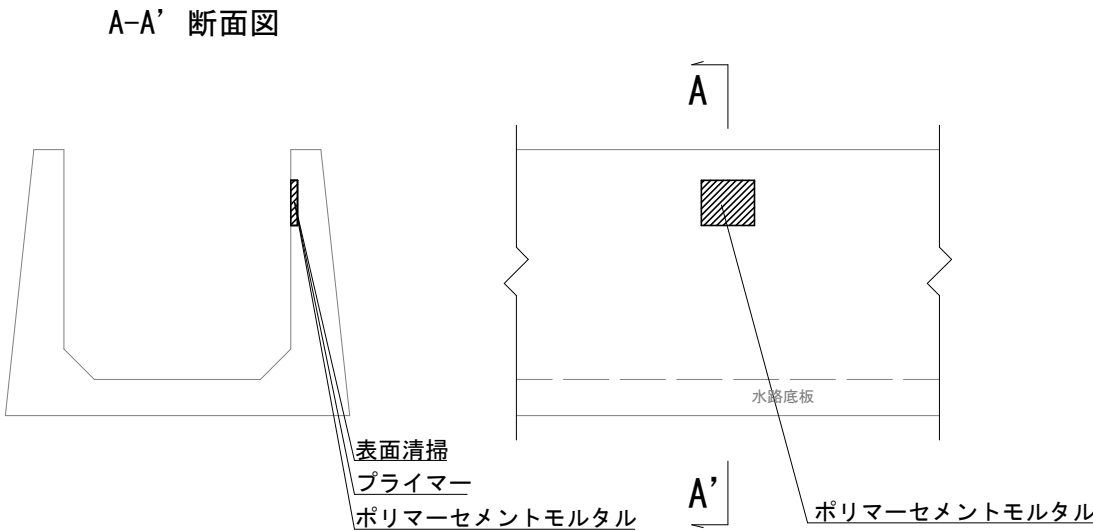


水路壁補修工 (2-2号水路)

標準図

No SCALE

A-A' 断面図

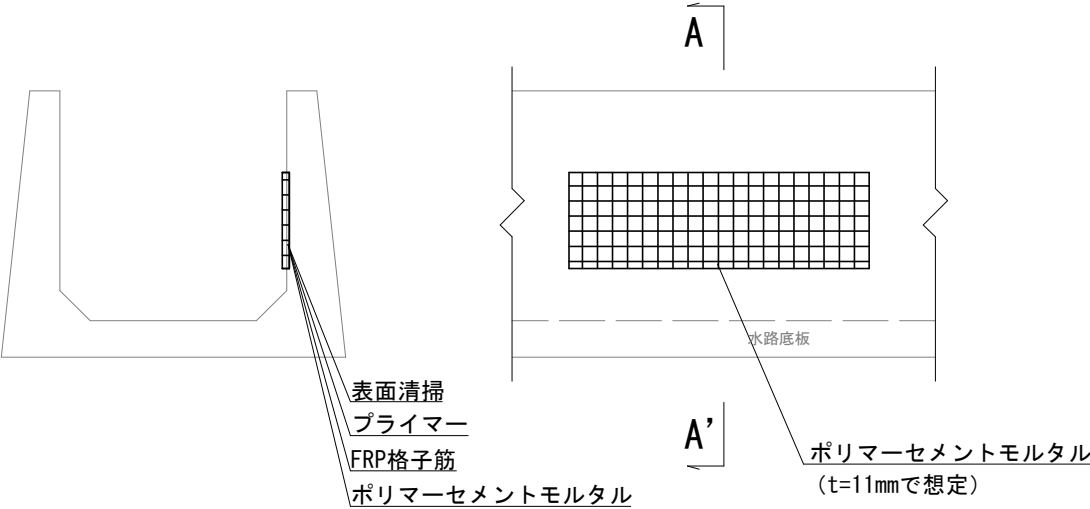

※プライマーはマグネシーラー同等品以上とする
※FRP格子筋はFFグリッドCG6 (50×50) 同等品以上とする
※ポリマーセメントモルタルはマグネラインMDD1同等品以上とする

水路壁補修工 施工フロー（参考）

- コンクリート表面処理（ウォータージェット）
- プライマーの塗布
- FRP格子筋の取り付け
- ポリマーセメントモルタルによる左官仕上げ

※FRP格子筋はリベットアンカー（φ4.8mm、L=29mm）で
取り付けを行う（10本/m²）。

工 事 名	伏見西部第一・二地区 水路等補修工事（その3）		
工 事 場 所	京都市伏見区下鳥羽北ノ口町他 地内		
図 面 名	構造物補修工 一般図(1)		
事業年度	令和8年度		
縮 尺	図示	図面番号	18／21
京都市建設局都市整備部南部区画整理事務所			


構造物補修工 一般図(2)

目地補修工 (1-3号水路)


目地設置工

箱抜き工


目地設置工材断面図

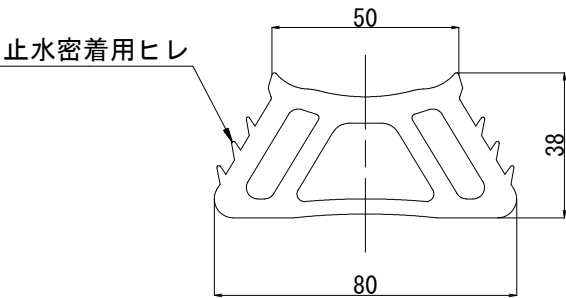

目地設置工概略図

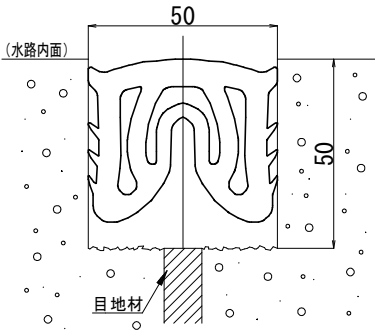

箱抜き工概略図

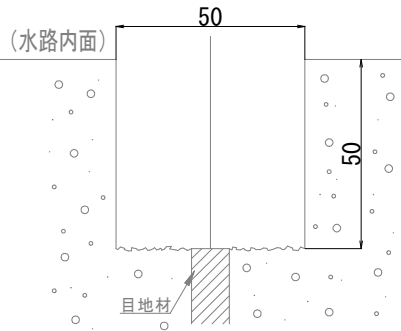

目地設置工の施行手順〈参考〉

作業項目	作業の内容
前工程	施工箇所付近の清掃を行います。
カッター・箱抜き	幅50mmの間隔でカッターを入れ、深さ50mmの箱抜き状にはつります。
目地挿入	ロンジーパテ F-199を塗布し、吸引ポンプにより目地材内の空気を吸引しながら、目地材を箱抜き部に挿入します。
仕上げ	目地端部などの仕上げを行います。

目地本体（TZ-50型）〈参考〉
品質規格

試験項目		試験方法	単位	規格値
引張強さ		JIS K 6251	MPa	8.0以上
伸び		JIS K 6251	%	300以上
硬さ		JIS K 6253	Hs *1	63±5
老化試験	引張強さ変化率	JIS K 6257 (70℃-96時間)	%	-15以内
	伸び変化率	JIS K 6257 (70℃-96時間)	%	-20以内
	硬さ変化	JIS K 6257 (70℃-96時間)	Hs *1	0~+10
伸縮追従性（圧縮永久歪み）		JIS K 6262 (70℃-24時間-25%圧縮)	%	30以内
耐水性（質量変化率）		JIS K 6258 (23℃-128時間)	%	±5以内


*1 タイプAデュロメーター硬さ試験

※目地本体は、【TZ-50型】同等品以上とする

工 事 名	伏見西部第一・二地区 水路等補修工事（その３）		
工 事 場 所	京都市伏見区下鳥羽北ノ口町他 地内		
図 面 名	構造物補修工 一般図(2)		
事 業 年 度	令和８年度		
縮 尺	１：２	図 面 番 号	１９／２１
京都市建設局都市整備部南部区画整理事務所			


構造物補修工 一般図(3)

管理用通路工 1 : 20
(1-5号水路)

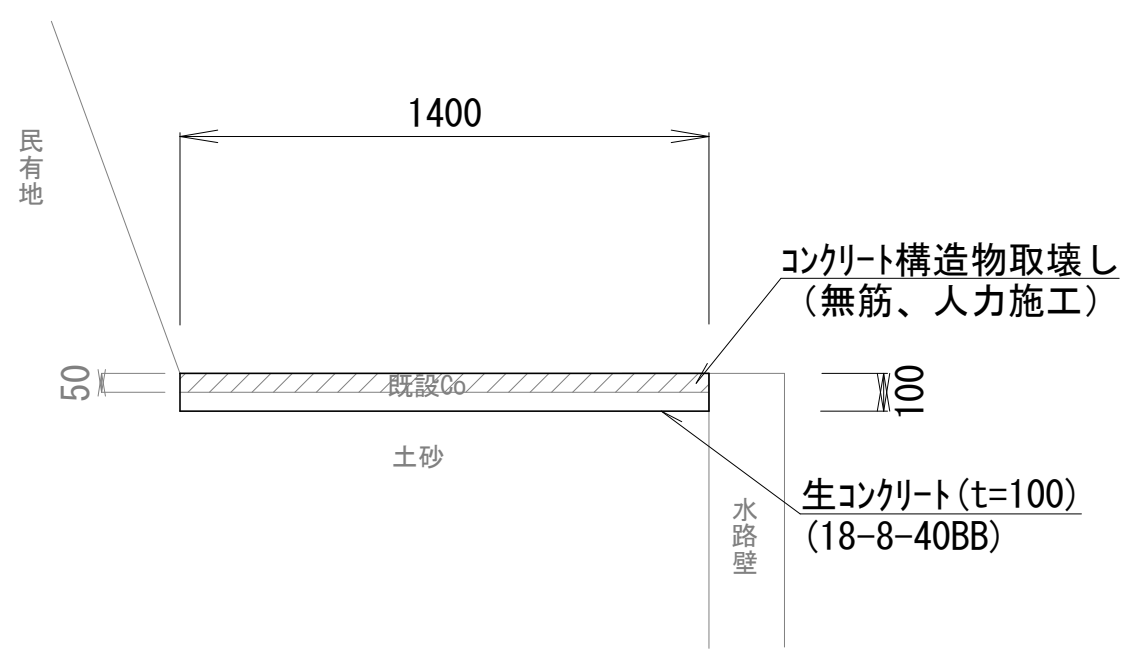


河床コンクリート補修工
(2-5号水路)

(平面図) 1 : 250

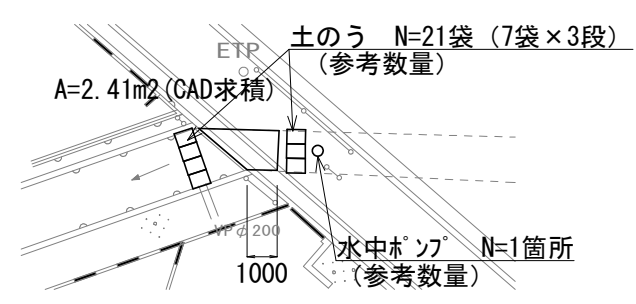

(断面図) 1 : 30

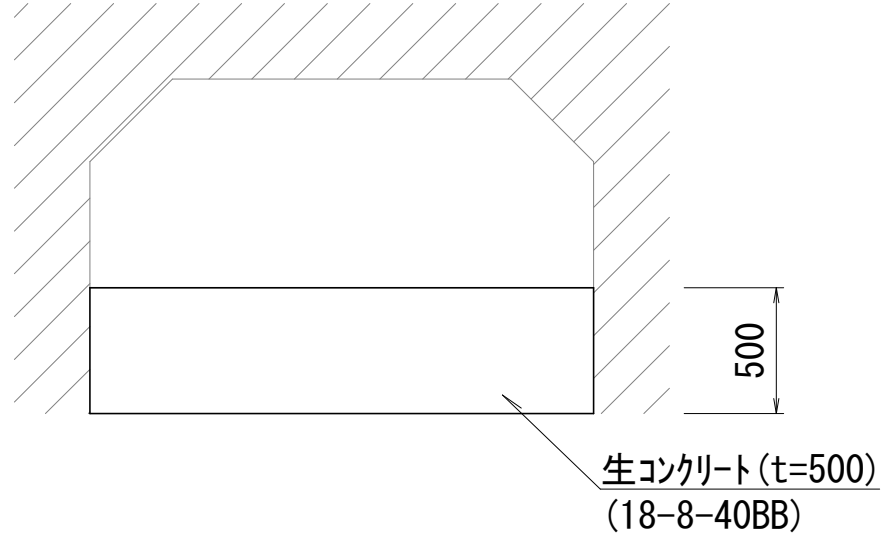

工 事 名	伏見西部第一・二地区 水路等補修工事（その3）		
工事場所	京都市伏見区下鳥羽北ノ口町他 地内		
図 面 名	構造物補修工 一般図(3)		
事業年度	令和8年度		
縮 尺	1 : 10	図 面 番 号	20 / 21
京都市建設局都市整備部南部区画整理事務所			


付属物設置工 一般図

門 扉


(2-5号水路)

(ネットフェンス用門扉, 丸パイプ型, 片開, W=1000, H=1200)

(カンヌキ取付詳細図) 1 : 15

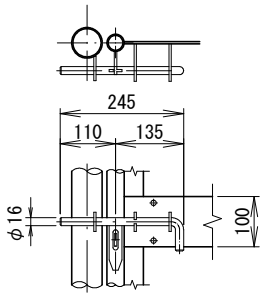

(正面図) 1 : 30

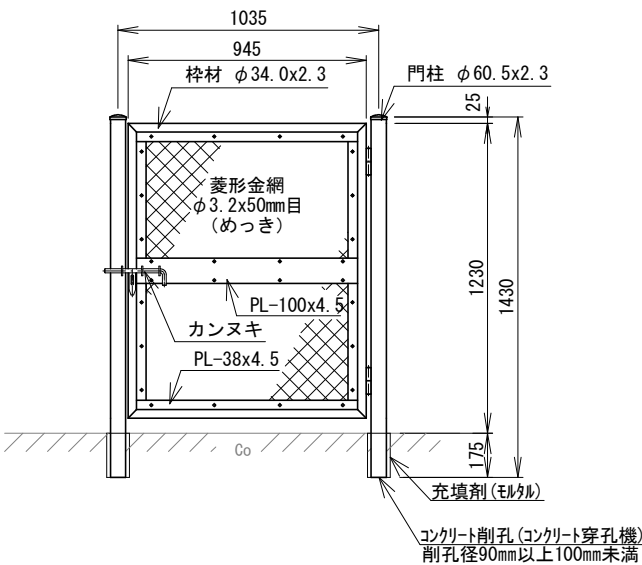

工 事 名	伏見西部第一・二地区 水路等補修工事（その3）		
工 事 場 所	京都市伏見区下鳥羽北ノ口町他 地内		
図 面 名	付属物設置工 一般図		
事 業 年 度	令和8年度		
縮 尺	図示	図 面 番 号	21 / 21
京都市建設局都市整備部南部区画整理事務所			