



平面図

S=1:1500

工事起点 No.0


工事終点 No.6

工事延長 L= 120 m

路面切削工 + オ-パ'-レイ工 A= 730 m²


橋面防水工 A= 30 m²

区画線工 N= 1 式

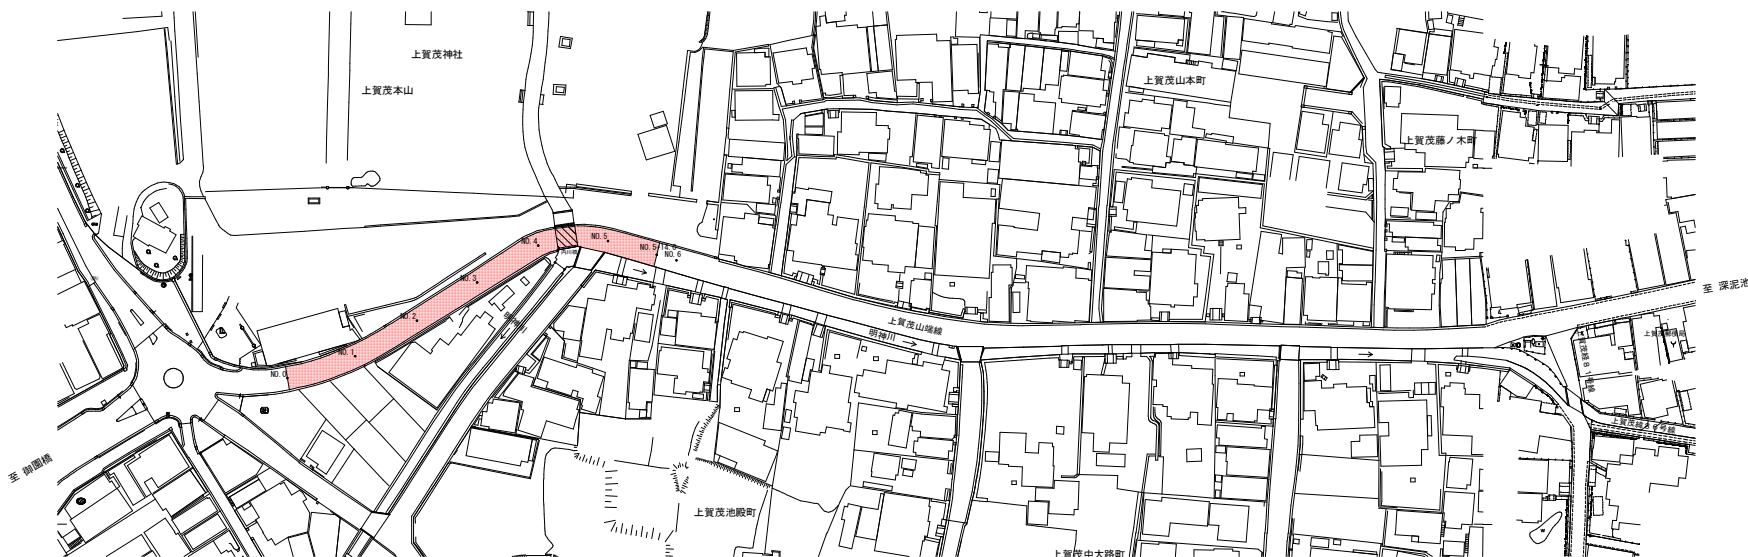

標準横断面図 S=1:50

(一般部)

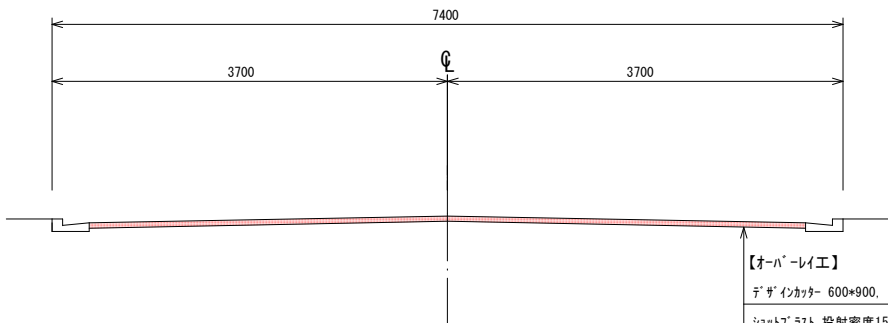

【オ-パ'-レイ工】

デザインカラー 600*900, W=6, H=6

ショットラスト 投射密度150kg/m²

セメント砂浸透 超速硬型 (1585kg/100m²) セメント色 (黒顔料4%)

表層: 開粒度7.5mm以下 (13) 石灰石20%混入, 改質H型 t=50

タックコート (PK-4)

凡例

路面切削+表層(一般部)




路面切削+橋面防水+表層(橋梁部)

本工事施工箇所

工 事 名	舗装道補修工事（上賀茂山端線）（その１）		
工 事 場 所	京都市北区上賀茂本山他地内		
図 面 名	平面図・標準横断面図		
事 業 年 度	令和 8 年度		
縮 尺	図示	図面番号	1 ／ 2
京都市建設局 土木管理部 北部土木みどり事務所			

構造図

舗装構成図 S=1:20

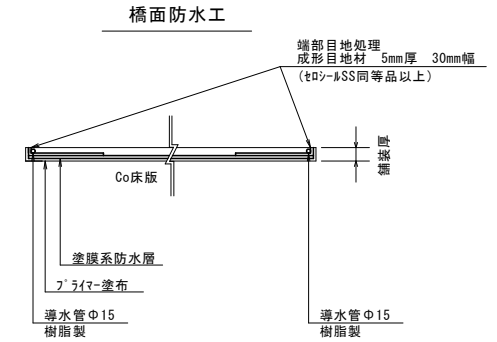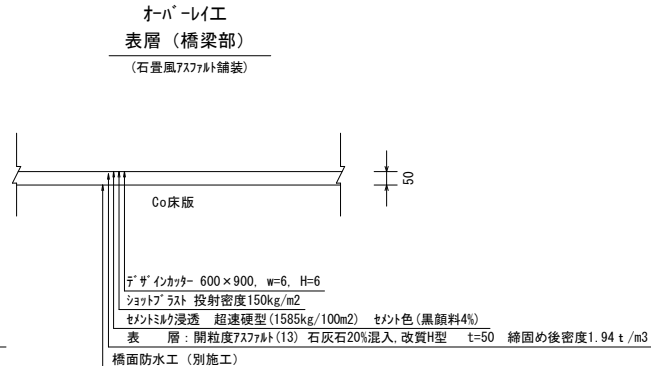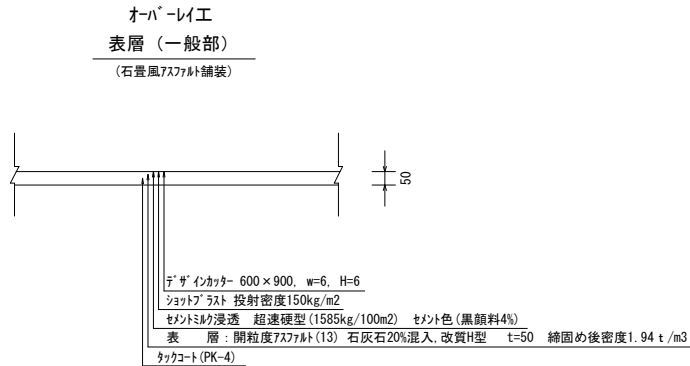


※模様の割付については別途協議

数量表

名称	規格	単位	数量
橋面防水	塗膜系防水(アスファルト系)	m ²	30.7
導水管	φ15 樹脂製	m/100m ²	36.5
成形目地材	低弾性 5mm厚、30mm幅	m/100m ²	36.5

区画線構造図 S=Non

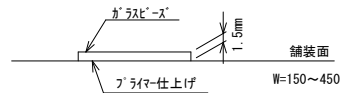

※品質の規格は、JIS K 5665 3種1号（「ガラスビーズ」の含有量15～18%）とする。

工 事 名	舗装道補修工事（上賀茂山端線）（その1）		
工 事 場 所	京都市北区上賀茂本山他地内		
図 面 名	構造図		
事 業 年 度	令和 8 年度		
縮 尺	図示	図 面 番 号	2 / 2
京都市建設局 土木管理部 北部土木みどり事務所			