


平面図

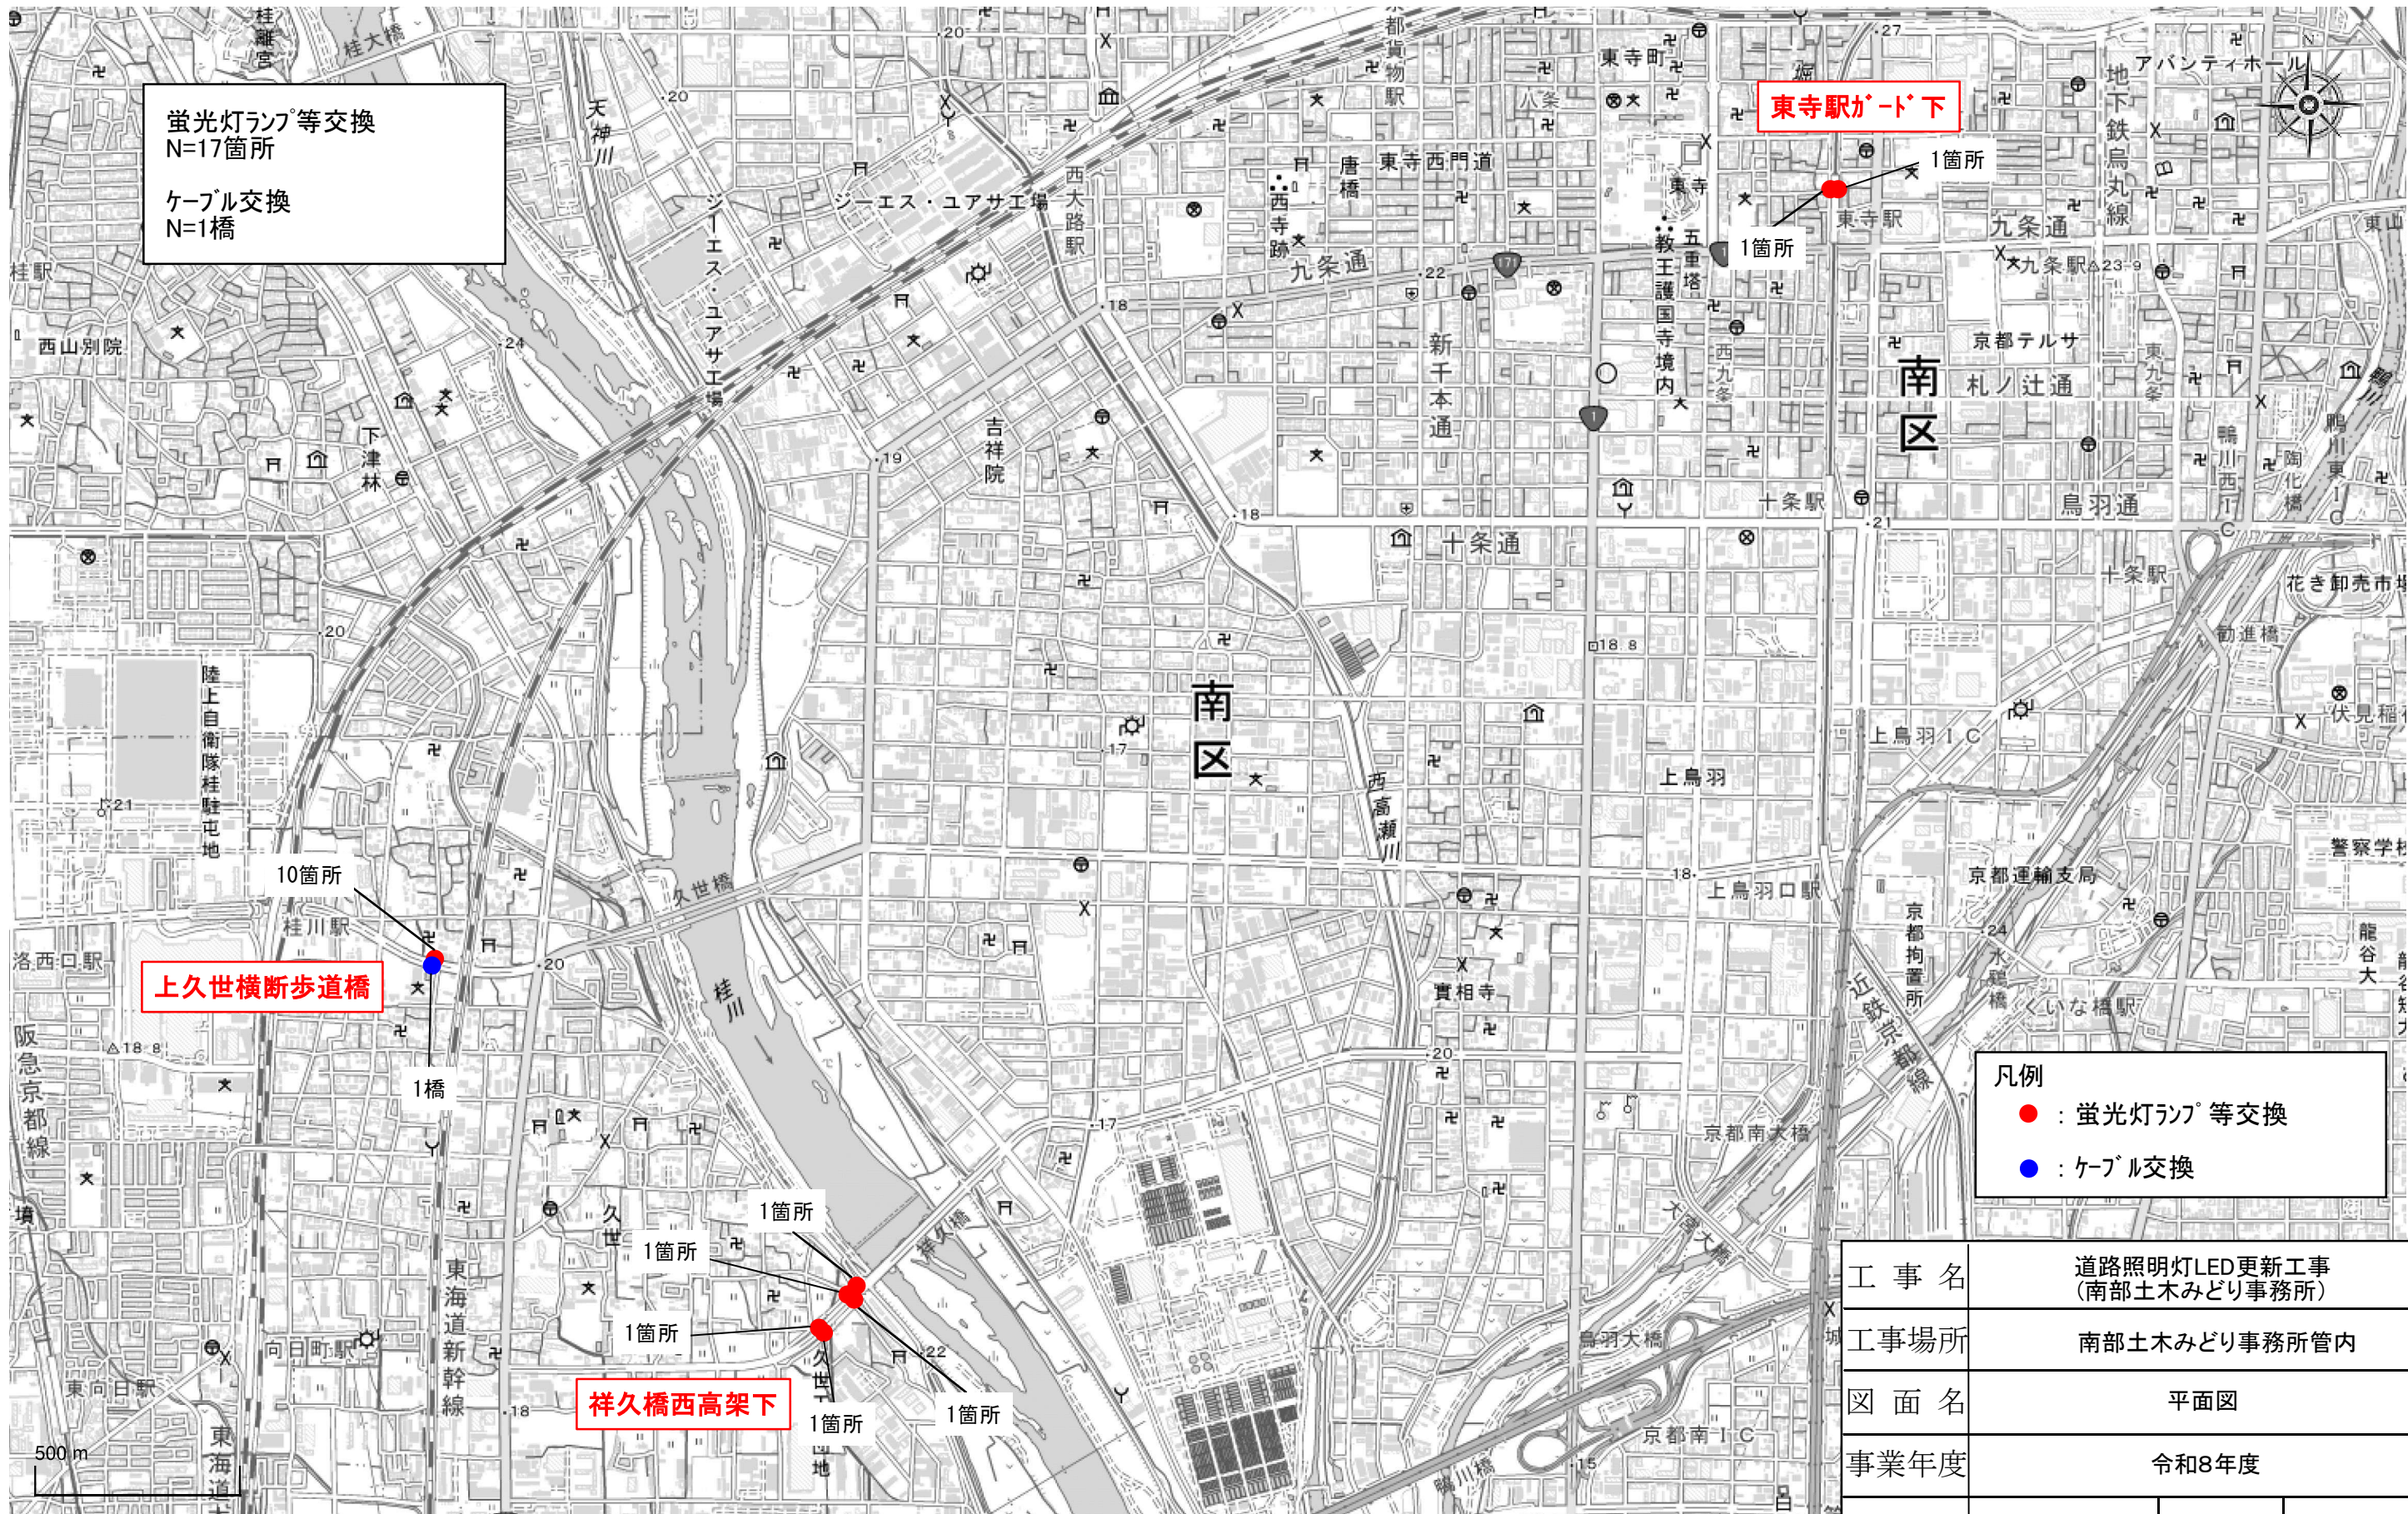

凡例
● : 蛍光灯ランプ等交換
● : ケーブル交換


工 事 名	道路照明灯LED更新工事 (南部土木みどり事務所)		
工事場所	南部土木みどり事務所管内		
図 面 名	平面図		
事業年度	令和8年度		
縮 尺	1/15000	図面番号	1 / 4
京都市建設局南部土木みどり事務所			

構造図(1)



(祥久橋西高架下)

LEKTW415694N-LS9


S=1/10

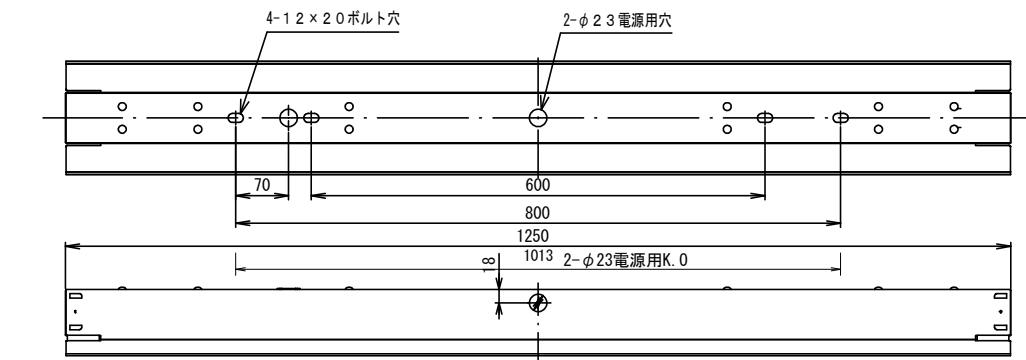

S=1/3

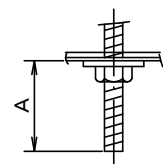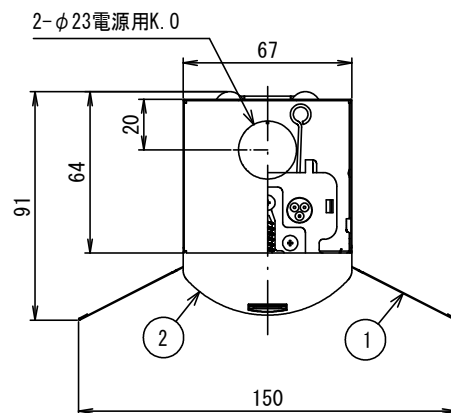

A寸法は25mmを超えないようにしてください。
取付けボルトを使用した場合の器具内寸法

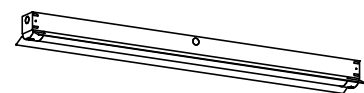

【基本特性】

入力電圧 (V)	AC100	AC200	AC242
入力電流 (A)	0.449	0.22	0.185
器具光束 (lm)	6600		
定格消費電力 (W)	44.8	43.0	43.0
消費効率 (lm/W)	147.3	153.4	153.4
相関色温度 (K)	5000		
演色評価数 R _a	83		
光束維持時間 (時間)	40,000		
光束維持率 (%)	90		


※値は公表値であり、製品性能はJIS規格に準拠します。
※消費効率は固有エネルギー消費効率の値です。
※定格性能周囲温度25℃時の値

部番	部品名	個数	材質	摘要
1	本体	1	CGC (鋼板) t0.35	白 (裏面灰色)
2	LEDバー	1	-	乳白カバー



組合せ形名	本体形名	LEDバー形名
LEKTW415694N-LS9	LEET-41504W	LEEN-40694N-WP-LS9

FBG-41000S (ガード)

S=1/15

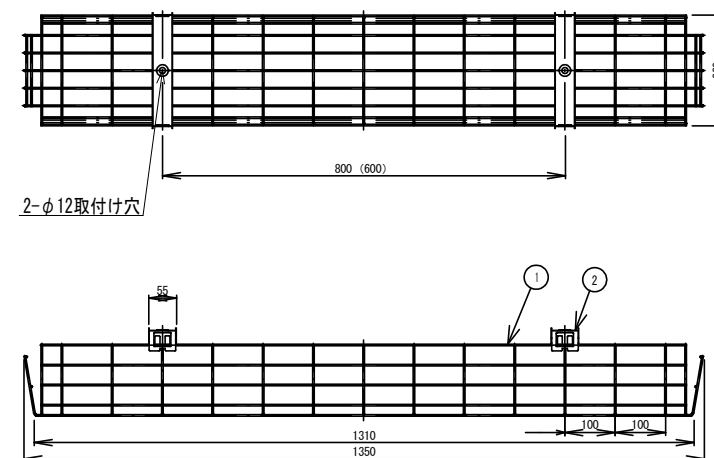

S=1/6

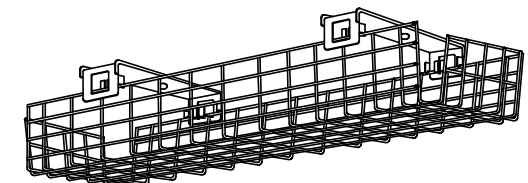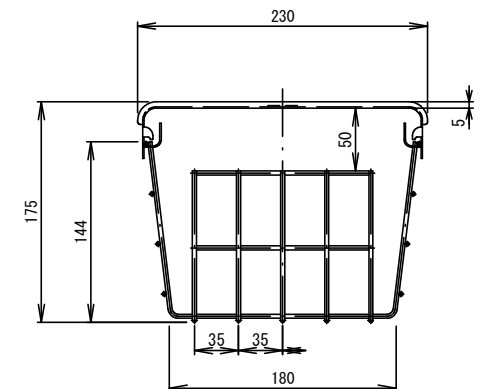

注) 器具と天井面の間に5mmのすき間ができます。




	名 称	材 質	個数	
1	ガード	SUS (ステンレス鋼) φ3.2	1	エポキシポリエステル粉体塗装 (クリア)
2	取付け金具	SUS (ステンレス鋼) t1.2	2	エポキシポリエステル粉体塗装 (クリア)

工 事 名	道路照明灯LED更新工事 (南部土木みどり事務所)		
工事場所	南部土木みどり事務所管内		
図 面 名	構造図(1)		
事業年度	令和8年度		
縮 尺	図 示	図面番号	2 / 4
京都市建設局土木管理部南部土木みどり事務所			


本工事で使用する二次製品については、本図面記載の製品と同等品以上のものとする。

構造図(2)
(東寺駅ガード下)

LEKTW207164N-LS9
S=1/5

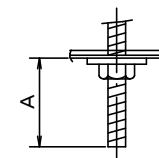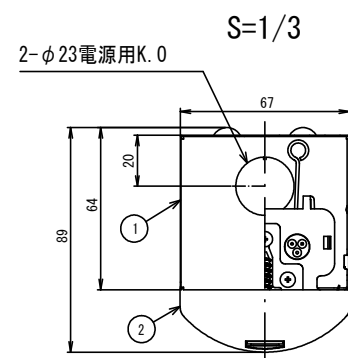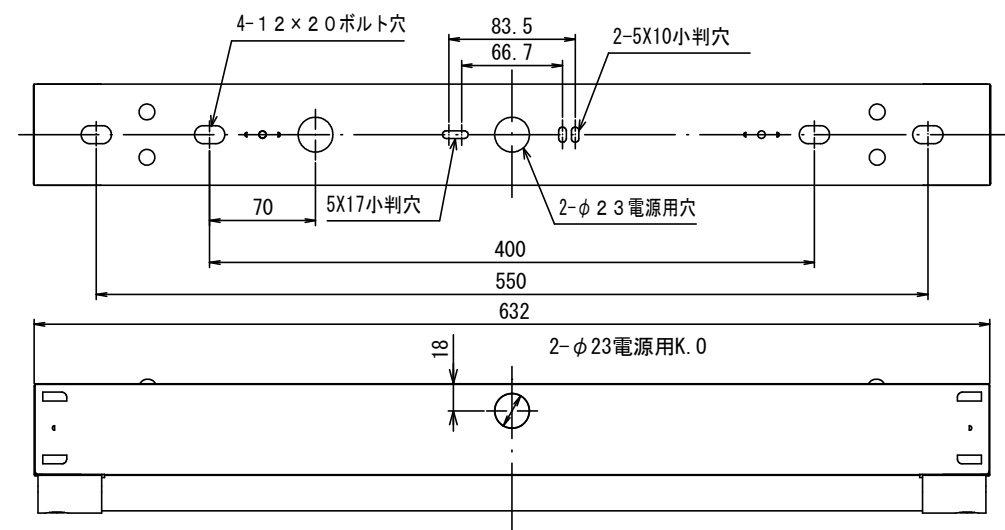

A寸法は25mmを超えないようにしてください。
取付けボルトを使用した場合の器具内寸法

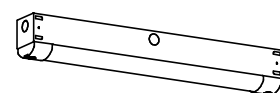

【基本特性】



入力電圧 (V)	AC100	AC200	AC242
入力電流 (A)	0.121	0.063	0.054
器具光束 (lm)	1600		
定格消費電力 (W)	11.9	11.9	11.9
消費効率 (lm/W)	134.4	134.4	134.4
相関色温度 (K)	5000		
演色評価数 Ra	83		
光束維持時間 (時間)	40,000		
光束維持率 (%)	90		

※値は公表値であり、製品性能はJIS規格に準拠する。
※消費効率は固有エネルギー消費効率の値である。
※定格性能周囲温度25℃時の値

	名 称	材 質	個数	
1	本体	CGC (鋼板) t 0.35	1	白
2	LEDバー	-	1	乳白カバー

組合せ形名	本体形名	LEDバー形名
LEKTW207164N-LS9	LEET-20704W	LEEM-20164N-WP-LS9

FBG-21000S (ガード)

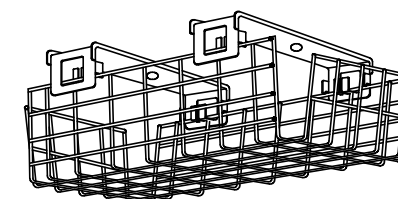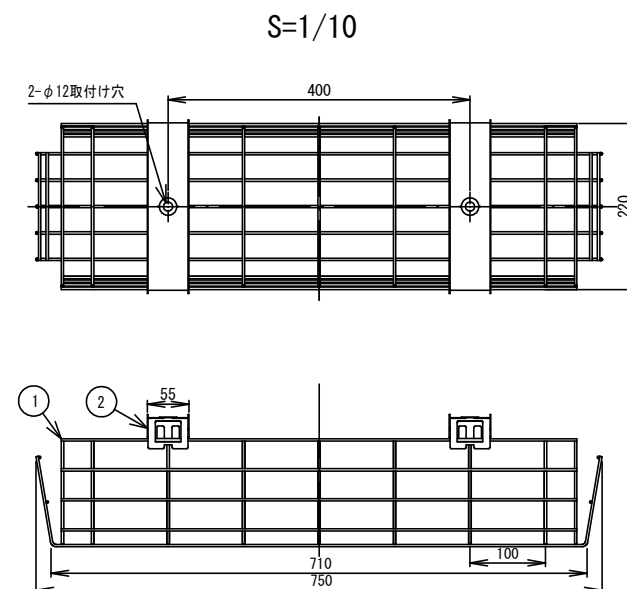

注) 器具と天井面の間に5mmのすき間ができます。


	名 称	材 質	個数	
1	ガード	SUS (ステンレス鋼) φ 3.2	1	エポキシポリエステル粉体塗装 (クリア)
2	取付け金具	SUS (ステンレス鋼) t 1.2	2	エポキシポリエステル粉体塗装 (クリア)

工 事 名	道路照明灯LED更新工事 (南部土木みどり事務所)		
工事場所	南部土木みどり事務所管内		
図 面 名	構造図(2)		
事業年度	令和8年度		
縮 尺	図 示	図面番号	3 / 4
京都市建設局土木管理部南部土木みどり事務所			

本工事で使用する二次製品については、本図面記載の製品と同等品以上のものとする。

構造図(3)
(上久世横断歩道橋)

歩道橋高欄用LED照明器具(SJSB16428-00)

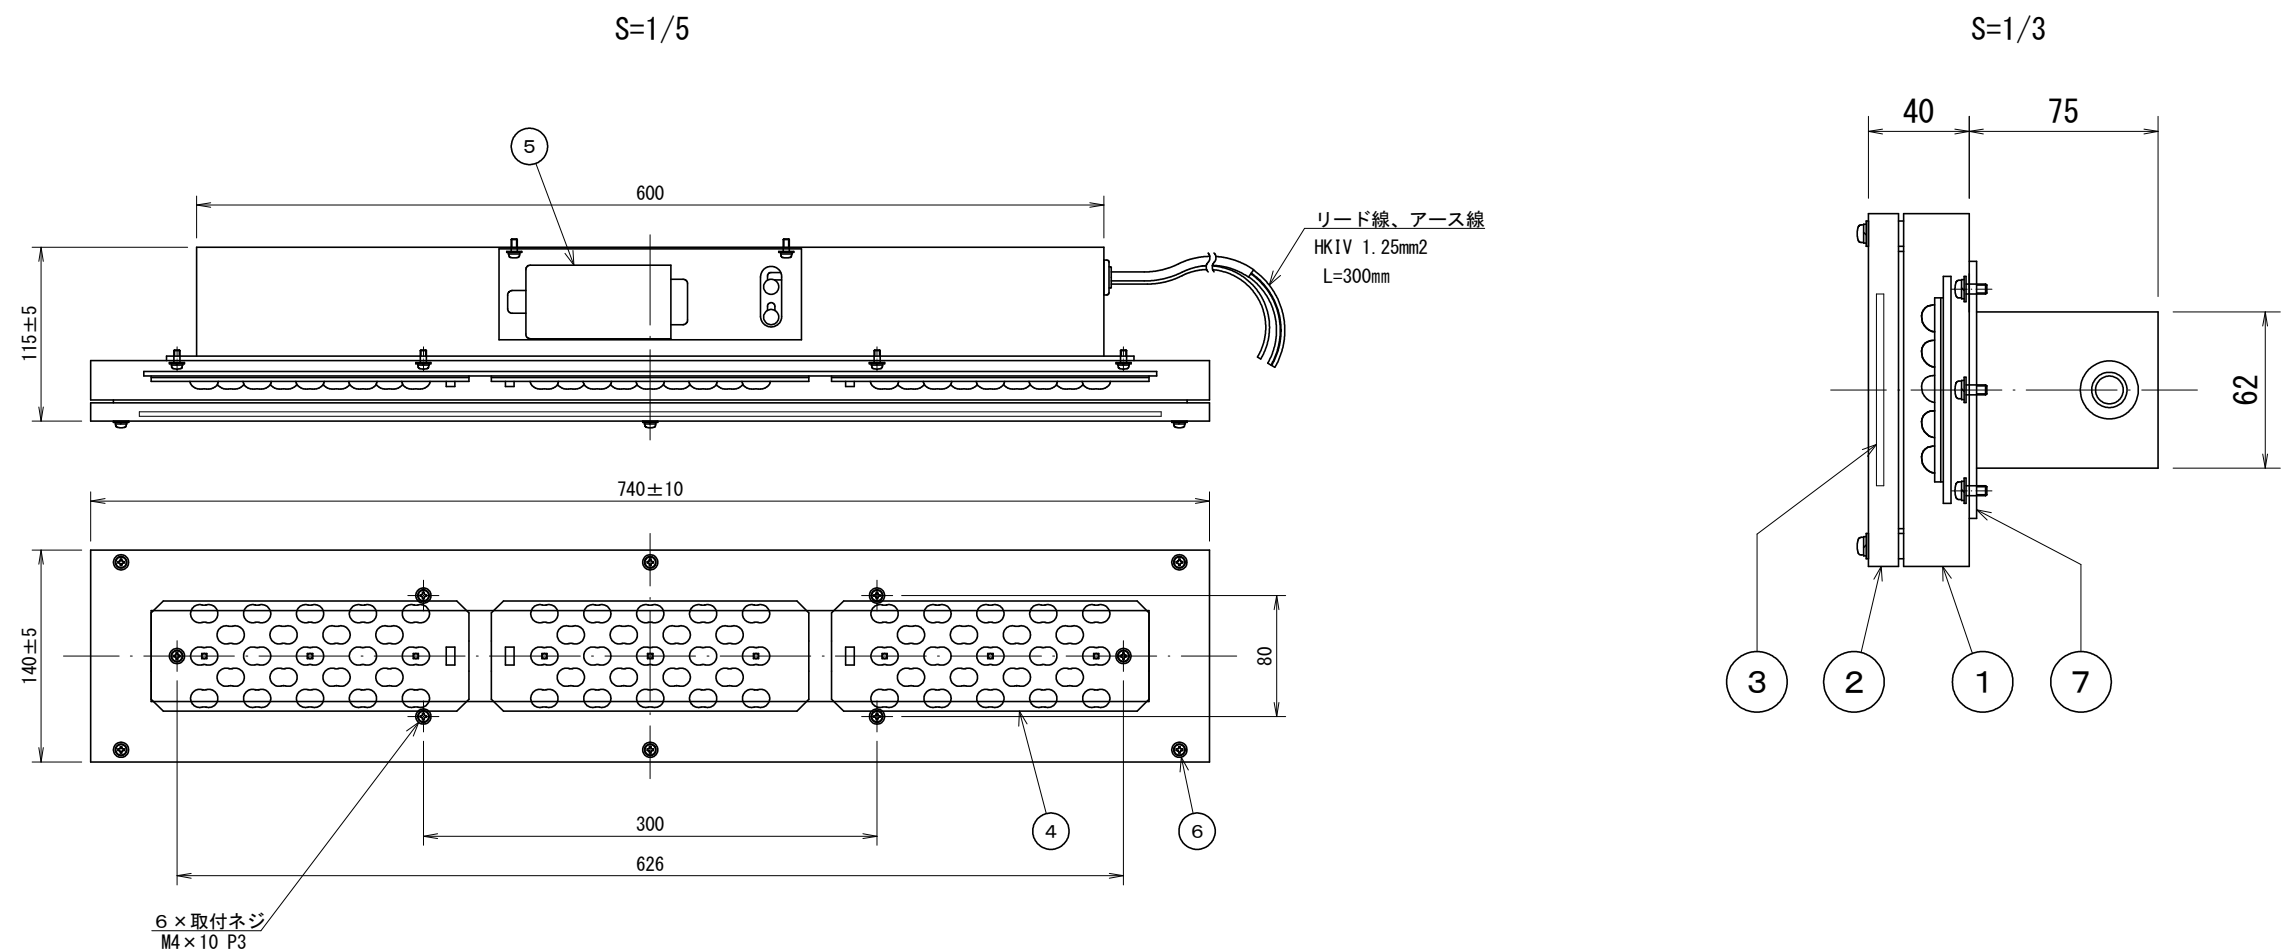

入力電圧	AC100V	AC200V
周波数	50/60Hz	
消費電力	10W	
入力電流	0.12A	0.06A
色温度	5000K・昼白色	
平均演色評価数	Ra70	
光束維持時間	60000時間	

※上記の値は計算値です。実際の値と異なる場合があります。

名 称	材 質	個数		名 称	材 質	個数	
5 電源装置	組立品	1	βT05-350-60NF	1 本体	SUS304	1	塗装
6 開閉ネジ	SUS304	6	M4 抜け止め付	2 フタ	SUS304	1	塗装
7 パッキン	EPTスポンジ	1s	黒色	3 グローブ	アクリル樹脂	1	乳半
				4 LED基板 (3粒)	組立品	3s	レンズ付

工 事 名	道路照明灯LED更新工事 (南部土木みどり事務所)		
工事場所	南部土木みどり事務所管内		
図 面 名	構造図(3)		
事業年度	令和8年度		
縮 尺	図 示	図面番号	4 / 4
京都市建設局土木管理部南部土木みどり事務所			

本工事で使用する二次製品については、本図面記載の製品と同等品以上のものとする。