


平面図(1) S=1 : 500

深草砂川西公園

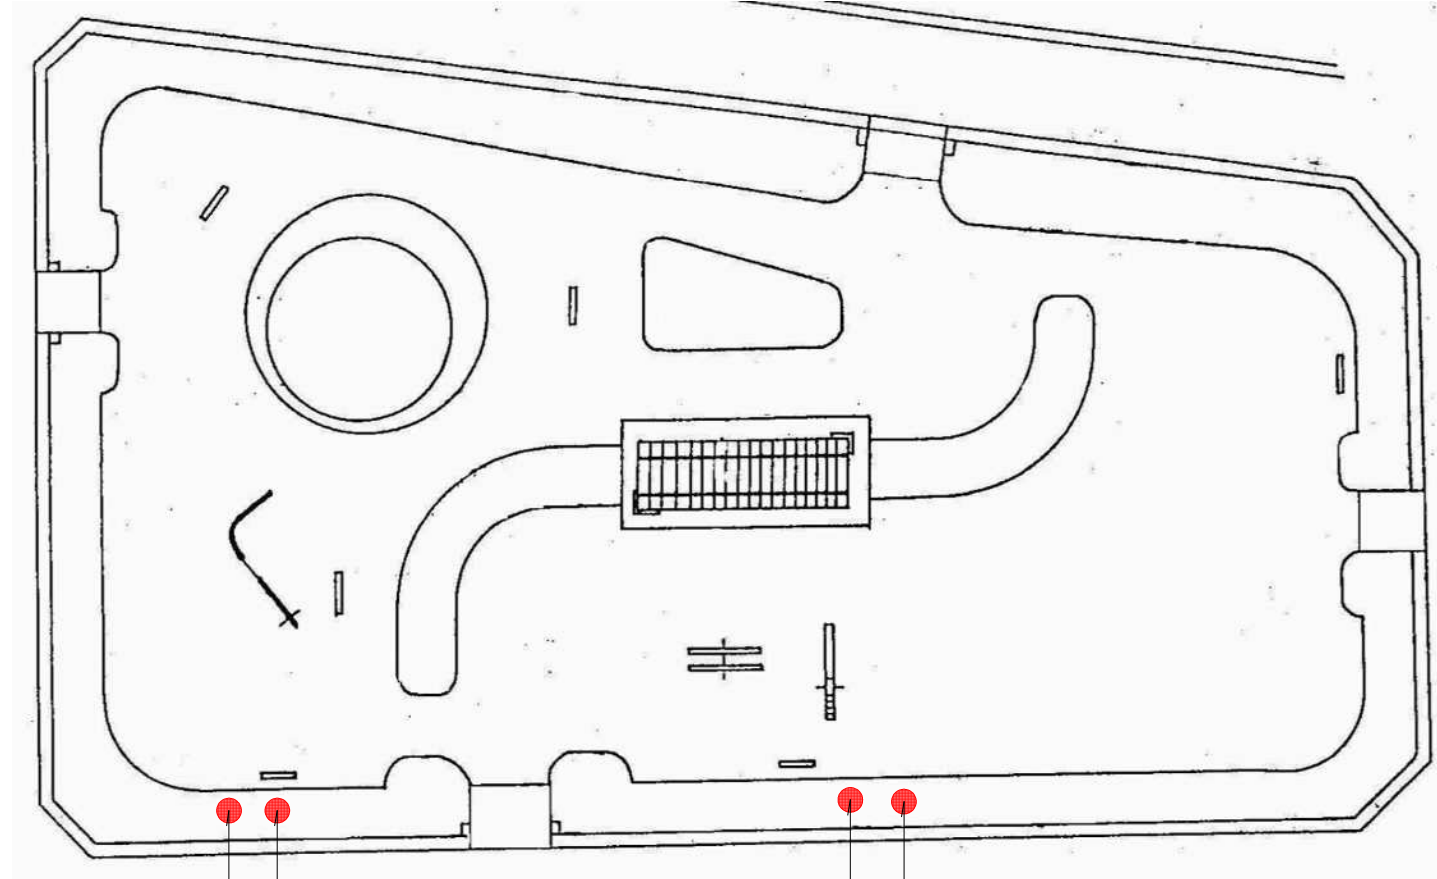

支障木伐採I N=1本
(C=200cm)

高木植栽 ハナミズキ(白)
(H=3.0m, C=0.15m, W=1.0m)

支障木伐採H N=1本
(C=194cm)


高木植栽 ハナミズキ(赤)
(H=3.0m, C=0.15m, W=1.0m)

■ 本工事施工箇所

工 事 名	危険木更新工事(深草砂川西公園他)		
工事場所	京都市伏見区深草西浦町他 地内		
図 面 名	平面図(1)		
事業年度	令和8年度		
縮 尺	1:500	図面番号	1 / 5
京都市建設局土木管理部伏見土木みどり事務所			

平面図(2) S=1 : 500


深草西公園

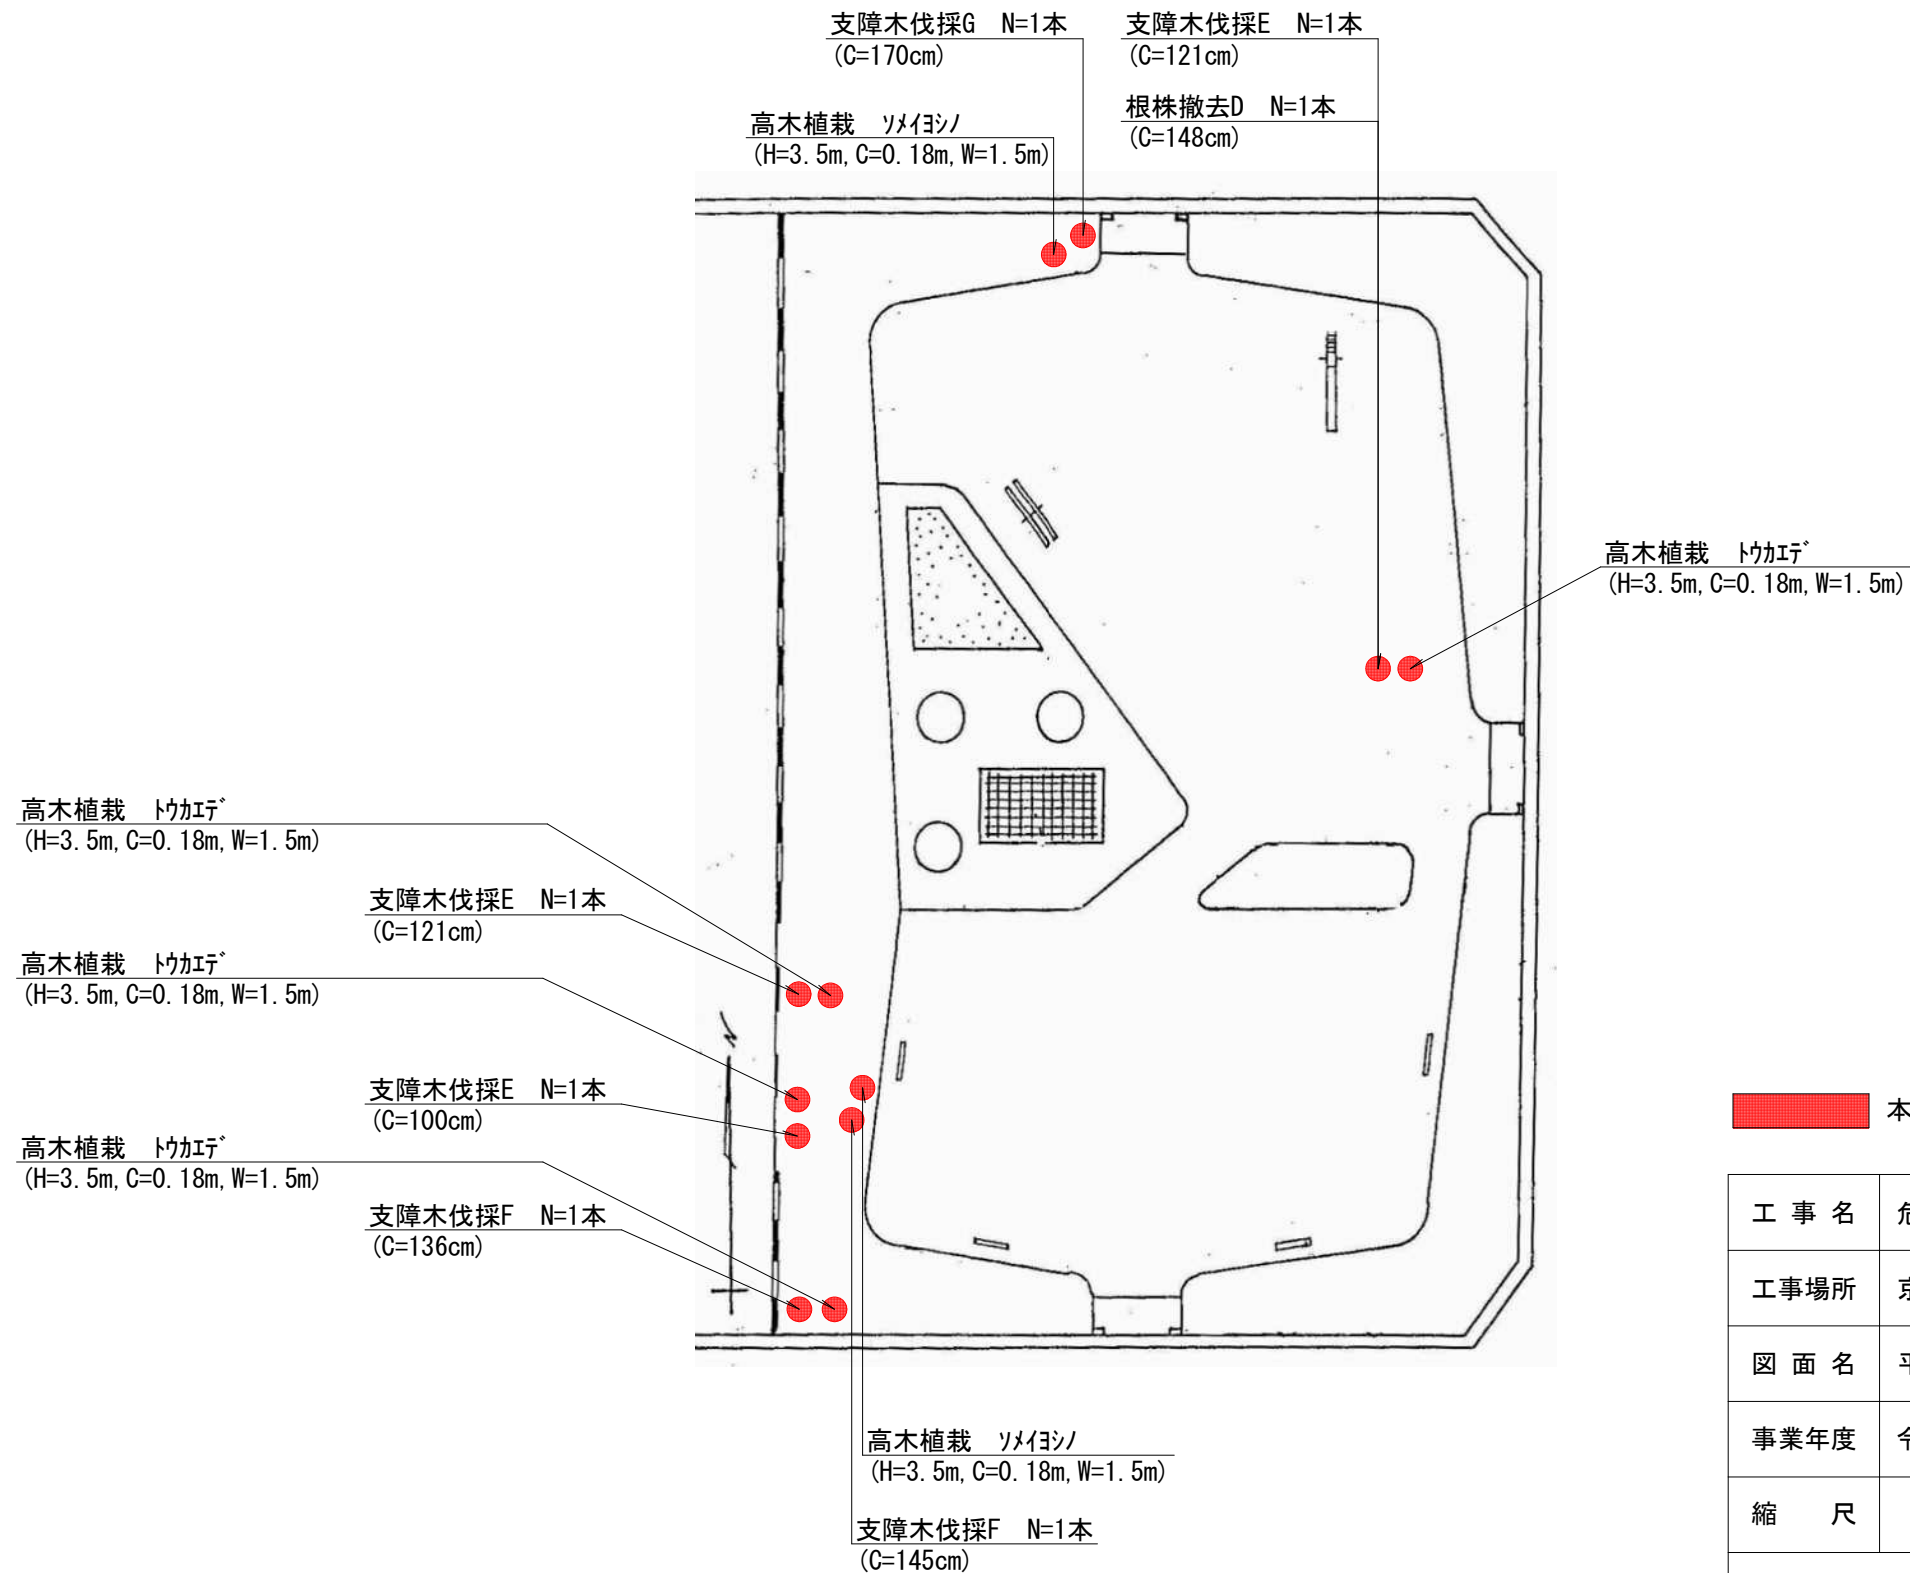

■ 本工事施工箇所

工 事 名	危険木更新工事(深草砂川西公園他)		
工事場所	京都市伏見区深草西浦町他 地内		
図 面 名	平面図(2)		
事業年度	令和8年度		
縮 尺	1:500	図面番号	2 / 5
京都市建設局土木管理部伏見土木みどり事務所			


深草砂川東公園

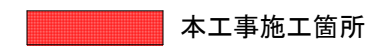

工 事 名	危険木更新工事(深草砂川西公園他)		
工事場所	京都市伏見区深草西浦町他 地内		
図 面 名	平面図(3)		
事業年度	令和8年度		
縮 尺	1:500	図面番号	3 / 5
京都市建設局土木管理部伏見土木みどり事務所			

平面図(4) S=1 : 500

深草東公園

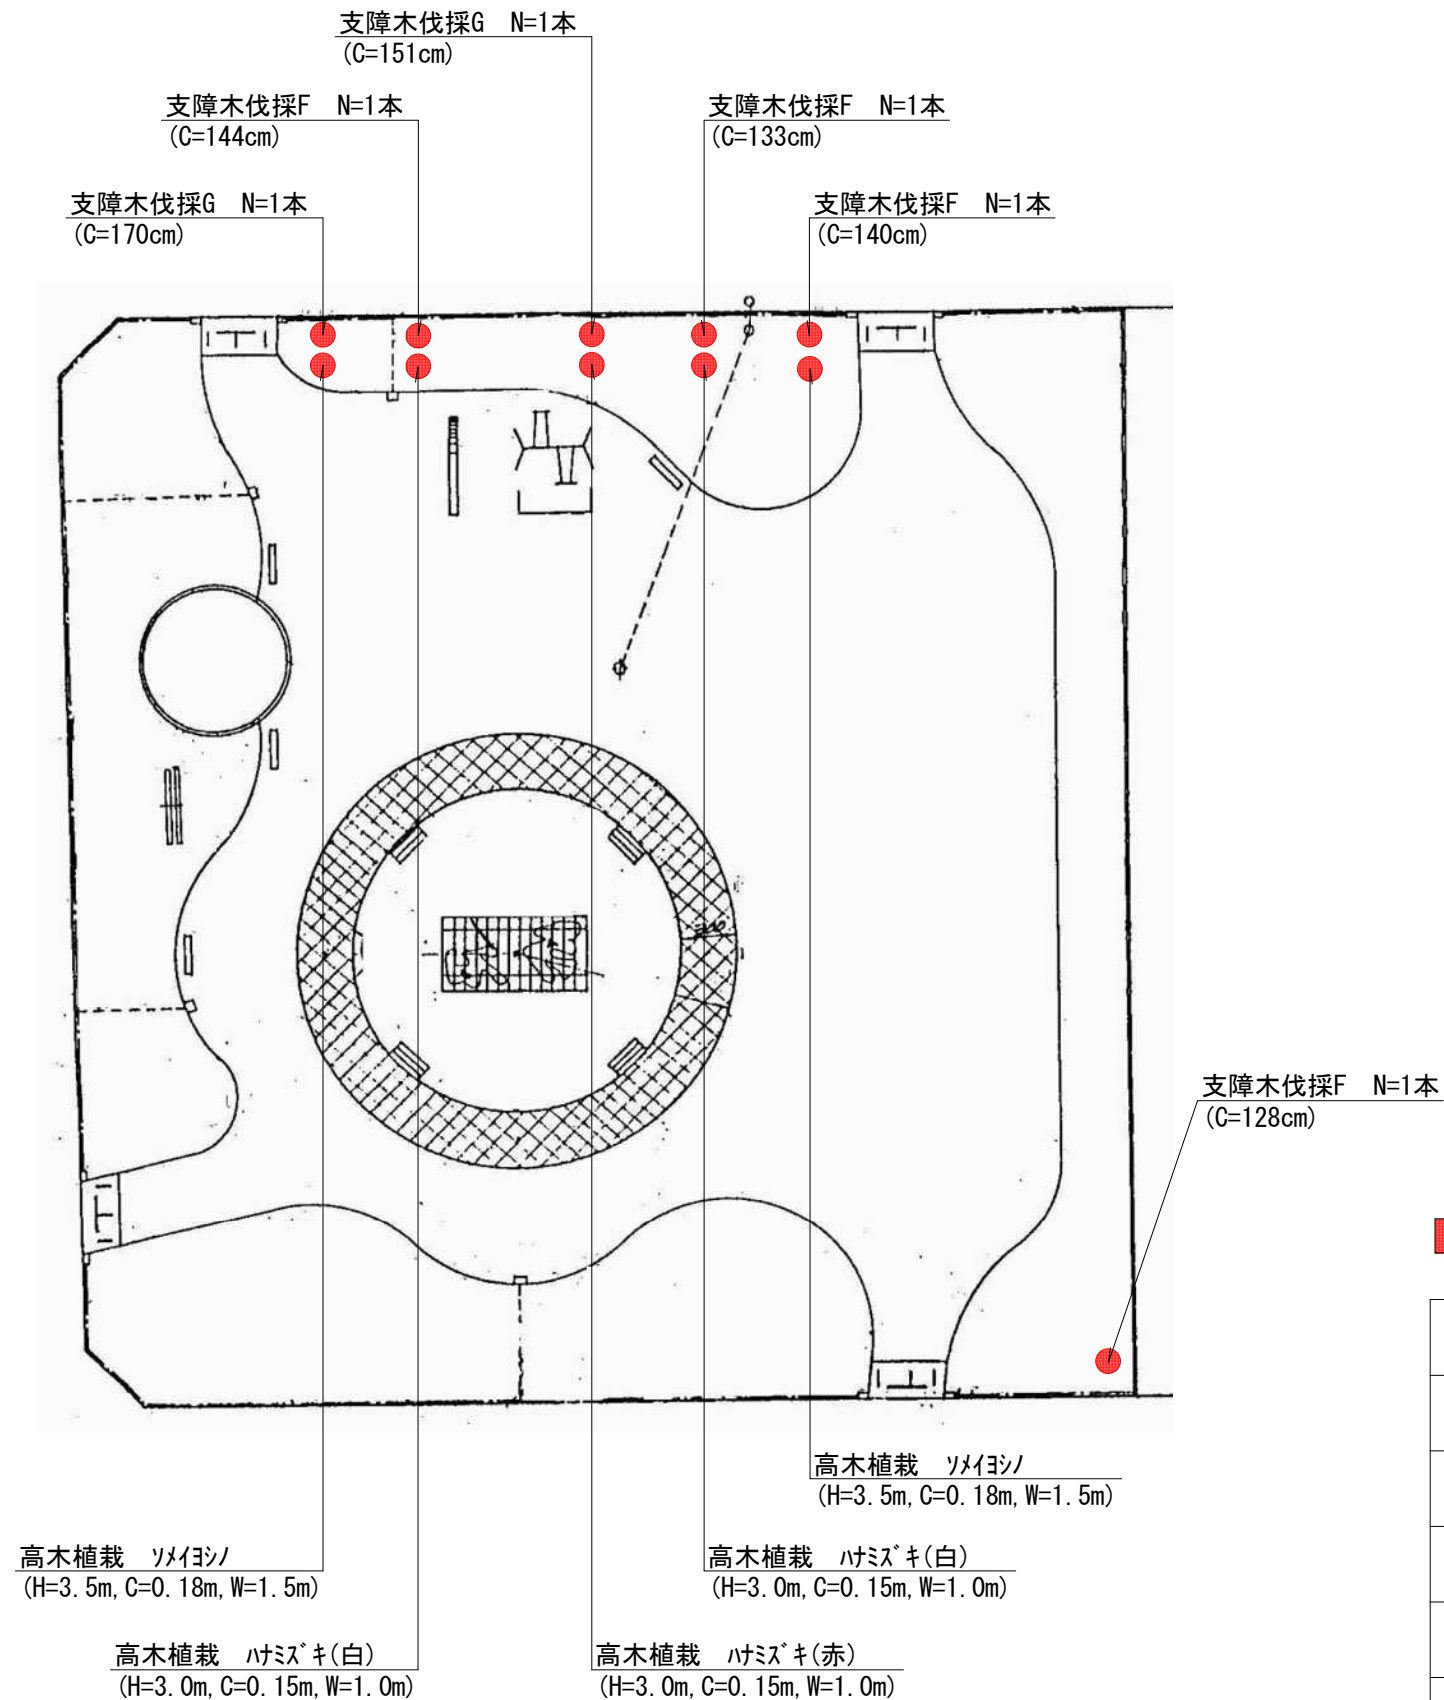


本工事施工箇所



工 事 名	危険木更新工事(深草砂川西公園他)		
工事場所	京都市伏見区深草西浦町他 地内		
図 面 名	平面図(4)		
事業年度	令和8年度		
縮 尺	1:500	図面番号	4 / 5
京都市建設局土木管理部伏見土木みどり事務所			

構造図

二脚鳥居支柱(添木無) S=1/40

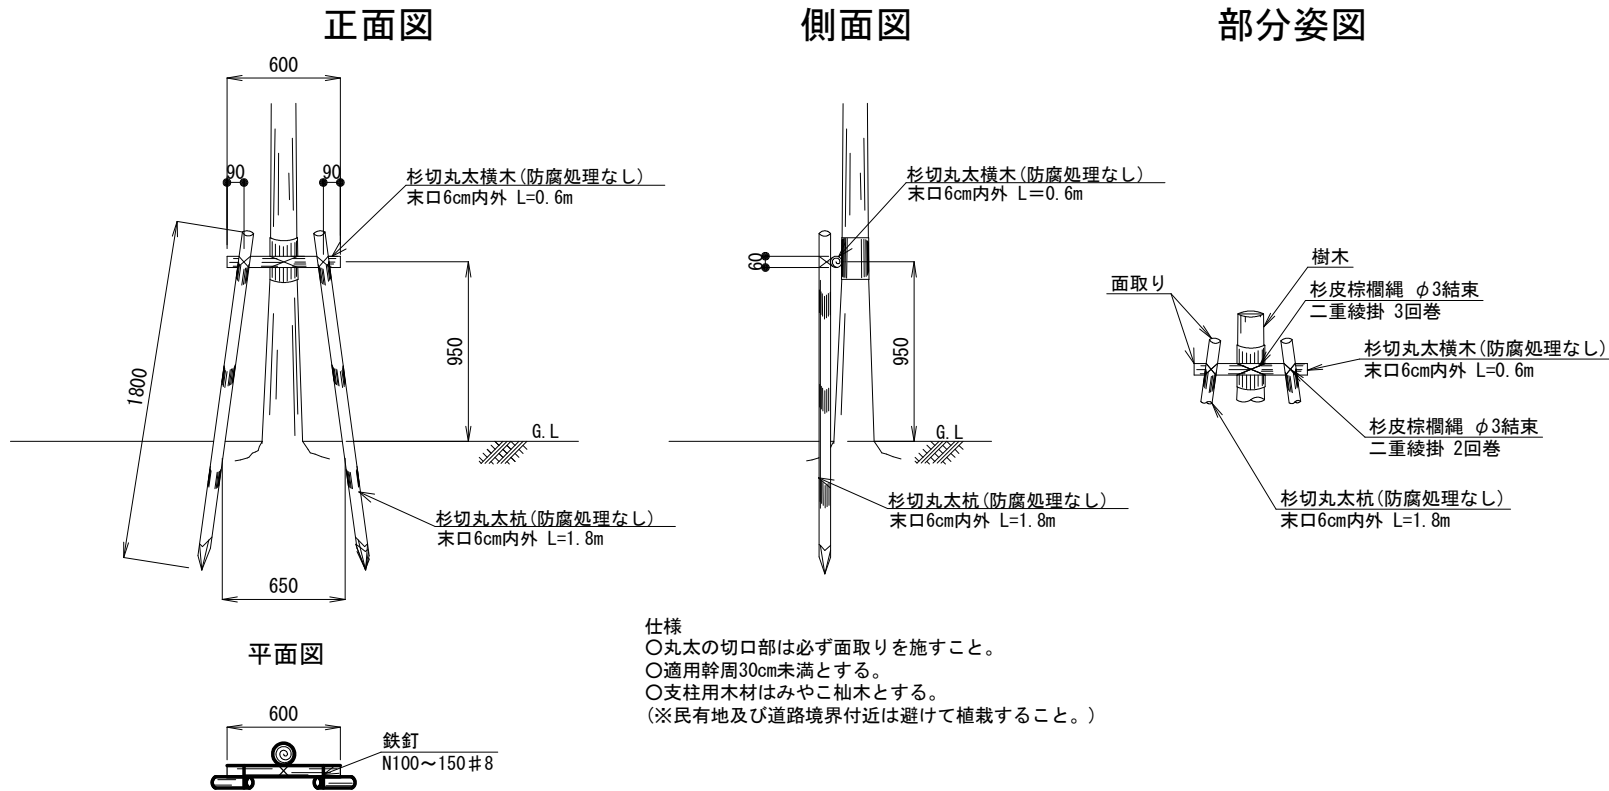

土壌改良/鉢底碎石

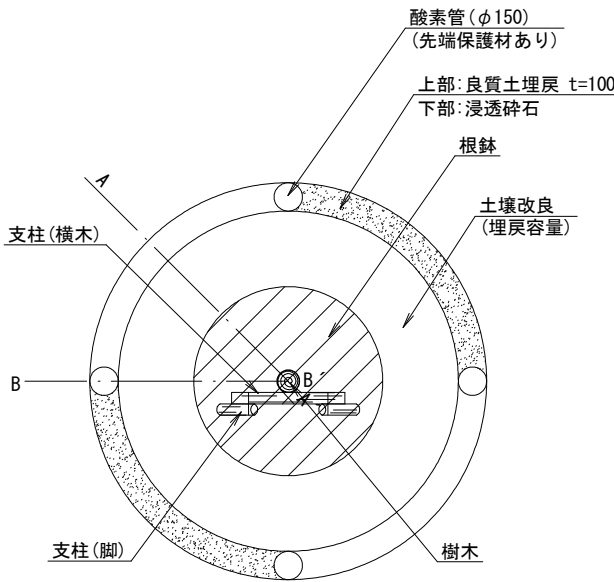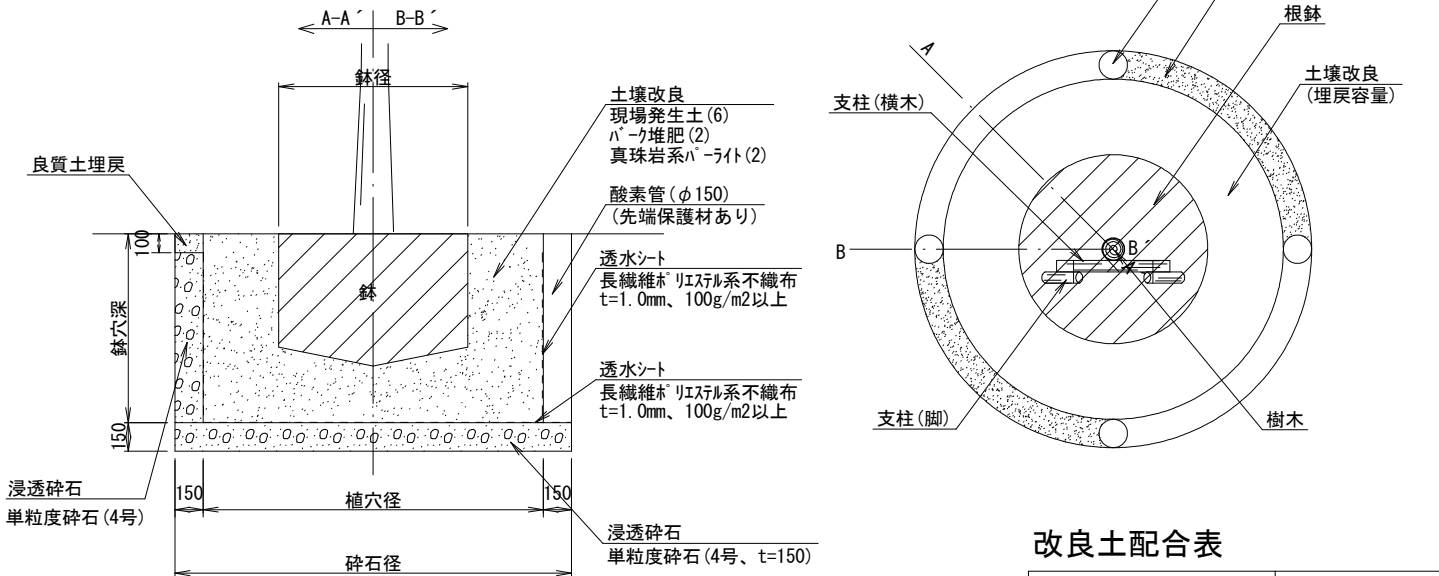

改良土配合表

	現場発生土 (m3)	バーク堆肥 (袋) 40L・20kg/袋	真珠岩系パースライト (L) 3mm以下
改良土1m3当り	0.6	5	200

仕様
○改良土の配合割合は、現場発生土:バーク堆肥:真珠岩系パースライト=6:2:2とする。
○土壌改良の改良は埋戻容量とし、改良土配合表に示す配合割合で現場発生土と改良材を攪拌、混合すること。

高木植栽 (サルスベリ、ソメイシロ、トウカエデ、ハナミズキ)

1本当り

種 別	規 格	単位	数量	備 考
サルスベリ	H=3.0、C=0.18、W=1.2	本	1	白、赤、紫、ピンク
ソメイシロ	H=3.5、C=0.18、W=1.5	本	1	
トウカエデ	H=3.5、C=0.18、W=1.5	本	1	
ハナミズキ	H=3.0、C=0.15、W=1.0	本	1	白、赤

二脚鳥居支柱(添木無)材料表

100本当り

種 別	規 格	単位	数量	備 考
杉丸太杭	末口6cm内外、L=1.8m	本	200	みやこ杉木
杉丸太横木	末口6cm内外、L=0.6m	本	100	みやこ杉木
雑材料	杉皮、棕櫚縄、鉄線等	式	1	

浸透碎石

1本当り

種 別	規 格	単位	数量	備 考
透水シート	長繊維ポリエステル系不織布 t=1.0mm、100g/m2以上	m2	2.1	
単粒度碎石	4号 (t=0.15m)	m3	0.3	
酸素管	L=0.46m×4本 (φ150mm)	m	1.8	

鉢容量及び植穴容量

1本当り

形 状	土壌改良 タイプ	幹周 (cm)	鉢径 (cm)	鉢深さ (cm)	植穴径 (cm)	植穴深 (cm)	鉢容量 (m3)	植穴容量 (m3)	埋戻容量 (m3)
高木	C	15 以上 20 未満	47	33	87	46	0.061	0.270	0.209

工 事 名	危険木更新工事(深草砂川西公園他)		
工事場所	京都市伏見区深草西浦町他 地内		
図 面 名	構造図		
事業年度	令和8年度		
縮 尺	図示	図面番号	5 / 5
京都市建設局土木管理部伏見土木みどり事務所			