


図面目録

図面番号	図面の名称	備考
1	平面図	
2	縦断面図	
3	横断面図	
4	標準断面図	
5	構造物詳細図	
6	鉄筋コンクリート大型水路構造図（１）	
7	鉄筋コンクリート大型水路構造図（２）	
8	撤去図	

平面図

S=1: 500 (A1)
S=1:1000 (A3)

0001 000001
01.14

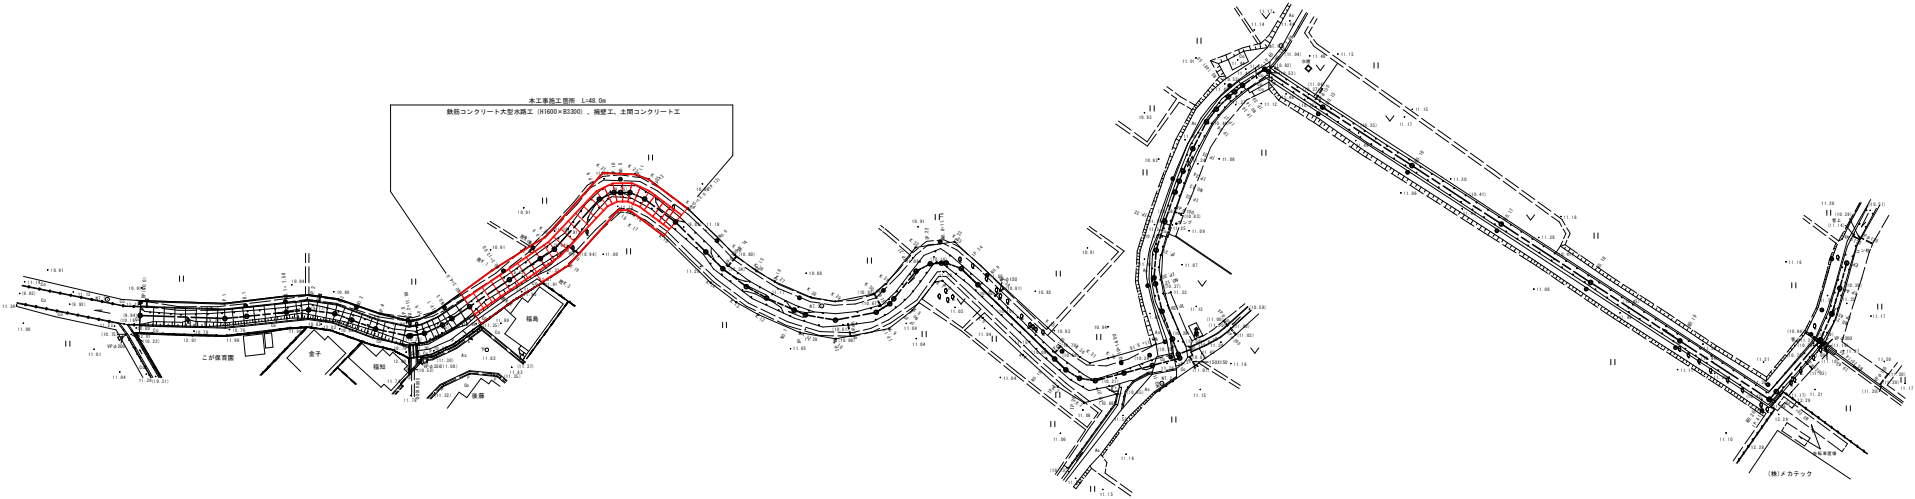


標高値の()は水路等の標高を示す。

工 事 名	久我排水路改修工事 (その2)		
工事場所	京都市伏見区久我西出町他 地内		
図 面 名	平面図		
事業年度	令和8年度		
縮 尺	S=1: 500 (A1) S=1:1000 (A3)	図面番号	1 / 8
京都市産業観光局 南部農業振興センター			


縦断面図

H=1: 500 V=1:100 (A1)
H=1:1000 V=1:200 (A3)

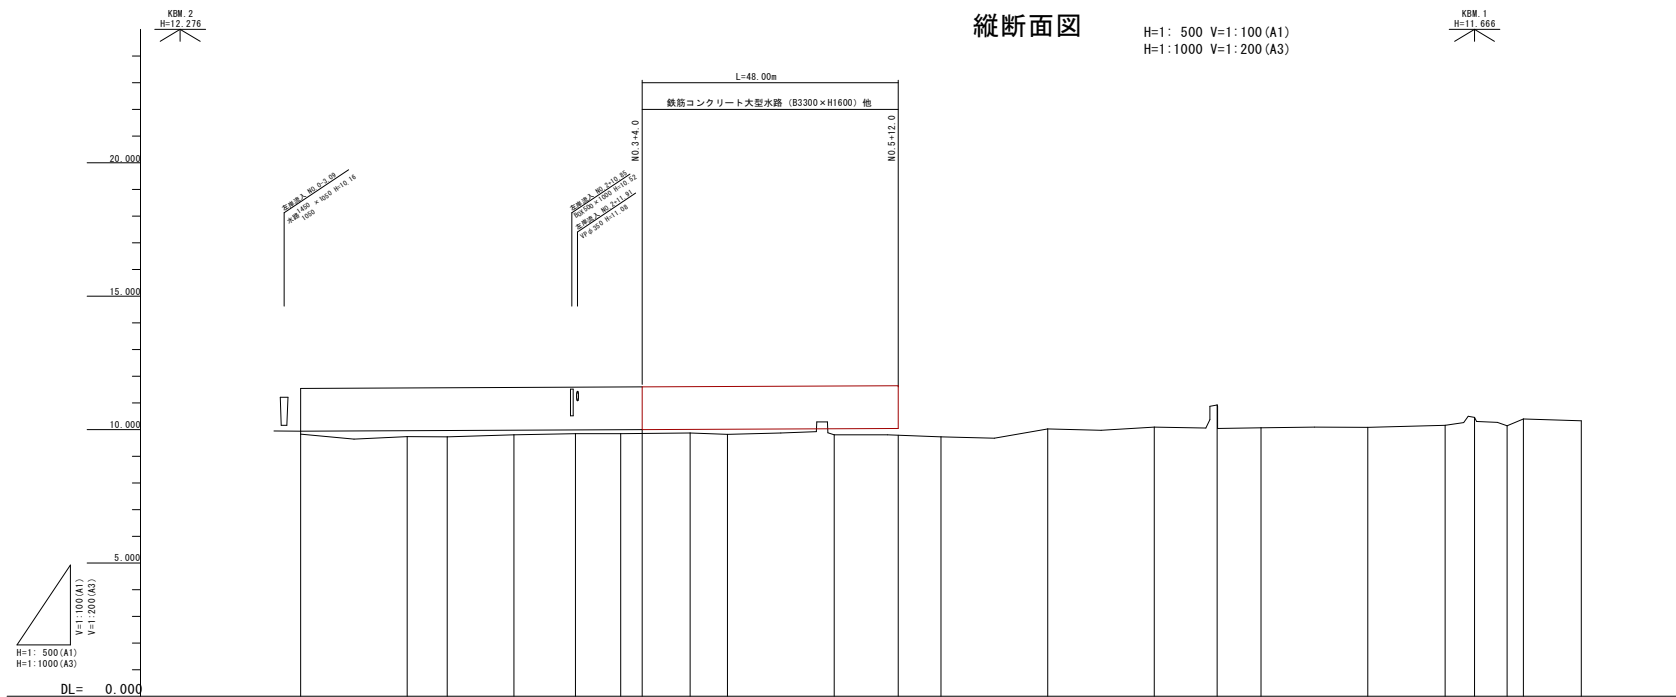
[illegible]

工 事 名	久我排水路改修工事（その２）		
工事場所	京都市伏見区久我西出町地内		
図 面 名	縦断面図		
事業年度	令和８年度		
縮 尺	図 示	図面番号	2 / 8
京都市産業観光局 南部産業振興センター			


土工表			
種別・細別	区 分	単位	数量
土工			
掘削	土砂	m ²	0.1
盛土	B<1.0m	m ²	0.7
作業土工			
床掘	標準	m ²	3.4
	平均施工幅1m以上2m未満	m ²	-
埋戻	構造物周辺 0.5m	m ²	1.5
	B<1.0m	m ²	0.2

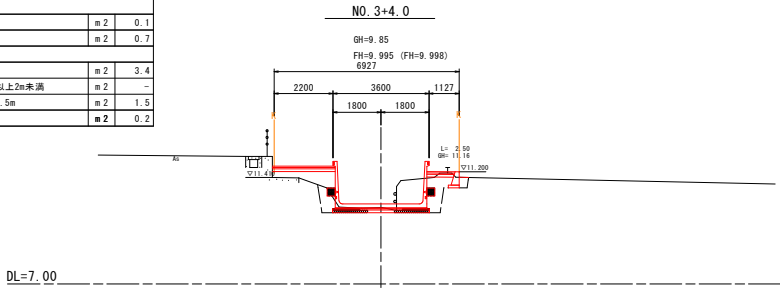

土工表			
種別・細別	区 分	単位	数量
土工			
掘削	土砂	m ²	0.0
盛土	B<1.0m	m ²	0.2
作業土工			
床掘	標準	m ²	3.4
	平均施工幅1m以上2m未満	m ²	0.4
埋戻	構造物周辺 0.5m	m ²	1.5
	B<1.0m	m ²	0.3

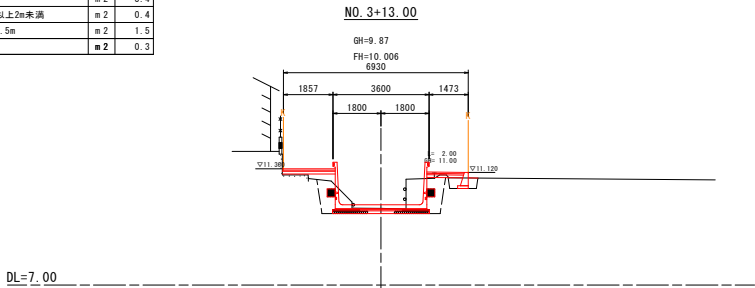


土工表			
種別・細別	区 分	単位	数量
土工			
掘削	土砂	m ²	0.4
盛土	B<1.0m	m ²	-
作業土工			
床掘	標準	m ²	4.2
	平均施工幅1m以上2m未満	m ²	0.4
埋戻	構造物周辺 0.5m	m ²	1.8
	B<1.0m	m ²	0.3

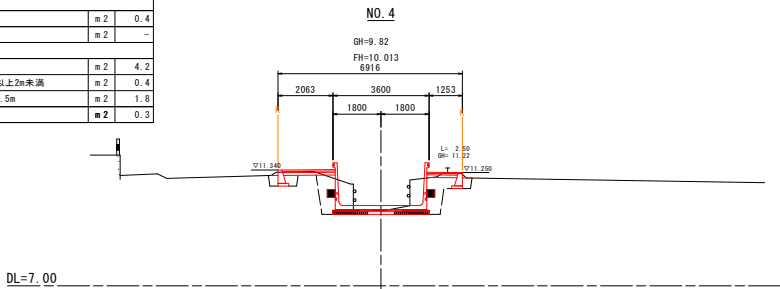


横断面図

S=1:100 (A1)
S=1:200 (A3)

土工表			
種別・細別	区 分	単位	数量
土工			
掘削	土砂	m ²	0.3
盛土	B<1.0m	m ²	-
作業土工			
床掘	標準	m ²	3.8
	平均施工幅1m以上2m未満	m ²	0.8
埋戻	構造物周辺 0.5m	m ²	1.7
	B<1.0m	m ²	0.3


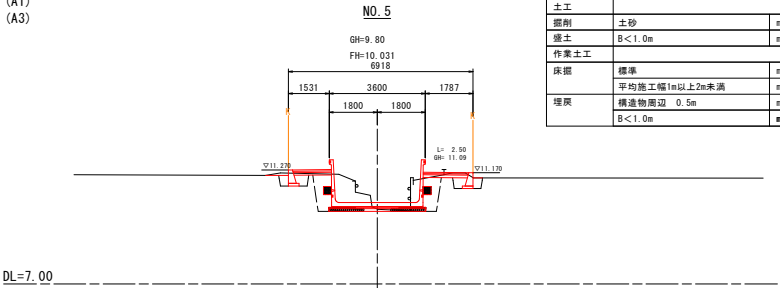


土工表			
種別・細別	区 分	単位	数量
土工			
掘削	土砂	m ²	0.4
盛土	B<1.0m	m ²	-
作業土工			
床掘	標準	m ²	3.5
	平均施工幅1m以上2m未満	m ²	0.8
埋戻	構造物周辺 0.5m	m ²	1.7
	B<1.0m	m ²	0.3

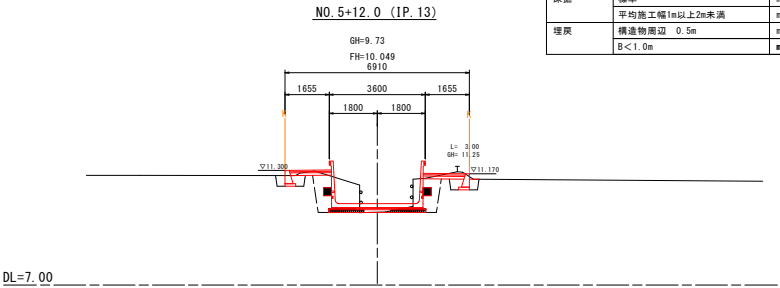

工 事 名	久我排水路改修工事（その2）		
工事場所	京都市伏見区久我西出町他 地内		
図 面 名	横断面図		
事業年度	令和8年度		
縮 尺	S=1:100 (A1) S=1:200 (A3)	図面番号	3 / 8
京都市産業観光局 南部農業振興センター			


標準断面図 S=1: 50 (A1)
S=1:100 (A3)

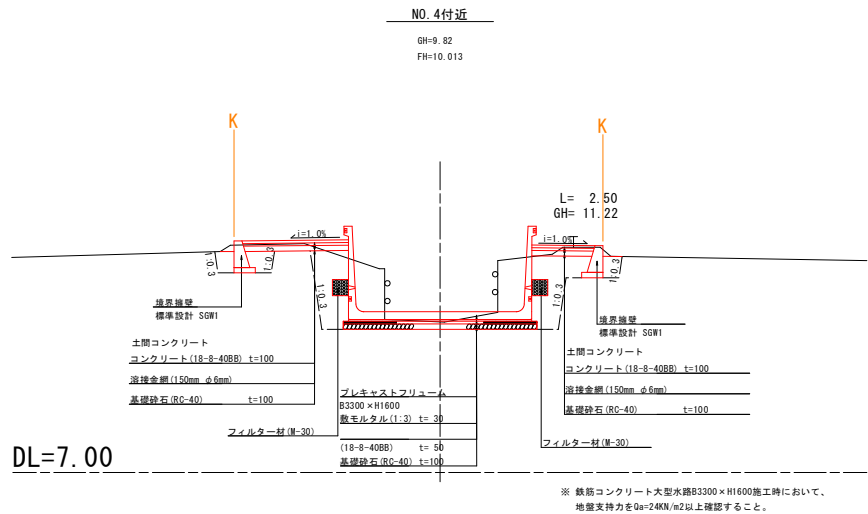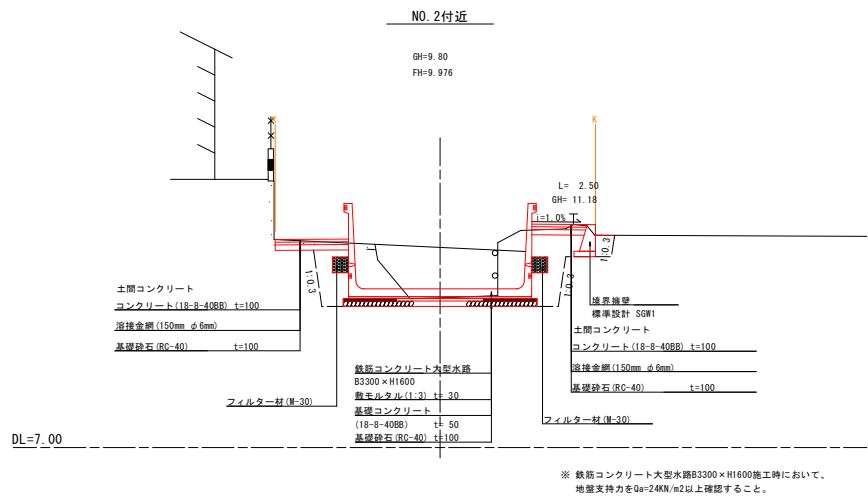


工 事 名	久我排水路改修工事（その2）		
工事場所	京都市伏見区久我西出町他 地内		
図 面 名	標準断面図		
事業年度	令和8年度		
縮 尺	S=1: 50 (A1) S=1:100 (A3)	図面番号	4 / 8
京都市産業観光局 南部農業振興センター			

構造物詳細図


境界擁壁 (S=1:5 (A1) S=1:10 (A3))

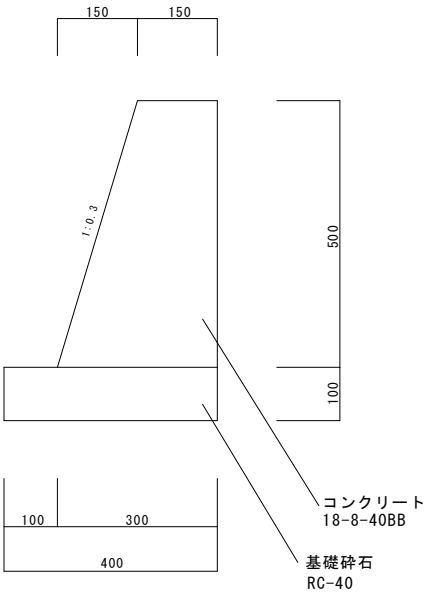

農地排水工 (S=1:10 (A1) S=1:20 (A3))

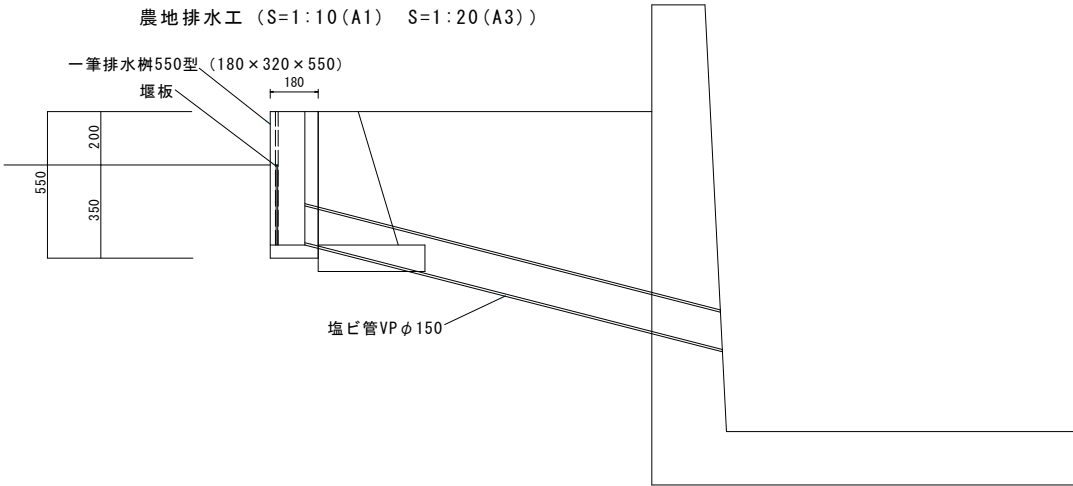


土間コンクリート (S=1:5 (A1) S=1:10 (A3))

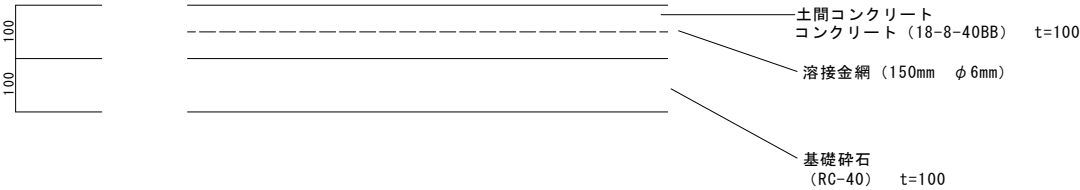

工 事 名	久我排水路改修工事 (その2)		
工事場所	京都市伏見区久我西出町他 地内		
図 面 名	構造物詳細図		
事業年度	令和8年度		
縮 尺	図示	図面番号	5 / 8
京都市産業観光局 南部農業振興センター			

平面割付図


S=1:200 (A1)
S=1:400 (A3)

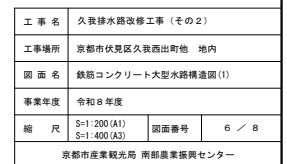

鉄筋コンクリート大型水路構造図(2)

鉄筋コンクリート大型水路構造図

S=1:30 (A1)
S=1:60 (A3)

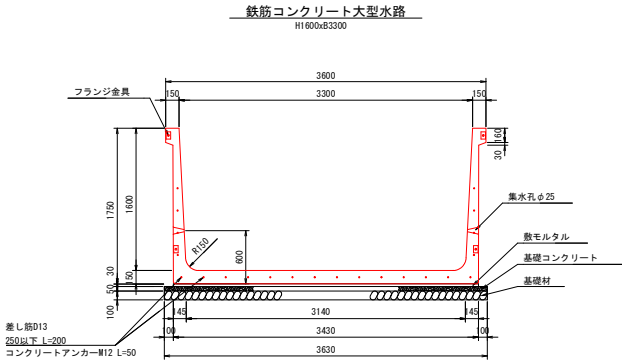

※鉄筋コンクリート大型水路は、HSフリーウム（ベルテクス(株)）と同等品以上とする。

数 量 表 (鉄筋コンクリート大型水路 H1600x83300)


規 格 (H x B x L)	種 別	本 数	製品NO.
1600x3300x2000	標準	15	図参照
1600x3300x1000	調整	1	62
1600x3300x1500	調整	1	61
1600x3300x1404/1800	斜切 (下流側カット)	1	46
1600x3300x1006/1402	斜切 (上流側カット)	1	45
1600x3300x1668/1000	斜切 (下流側カット)	1	53
1600x3300x1701/1033	斜切 (上流側カット)	1	52
1600x3300x1800/1000	斜切 (下流側カット)	2	55, 57
1600x3300x1800/1000	斜切 (上流側カット)	2	54, 56
1600x3300x1388/1000	斜切 (下流側カット)	1	59
1600x3300x1800/1412	斜切 (上流側カット)	1	58
1600x3300x1661/1413	斜切 (上流側カット)	1	63
合 計		28	

※斜切製品の製品長は右岸／左岸とする。
※本工事で使用する鉄筋コンクリート大型水路は製品NO. 36～63である。

工 事 名	久我排水路改修工事（その2）		
工事場所	京都市伏見区久我西出町他 地内		
図 面 名	鉄筋コンクリート大型水路構造図(2)		
事業年度	令和8年度		
縮 尺	S=1:30 (A1) S=1:60 (A3)	図面番号	7 / 8
京都市産業観光局 南部農業振興センター			

撤去図

S=1: 500 (A1)
S=1:1000 (A3)

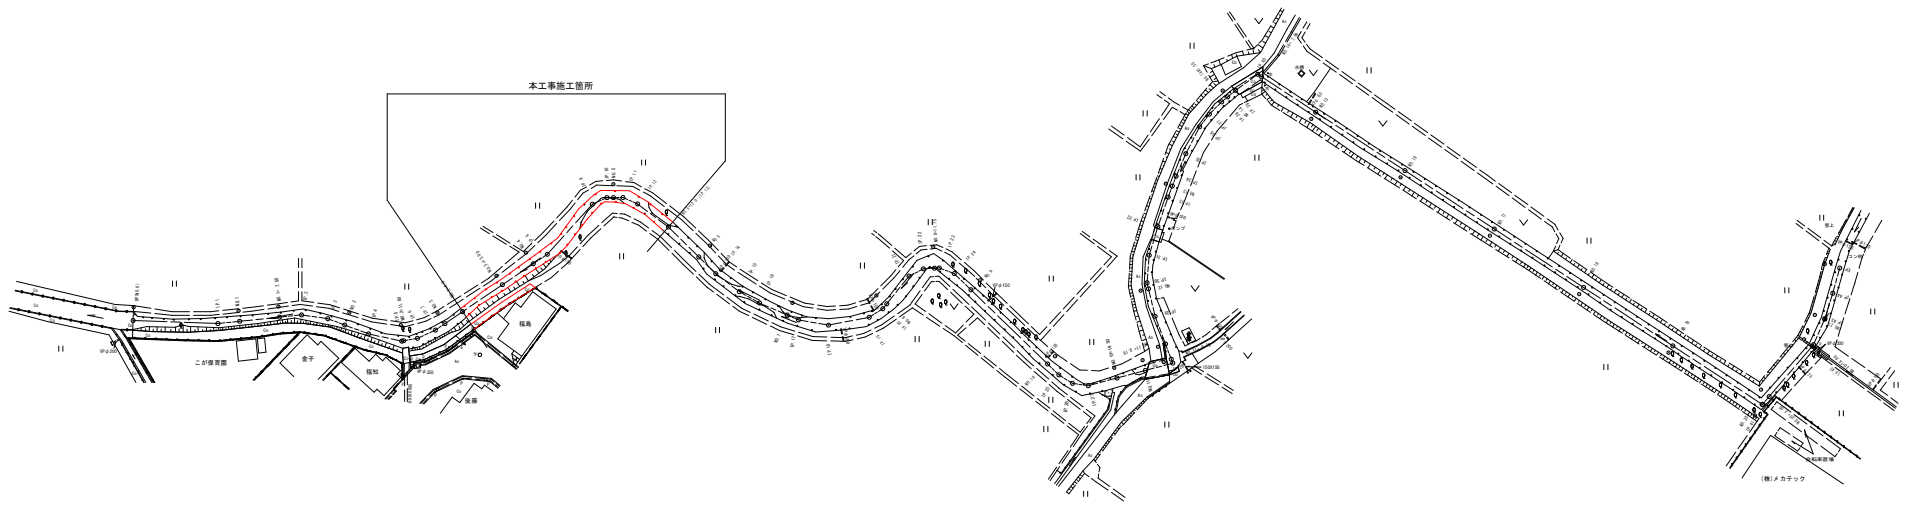

張コンクリート撤去 t=100 A=14. 1m2
木柵撤去 L=96. 0m

工 事 名	久我排水路改修工事（その2）		
工事場所	京都市伏見区久我西出町他 地内		
図 面 名	撤去図		
事業年度	令和8年度		
縮 尺	S=1: 500 (A1) S=1:1000 (A3)	図面番号	8 / 8
京都市産業観光局 南部農業振興センター			