


新設平面図

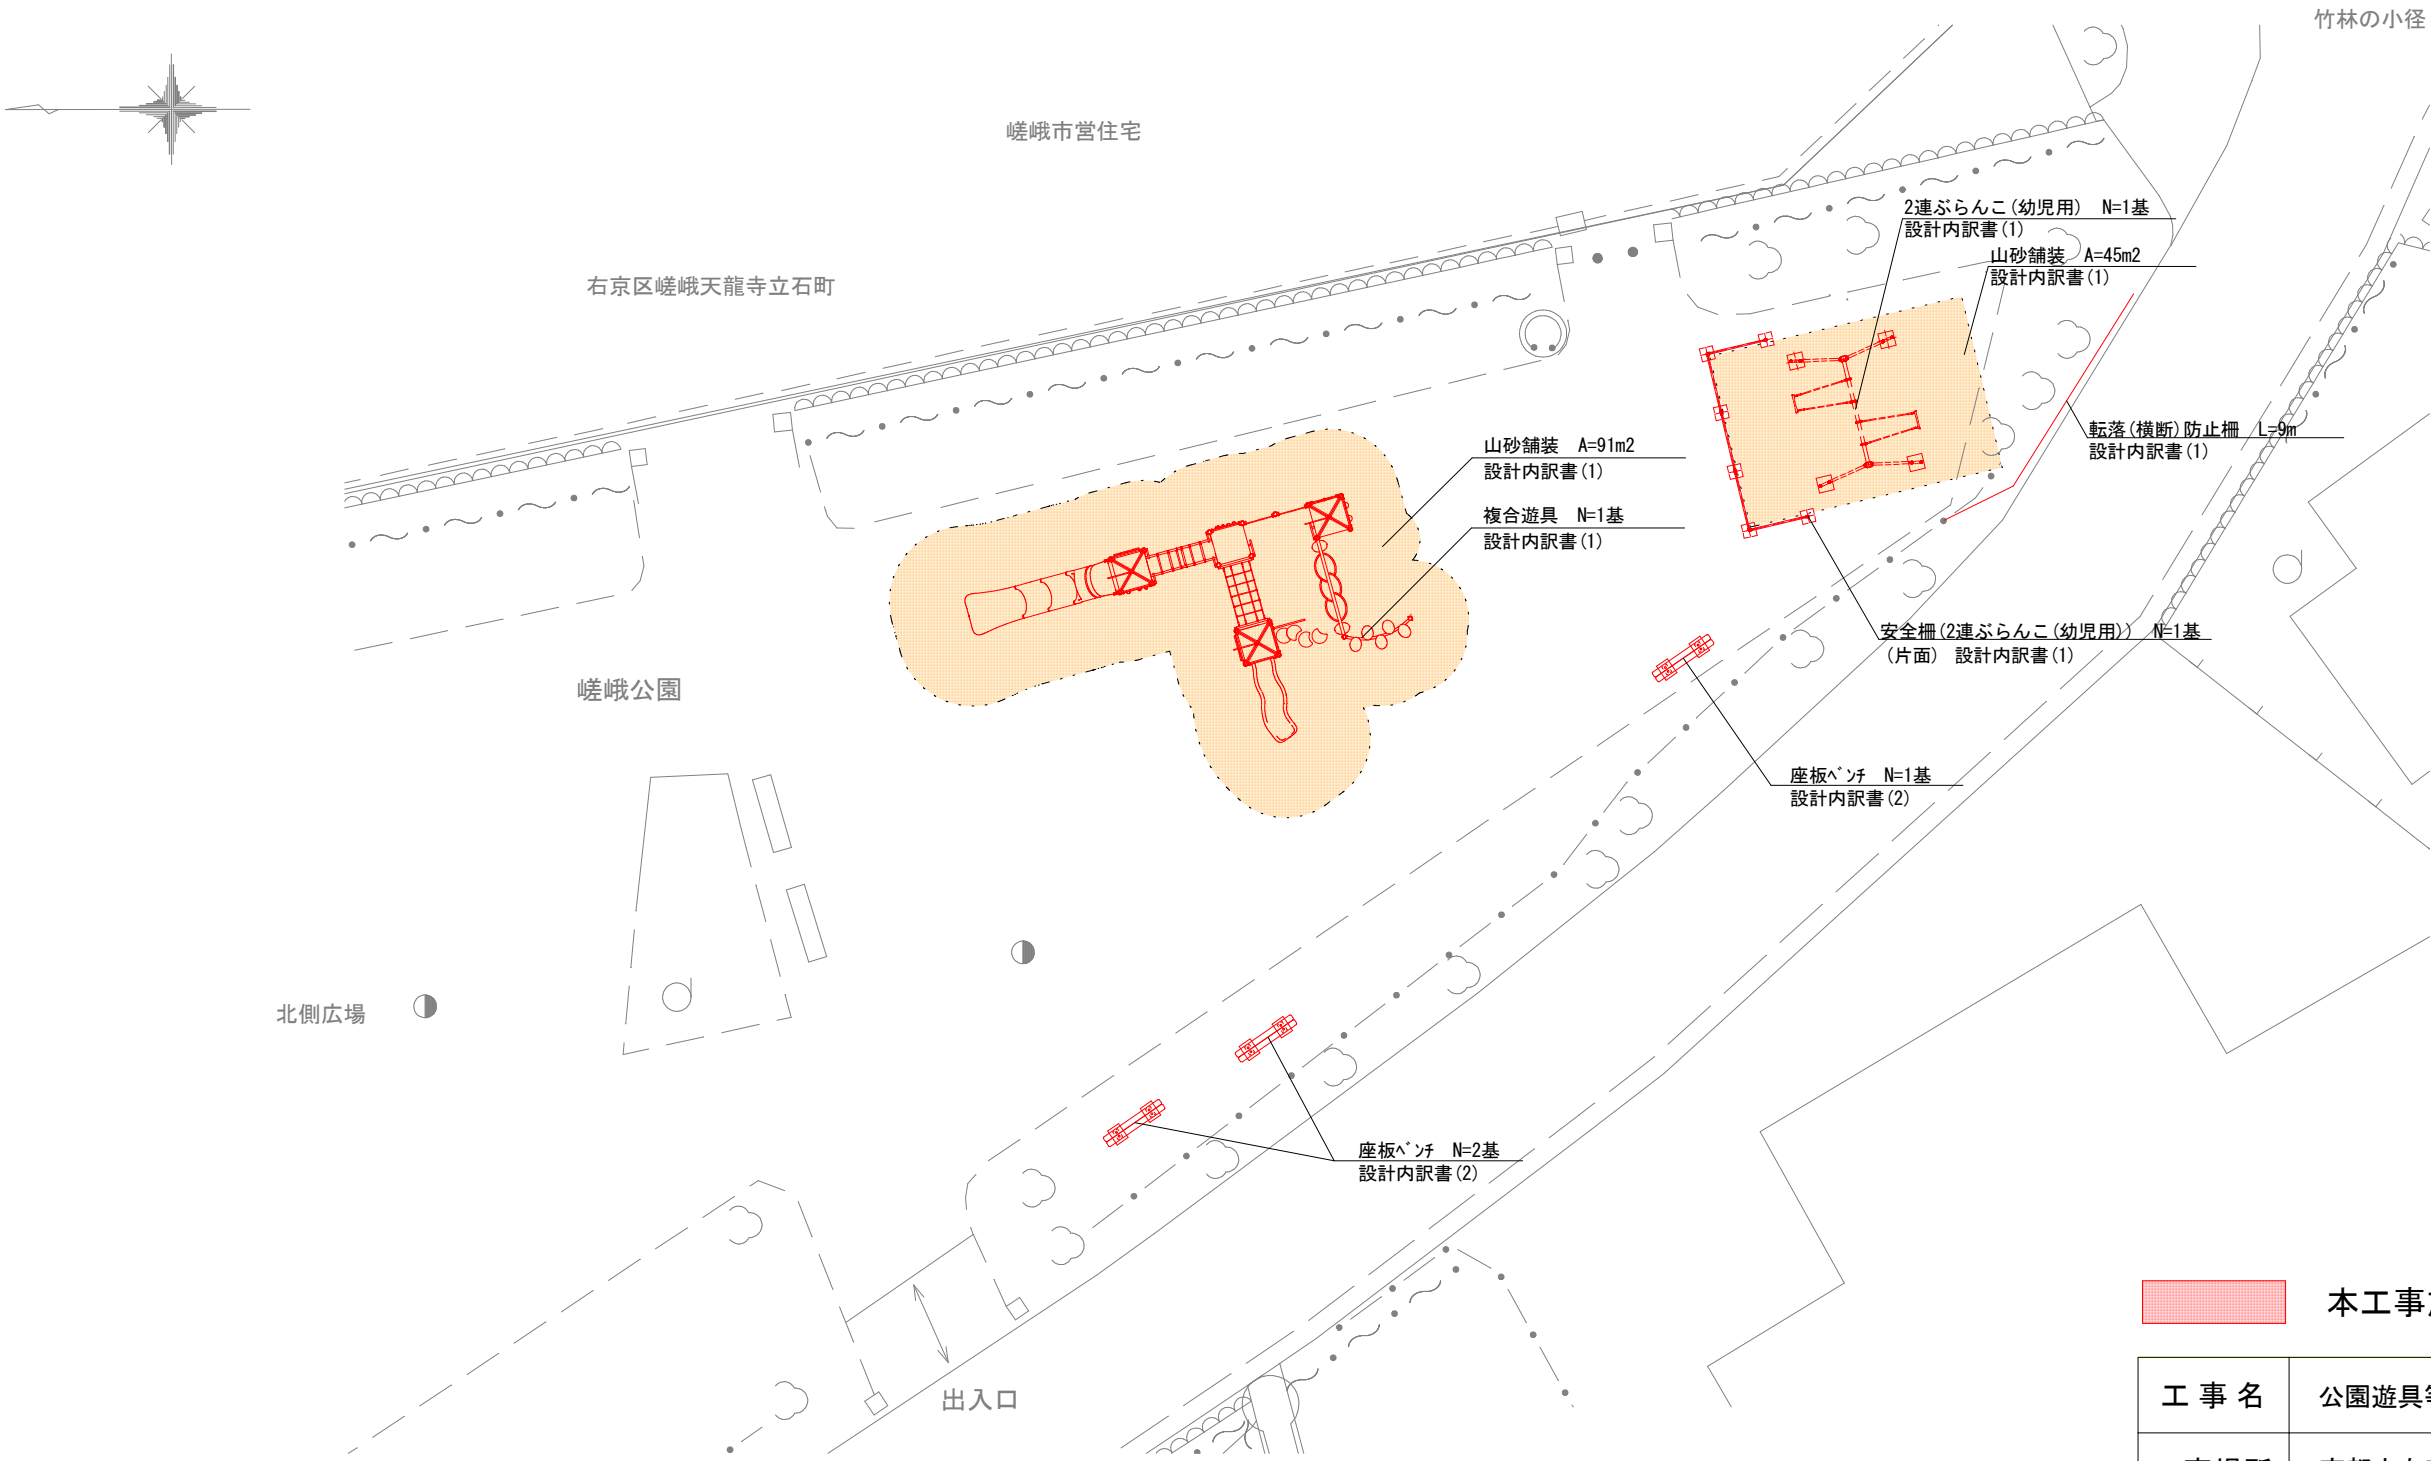


※  は山砂舗装の範囲を示す。

 本工事施工箇所

工 事 名	公園遊具等更新工事(その2)(嵯峨公園)		
工事場所	京都市右京区嵯峨天龍寺立石町地内		
図 面 名	新設平面図		
事業年度	令和8年度		
縮 尺	S=1/200	図面番号	1 / 9

京都市建設局土木管理部西部土木みどり事務所

撤去平面図


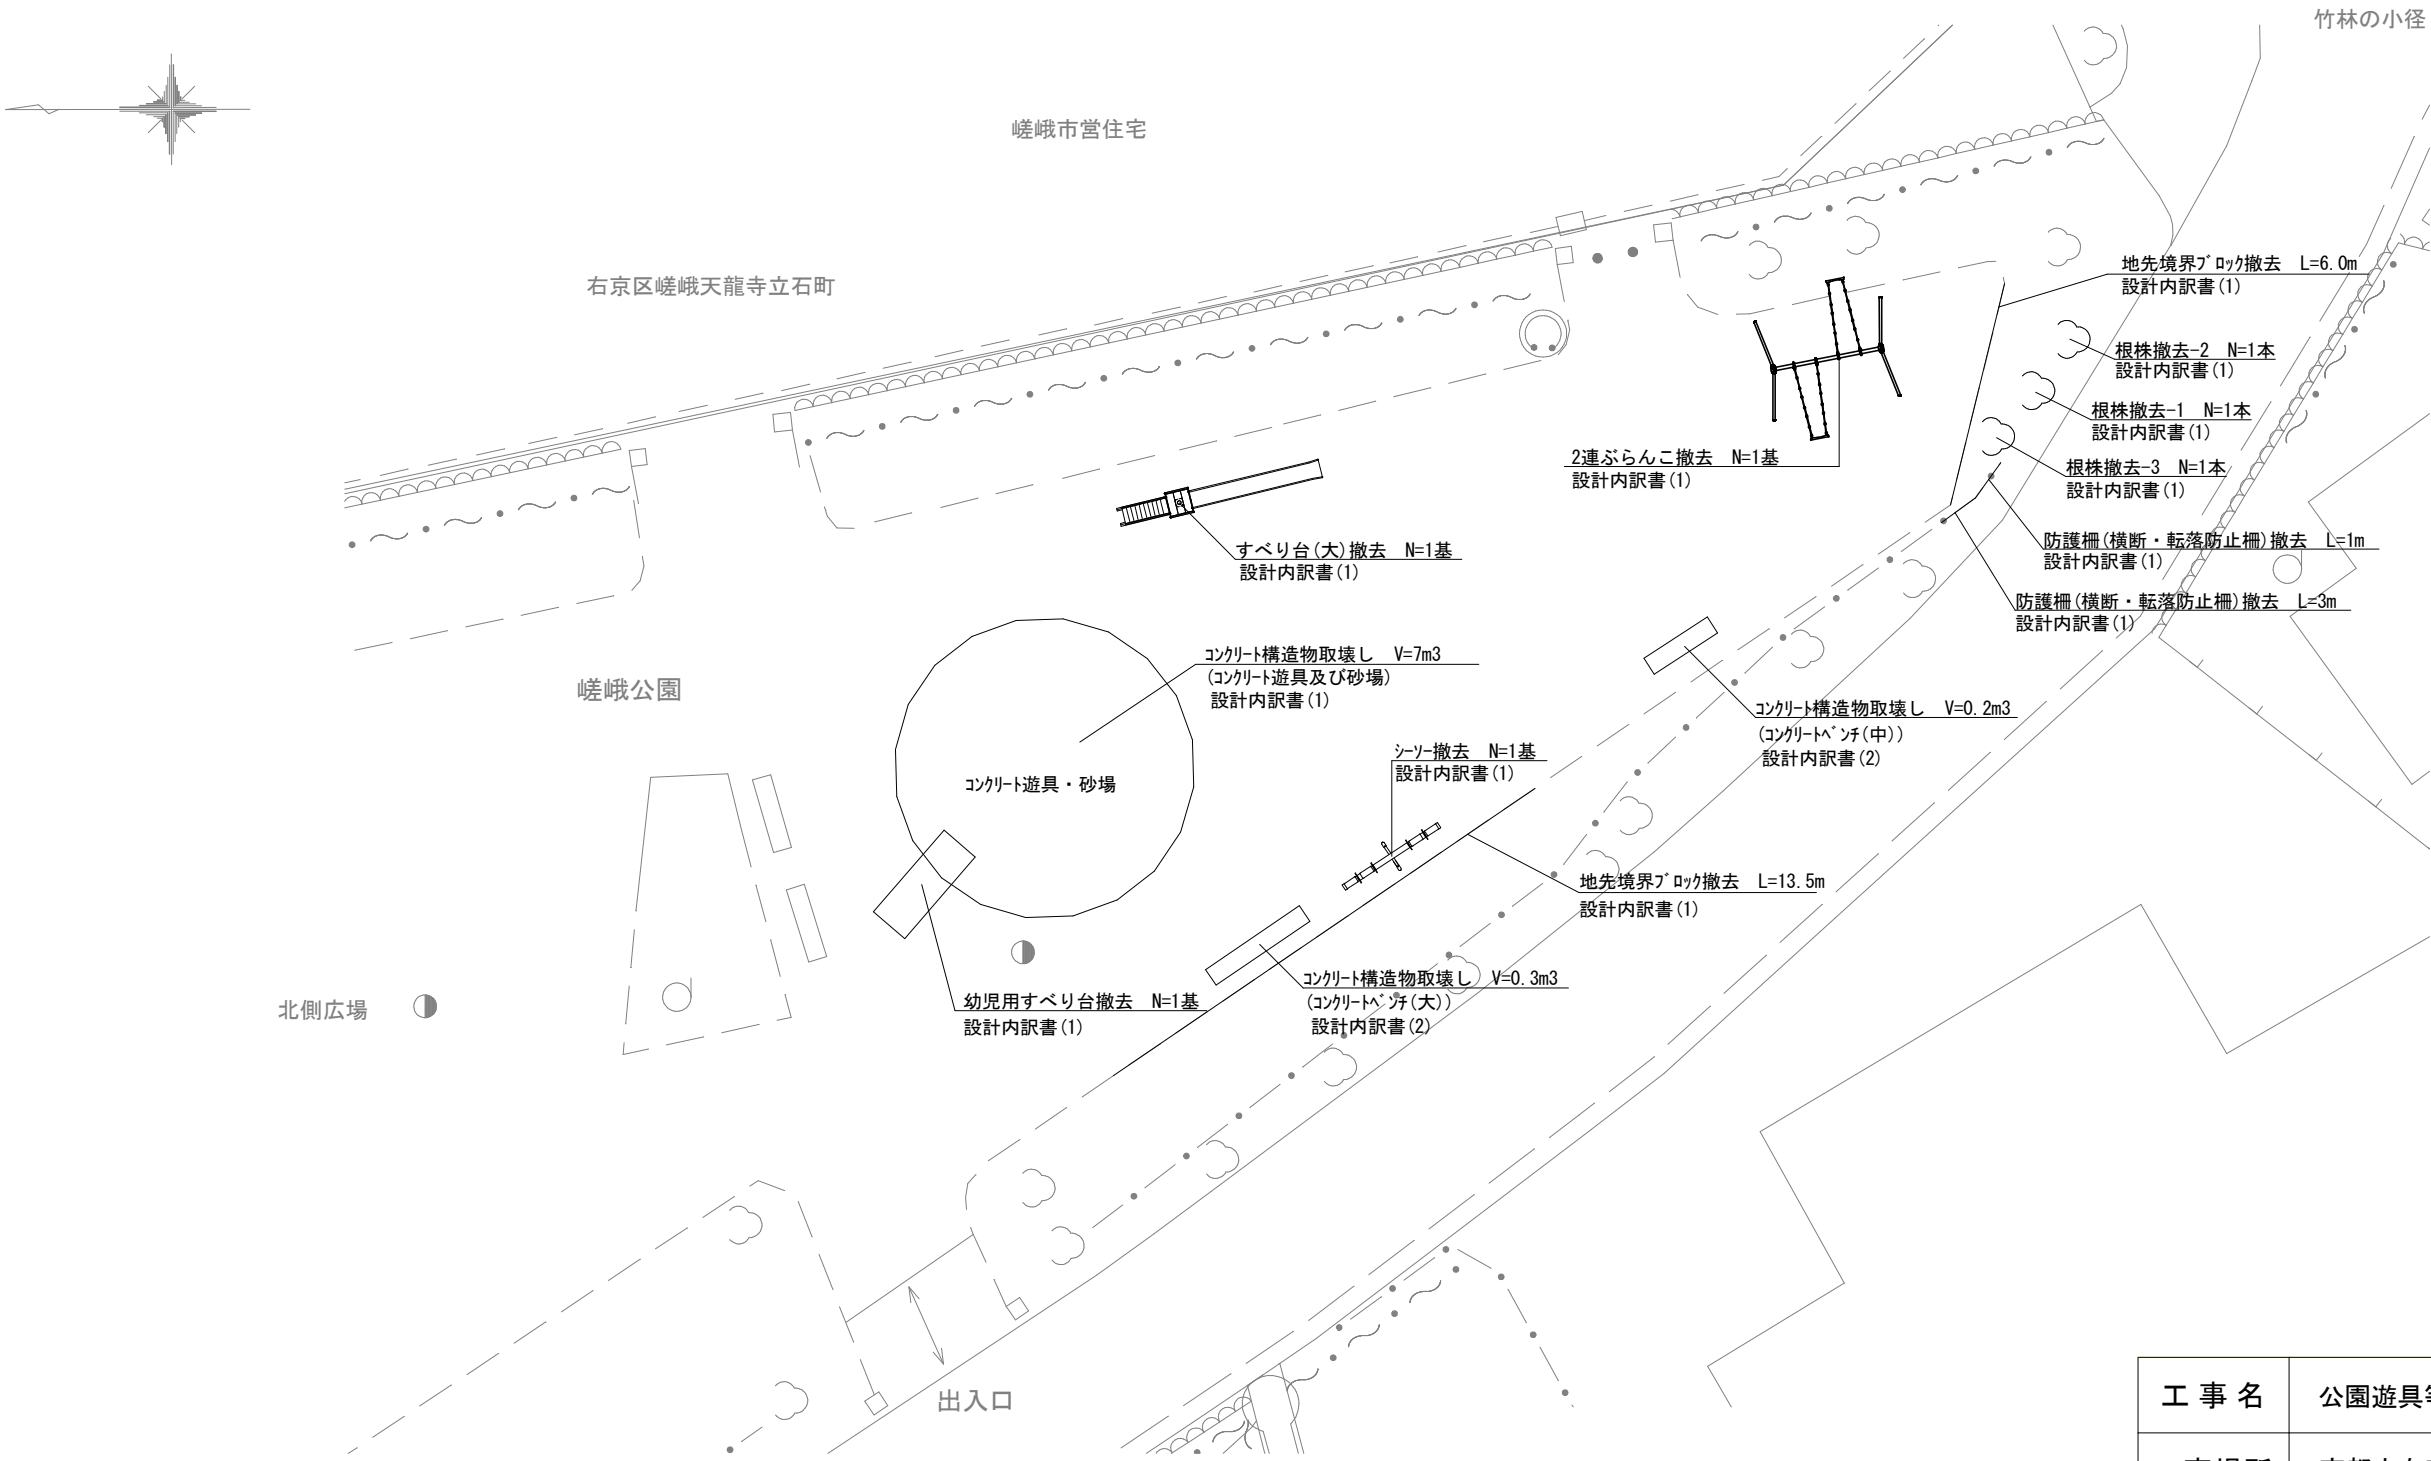


工 事 名	公園遊具等更新工事(その2)(嵯峨公園)		
工事場所	京都市右京区嵯峨天龍寺立石町地内		
図 面 名	撤去平面図		
事業年度	令和8年度		
縮 尺	S=1/200	図面番号	2 / 9
京都市建設局土木管理部西部土木みどり事務所			


構造図（１）

2連ブランコ（幼児用）

外観図 S=1/50

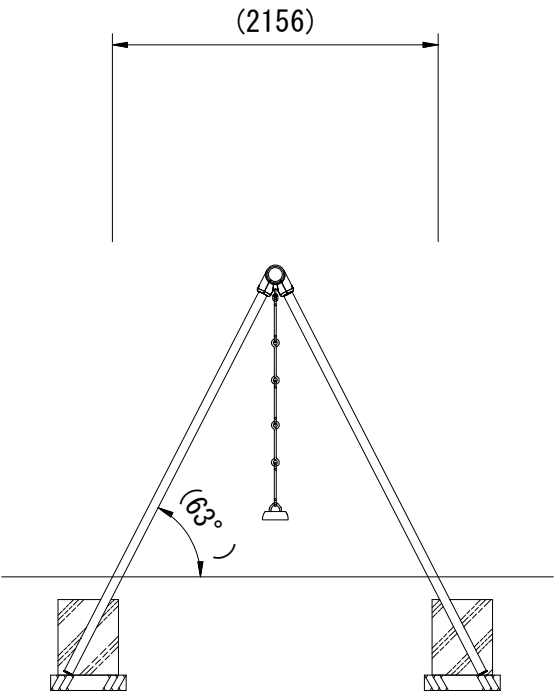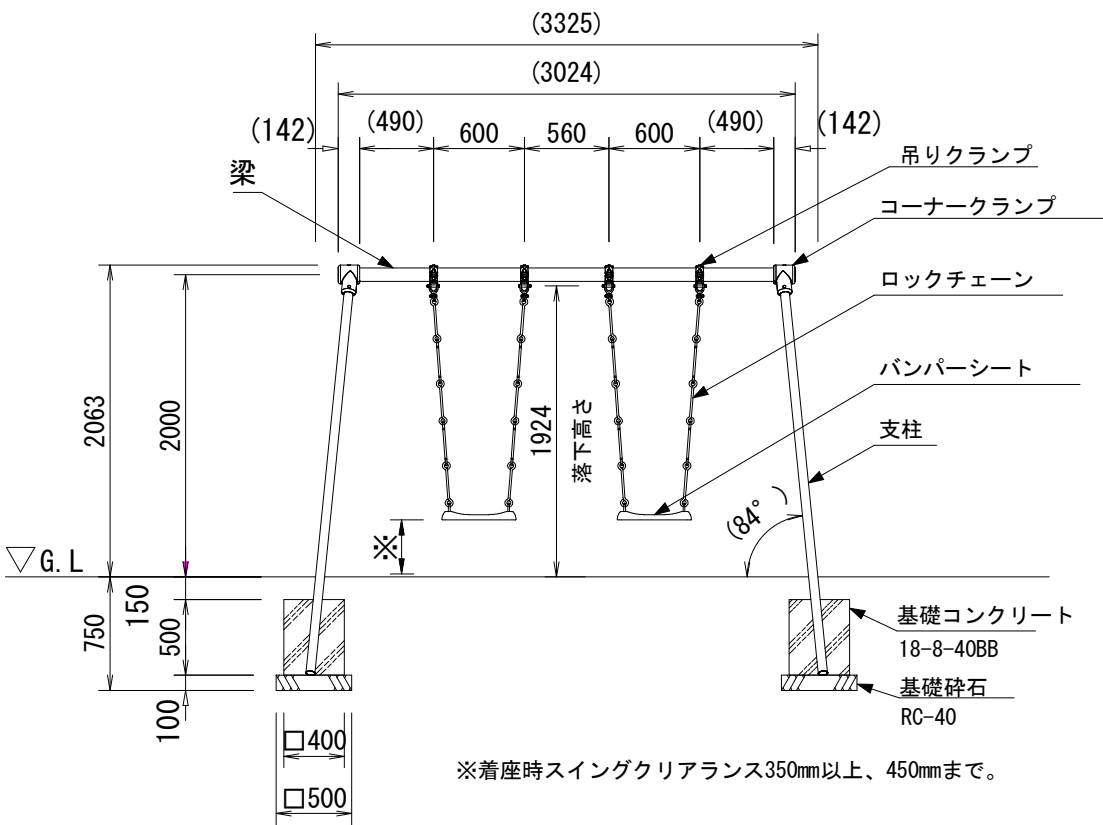



バンパーシート詳細図 S=1/10

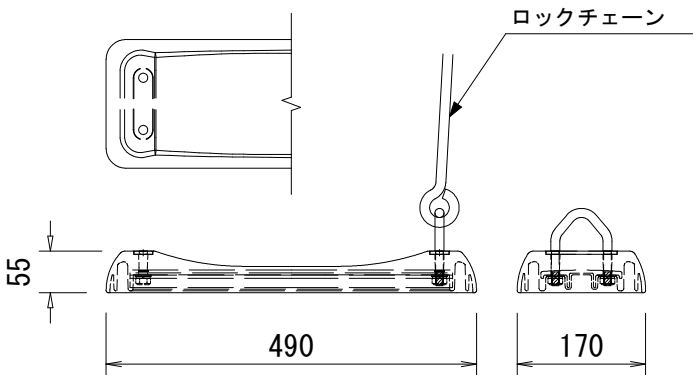

- 梁 : φ89.1×t3.2鋼管 ハイジンク 合成樹脂塗装（イエロー）
支柱 : φ60.5×t3.2鋼管 ハイジンク 合成樹脂塗装（サンドベージュ）
吊りクランプ : 鉄鍛造品 電気亜鉛メッキ 合成樹脂塗装（オレンジ）
コーナークランプ : 鉄鋳物品 合成樹脂塗装（オレンジ）
ロックチェーン : φ13丸鋼 電気亜鉛メッキ
バンパーシート : 合成ゴム成形品（アルミ押出型材入り）
質量 : 160kg

特記
・JPFA-SP-S:2024に準拠した製品とする。
・本製品については株式会社コトブキ製(OP-01532)又は同等品以上とすること。

設置スペース S=1/100

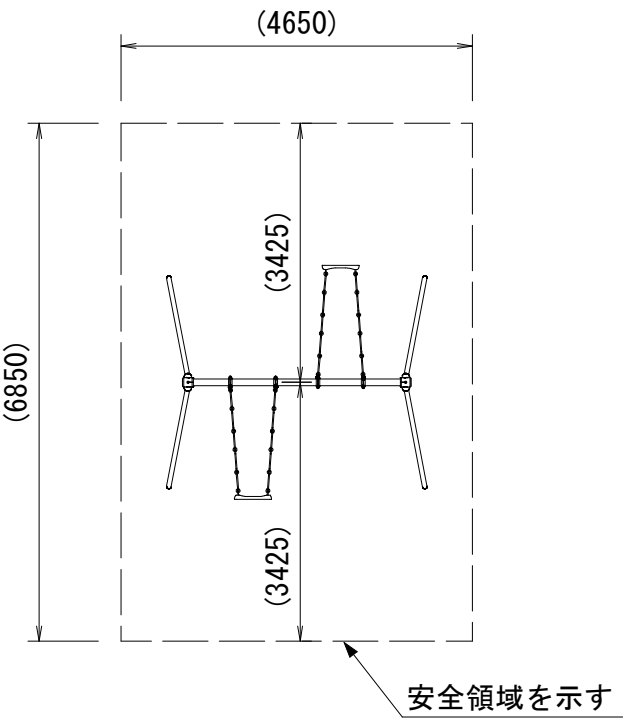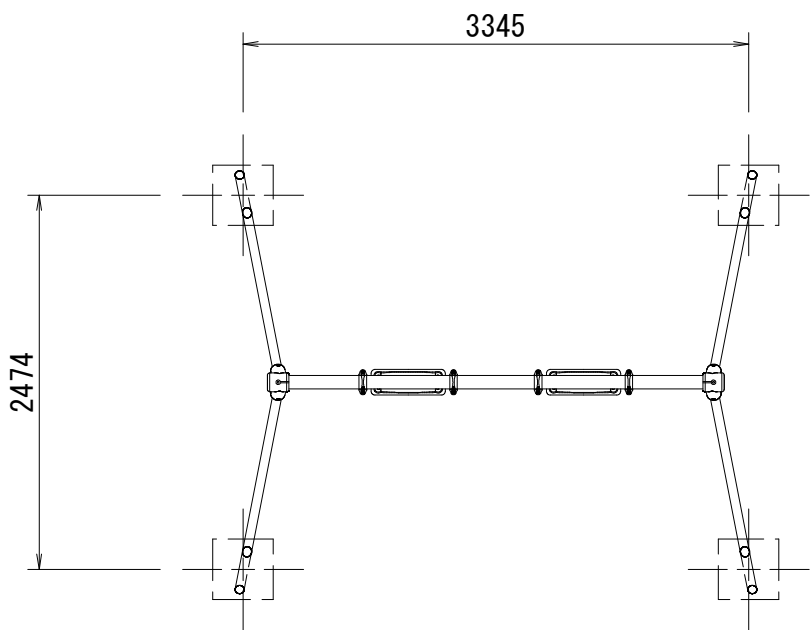


単位数量表（2連ぶらんこ（幼児用）） 10基当り

種 別	規 格	単 位	数 量	備 考
基礎碎石	RC-40 t=10cm	m2	10.0	
型枠	小型構造物	m2	32.0	
基礎コンクリート	18-8-40BB	m3	3.2	
2連ぶらんこ（幼児用）	H2000	基	10.0	

工 事 名	公園遊具等更新工事(その2)(嵯峨公園)		
工事場所	京都市右京区嵯峨天龍寺立石町地内		
図 面 名	構造図（１）		
事業年度	令和８年度		
縮 尺	図 示	図面番号	3 / 9
京都市建設局土木管理部西部土木みどり事務所			

安全柵(2連ぶらんこ(幼児用))

断面図

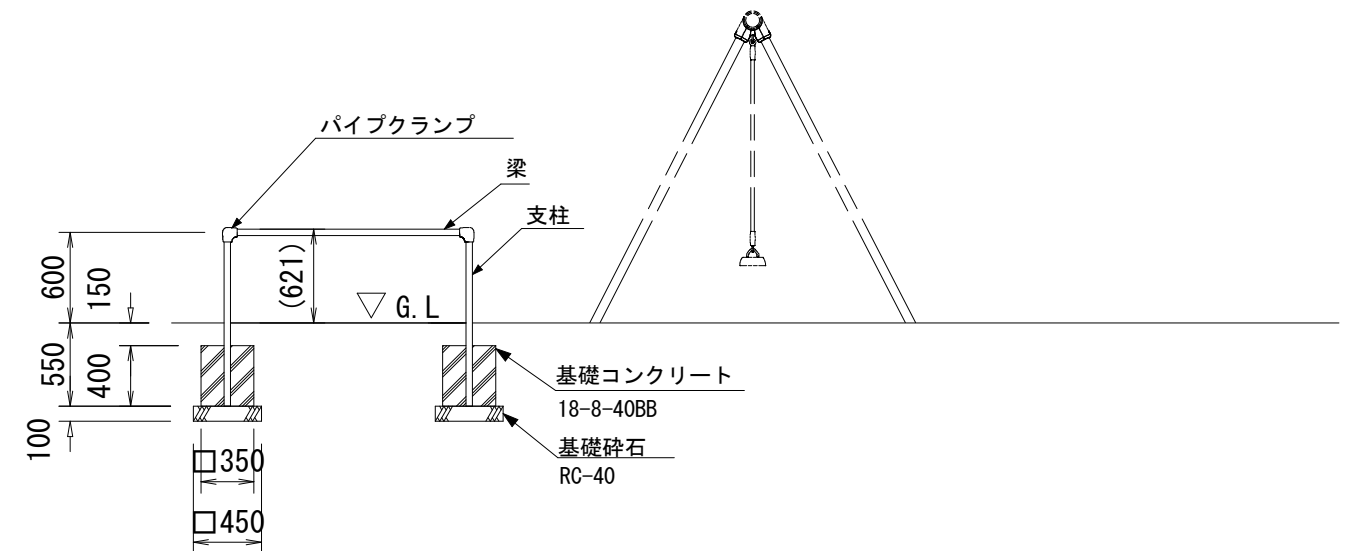

特記

- ・ JPFA-SP-S:2024に準拠した製品とする。
- ・ 本製品については株式会社コトブキ製 (CP-01557) 又は同等品以上とすること。

10基当り


種 別	規 格	単位	数 量	備 考
基礎砕石	RC-40 t=10cm	m2	12.2	
型枠	小型構造物	m2	33.6	
基礎コンクリート	18-8-40BB	m3	2.9	
安全柵(2連ぶらんこ(幼児用))	W1600×4800	基	10.0	

工 事 名	公園遊具等更新工事(その2)(嵯峨公園)		
工事場所	京都市右京区嵯峨天龍寺立石町地内		
図 面 名	構造図 (2)		
事業年度	令和 8 年度		
縮 尺	S=1/50	図面番号	4 / 9
京都市建設局土木管理部西部土木みどり事務所			

構造図（3）

複合遊具

平面図 S=1/80

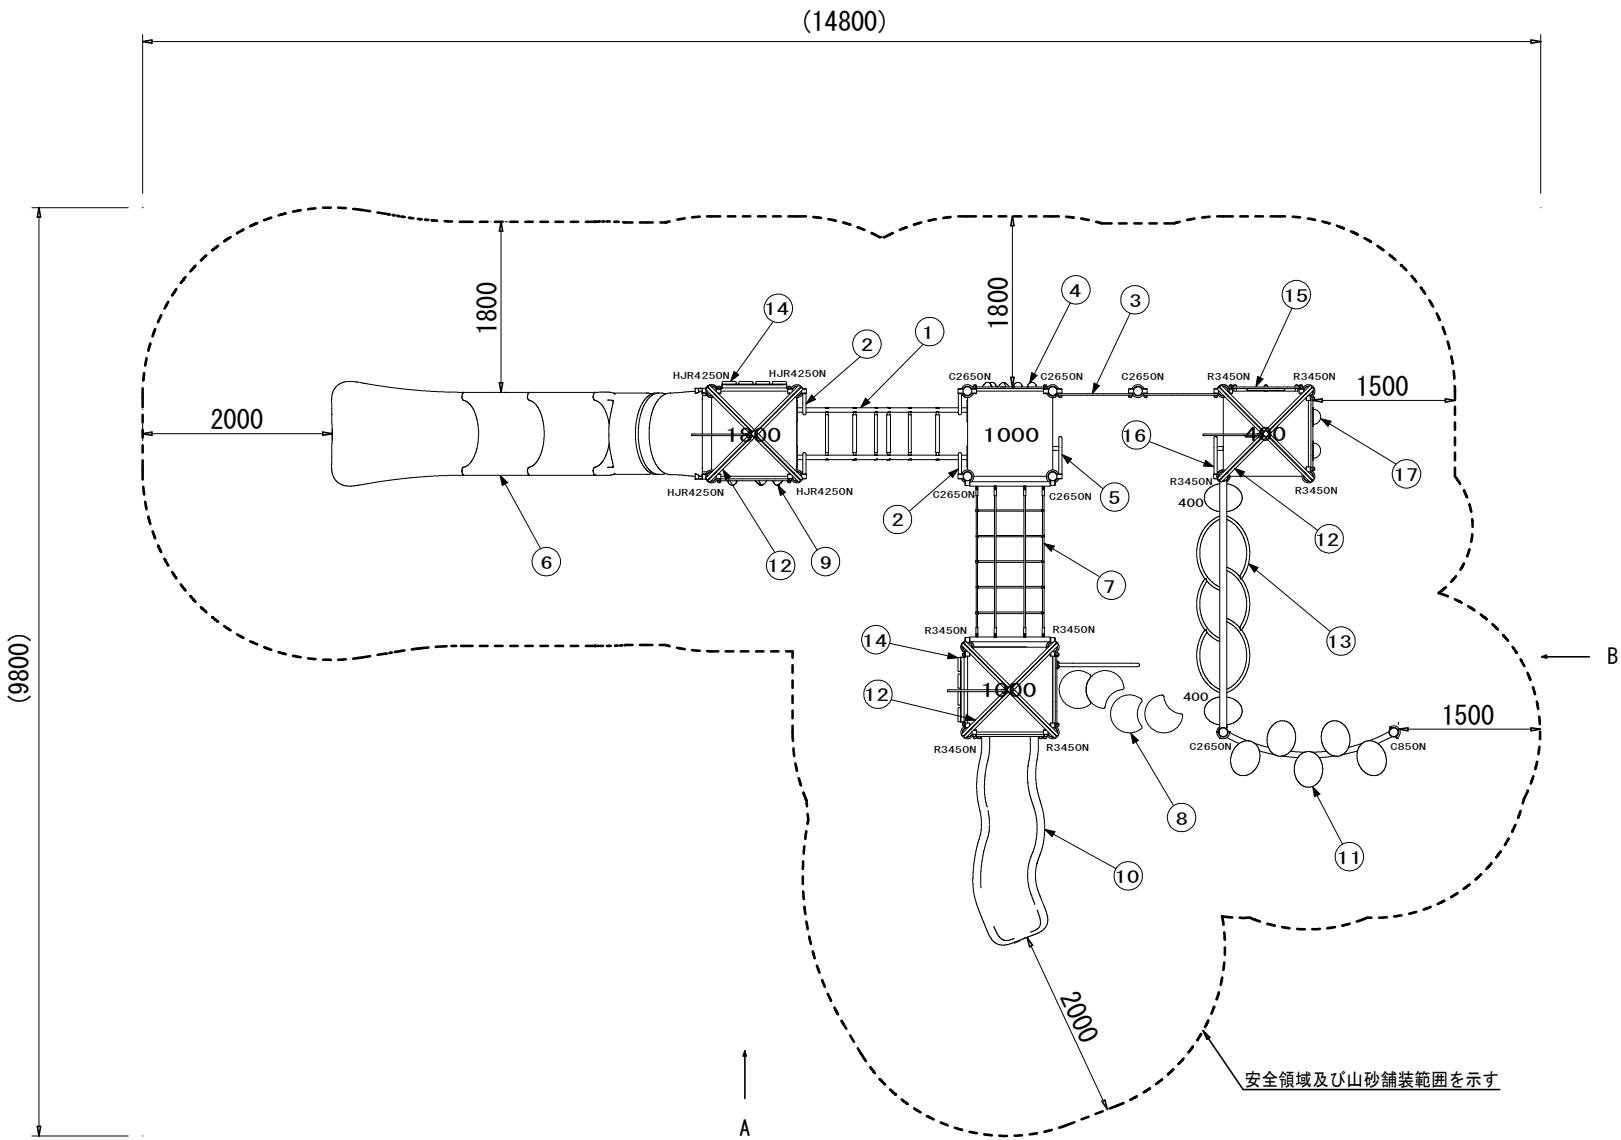

材料表			1基あたり
N0	アイテム名	仕様	数量
	Kラウンドポスト (N)	φ89.1アルミ押出形材 アルマイト仕上 (ブラウン)	-
	KSラウンドポスト (N)	φ89.1高強度アルミ押出形材アルマイト仕上 (ブラウン)	-
	マルテクランプ	アルミ合金鋳物 合成樹脂塗装 (アースグレー)	-
	ワンダー四角デッキ	t3.2パンチング鋼板ノンスリップコーティング (ブルーグレー)	-
1	800間_スネイクラダー	φ48.6鋼管 電気亜鉛メッキ 合成樹脂焼付塗装 (ダークブラウン)、φ40/φ30ラバーモールド φ28アルミ押出形材	1
2	ハンドループ (小)	φ34/φ21.7鋼管 電気亜鉛メッキ 合成樹脂塗装 (シルバー)	2
3	ワームホールウォール (DG)	t19HPEパネル (ダークグリーン)	1
4	1000_ロッククライムパネル (EP : DG)	t19HPEパネル (ベージュ/ダークグリーン)、ポリエステル樹脂成形品	1
5	ハンドループ (大) (左)	φ34/φ21.7鋼管 電気亜鉛メッキ 合成樹脂塗装 (シルバー)	1
6	1800_シンアクアスライダー-S (T)	ポリエチレン成形品 (タン)	1
7	000間_ザイルトンネル	φ48.6鋼管 電気亜鉛メッキ 合成樹脂塗装 (シルバー)、φ16ザイルロープ	1
8	1000_バッククライム (G/N) (EP : DG)	ポリエチレン成形品 (グリーン/アイボリー)、t19HPEパネル (ダークグリーン)、φ60.5鋼管 溶融亜鉛メッキ、φ34鋼管 電気亜鉛メッキ 合成樹脂塗装 (シルバー)	1
9	1800_ロッククライムパネル (EP : DG)	t19HPEパネル (ベージュ/ダークグリーン)、ポリエステル樹脂成形品	1
10	1000_ウェイブスライダー (T) (EP : DG)	ポリエチレン成形品 (タン)、t19HPEパネル (ダークグリーン)	1
11	こえだ渡し	φ48.6鋼管 溶融亜鉛メッキ 合成樹脂塗装 (ダークブラウン)、φ60.5鋼管 電気亜鉛メッキ 合成樹脂塗装 (ダークブラウン)、アルミ合金鋳物 合成樹脂塗装 (グリーン)	1
12	ウッドアーチ	リサイクル木材 (148×28)、t19HPEパネル (レッド)	3
13	葉っぱうんてい	φ76.3/φ34鋼管 電気亜鉛メッキ 合成樹脂塗装 (グリーン)	1
14	ウッドウォール	φ34鋼管 電気亜鉛メッキ 合成樹脂塗装 (ダークブラウン) リサイクル木材 (148×28)	2
15	グルグル舵パネル (BE)	t19HPEパネル (ベージュ/レッド)	1
16	ハンドループ (大) (右)	φ34/φ21.7鋼管 電気亜鉛メッキ 合成樹脂塗装 (シルバー)	1
17	バブルパネルハーフ (G)	t19HPEパネル (グリーン)、ポリカーボネイト成型品	1

質量：1188kg/基

設置上の注意



- ・本製品の専有スペースとしての安全領域を確保すること。
- ・本製品はJPFA-SP-S:2024に準拠した製品とすること。
- ・本製品は（一社）日本公園施設業協会の団体加入する公園施設団体賠償責任保険制度を適用すること。
- ・本製品については株式会社コトブキ製 (OP-01958N) 又は同等品以上とすること。

工 事 名	公園遊具等更新工事(その2)(嵯峨公園)		
工事場所	京都市右京区嵯峨天龍寺立石町地内		
図 面 名	構造図（3）		
事業年度	令和8年度		
縮 尺	図 示	図面番号	5 / 9
京都市建設局土木管理部西部土木みどり事務所			

構造図（４）

複合遊具

立面図 S=1/100

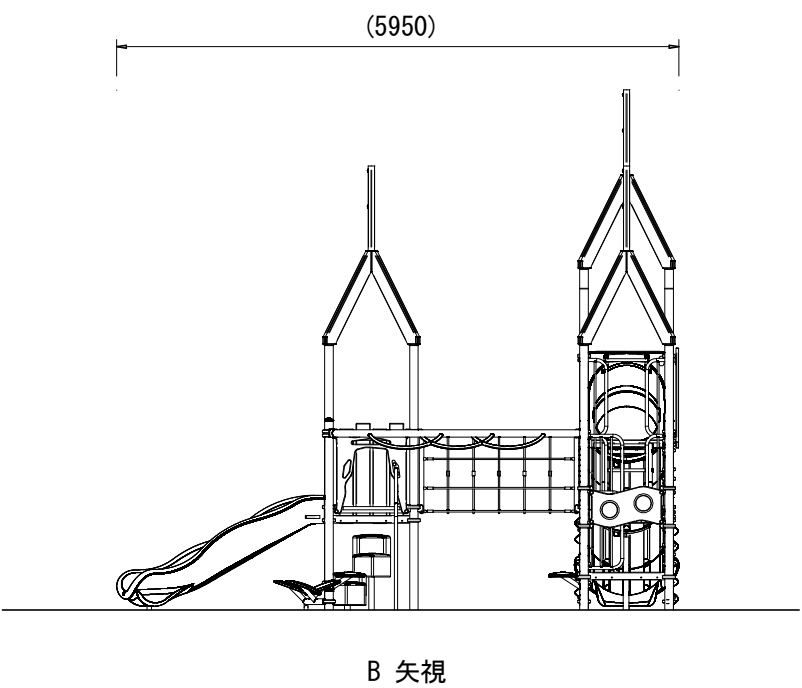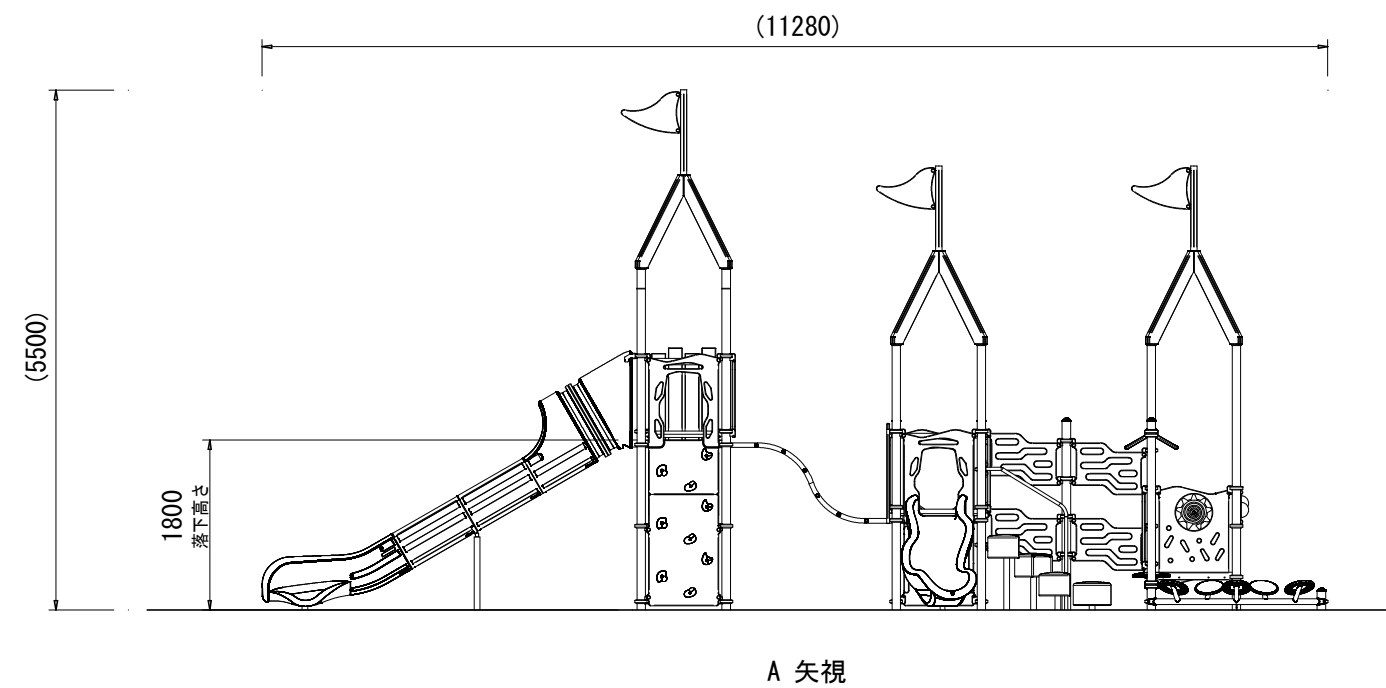


工 事 名	公園遊具等更新工事(その2)(嵯峨公園)		
工事場所	京都市右京区嵯峨天龍寺立石町地内		
図 面 名	構造図（４）		
事業年度	令和８年度		
縮 尺	図 示	図面番号	6 / 9
京都市建設局土木管理部西部土木みどり事務所			


構造図（５）

複合遊具


基礎伏図 S=1／80

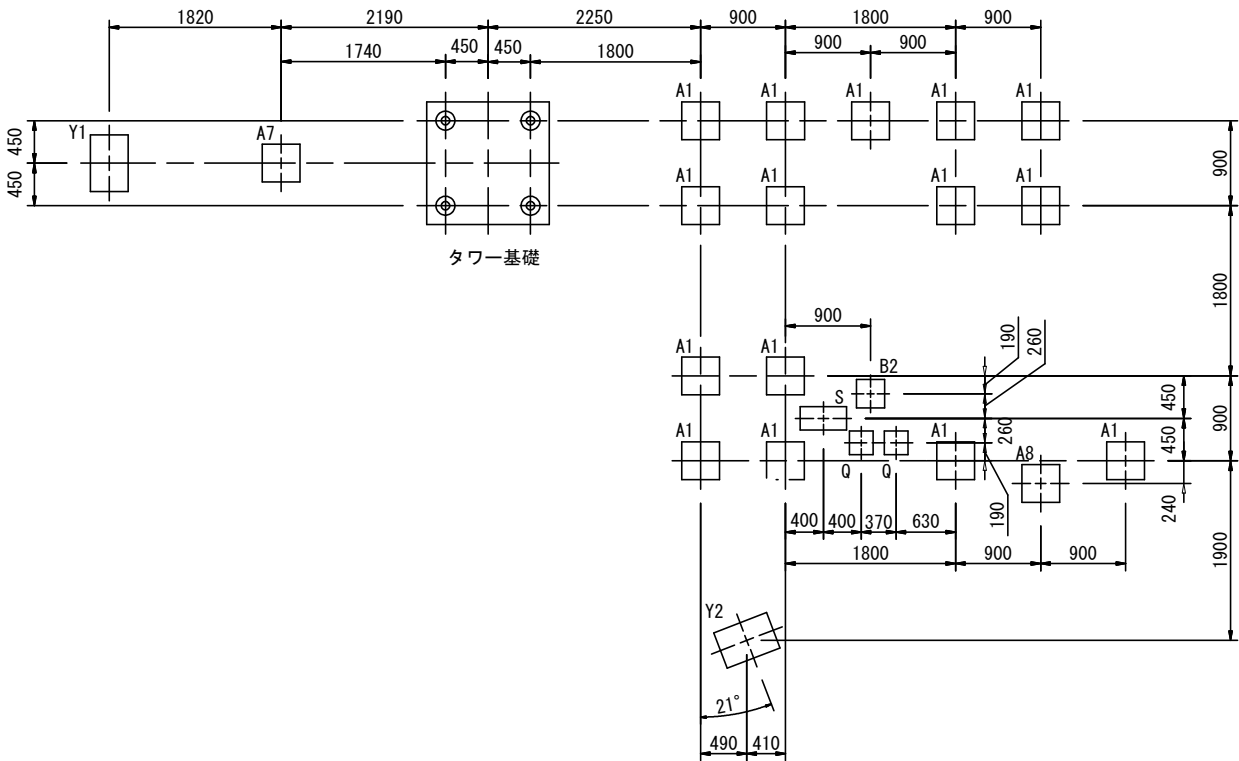

基礎詳細図 S=1／50

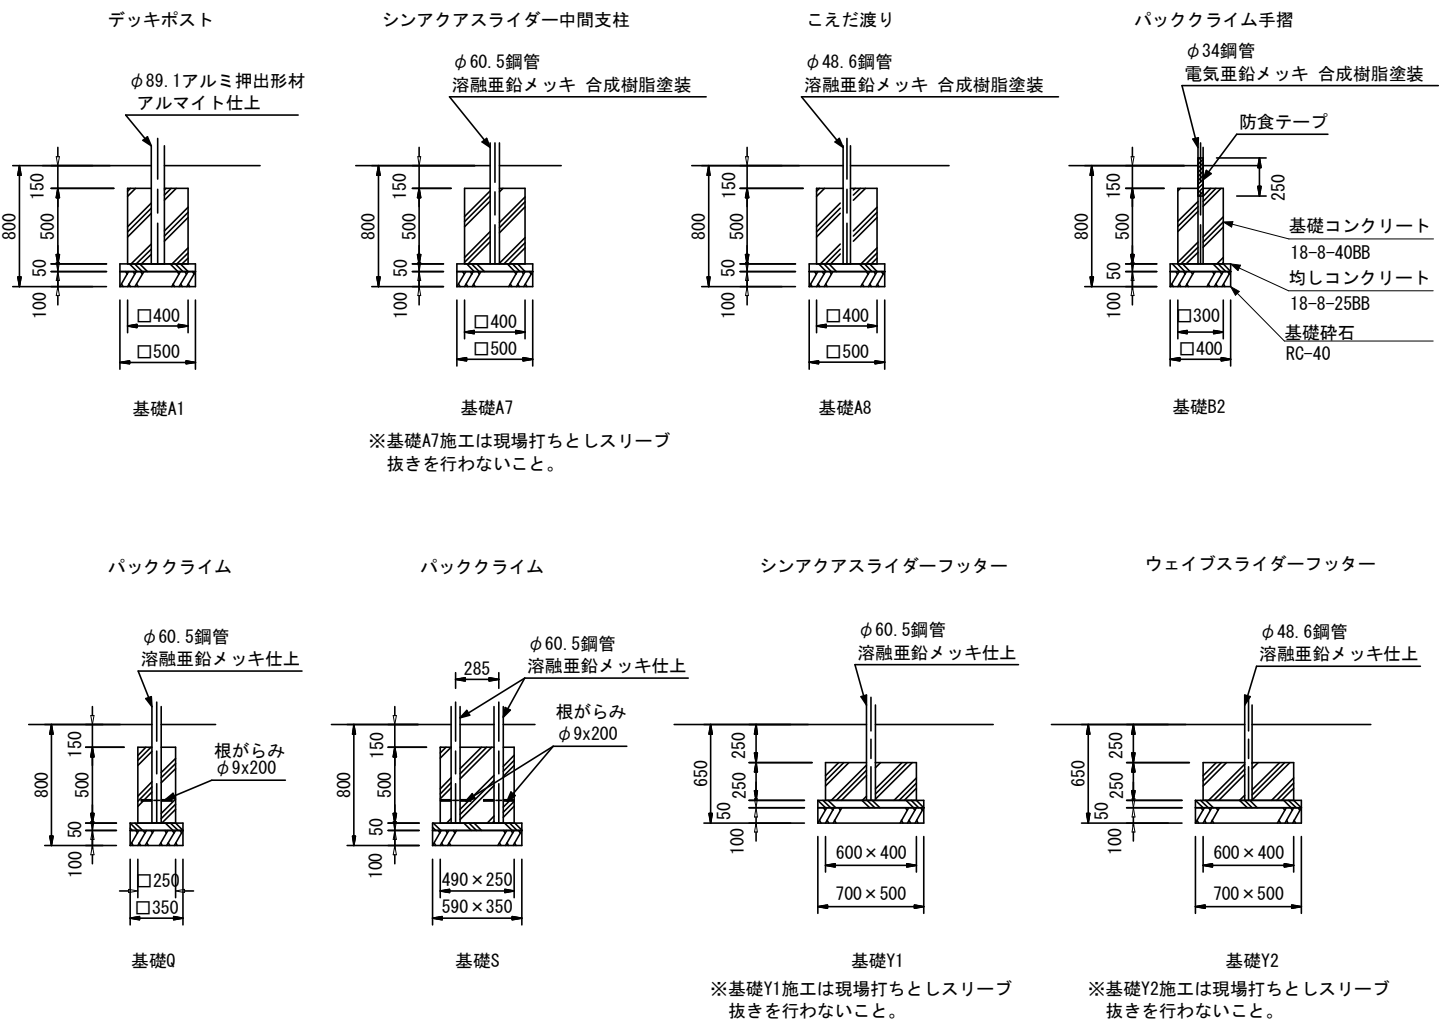

タワー基礎詳細図 S=1／50

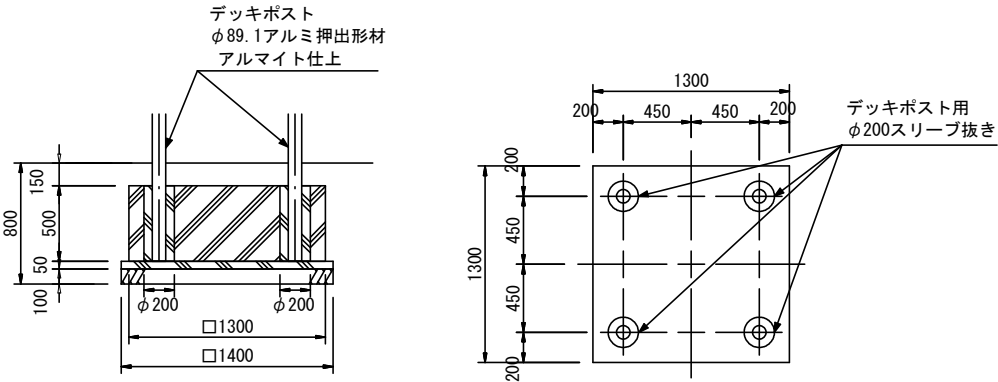

単位数量表（複合遊具）

種 別	規 格	単位	数 量	備 考
基礎碎石	RC-40 t=10cm	m2	75.2	
型枠	均しコンクリート	m2	25.3	
型枠	小型構造物	m2	195.4	
均しコンクリート	18-8-25BB	m3	3.5	
基礎コンクリート	18-8-40BB	m3	25.0	
複合遊具	規格：CP-01958N同等品以上	基	10.0	

10基当り

工 事 名	公園遊具等更新工事(その2)(嵯峨公園)		
工事場所	京都市右京区嵯峨天龍寺立石町地内		
図 面 名	構造図（５）		
事業年度	令和８年度		
縮 尺	図 示	図面番号	7 / 9
京都市建設局土木管理部西部土木みどり事務所			

座板ベンチ

1800

ステンレスボルト M12 l=300

面取り 10×10

G.L.

鉄筋 SD295A D10

コンクリート
18-8-40BB

基礎砕石
再生クラッシャーラン
RC-40

100

280

380

430

50

150

100

100

350

100

150

100

350

450

50

[illegible]

名称	条件、規格	単位	数量
基礎碎石	RC-40、t=100	m2	5.0
コンクリート	18-8-40BB	m3	0.6
型枠	小型構造物	m2	10.1
鉄筋	SD295A D10	t	0.03
座板ベンチ	L=1800	基	10.0

Technical drawing of a 1800mm x 150mm x 100mm flat steel plate. The drawing shows a top view with dimensions: total length 1800mm, total width 150mm, and a 5mm gap between the two 150mm wide sections. The top section has a 300mm wide end, a 150mm wide hole, and a 900mm long central section. The bottom section has a 375mm wide end, a 1050mm long central section, and a 375mm wide end. A note indicates "1st class flat angle (1800x150x100)" and "oil-based corrosion inhibitor injection".

記号	長さ (m)	本数	数量	(kg/m)	重量
R1	1.2	2	2.4	0.56	1.34
R2	0.6	2	1.2	0.56	0.67
R3	0.3	4	1.2	0.56	0.67
R4	0.4	2	0.8	0.56	0.45

- 座板は桧 1 等とし、死節があってはならない。
- 埋木も同様とする。
- 座板は国内材とする。
- 水溶性防腐剤加圧注入はペンタキュアEC030又は同等品以上とする。
- ステンレスボルトの出は50mmとする。


工 事 名	公園遊具等更新工事(その2)(嵯峨公園)		
工事場所	京都市右京区嵯峨天龍寺立石町地内		
図 面 名	構造図 (6)		
事業年度	令和 8 年度		
縮 尺	S=1/20	図面番号	8 / 9
京都市建設局土木管理部西部土木みどり事務所			

構造図（ 7 ）


転落（横断）防止柵

正面図 S=1/30

立面図 S=1/30

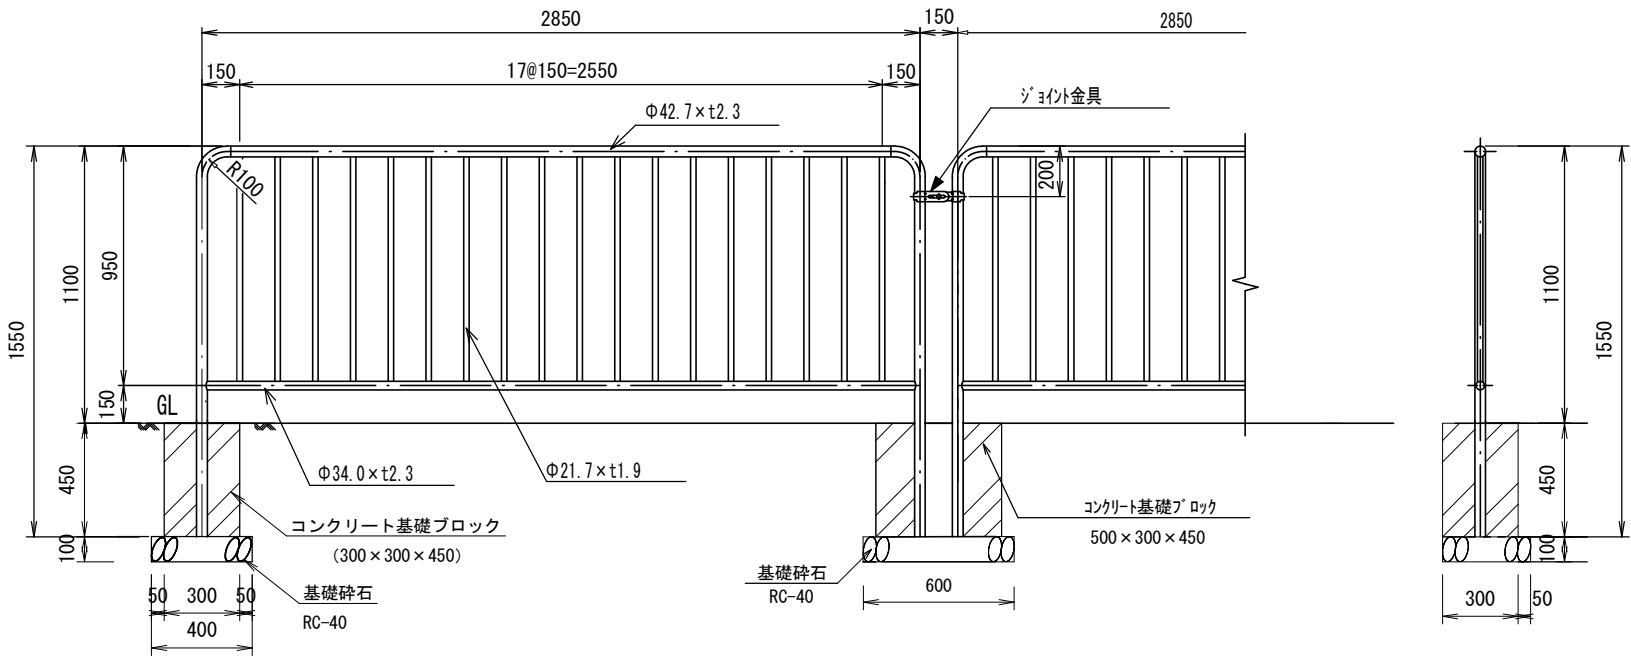

ジョイント金具詳細図 S=1/4

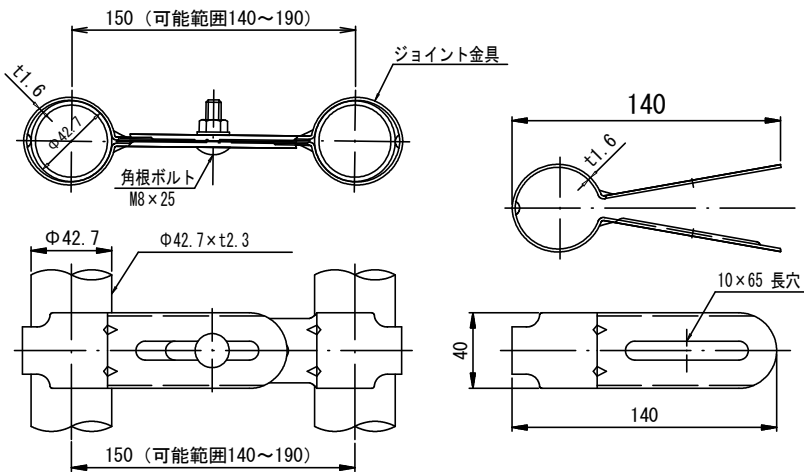


部番	品 名	材 質	摘 要
1	ビームパイプ	STK400	亜鉛めっき+静電粉体塗装
2	アンダービームパイプ	STK400	亜鉛めっき+静電粉体塗装
3	格子パイプ	STK400	亜鉛めっき+静電粉体塗装
4	ジョイント金具	SGH400	亜鉛めっき+静電粉体塗装
5	角根ボルト	4.6相当	溶融亜鉛めっき M8×25

※塗装は「メッキ」または「茶色」とする。

- * 支柱設置位置及び割り付けについては、現場の状況に応じて対応することとし、事前に監督職員の承認を得て設置すること。
- * 転落防止柵については、[KPT-11-C]同等品以上とすること。
- * 転落（横断）防止柵はダークグレー塗装（10YR2～3/0.2）とする。

園路広場整備工（山砂舗装）

断面図 S=1/30

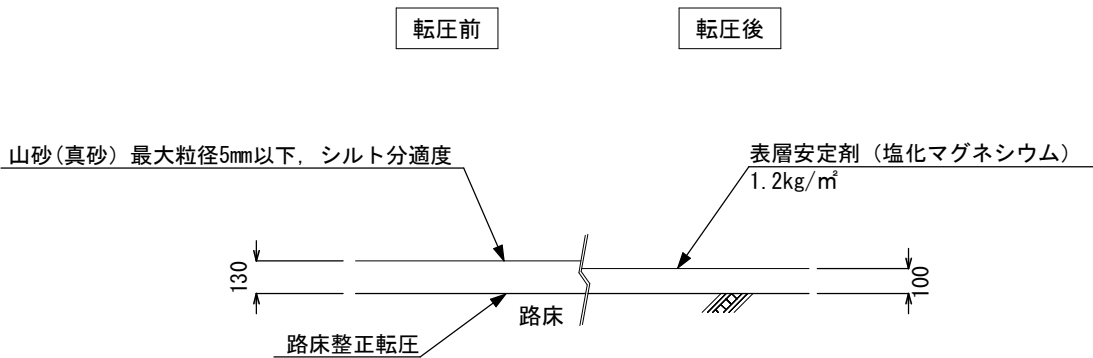

材料表（山砂舗装）		100m2当り	
名 称	規 格	単 位	数 量
山砂（真砂）	仕上り厚 (t=100)	m3	13.0
表面安定処理	塩化マグネシウム (1.2kg/m2)	t	0.12

仕様

- ・山砂舗装は路床（基盤）整正転圧と山砂転圧とする。
- ・表層安定剤は、山砂転圧後に均一に散布し仕上げること。
- ・表面の排水勾配は概ね0.75%とするが、やむを得ず表面勾配を1%以上にする場合は表層安定剤を仁尾興産株式会社ぼうじん君又は同等品以上とする。

工 事 名	公園遊具等更新工事(その2)(嵯峨公園)		
工事場所	京都市右京区嵯峨天龍寺立石町地内		
図 面 名	構造図（ 7 ）		
事業年度	令和8年度		
縮 尺	図 示	図面番号	9 / 9
京都市建設局土木管理部西部土木みどり事務所			