



計画平面図及び標準横断面図

平面図 S=1:500

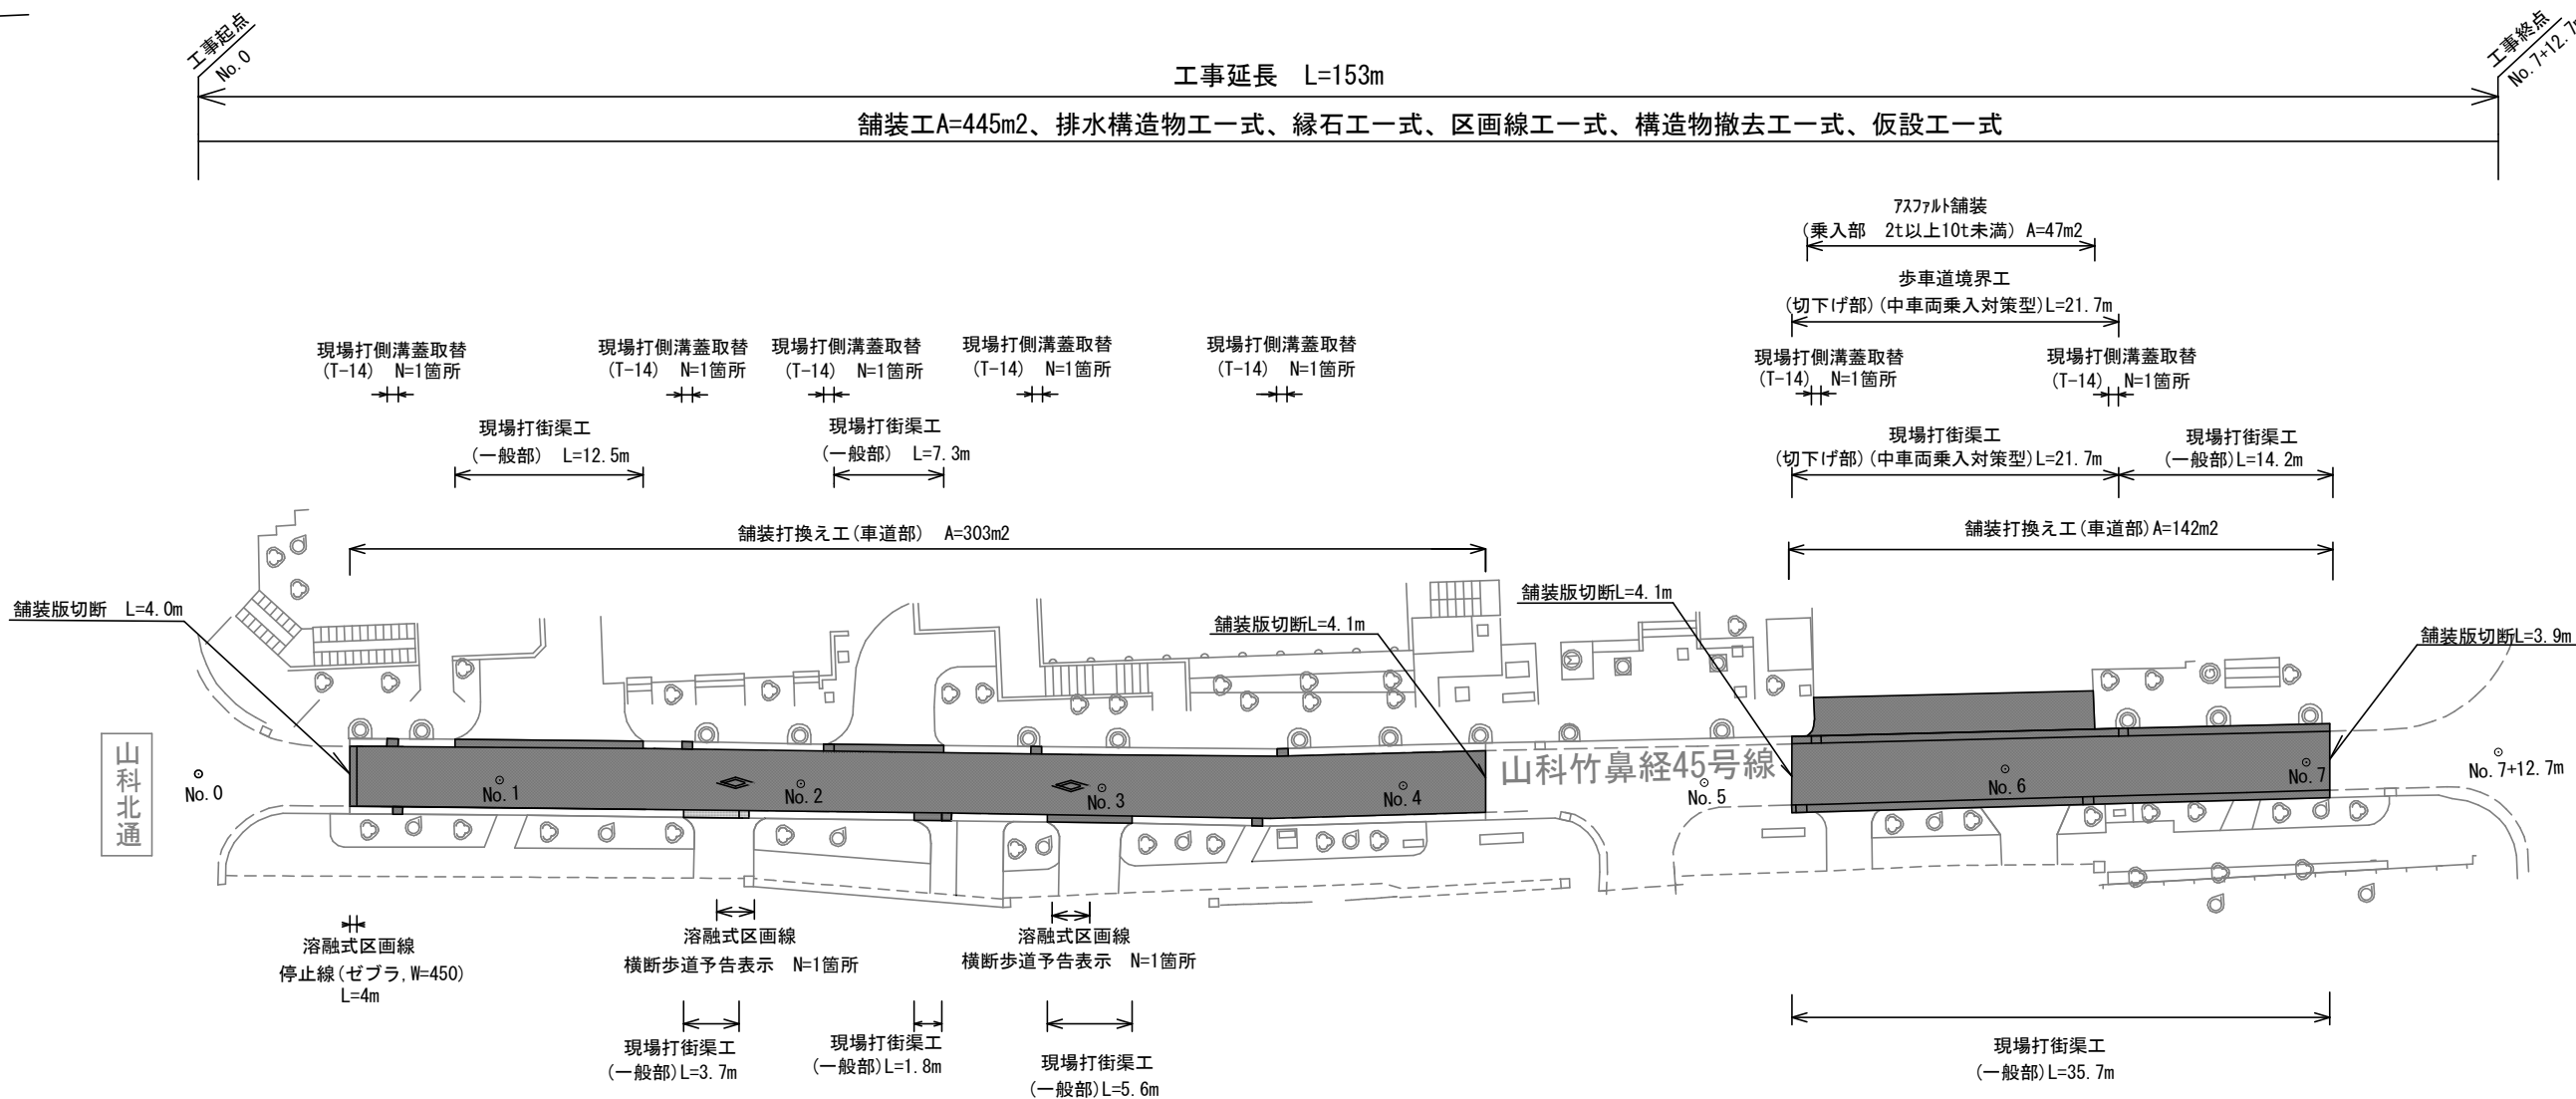

標準横断面図 S=1:50

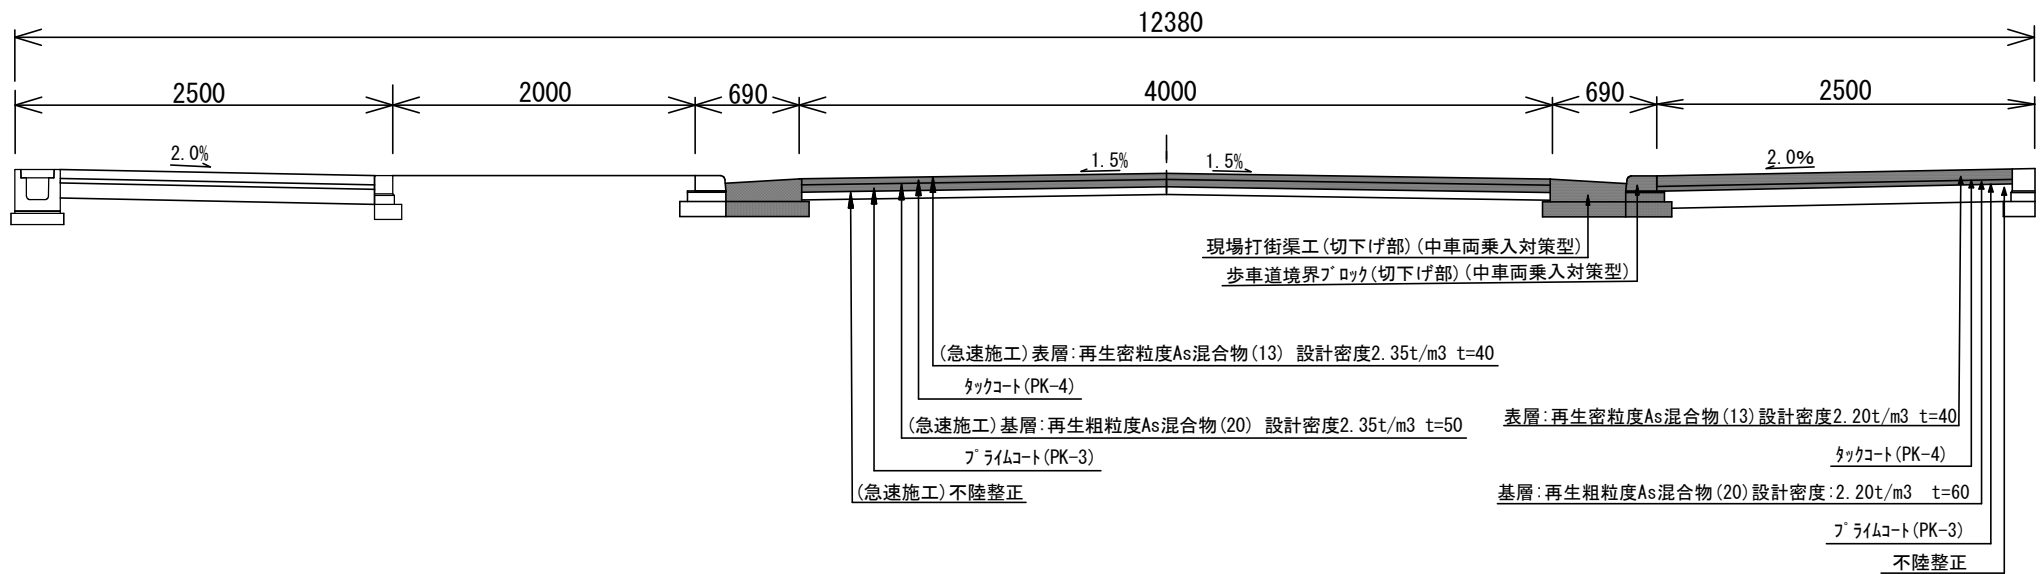


■ 本工事施工箇所			
工 事 名	舗装道補修工事 (山科竹鼻経45号線)		
工 事 場 所	京都市山科区竹鼻竹ノ街道町地内		
図 面 名	計画平面図及び標準横断面図		
事 業 年 度	令和 8 年度		
縮 尺	図示	図 面 番 号	1 / 4
京都市建設局土木管理部東部土木みどり事務所			


構造図(1)

舗装工 S=1:20

舗装打換え工(車道部)

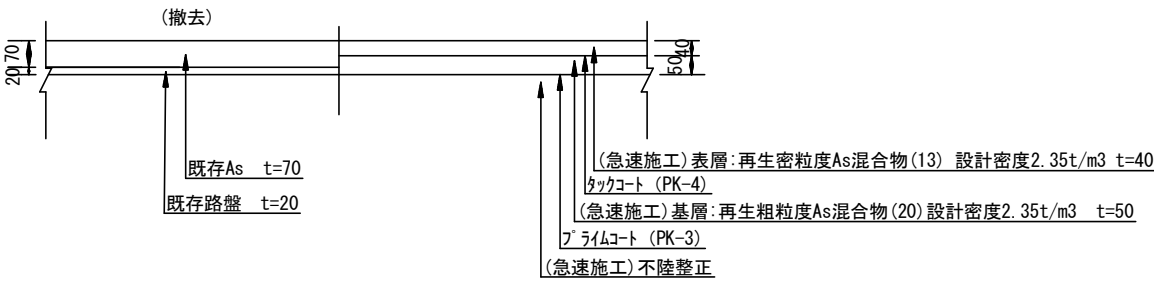

アスファルト舗装(乗入部 2t以上10t未満)(歩道部)



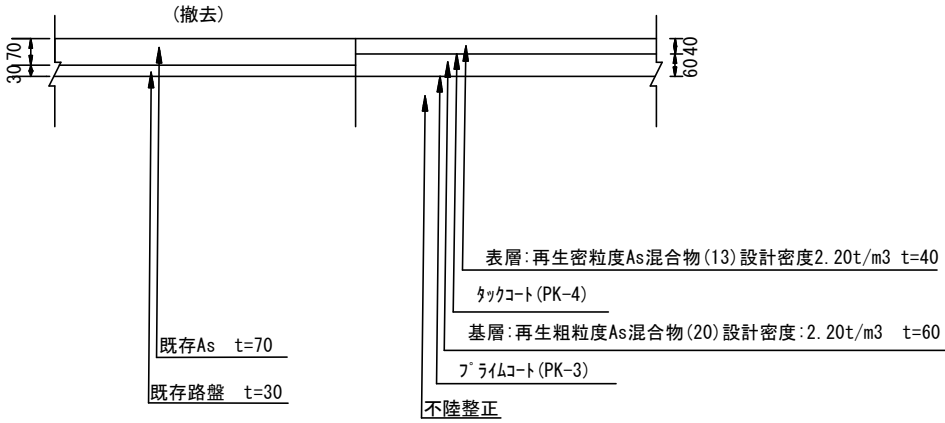


区画線工 S=1:100

溶融式区画線 停止線(セブラ・白)


溶融式区画線 横断歩道予告標示(記号・白)

15cm換算値 16.5m

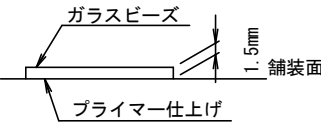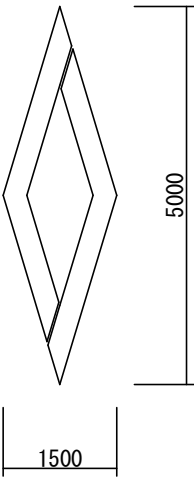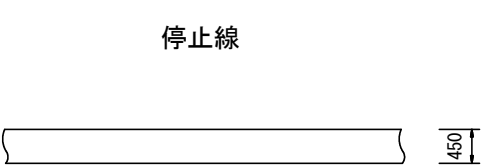

縁石工 S=1:20

歩車道境界ブロック(切下げ部)(中車両乗入対策型)

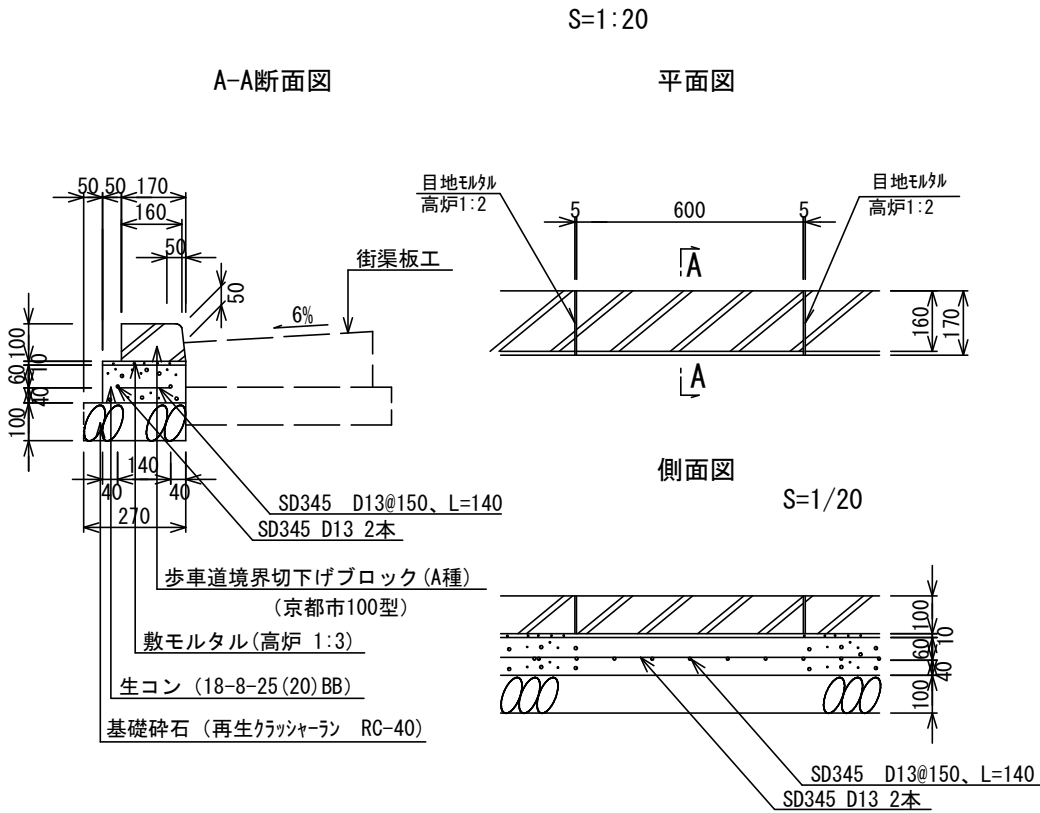


種 別	材 料 表 (10m当り)					
	型 枠 (m ²)	生コンクリート (m ³)	鉄 筋 (t)	敷モルタル (m ³)	目地モルタル (m ³)	ブロック (本)
歩車道境界ブロック (中車両乗入対策型)	2.0	0.22	0.029	0.022	0.001	16.5

工 事 名	舗装道補修工事(山科竹鼻経45号線)		
工 事 場 所	京都市山科区竹鼻竹ノ街道町地内		
図 面 名	構造図(1)		
事 業 年 度	令和8年度		
縮 尺	図示	図面番号	2 / 4
京都市建設局土木管理部東部土木みどり事務所			


構造図(2)

現場打街渠工 S=1:20


(切下げ部) (中車両乗入対策型)

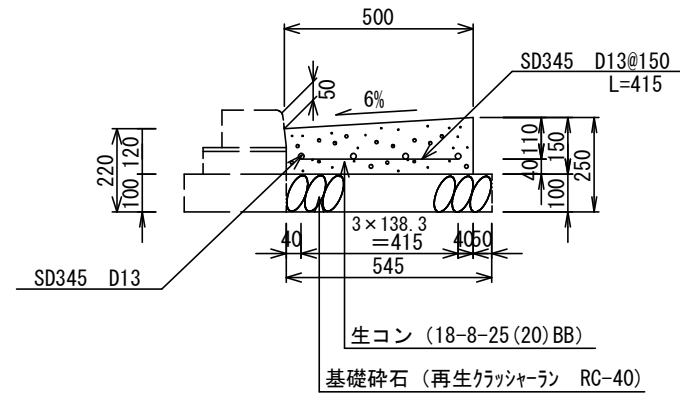

平面图 S=1/20

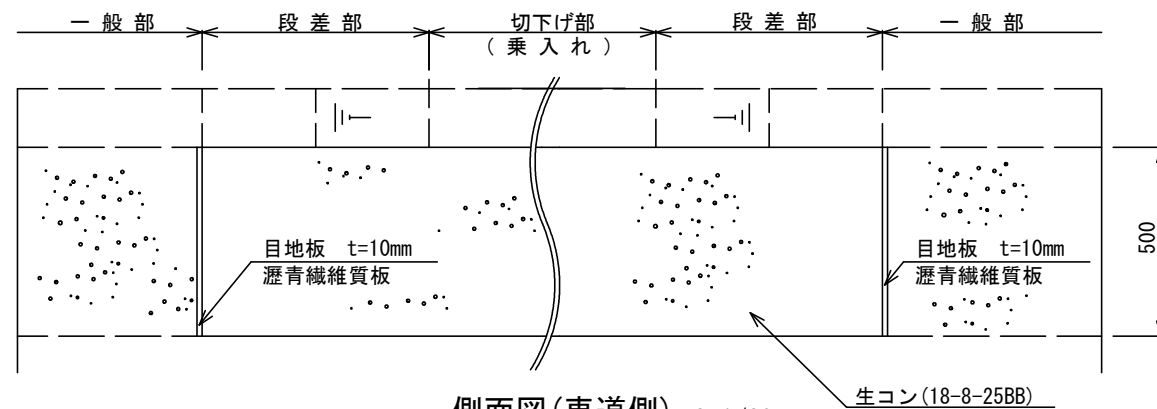

側面図(車道側) S=1/20

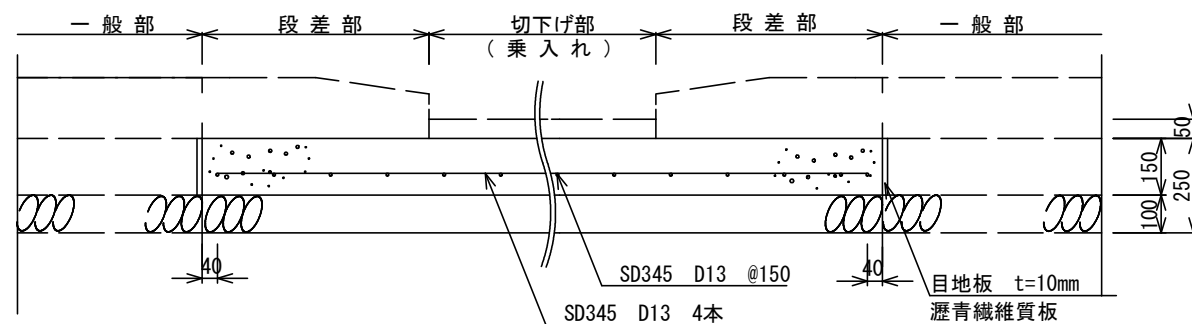


※街渠樹や乗入れ部などとの構造の変わり目には、必ず目地板を設置すること。


種 別	材 料 表 (10m当り)				
現場打街渠工 (中車両乗入対策型)	基礎砕石 (m^2)	型 枠 (m^2)	生コンクリート (m^3)	目 地 板 (m^2)	鉄 筋 (t)
	5.5	1.5	0.67	0.07	0.067

現場打街渠工 S=1:20

(一般部)

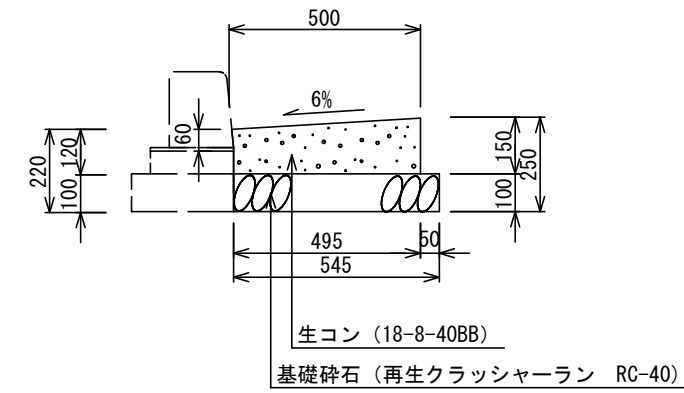

平面図 S=1/20

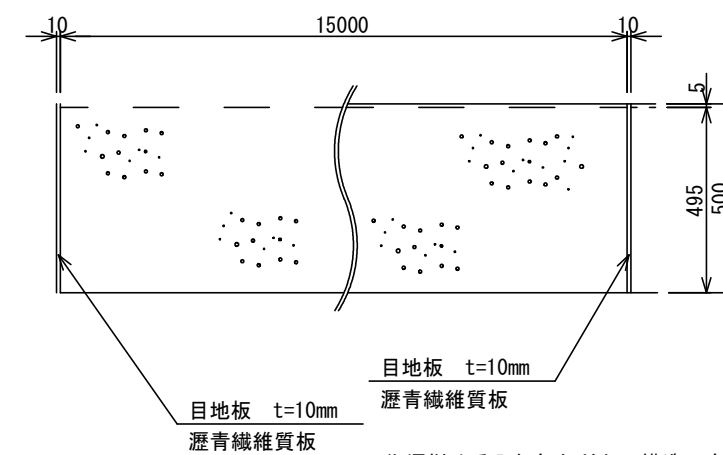


※街渠樹や乗入れ部などとの構造の変わり目には、必ず目地板を設置すること。

種 別	材 料 表 (1 0 m 当 り)			
	基礎碎石 (m ²)	型 枠 (m ²)	生コンクリート (m ³)	目 地 板 (m ²)
現場打街渠工	5. 5	1. 5	0. 6 7	0. 0 5

工 事 名	舗装道補修工事(山科竹鼻経45号線)		
工 事 場 所	京都市山科区竹鼻竹ノ街道町地内		
図 面 名	構造図(2)		
事 業 年 度	令和8年度		
縮 尺	図示	図 面 番 号	3 / 4
京都市建設局土木管理部東部土木みどり事務所			

構造図(3)

現場打側溝蓋取替 (T-14) S:1:20

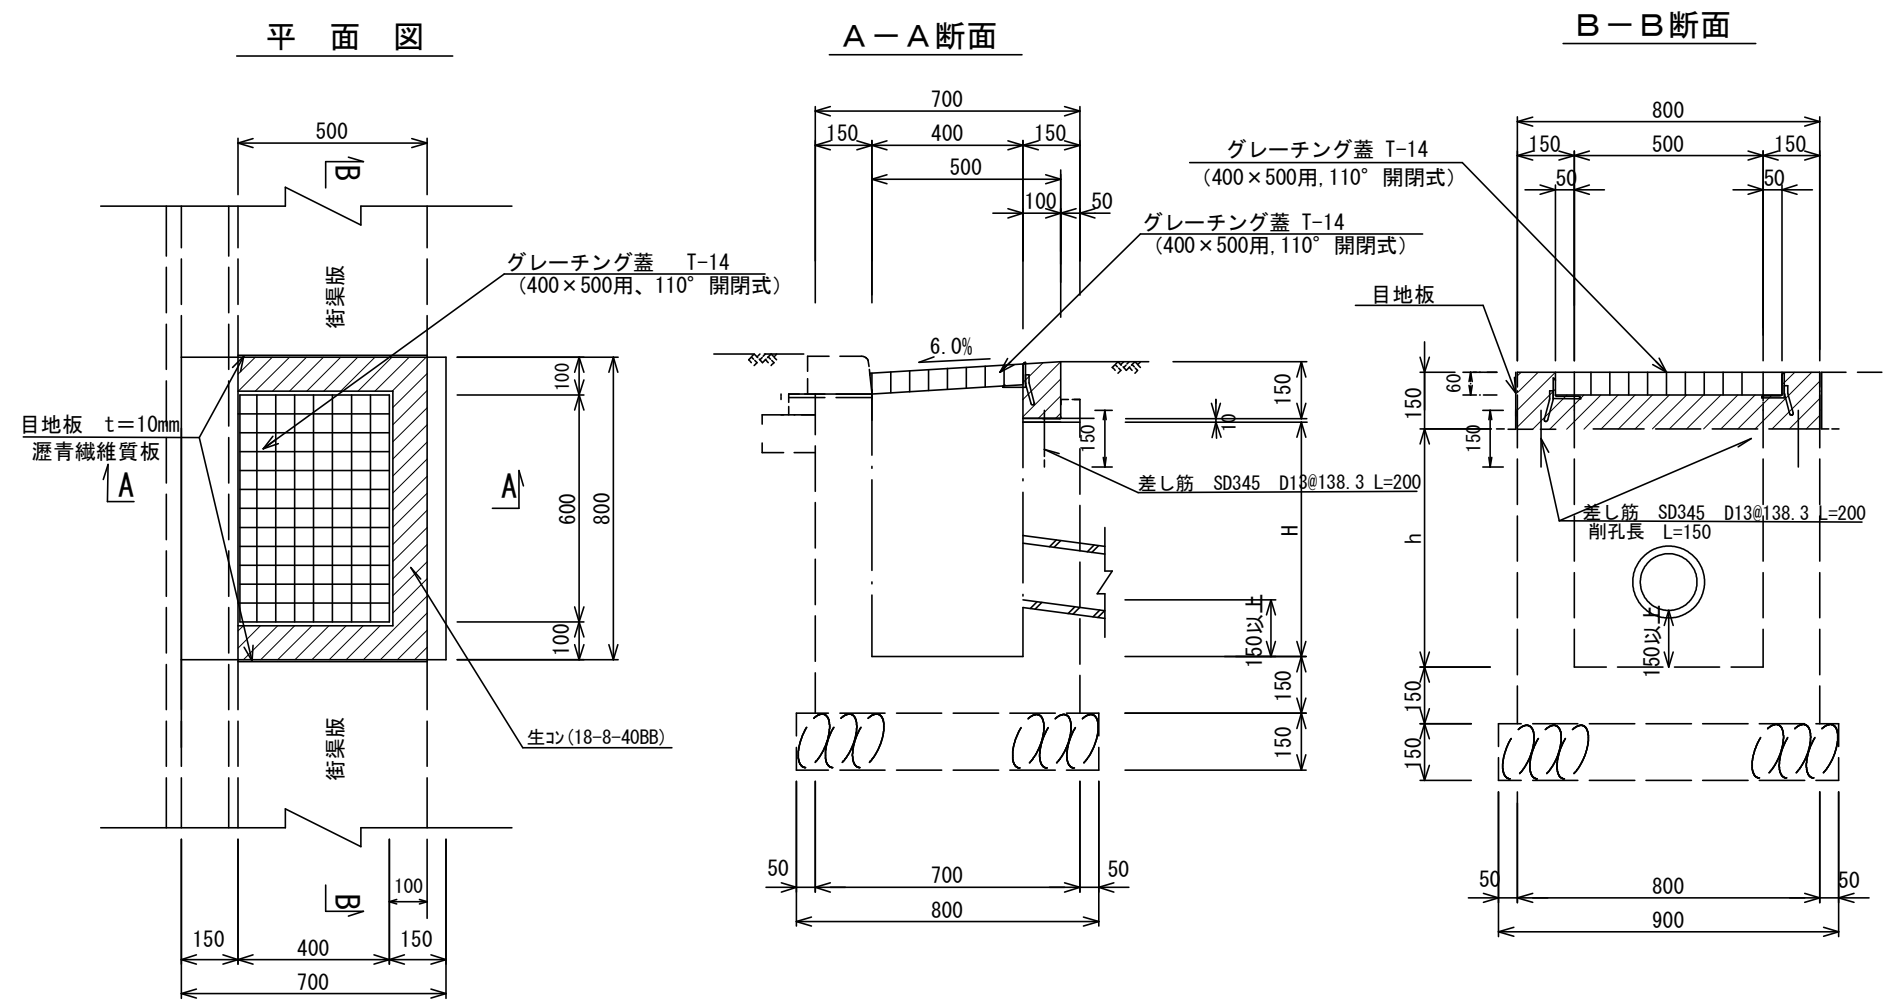

種 別	材 料 表 (10箇所当り)			
	蓋 板 (枚)	生コンクリート (m^3)	目 地 板 (m^2)	鉄 筋 (t)
現場打側溝蓋 (T-14)	1.5	0.45	1.35	0.007

工 事 名	舗装道補修工事(山科竹鼻経45号線)		
工 事 場 所	京都市山科区竹鼻竹ノ街道町地内		
図 面 名	構造図(3)		
事 業 年 度	令和8年度		
縮 尺	図示	図面番号	4 / 4
京都市建設局土木管理部東部土木みどり事務所			