



平面図


第1工区（稚児川） 平面図 1/125

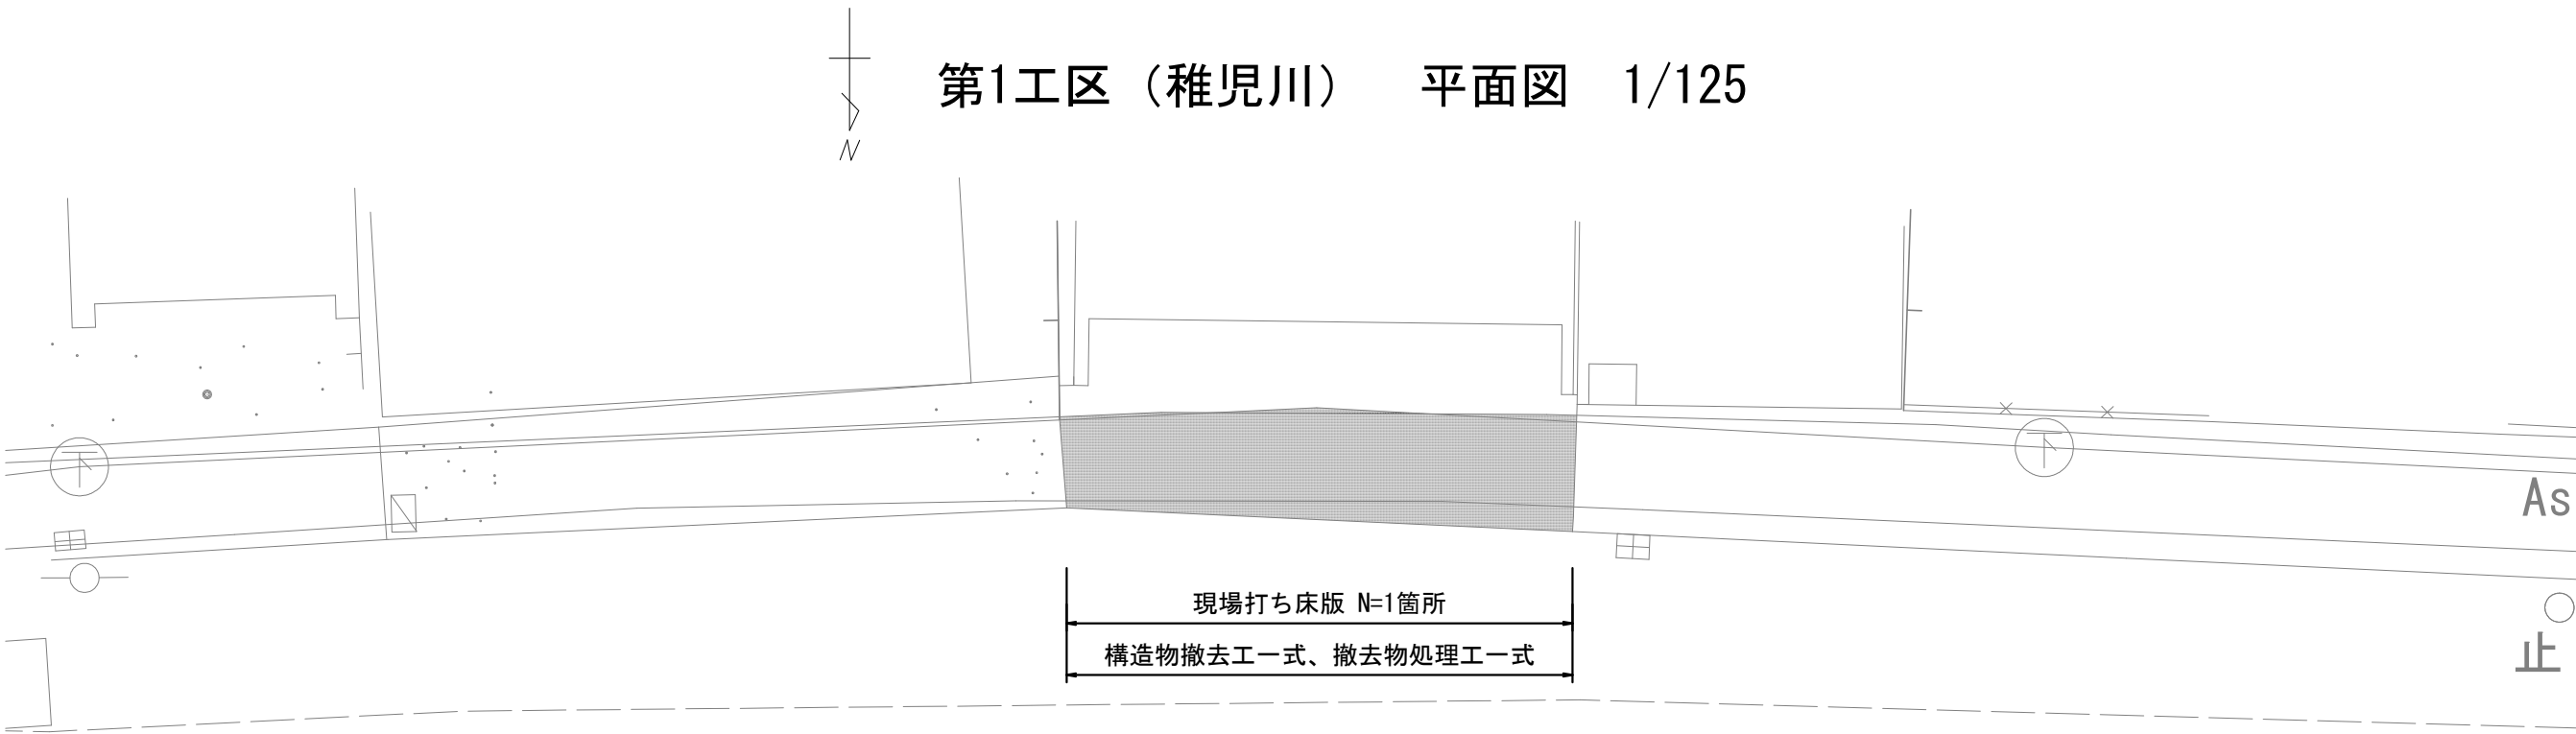

第2工区（山科音羽川）平面図 1/250

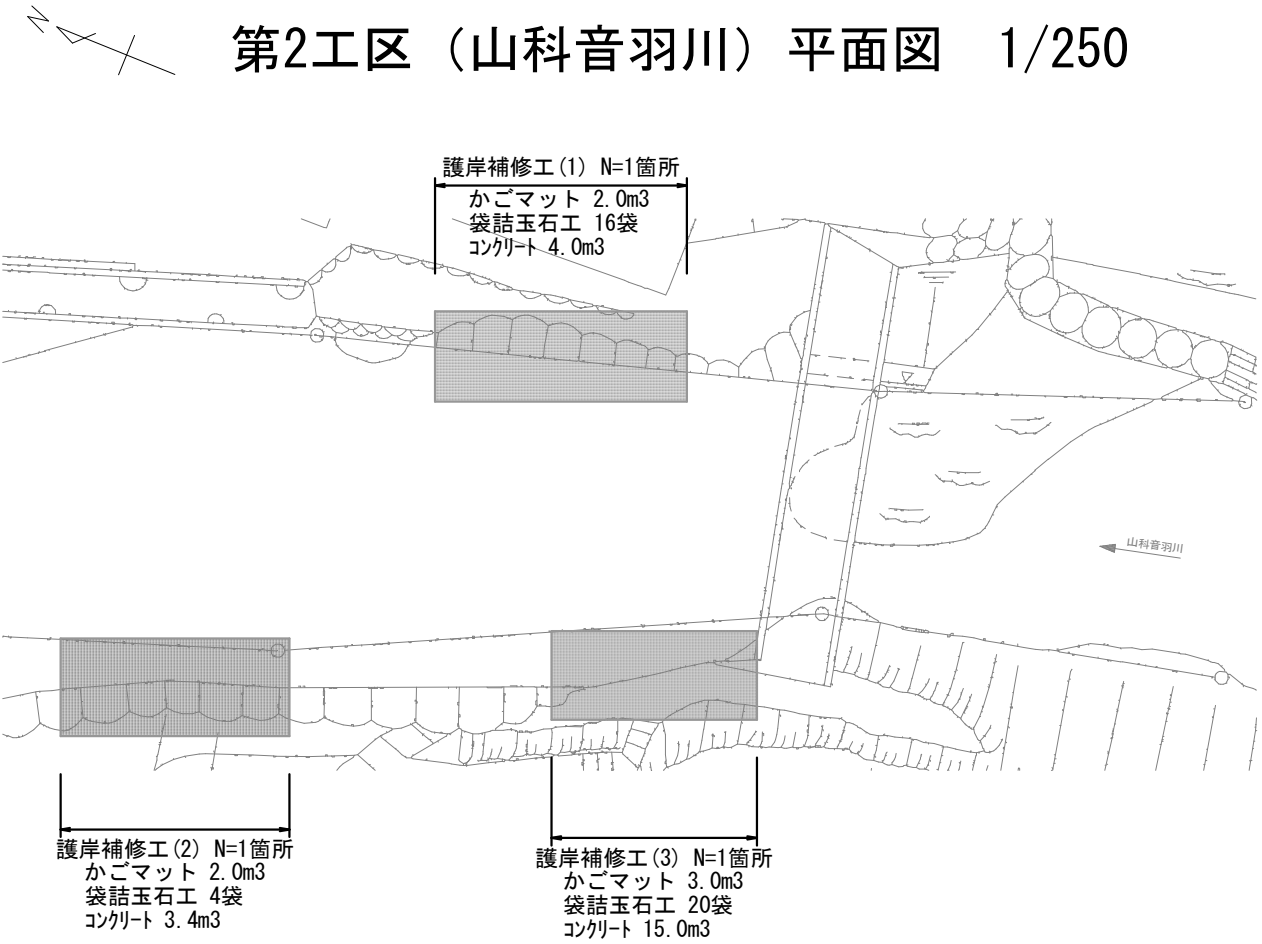



第1工区（稚児川） 断面図 1/100

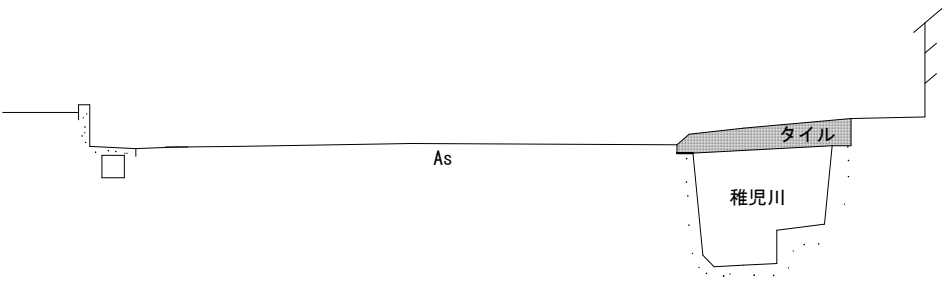

本工事施工箇所


工 事 名	河川維持補修工事(東部土木みどり事務所管内)		
工事場所	東部土木みどり事務所管内		
図 面 名	平面図・断面図		
事業年度	令和 8 年度		
縮 尺	図示	図面番号	1 / 8
京都市建設局土木管理部東部土木みどり事務所			

構造図(1)
第1工区(稚児川)

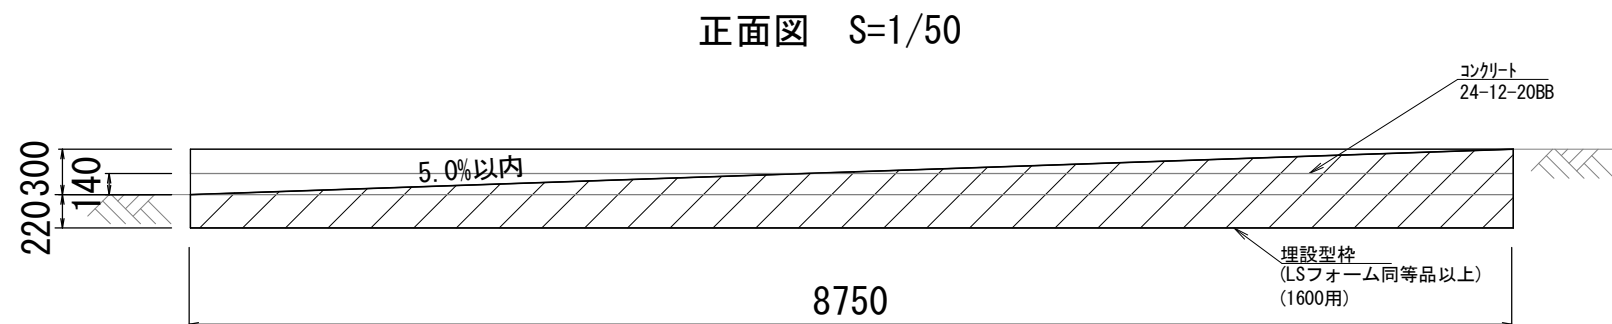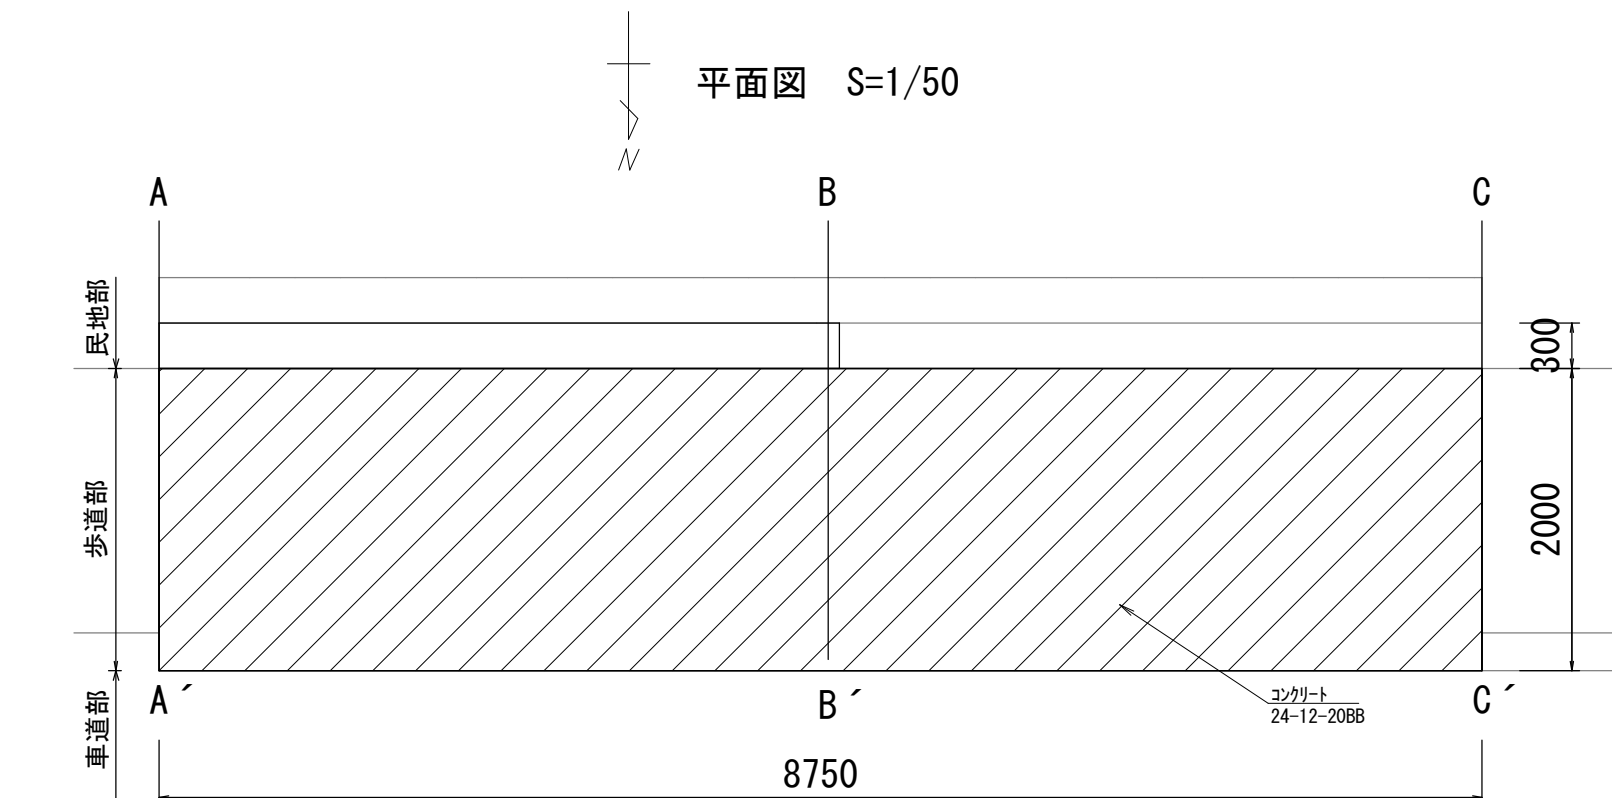

コンクリート構造物取壊し


現場打ち床版

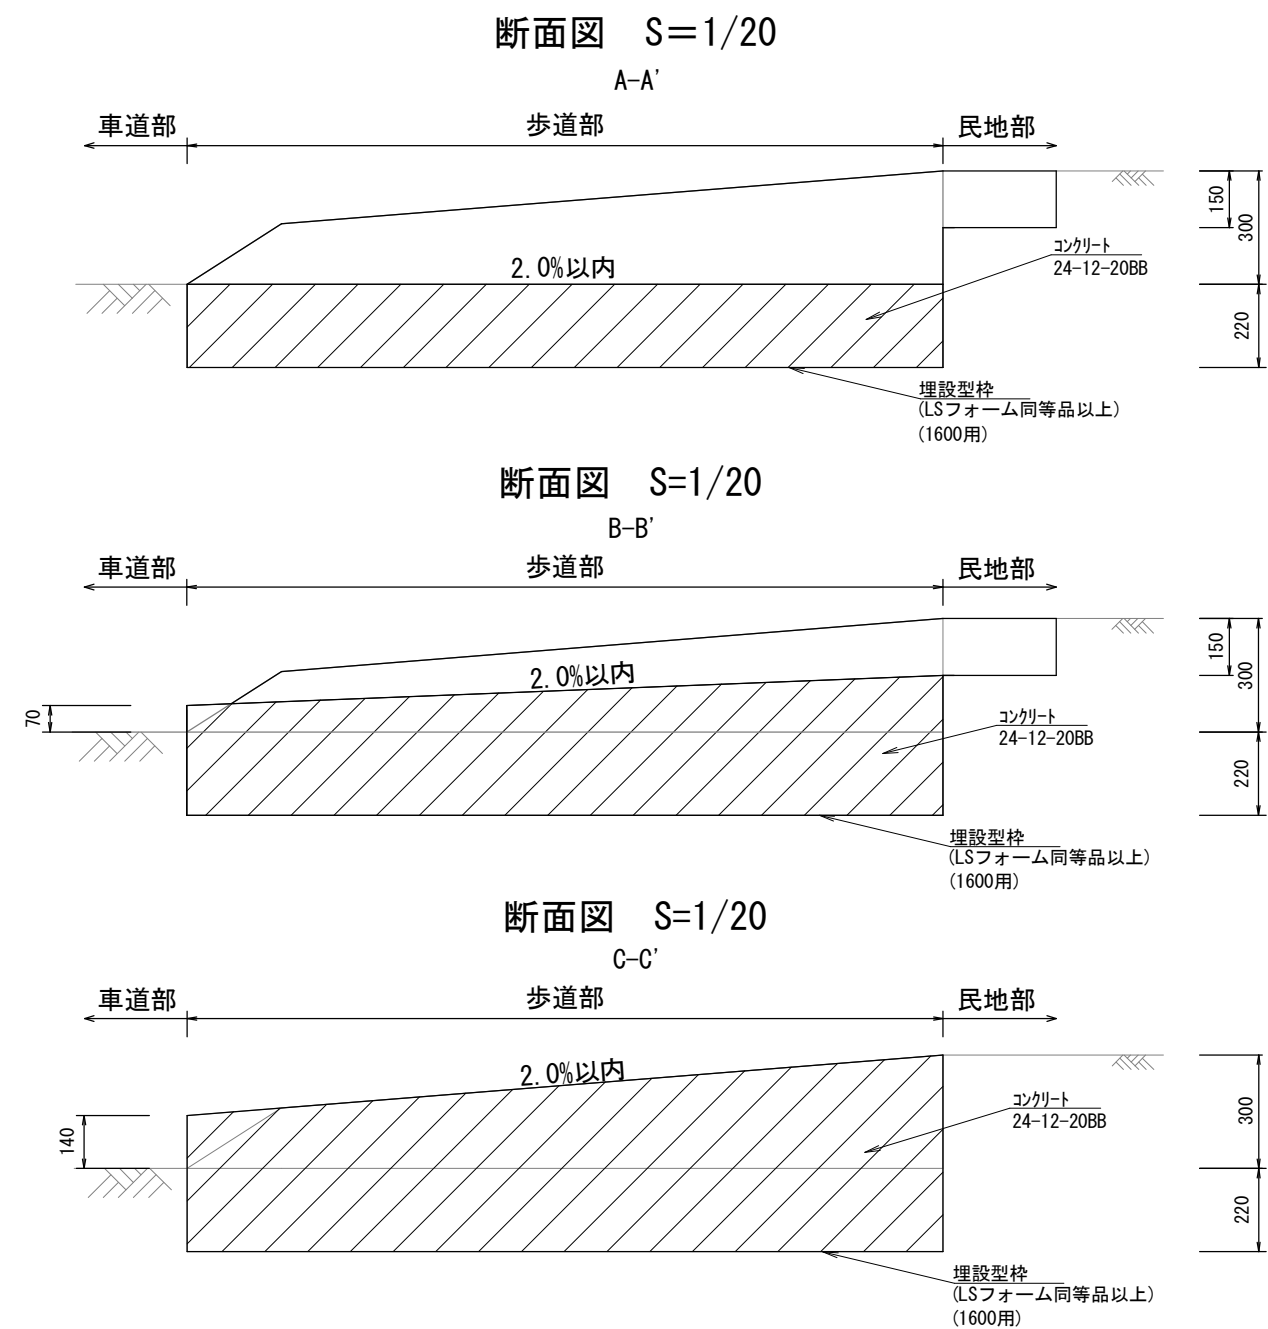


工事名	河川維持補修工事(東部土木みどり事務所管内)		
工事場所	東部土木みどり事務所管内		
図面名	構造図(1)		
事業年度	令和8年度		
縮尺	図示	図面番号	2 / 8
京都市建設局土木管理部東部土木みどり事務所			

構造図(2)
埋設型枠敷設図


配筋図 S=1/40

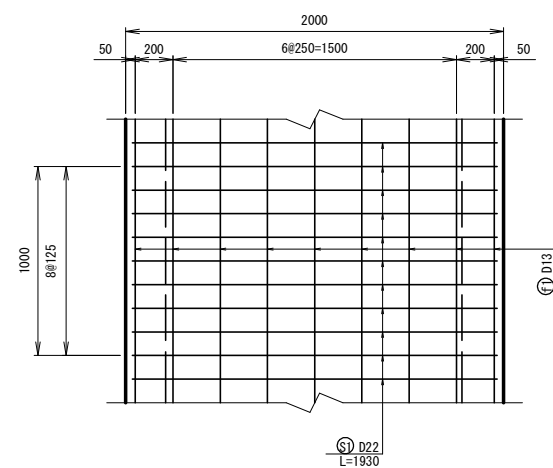

埋設型枠配置図 S=1/40



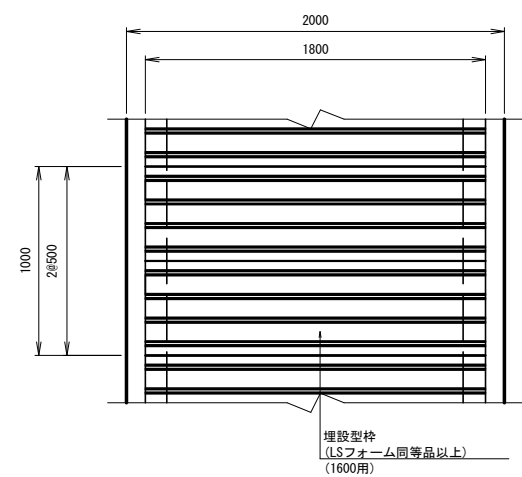


断面図 S=1/20

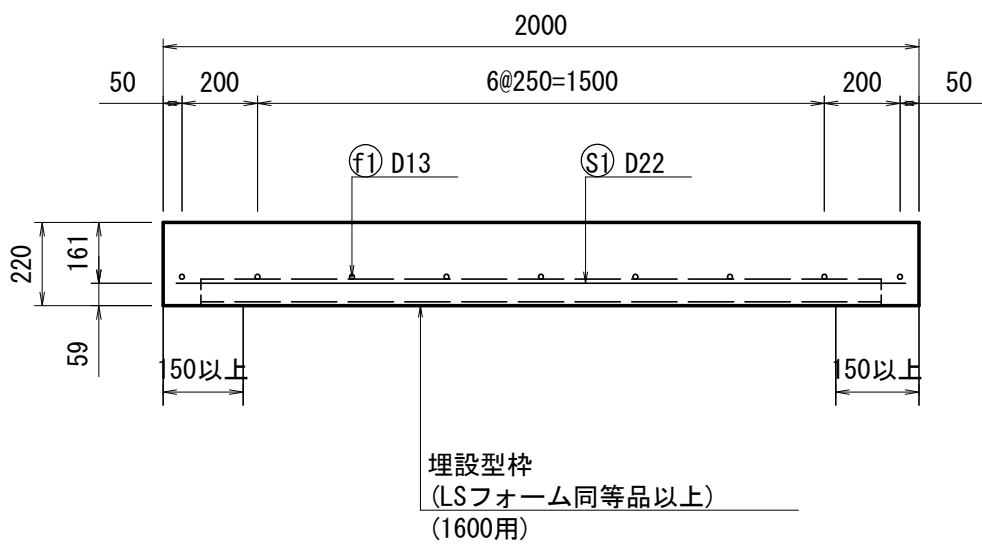

工 事 名	河川維持補修工事(東部土木みどり事務所管内)		
工事場所	東部土木みどり事務所管内		
図 面 名	構造図(2)		
事業年度	令和 8 年度		
縮 尺	図示	図面番号	3 / 8
京都市建設局土木管理部東部土木みどり事務所			


構 造 図 (3)
第2工区 (山科音羽川)
護岸補修工 (1)

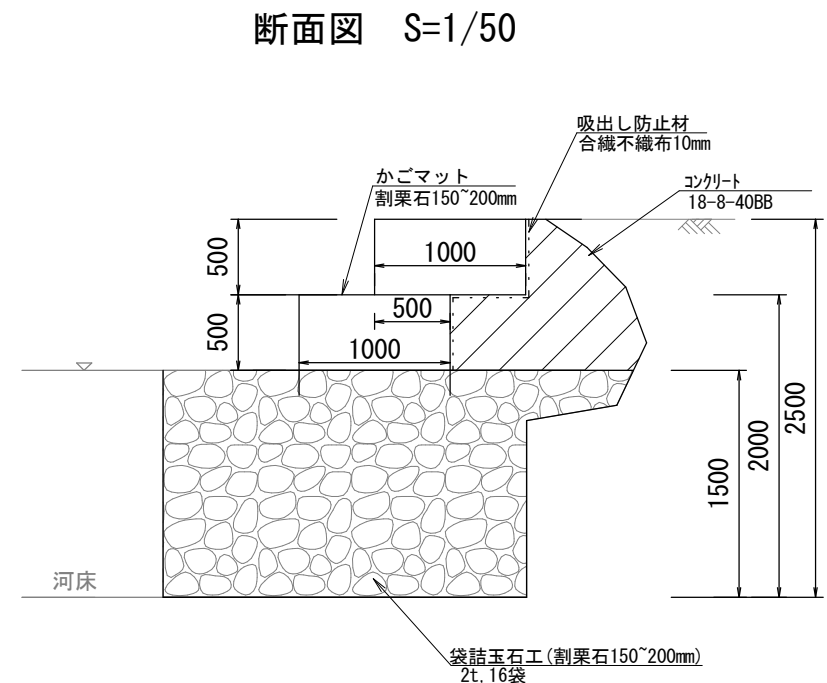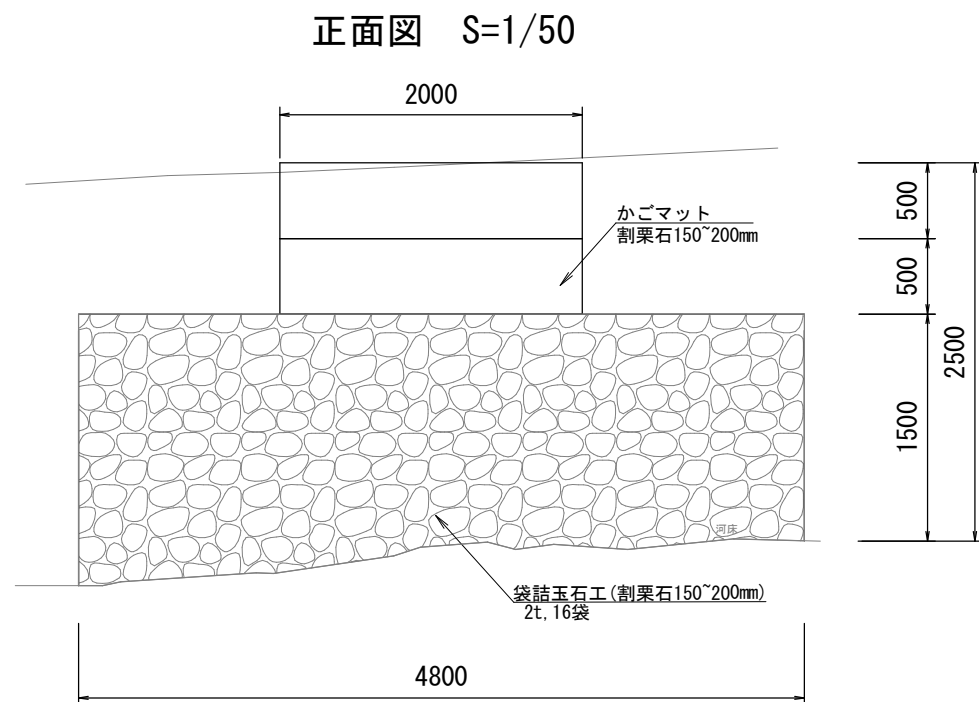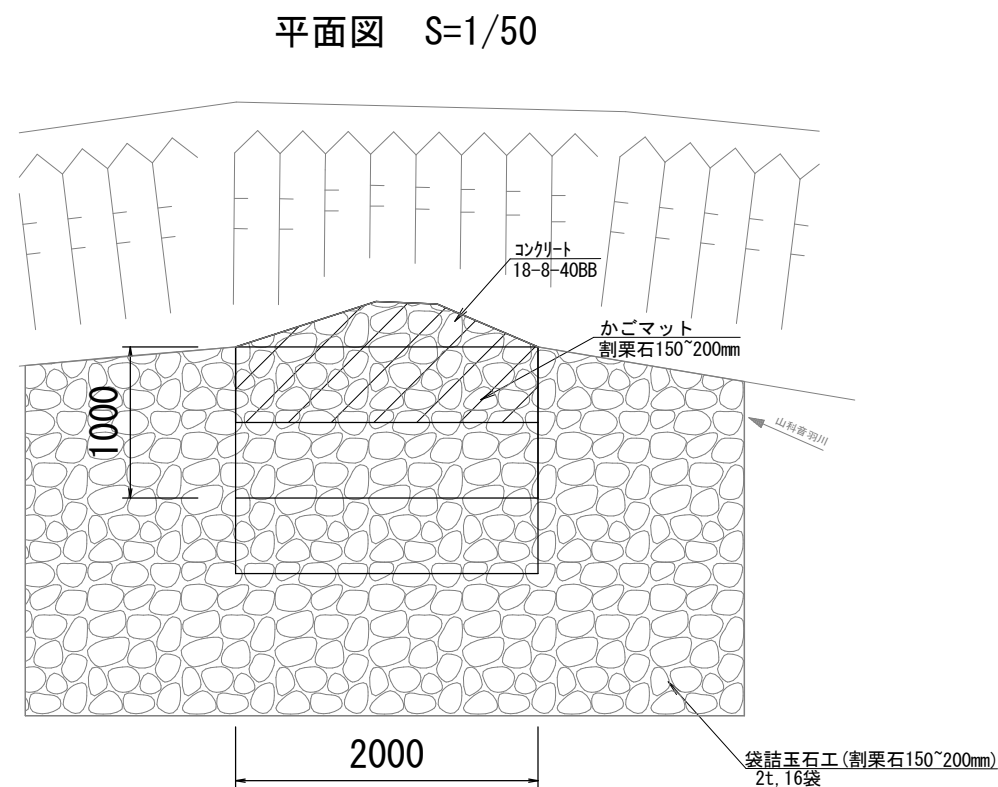


工 事 名	河川維持補修工事 (東部土木みどり事務所管内)		
工事場所	東部土木みどり事務所管内		
図 面 名	構造図 (3)		
事業年度	令和 8 年度		
縮 尺	1/50	図面番号	4 / 8
京都市建設局土木管理部東部土木みどり事務所			

構造図(4)
第2工区(山科音羽川)
護岸補修工(2)


平面図

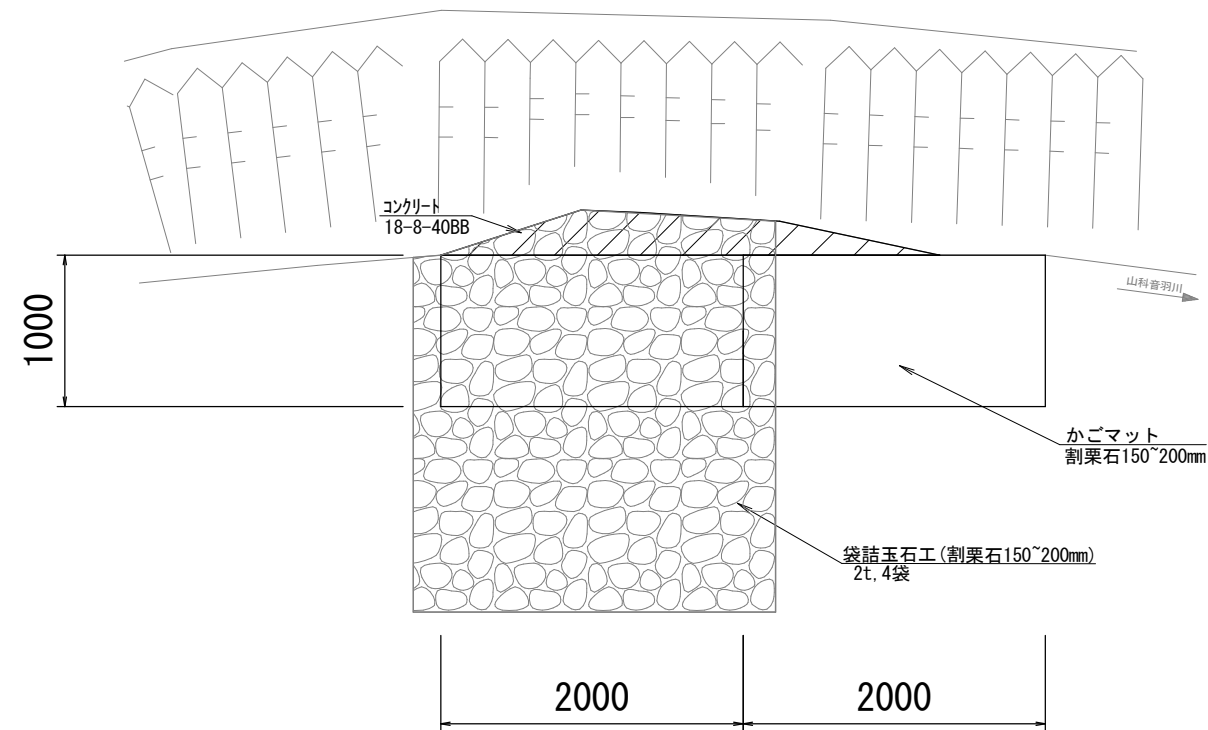

断面図

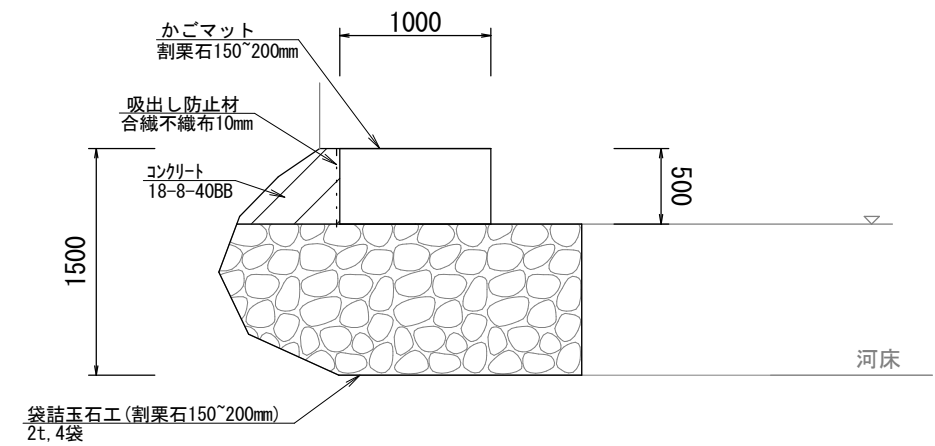


正面図

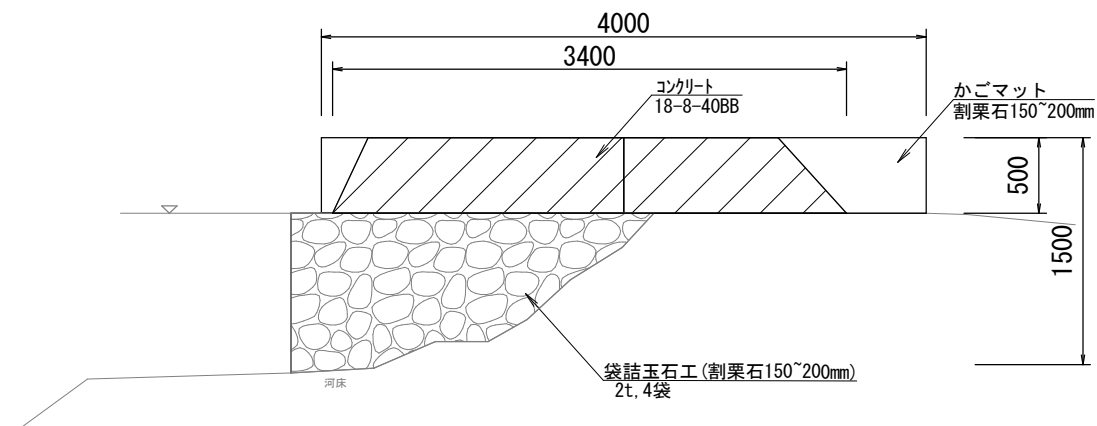


工事名	河川維持補修工事(東部土木みどり事務所管内)		
工事場所	東部土木みどり事務所管内		
図面名	構造図(4)		
事業年度	令和8年度		
縮尺	1/50	図面番号	5 / 8
京都市建設局土木管理部東部土木みどり事務所			

構 造 図 (5)
第2工区 (山科音羽川)
護岸補修工 (3)

正面図 (右岸側)

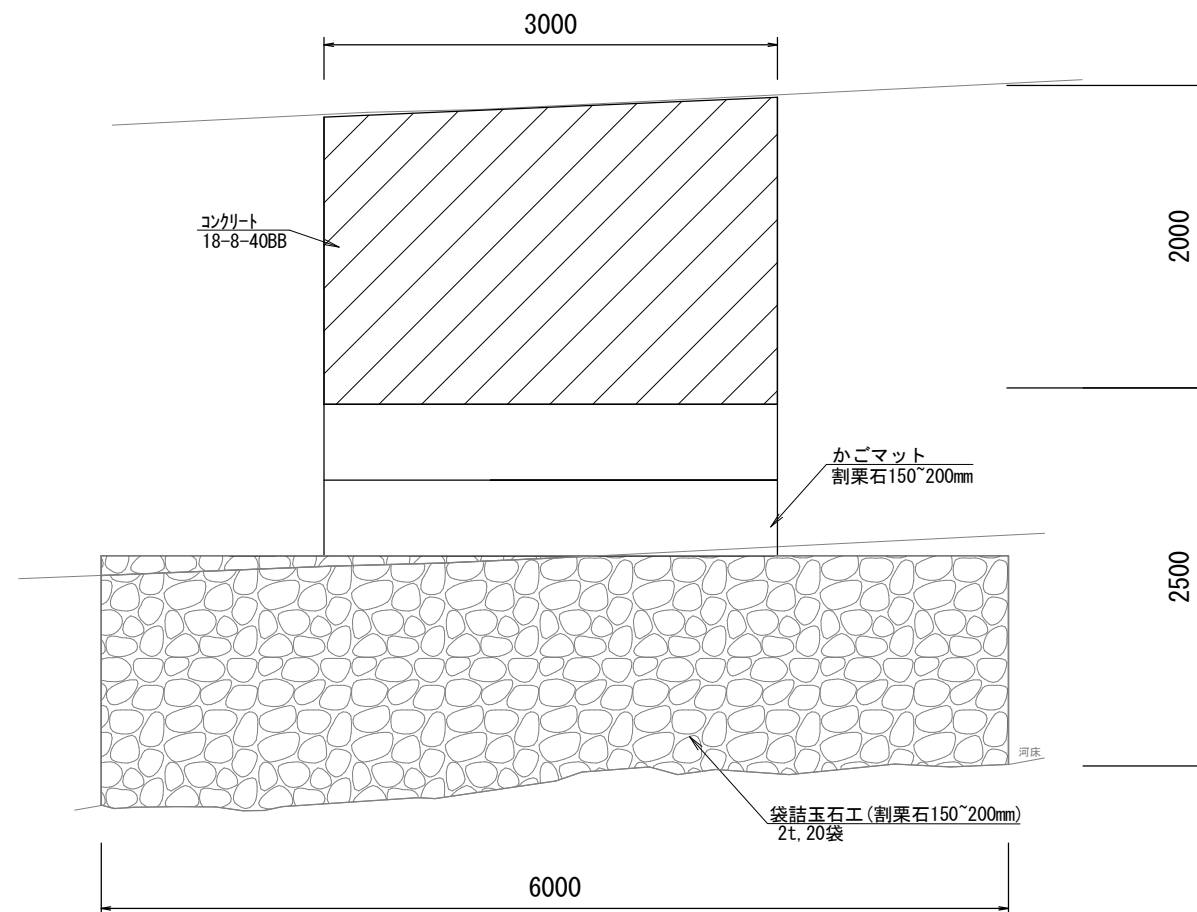


断面図 (右岸側)

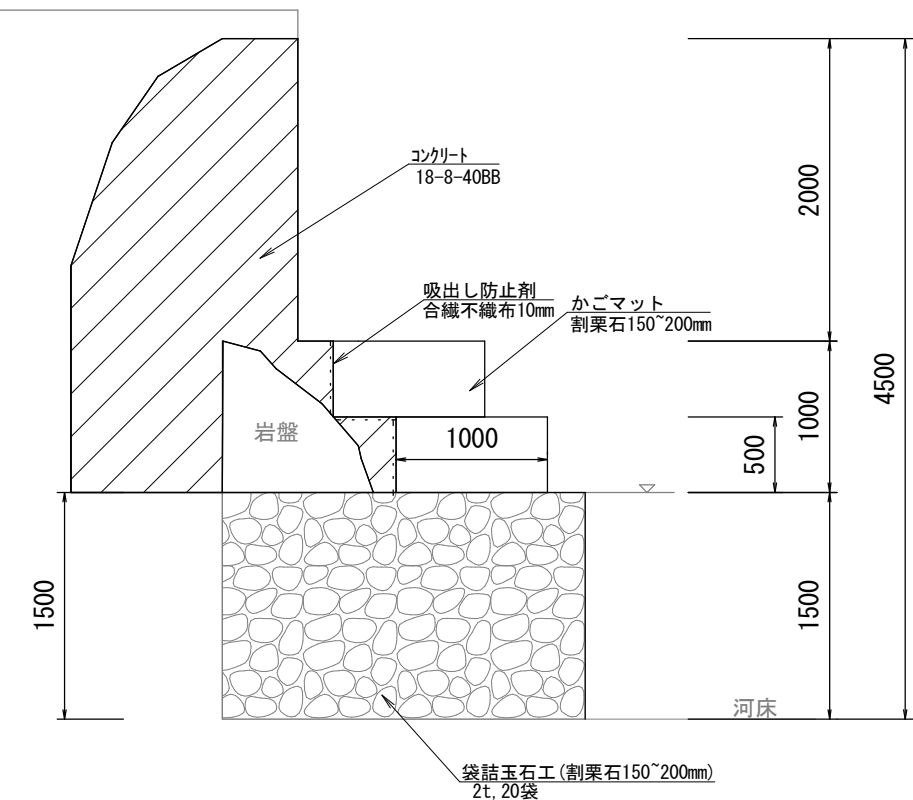


工 事 名	河川維持補修工事(東部土木みどり事務所管内)		
工事場所	東部土木みどり事務所管内		
図 面 名	構造図(5)		
事業年度	令和8年度		
縮 尺	1/50	図面番号	6 / 8
京都市建設局土木管理部東部土木みどり事務所			

(参考図) 仮設計画図(1) (第2工区)


平面図 S=1/1000

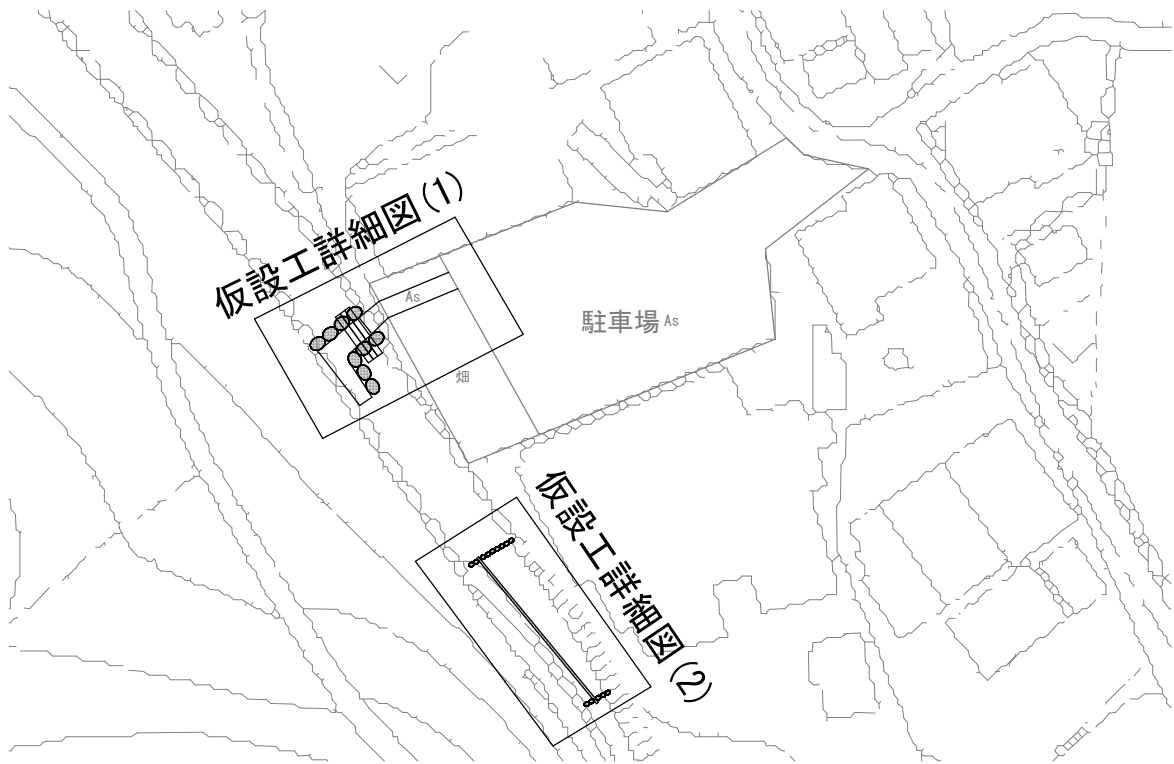

仮設工詳細図(1) S=1/100
平面図

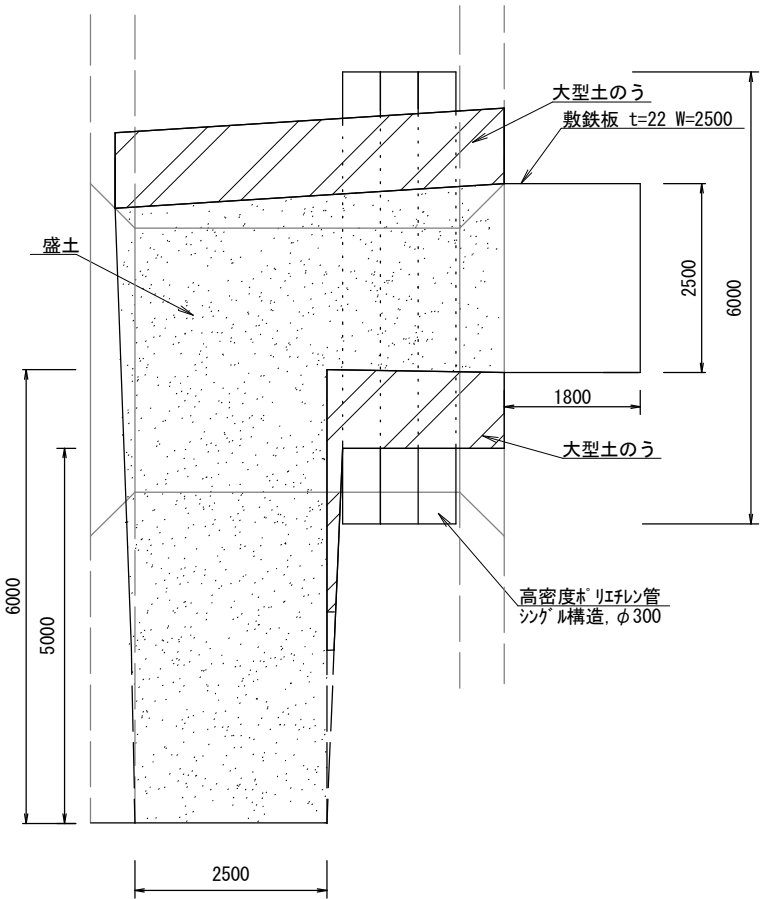


仮設工詳細図(1) S=1/100
断面図

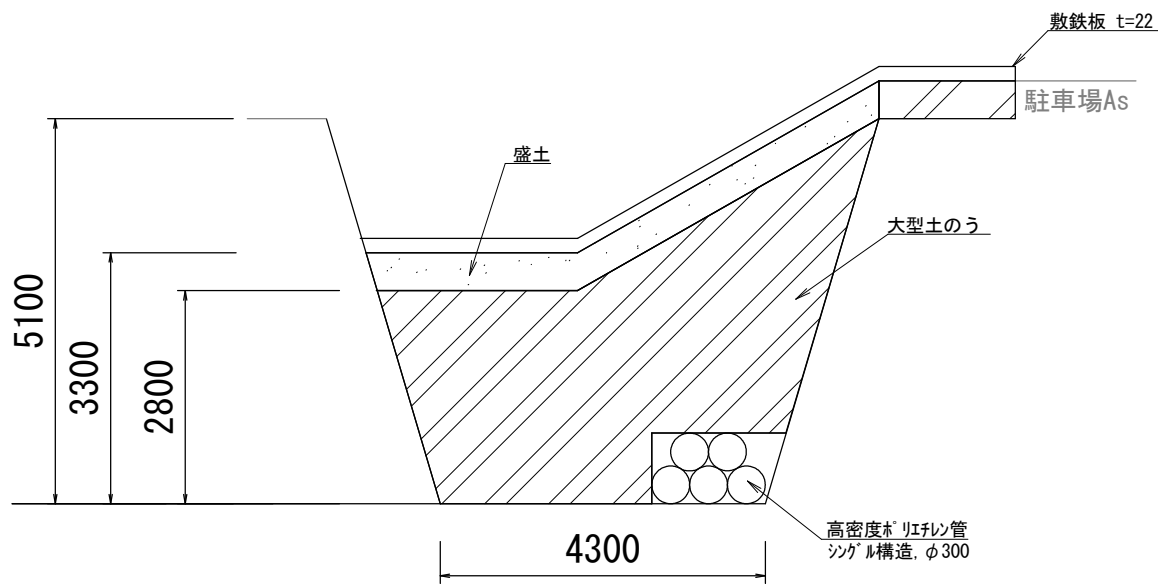


工 事 名	河川維持補修工事(東部土木みどり事務所管内)		
工事場所	東部土木みどり事務所管内		
図 面 名	(参考図) 仮設計画図(1)(第2工区)		
事業年度	令和 8 年度		
縮 尺	図示	図面番号	7 / 8
京都市建設局土木管理部東部土木みどり事務所			

(参考図) 仮設計画図(2) (第2工区)


仮設工詳細図(2) S=1/250
平面図

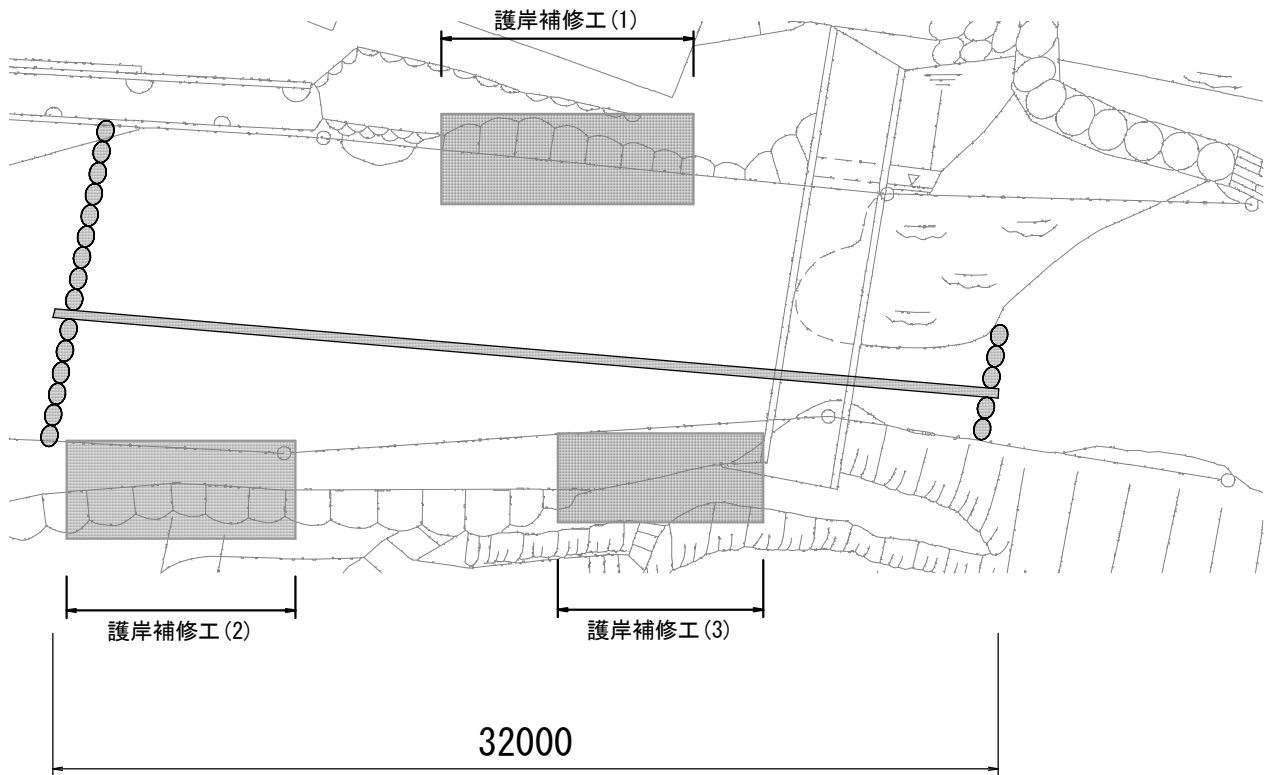

仮設工詳細図(2) S=1/50
断面図

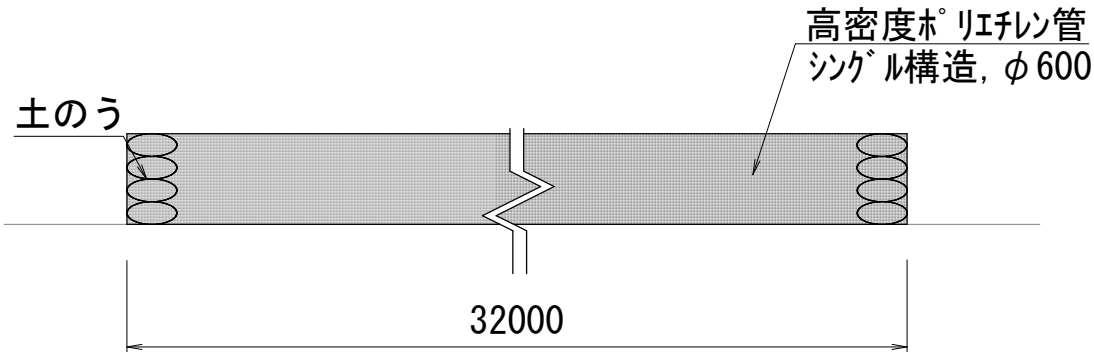

仮設工詳細図(2) S=1/250
側面図

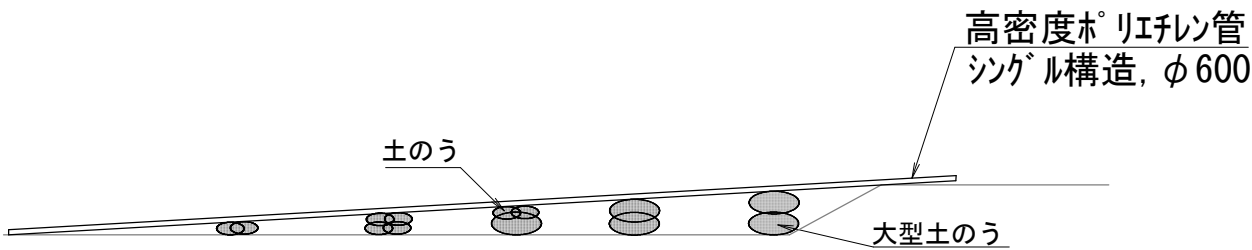

工 事 名	河川維持補修工事(東部土木みどり事務所管内)		
工事場所	東部土木みどり事務所管内		
図 面 名	(参考図)仮設計画図(2)(第2工区)		
事業年度	令和 8 年度		
縮 尺	図示	図面番号	8 / 8
京都市建設局土木管理部東部土木みどり事務所			