

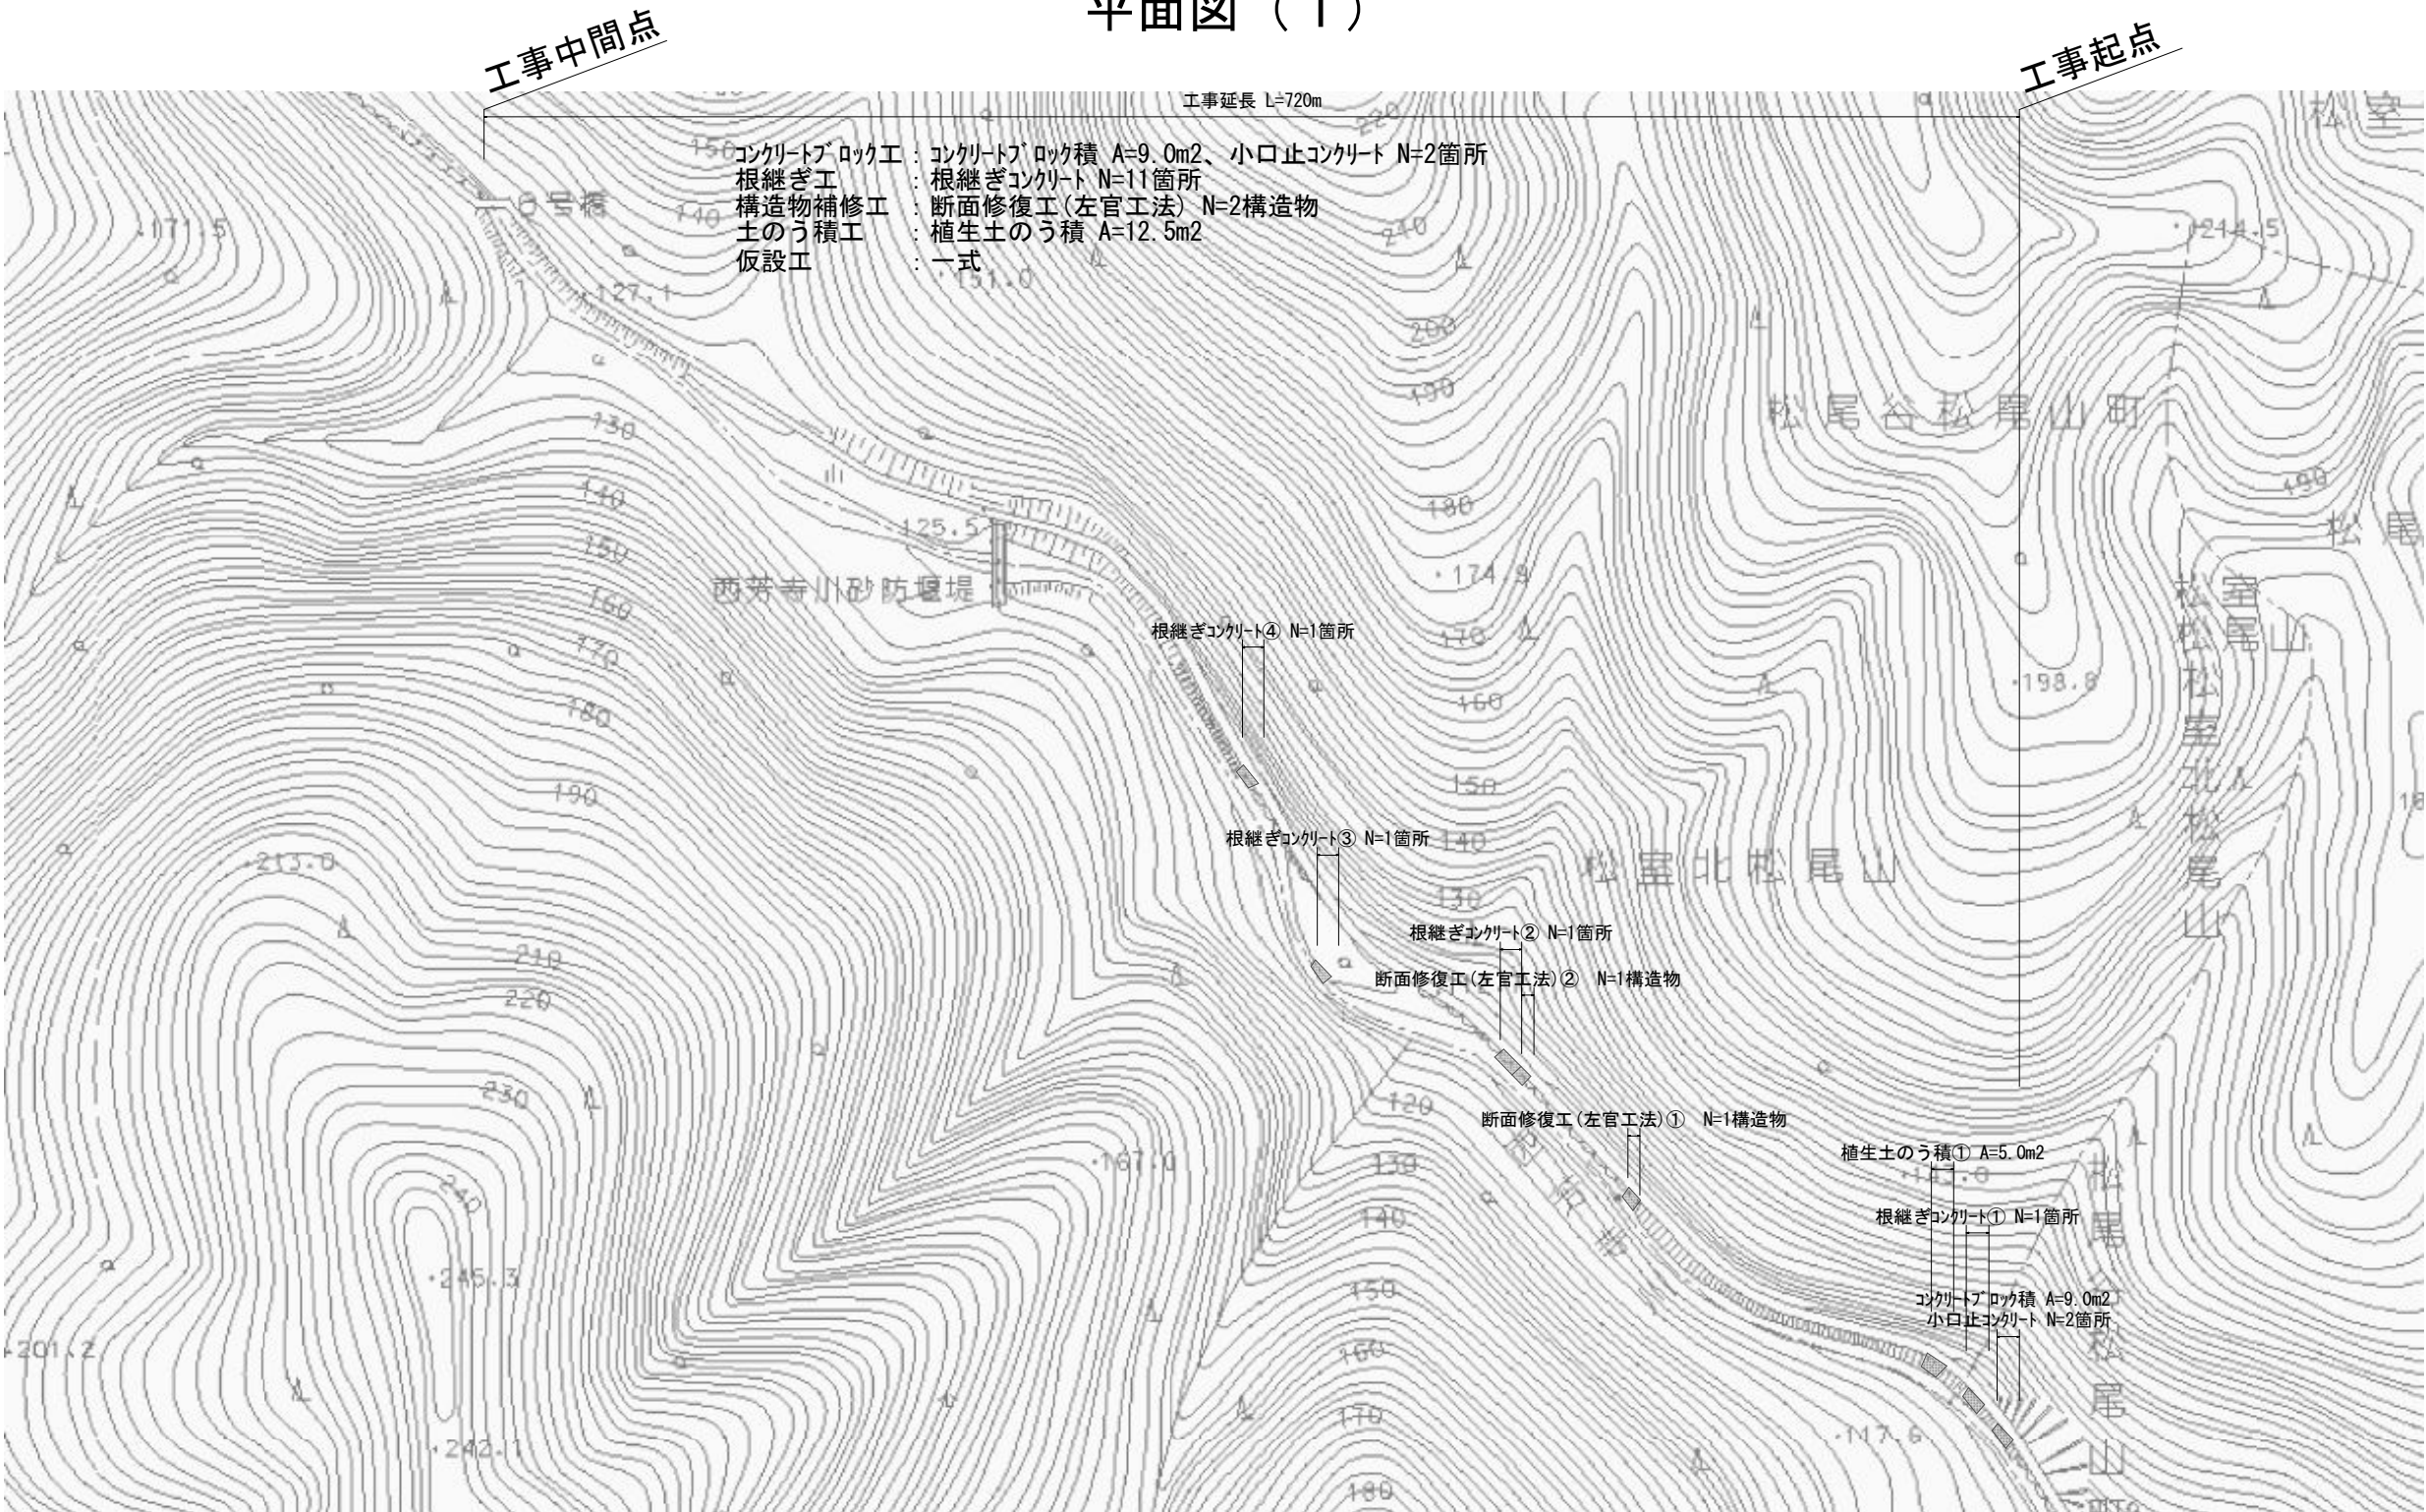


平面図（１）

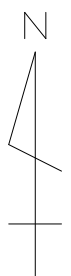

本工程事施工箇所			
工 事 名	河川維持補修工事(西芳寺川)		
工事場所	京都市西京区下山田上園尾町他地内		
図 面 名	平面図（１）		
事業年度	令和８年度		
縮 尺	——	図面番号	１／１５
京都市建設局土木管理部西京土木みどり事務所			

平面図（2）

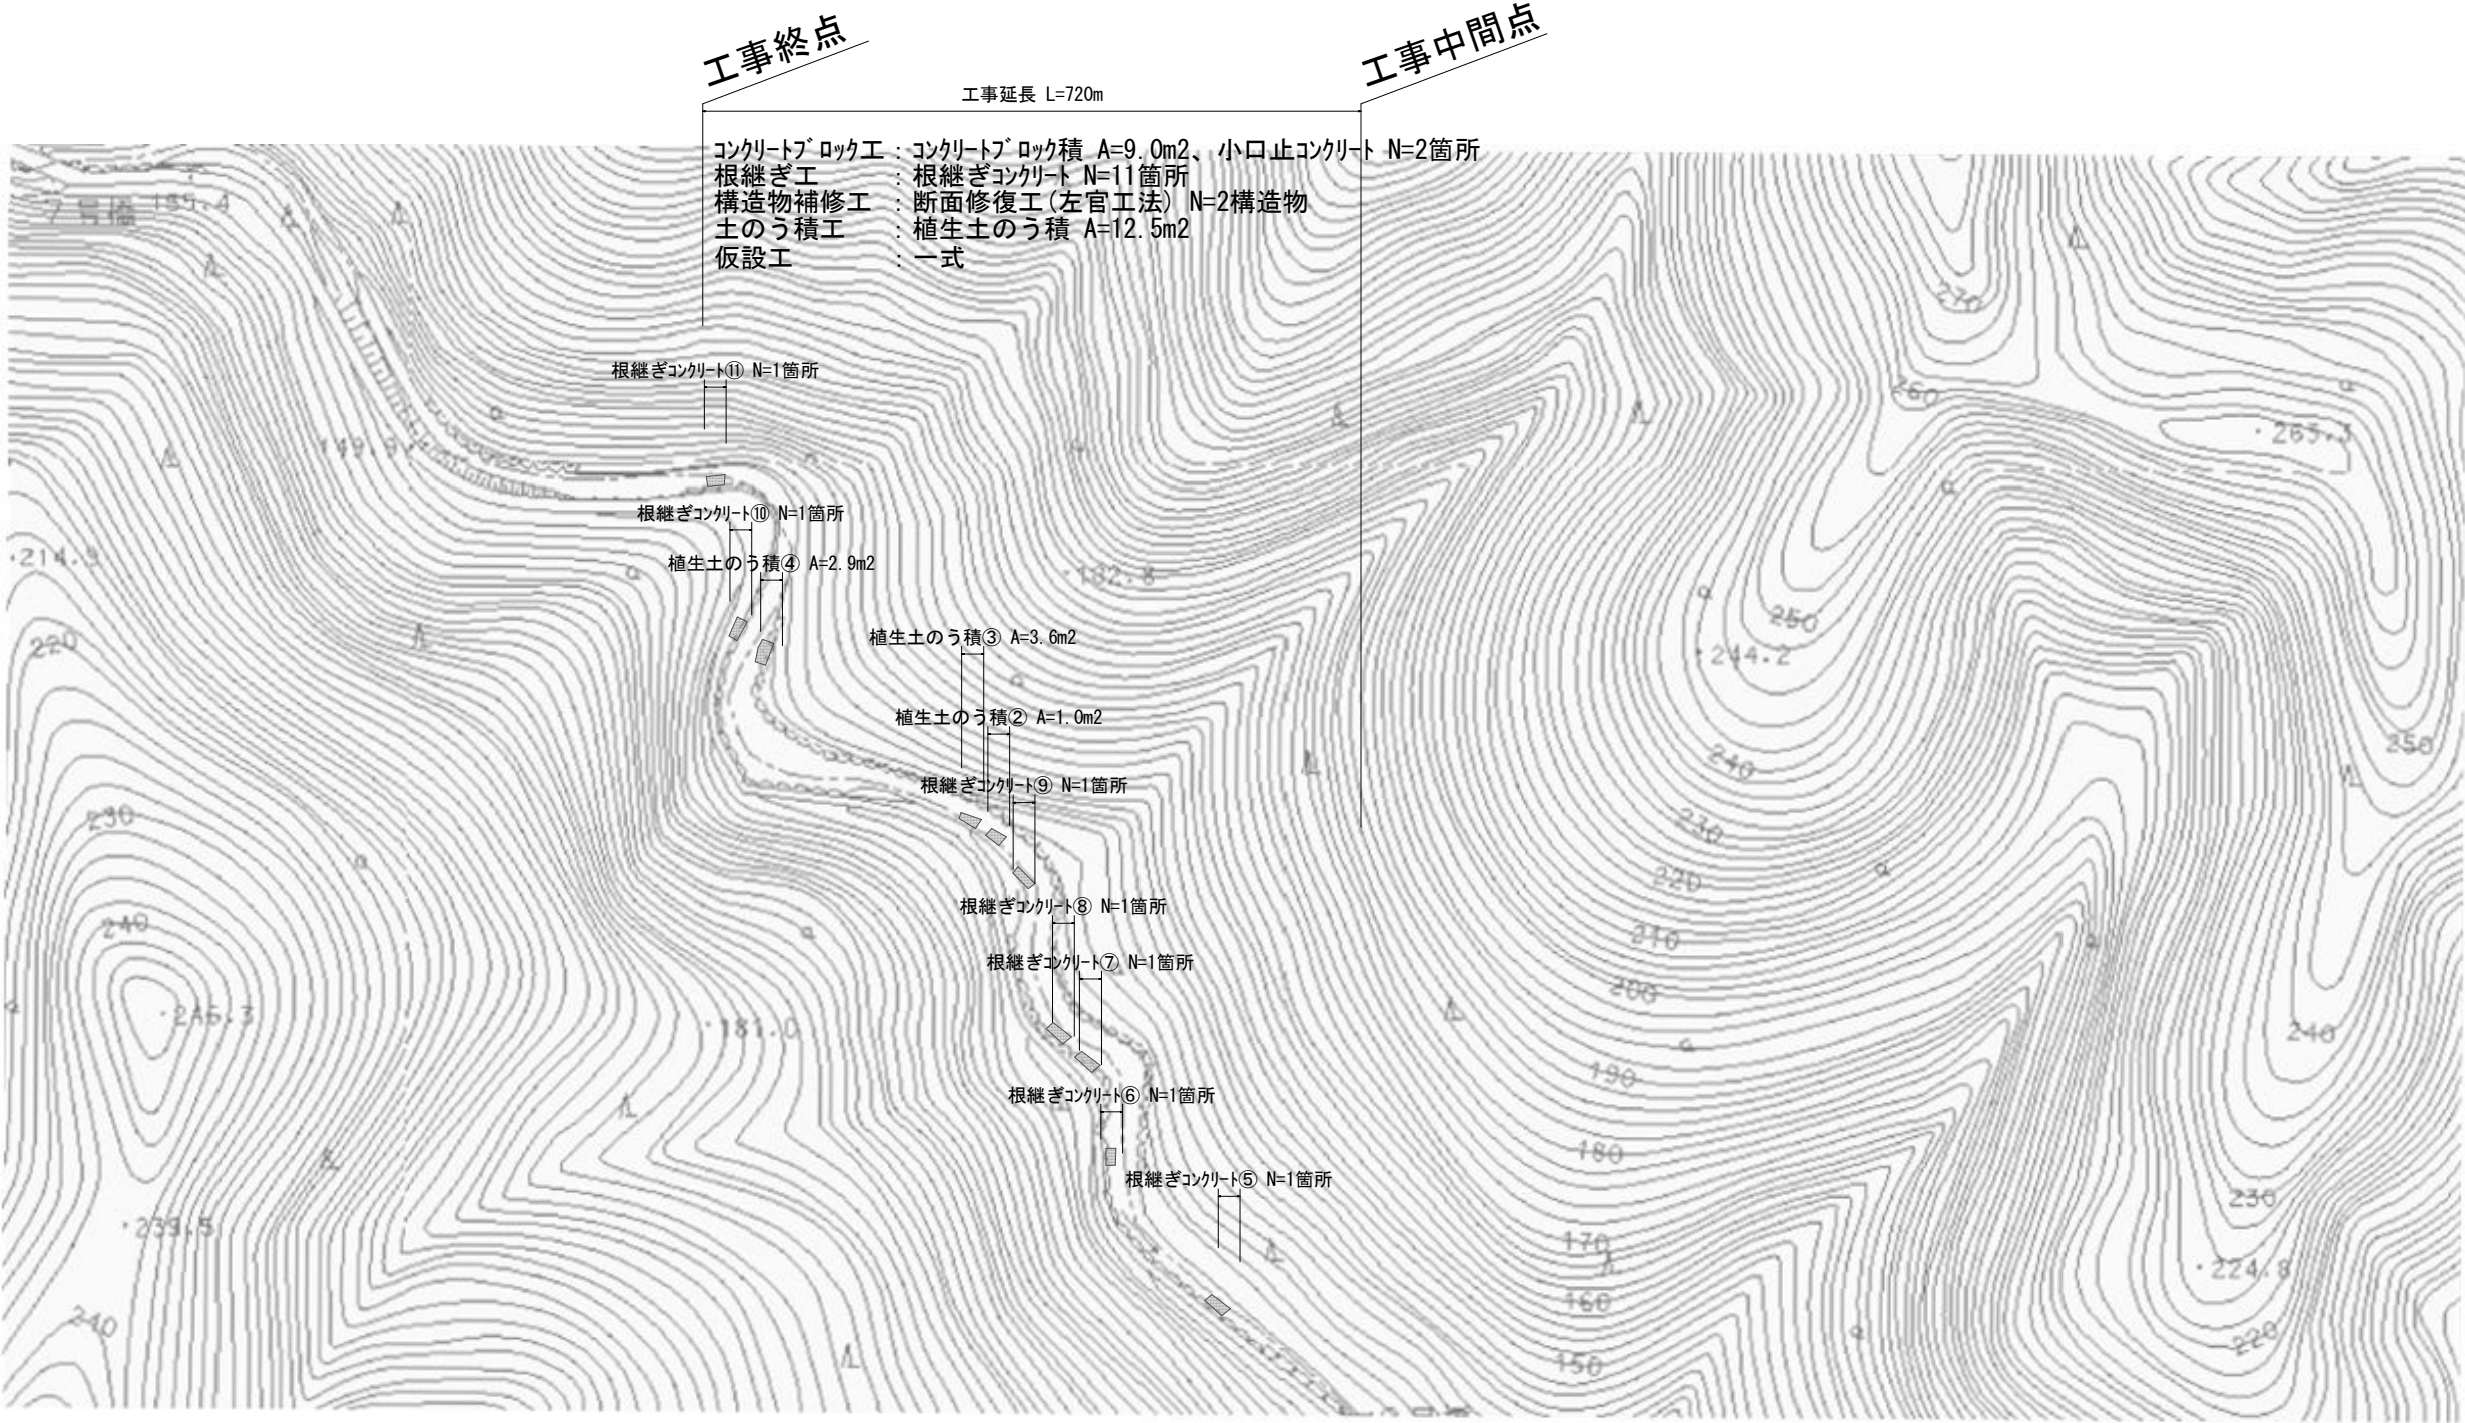


■ 本工事施工箇所			
工 事 名	河川維持補修工事(西芳寺川)		
工事場所	京都市西京区下山田上園尾町他地内		
図 面 名	平面図（2）		
事業年度	令和 8 年度		
縮 尺	——	図面番号	2 / 1 5
京都市建設局土木管理部西京土木みどり事務所			

構造図（１）

ブロック積工


正面図

S=1:100

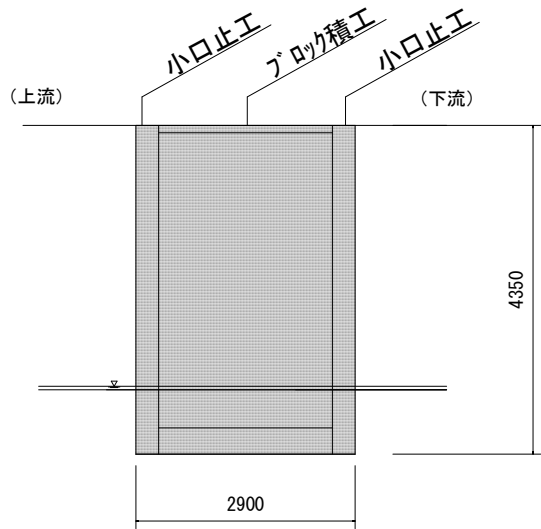

断面図

S=1:100

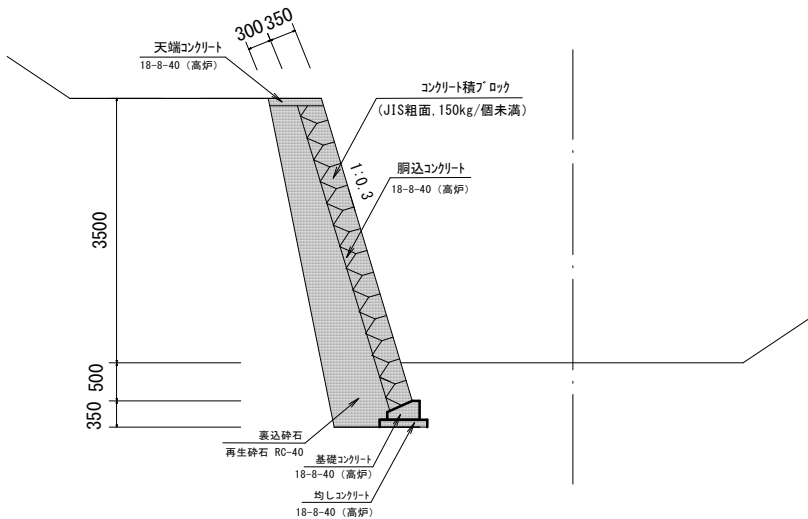


規格諸元表（コンクリートブロック積）

	単 位		備 考
寸法	mm	280×420×350	
重量	kg/個	41.2	
胴込コンクリート18-8-40（高炉）	m3/m2	0.19	小型車割増
単位面積当たりブロック個数	個/m2	8.5	

現場打基礎コンクリート及び均しコンクリート

S=1:50

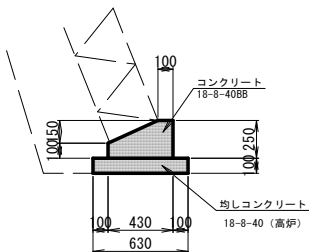


数量表

		10m当たり			
名 称	規 格	単 位	数 量	備 考	
コンクリート（均し）	無筋・鉄筋構造物, 人力打設, 18-8-40 (高炉), 一般養生	m3	0.63	小型車割増	
型枠（均し）	一般型枠, 均しコンクリート	m2	2.0		
コンクリート	無筋・鉄筋構造物, 人力打設, 18-8-40 (高炉), 一般養生, 基礎砕石:無し	m3	0.83	小型車割増	
型枠	一般型枠, 無筋・鉄筋構造物	m2	3.5		

天端コンクリート

S=1:50

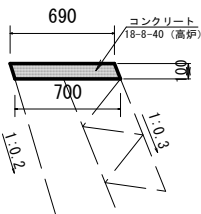


数量表

		10m当たり			
名 称	規 格	単 位	数 量	備 考	
コンクリート	小型構造物, 人力打設, 18-8-40 (高炉), 一般養生	m3	0.70	小型車割増	
型枠	一般型枠, 小型構造物	m2	2.1		


小口止コンクリート

S=1:100


平面図

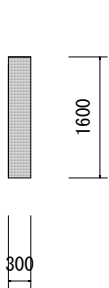

正面図

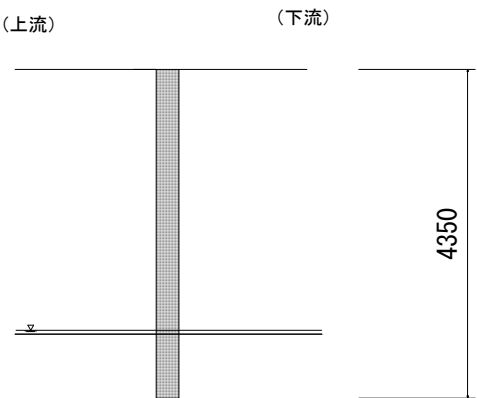

断面図

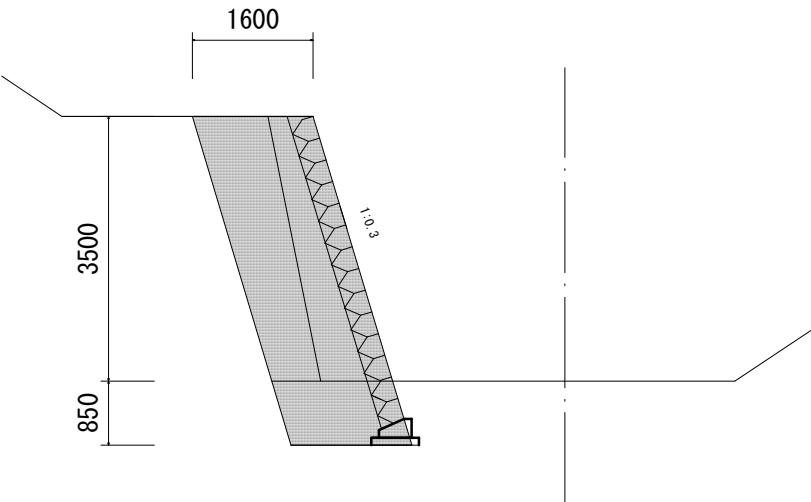

数量表（小口止コンクリート）

10箇所当り

名 称	規 格	単 位	数 量	備 考
コンクリート	無筋・鉄筋構造物, 人力打設, 18-8-40（高炉）, 一般養生	m3	20.9	小型車割増
型枠	一般型枠, 鉄筋・無筋構造物	m2	152.8	


本工事施工箇所

工 事 名	河川維持補修工事(西芳寺川)		
工事場所	京都市西京区下山田上園尾町他地内		
図 面 名	構造図（１）		
事業年度	令和８年度		
縮 尺	図示	図面番号	3／15
京都市建設局土木管理部西京土木みどり事務所			


構造図（２）

根継ぎコンクリート①

断面図

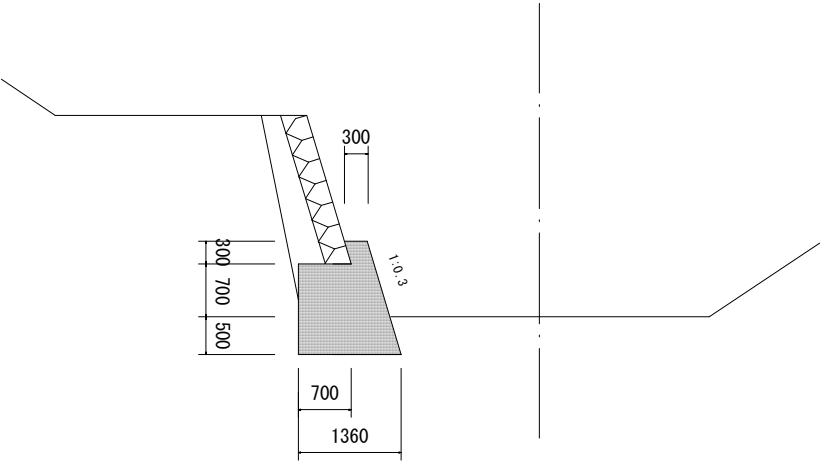

正面図

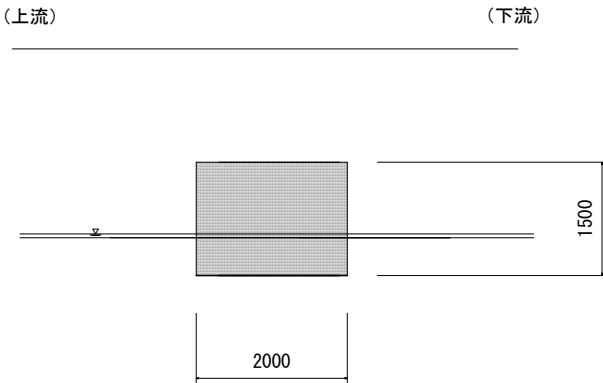


数量表（根継ぎコンクリート①）


		10箇所当り		
名 称	規 格	単 位	数 量	備 考
コンクリート	無筋・鉄筋構造物, 人力打設, 18-8-40(高炉), 一般養生	m3	30.2	小型車割増
型枠	一般型枠, 鉄筋・無筋構造物	m2	40.3	

植生土のう積①

断面図

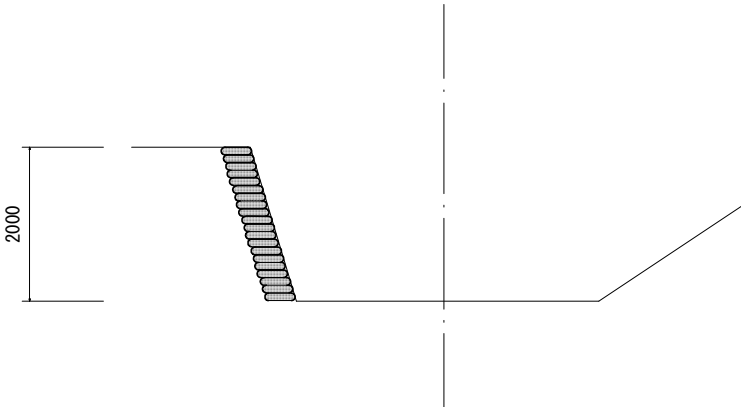

正面図

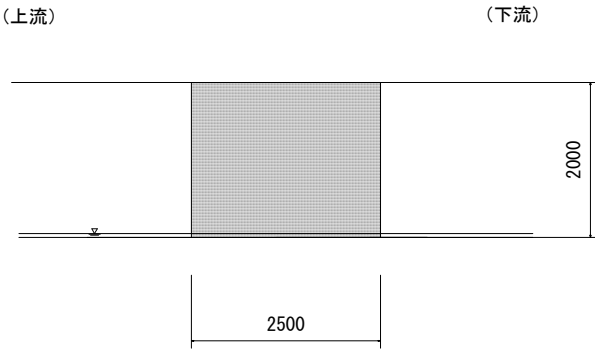

数量表（植生土のう積）


		10m2当り		
名 称	規 格	単 位	数 量	備 考
植生土のう	種子肥料付き, 幅40cm×長さ60cm	袋	170	
山土（盛土用良質土）	表土, 最大粒100～150	m3	3.4	

本工事施工箇所

工 事 名	河川維持補修工事（西芳寺川）		
工事場所	京都市西京区下山田上園尾町他地内		
図 面 名	構造図（２）		
事業年度	令和８年度		
縮 尺	１：１００	図面番号	４／１５
京都市建設局土木管理部西京土木みどり事務所			


構造図（3）

断面修復工（左官工法）①

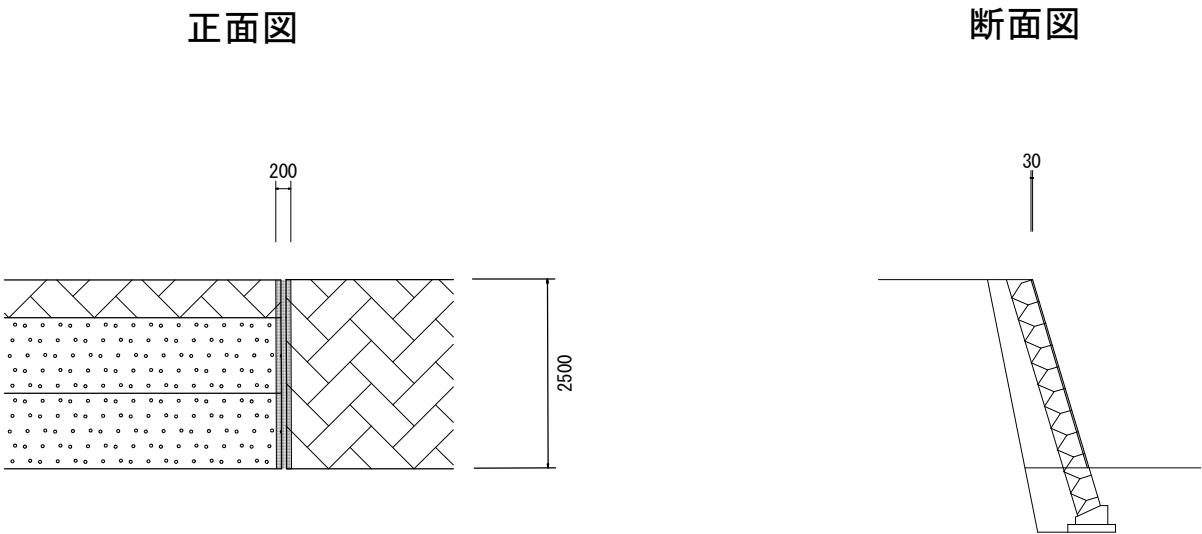

数量表（断面修復工）				10構造物当り
名 称	規 格	単 位	数 量	備 考
断面修復材	ホﾟリマーセメントモルタル（左官工法用）	m3	0.15	

断面修復工（左官工法）②

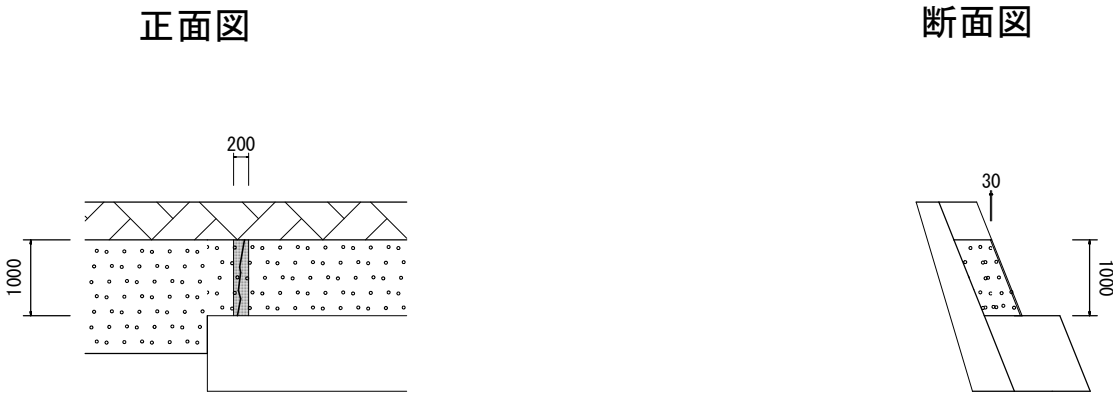


数量表（断面修復工）				10構造物当り
名 称	規 格	単 位	数 量	備 考
断面修復材	ホﾟリマーセメントモルタル（左官工法用）	m3	0.06	

■ 本工事施工箇所			
工 事 名	河川維持補修工事(西芳寺川)		
工事場所	京都市西京区下山田上園尾町他地内		
図 面 名	構造図 (3)		
事業年度	令和 8 年度		
縮 尺	1 : 1 0 0	図面番号	5 / 1 5
京都市建設局土木管理部西京土木みどり事務所			


構造図（４）

根継ぎコンクリート②

断面図

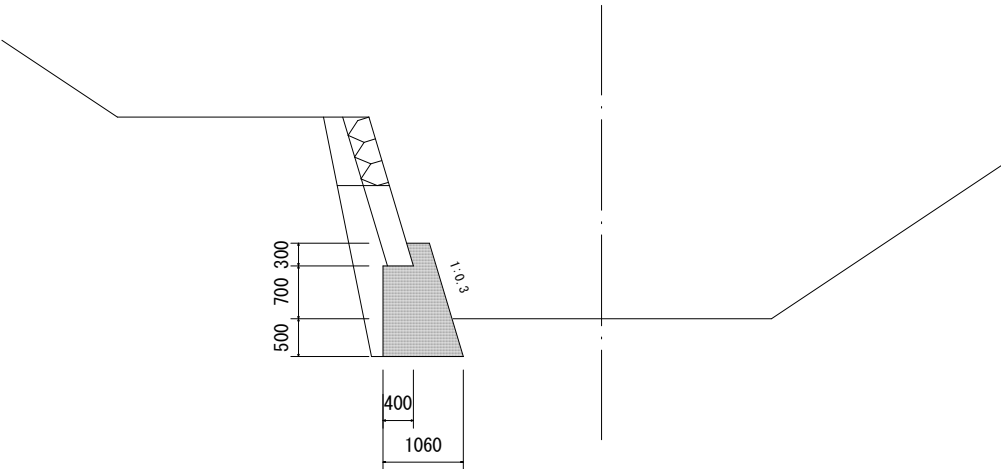

正面図

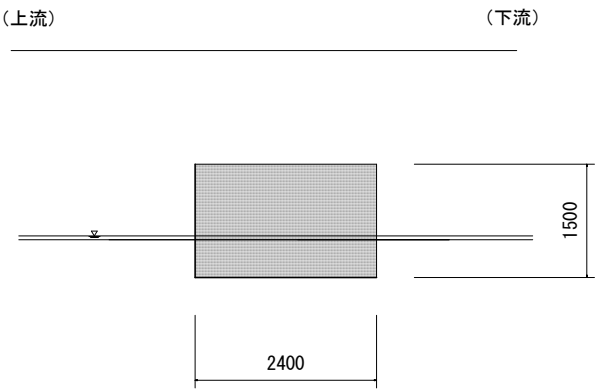


数量表（根継ぎコンクリート②）


		10箇所当り		
名 称	規 格	単 位	数 量	備 考
コンクリート	無筋・鉄筋構造物, 人力打設, 18-8-40(高炉), 一般養生	m3	27.6	小型車割増
型枠	一般型枠, 鉄筋・無筋構造物	m2	46.6	

根継ぎコンクリート③

断面図

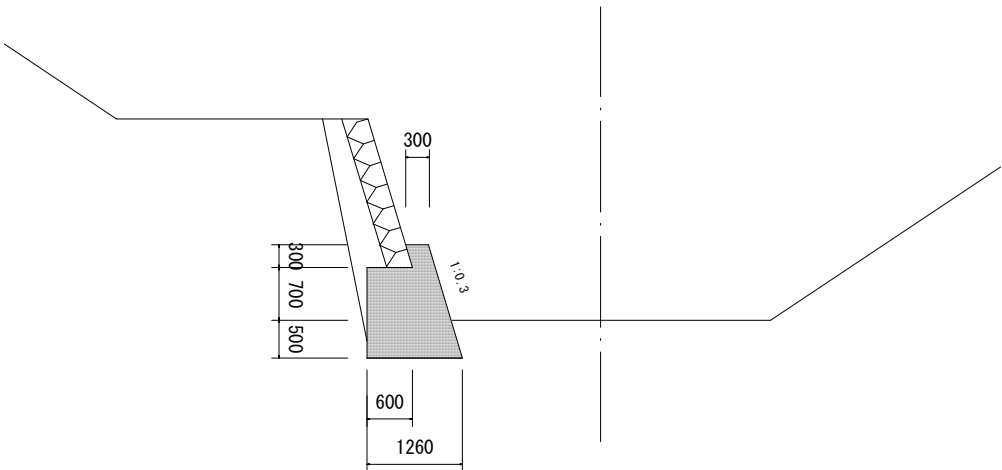

正面図

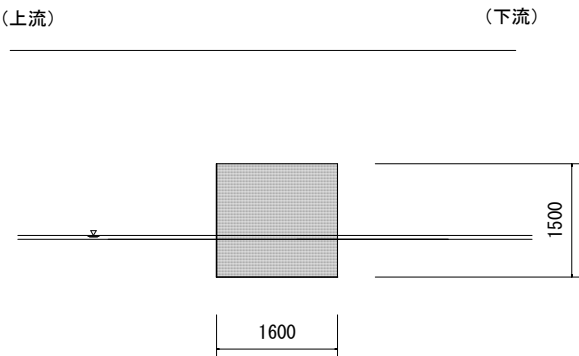

数量表（根継ぎコンクリート③）

		10箇所当り		
名 称	規 格	単 位	数 量	備 考
コンクリート	無筋・鉄筋構造物, 人力打設, 18-8-40(高炉), 一般養生	m3	22.2	小型車割増
型枠	一般型枠, 鉄筋・無筋構造物	m2	34.1	


本工事施工箇所

工 事 名	河川維持補修工事(西芳寺川)		
工事場所	京都市西京区下山田上園尾町他地内		
図 面 名	構造図（４）		
事業年度	令和８年度		
縮 尺	１：１００	図面番号	６／１５
京都市建設局土木管理部西京土木みどり事務所			


構造図（５）

根継ぎコンクリート④

断面図

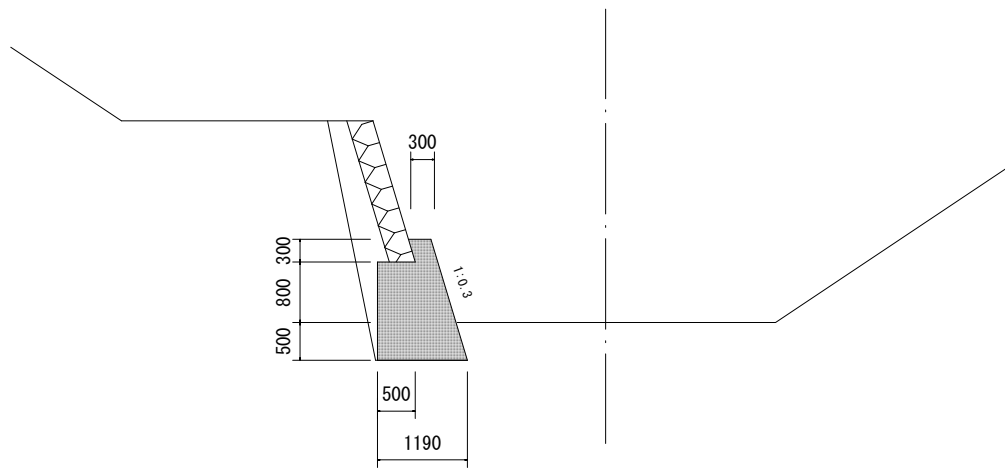

正面図

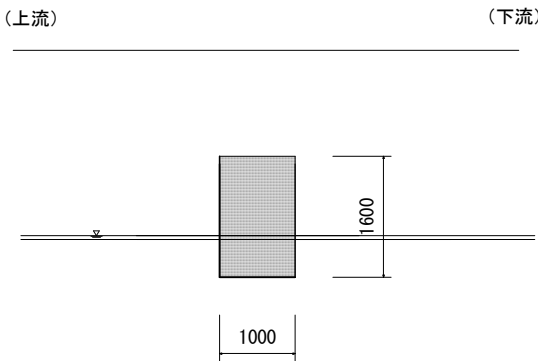

数量表（根継ぎコンクリート④）


数量表（根継ぎコンクリート④）		10箇所当り		
名 称	規 格	単 位	数 量	備 考
コンクリート	無筋・鉄筋構造物, 人力打設, 18-8-40 (高炉), 一般養生	m3	13.8	小型車割増
型枠	一般型枠, 鉄筋・無筋構造物	m2	26.3	

本工事施工箇所


工 事 名	河川維持補修工事（西芳寺川）		
工事場所	京都市西京区下山田上園尾町他地内		
図 面 名	構造図（５）		
事業年度	令和８年度		
縮 尺	１：１００	図面番号	７／１５
京都市建設局土木管理部西京土木みどり事務所			

構造図（６）

断面図

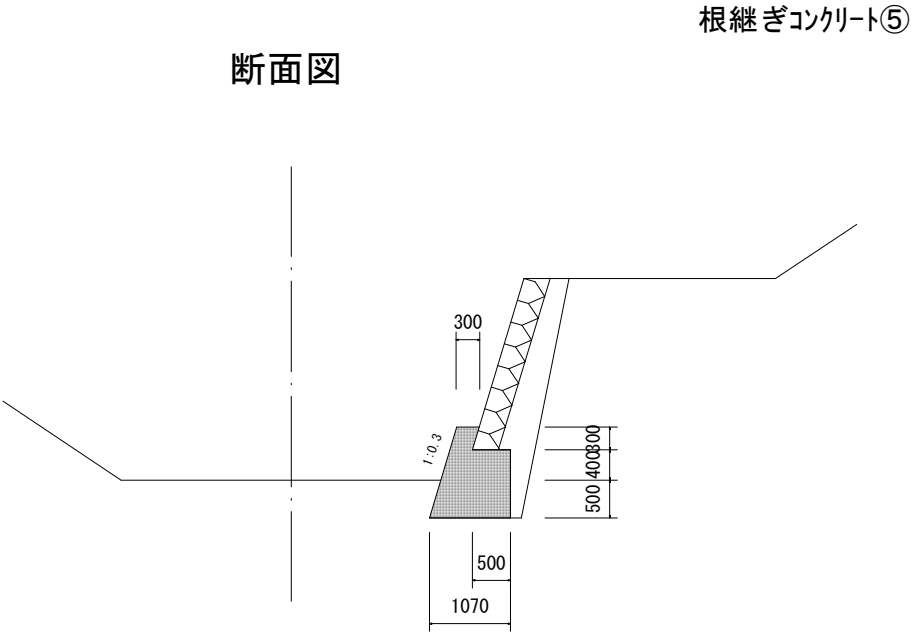


正面図

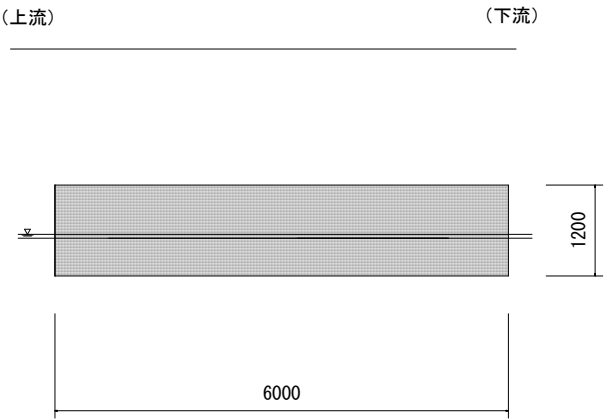


数量表（根継ぎコンクリート⑤）

10箇所当り				
名 称	規 格	単 位	数 量	備 考
コンクリート	無筋・鉄筋構造物, 人力打設, 18-8-40(高炉), 一般養生	m3	55.8	小型車割増
型枠	一般型枠, 鉄筋・無筋構造物	m2	82.4	

断面図

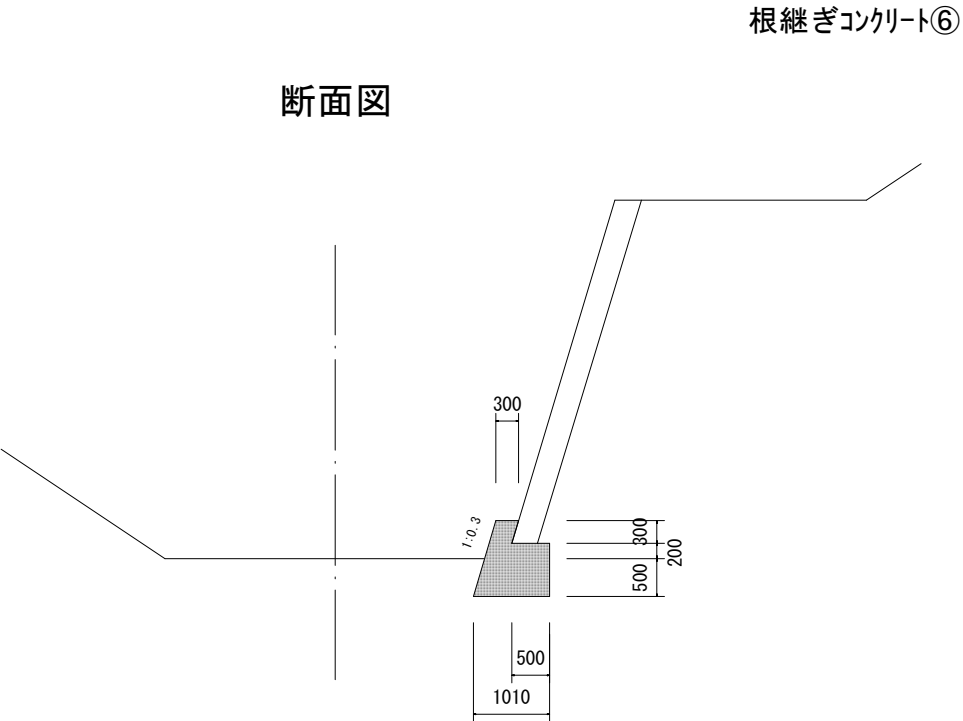

正面図

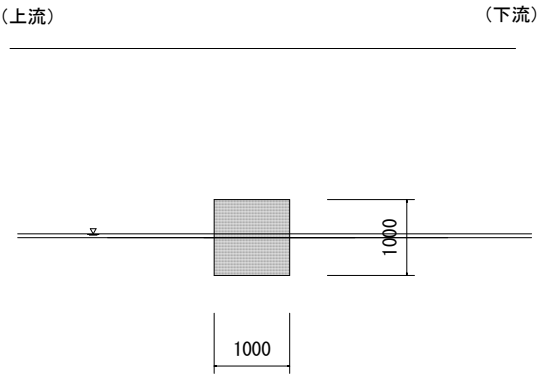

数量表（根継ぎコンクリート⑥）

10箇所当り				
名 称	規 格	単 位	数 量	備 考
コンクリート	無筋・鉄筋構造物, 人力打設, 18-8-40(高炉), 一般養生	m3	7.2	小型車割増
型枠	一般型枠, 無筋・鉄筋構造物	m2	16.4	


本工事施工箇所

工 事 名	河川維持補修工事（西芳寺川）		
工事場所	京都市西京区下山田上園尾町他地内		
図 面 名	構造図（６）		
事業年度	令和８年度		
縮 尺	１：１００	図面番号	８／１５
京都市建設局土木管理部西京土木みどり事務所			


構造図（ 7 ）

根継ぎコンクリート⑦

断面図

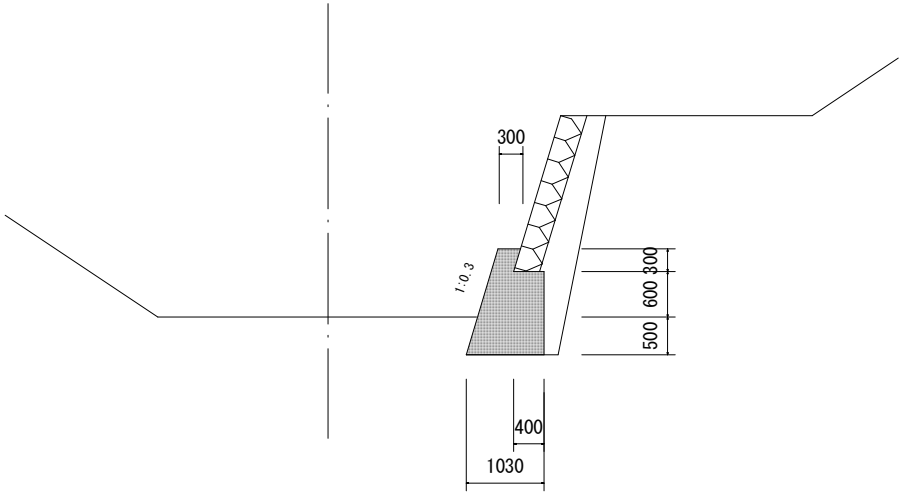

正面図

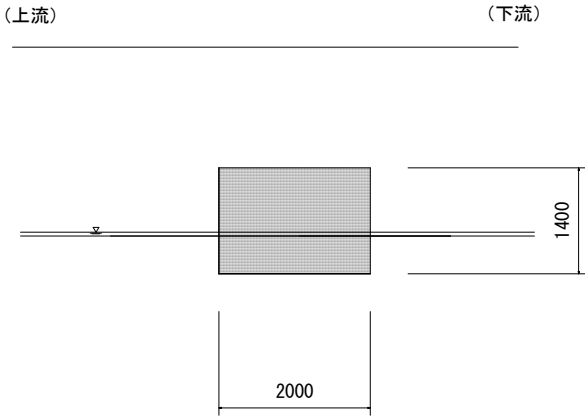


数量表（根継ぎコンクリート⑦）


10箇所当り				
名 称	規 格	単 位	数 量	備 考
コンクリート	無筋・鉄筋構造物, 人力打設, 18-8-40 (高炉), 一般養生	m3	20. 8	小型車割増
型枠	一般型枠, 鉄筋・無筋構造物	m2	37. 6	

根継ぎコンクリート⑧

断面図

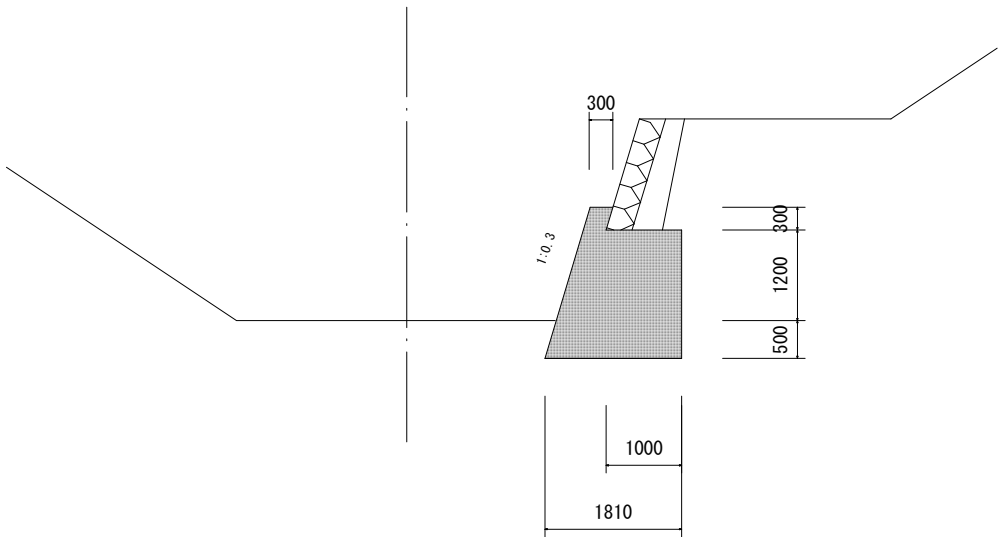

正面図

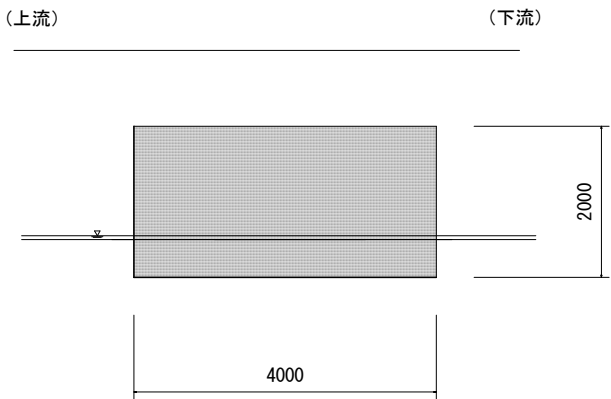


数量表（根継ぎコンクリート⑧）

10箇所当り				
名 称	規 格	単 位	数 量	備 考
コンクリート	無筋・鉄筋構造物, 人力打設, 18-8-40 (高炉), 一般養生	m3	109. 2	小型車割増
型枠	一般型枠, 鉄筋・無筋構造物	m2	95. 5	

本工事施工箇所

工 事 名	河川維持補修工事（西芳寺川）		
工事場所	京都市西京区下山田上園尾町他地内		
図 面 名	構造図（ 7 ）		
事業年度	令和 8 年度		
縮 尺	1 : 1 0 0	図面番号	9 / 1 5
京都市建設局土木管理部西京土木みどり事務所			

構造図（８）

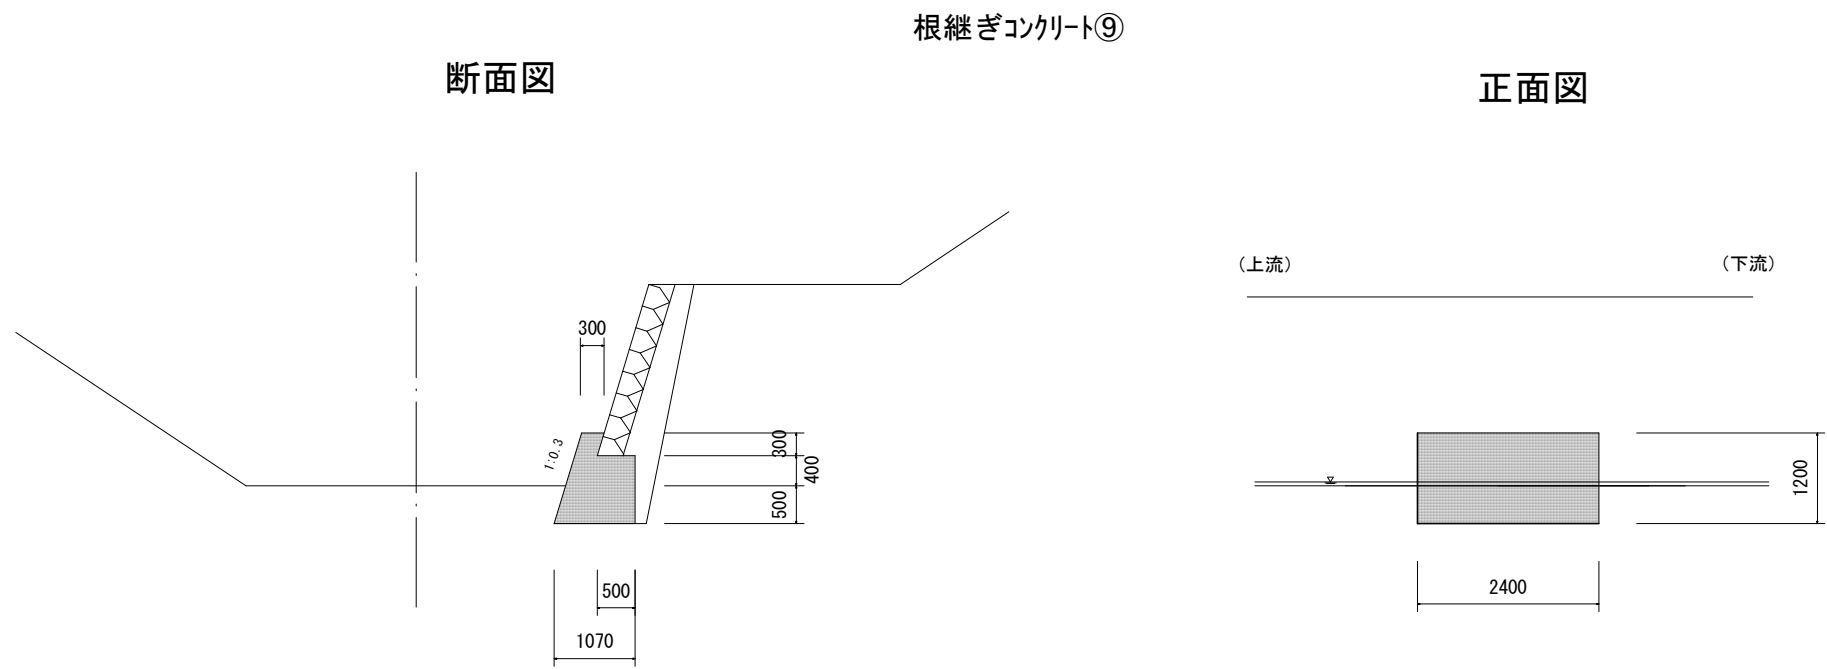


数量表（根継ぎコンクリート⑨）				
			10箇所当り	
名 称	規 格	単 位	数 量	備 考
コンクリート	無筋・鉄筋構造物, 人力打設, 18-8-40 (高炉), 一般養生	m3	22.3	小型車割増
型枠	一般型枠, 鉄筋・無筋構造物	m2	37.3	

■ 本工事施工箇所			
工 事 名	河川維持補修工事(西芳寺川)		
工事場所	京都市西京区下山田上園尾町他地内		
図 面 名	構造図（８）		
事業年度	令和８年度		
縮 尺	１：１００	図面番号	１０／１５
京都市建設局土木管理部西京土木みどり事務所			


構造図（９）

植生土のう積②

断面図

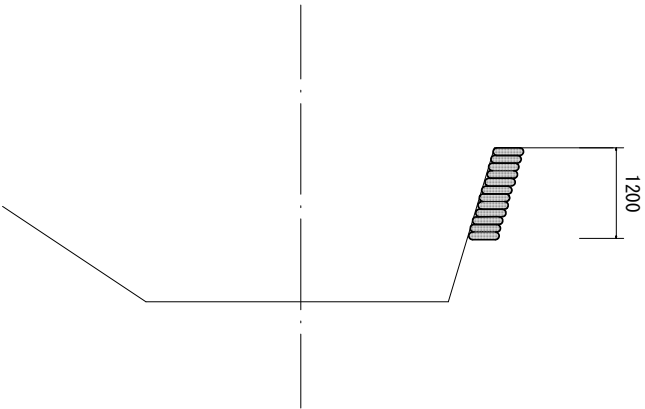


正面図

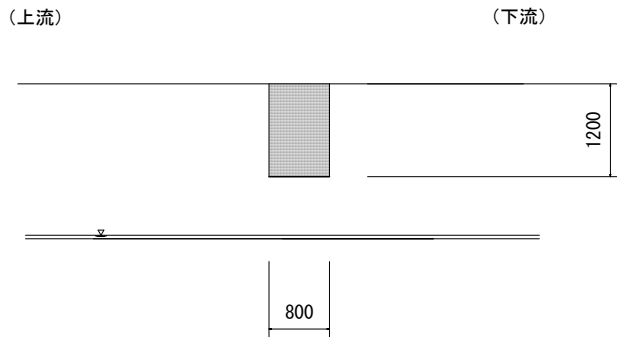


数量表（植生土のう積）				10m2当り
名 称	規 格	単 位	数 量	備 考
植生土のう	種子肥料付き, 幅40cm×長さ60cm	袋	170	
山土（盛土用良質土）	表土, 最大粒100～150	m3	3.4	

植生土のう積③

断面図

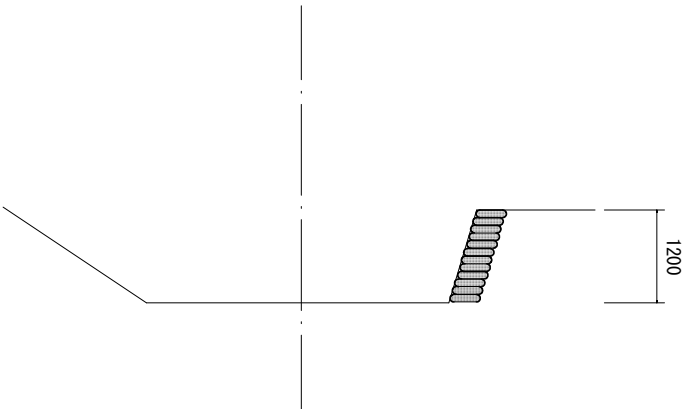

正面図

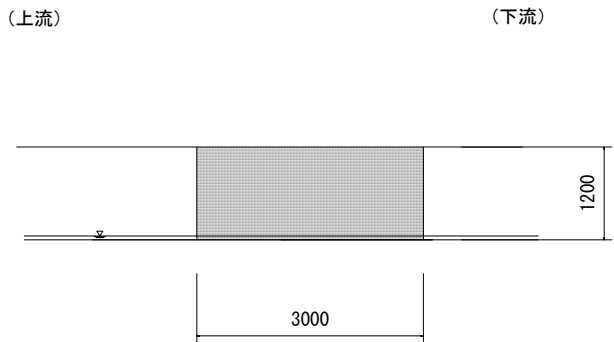


数量表（植生土のう積）				10m2当り
名 称	規 格	単 位	数 量	備 考
植生土のう	種子肥料付き, 幅40cm×長さ60cm	袋	170	
山土（盛土用良質土）	表土, 最大粒100～150	m3	3.4	

本工事施工箇所

工 事 名	河川維持補修工事(西芳寺川)		
工事場所	京都市西京区下山田上園尾町他地内		
図 面 名	構造図（９）		
事業年度	令和８年度		
縮 尺	１：１００	図面番号	１１／１５
京都市建設局土木管理部西京土木みどり事務所			


構造図（１０）

植生土のう積④

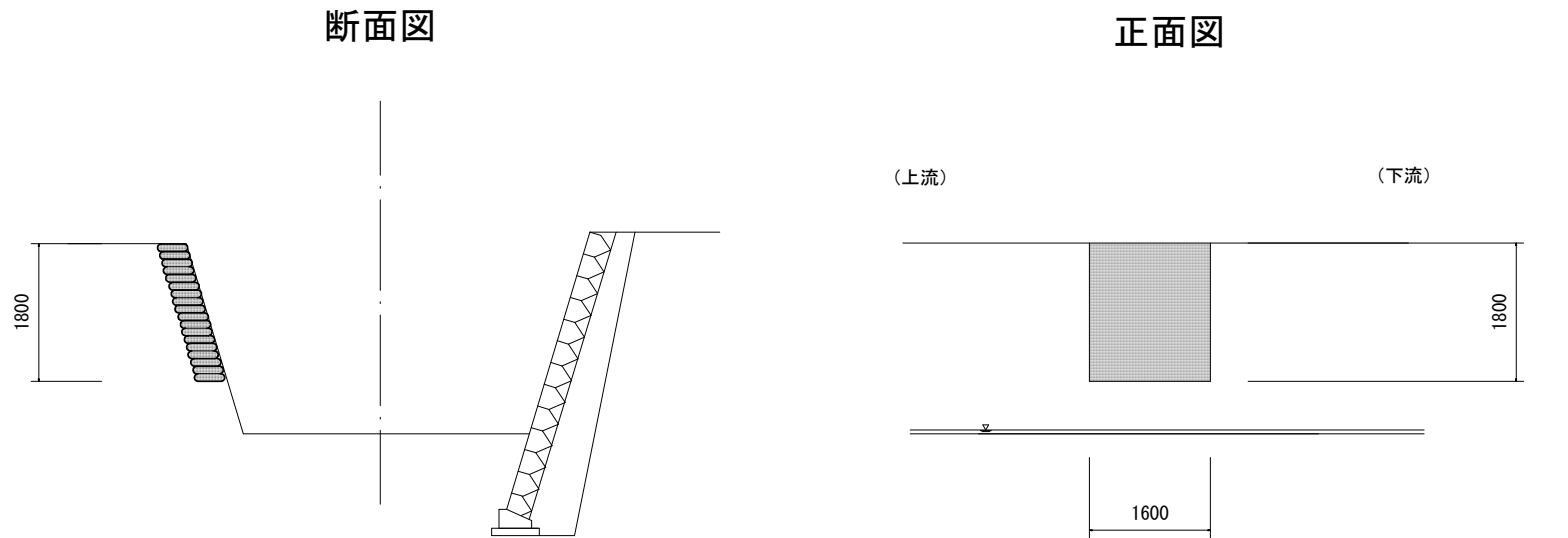

数量表（植生土のう積）					10m2当り
名 称	規 格	単 位	数 量	備 考	
植生土のう	種子肥料付き, 幅40cm×長さ60cm	袋	170		
山土（盛土用良質土）	表土, 最大粒100～150	m3	3.4		


根継ぎコンクリート⑩

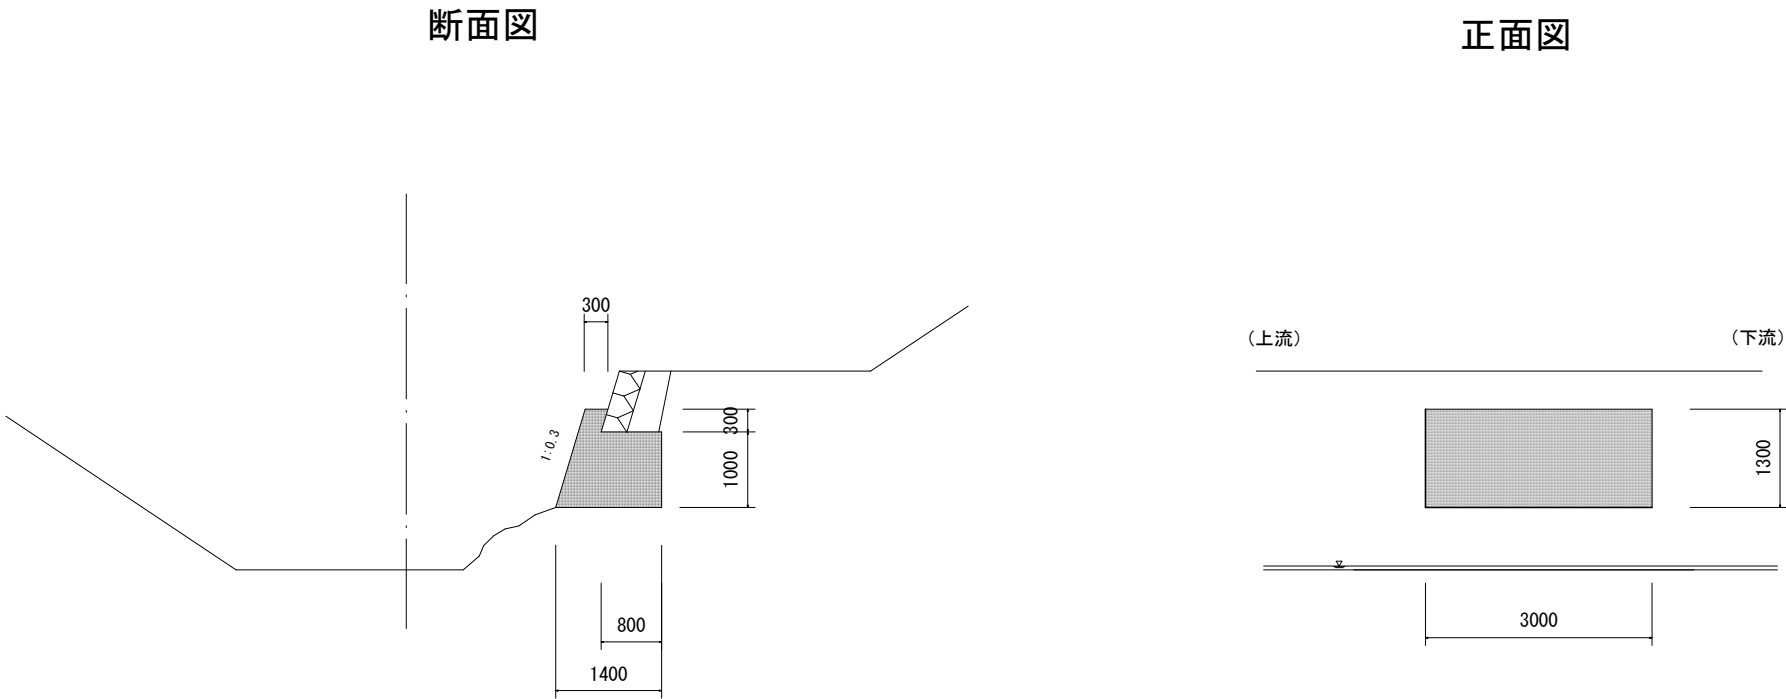

数量表（根継ぎコンクリート⑩）					10箇所当り
名 称	規 格	単 位	数 量	備 考	
コンクリート	無筋・鉄筋構造物, 人力打設, 18-8-40 (高炉), 一般養生	m3	40.2	小型車割増	
型枠	一般型枠, 鉄筋・無筋構造物	m2	48.5		

■ 本工事施工箇所			
工 事 名	河川維持補修工事(西芳寺川)		
工事場所	京都市西京区下山田上園尾町他地内		
図 面 名	構造図（１０）		
事業年度	令和８年度		
縮 尺	１：１００	図面番号	１２／１５
京都市建設局土木管理部西京土木みどり事務所			

構造図（１１）

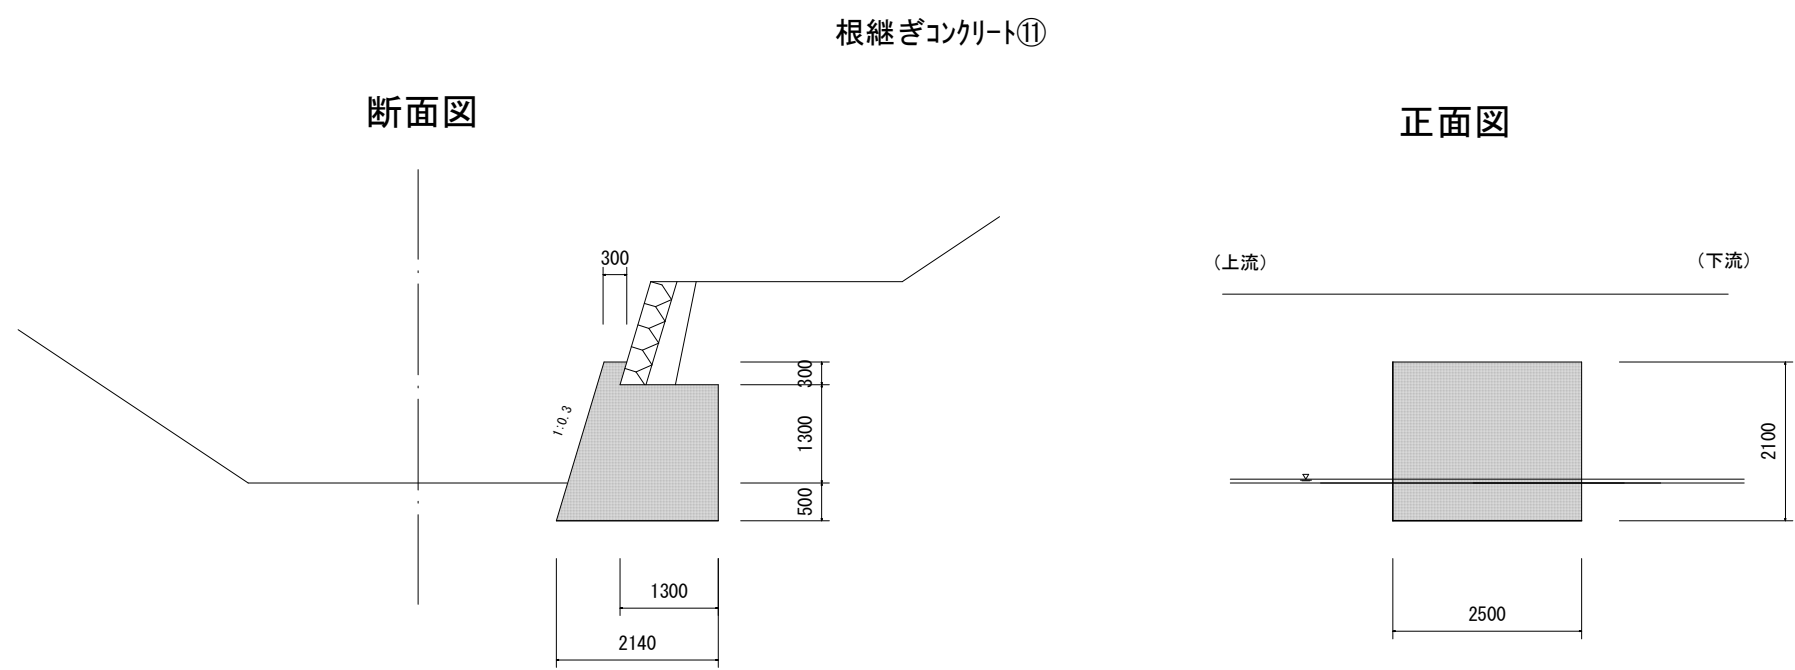


数量表（根継ぎコンクリート⑪）

		10箇所当り		
名 称	規 格	単 位	数 量	備 考
コンクリート	無筋・鉄筋構造物, 人力打設, 18-8-40 (高炉), 一般養生	m3	86.5	小型車割増
型枠	一般型枠, 鉄筋・無筋構造物	m2	67.4	

■ 本工事施工箇所			
工 事 名	河川維持補修工事(西芳寺川)		
工事場所	京都市西京区下山田上園尾町他地内		
図 面 名	構造図（１１）		
事業年度	令和８年度		
縮 尺	１：１００	図面番号	１３／１５
京都市建設局土木管理部西京土木みどり事務所			


【参考】仮設図（１）

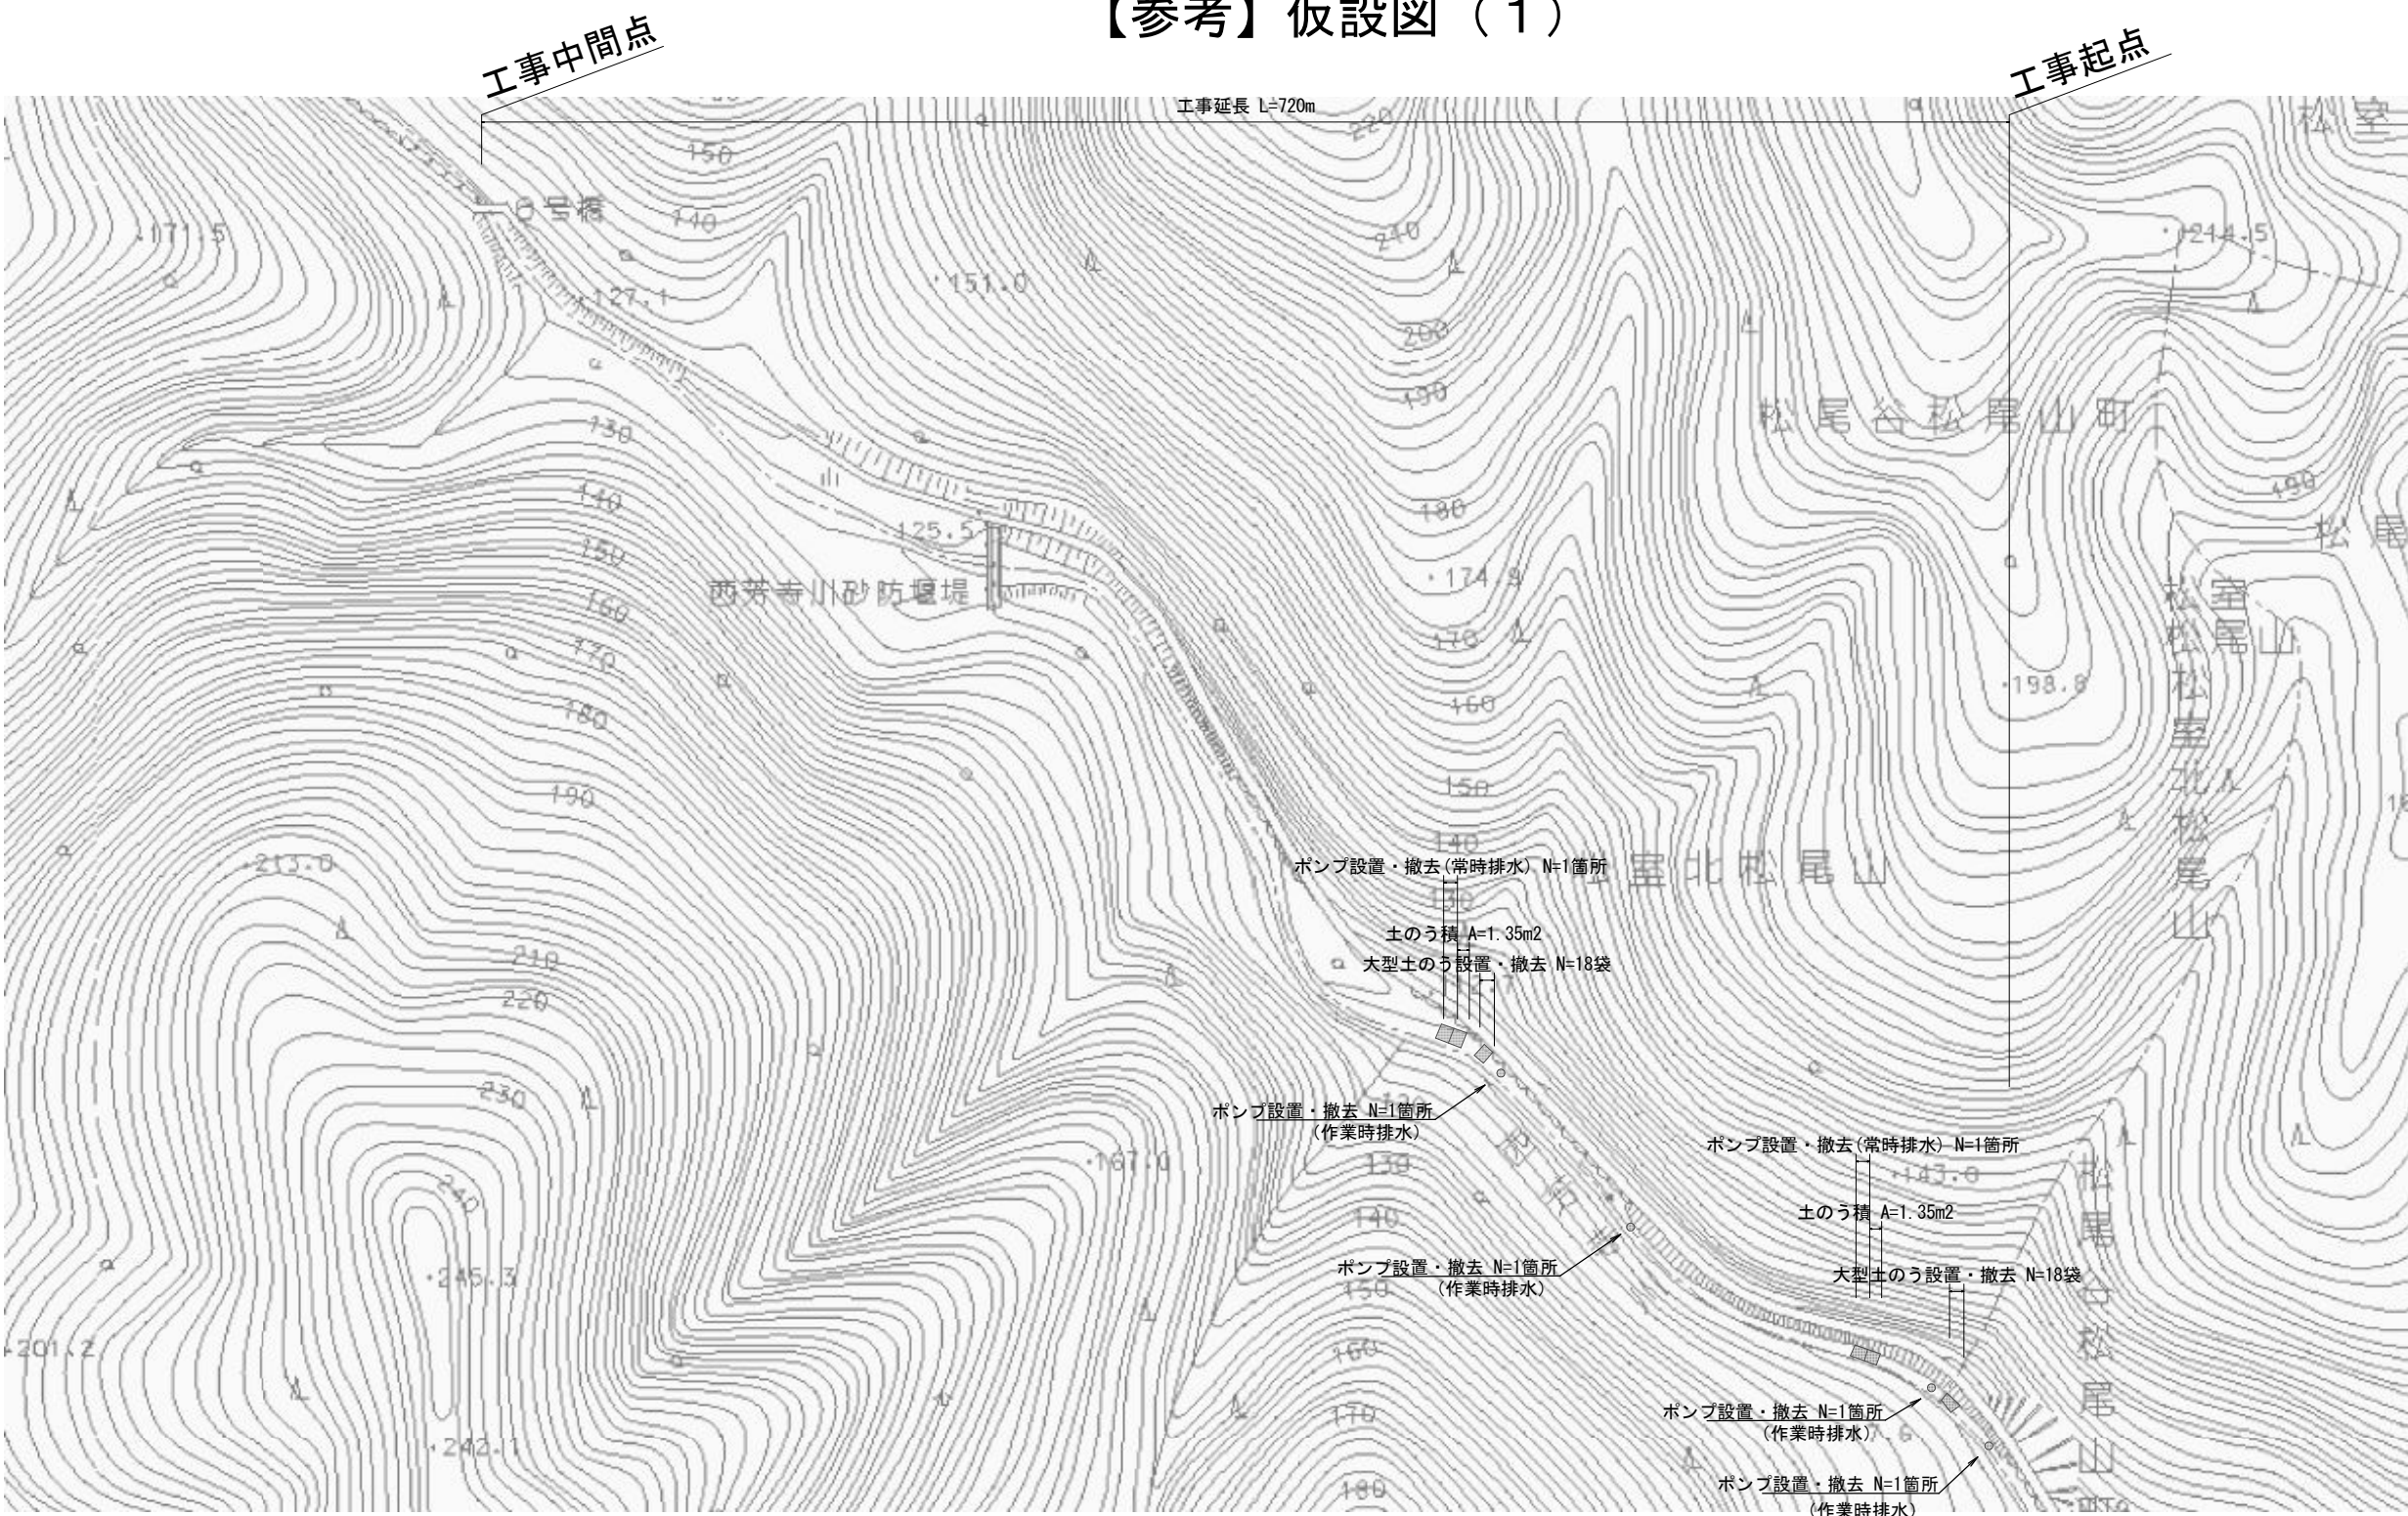

■ 本工事施工箇所

工 事 名	河川維持補修工事(西芳寺川)		
工事場所	京都市西京区下山田上園尾町他地内		
図 面 名	【参考】仮設図（１）		
事業年度	令和８年度		
縮 尺	—	図面番号	１４／１５
京都市建設局土木管理部西京土木みどり事務所			

【参考】仮設図（２）

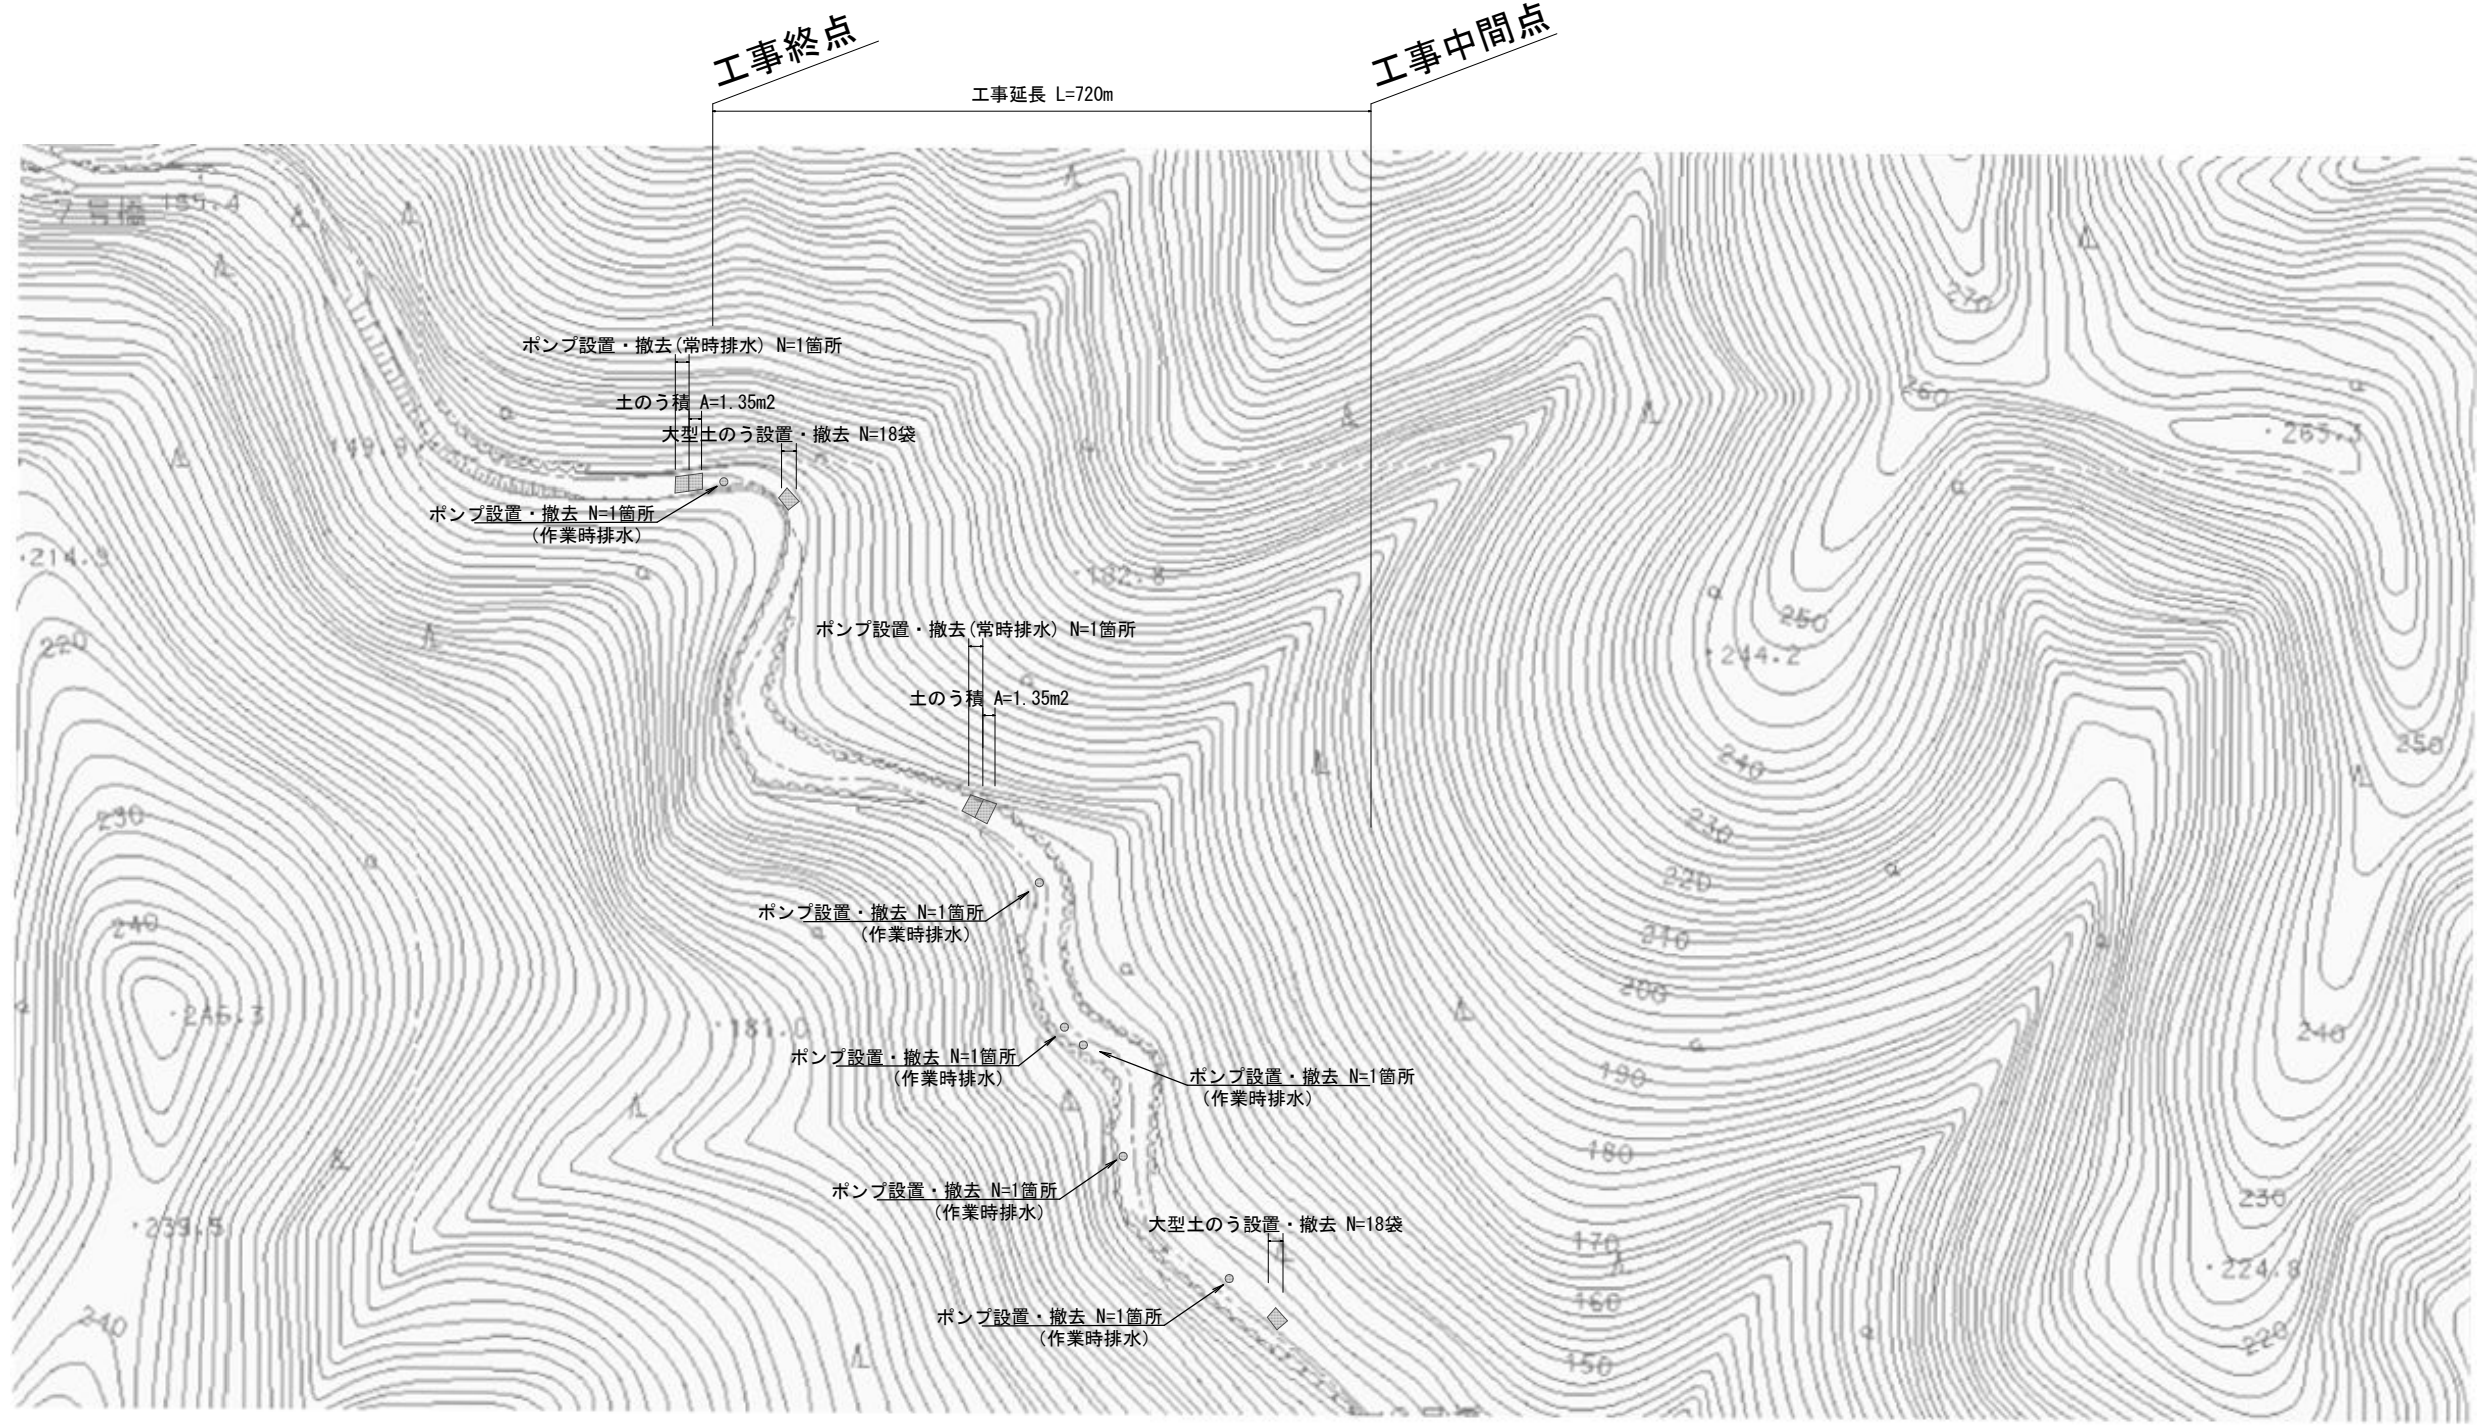

■ 本工事施工箇所

工 事 名	河川維持補修工事(西芳寺川)		
工事場所	京都市西京区下山田上園尾町他地内		
図 面 名	【参考】仮設図（２）		
事業年度	令和８年度		
縮 尺	——	図面番号	１５／１５
京都市建設局土木管理部西京土木みどり事務所			